


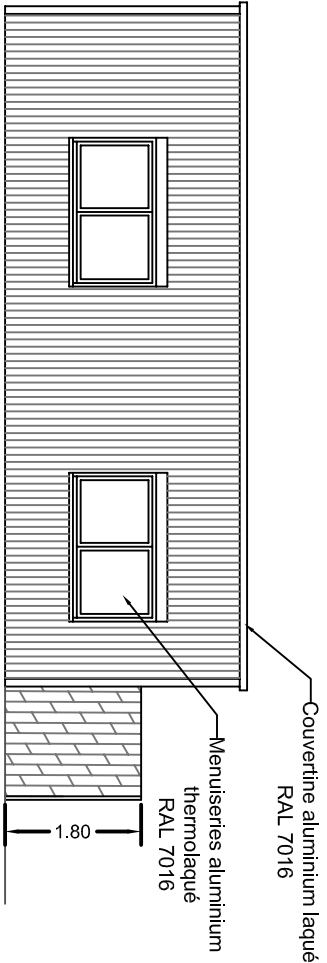


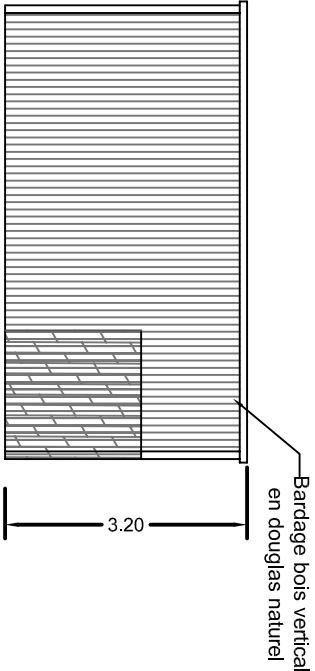

Façade Sud

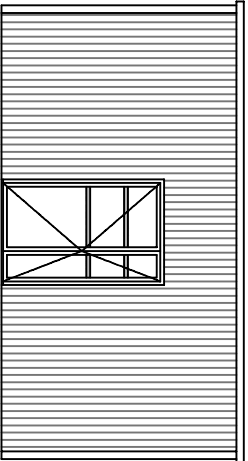

Façade Est

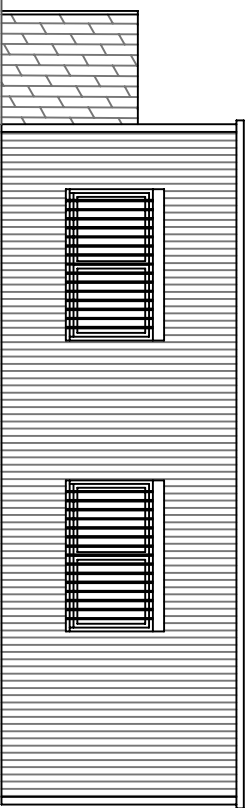

Façade Nord

Façade Ouest

|   |  |  |   |  |   |  |   |
|---|--|--|---|--|---|--|---|
| <div>Phase PRO - DCE</div> <div>LOT 3</div> <div>Plan des façades du modulaire</div> <div>Echelle : 1/100</div> |  |  | <div>VNF-Site St Dizier</div> <div>Projet : Réorganisation du centre d'exploitation</div> <div>Mars 2026</div> |  | <div>Maitre d'oeuvre : <div><div>EURO</div><div>Imfira</div><div>Ingenierie</div></div><div>1, rue Henri Mathias<br/>54200 Vandœuvre<br/>Tel: 03.23.38.05.23<br/>Fax: 03.23.38.05.24<br/>Mail: euroinfra@wanadoo.fr<br/>Site: www.euroinfra.fr</div></div> |  | <div>Maitre d'ouvrage :</div> <div><div>Vnf</div><div>Vosges<br/>Normales<br/>de France</div></div> <div></div> |
|---|--|--|---|--|---|--|---|