



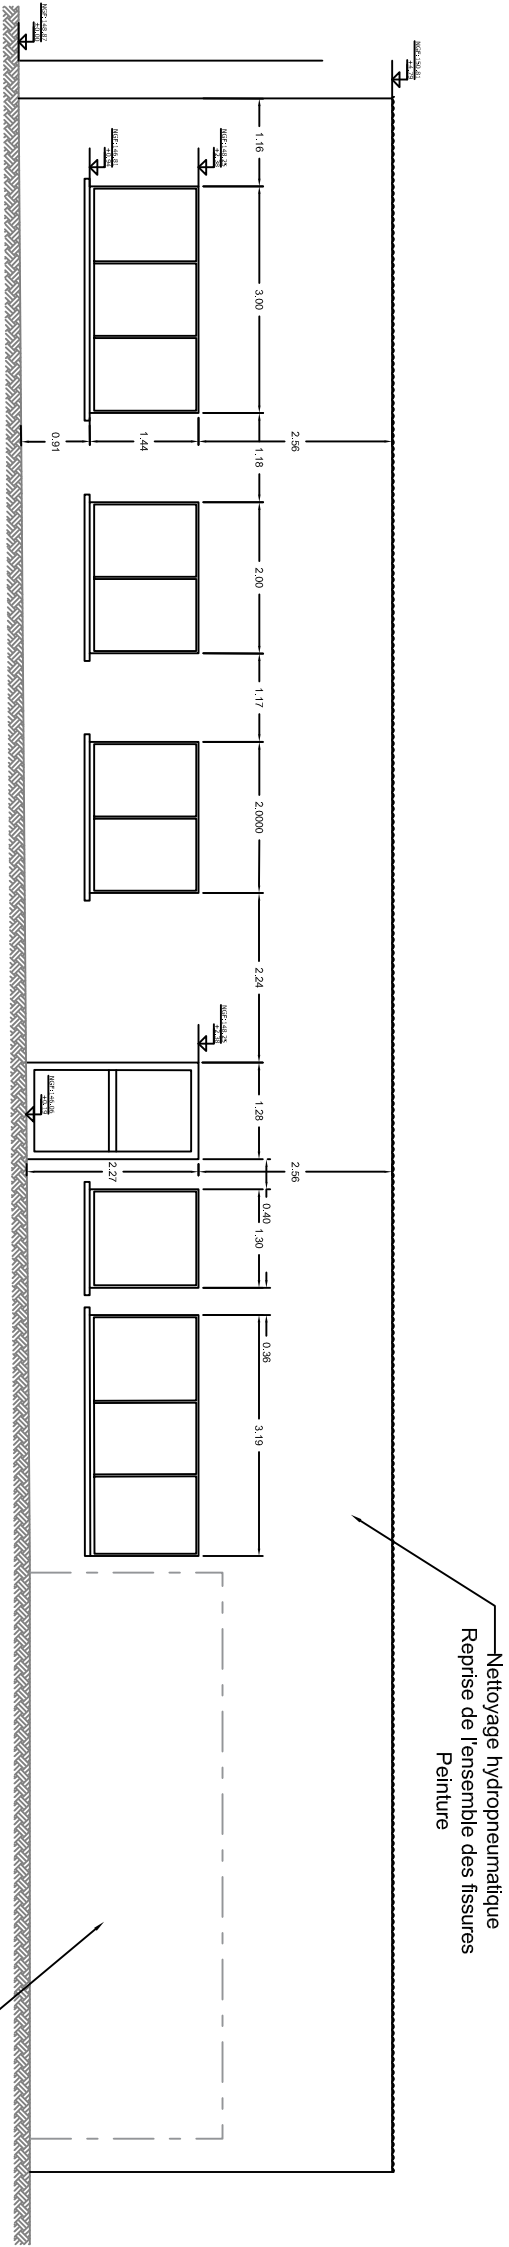

Façade Sud

Remurage à la jonction entre Aile Nord et Aile Est

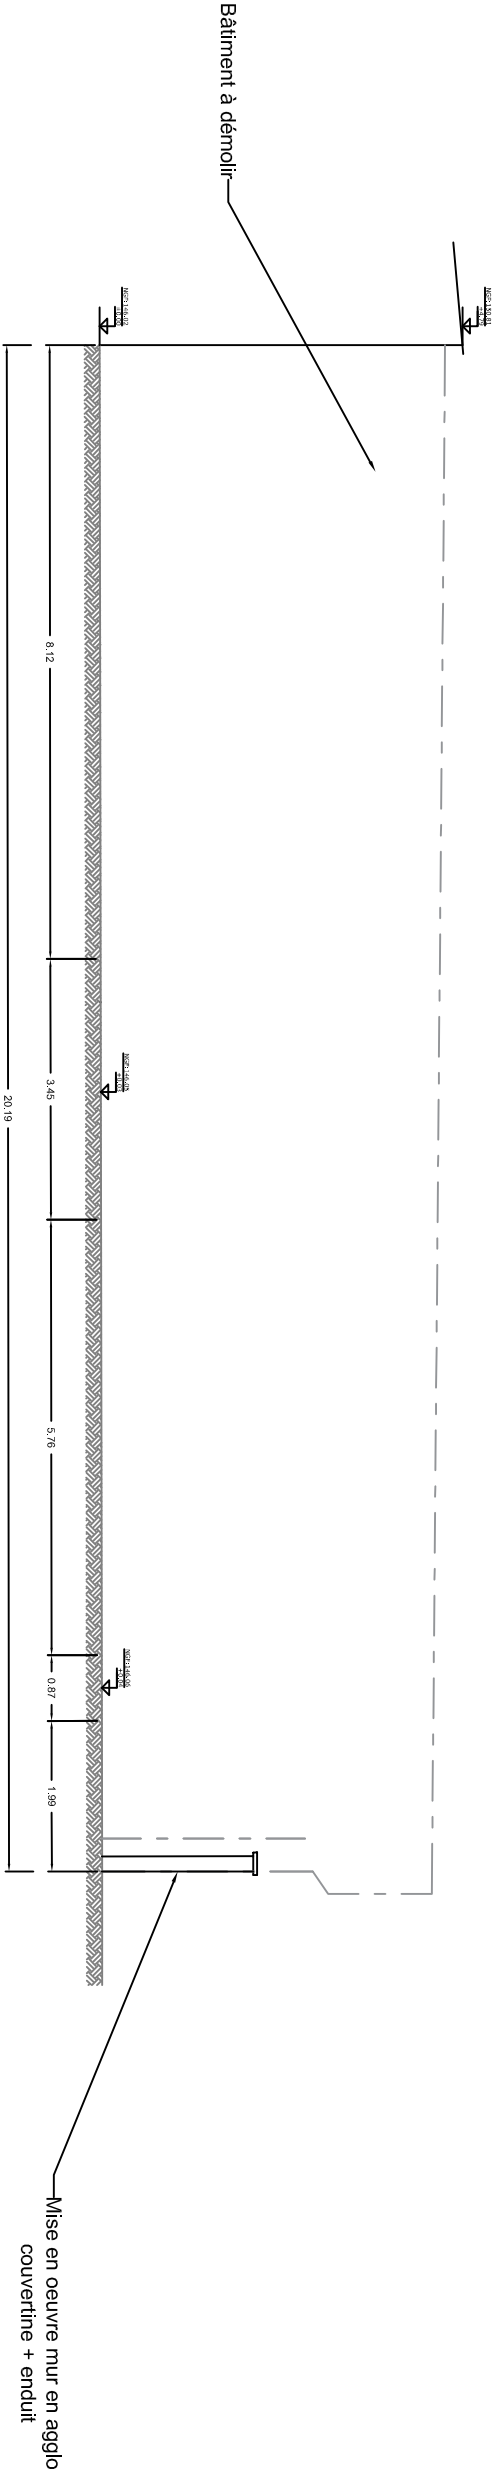

Façade Ouest

Mise en oeuvre mur en aglo couverteine + enduit

Phase PRO - DCE

LOT 1 & 2

Plan bâtiment à démolir

Etat projet

Echelle : 1/100

11

VNF-Site St Dizier

Projet :

Réorganisation du centre d'exploitation

Mars 2026

Maitre d'oeuvre :

Architecte :

Maitre d'ouvrage :



1, rue Henri Matisse
52 000 CHALUNOY
Tél: 03 25 35 05 23
Fax: 03 25 35 05 24
Mail: europa@vnm.fr
Site: www.europa.fr

