


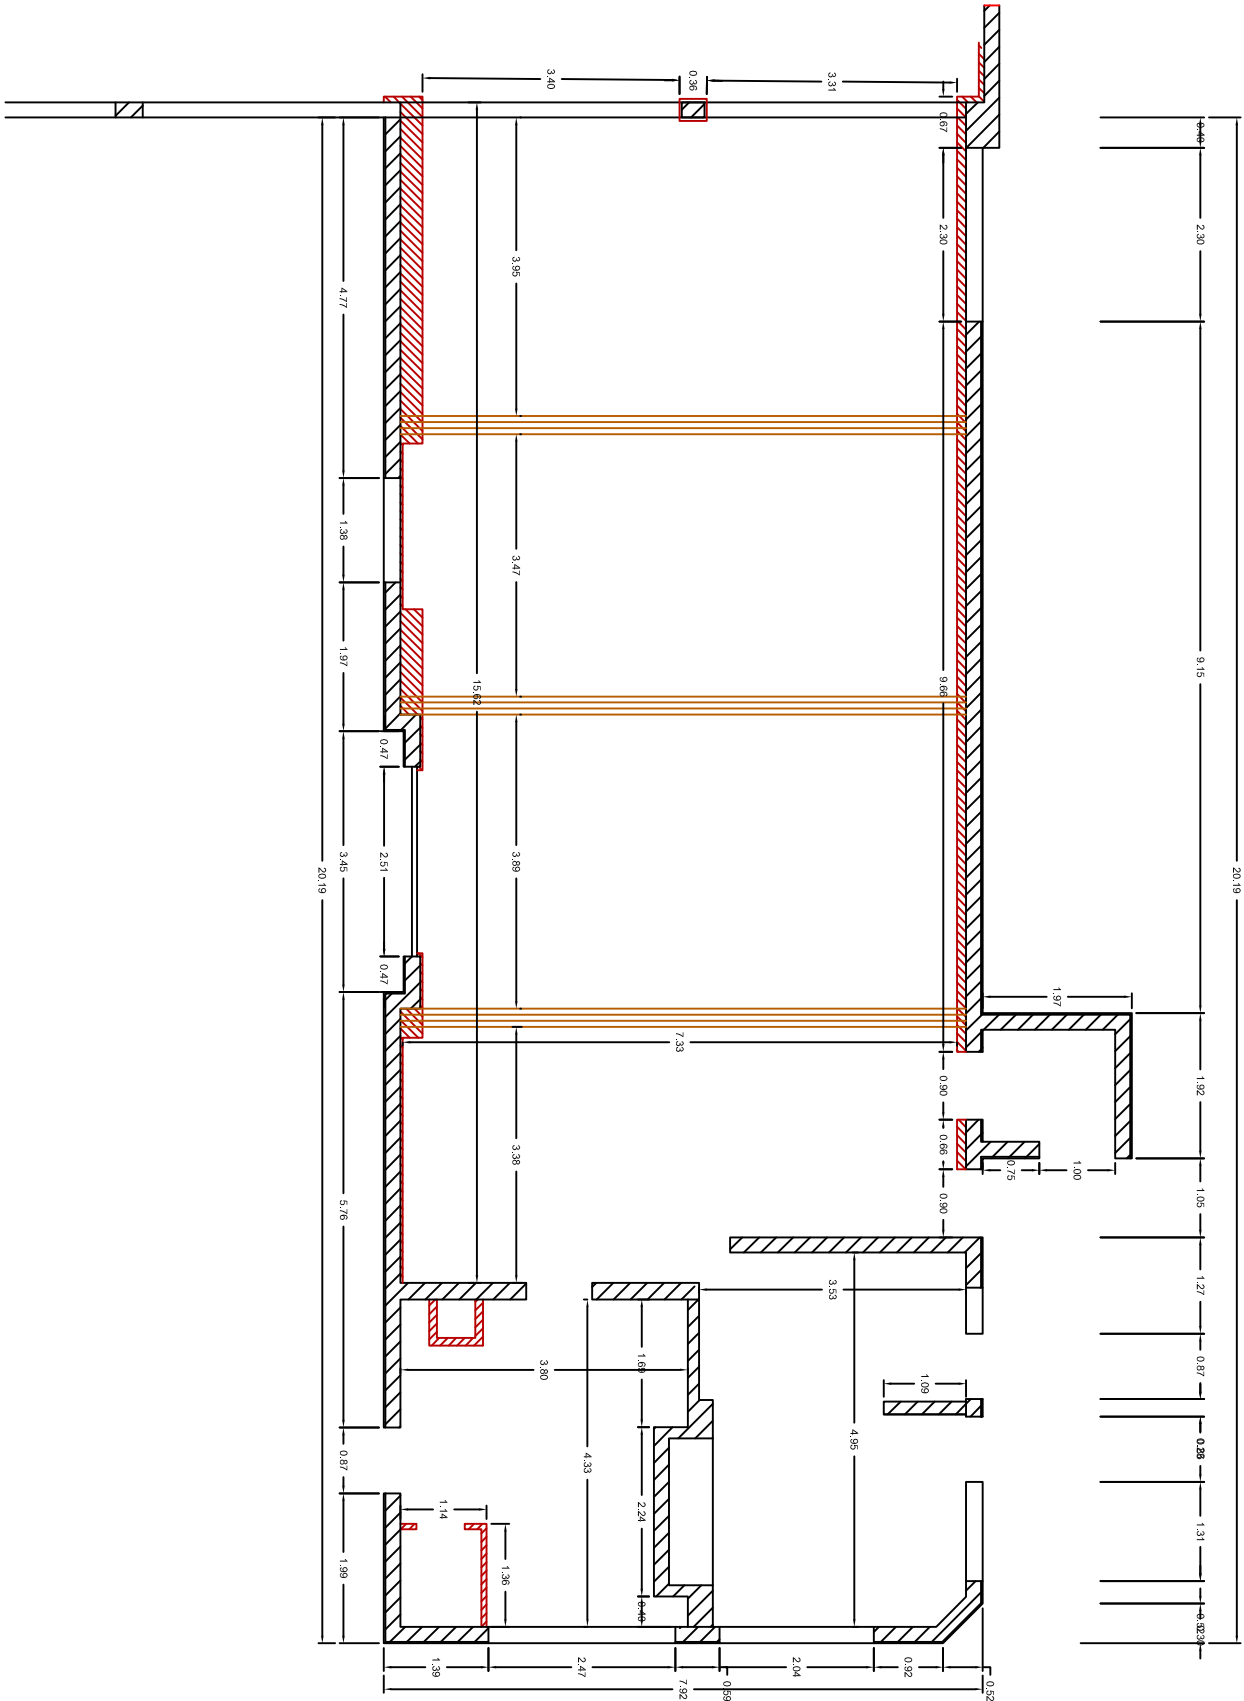

Phase PRO - DCE Lot 1 & 2 Plan bâtiment à démolir Etat actuel Echelle : 1/100 2		VNF-Site St Dizier Projet : Réorganisation du centre d'exploitation Mars 2026		Maitre d'oeuvre :   1, rue Henri Marissac 52 000 CHALUMONT Tél: 03 25 36 05 23 Fax: 03 25 36 05 24 Mail: im@euroimra.fr Site: www.euroimra.fr Architecte : Maitre d'ouvrage : 	
---	--	--	--	--	--