




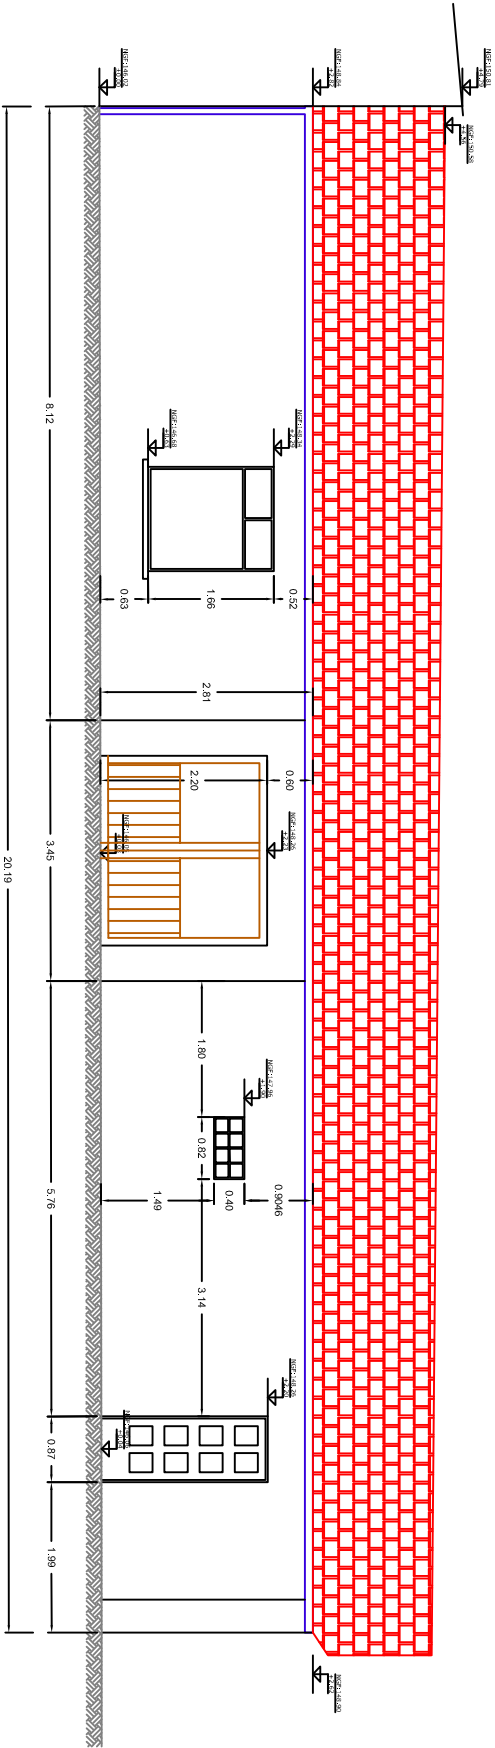

Façade Ouest

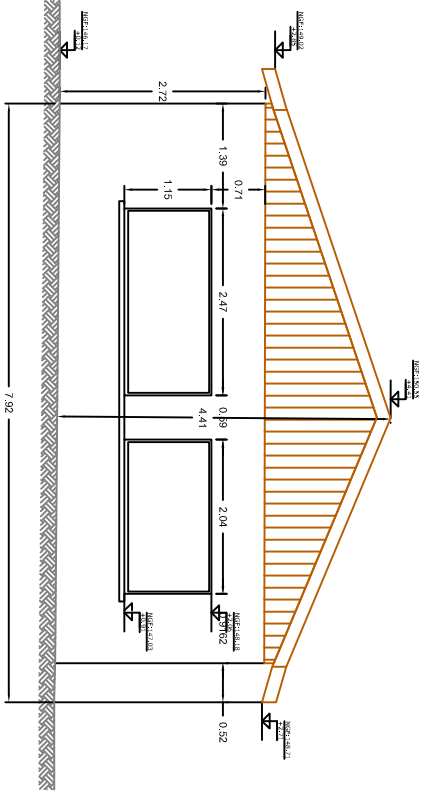

Façade Sud

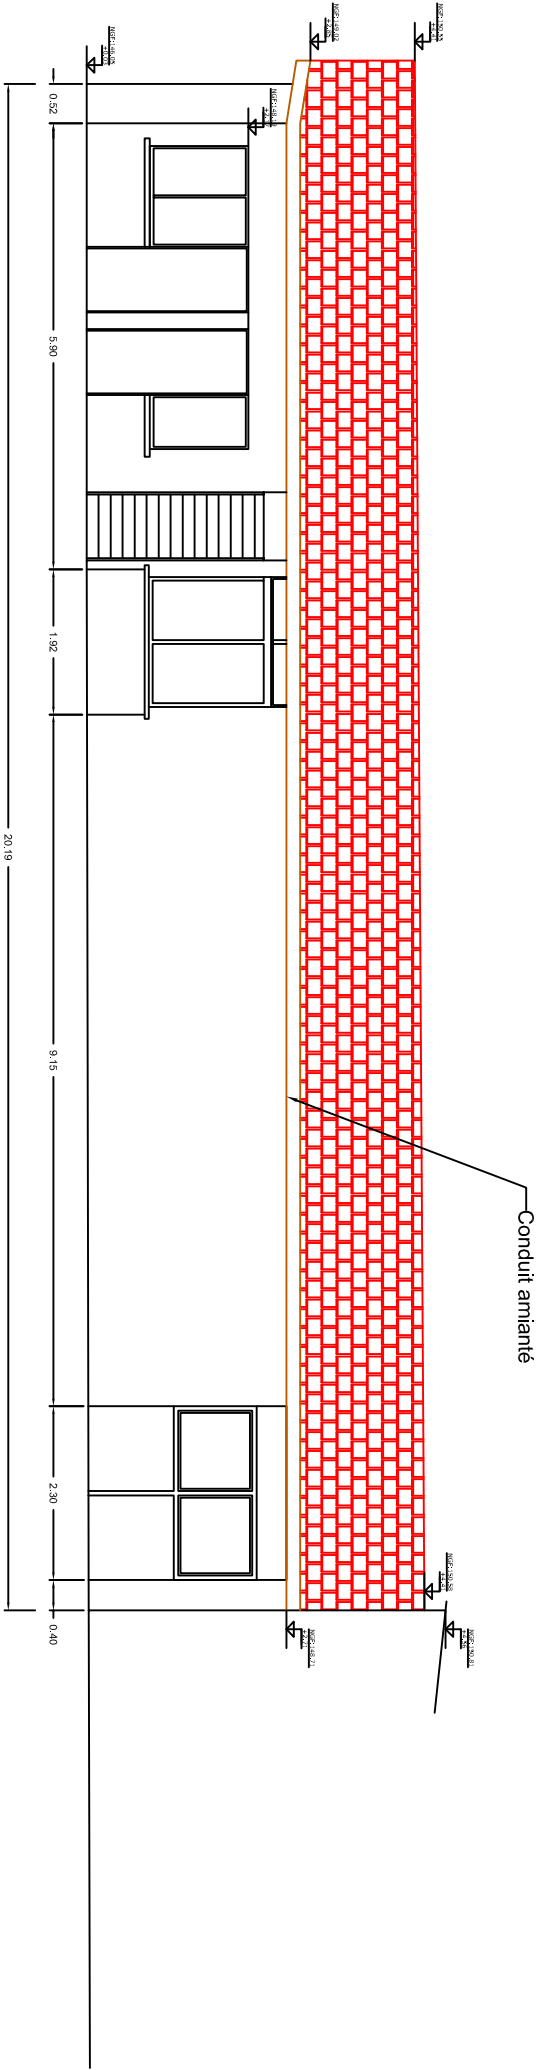

Façade Est

Phase PRO - DCE LOT 1 & 2 Plan bâtiment à démoir Etat actuel <i>Echelle : 1/100</i>		VNF-Site St Dizier Projet : Réorganisation du centre d'exploitation Mars 2026		Maitre d'oeuvre : EURO Imfr Ingénierie 1, rue René Lussac 52 000 CHALUMONT Tel: 03 25 35 05 23 Fax: 03 25 35 05 24 Mail: eurovna@vnmec.fr Site: www.eurovna.fr	
				Maitre d'ouvrage : vnf Voies navigables de France	