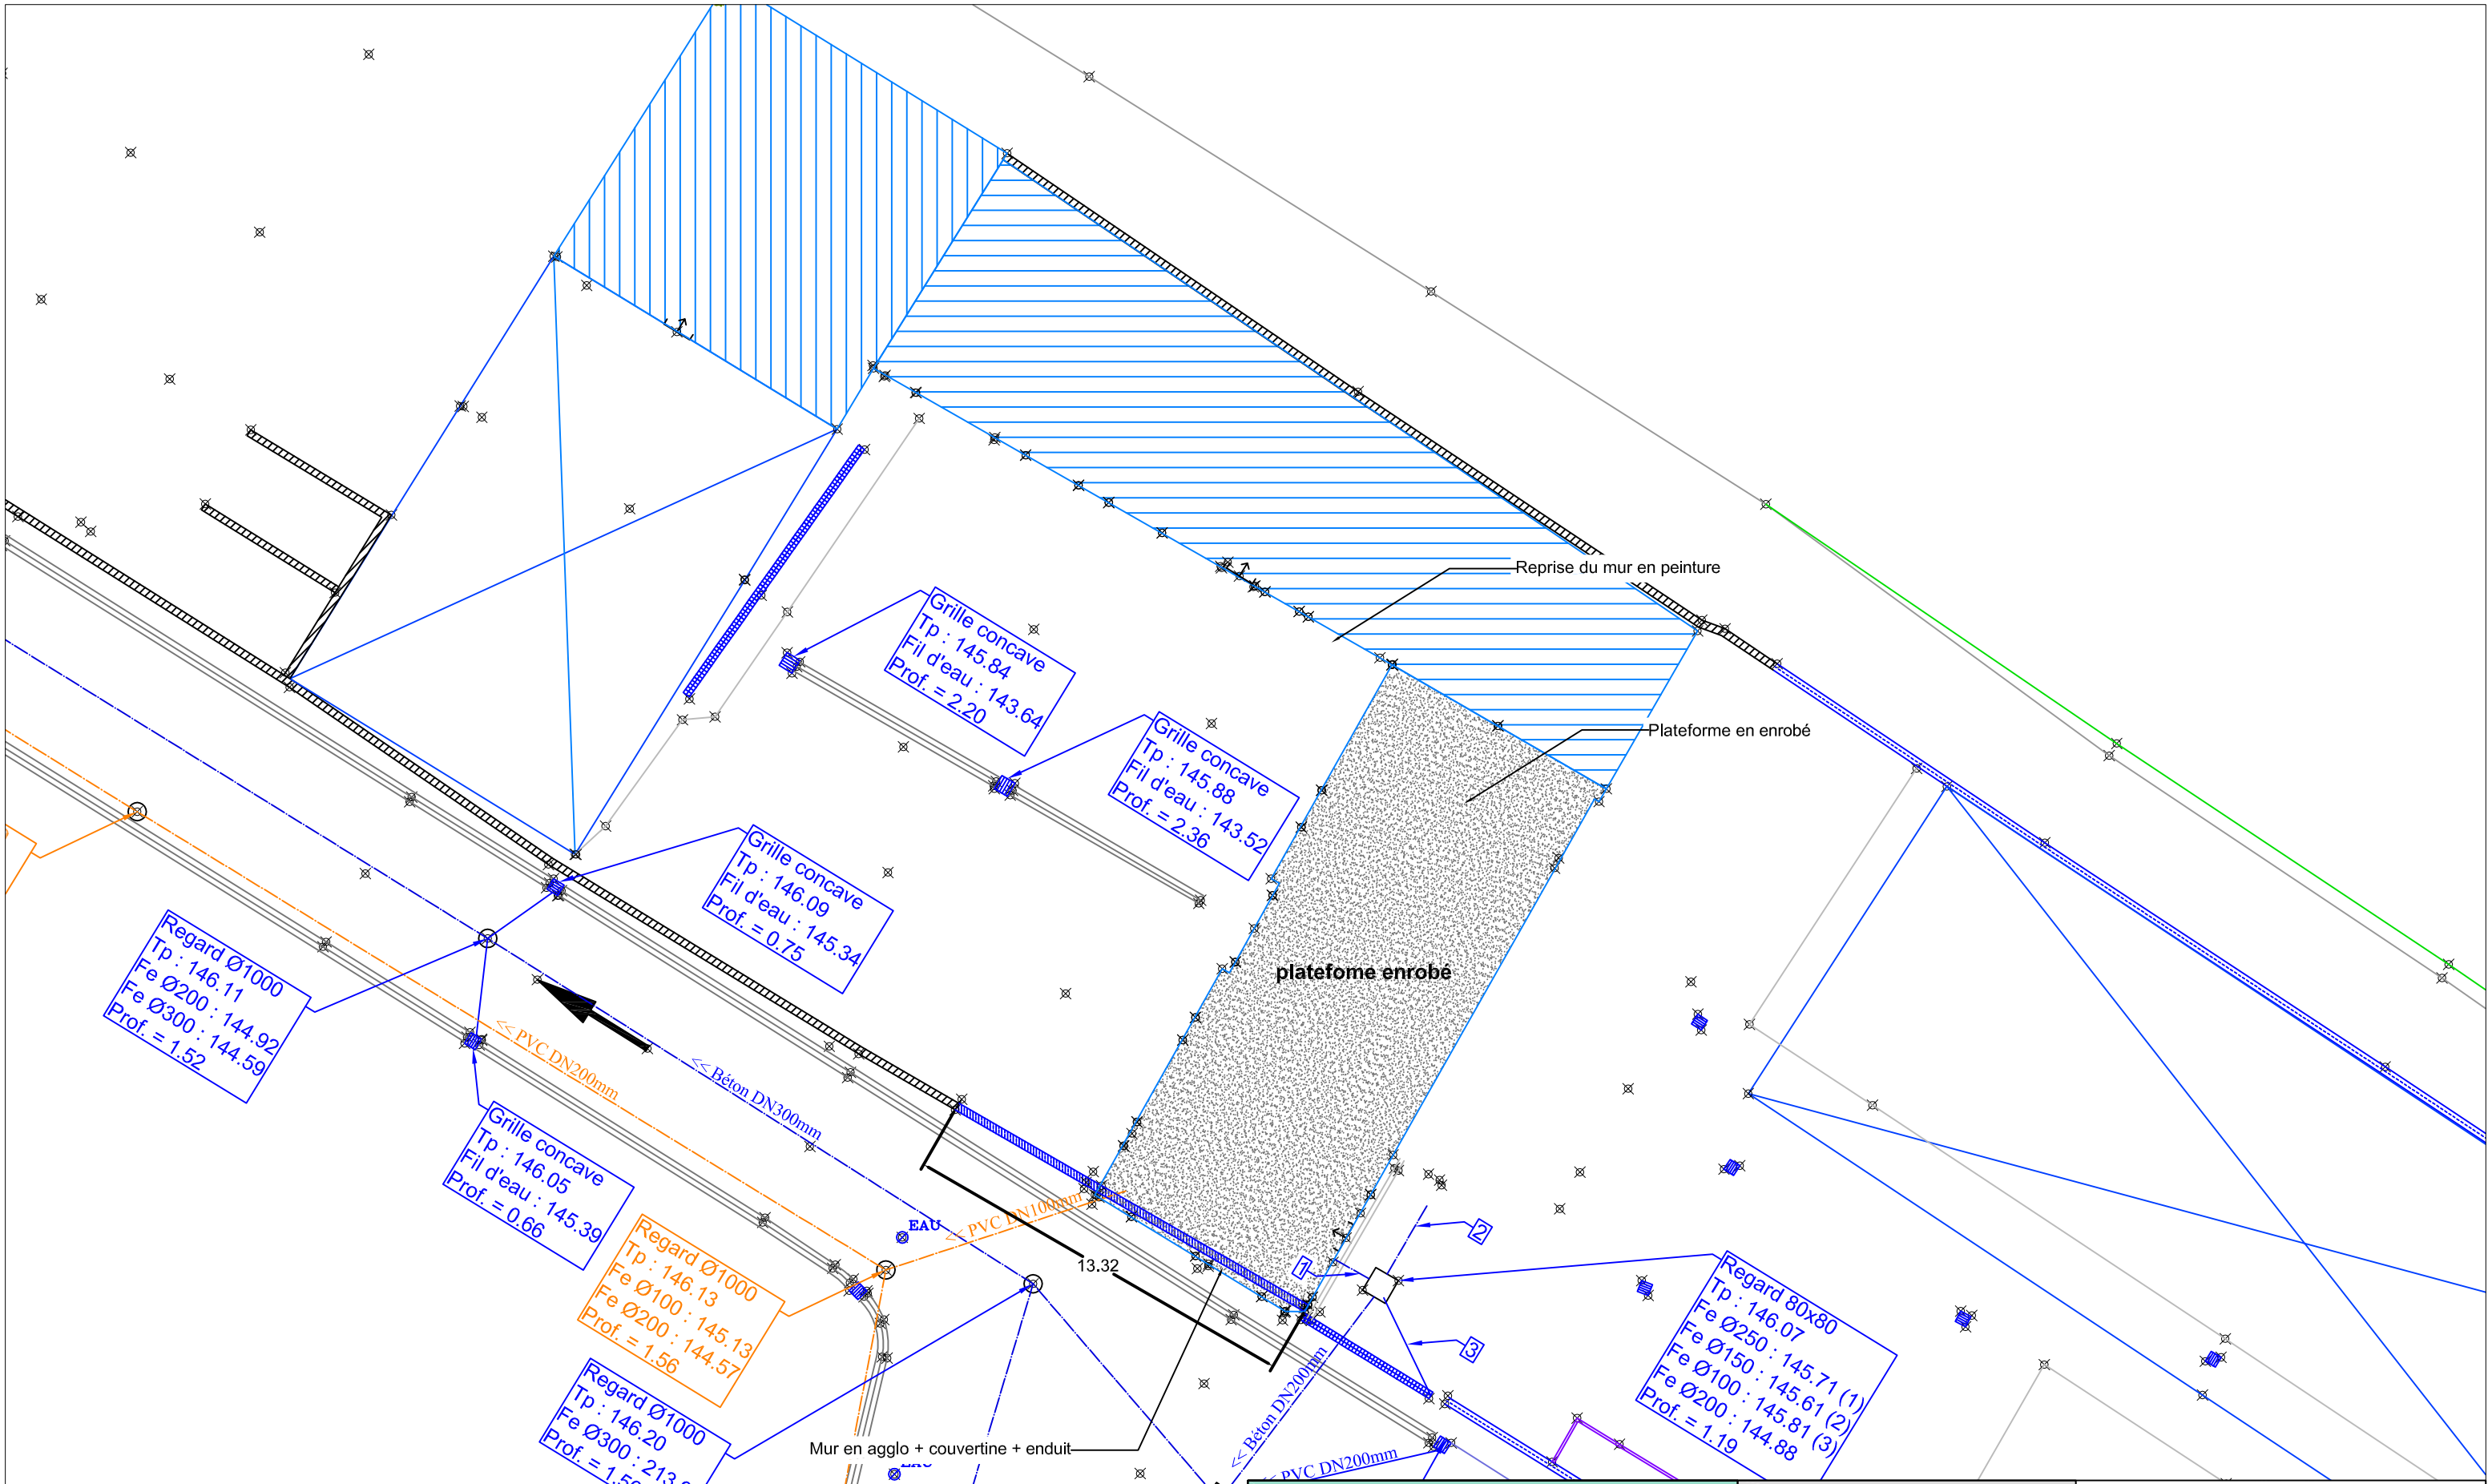

Phase PRO - DCE
LOT 1 & 2
Plan de masse
Etat projet

Echelle : 1/200

6

VNF-Site St Dizier

Projet :

Réorganisation du centre d'exploitation

Mars 2026

Maitre d'oeuvre :

EURO Infra ingénierie
1, rue Henri Matisse
52 000 CHAUMONT
Tel: 03.25.35.05.23
Fax: 03.25.35.05.24
Mail: euroinfra@wanadoo.fr
Site: www.euroinfra.fr

Architecte :

Maitre d'ouvrage :

vnf Voies navigables de France