
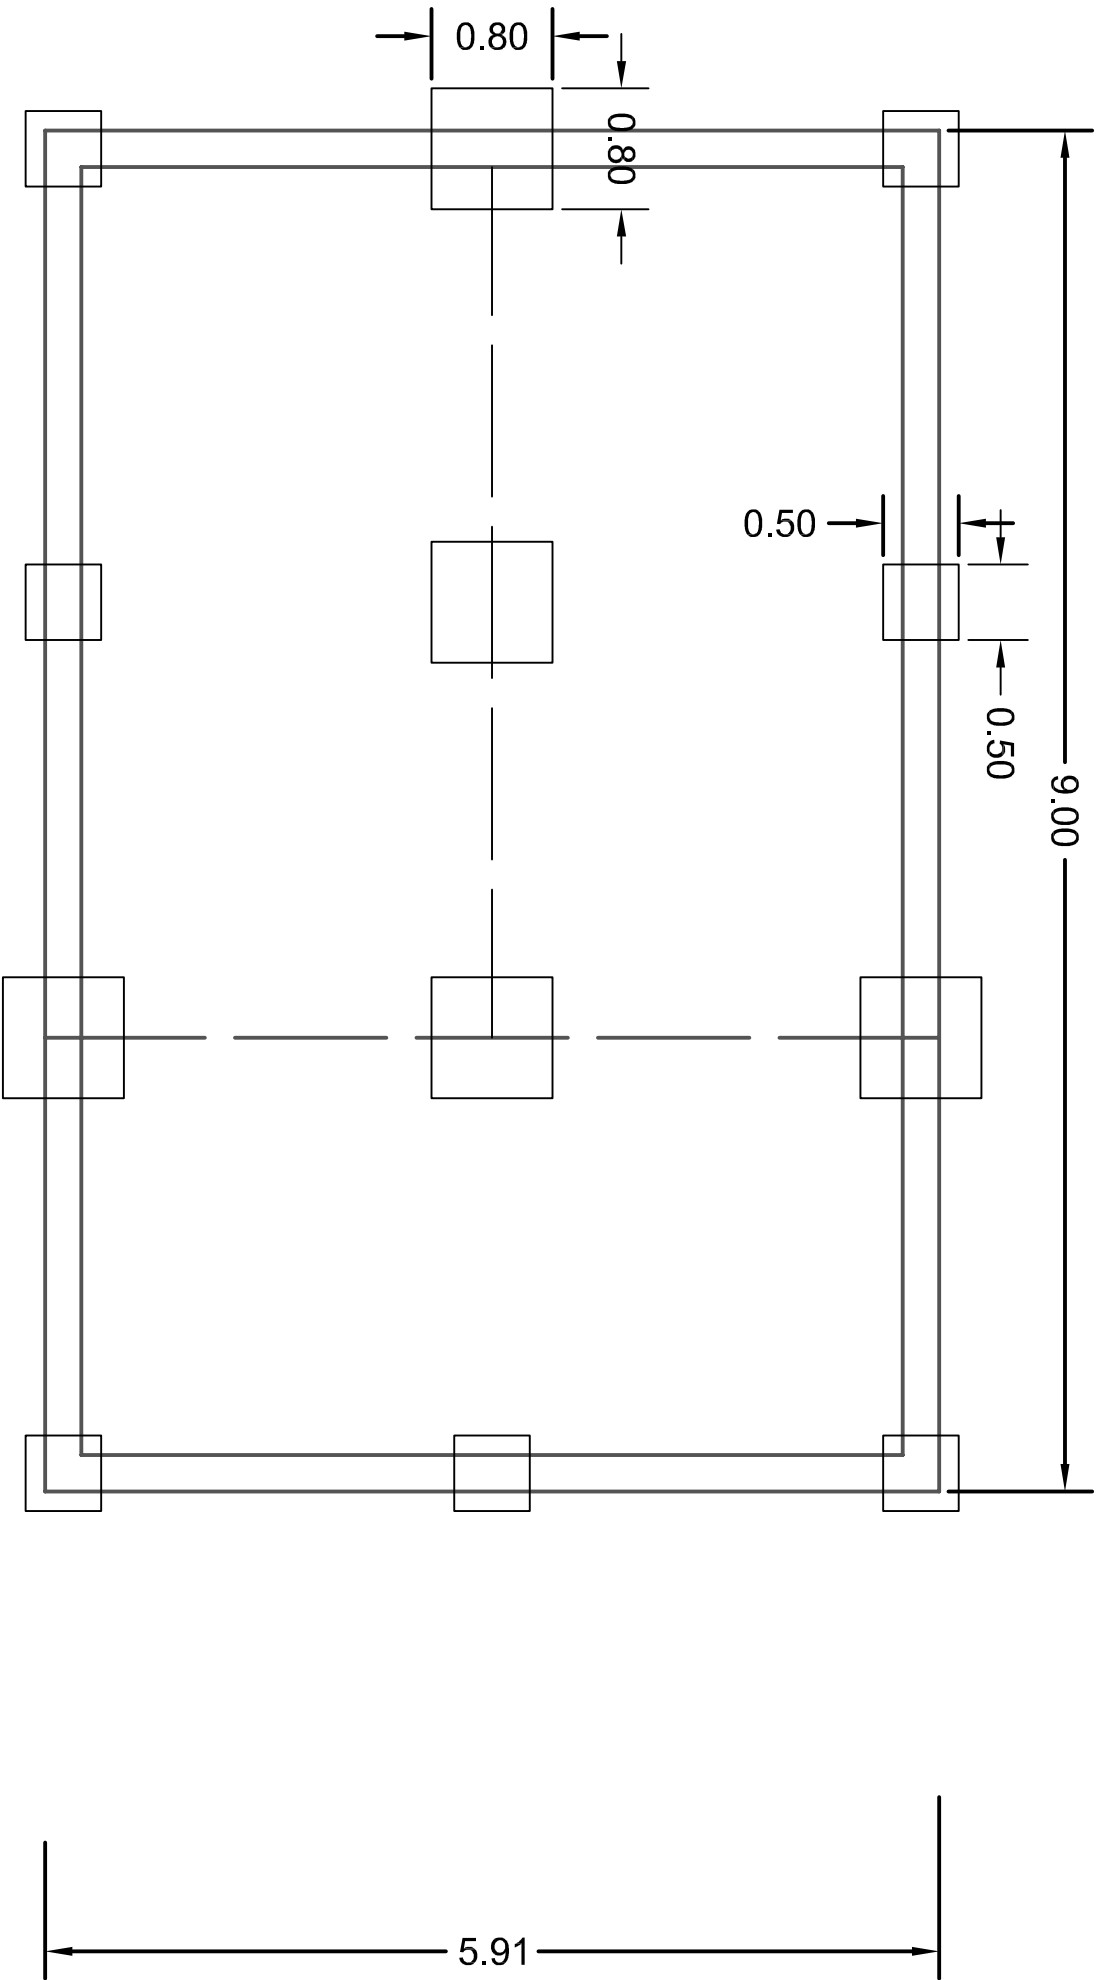


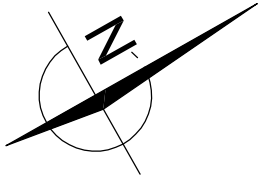

Phase PRO - DCE
LOT 2 & 3

Plan de fondation

Echelle : 1/50

8

VNF-Site St Dizier

Projet :

Réorganisation du centre
d'exploitation

Mars 2026

Maitre d'oeuvre :



1 rue Henri Mendès
52 000 CHALUMONT
Tel: 03 25 35 05 23
Fax: 03 25 35 05 24
Mail: euromm@wanadoo.fr
Site: www.euroinfra.fr

Architecte :

Maitre d'ouvrage :

