
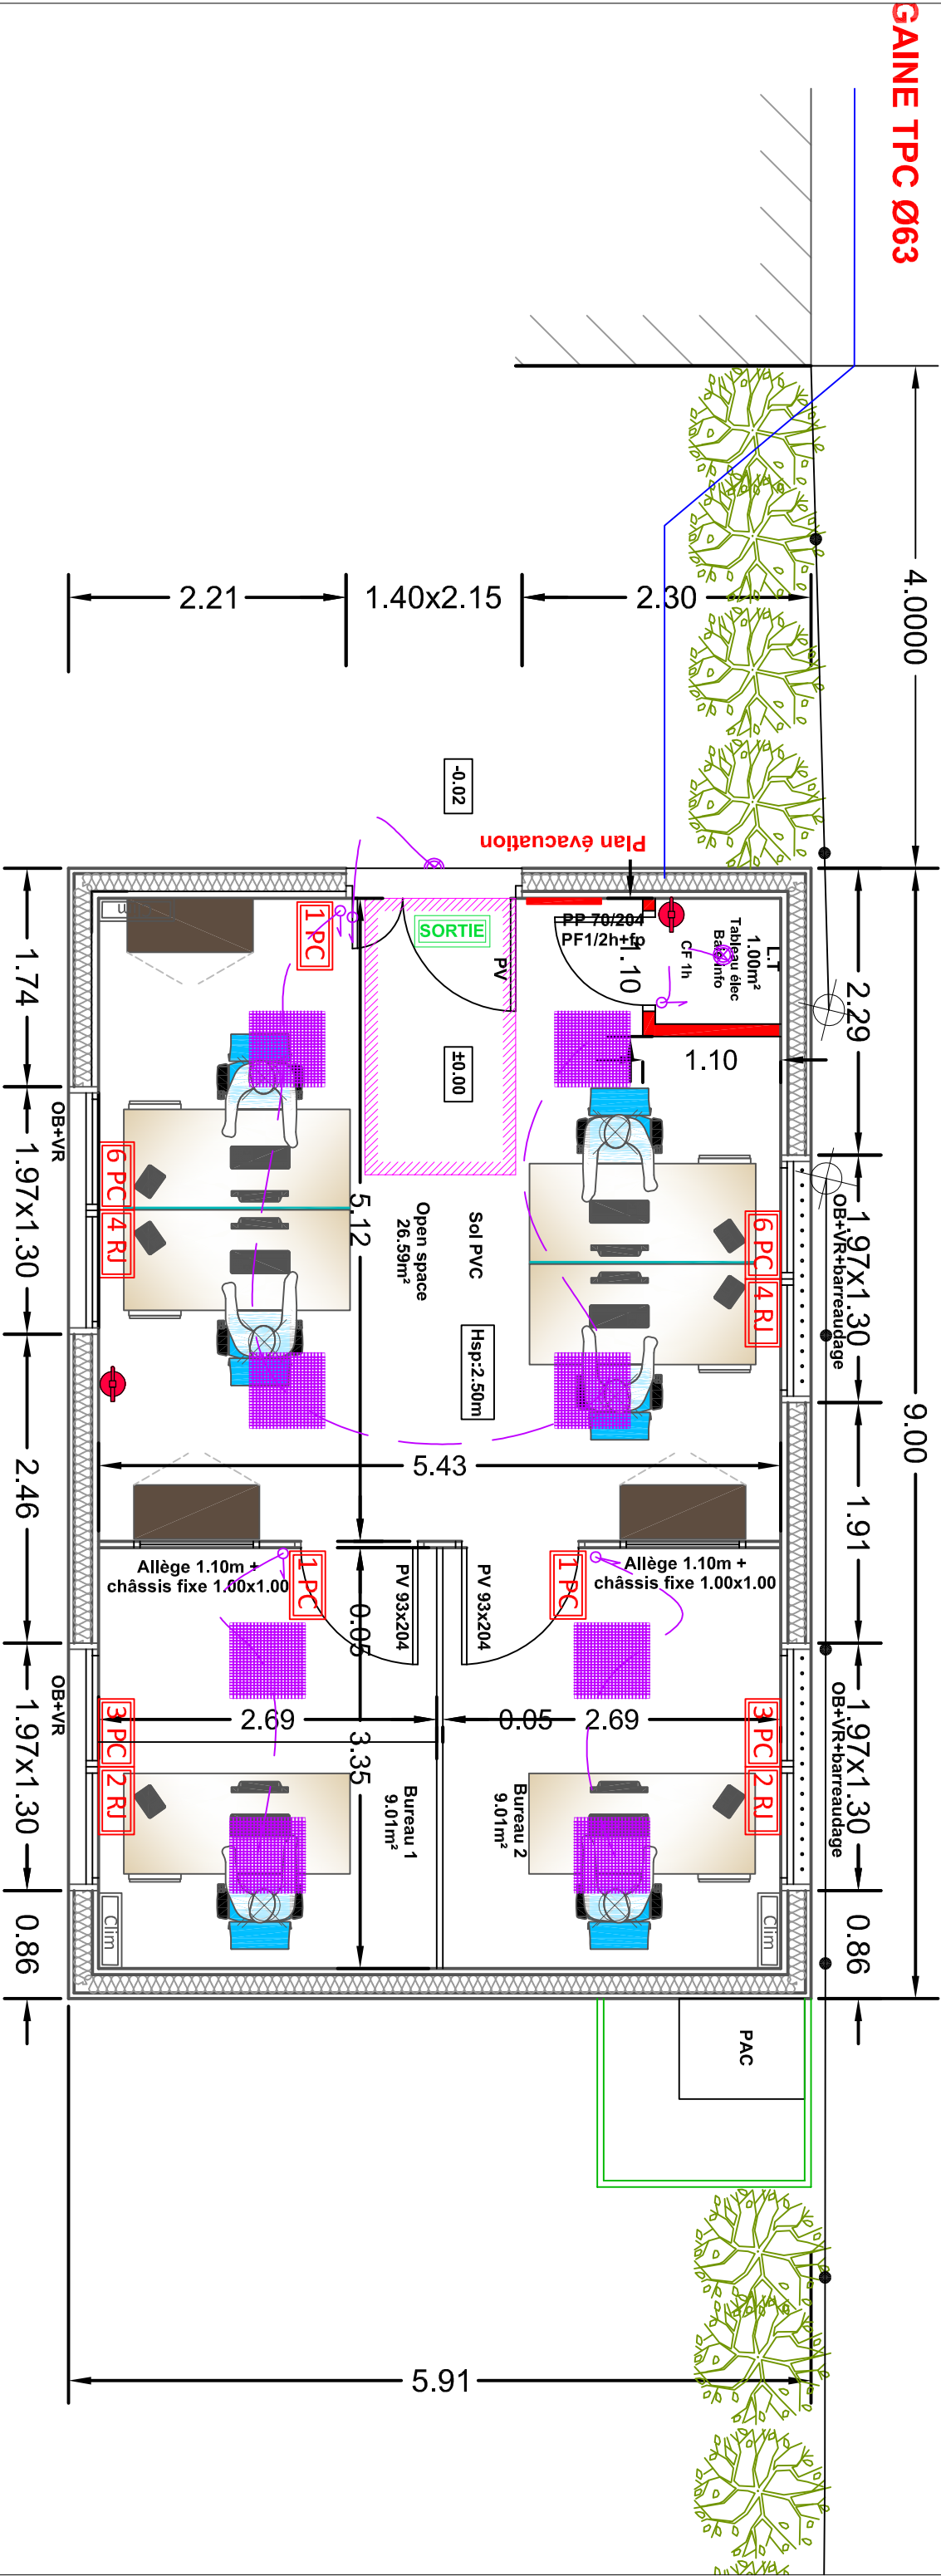


Pièce	Surface
Local TGBT	1
Open Space	26,59
Bureau 1	9,01
Bureau 2	9,01
TOTAL	45,61

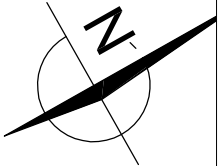

Phase PRO - DCE

LOT 3

Plan du modulaire

Echelle : 1/50

9

VNF-Site St Dizier

Projet : Réorganisation du centre d'exploitation

Mars 2026

Maitre d'oeuvre : EURO Imfra Ingénierie

Architecte :

Maitre d'ouvrage :

1 rue Henri Langes
52 000 CHALUMONT
Tél: 03 25 35 05 23
Fax: 03 25 35 05 24
Site: www.euroinfra.fr

vnf

Vos services
de France