


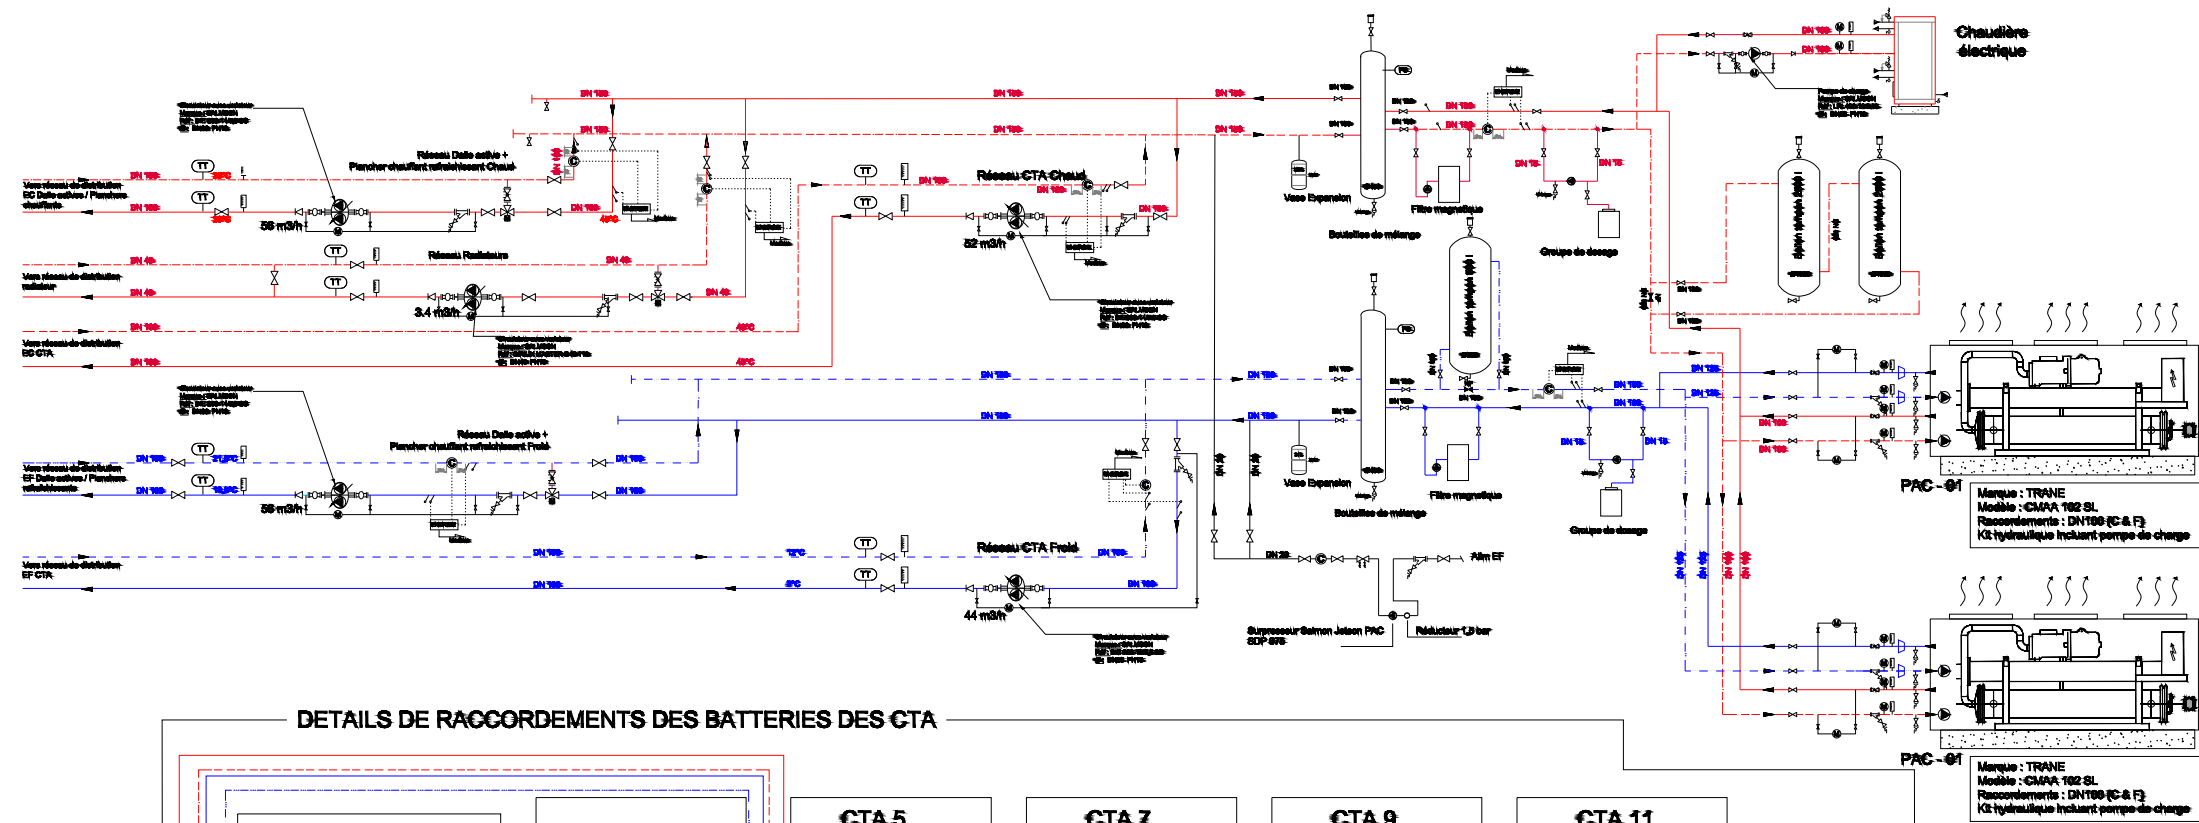

LEGENDE HYDRAULIQUE

Valve d'équilibrage à prise de pression

Filtre à terre

Marchon anti-siphon

Valve trois voies

Valve motorisée

Valve d'arrêt

Thermomètre

Manomètre

Disjoncteur

Circulateur à débit variable

Circulateur à constant

TT Transmetteur de température

PS Pressostat marqué d'eau


Retour EC dalles actives

Alter EC Dalles actives

Retour EG CTA

Alter EG CTA

DETAILS DE RACCORDEMENTS DES BATTERIES DES CTA

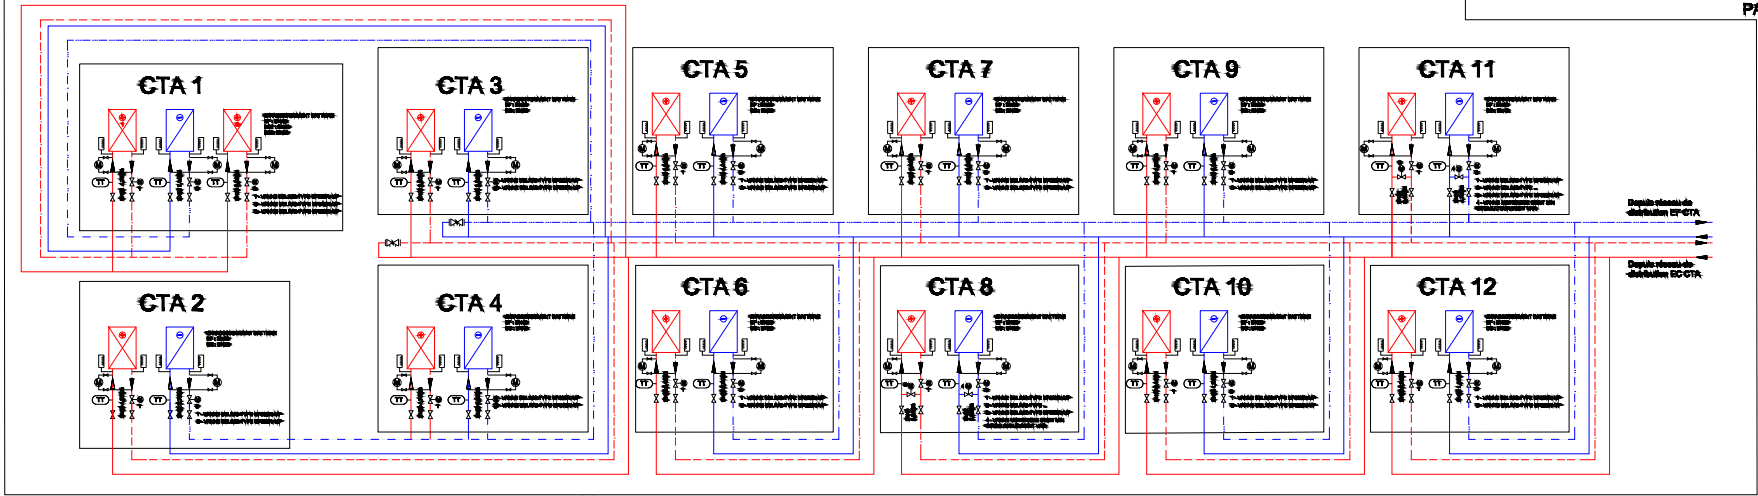

DETAILS DE RACCORDEMENTS DES NOURRICES DES DALLES ACTIVES ET PLANCHERS CHAUFFANTS/RAFRAICHISSANTS

Principe général

1 - VANNE DE REGULATION MARQUEE BELIMO TYPE EP_RAMP
2 - VANNE DISJOULEMENT TOR

Cas des Nourrice N1-04 et N1-06

1 - VANNE DE REGULATION MARQUEE BELIMO TYPE EP_RAMP
2 - VANNE DISJOULEMENT TOR
3 - VANNE MOTORISEE POUR ASSURER DEBIT MINIMAL DES CIRCUITEUR A DEBIT VARIABLE

Désignation	Débit	V2V Régulation BELIMO
NOURRICE CHAUD RETOUR N0-01	2.4 m³/h	EP000R+MP
NOURRICE CHAUD RETOUR N0-02	1.9 m³/h	EP000R+MP
NOURRICE CHAUD RETOUR N0-03	1.5 m³/h	EP000R+MP
NOURRICE CHAUD RETOUR N0-04	1.9 m³/h	EP000R+MP
NOURRICE CHAUD RETOUR N1-01	1.3 m³/h	EP000R+MP
NOURRICE CHAUD RETOUR N1-02	1.3 m³/h	EP000R+MP
NOURRICE CHAUD RETOUR N1-03	1.5 m³/h	EP000R+MP
NOURRICE CHAUD RETOUR N1-04	3.2 m³/h	EP000R+MP
NOURRICE CHAUD RETOUR N1-05	0.5 m³/h	EP000R+MP
NOURRICE CHAUD RETOUR N1-06	3.2 m³/h	EP000R+MP
NOURRICE CHAUD RETOUR N3-01	1.1 m³/h	EP000R+MP
NOURRICE CHAUD RETOUR N3-02	2.3 m³/h	EP000R+MP
NOURRICE CHAUD RETOUR N3-03	1.9 m³/h	EP000R+MP
NOURRICE CHAUD RETOUR N3-04	2.3 m³/h	EP000R+MP
NOURRICE CHAUD RETOUR N3-05	1.8 m³/h	EP000R+MP
NOURRICE CHAUD RETOUR N3-06	3.8 m³/h	EP000R+MP
NOURRICE CHAUD RETOUR N3-07	1.3 m³/h	EP000R+MP
NOURRICE CHAUD RETOUR N3-08	2.4 m³/h	EP000R+MP

Désignation	Débit	V2V Régulation BELIMO
NOURRICE CHAUD RETOUR N3-09	2.5 m³/h	EP000R+MP
NOURRICE CHAUD RETOUR N3-10	1.9 m³/h	EP000R+MP
NOURRICE CHAUD RETOUR N3-11	3.6 m³/h	EP000R+MP
NOURRICE CHAUD RETOUR N3-12	0.8 m³/h	EP000R+MP
NOURRICE CHAUD RETOUR N3-13	0.8 m³/h	EP000R+MP
NOURRICE CHAUD RETOUR N3-14	3.9 m³/h	EP000R+MP
NOURRICE CHAUD RETOUR N4-01	1.4 m³/h	EP000R+MP
NOURRICE CHAUD RETOUR N4-02	1.5 m³/h	EP000R+MP
NOURRICE CHAUD RETOUR N4-03	1.1 m³/h	EP000R+MP
NOURRICE CHAUD RETOUR N4-04	1.7 m³/h	EP000R+MP
NOURRICE CHAUD RETOUR N4-05	0.5 m³/h	EP000R+MP
NOURRICE CHAUD RETOUR N4-06	2.2 m³/h	EP000R+MP
NOURRICE FROID RETOUR N0-01	1.4 m³/h	EP000R+MP
NOURRICE FROID RETOUR N0-02	1.1 m³/h	EP000R+MP
NOURRICE FROID RETOUR N0-03	0.8 m³/h	EP000R+MP
NOURRICE FROID RETOUR N0-04	1.1 m³/h	EP000R+MP
NOURRICE FROID RETOUR N0-05	1.2 m³/h	EP000R+MP
NOURRICE FROID RETOUR N0-06	0.9 m³/h	EP000R+MP
NOURRICE FROID RETOUR N0-07	1.9 m³/h	EP000R+MP
NOURRICE FROID RETOUR N0-08	1.9 m³/h	EP000R+MP
NOURRICE FROID RETOUR N0-09	1.5 m³/h	EP000R+MP
NOURRICE FROID RETOUR N0-10	2.7 m³/h	EP000R+MP
NOURRICE FROID RETOUR N0-11	0.6 m³/h	EP000R+MP
NOURRICE FROID RETOUR N0-12	2.9 m³/h	EP000R+MP
NOURRICE FROID RETOUR N0-13	1.2 m³/h	EP000R+MP
NOURRICE FROID RETOUR N0-14	1.3 m³/h	EP000R+MP
NOURRICE FROID RETOUR N0-15	1.0 m³/h	EP000R+MP
NOURRICE FROID RETOUR N0-16	1.2 m³/h	EP000R+MP
NOURRICE FROID RETOUR N0-17	2.4 m³/h	EP000R+MP
NOURRICE FROID RETOUR N0-18	0.4 m³/h	EP000R+MP

SCHEMA DE PRINCIPE CVC - ACTUEL

CITE JUDICIAIRE DE LIMOGES (87)

MODIFICATION	DATE	IND.	DESS.	VERIF.
CREATION DU DOCUMENT	06/03/2026	0	Q.M	T.B

PHASE :	PLAN N° :	PAGE :
DCE	SP01	1/1
INDICE :	DOSSIER N° :	ECHELLE :
0	-	-