

OPERATION

PALAIS DE JUSTICE DE LIMOGES



EQUIPE DE MAITRISE D'ŒUVRE

☐ MAITRISE D'OUVRAGE APIJ – AGENCE PUBLIQUE POUR L'IMMOBILIER DE LA JUSTICE 30 rue du Chateau des Rentiers 75013 PARIS email : apij@justice.fr	☐ ARCHITECTE MANDATAIRE AGENCE NICOLAS MICHELIN & ASSOCIES – ANMA 9 cour des petites ecuries 75010 PARIS T 01 53 34 00 01 F 01 53 34 09 99 email : lpj@anma.fr	☐ BUREAU D'ETUDES ACOUSTIQUE PEUTZ ET ASSOCIES 10 B rue des messageries 75010 Paris T 0145230500 F 0145230504 email : info@peutz.fr
☐ CONTROLE TECHNIQUE SOCOTEC 5 rue Columbia LEM d'ESTER Technopôle BP 68 33 86 068 Limoges Cedex T 0555426350 F 0555426363 email : pascal.vignaud@socotec.fr	☐ BUREAU D'ETUDES STRUCTURE BATISERF INGENIERIE 11 boulevard Paul Langevin 38600 Fontaine T 0476248380 F 0476244086 email : agence@batiserf.com	☐ ECONOMISTE BUREAU MICHEL FORGUE 250 route de Charavines 38140 Le Rivier d'Apprieu T 04 76 65 19 34 F 04 76 65 12 52 email : bureau@bmforgue.fr
☐ COODINATEUR SPS BUREAU VERITAS CS 81301 87060 LIMOGES T 0555388573 F 0555388589 email : alain.lebugle@fr.bureauveritas.com	☐ BUREAU D'ETUDES FLUIDES ET HQE DEERNS FRANCE 30 rue Notre-Dame des Victoires 75002 Paris T 0170911550 email : group@deerns.fr	

ENTREPRISE MANDATAIRE :

DV CONSTRUCTION
201 RUE PIERRE ET MARIE CURIE
CS 67606 31676 LABEGE CEDEX
T 05.33.65.96.19
F 05.33.65.96.49

DV CONSTRUCTION



ENTREPRISE SOUS TRAITANT :



Technique Performance Faisabilité

9/11 rue Marius Tercé - 31300 TOULOUSE
Tél. : 05 61 71 51 14
Fax : 05 61 71 32 55

Titre


LOT 09 – CVC


SCHEMA DES ARMOIRES ELECTRIQUES CVC R+4 ET R+1

PLAN N°	EMETTEUR	ACTIVITE	N° LOT	PHASE	NIVEAU	ZONE	NATURE	N° DOC	INDICE
	TPF	VEN	09	EXE	THT	TZ	SCH	971	A

DATE DE CREATION	ETABLI PAR	VERIFIE PAR	FORMAT	ECHELLE(S)
23/12/2014	B.MOREL	P.SERRAND	A4	-

INDICE	DATE	Exécuter Par	Vérifier Par	Modification / Observation
0	23/12/2014	B.MOREL	SERRAND	Première Emission
A	19/06/2015	P.SERRAND	P.SERRAND	Deuxième diffusion

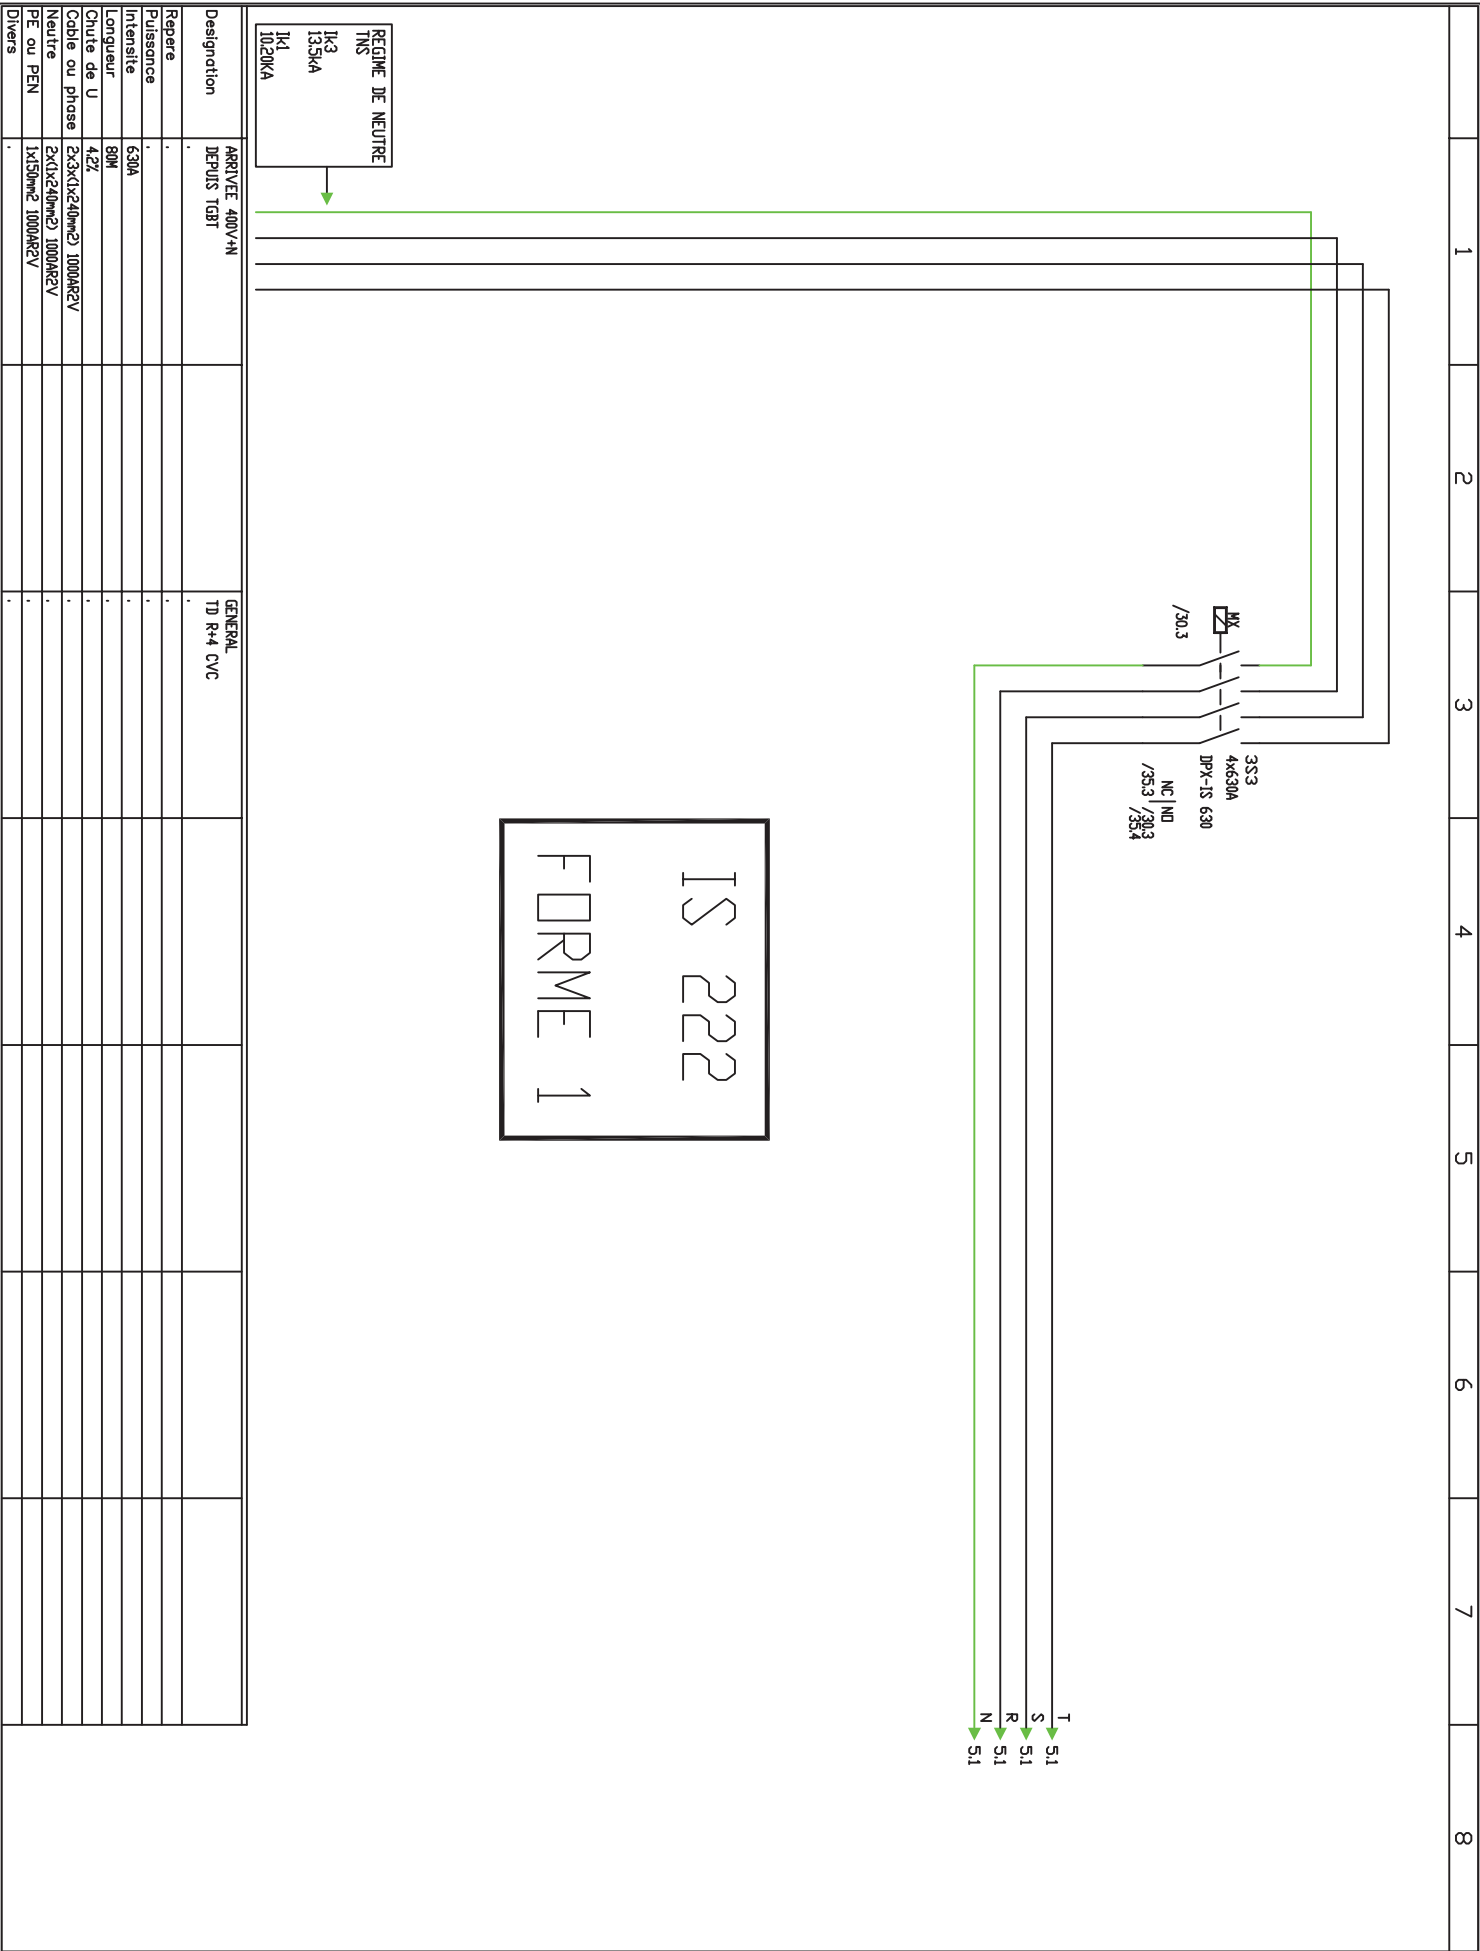

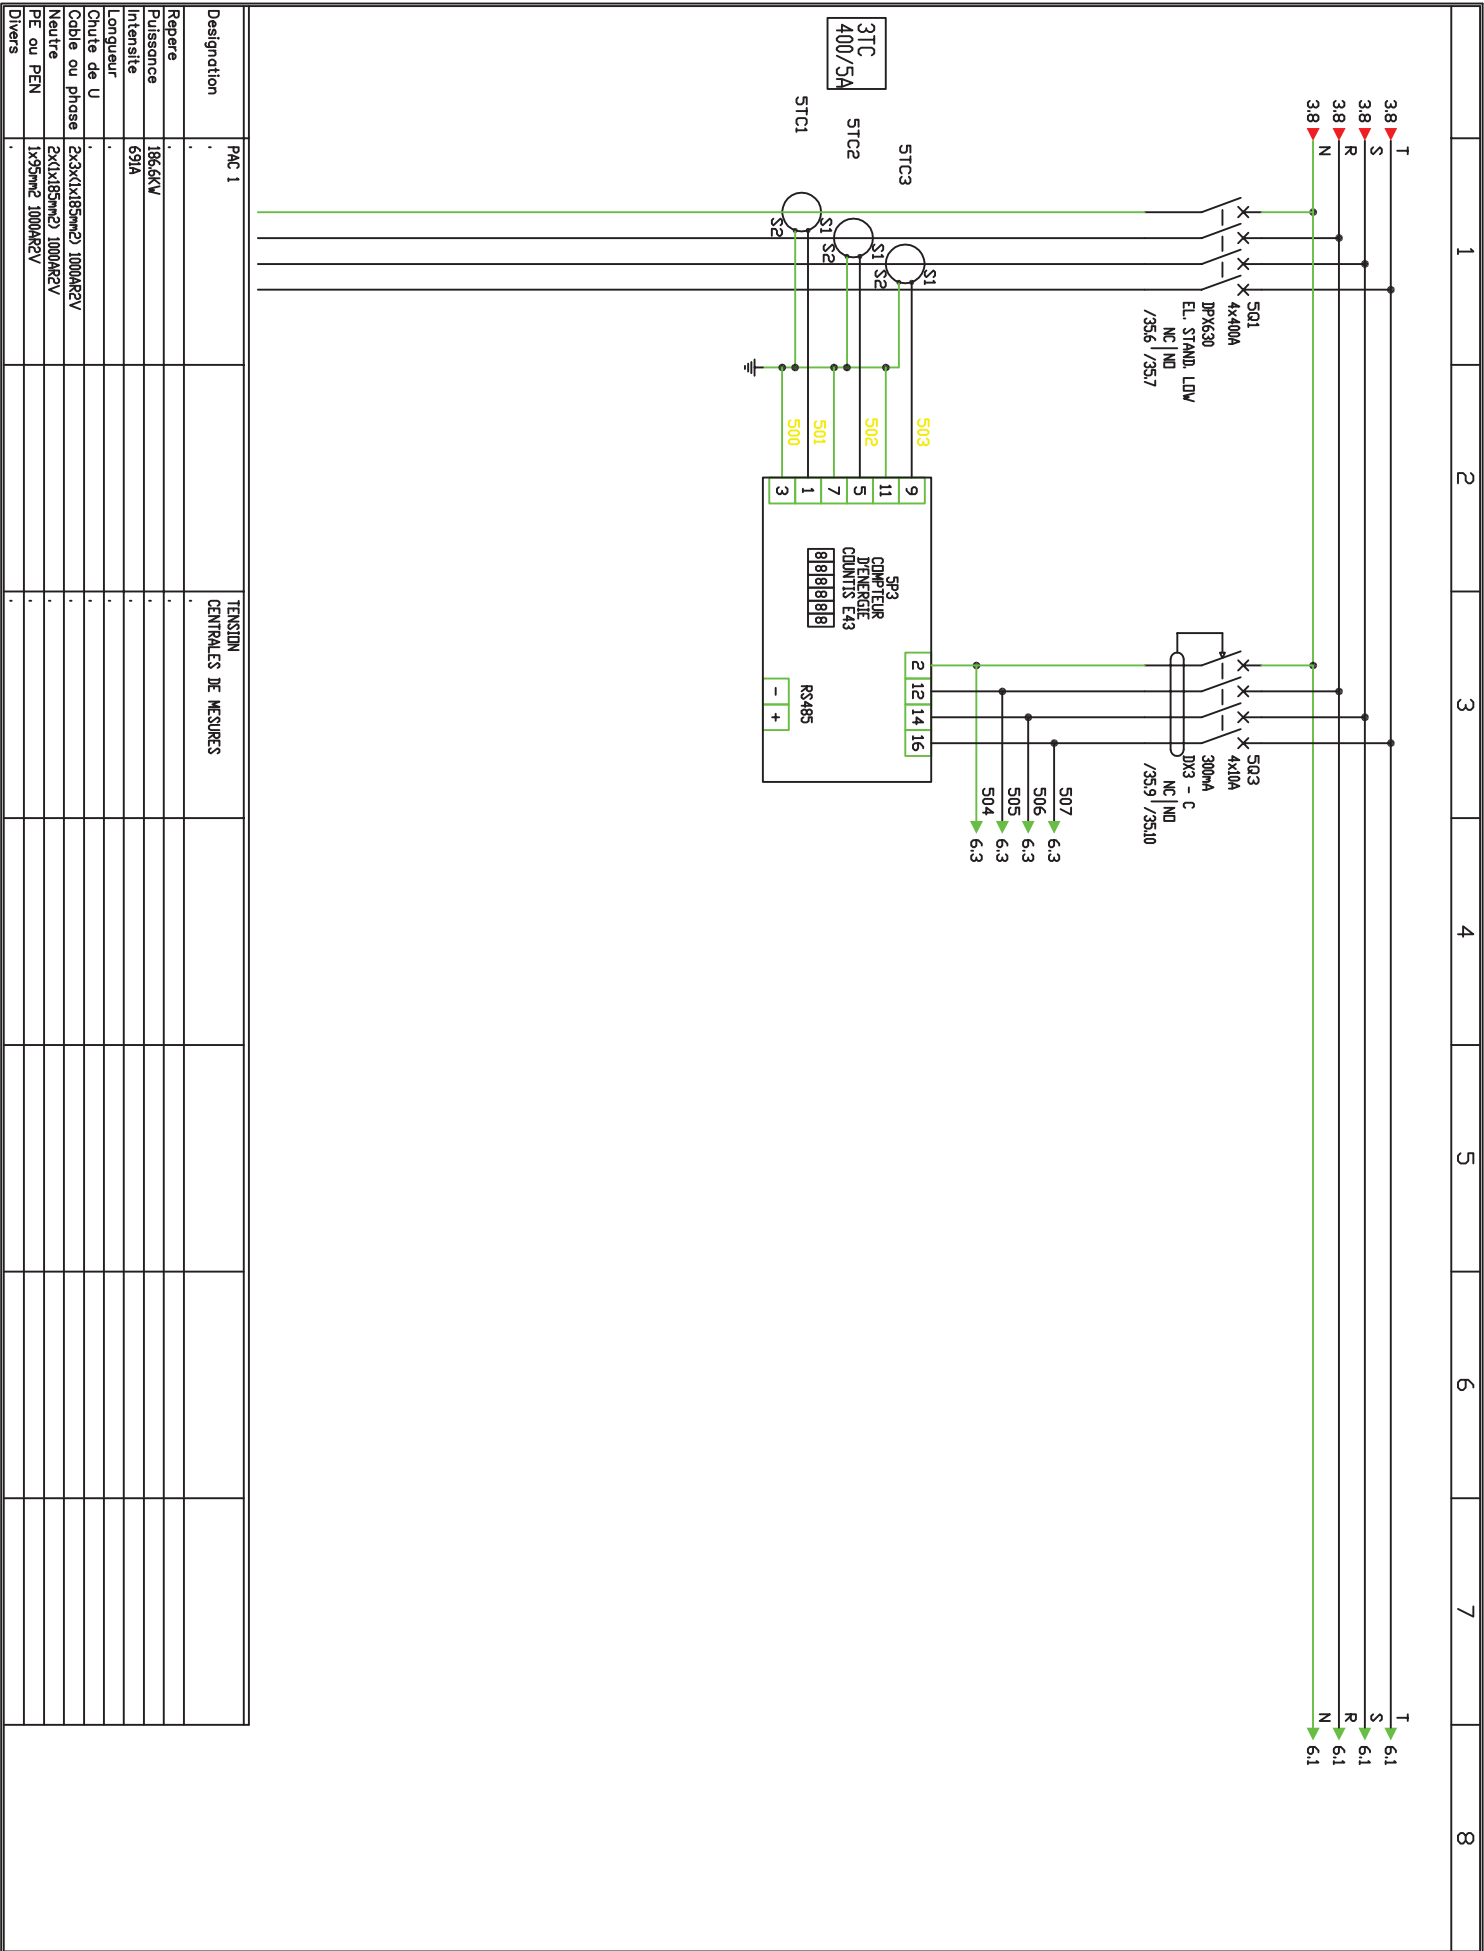


PUISSANCE




Technique Performance Faisabilité
9/11 rue Marius Tercé - 31300 TOULOUSE
Tél. : 05 61 71 51 14
Fax : 05 61 71 32 55

Document n°	Archive	Rév. A
Réf. affaire	Date	
Réf. armoire	Folio	

19.06.15
5 / 6

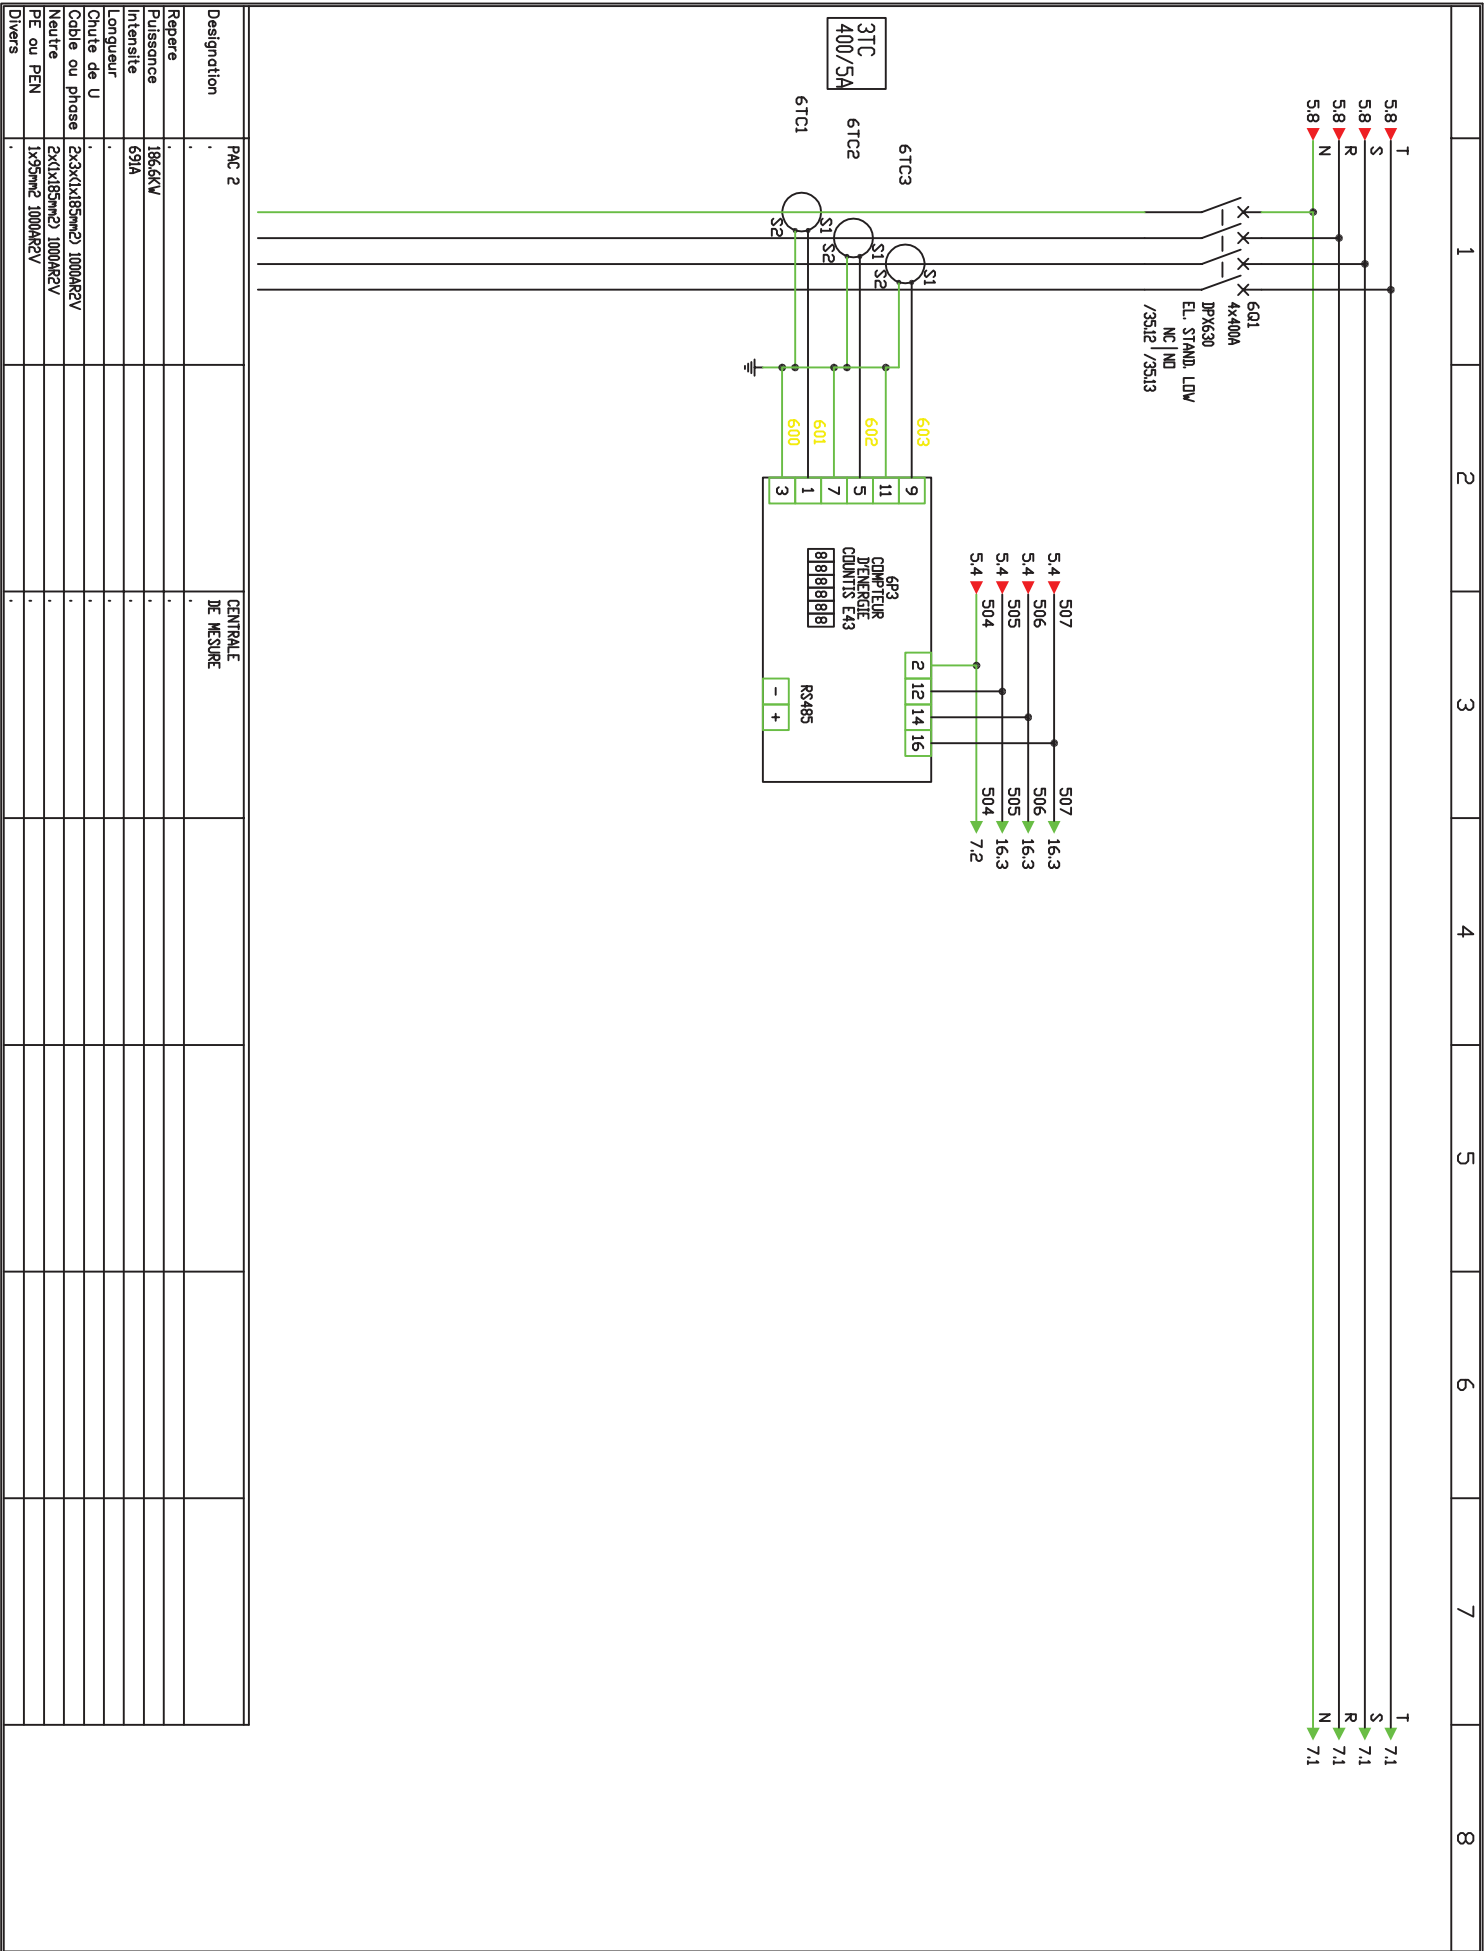

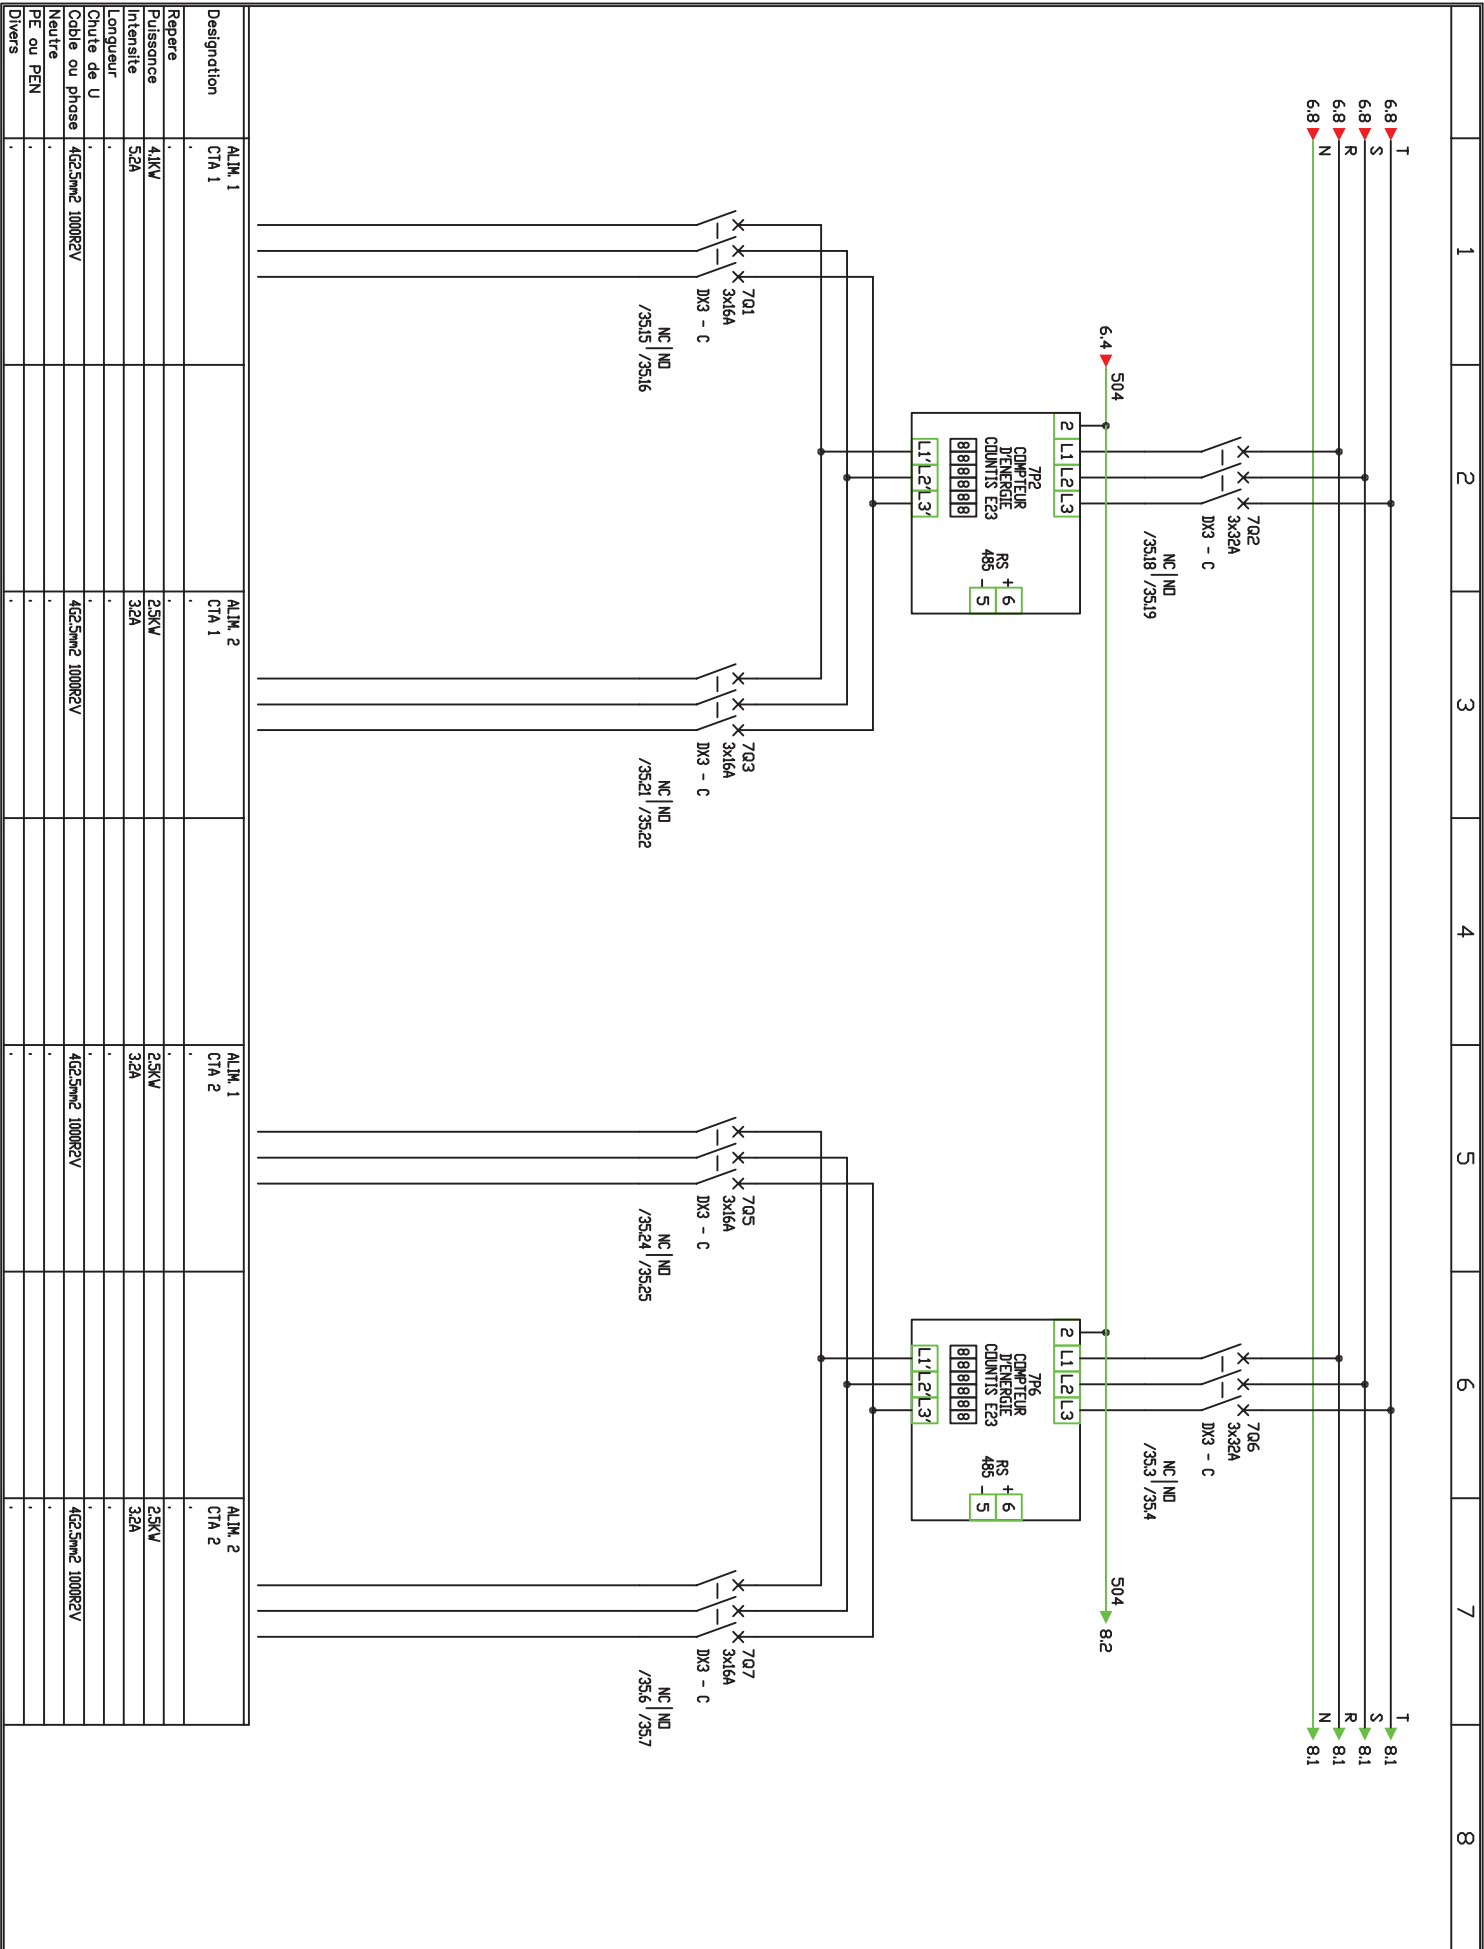


PUISSANCE



Technique Performance Faisabilité
9/11 rue Marius Tercé - 31300 TOULOUSE
Tél. : 05 61 71 51 14
Fax : 05 61 71 32 55

Document n°	Archive	Rév. A
Réf. affaire	Date	
Réf. armoire	Folio	
	7 / 8	

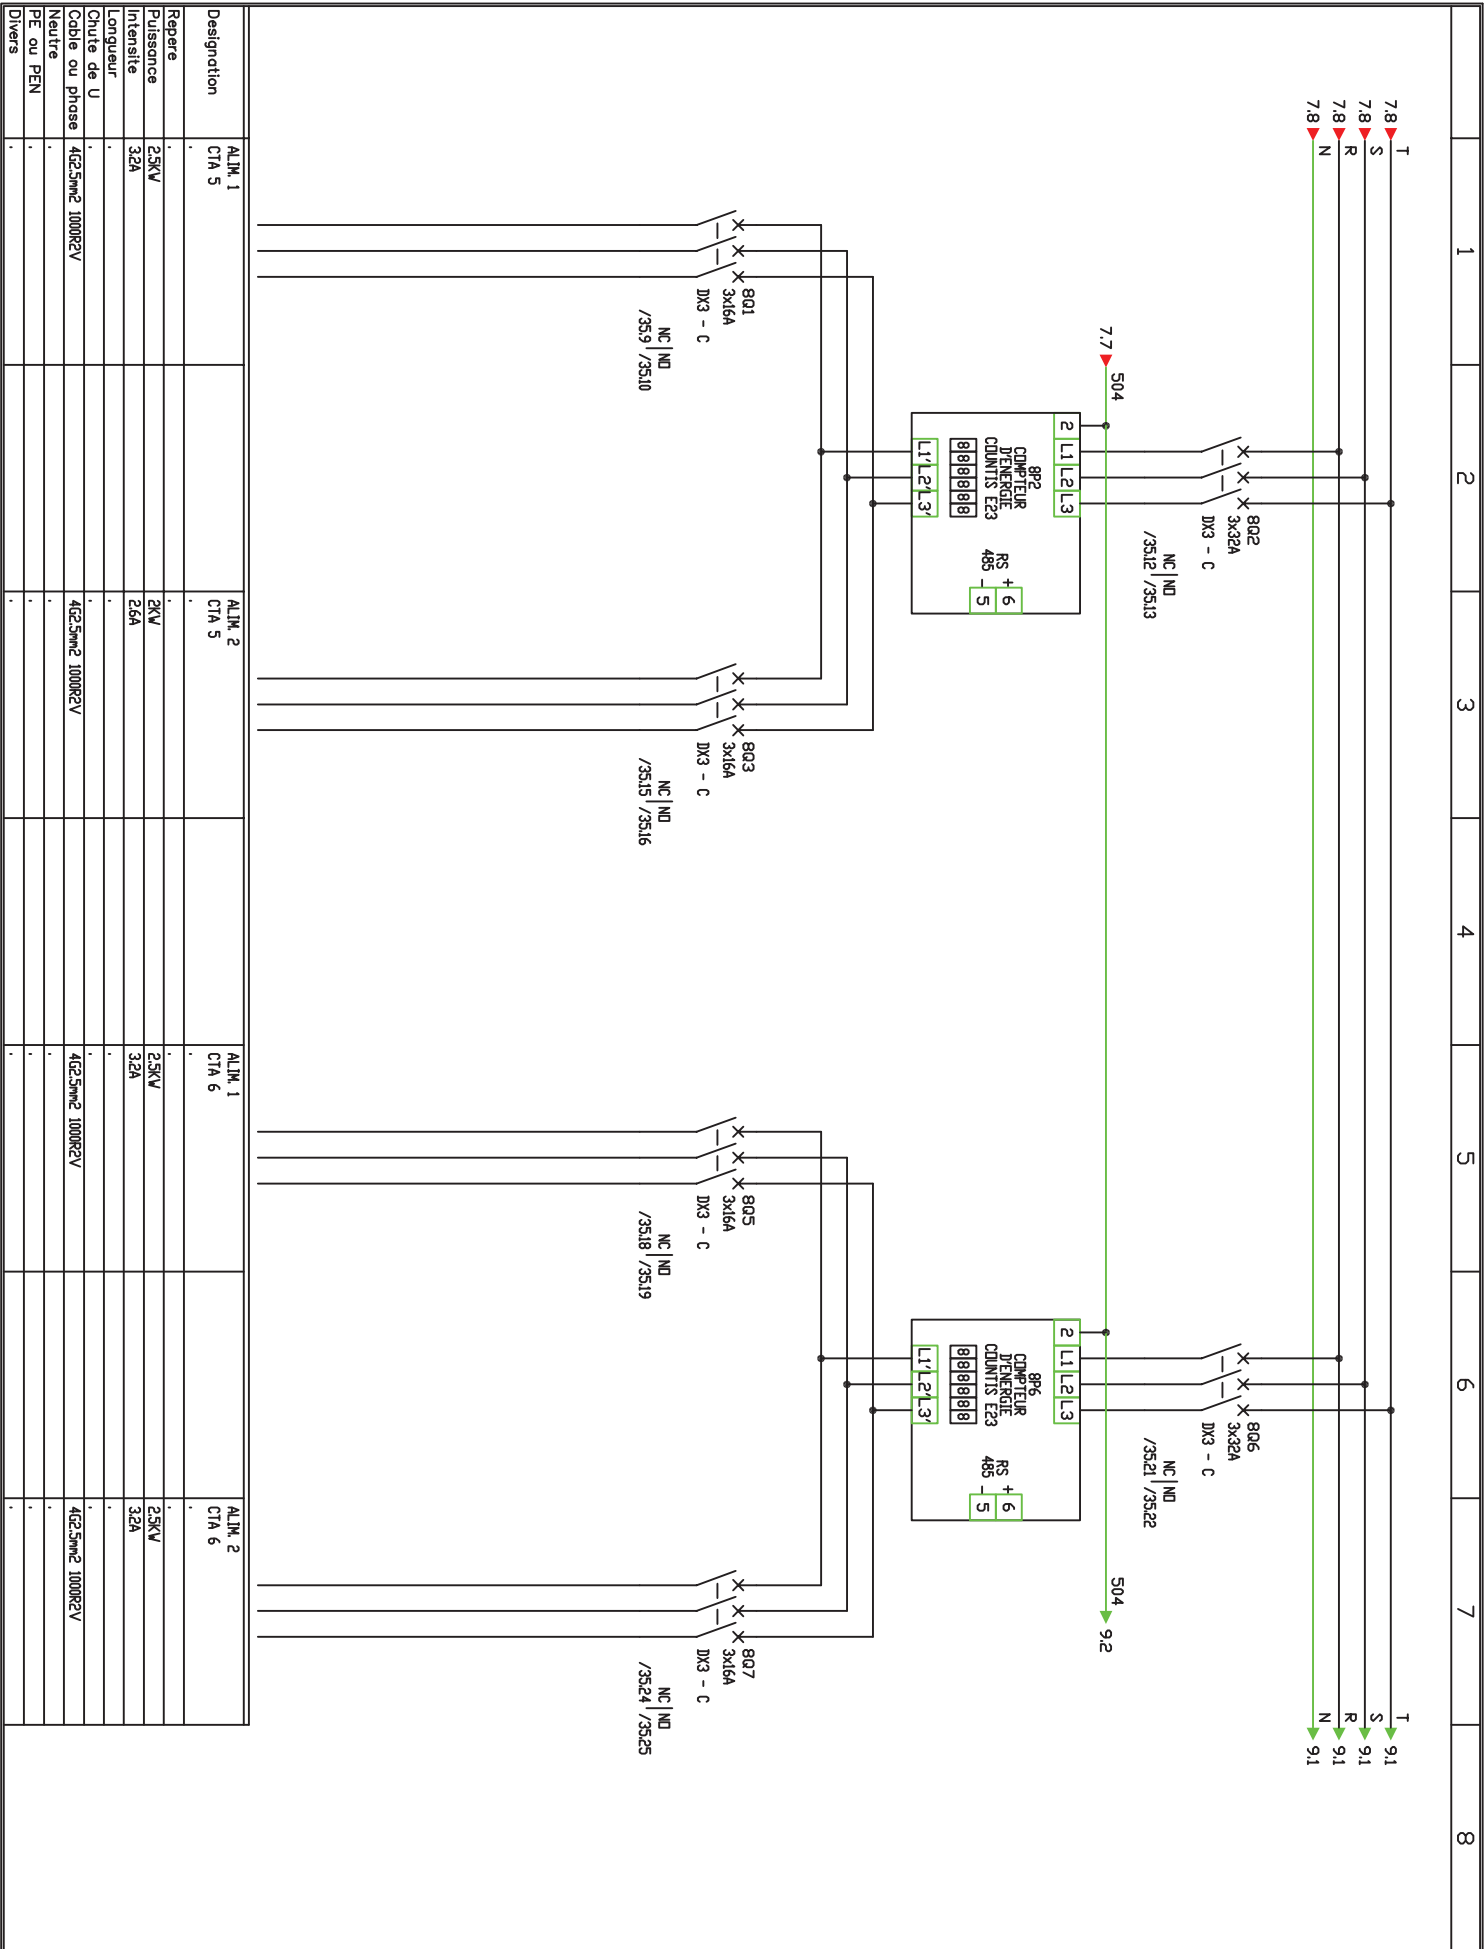


PUISSANCE



Technique Performance Faisabilité
9/11 rue Marius Tercé - 31300 TOULOUSE
Tél. : 05 61 71 51 14
Fax : 05 61 71 32 55

Document n°	Archive	Rév. A
Réf. affaire	Date	
Réf. armoire	Folio	

19.06.15
8 / 9

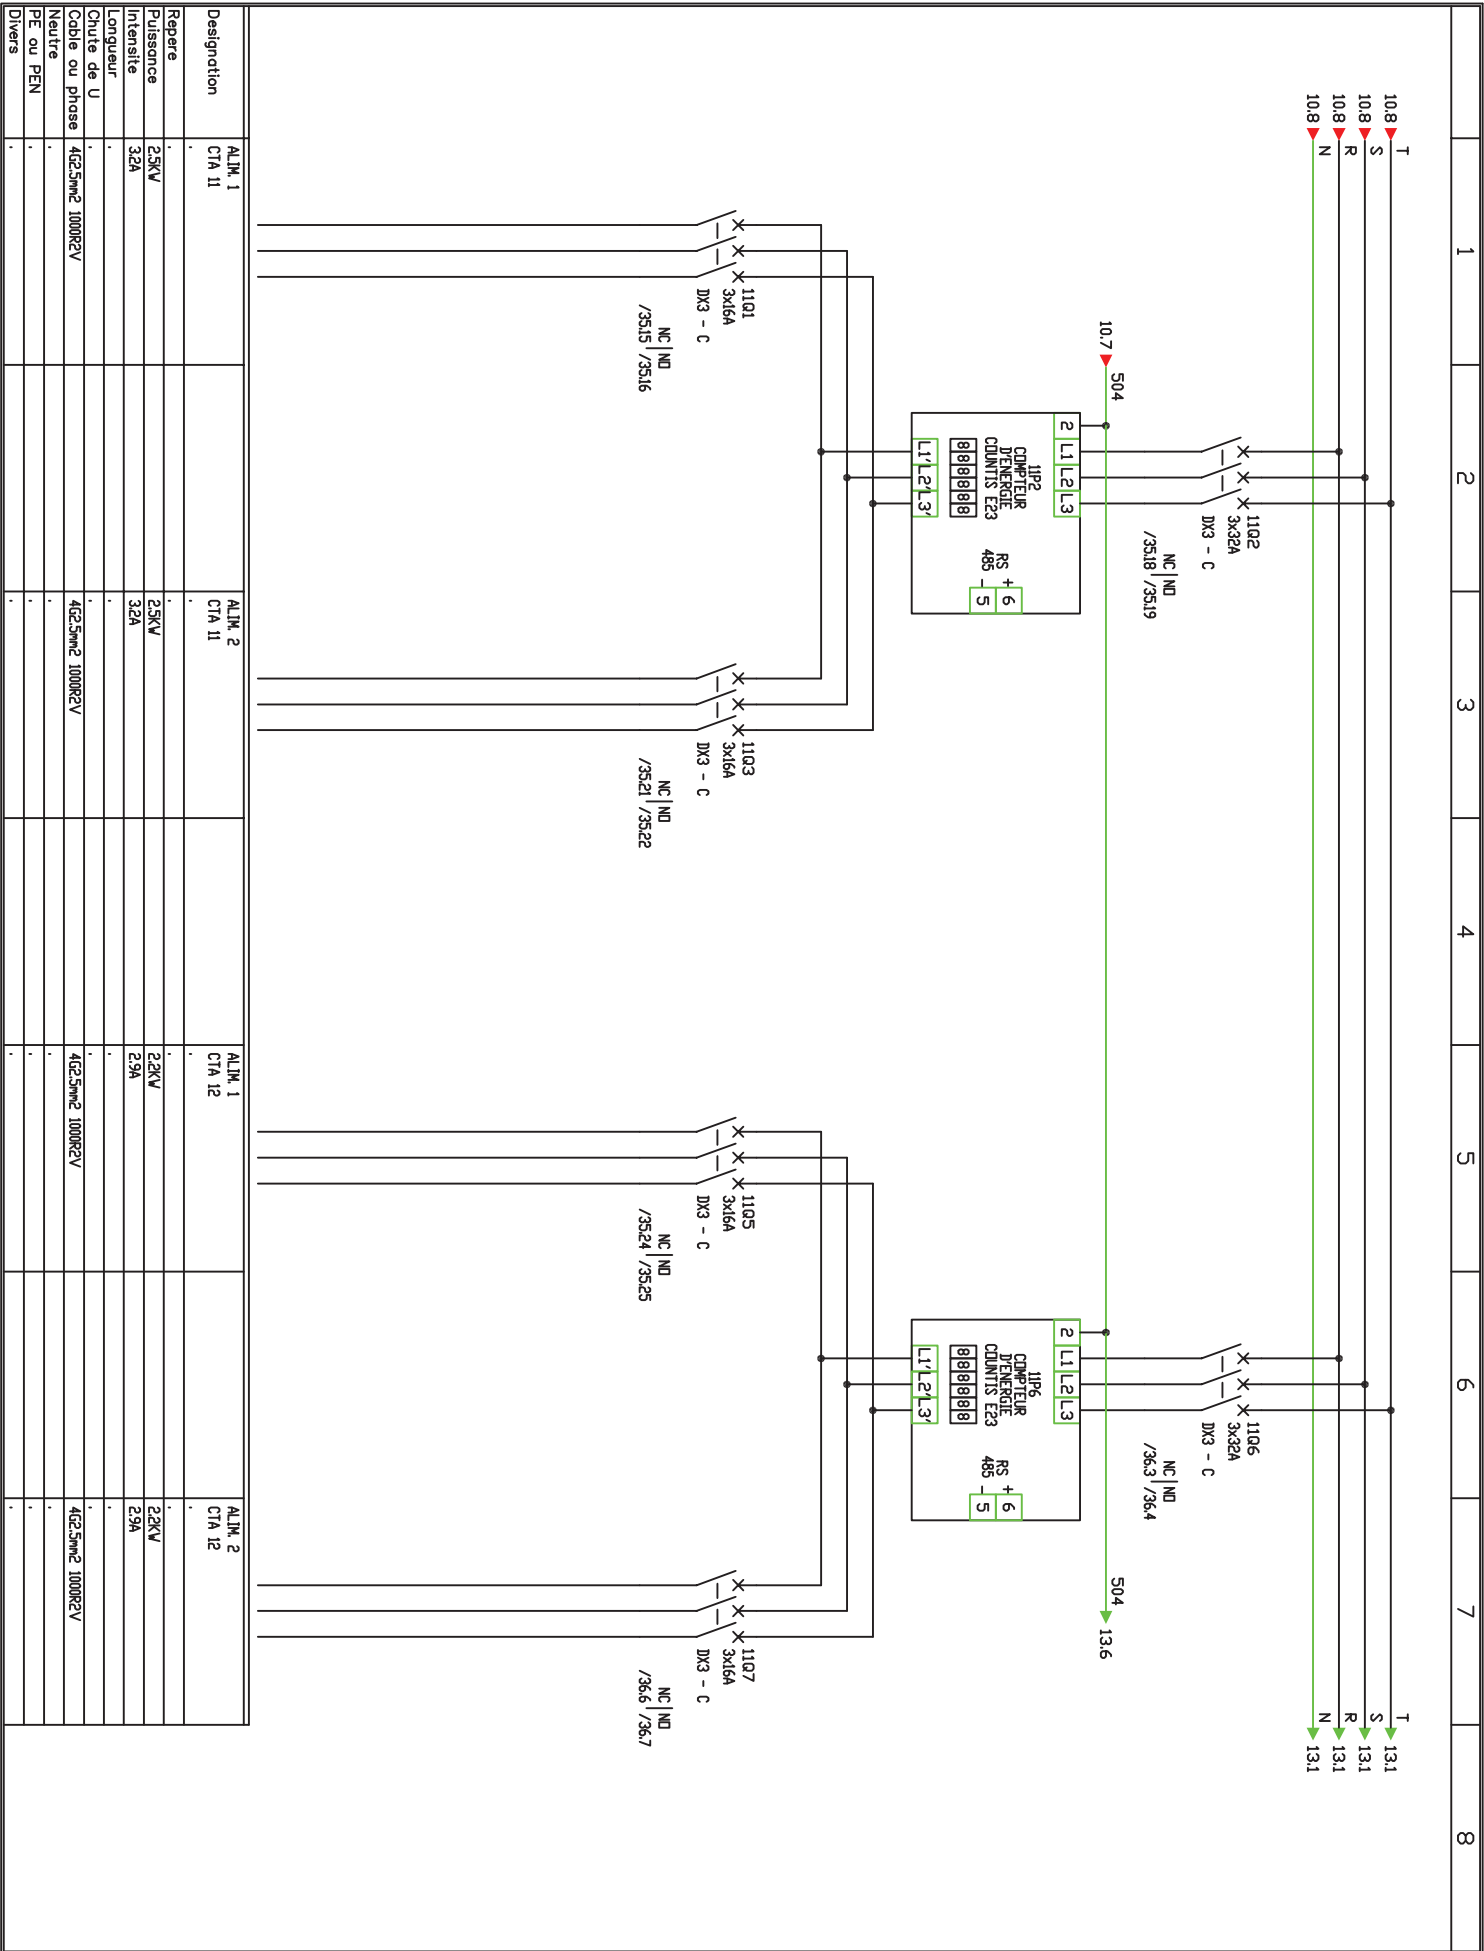


PUISSANCE




Technique Performance Fiabilité
9/11 rue Marius Tercé - 31300 TOULOUSE
Tél. : 05 61 71 51 14
Fax : 05 61 71 32 55

Document n°	Archive	Rév. A
Réf. affaire	Date	
Réf. armoire	Folio	

19.06.15
11 / 13

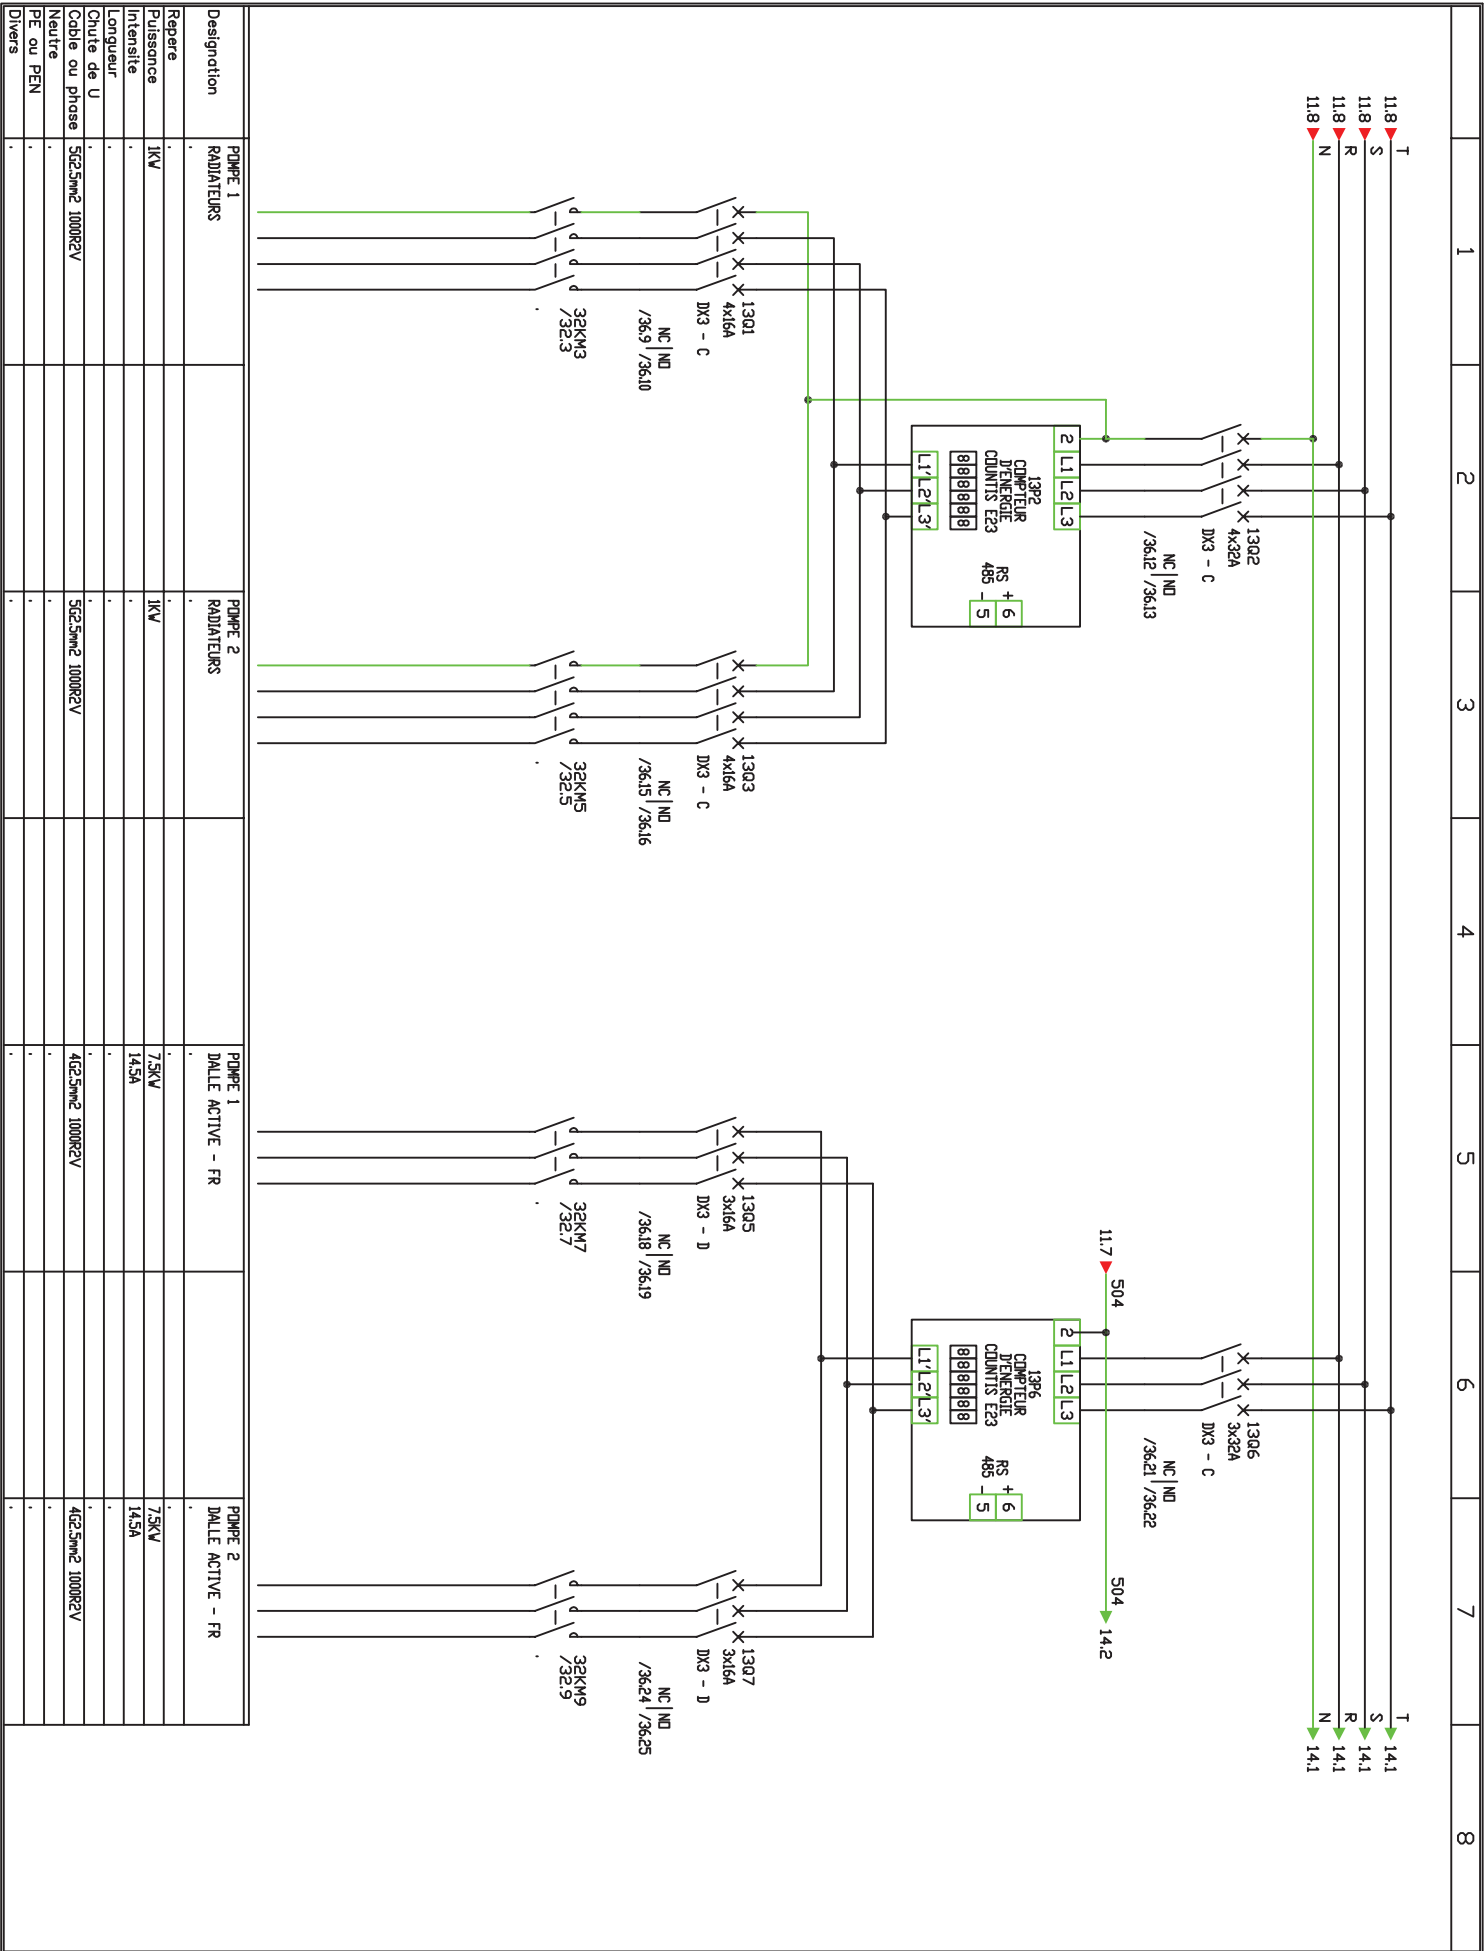

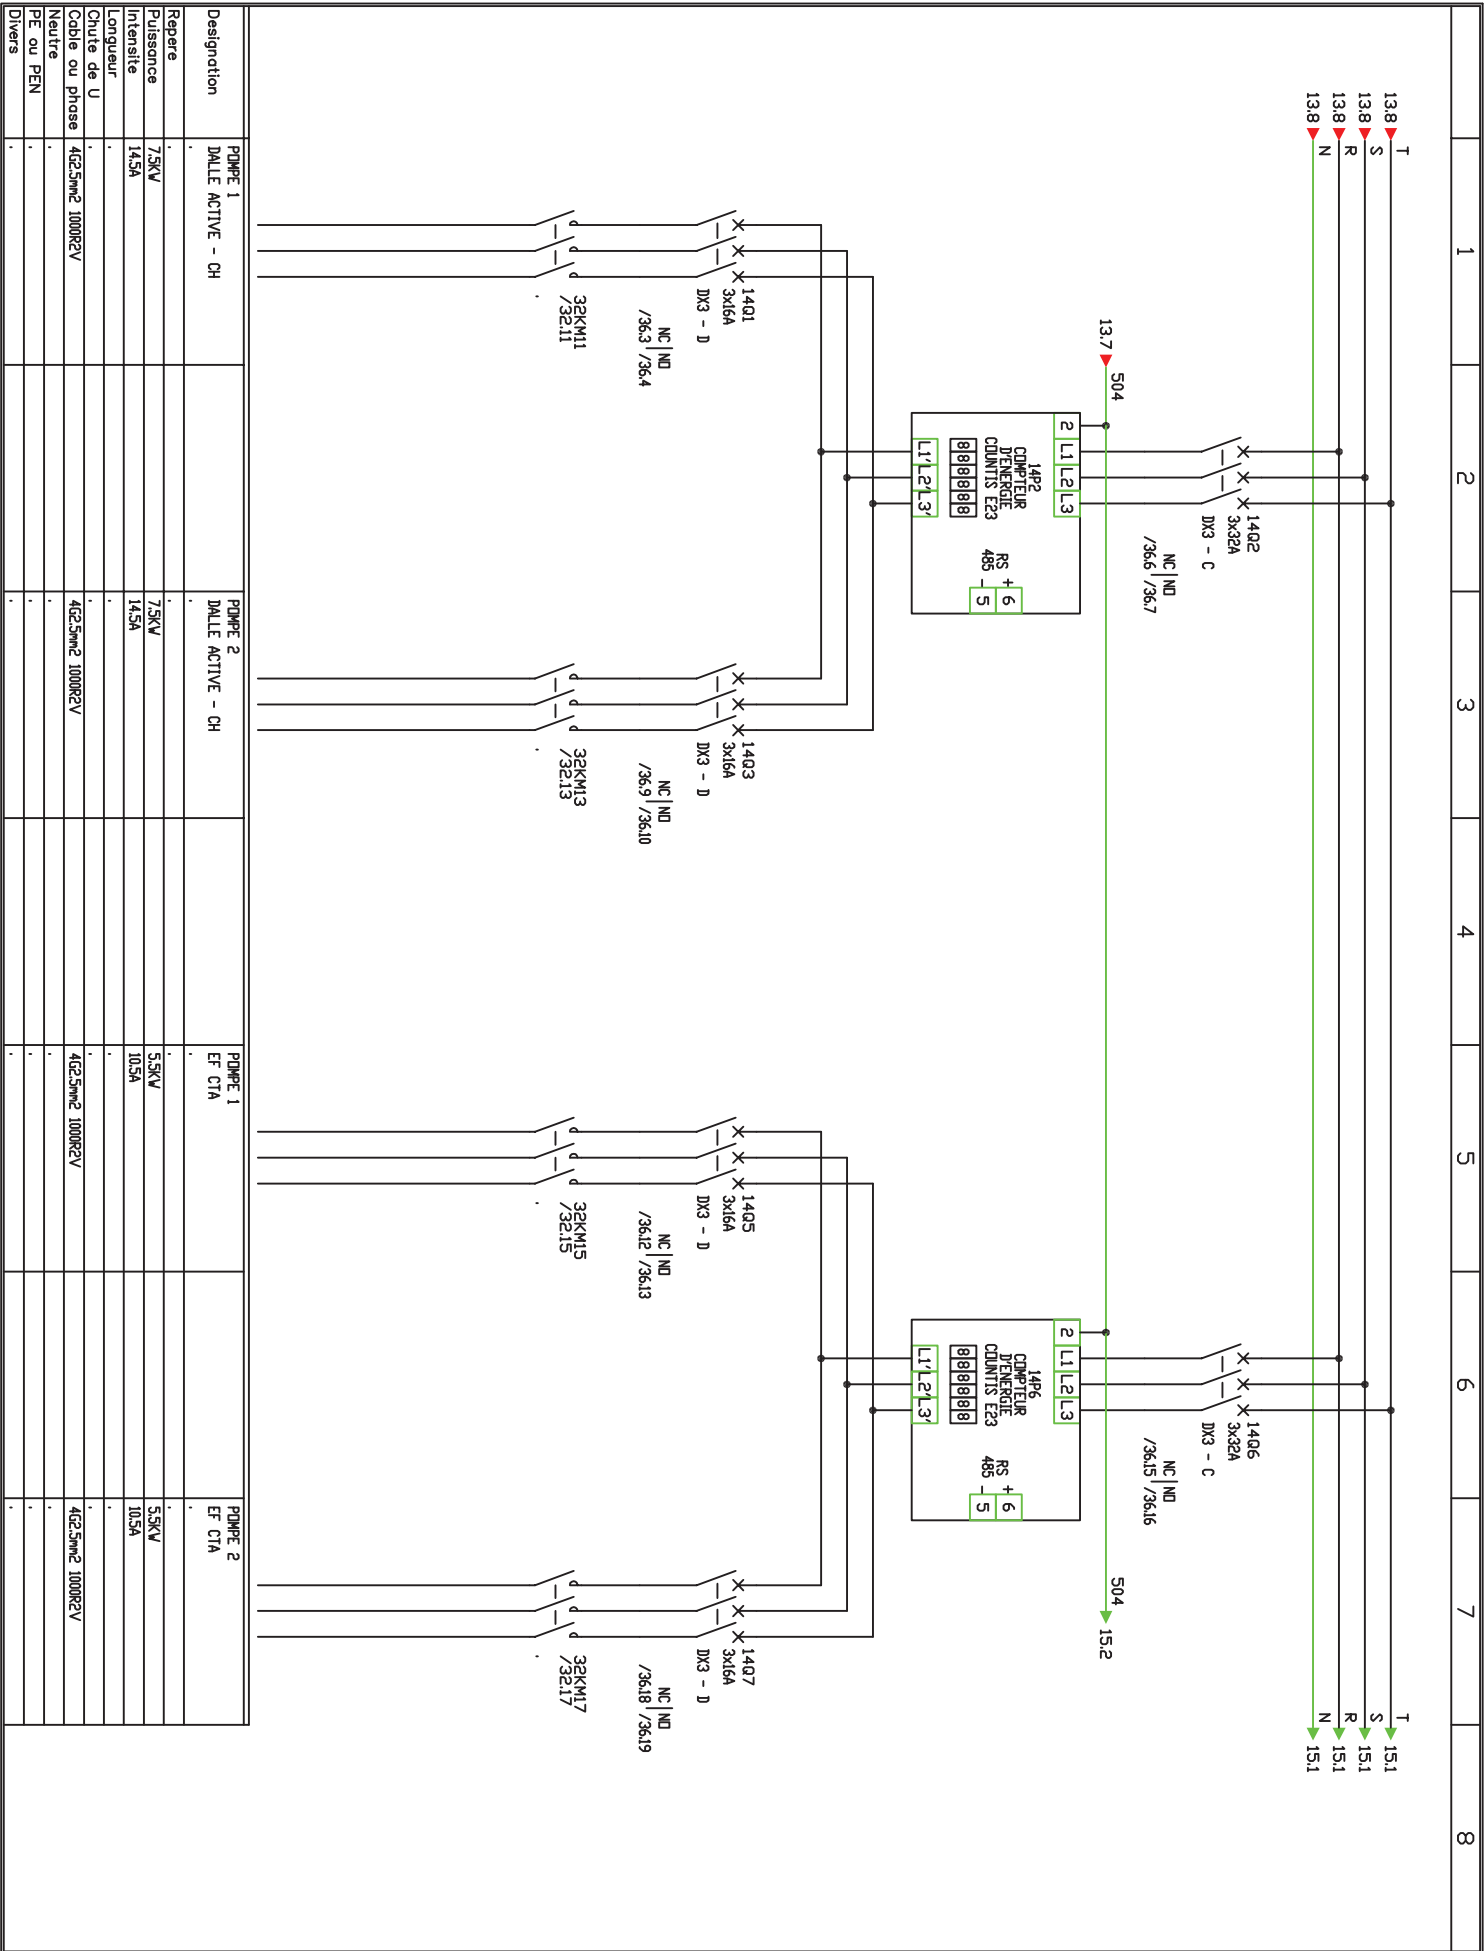


PUISSANCE



Technique Performance Faisabilité
9/11 rue Marius Tercé - 31300 TOULOUSE
Tél. : 05 61 71 51 14
Fax : 05 61 71 32 55

Document n°	Archive	Rév. A
Réf. affaire	Date	
Réf. armoire	Folio	
	19.06.15	14 / 15

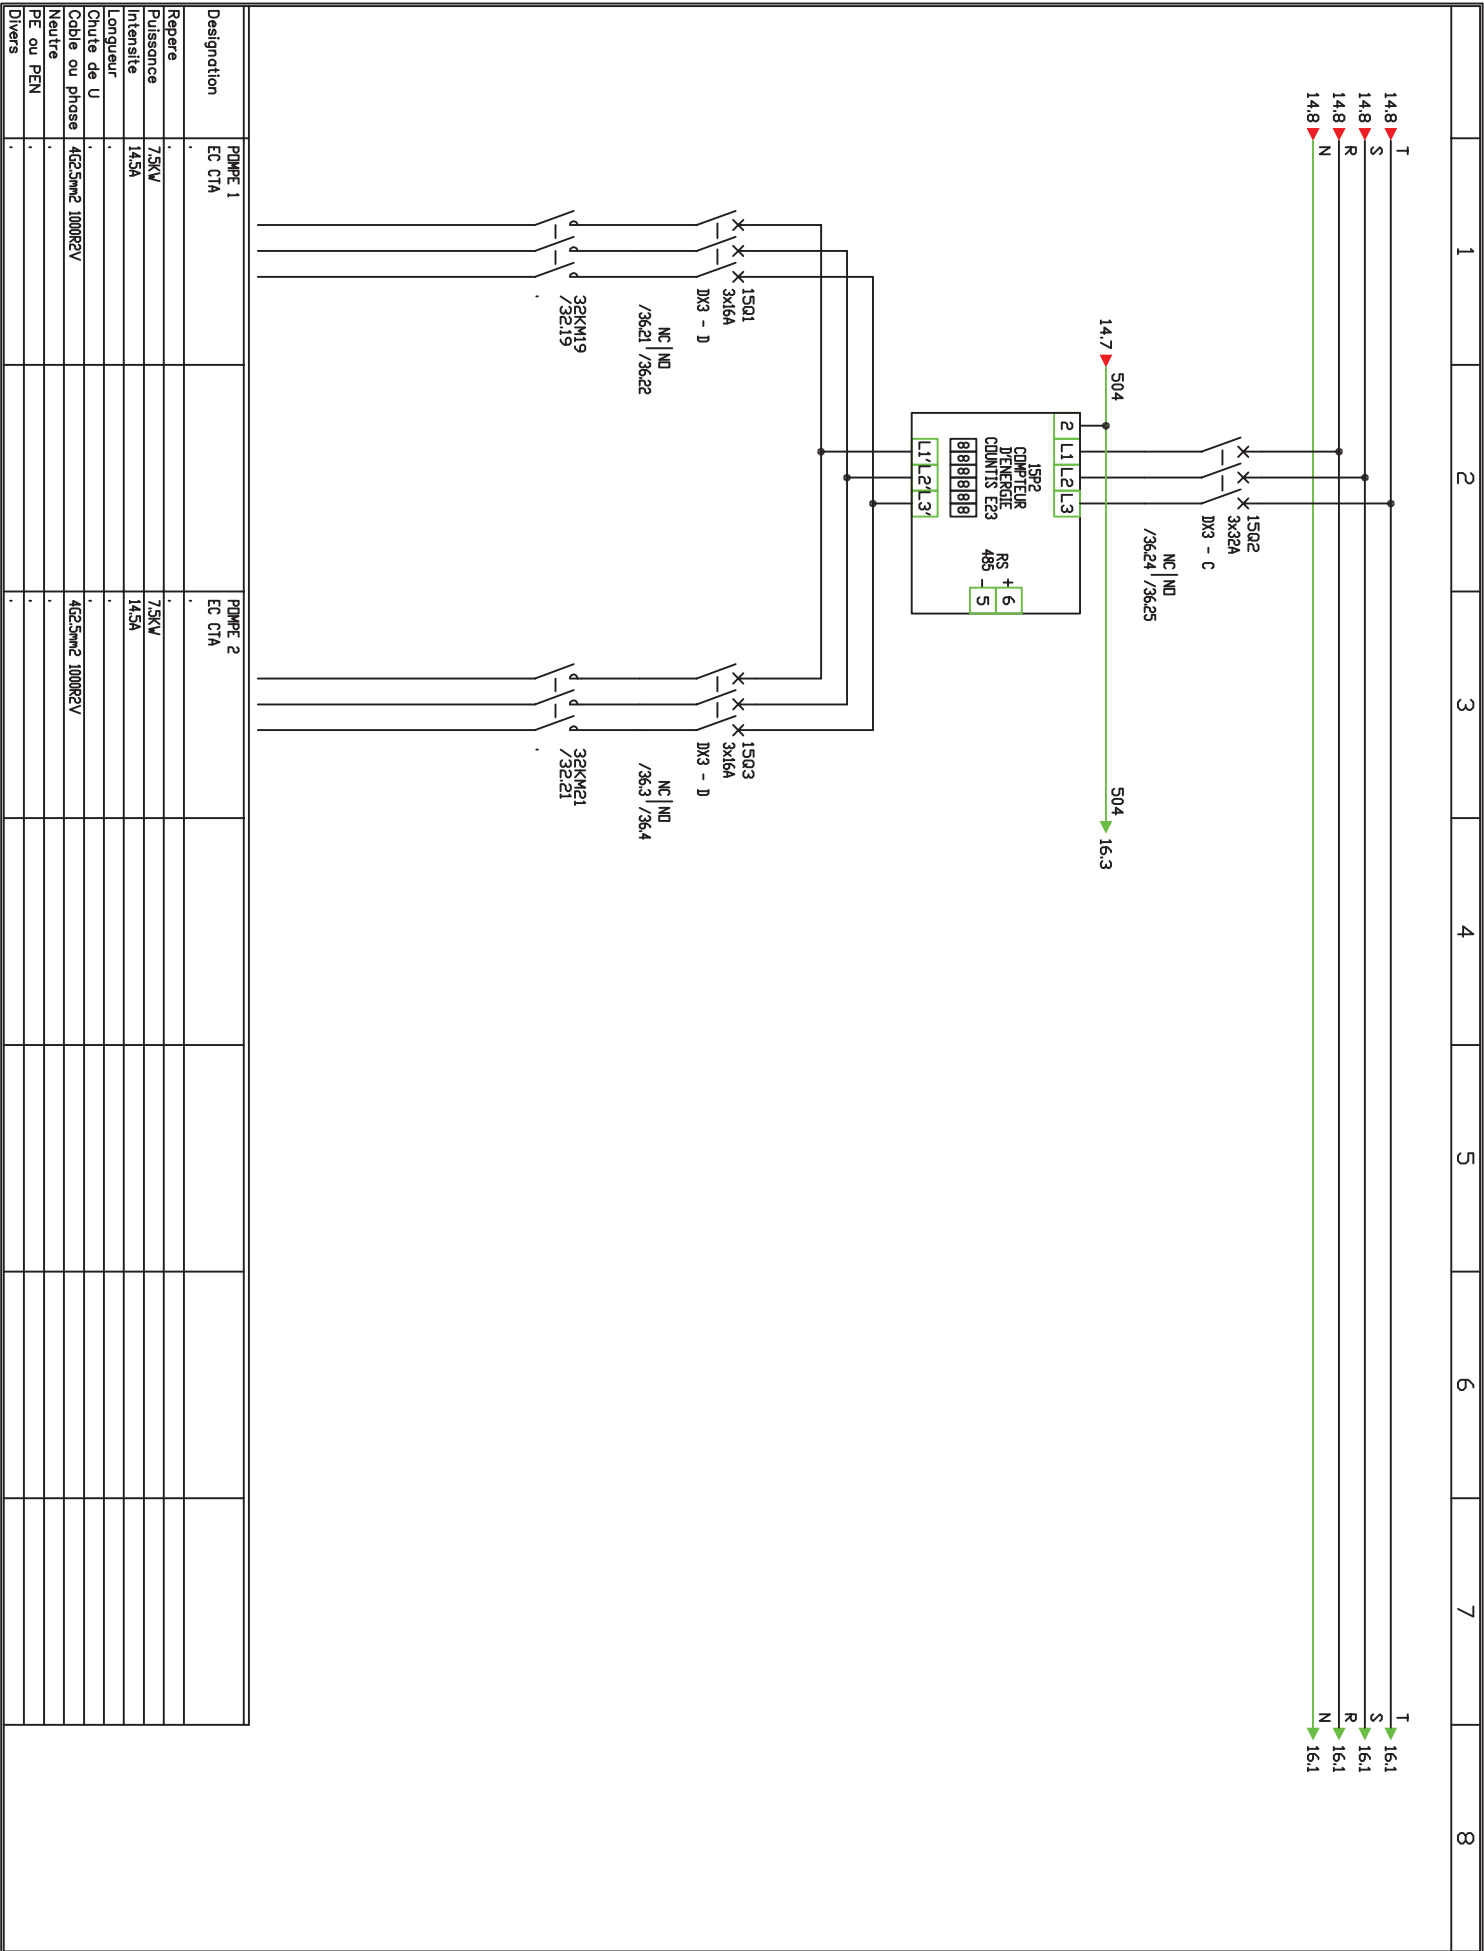


PUISSANCE



Technique Performance Fiabilité
9/11 rue Marius Tercé - 31300 TOULOUSE
Tél. : 05 61 71 51 14
Fax : 05 61 71 32 55

Document n°	Archive	Rév.
Réf. affaire	Date	A
Réf. armoire	Folio	
.	19.06.15	
.	15 / 16	

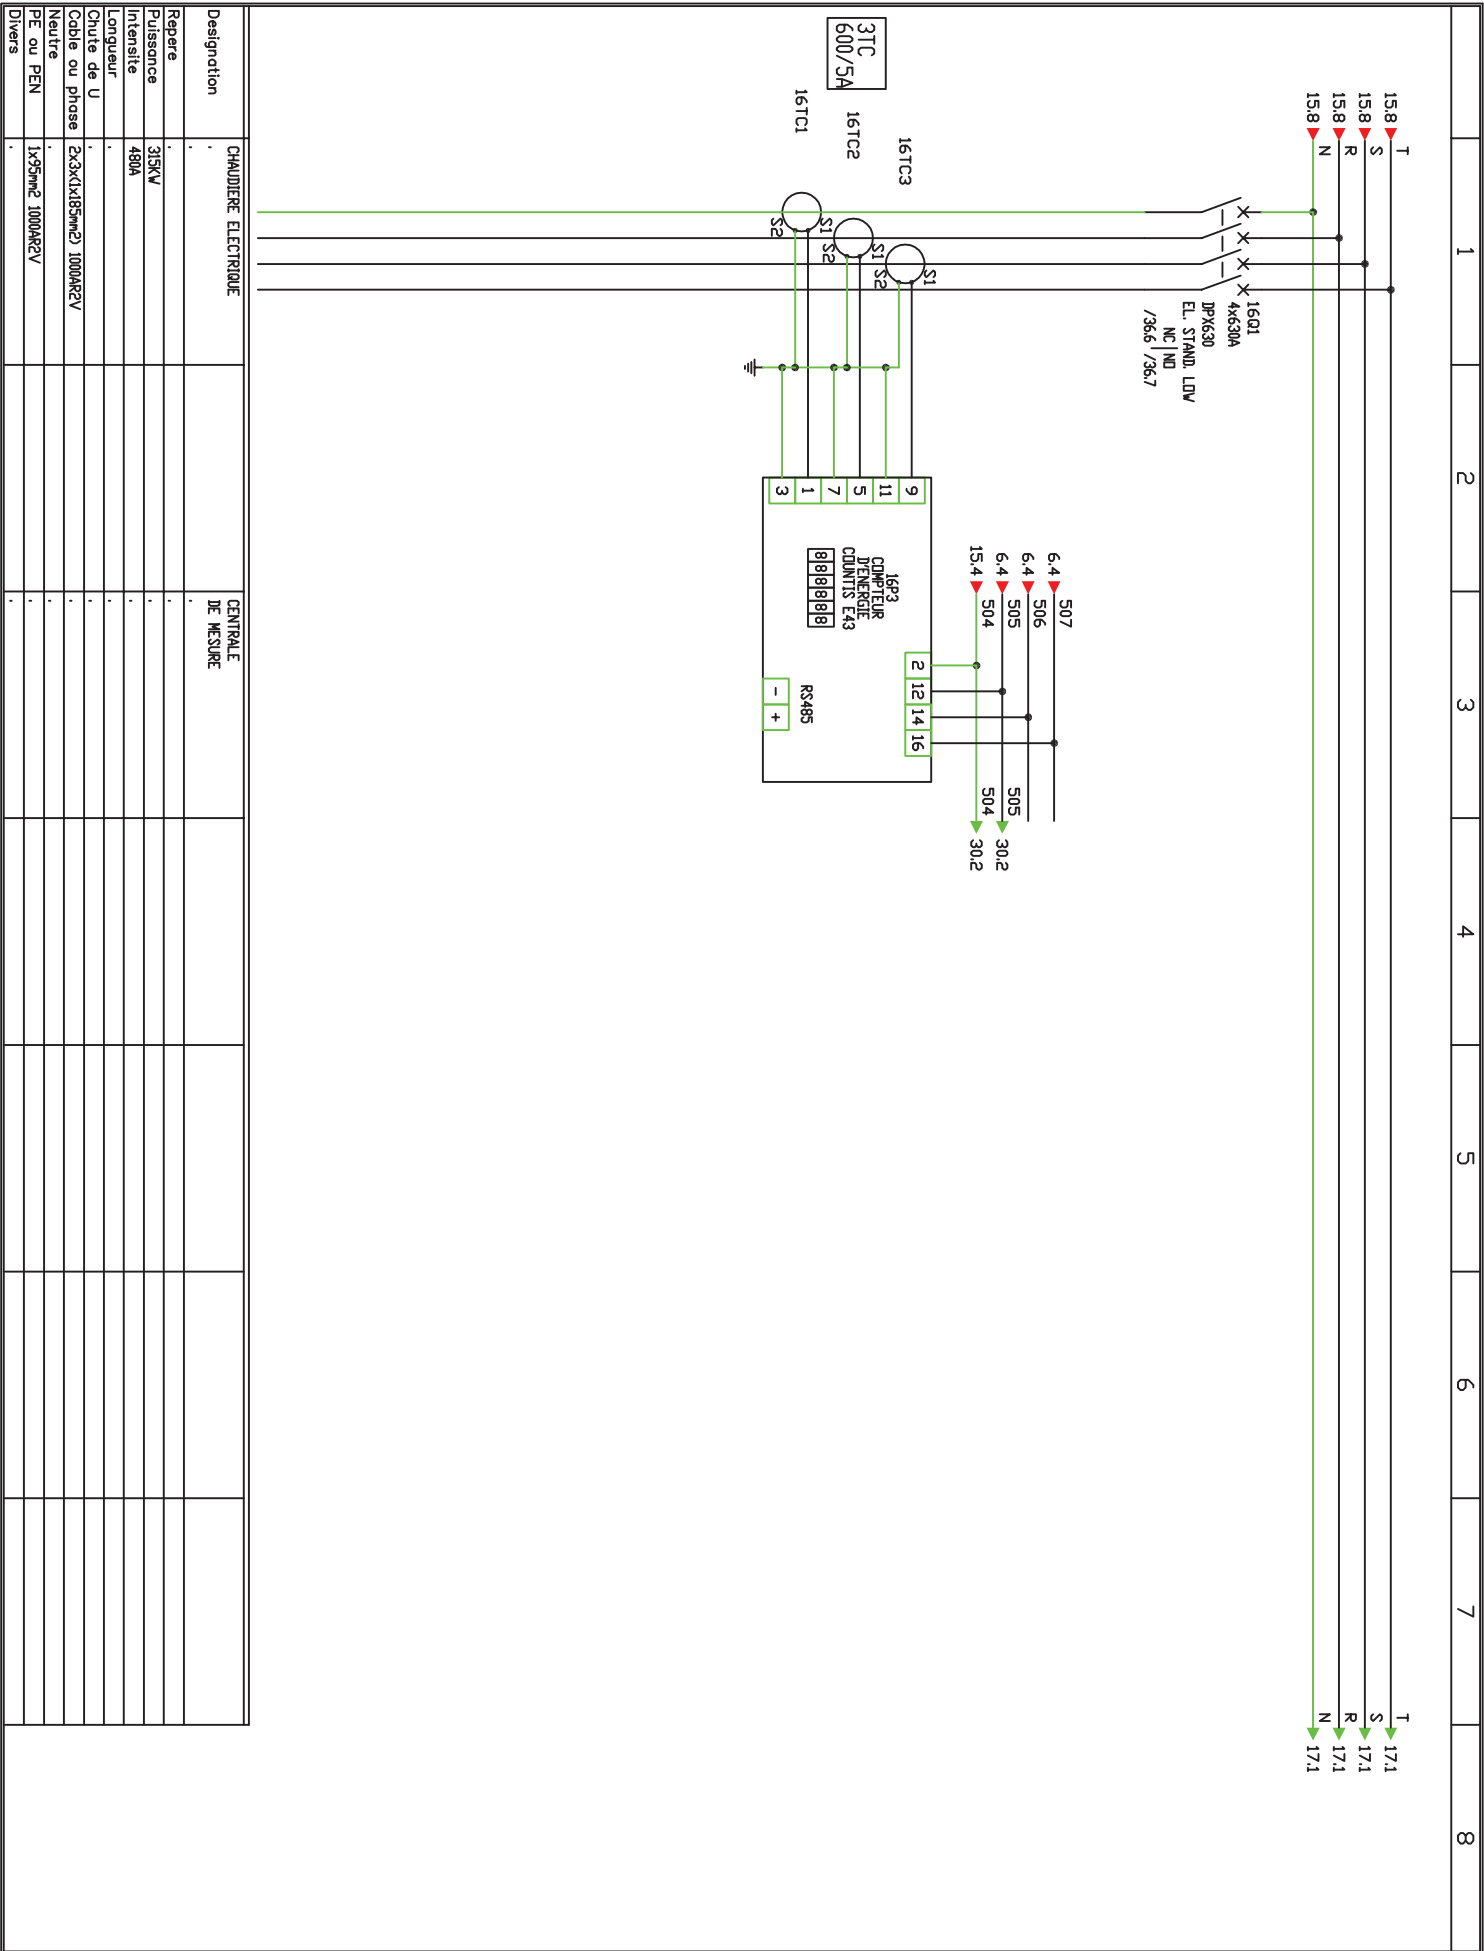


PUISSANCE



Technique Performance Faisabilité
9/11 rue Marius Tercé - 31300 TOULOUSE
Tél. : 05 61 71 51 14
Fax : 05 61 71 32 55

Document n°	Archive	Rév.
Réf. affaire	Date	A
Réf. armoire	Folio	
	19.06.15	
	16 / 17	

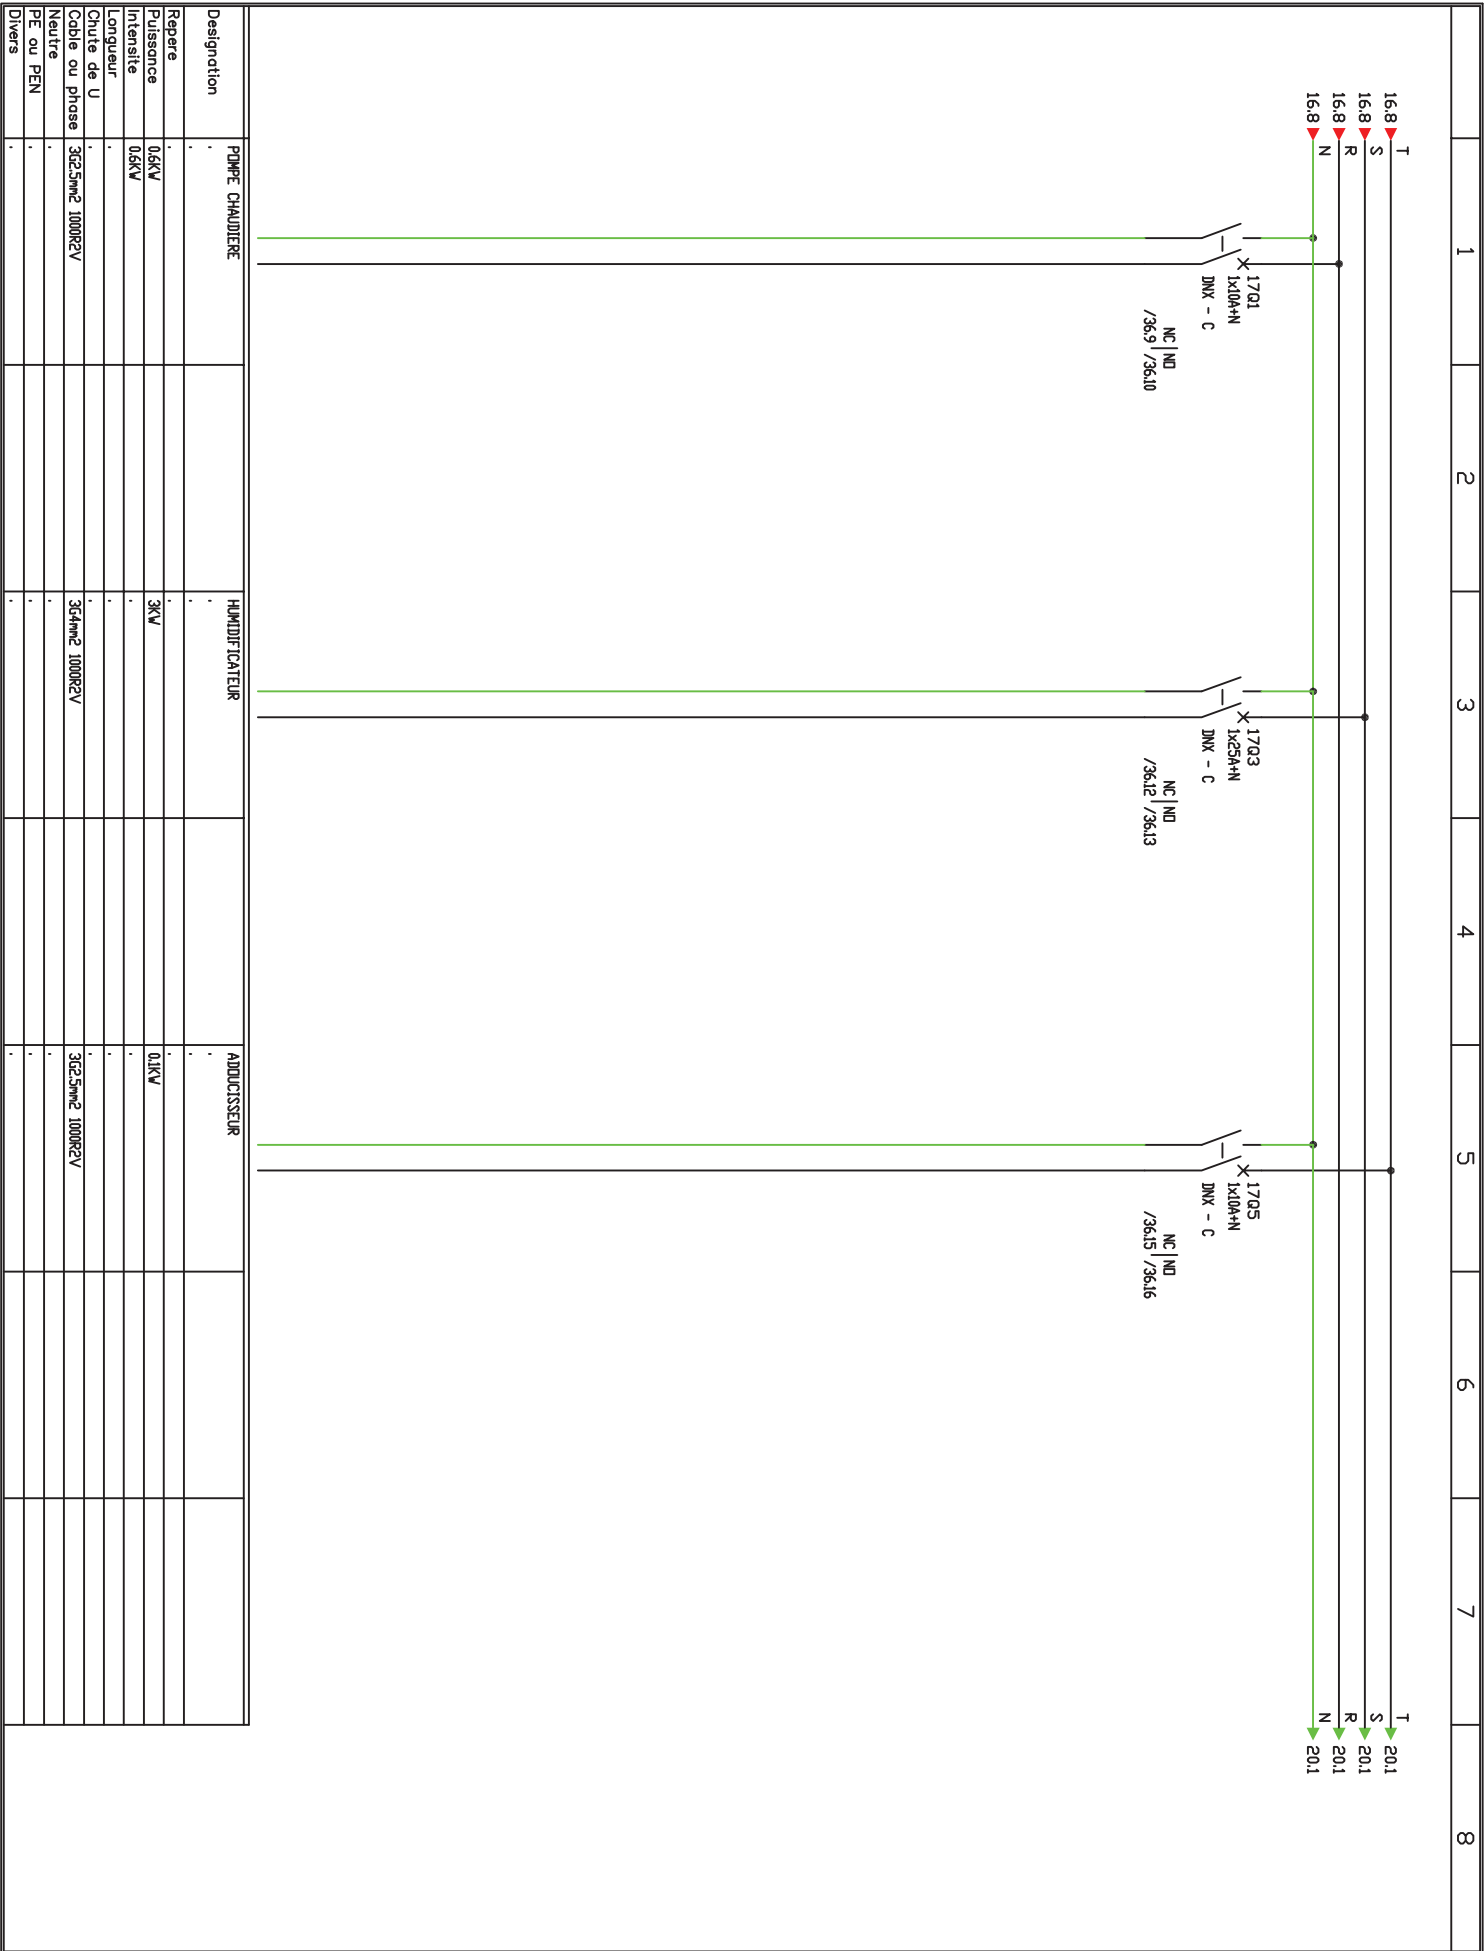


PUISSANCE



Technique Performance Faisabilité
9/11 rue Marius Tercé - 31300 TOULOUSE
Tél. : 05 61 71 51 14
Fax : 05 61 71 32 55

Document n°	Archive	Rév.
Réf. affaire	Date	A
Réf. armoire	Folio	
.	19.06.15	
.	17 / 20	

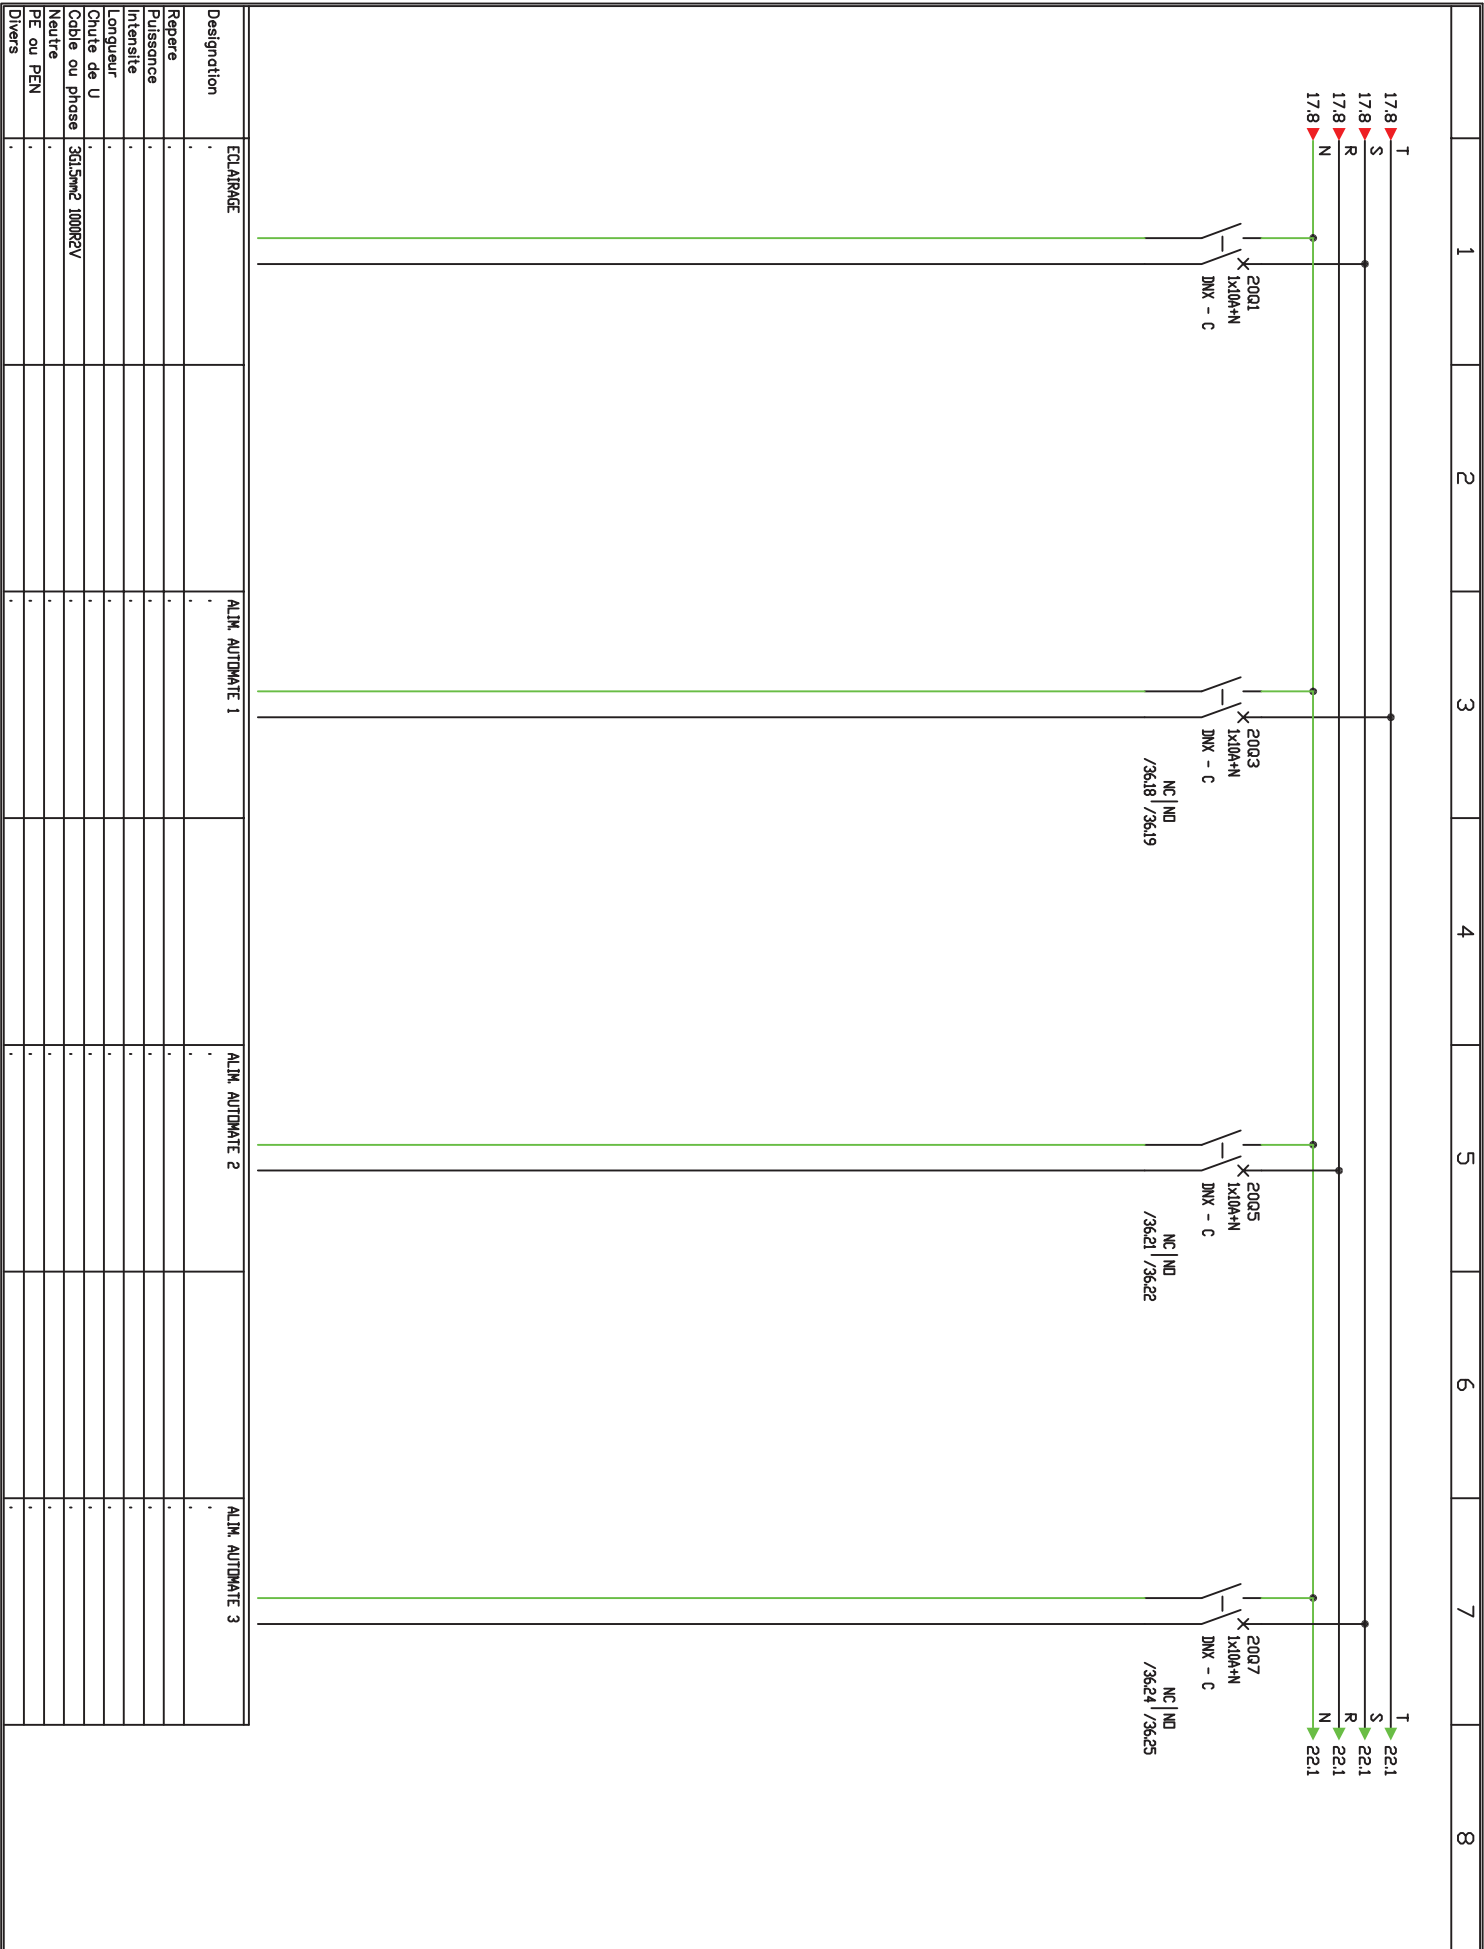

Designation	ECLAIRAGE	ALIM. AUTOMATE 1	ALIM. AUTOMATE 2	ALIM. AUTOMATE 3
Repere	.	.	.	.
Puissance	.	.	.	.
Intensité	.	.	.	.
Longueur	.	.	.	.
Chute de U	.	.	.	.
Cable ou phase	3x1,5mm ² 1000REV	.	.	.
Neutre	.	.	.	.
PE ou PEN	.	.	.	.
Divers	.	.	.	.


PUISSANCE



Technique Performance Faisabilité
 9/11 rue Marius Tercé - 31300 TOULOUSE
 Tél. : 05 61 71 51 14
 Fax : 05 61 71 32 55

Document n°	Archive	Rév. A
Réf. affaire	Date	
Réf. armoire	Folio	

19.06.15
 20 / 22

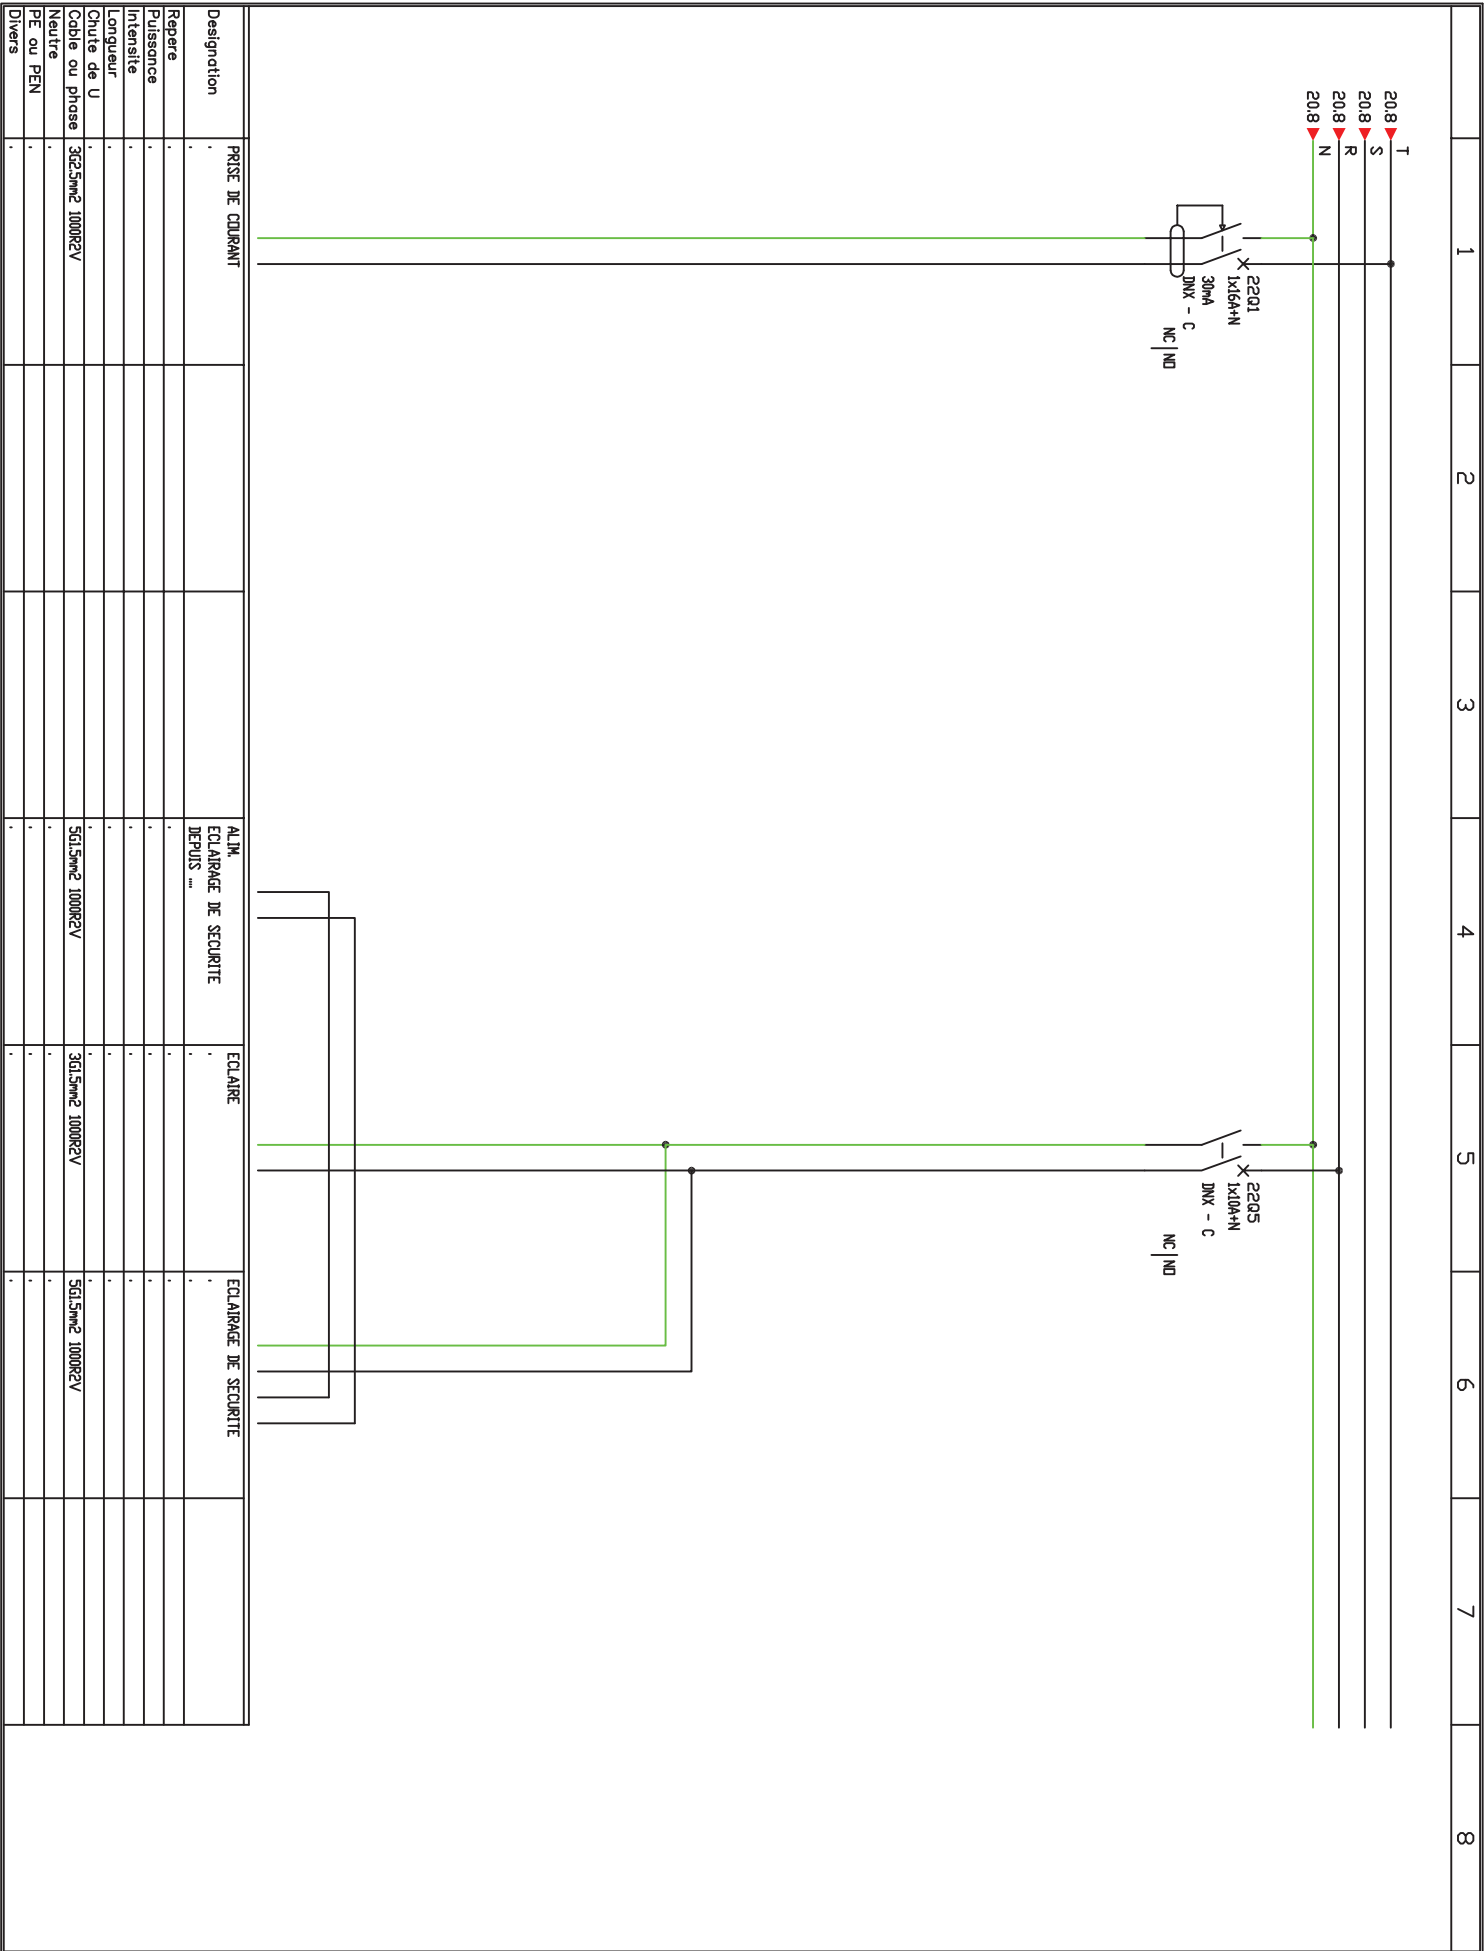

Designation	PRISE DE COURANT			ALIM. ECLAIRAGE DE SECURITE DEPUIS ...	ECLAIRE	ECLAIRAGE DE SECURITE	
Repere	.			.	.	.	.
Puissance	.			.	.	.	.
Intensité	.			.	.	.	.
Longueur	.			.	.	.	.
Chute de U	.			.	.	.	.
Cable ou phase	3x2.5mm ² 1000R2V			561.5m ² 1000R2V	361.5m ² 1000R2V	561.5m ² 1000R2V	
Neutre	.			.	.	.	.
PE ou PEN	.			.	.	.	.
Divers	.			.	.	.	.


PUISSANCE



Technique Performance Faisabilité
9/11 rue Marius Tercé - 31300 TOULOUSE
Tél. : 05 61 71 51 14
Fax : 05 61 71 32 55

Document n°	Archive	Rév. A
Réf. affaire	Date 19.06.15	
Réf. armoire	Folio 22 / 30	

1	2	3	4	5	6	7	8	9	10	11	12	13	14	15	16	17	18	19	20	21	22	23	24	25
---	---	---	---	---	---	---	---	---	----	----	----	----	----	----	----	----	----	----	----	----	----	----	----	----

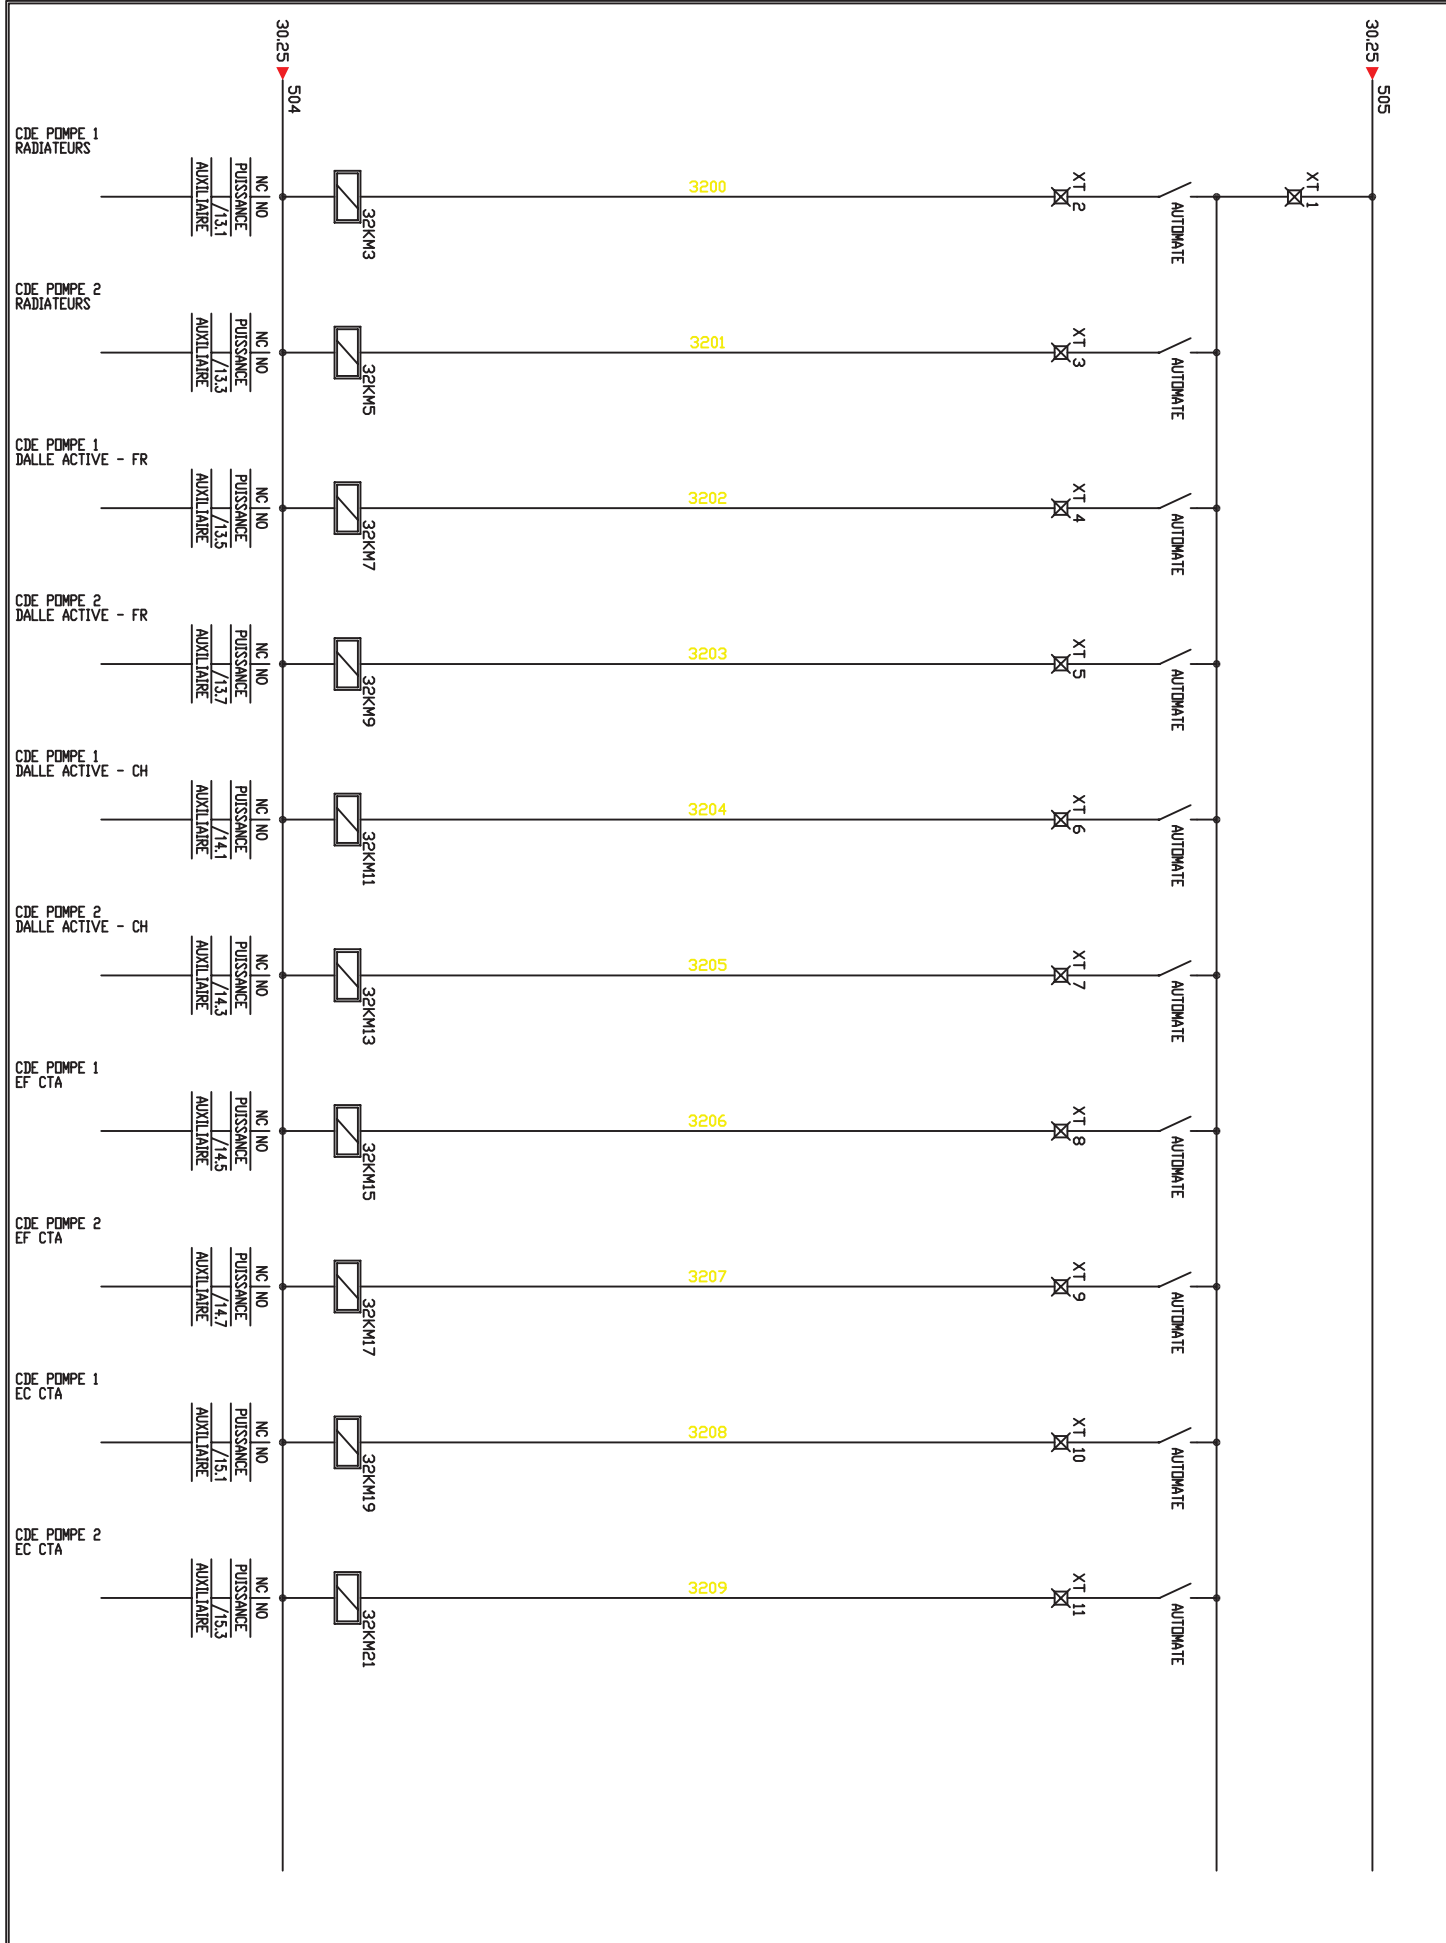





TELECOMMANDE



Technique Performance Faisabilité
9/11 rue Marius Tercé - 31300 TOULOUSE
Tél. : 05 61 71 51 14
Fax : 05 61 71 32 55

Document n°	Archive	Rév.
Réf. affaire	Date	A
Réf. armoire	Folio	
	32 / 35	

1 2 3 4 5 6 7 8 9 10 11 12 13 14 15 16 17 18 19 20 21 22 23 24 25

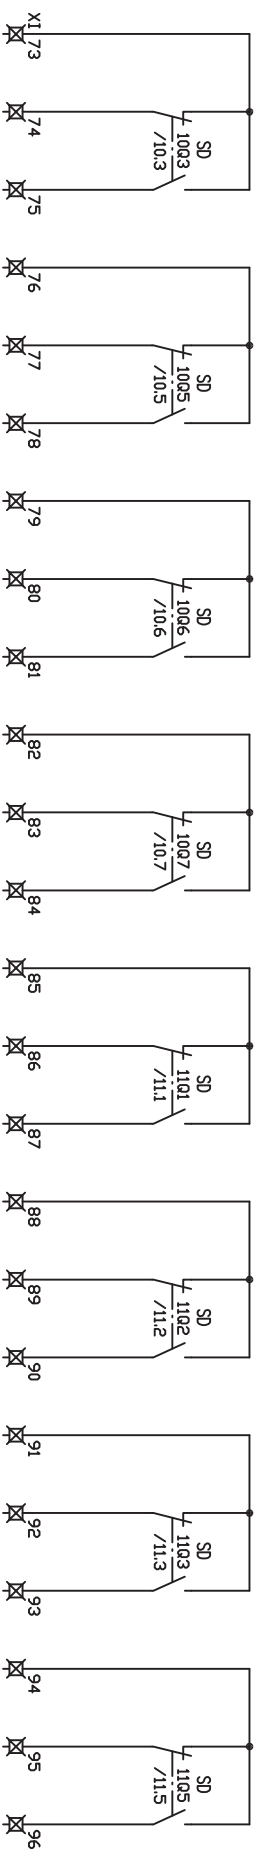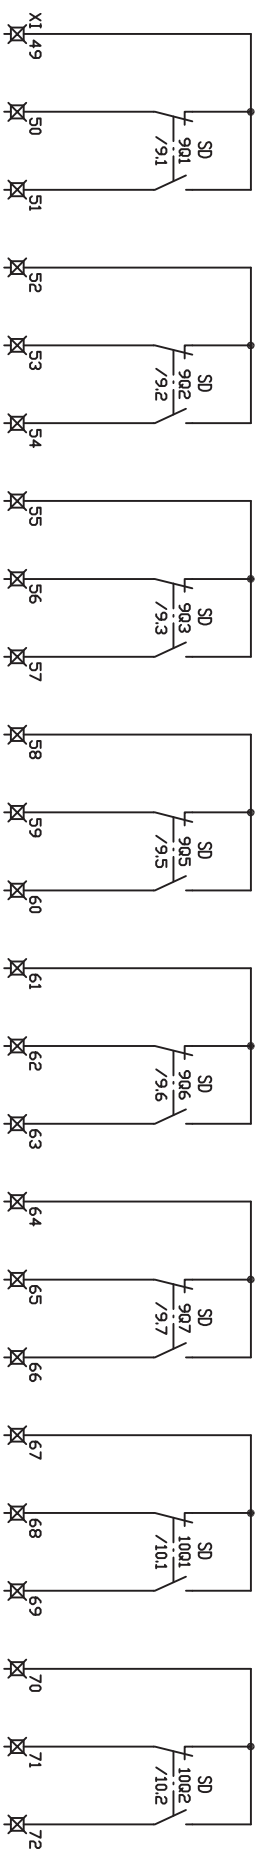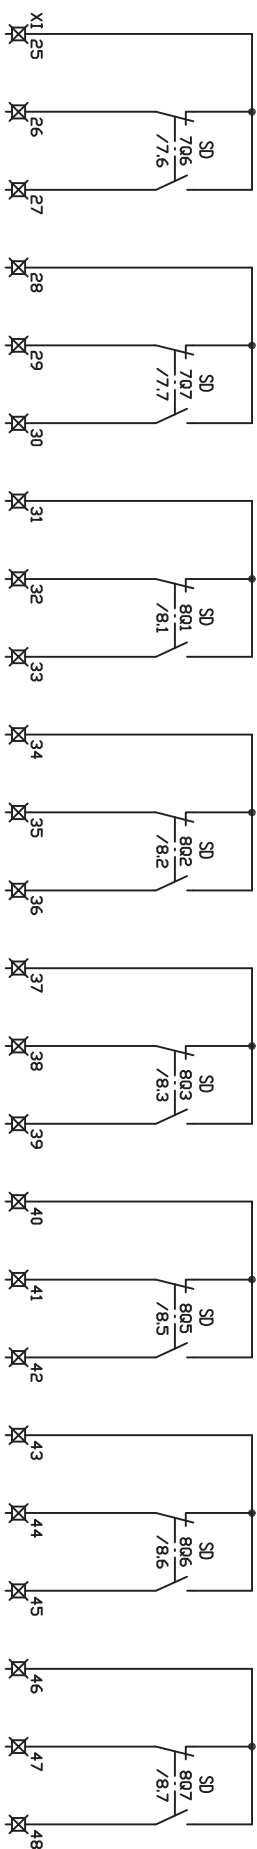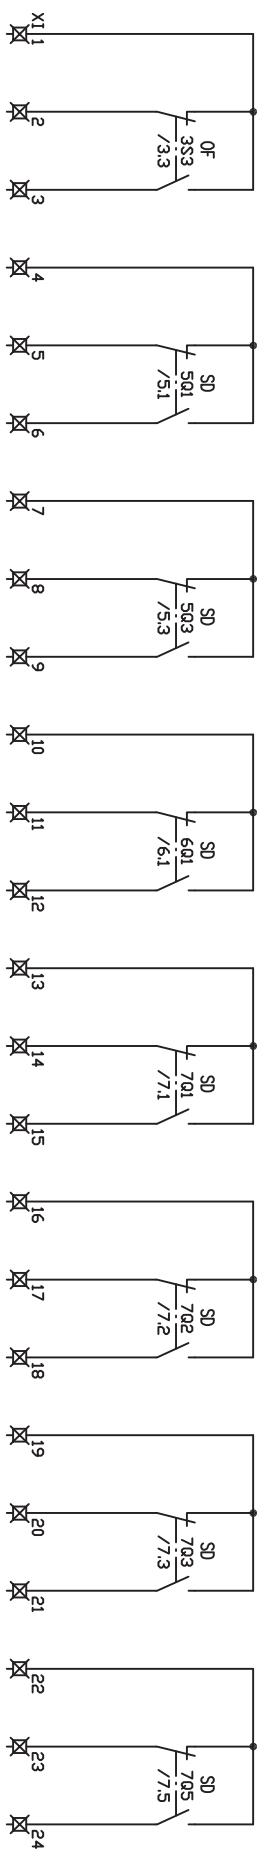


REPORT
INFOS.



Technique Performance Faisabilité
9/11 rue Marius Tercé - 31300 TOULOUSE
Tél. : 05 61 71 51 14
Fax : 05 61 71 32 55

Document n°	Archive	Rév. A
Réf. affaire	Date 19.06.15	
Réf. armoire	Folio 35 / 36	

[illegible]

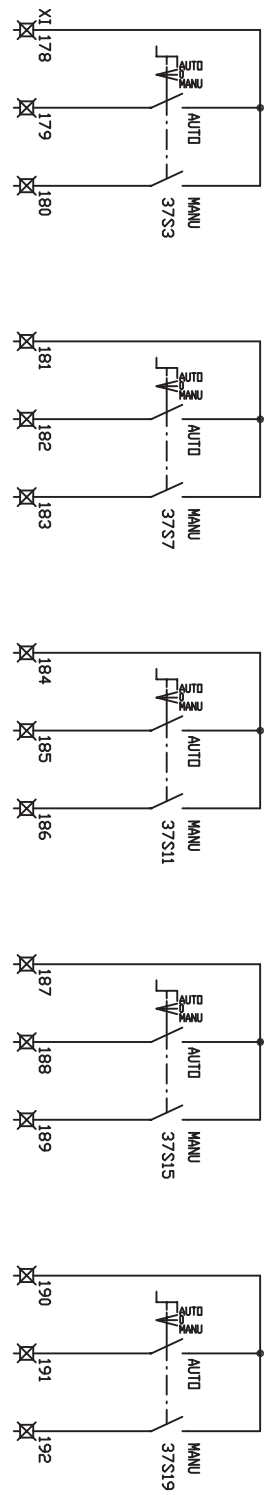

CDE POMPES
RADIATEURS

CDE POMPES
DALE ACTIVE - FR

CDE POMPES
DALE ACTIVE - CH

CDE POMPES
EF CIA

CDE POMPES
EC CIA

TELECOMMANDE



Technique Performance Faisabilité
9/11 rue Marius Tercé - 31300 TOULOUSE
Tél. : 05 61 71 51 14
Fax : 05 61 71 32 55

Document n°	Archive	Rév. A
Réf. affaire	Date 19.06.15	
Réf. armoire	Folio 37 / 38	