



REZ-DE-CHAUSSEE

Désamiantage des plafonds (plots de colle de dalles cartonnéescollées au plafond) - Y compris dépose des faux plafonds

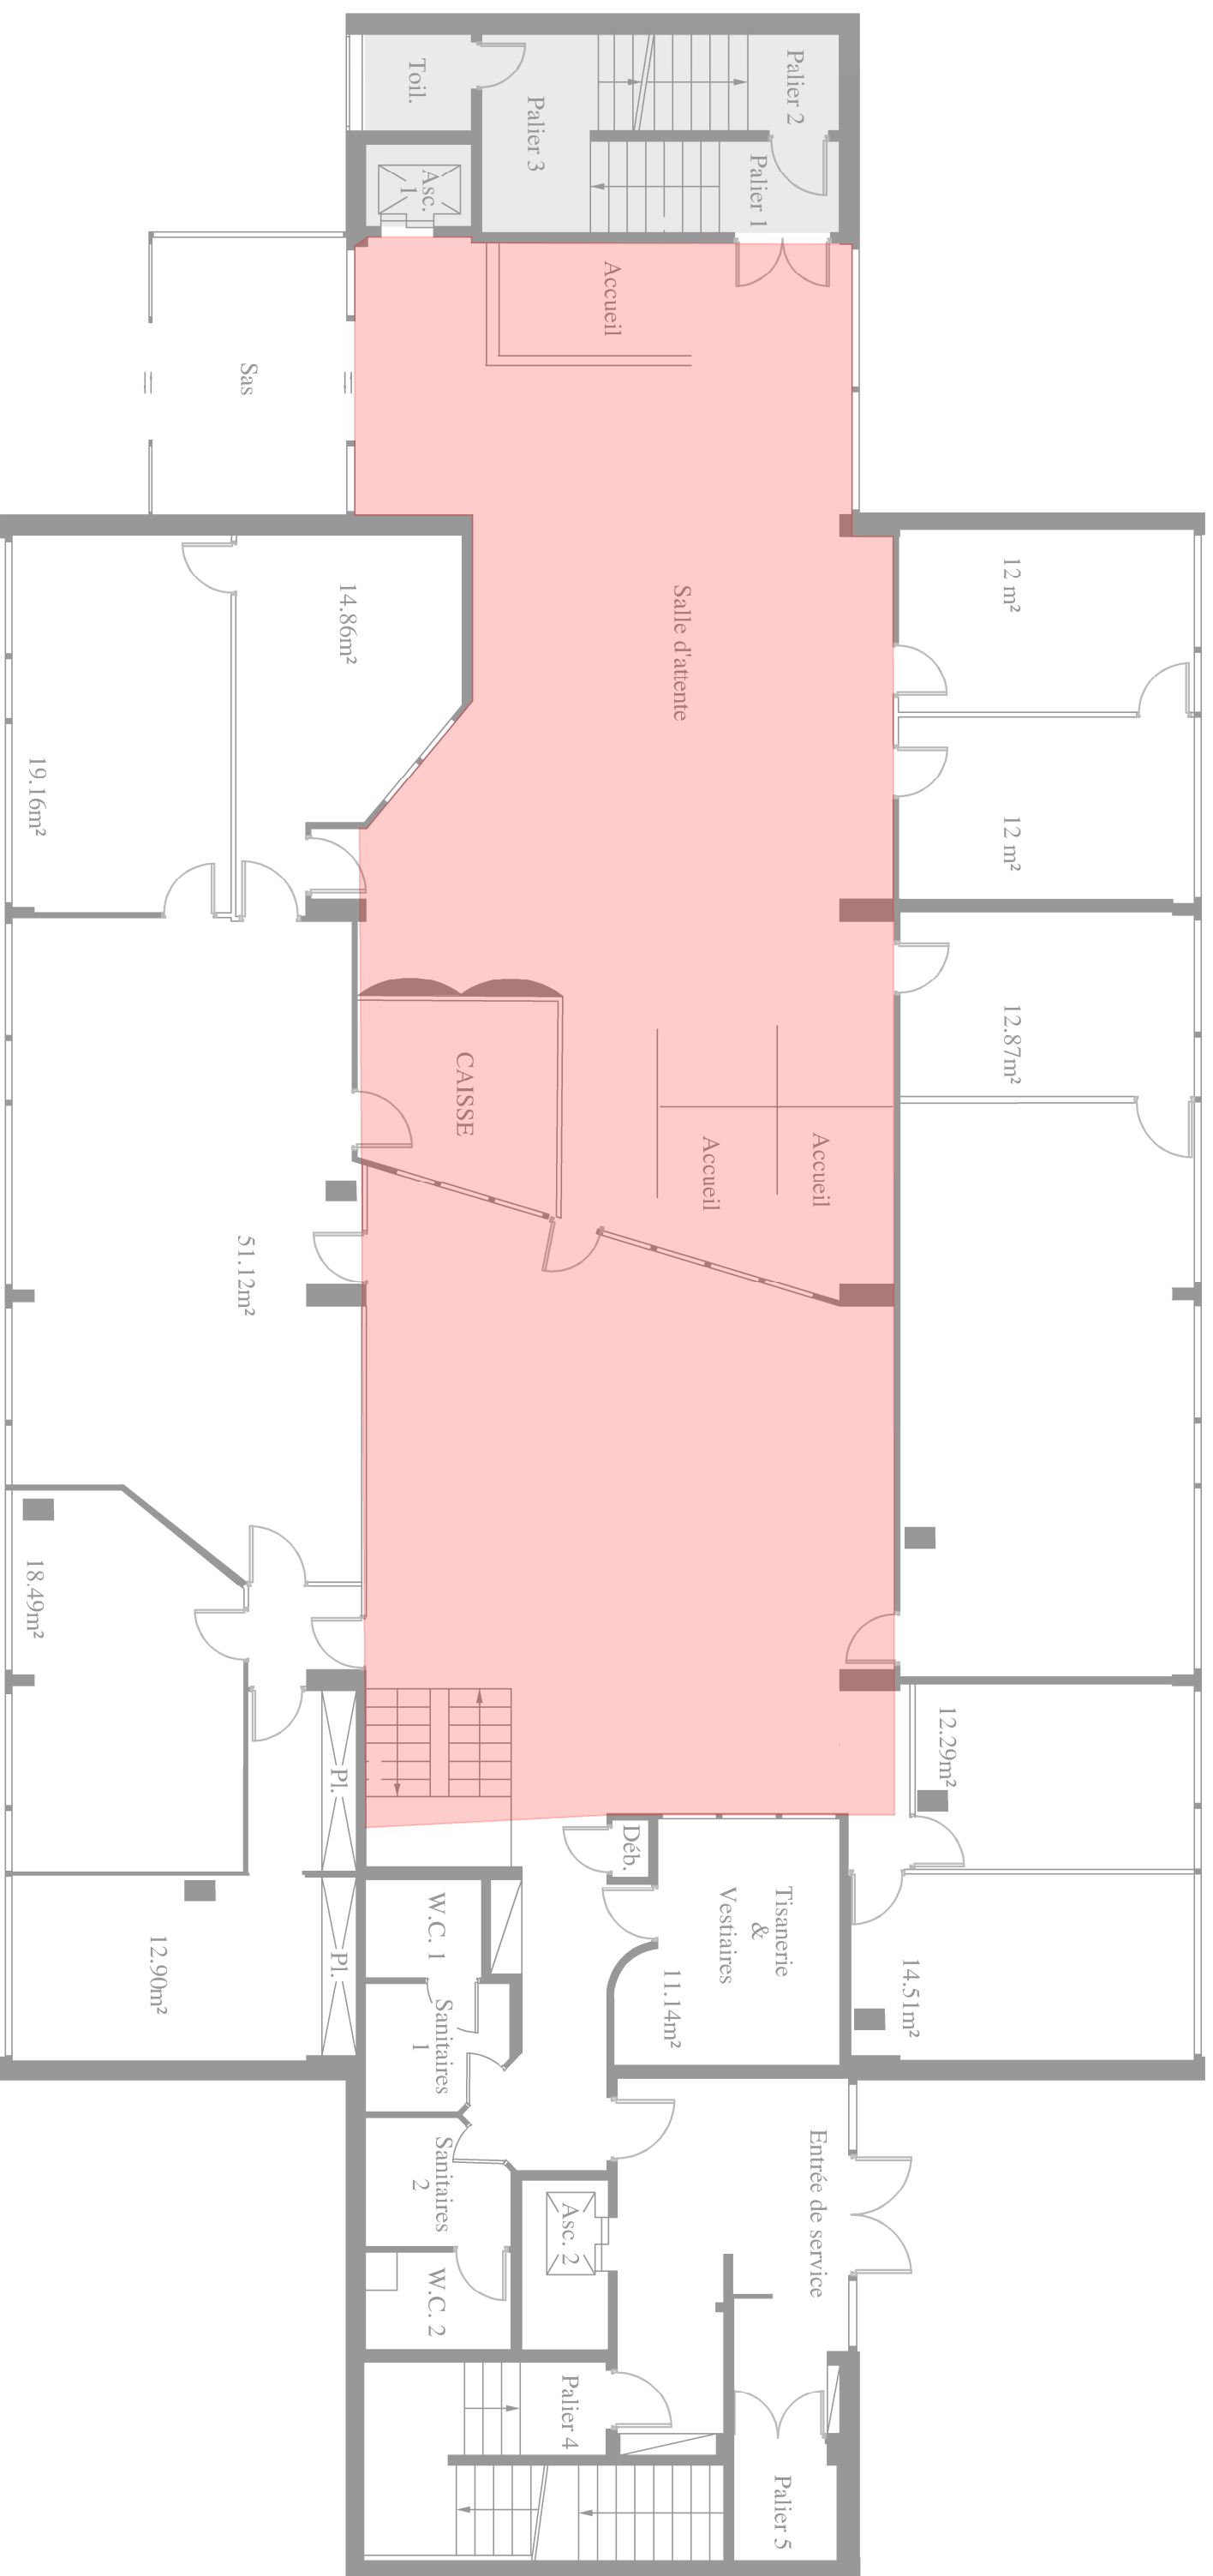


PREMIER ETAGE

- Désamiantage des plafonds (pots de colle de dalles cartonnéescollées au plafond) - Sans dépose des cloisons
- Désamiantage colles marron et ragréage gris

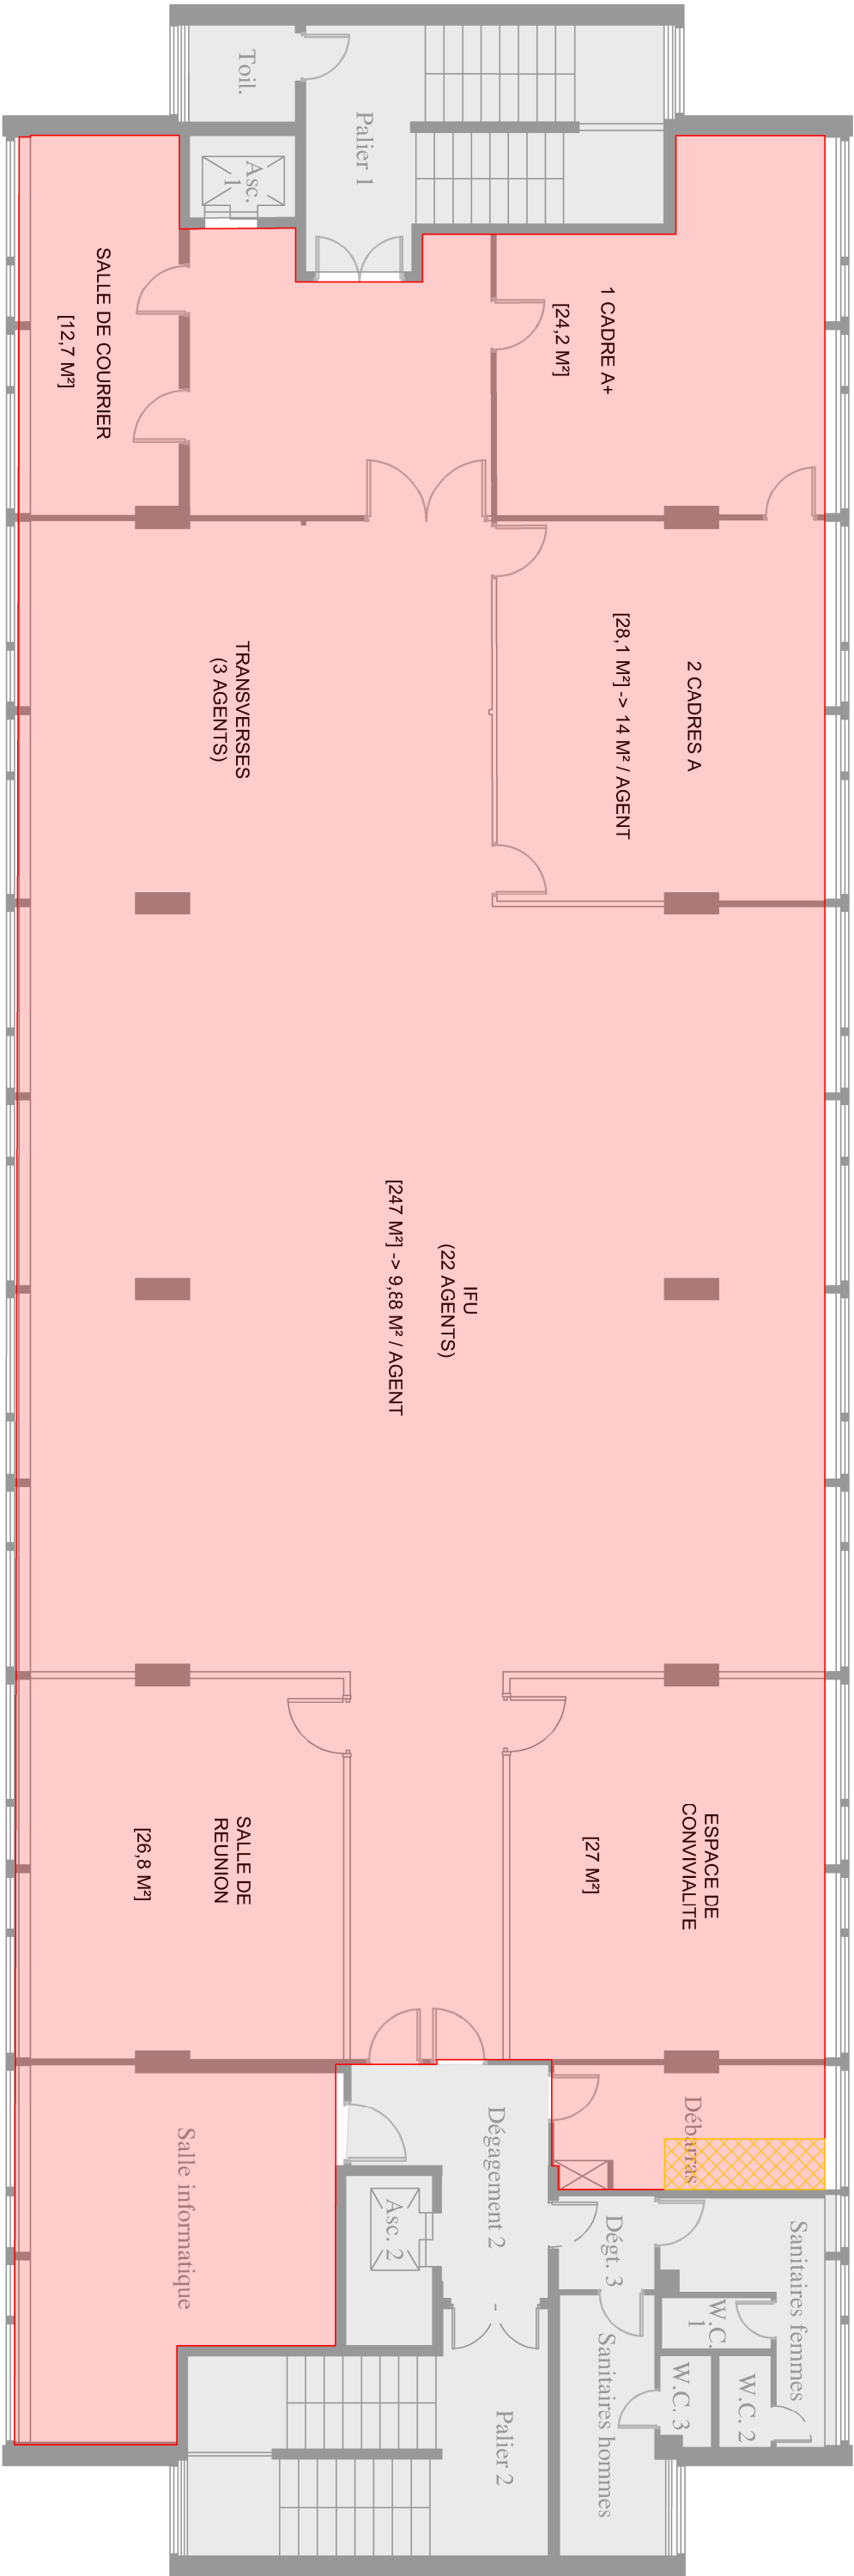

DEUXIEME ETAGE

- Désamiantage des plafonds (plots de colle de dalles cartonnéescollées au plafond) - Sans dépose des cloisons
- Désamiantage colles marron et ragréage gris

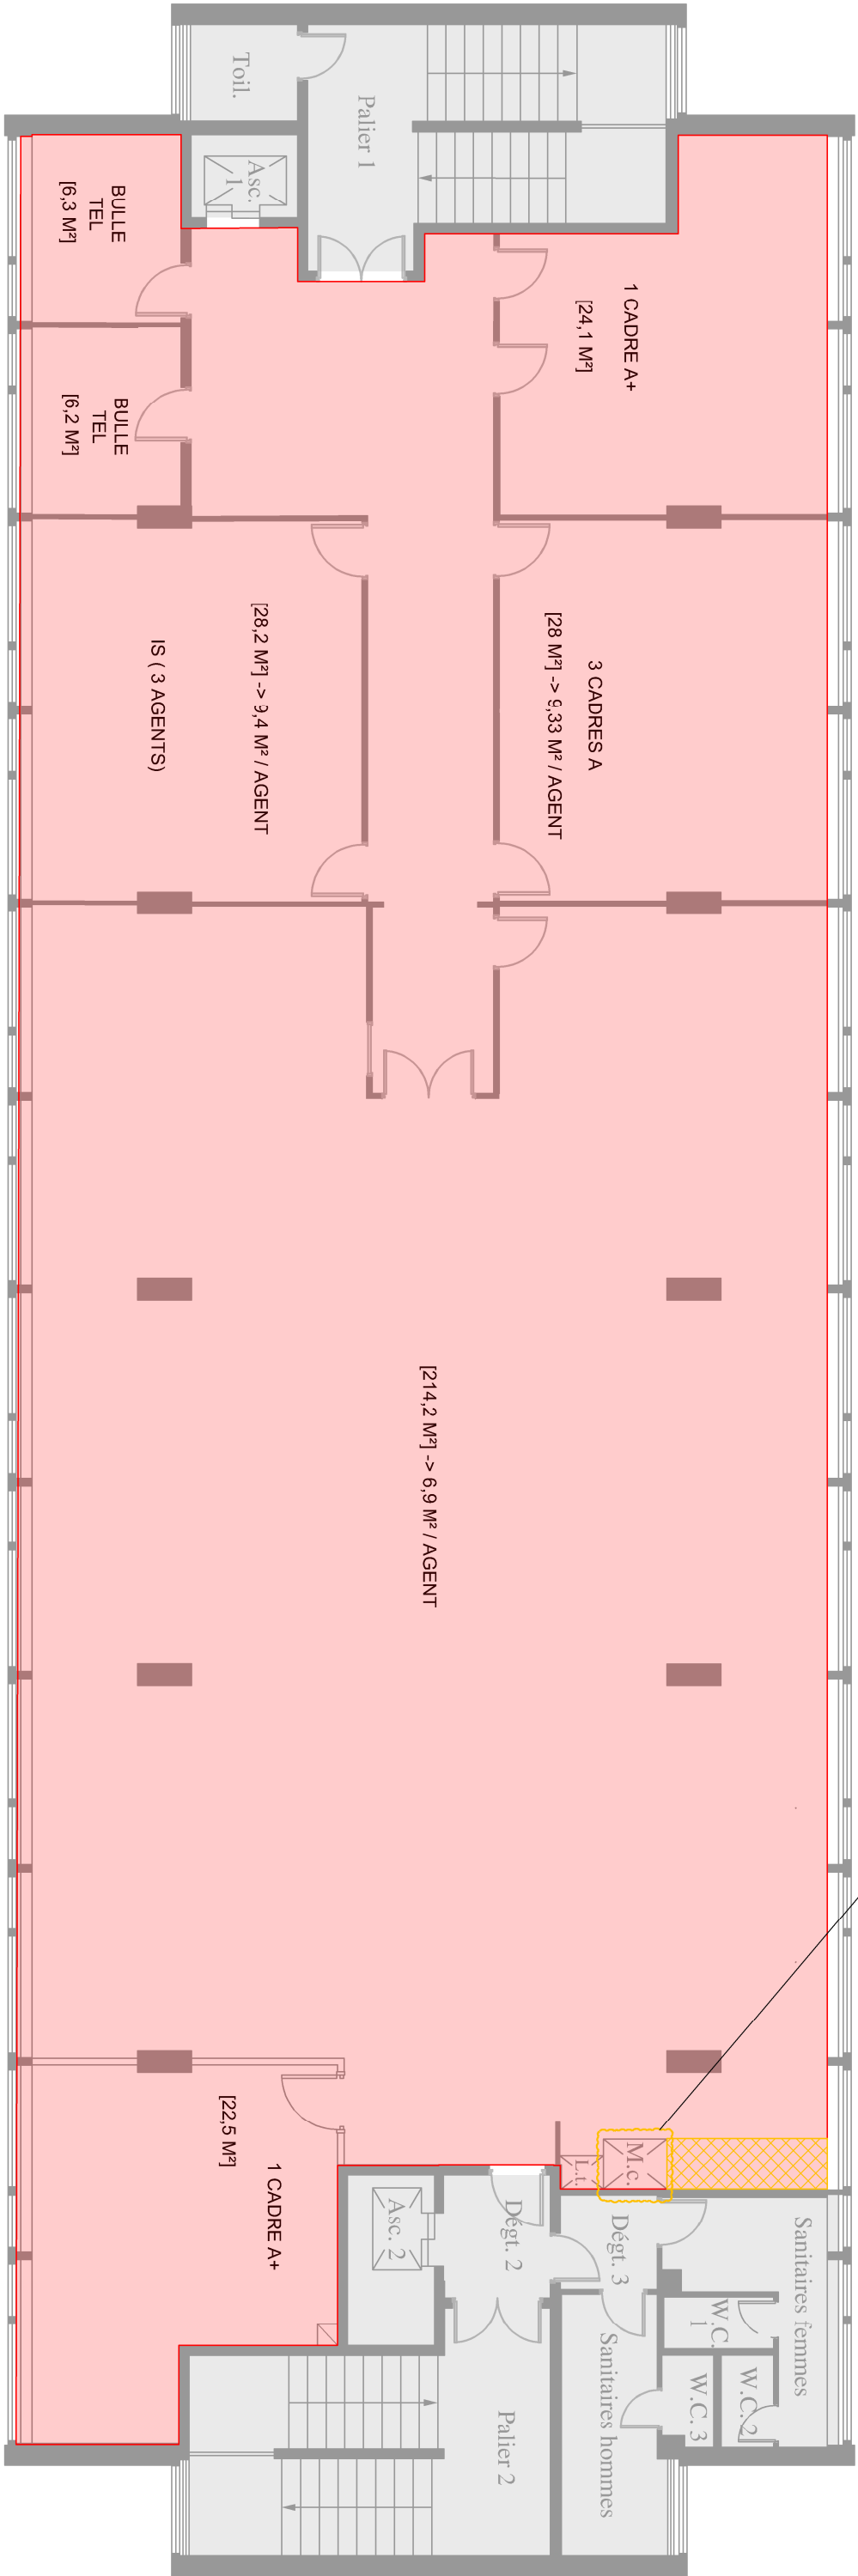


Dépose du mortier-charge

TROISIEME ETAGE

- Désamiantage des plafonds (plots de colle de dalles cartonnées;collées au plafond) - Sans dépose des cloisons
- Désamiantage colles marron et ragréage gris

Dépense du monte-charge

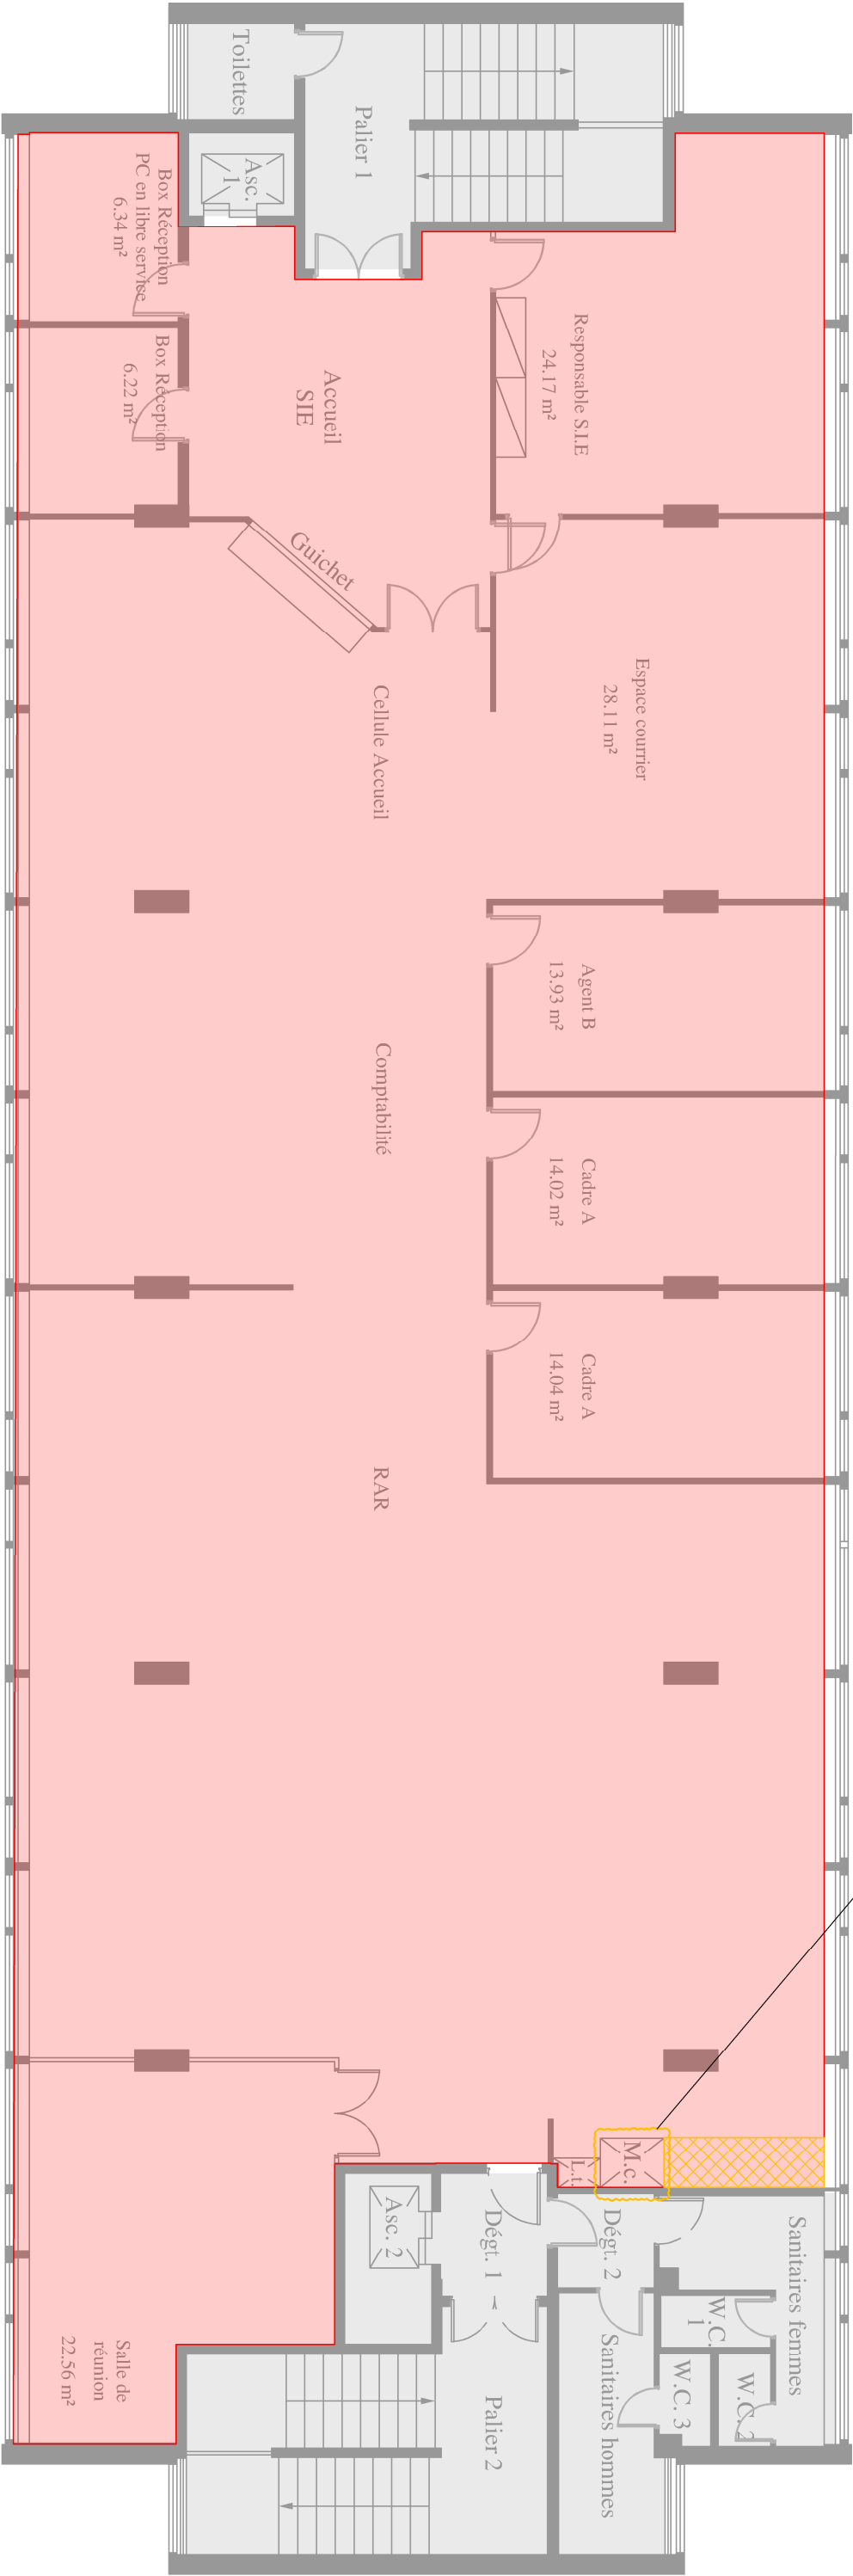

QUATRIEME ETAGE

Désamiantage des plafonds (plots de colle de dalles cartonnées collées au plafond) - Sans dépôt des cloisons

Désamiantage celles marron et ragréage gris

Dépense du monte-charge

