Département de La Vendée
commune de BOUIN

RESTRUCTURATION ET RÉNOVATION
DE L'HOPITAL LOCAL DE BOUIN

Maître d'Ouvrage :
HOPITAL LOCAL DE BOUIN rue du Pays de Retz 85230 BOUIN

Conducteur d'opération :
Direction départementale de l'équipement de la Vendée
SIAT Unité Bâtiment

archigraph

ingénieur biothèque :	GIAPLI CONNAUT GANDUBERT-DU 02 51 13 96 13 - nantes.rgc@giaplibrosset.fr
B.E.E. :	GUEST COORDINATION NANTES-02 40 94 94 72 - nantes@guest-coordination.fr
B.E.A. :	BNEC - REZE - 02 51 70 35 87 - contact@bnec44.fr
économiste de la construction :	EVEQUME - OLONNE SUR MER 02 51 32 43 08 - - evequme@wanadoo.fr
bureau d'études structures :	BERBA - CHALLANS 02 51 93 08 52 - - berba88@berba.fr
bureau d'études des fluides :	INGENIERIE CES-FLUIDES-ST NAZAIRE 02 40 70 40 02 - - ition@wanadoo.fr
bureau d'études acoustique :	ACOUSTIBEX INGENIERIE - NIORT 05 49 33 55 24 - - niortcd@acoustibex.fr
paysagiste :	COTE PAYSAGE - LA MOTHE ACHARD 02 51 94 74 08
coordination DDI :	KERMORVANT CONSULTANT - SUCE/ERDRE 02 51 81 16 13

BOUISSET ARCHITECTES
S.A.R.L. D'ARCHITECTURE
BRUNO PAILLOU
A.BIS ARCHITECTES
LAURENT TABARD
ARCHITECTE D.P.L.G
PASCAL MIGNON
AGENCE B PARALLELES
7, place F. Mitterrand BP 237
85008 Le Roche-Sur-Yon CEDEX
téléphone : 02 51 47 37 14
fax : 02 51 47 37 22
Email : bbouisset@archigraph.fr

Ech : 1/200ème	
Date:25/07/08	
stade	DCE
n° plan	25

PLAN MASSE

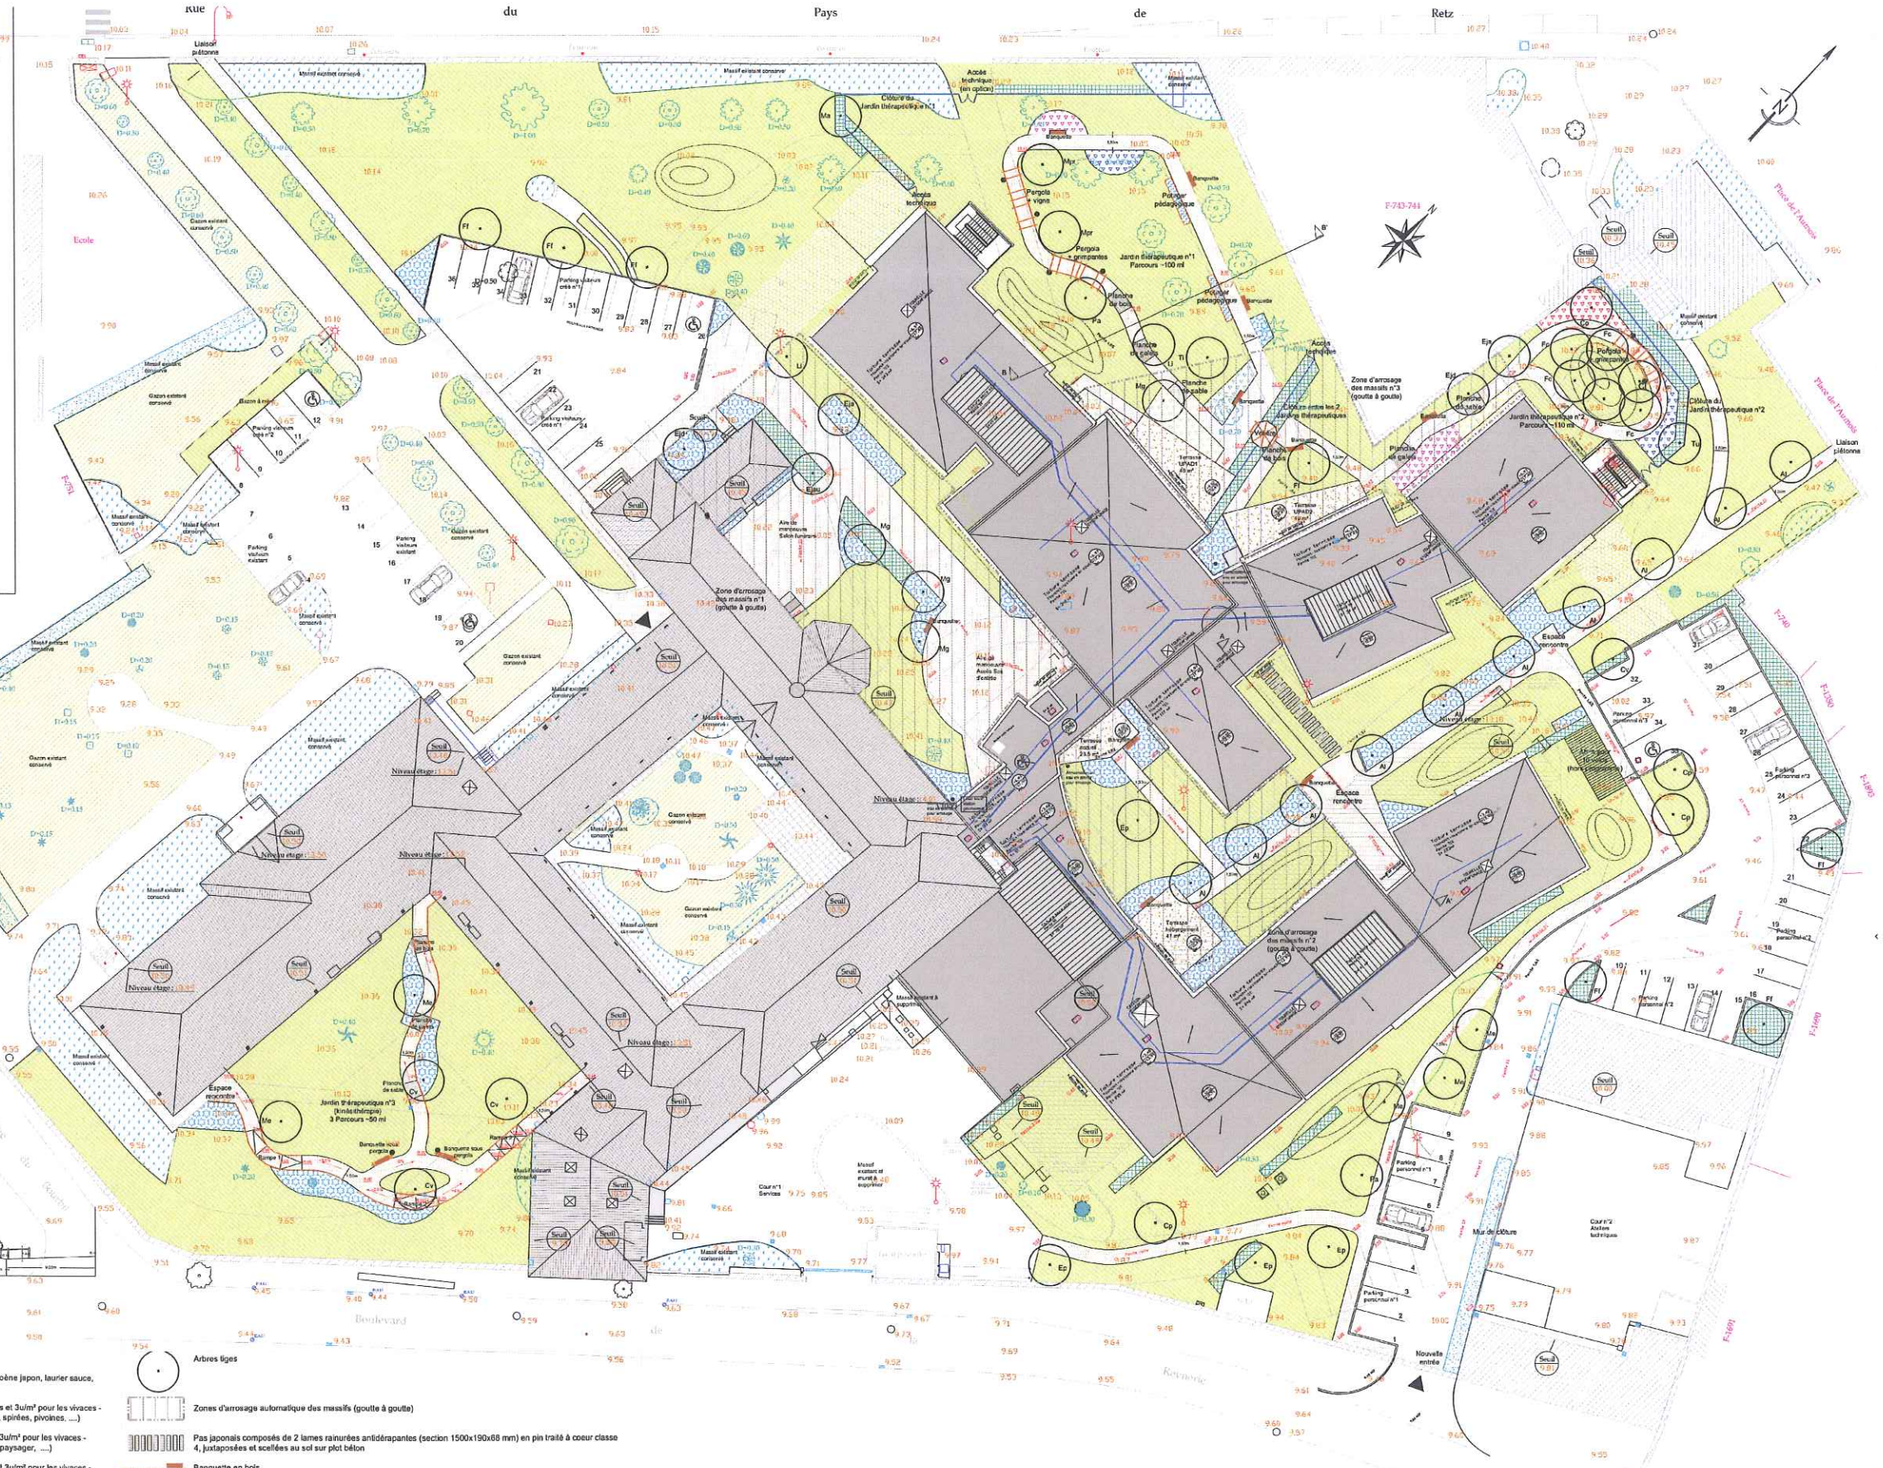
Rue du Pays de Retz
Boulevard de la Reynerie
Rue de l'Aurore
Rue du Rocher
Ecole
Liaison piétonne
Accès technique (en option)
Clôture du Jardin thérapeutique n°1
Pergola vigne
Pergola à grimpantes
Jardin thérapeutique n°1 Parcours ~100 ml
Potager pédagogique
Zone d'arrosage des massifs n°1 (goutte à goutte)
Zone d'arrosage des massifs n°2 (goutte à goutte)
Zone d'arrosage des massifs n°3 (goutte à goutte)
Jardin thérapeutique n°2 Parcours ~110 ml
Clôture du Jardin thérapeutique n°2
Jardin thérapeutique n°3 (kinésithérapie) 3 Parcours ~50 ml
Espace rencontre
Cour n°1 Services
Cour n°2 Autres activités
Mur de clôture
Nouvelle entrée
Parking personnel n°1
Parking personnel n°2
Parking personnel n°3
Parking visiteurs existant
Parking visiteurs n°1
Parking visiteurs n°2
Aire de manœuvre Salon funéraire
Aire de manœuvre Accès Bus Scolaire
Terrasse UPAD1 RdJ
Terrasse UPAD1 Etage
Terrasse bâtiment Cuisine
Terrasse bâtiment Lingerie
Terrasse bâtiment Administration
Terrasse bâtiment Kinésithérapie
Terrasse bâtiment Ergothérapie
Terrasse bâtiment Pédicure
Terrasse bâtiment Coiffure
Terrasse bâtiment Esthétique
Terrasse bâtiment Podologie
Terrasse bâtiment Diététicienne
Terrasse bâtiment Orthophoniste
Terrasse bâtiment Psychologue
Terrasse bâtiment Ergothérapie
Terrasse bâtiment Kinésithérapie
Terrasse bâtiment Administration
Terrasse bâtiment Cuisine
Terrasse bâtiment Linger