Annexe 3 Lot 2
CCTP Affaire n°2026 FCS GHT 003

PLAN DE MASSE EPSMS La Madeleine - BOUIN

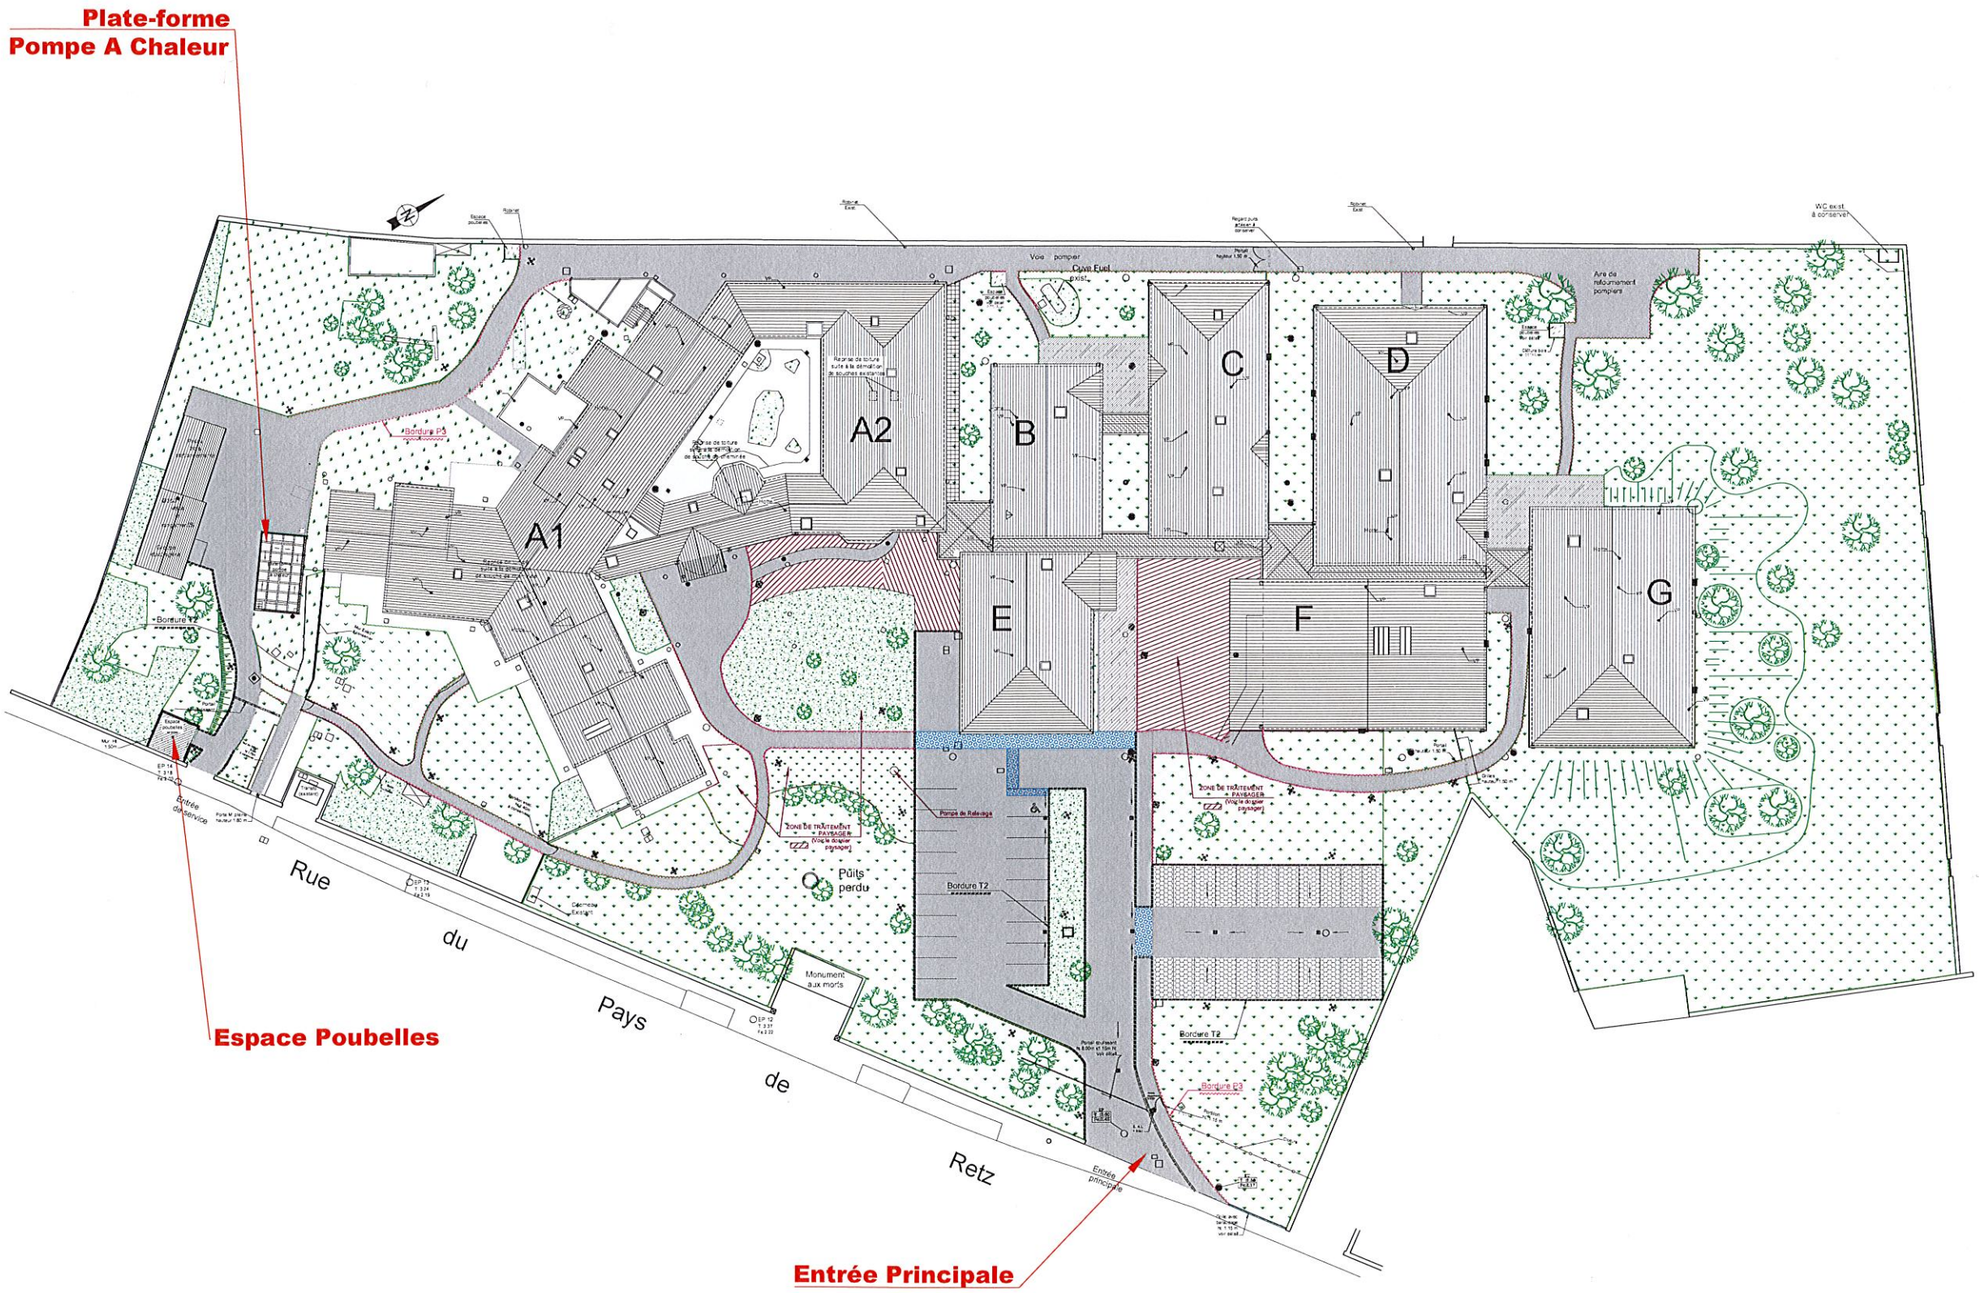

Maître d'Ouvrage

E.P.S.M.S. "LA MADELEINE"
Rue du Pays de Retz 85230 BOUIN
TEL: 02.51.68.13.13. FAX: 02.51.49.03.22.

EXTENSION et RESTRUCTURATION
de la RESIDENCE "LA MADELEINE"
Rue du Pays de Retz 85230 BOUIN

SARL ARCHITECTURE ET URBANISME
MICHEL PACTEAU
5 RUE DE LA BRANCHOIRE 44800 SAINT-HERBLAIN
TELEPHONE 02 40 46 71 26 FAX 02 40 46 71 71
E-MAIL ARCH@MICHELPACTEAU.FR

Modifications :

Par : Date :

Maîtrise d'Ouvrage	Qualité	Adresse	Téléphone	Télécopie
E.P.S.M.S. Mme Raisin	MAITRE D'OUVRAGE	RESIDENCE "LA MADELEINE" RUE DU PAYS DE RETZ 85230 BOUIN	02 51 68 13 13	02 51 49 03 22
M.Y.S. M.Gouzy	ASSISTANCE MAITRE D'OUVRAGE	"LA ROCHETTE" LES BOIS 44630 LE PALLET	06 70 61 38 62	

Maîtrise d'Oeuvre	Qualité	Adresse	Téléphone	Télécopie
AGENCE PACTEAU M.Pacteau, Mme Guyement	ARCHITECTE	5 AVENUE DE LA BRANCHOIRE 44800 SAINT-HERBLAIN	02 40 46 71 26	02 40 46 71 71
PJSI M. Démon	STRUCTURE	26 ROUTE DE VANNES 44700 ORVAULT	02 40 94 74 70	02 40 94 71 29
SERIM M. Lassux	FLUIDE	LES SAUGRENES 3 BD SALVADOR ALLENDE 44100 NANTES	02 40 20 69 69	02 40 20 69 60
SOCOTEC M. Boulais	BUREAU DE CONTROLE	42 RUE SCHUMAN 85 000 LA ROCHE / YON	02 51 05 47 88	02 51 05 16 10
SOCOTEC M. Couturier	SPS	42 RUE SCHUMAN 85 000 LA ROCHE / YON	02 51 05 47 88	02 51 05 16 10

Date : Novembre2012 Nom fich. 276-4modif masse.dwg	PLAN MASSE	N° Dossier 276-08
N° Plan 01		Echelle 1/250