


Désignation des bâtiments:	
- ABCDEFTU	Bâtiment principal
- AA	Urgence / SAMU / SMUR
- AB	Batiment IRM
- CC	Réanimation / Hémodialyse
- G	Radiothérapie / diabétologie
- H	DSN
- I	Maison de la santé
- J	Internat
- K	Ateliers techniques / biomédical
- L	Magasin et logistique
- M	Médecine nucléaire
- N	E.F.S.
- O	Direction générale
- P	EHPAD Résidence du Pont Rouge
- R	Crèche / CAMSP
- S	Laboratoire ANAPATH
- Z1	Cogénération
- Z2	Groupes électrogènes
- Z3	Stockage pharmacie
- Z4	Serre
- Z5	Bouteilles fluides médicaux

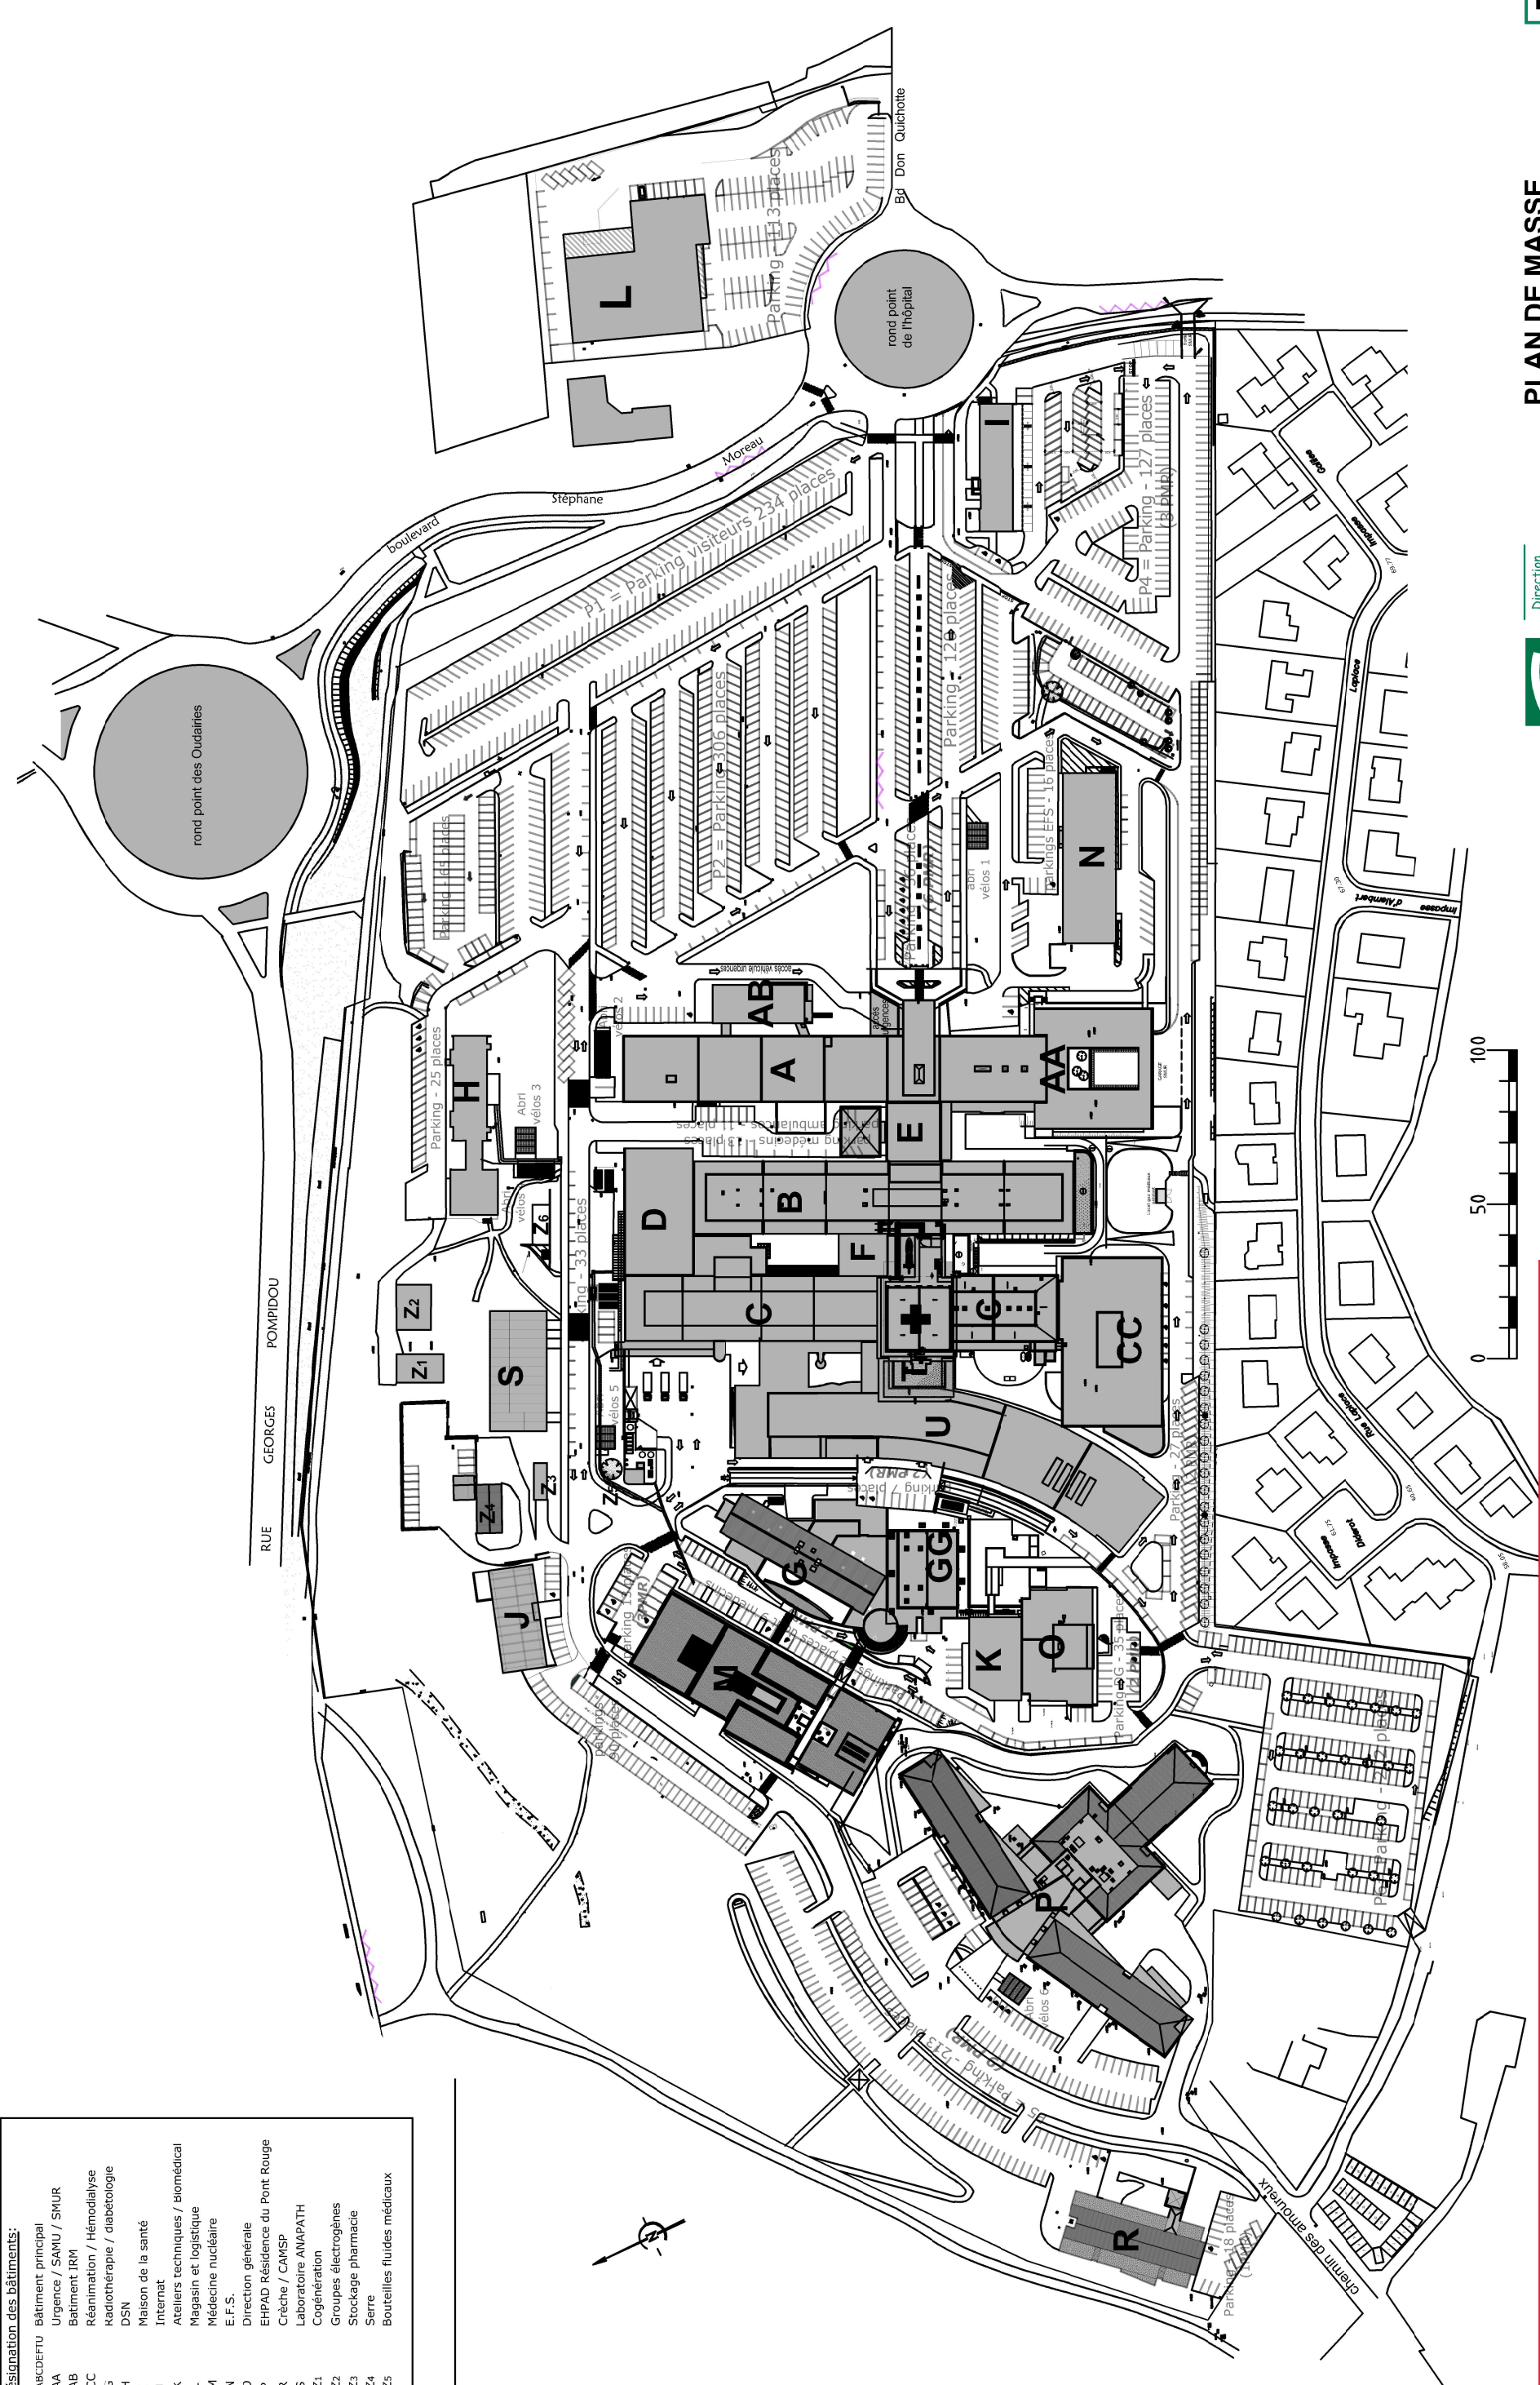

Annexe 3 Lot 3

CCTP Affaire N°2026 FCS GHT 003

PLAN DE MASSE CHD VENDEE - SITE DE LA ROCHE SUR YON



Direction
des
ressources
matérielles
Patrimoine

PLAN DE MASSE

Ech. :1/2000e

19/05/25

CENTRE HOSPITALIER DEPARTEMENTAL
Site des Oudairies
85925 LA ROCHE SUR YON

