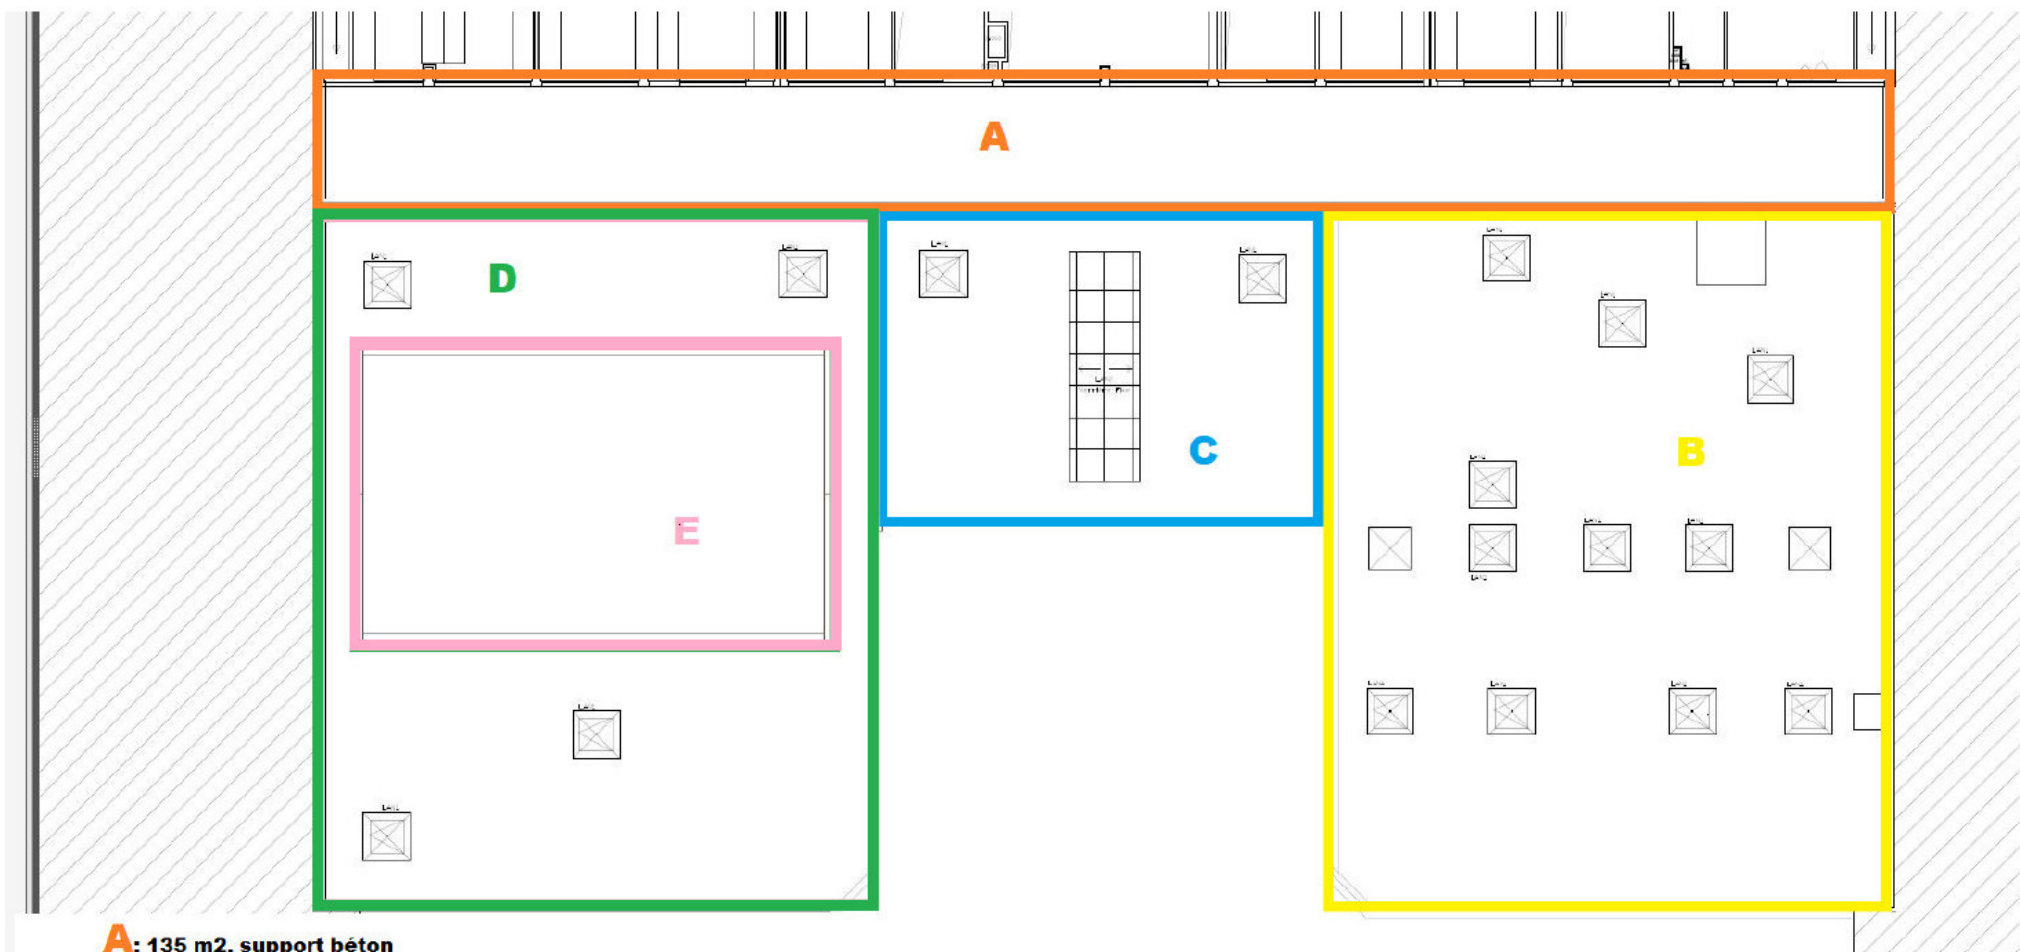

REFECTION DE L'ETANCHEITE DE LA TOITURE TERRASSE

B038 - SAINTE MARIE CENTRE

ANNEXE N°04 - SCHEMA DE REPERAGE DES TOITURES



A: 135 m², support béton

B: 285m², support béton

C: 101m², bac acier

D: 174m², support béton

E: 107m², bac acier