


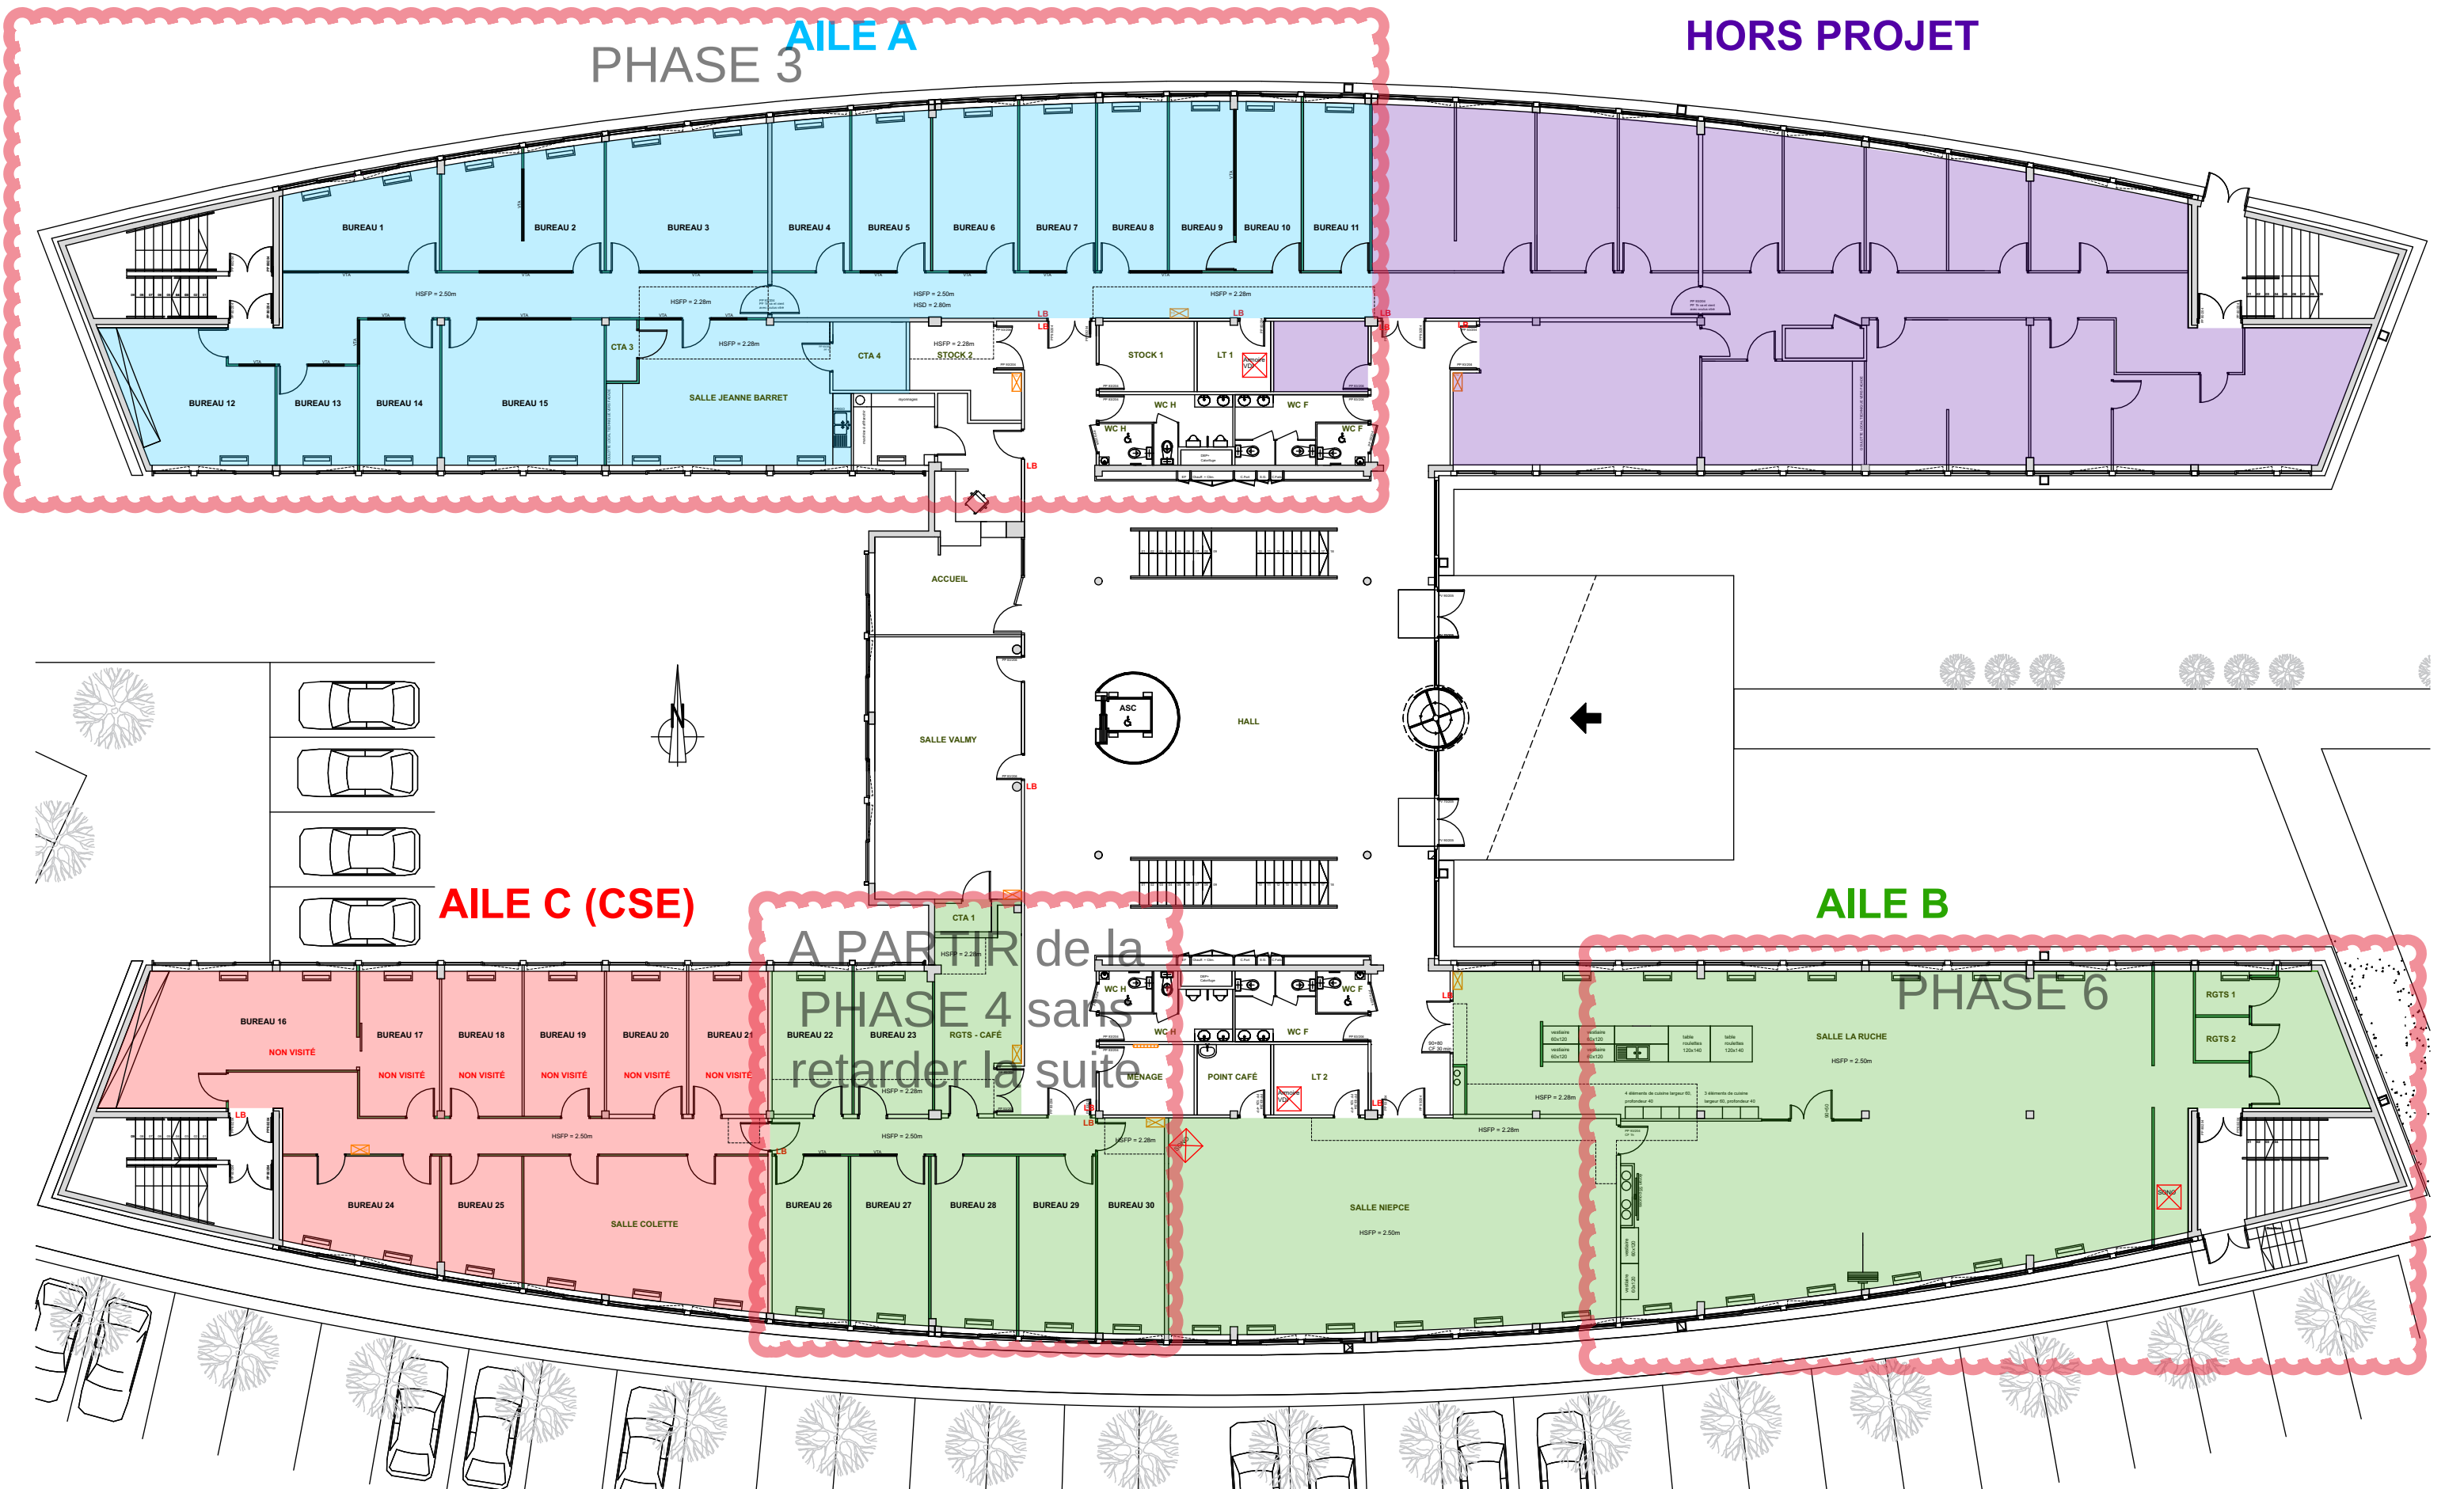

 LIGNETERTIAIRE	CREATEUR DE CONCEPTS VISIONNAIRES POUR UNE NOUVELLE CULTURE DE TRAVAIL	CONTACT 03 80 29 97 05 5 Avenue de Dallas 21000 DIJON admin@lignetertiaire.fr	CLIENT : FRANCE TRAVAIL BOURGOGNE FRANCHE-COMTE 34 rue Lavoisier - 21000 DIJON 20044 BEAUNOIS CEE  FRANCE TRAVAIL 41 Avenue Françoise Giroud 21000 DIJON	TITRE : ETAT DES LIEUX RDC DCE	FORMAT : A3	ECHELLE : 1/200	DATE : 12/01/2026
				LIGNE TERTIAIRE ne fournit que les plans d'aménagement, en aucun cas sa responsabilité ne pourra être engagée en cas de réclamations. Les côtes sont à vérifier par les entreprises sur le chantier. Les visuels sont non contractuels. Les dessins, plans, designs d'espaces et autres oeuvres dessinés par Ligne Tertiaire sont protégés par copyright. Toute reproduction (intégrale ou partielle), modification électronique ou distribution de n'importe quelle façon (impression, photocopie ou par n'importe quel autre procédé) de ce dessin faite sans le consentement préalable et écrit de l'auteur est strictement interdite.			