

LEGENDE

Réseau Chauffage - Aller

Réseau Chauffage - Retour

Condensats

Gaz

Eau froide

Eau chaude sanitaire

Bouclage ECS

LEGENDE

Vanne de coupure

Vanne deux voies motorisées

Vanne trois voies motorisées

Clapet Anti retour

Vanne à pression différentielle

Vanne d'équilibrage

Détendeur/Réducteur de pression

Vanne de purge

Disconnecteur

Filtre

Manomètre

Thermomètre

Pressostat

Pressostat Manque d'eau

Thermostat

Aquastat de sécurité

Sonde de pression

Sonde de température

Purgeur d'air

Pompe double

Filtre gaz

Détendeur gaz

Compteur

Manchon antivibratoire

Manchette témoin

|     |         |                    |       |       |
|-----|---------|--------------------|-------|-------|
|     |         |                    |       |       |
|     |         |                    |       |       |
| A   | 02-2026 | Emission originale | MNB   | MNB   |
| Ind | Date    | Modification       | Dess. | Verif |

USID ROCHEFORT

Base aérienne 722 - Rénovation de chaufferies

Bâtiment T6 - T7

MAITRE D'OUVRAGE :

Etablissement du Service d'Infrastructure  
de la Défense de Bordeaux  
Caserne Pelleport  
9 rue de Cursol - CS 61 142  
33 082 BORDEAUX CEDEX

ARCHITECTE

BUREAU D'ETUDES:



BETEM Aquitaine  
3 Rue Nully De Harcourt,  
33610 CANEJAN

BUREAU DE CONTROLE

Echelle

Date

/

02/2026

APS

APD

PRO

EXE

A.O.R.

Plan d'implantation et Schéma de principe CVP-T6

N° d'AFFAIRE

25-0518

PHASE

DCE

LOT

CVP


N° du PLAN

01

INDICE

A



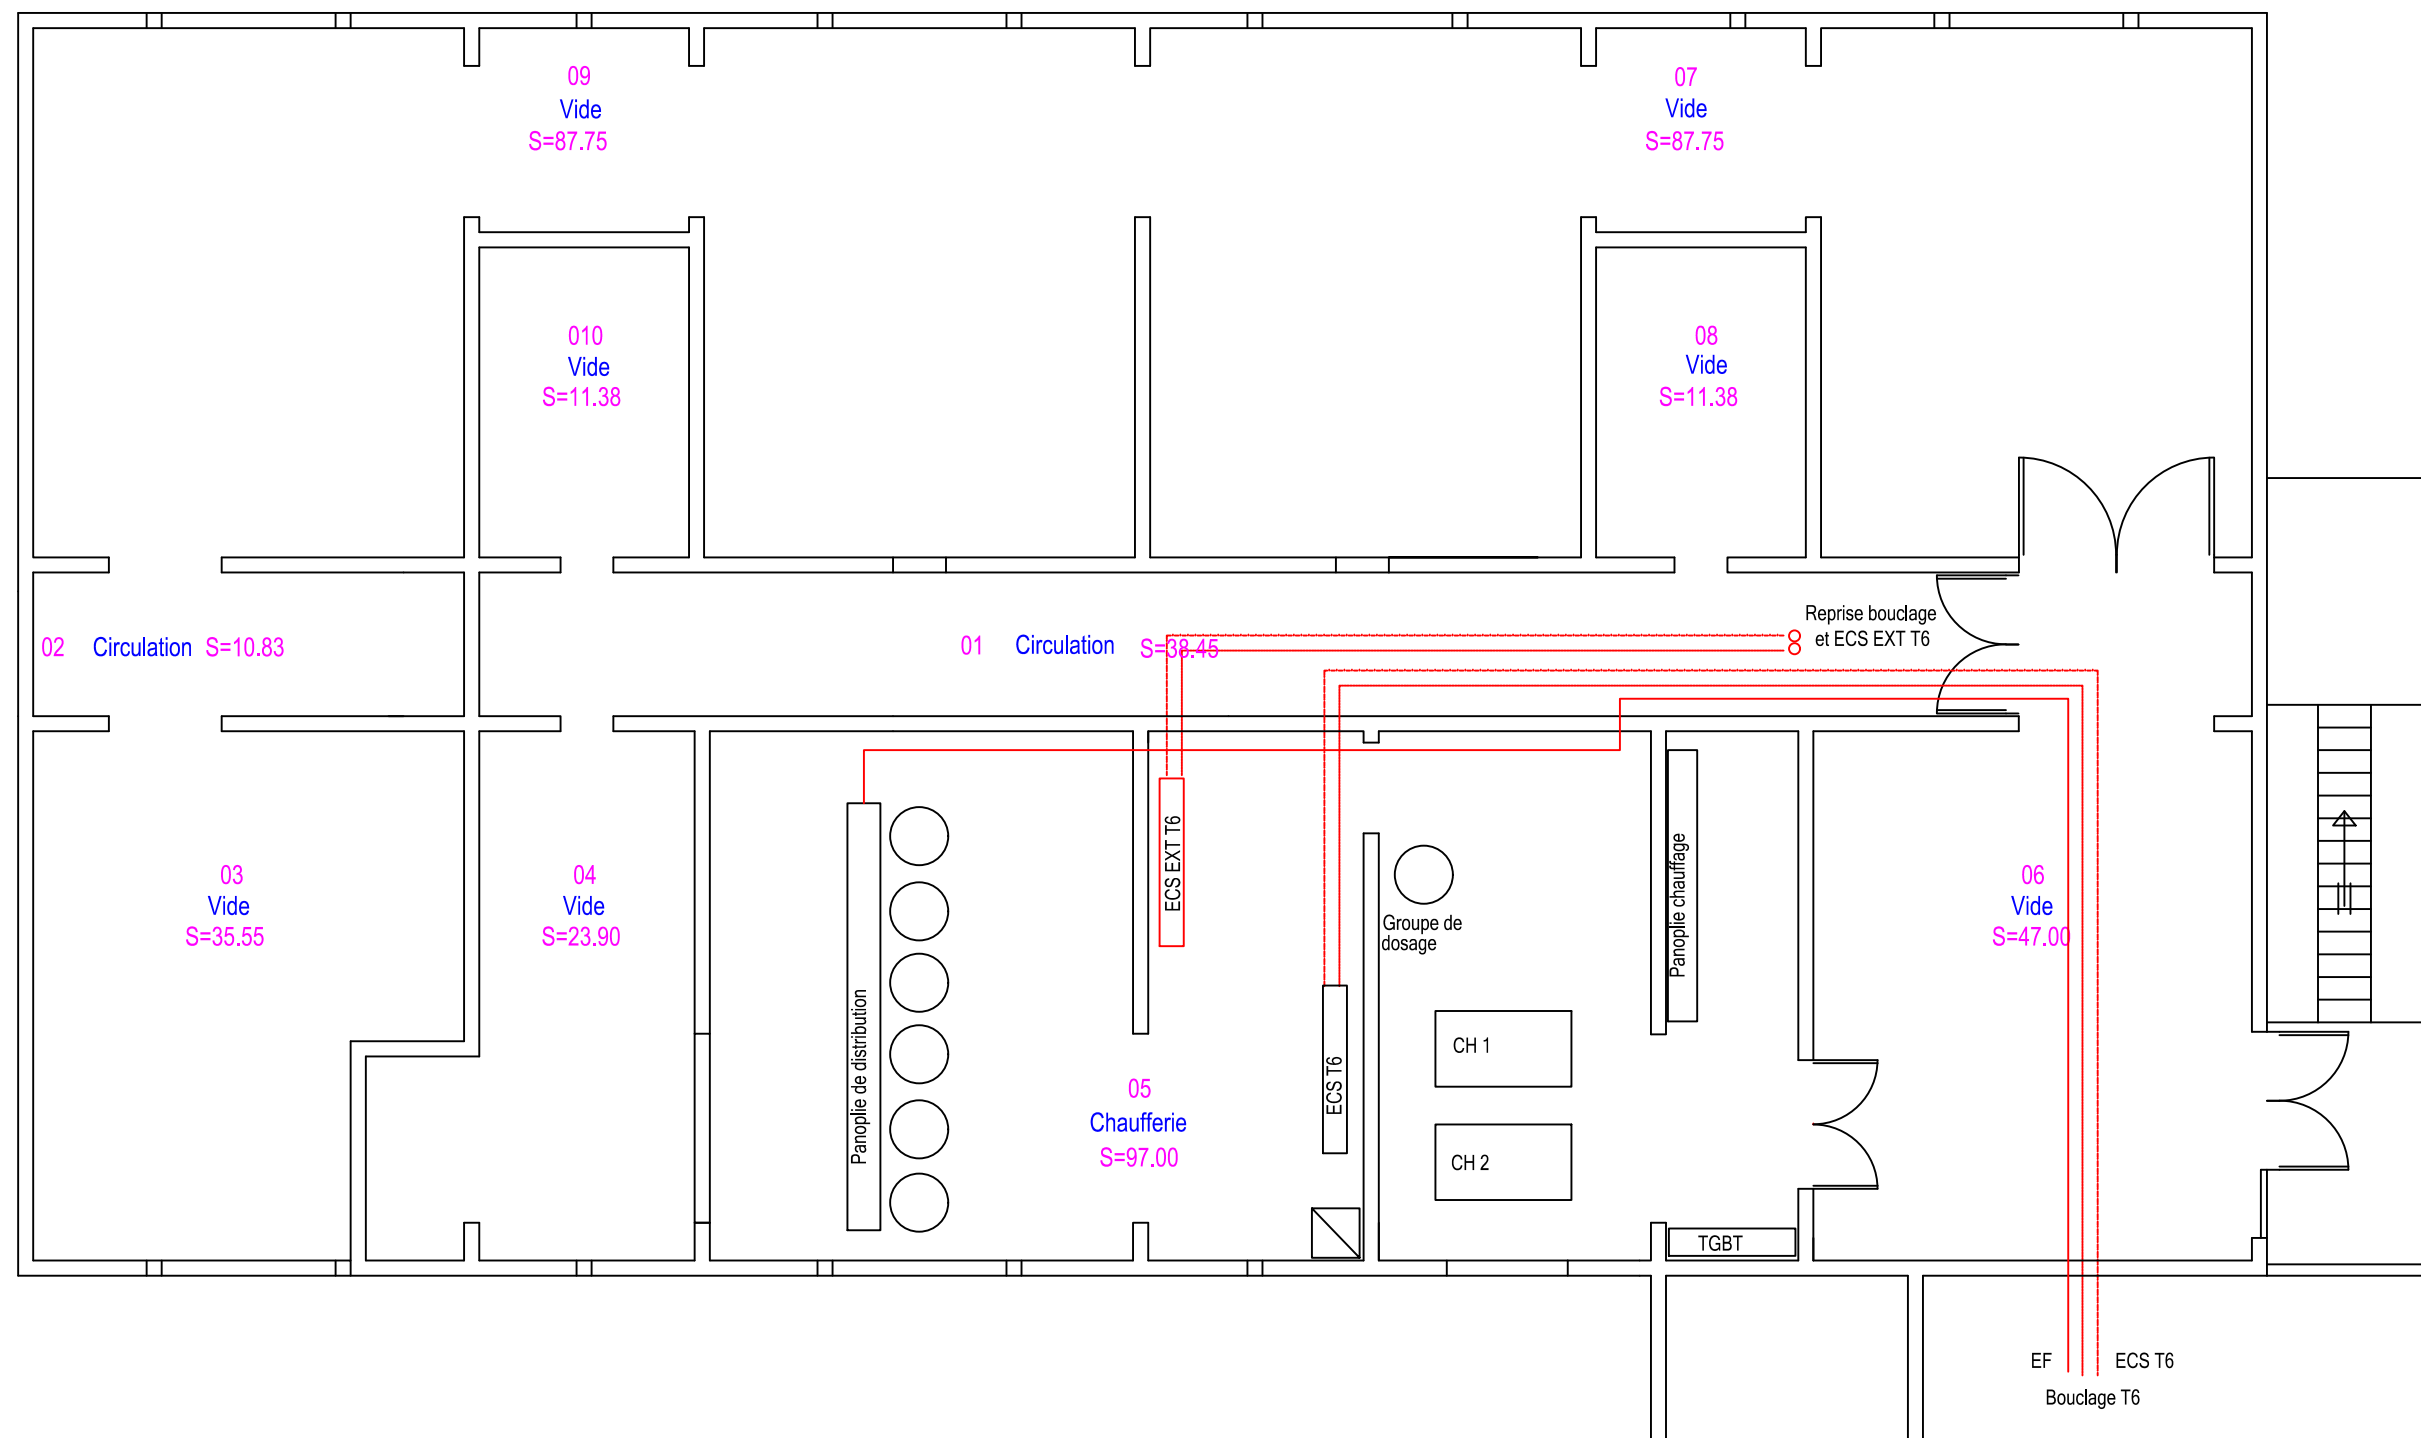


| REV. | OBSERVATIONS       | DATE      | DES. | VER. |
|------|--------------------|-----------|------|------|
| A    | Emission originale | Fev. 2026 | MNB  | MNB  |
|      |                    |           |      |      |
|      |                    |           |      |      |
|      |                    |           |      |      |

Accord Cadre ESID  
USID ROCHEFORT

Implantation des équipements  
Chaufferies bâtiment T6  
Avant travaux




|                |                  |
|----------------|------------------|
| Code : 25-0518 |                  |
| Ech : 1/100    | N° PLAN<br>CVP01 |
| Folio : 02     | INDICE<br>A      |

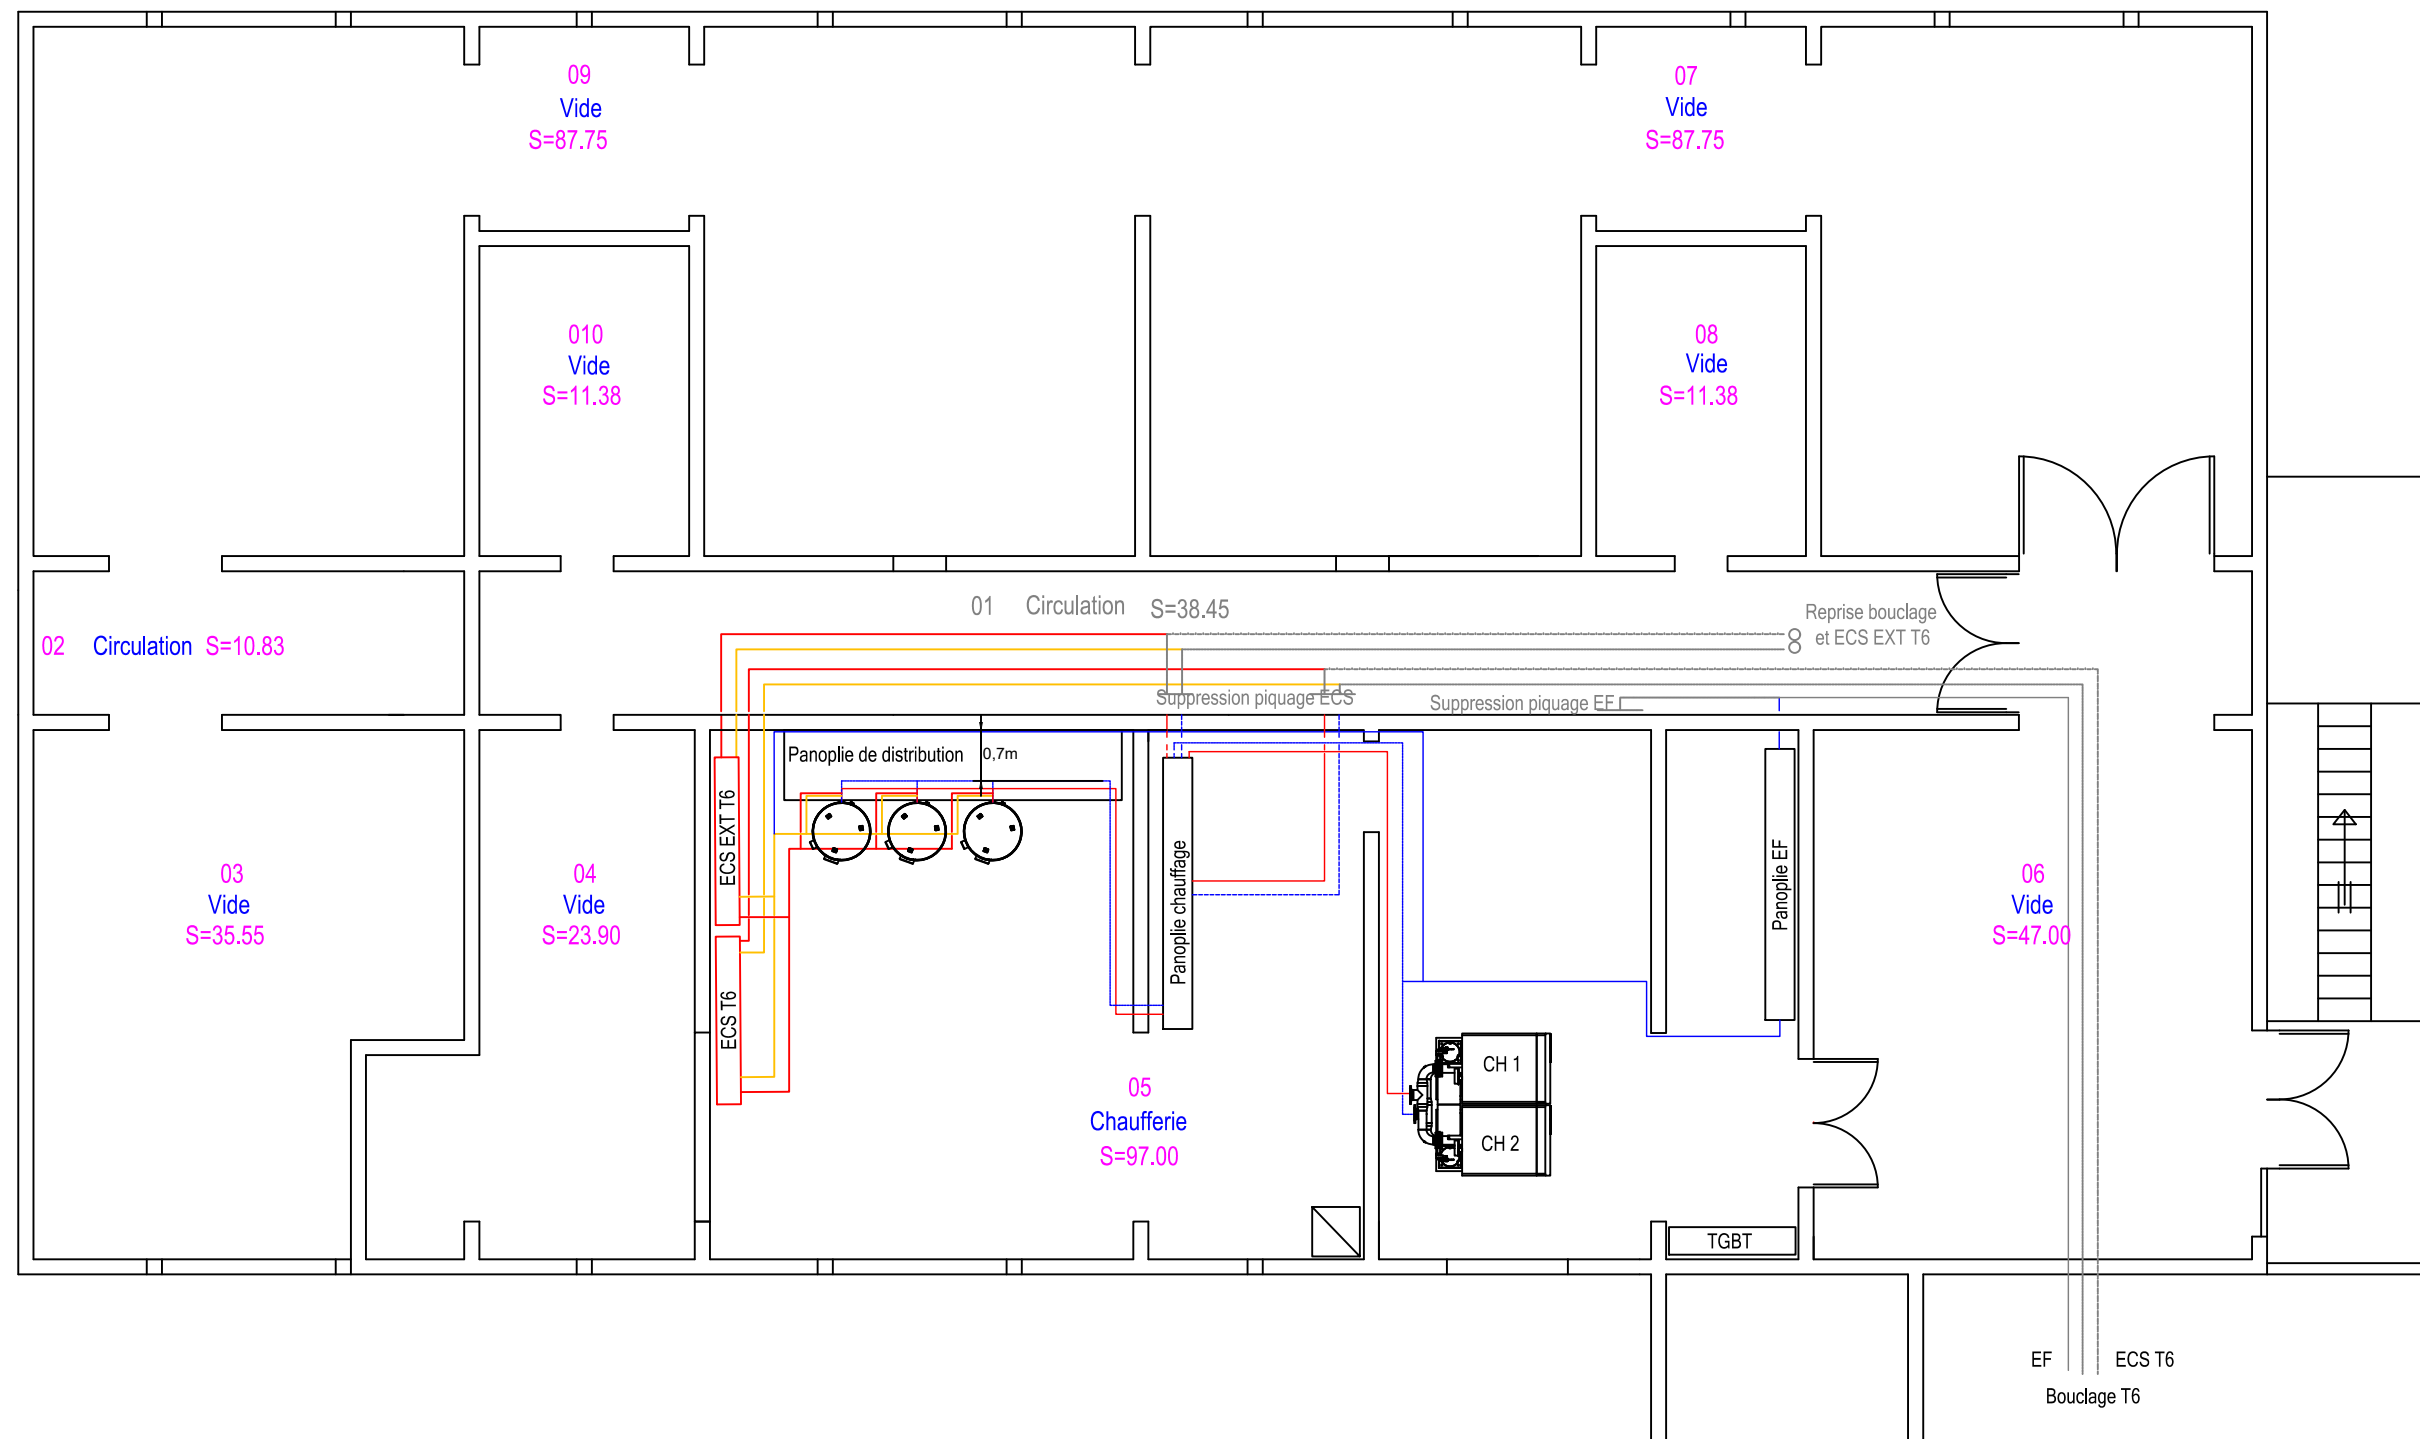


| REV. | OBSERVATIONS       | DATE      | DES. | VER. |
|------|--------------------|-----------|------|------|
| A    | Emission originale | Fev. 2026 | MNB  | MNB  |
|      |                    |           |      |      |
|      |                    |           |      |      |
|      |                    |           |      |      |

Accord Cadre ESID  
USID ROCHEFORT

Implantation des équipements  
Chaudières bâtiment T6  
PROJET

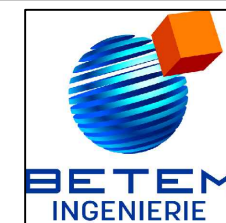

|                |                  |
|----------------|------------------|
| Code : 25-0518 |                  |
| Ech : 1/100    | N° PLAN<br>CVP01 |
| Folio : 03     | INDICE<br>A      |

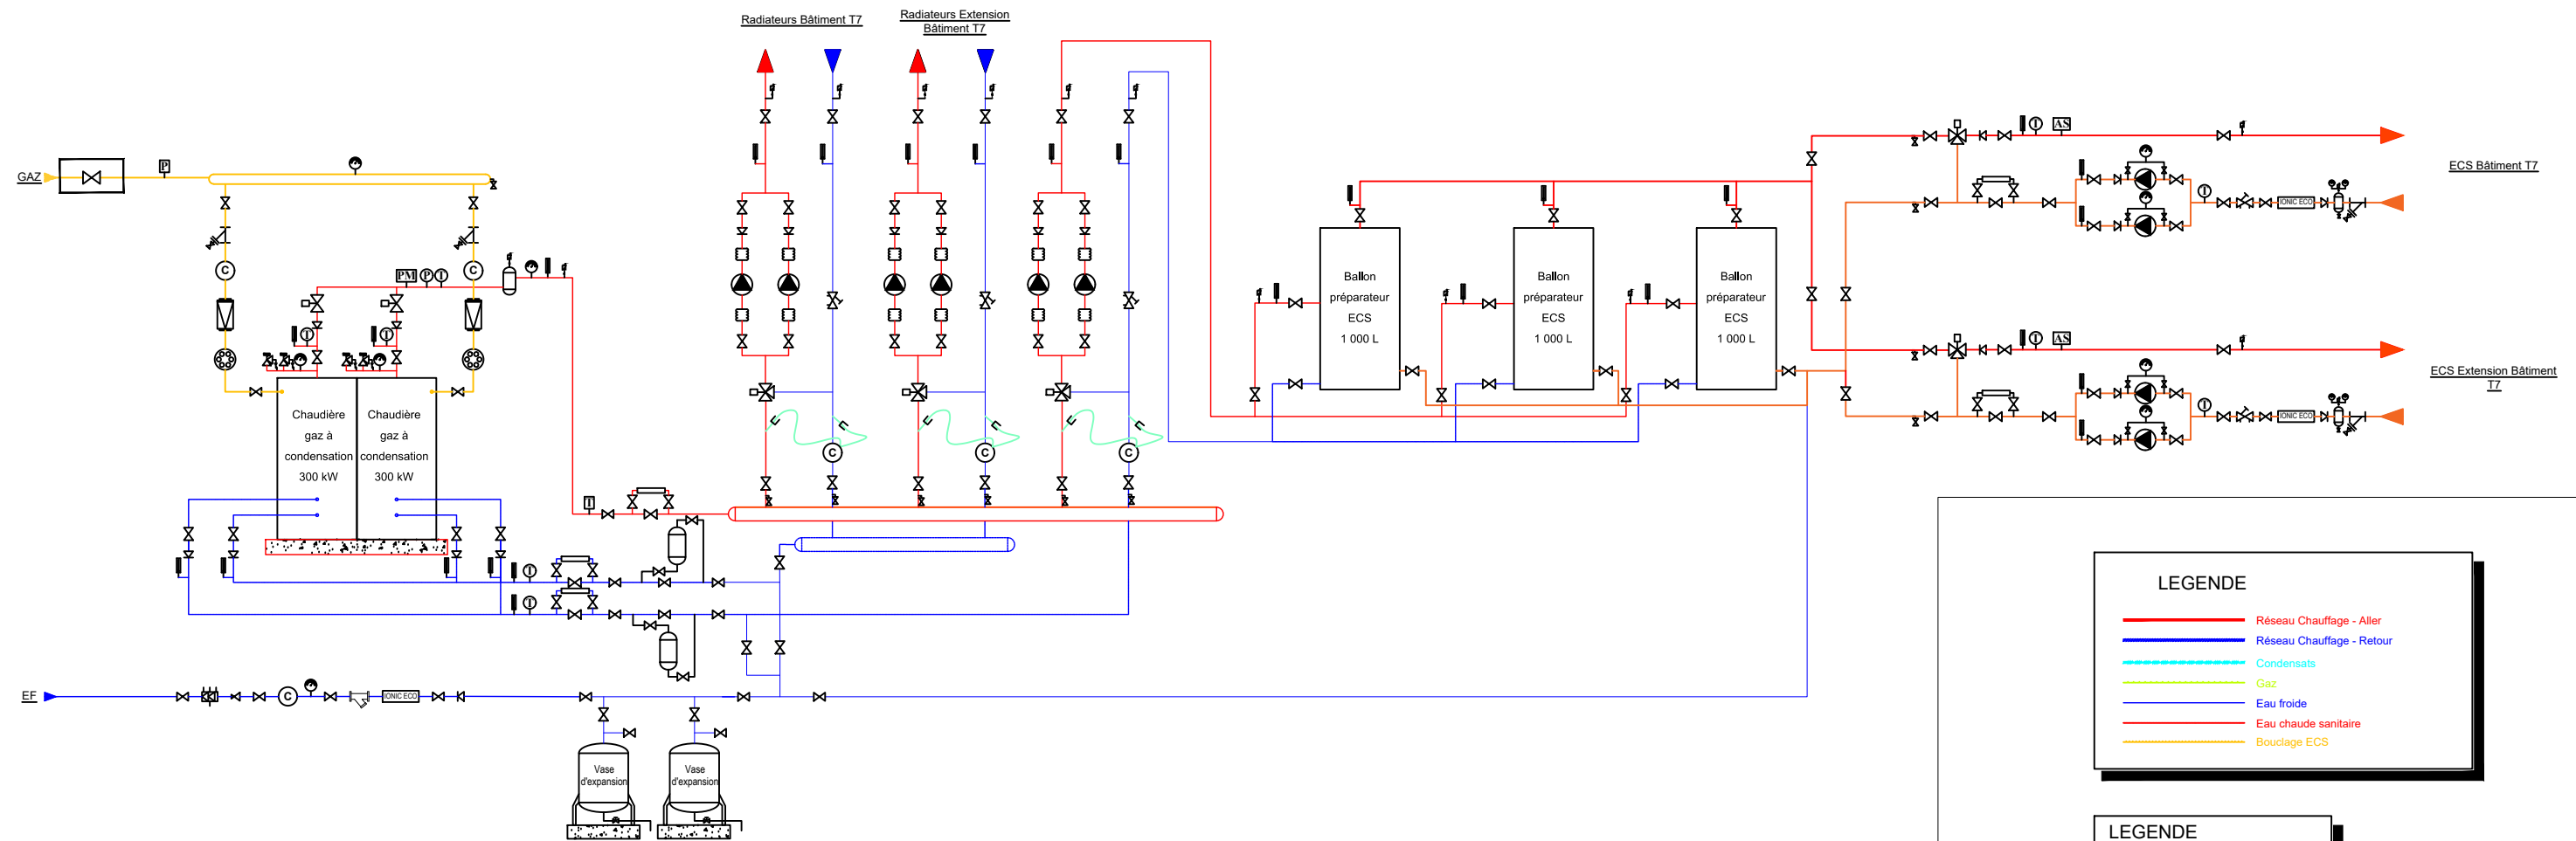

LEGENDE

Réseau Chauffage - Aller

Réseau Chauffage - Retour

Condensats

Gaz

Eau froide

Eau chaude sanitaire

Bouclage ECS

LEGENDE

Vanne de coupure

Vanne deux voies motorisées

Vanne trois voies motorisées

Clapet Anti retour

Vanne à pression différentielle

Vanne d'équilibrage

Détendeur/Réducteur de pression

Vanne de purge

Disconnecteur

Filtre

Manomètre

Thermomètre

Pressostat

Pressostat Manque d'eau

Thermostat

Aquastat de sécurité

Sonde de pression

Sonde de température

Purgeur d'air

Pompe double

Filtre gaz

Détendeur gaz

Compteur

Manchon antivibratoire

Manchette témoin

| REV. | OBSERVATIONS       | DATE      | DES. | VER. |
|------|--------------------|-----------|------|------|
| A    | Emission originale | Fev. 2026 | MNB  | MNB  |
|      |                    |           |      |      |
|      |                    |           |      |      |
|      |                    |           |      |      |

Accord Cadre ESID

USID ROCHEFORT

Schéma de principe

Chaufferies bâtiment T6

PROJET

|                |                  |
|----------------|------------------|
| Code : 25-0518 |                  |
| Ech : /        | N° PLAN<br>CVP01 |
| Folio : 04     | INDICE<br>A      |