

LEGENDE

Réseau Chauffage - Aller

Réseau Chauffage - Retour

Condensats

Gaz

Eau froide

Eau chaude sanitaire

Bouclage ECS

LEGENDE

Vanne de coupure

Vanne deux voies motorisées

Vanne trois voies motorisées

Clapet Anti retour

Vanne à pression différentielle

Vanne d'équilibrage

Détendeur/Réducteur de pression

Vanne de purge

Disconnecteur

Filtre

Manomètre

Thermomètre

Pressostat

Pressostat Manque d'eau

Thermostat

Aquastat de sécurité

Sonde de pression

Sonde de température

Purgeur d'air

Pompe double

Filtre gaz

Détendeur gaz

Compteur

Manchon antivibratoire

Manchette témoin

A	02-2026	Emission originale	MNB	MNB
Ind	Date	Modification	Dess.	Verif

USID ROCHEFORT

Base aérienne 722 - Rénovation de chaufferies

Bâtiment T6 - T7

MAITRE D'OUVRAGE :

Etablissement du Service d'Infrastructure
de la Défense de Bordeaux
Caserne Pelleport
9 rue de Cursol - CS 61 142
33 082 BORDEAUX CEDEX

ARCHITECTE

BUREAU D'ETUDES:

BETEM Aquitaine
3 Rue Nully De Harcourt,
33610 CANEJAN

BUREAU DE CONTROLE

Echelle

Date

/

02/2026

APS

APD

PRO

EXE

A.O.R.

Plan d'implantation et Schéma de principe CVP-T7

N° d'AFFAIRE

25-0518

PHASE

DCE

LOT


CVP

N° du PLAN

01

INDICE

A

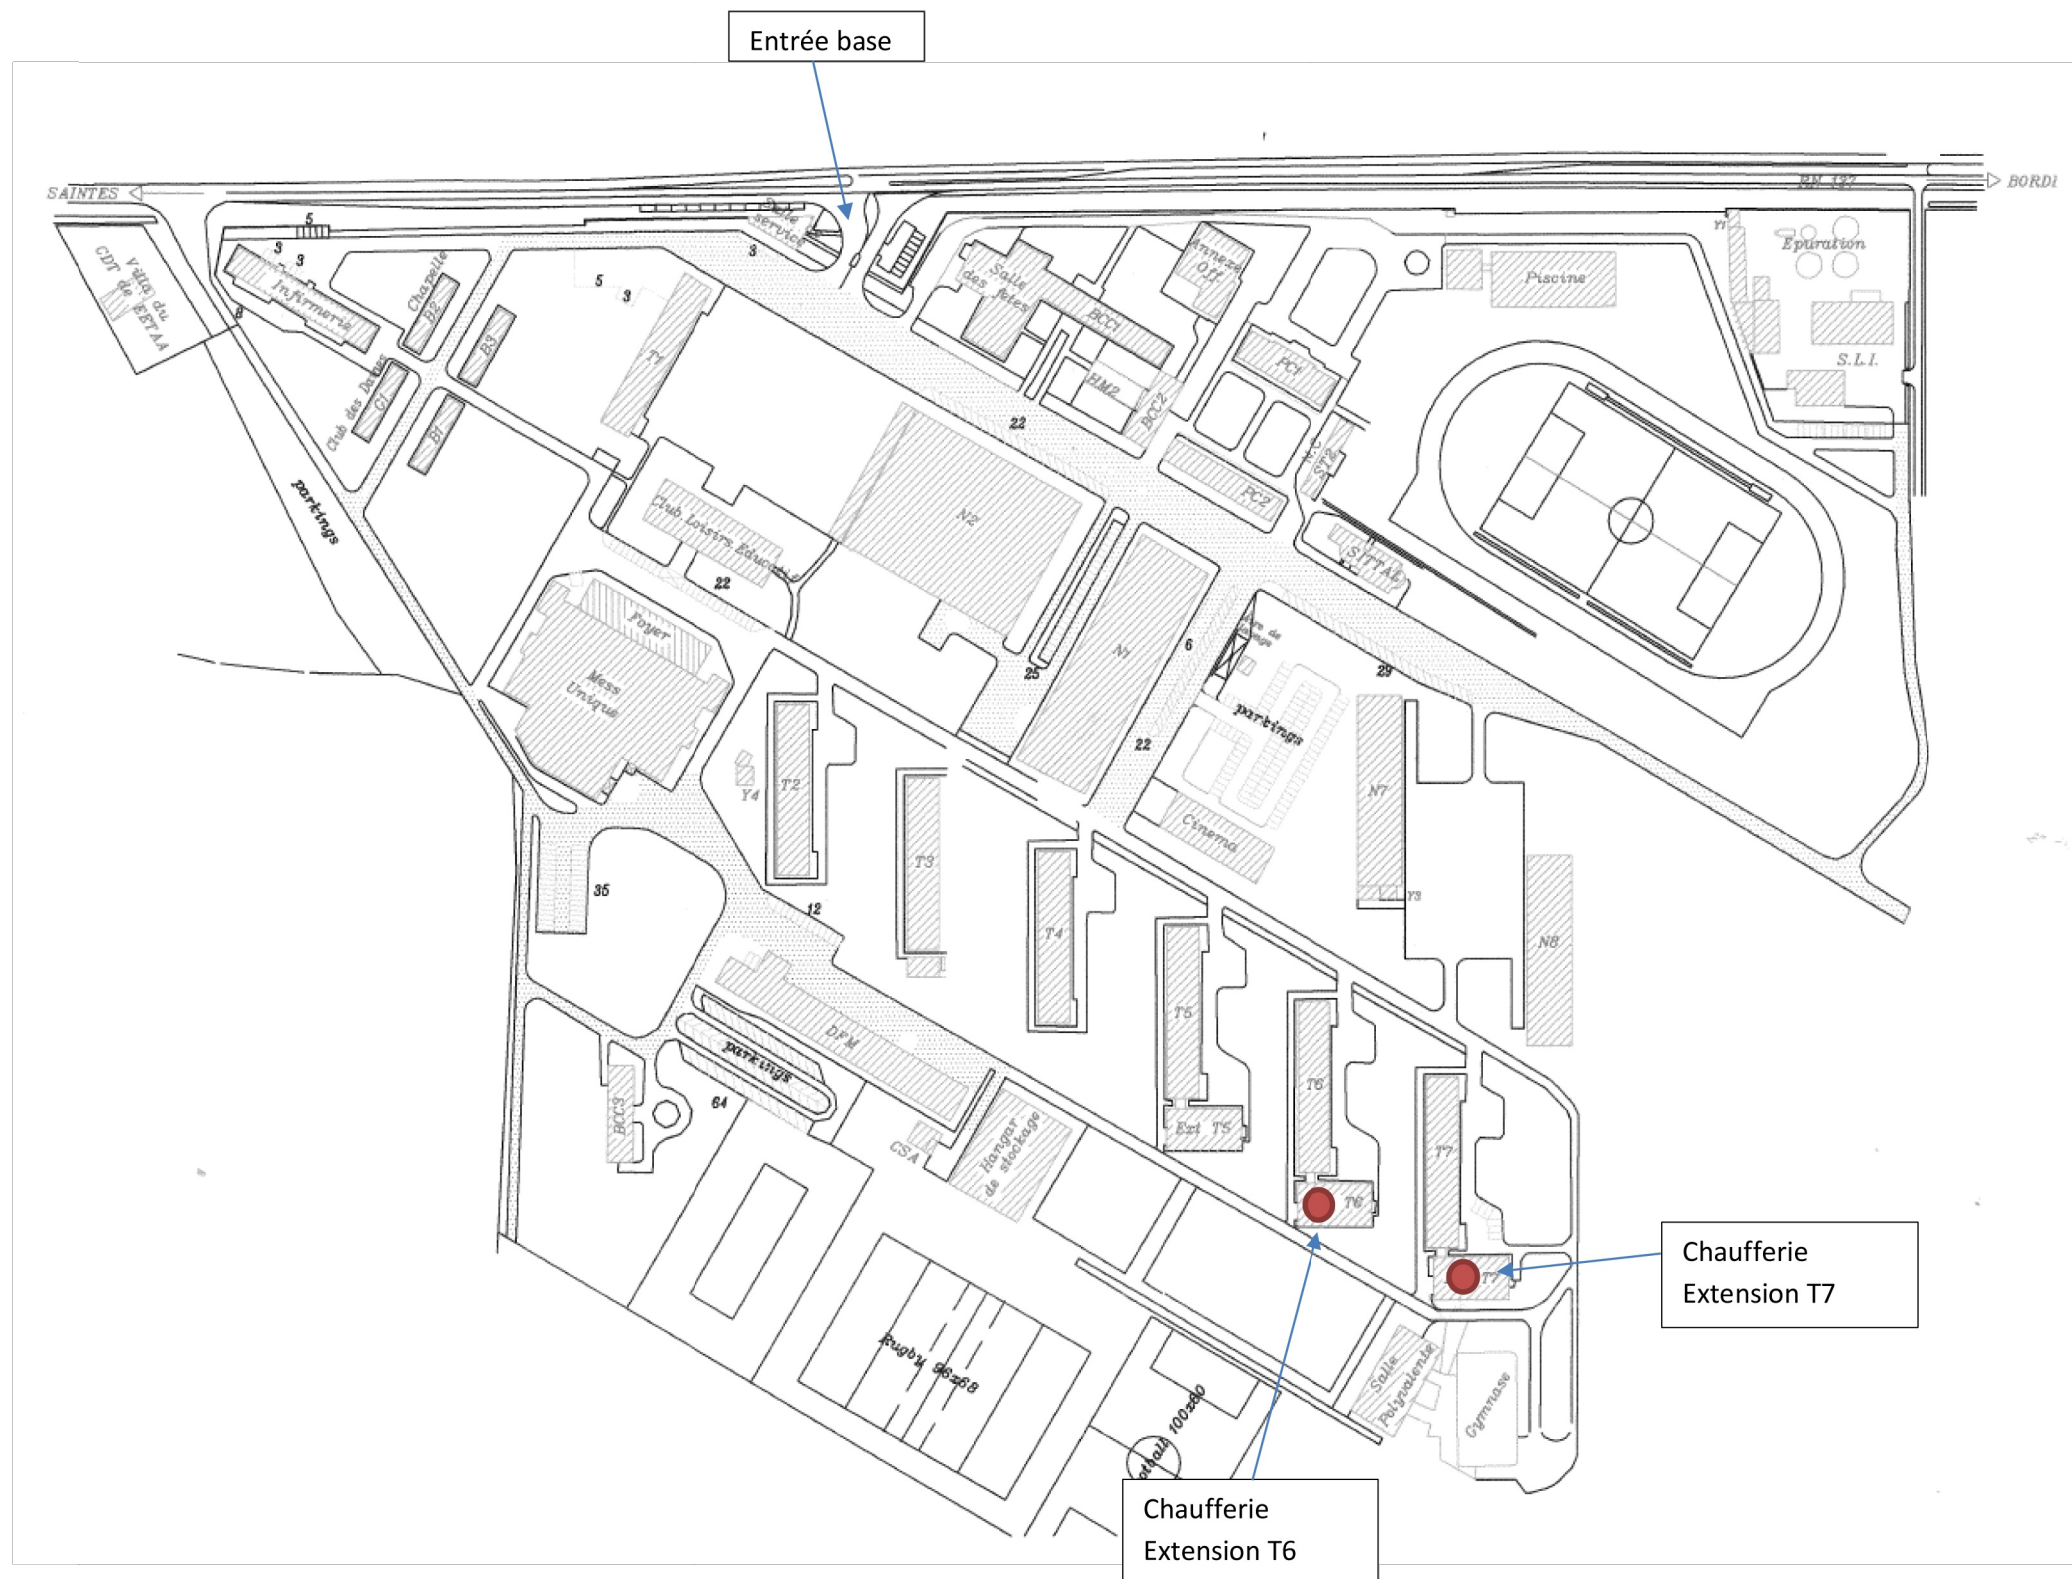

LOCALISATION DES CHAUFFERIES


REV.	OBSERVATIONS	DATE	DES.	VER.
A	Emission originale	Fev. 2026	MNB	MNB

Accord Cadre ESID
USID ROCHEFORT

Implantation des équipements
Chaufferies bâtiment T7
Plan de masse



Code : 25-0518	
Ech : XX	N° PLAN CVP01
Folio : 01	INDICE A

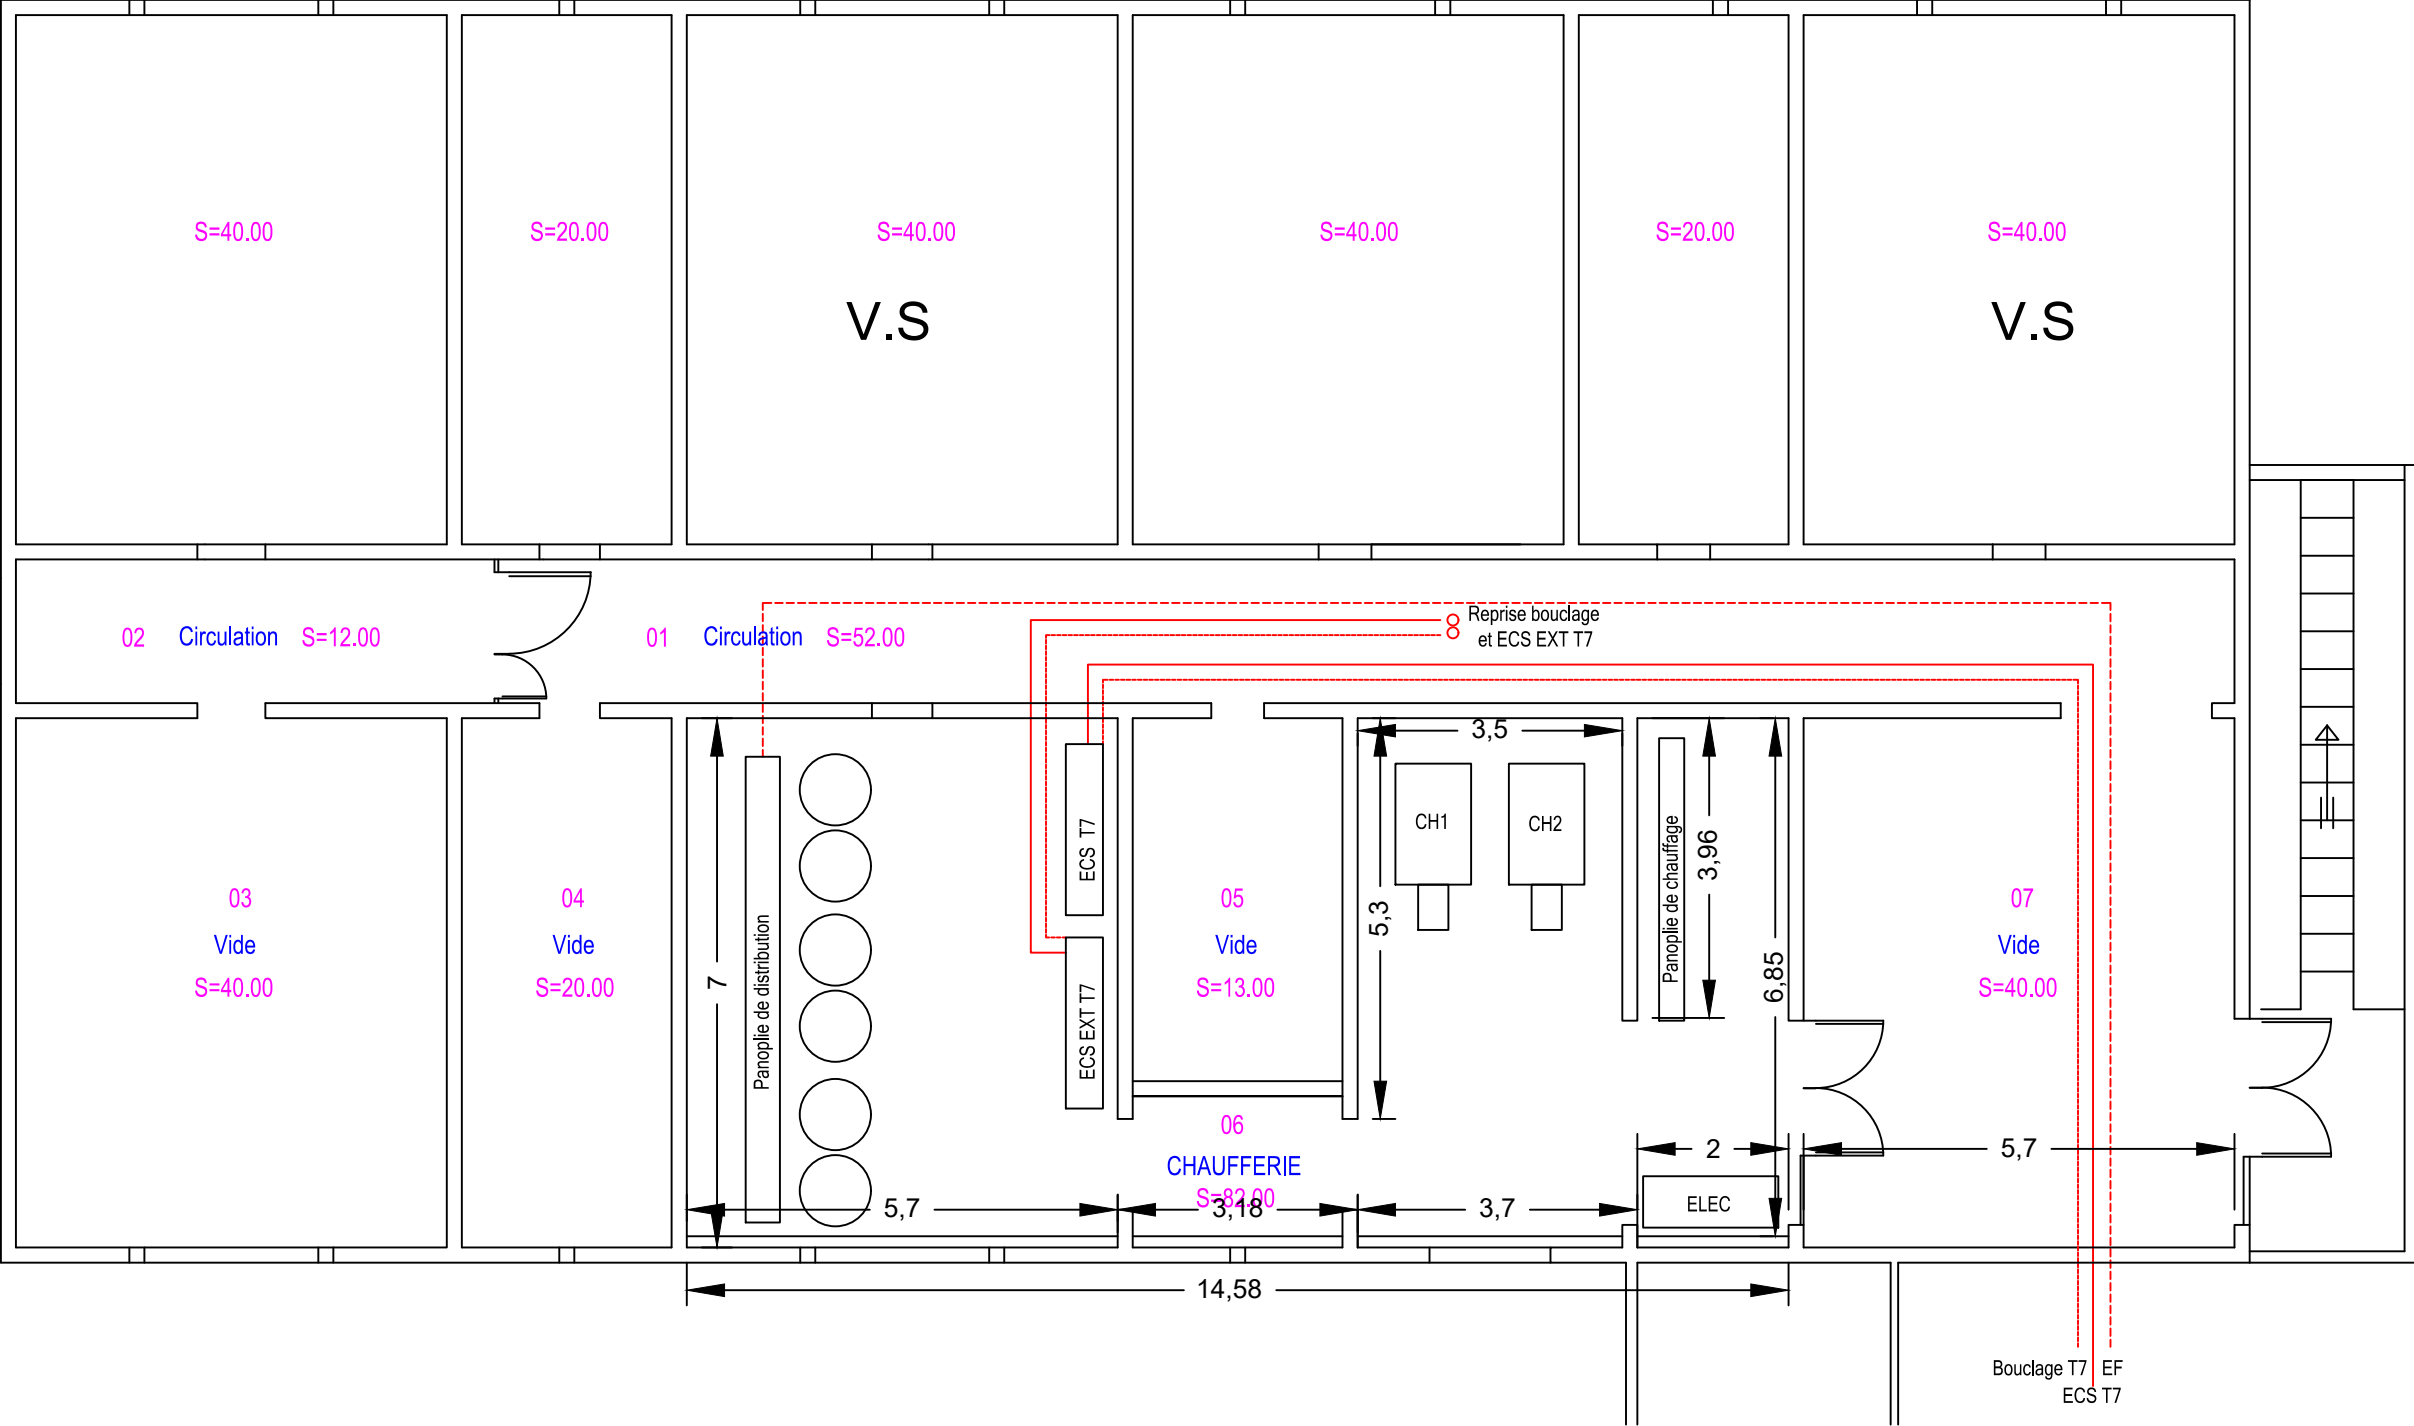


REV.	OBSERVATIONS	DATE	DES.	VER.
A	Emission originale	Fev. 2026	MNB	MNB

Accord Cadre ESID
USID ROCHEFORT

Implantation des équipements
Chaudières bâtiment T7
Avant travaux



Code : 25-0518	
Ech : 1/100	N° PLAN CVP01
Folio : 02	INDICE A

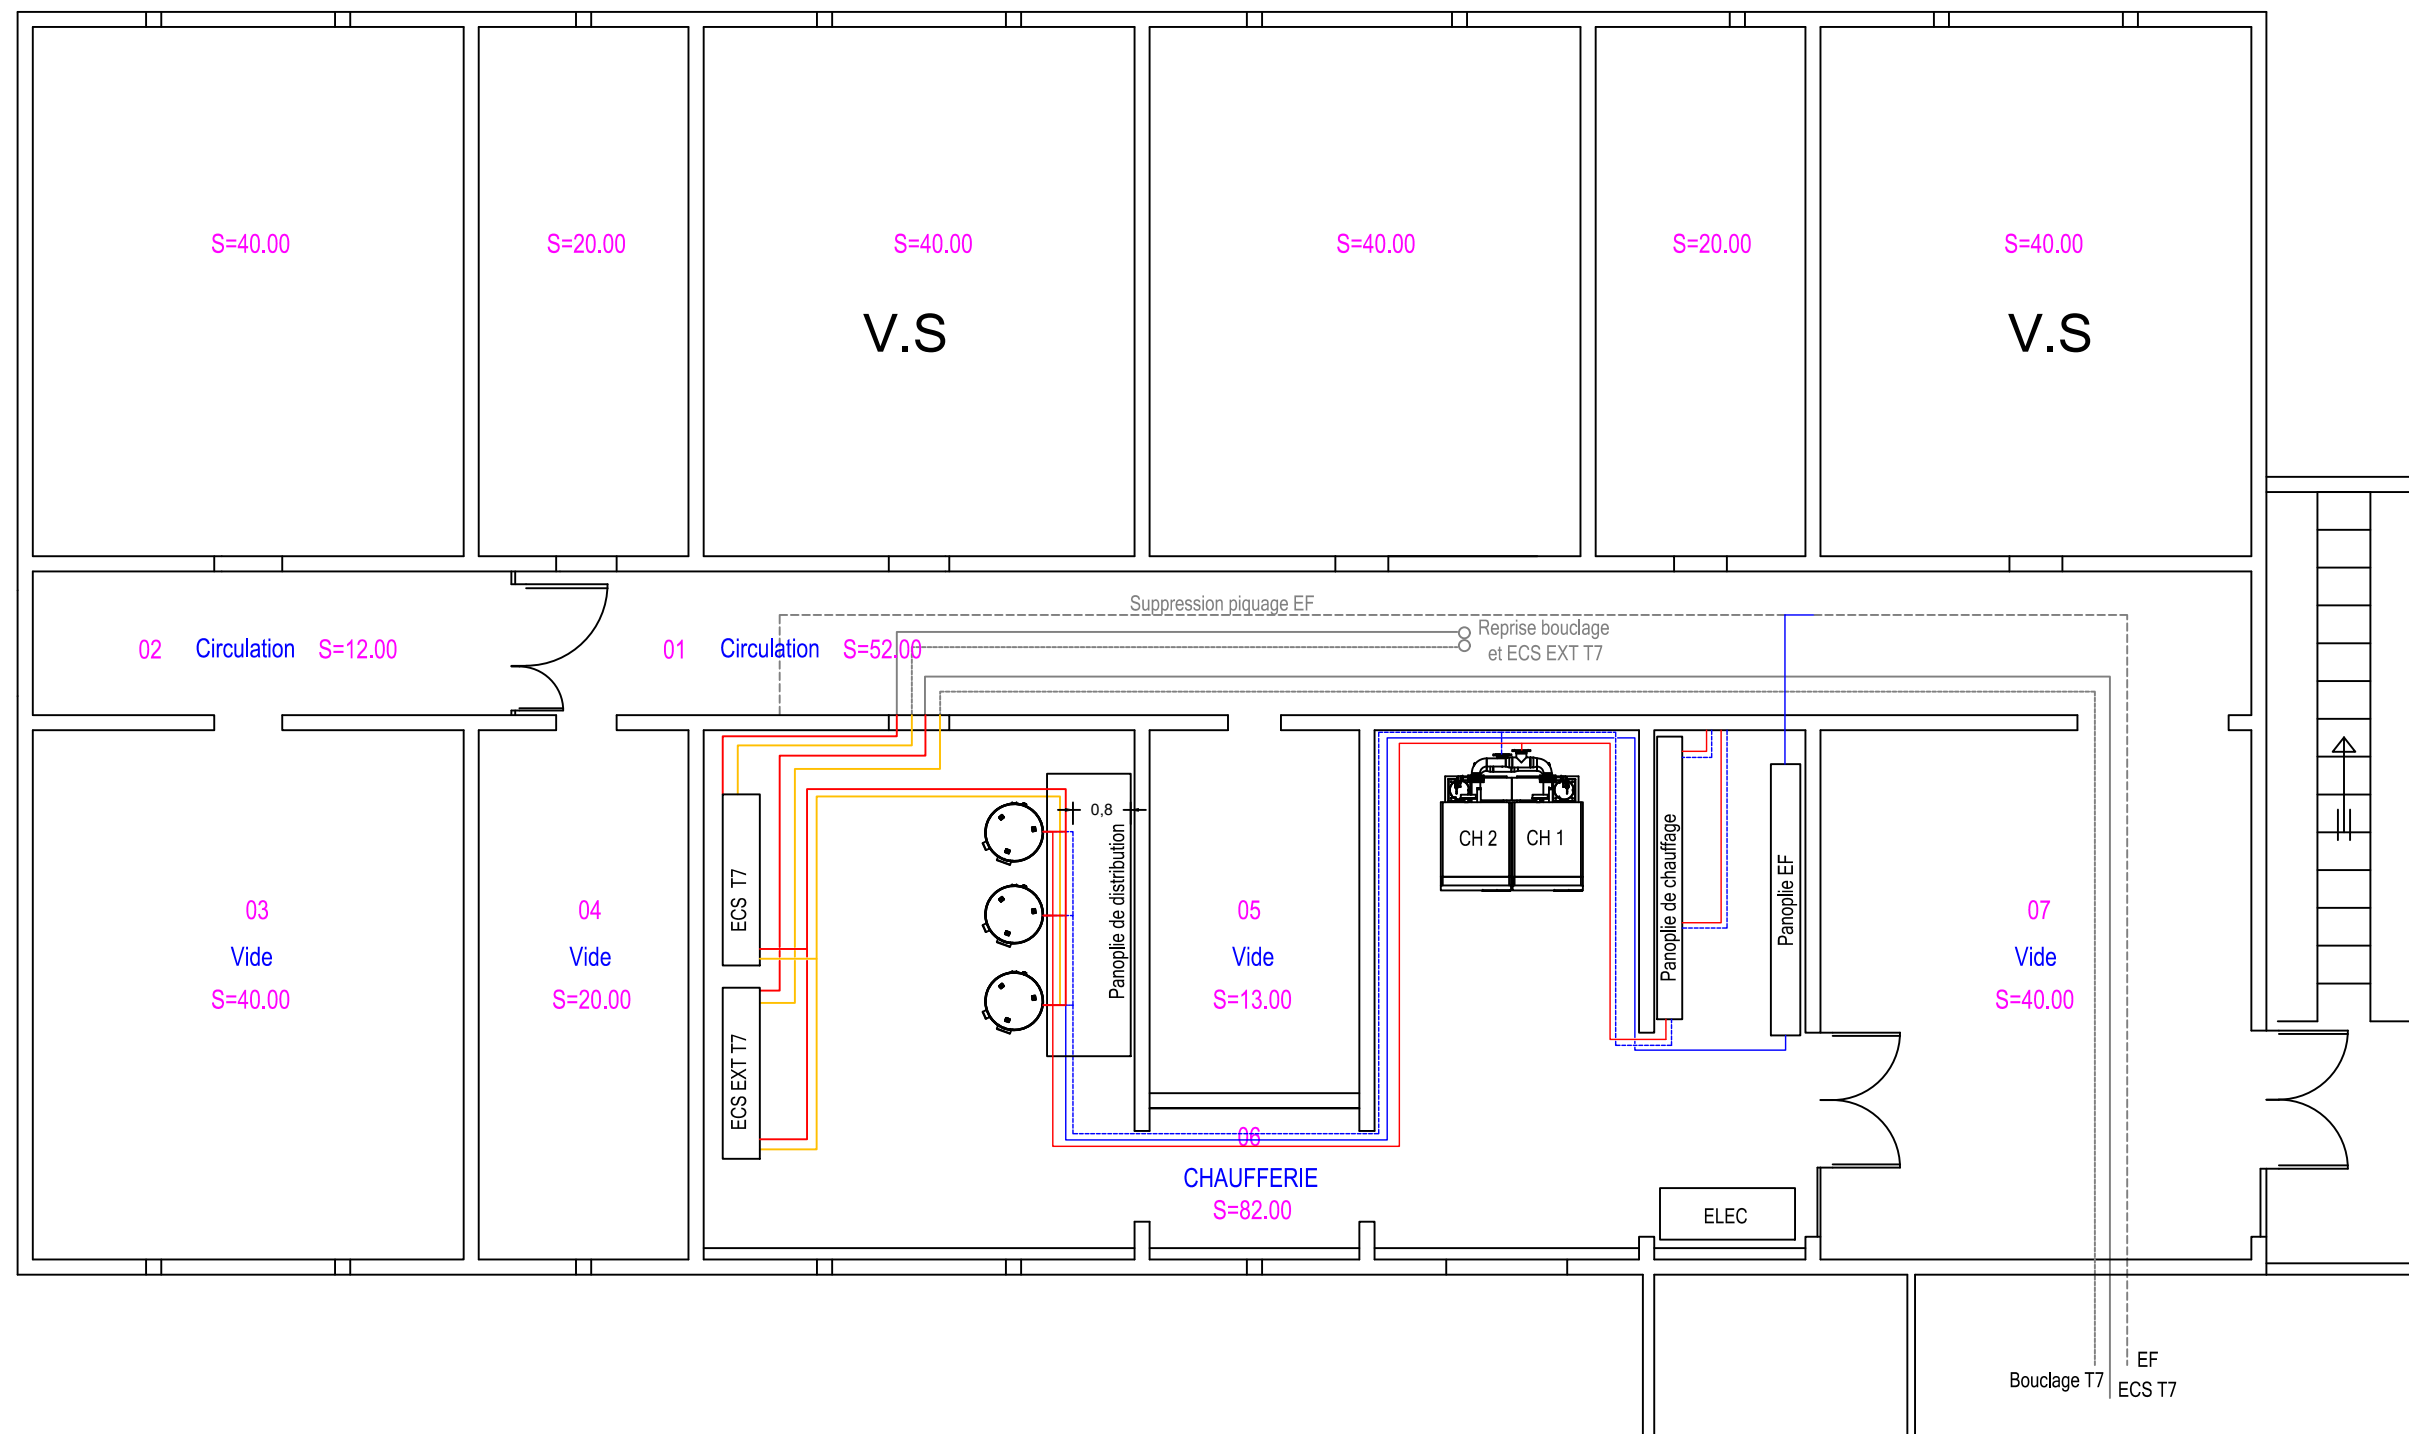


REV.	OBSERVATIONS	DATE	DES.	VER.
A	Emission originale	Fev. 2026	MNB	MNB

Accord Cadre ESID
USID ROCHEFORT

Implantation des équipements
Chaudières bâtiment T7
PROJET



Code : 25-0518	
Ech : 1/100	N° PLAN CVP01
Folio : 03	INDICE A

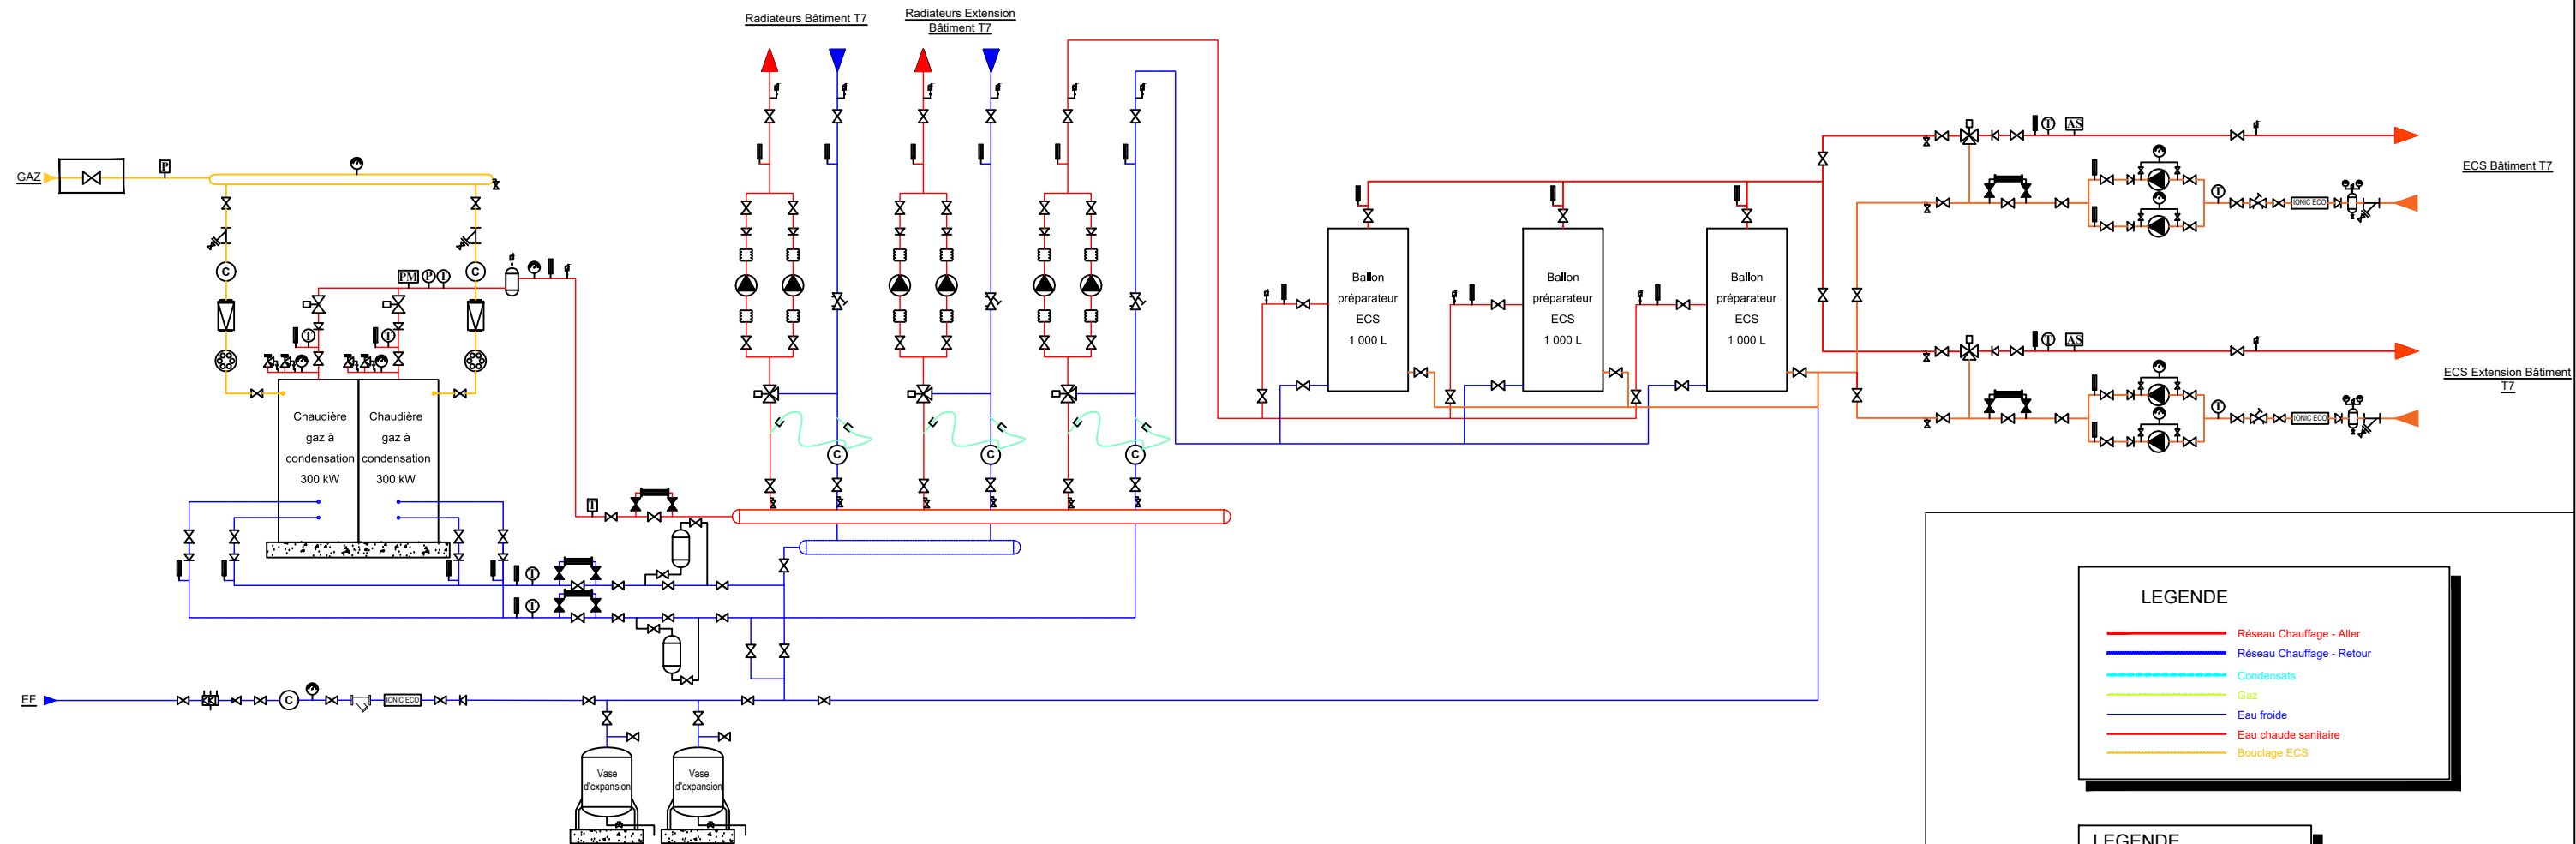

LEGENDE

Réseau Chauffage - Aller

Réseau Chauffage - Retour

Condensats

Gaz

Eau froide

Eau chaude sanitaire

Bouclage ECS

LEGENDE

Vanne de coupure

Vanne deux voies motorisées

Vanne trois voies motorisées

Clapet Anti retour

Vanne à pression différentielle

Vanne d'équilibrage

Détendeur/Réducteur de pression

Vanne de purge

Disconnecteur

Filtre

Manomètre

Thermomètre

Pressostat

Pressostat Manque d'eau

Thermostat

Aquastat de sécurité

Sonde de pression

Sonde de température

Purgeur d'air

Pompe double

Filtre gaz

Détendeur gaz

Compteur

Manchon antivibratoire

Manchette témoin

REV.	OBSERVATIONS	DATE	DES.	VER.
A	Emission originale	Fev. 2026	MNB	MNB

Accord Cadre ESID

USID ROCHEFORT

Schéma de principe

Chaufferies bâtiment T7

PROJET

Code : 25-0518	
Ech : /	N° PLAN CVP01
Folio : 04	INDICE A