

LEGENDE CFO

	Luminaire Type LC04 - étanche Led 38 W
	Détecteur de présence 360°
	Bloc de secours TYPE BS01
	Bloc de secours TYPE BS15 "portatif"
	Alimentation électrique RN / Alimentation électrique RN besoins CVC
	Armoire électrique
	Chemin de cable cfo

A	02-2026	Emission originale	MNB	MNB
Ind	Date	Modification	Dess.	Verif



USID ROCHEFORT
Base aérienne 722 - Rénovation de chaufferies
Bâtiment T6 - T7

MAITRE D'OUVRAGE : Etablissement du Service d'Infrastructure
de la Défense de Bordeaux
Caserne Pelleport
9 rue de Cursol - CS 61 142
33 082 BORDEAUX CEDEX

ARCHITECTE


BUREAU D'ETUDES:  **BETEM Aquitaine**
3 Rue Nully De Harcourt,
33610 CANEJAN

BUREAU DE CONTROLE

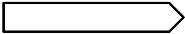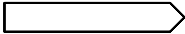Echelle	Date					
/	02/2026	APS	APD	PRO	EXE	A.O.R.

Plan de principe ELEC - T6

N° d'AFFAIRE 25-0518	PHASE DCE	LOT ELEC	N° du PLAN 01	INDICE A
-------------------------	--------------	-------------	------------------	-------------

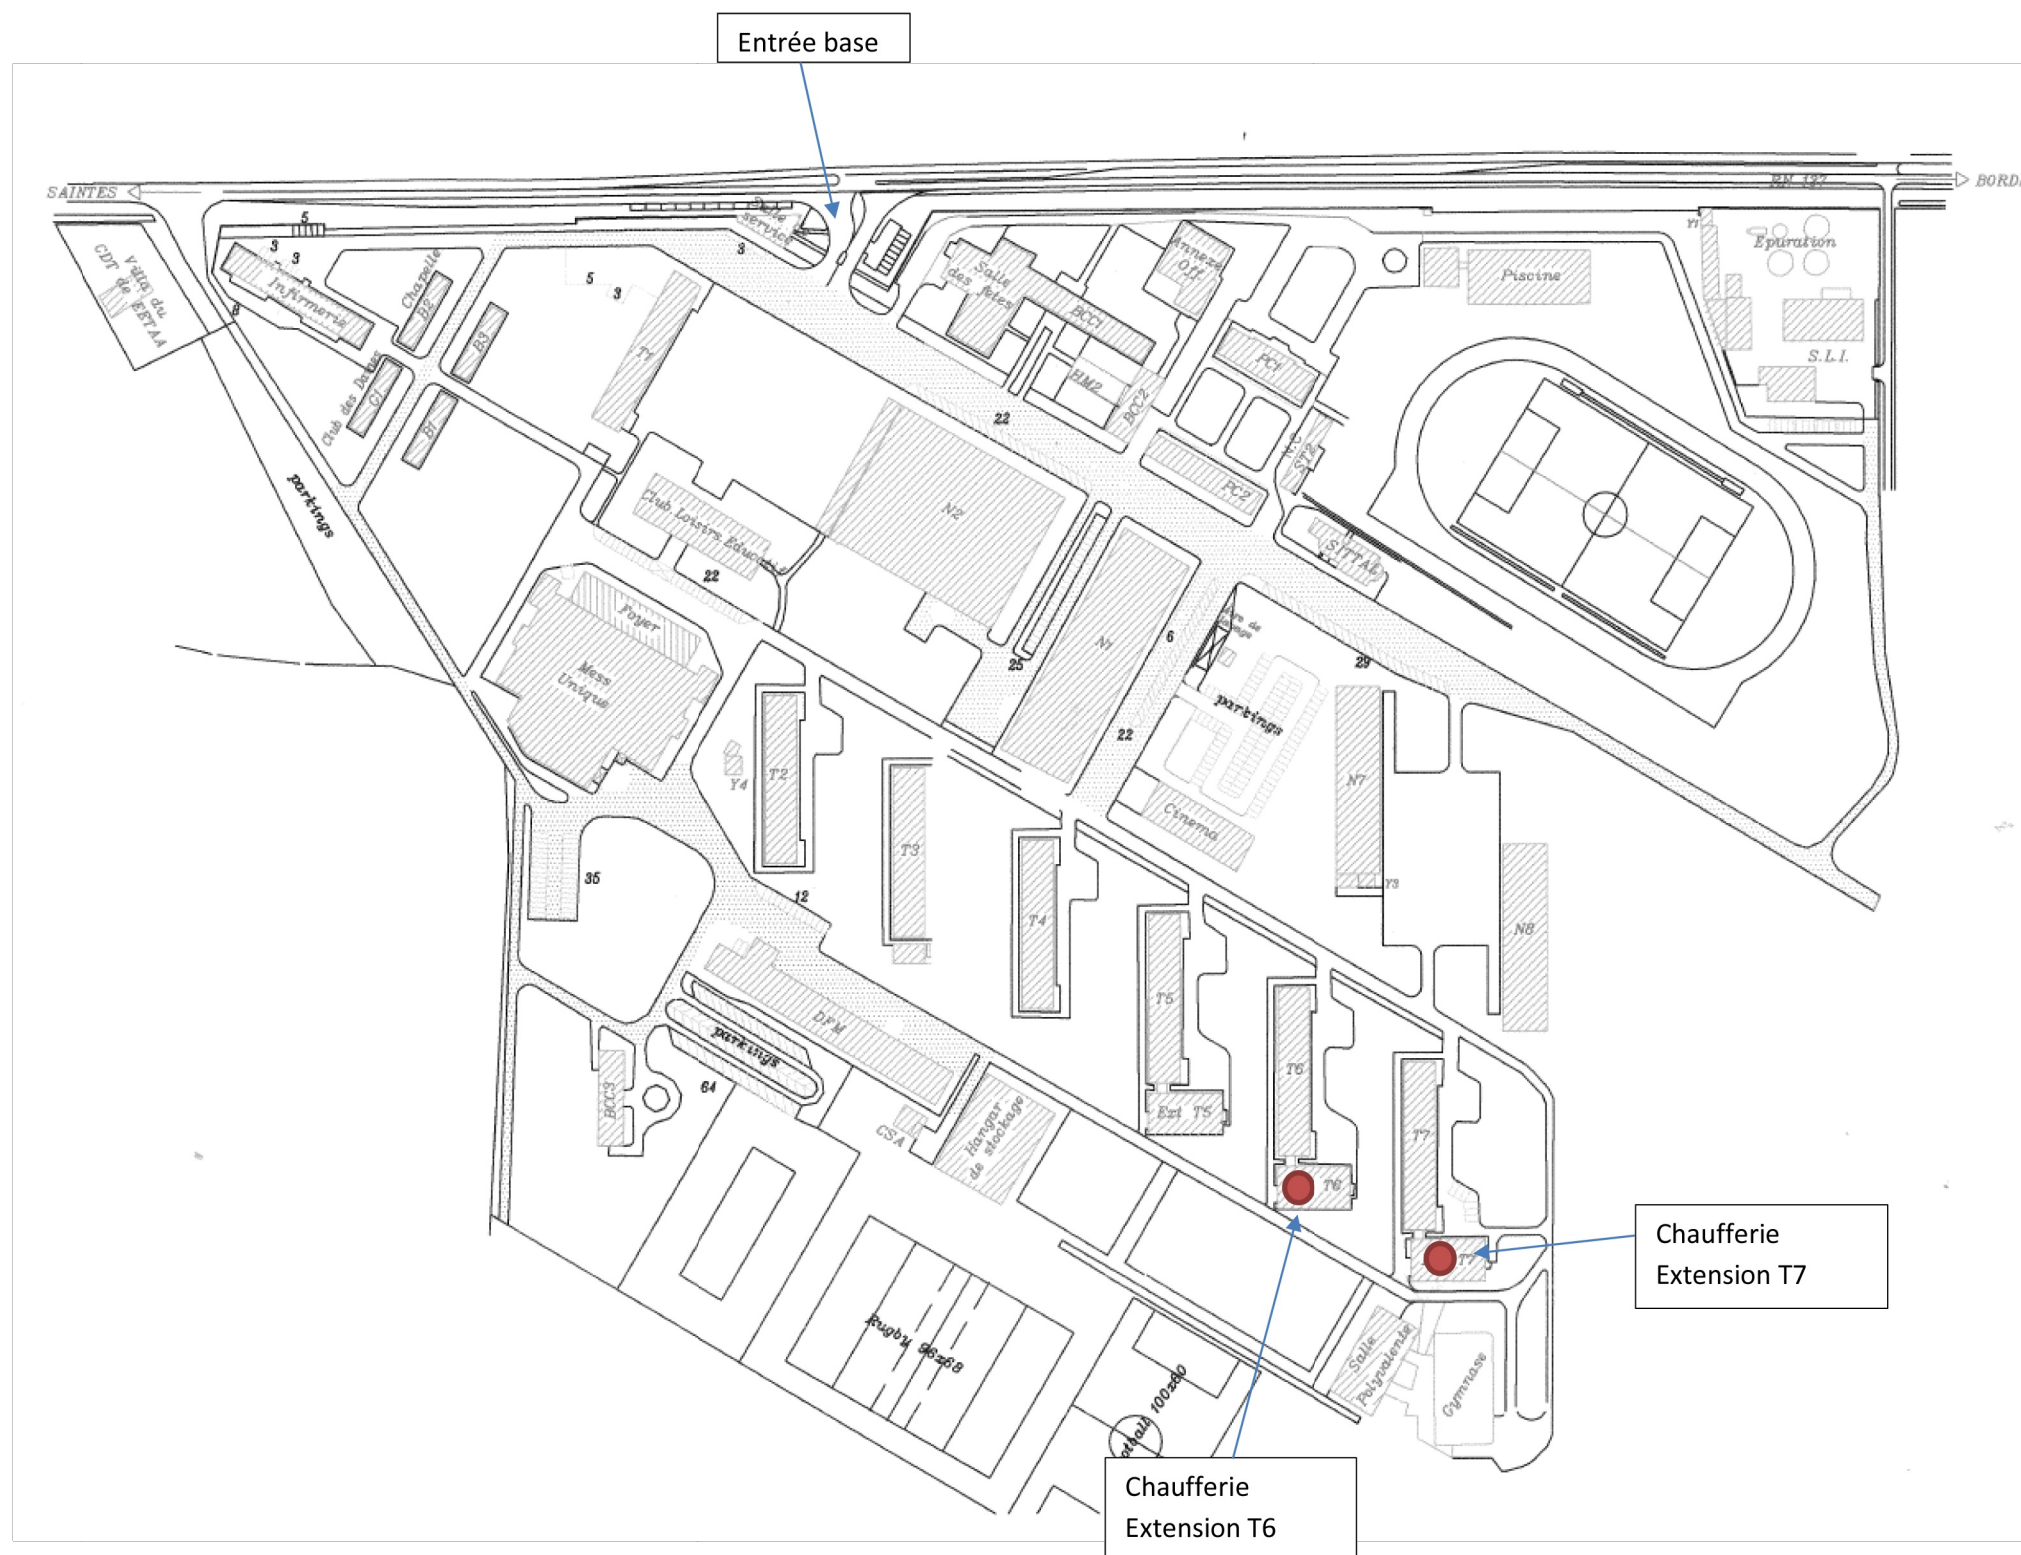

LOCALISATION DES CHAUFFERIES


REV.	OBSERVATIONS	DATE	DES.	VER.
A	Emission originale	Fev. 2026	MNB	MNB

Accord Cadre ESID
USID ROCHEFORT

Implantation des équipements
Chaufferies bâtiment T6
Plan de masse



Code : 25-0518	
Ech : XX	N° PLAN ELEC01
Folio : 01	INDICE A

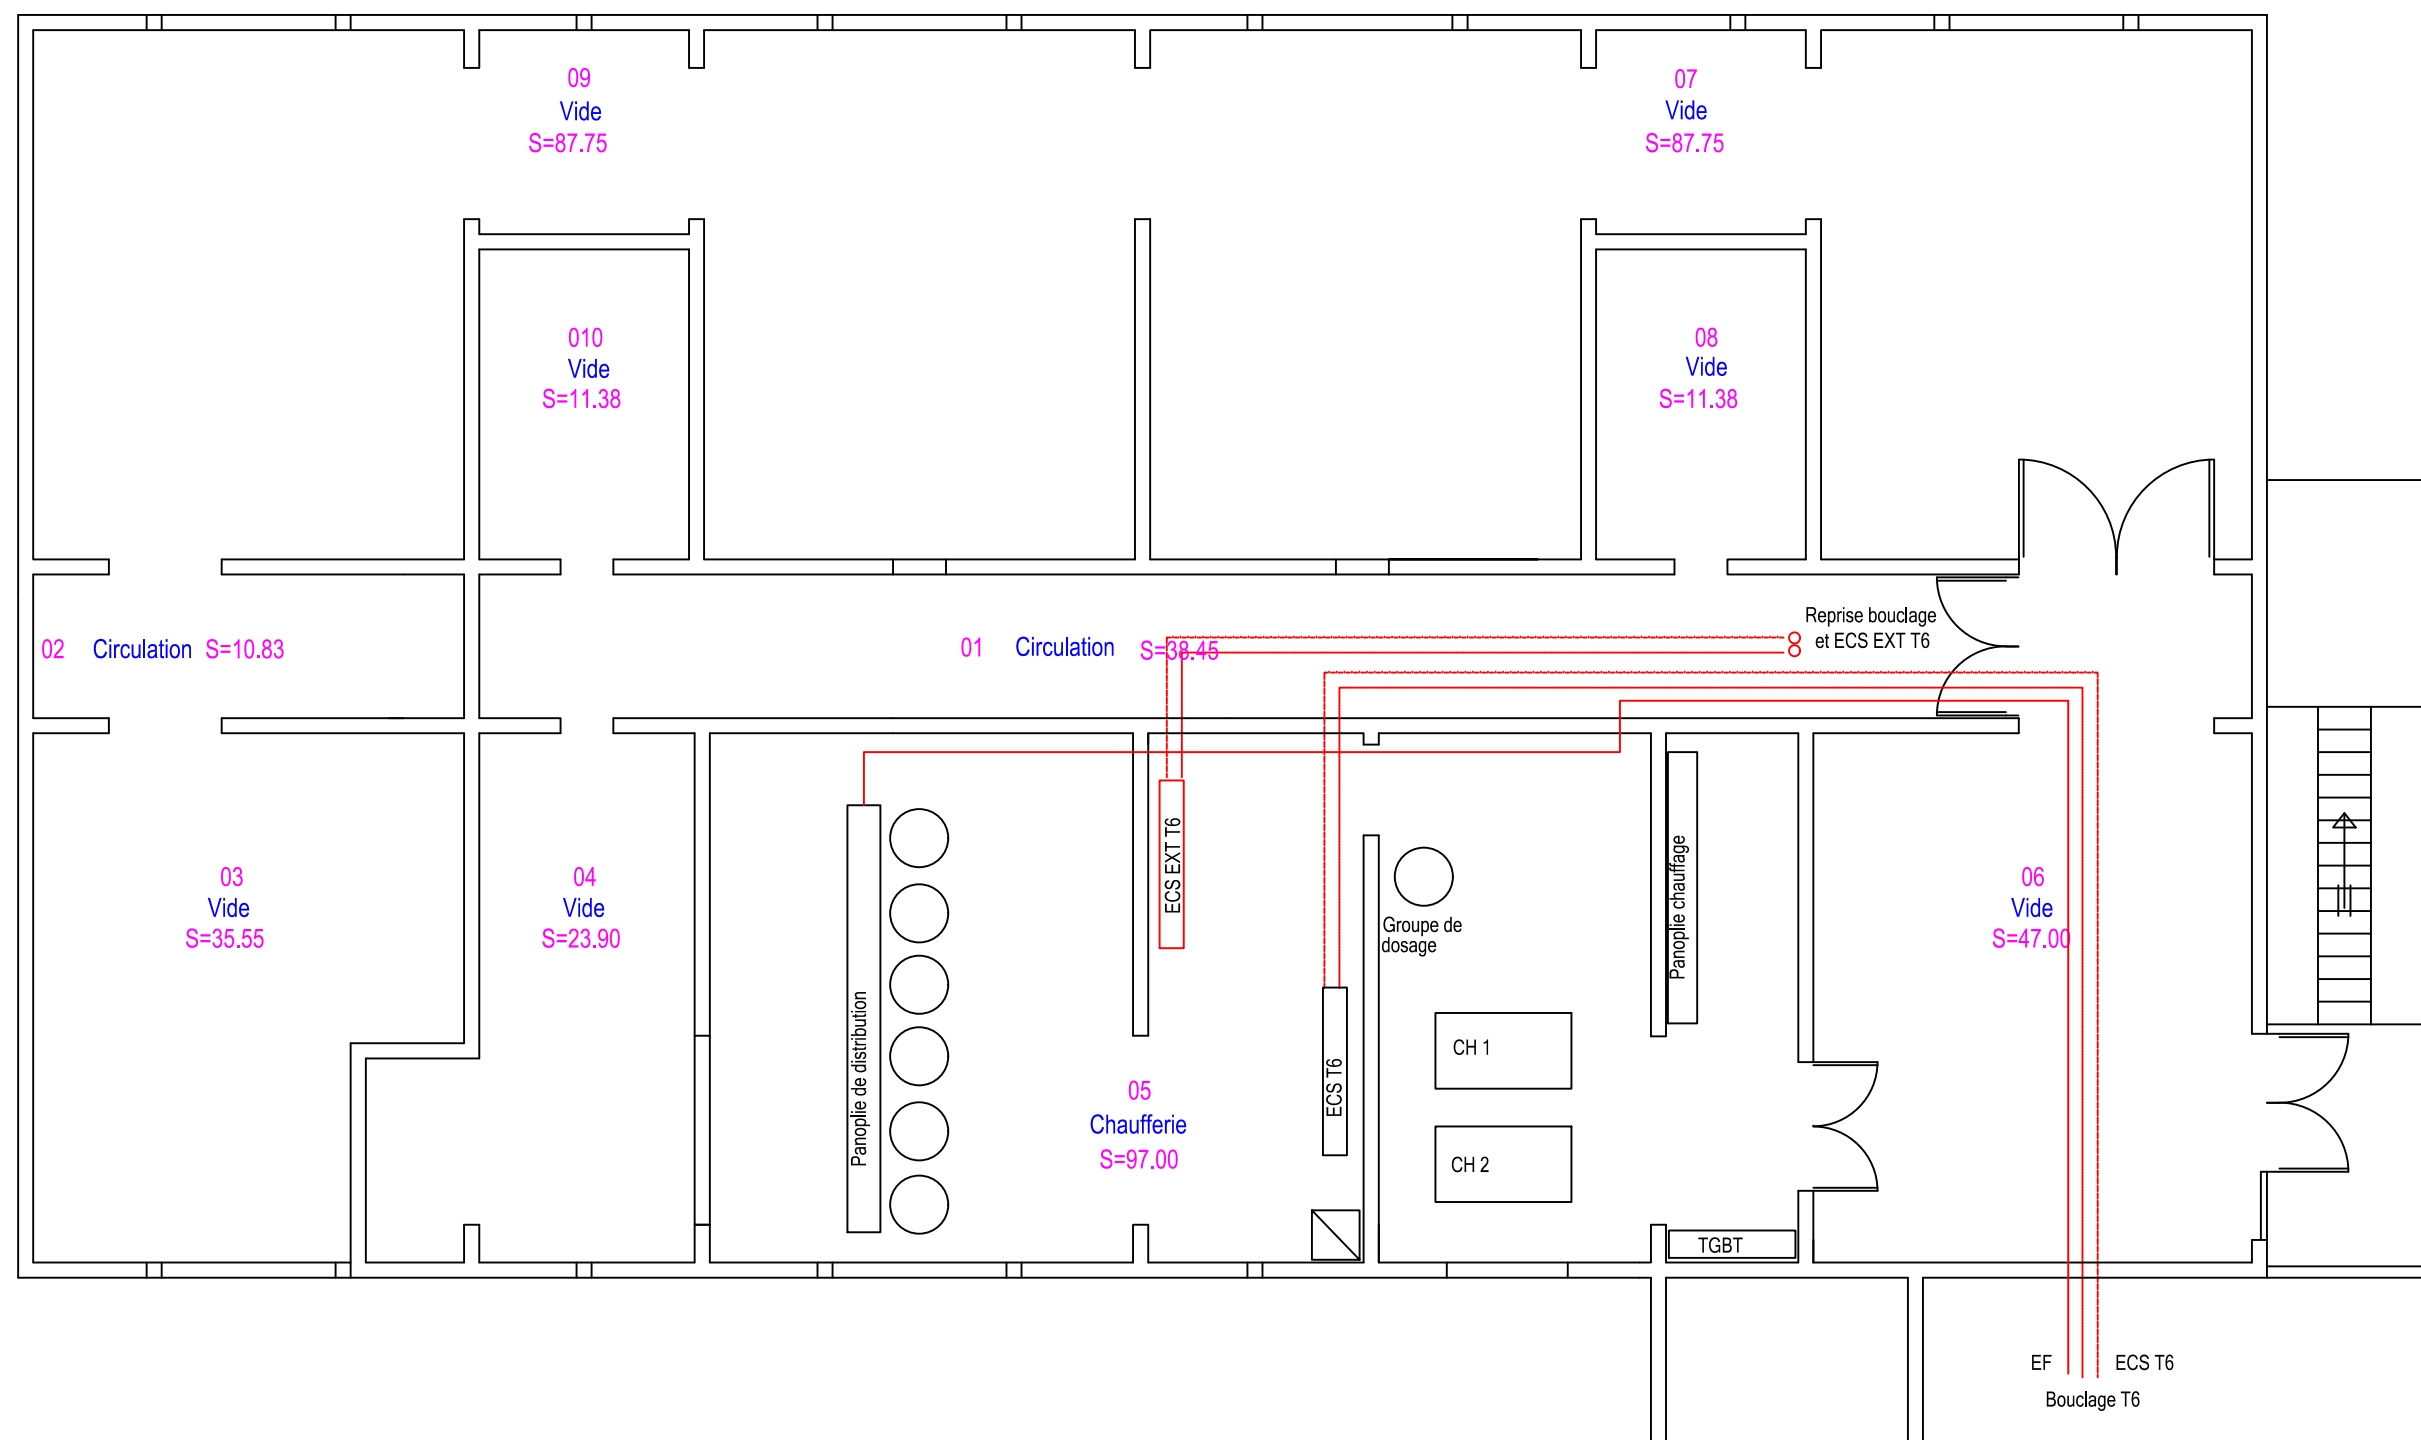

REV.	OBSERVATIONS	DATE	DES.	VER.
A	Emission originale	Fev. 2026	MNB	MNB

Accord Cadre ESID
USID ROCHEFORT

Implantation des équipements
Chaufferies bâtiment T6
Avant travaux




Code : 25-0518

Ech : 1/100

Folio : 02

N° PLAN
EL01

INDICE
A

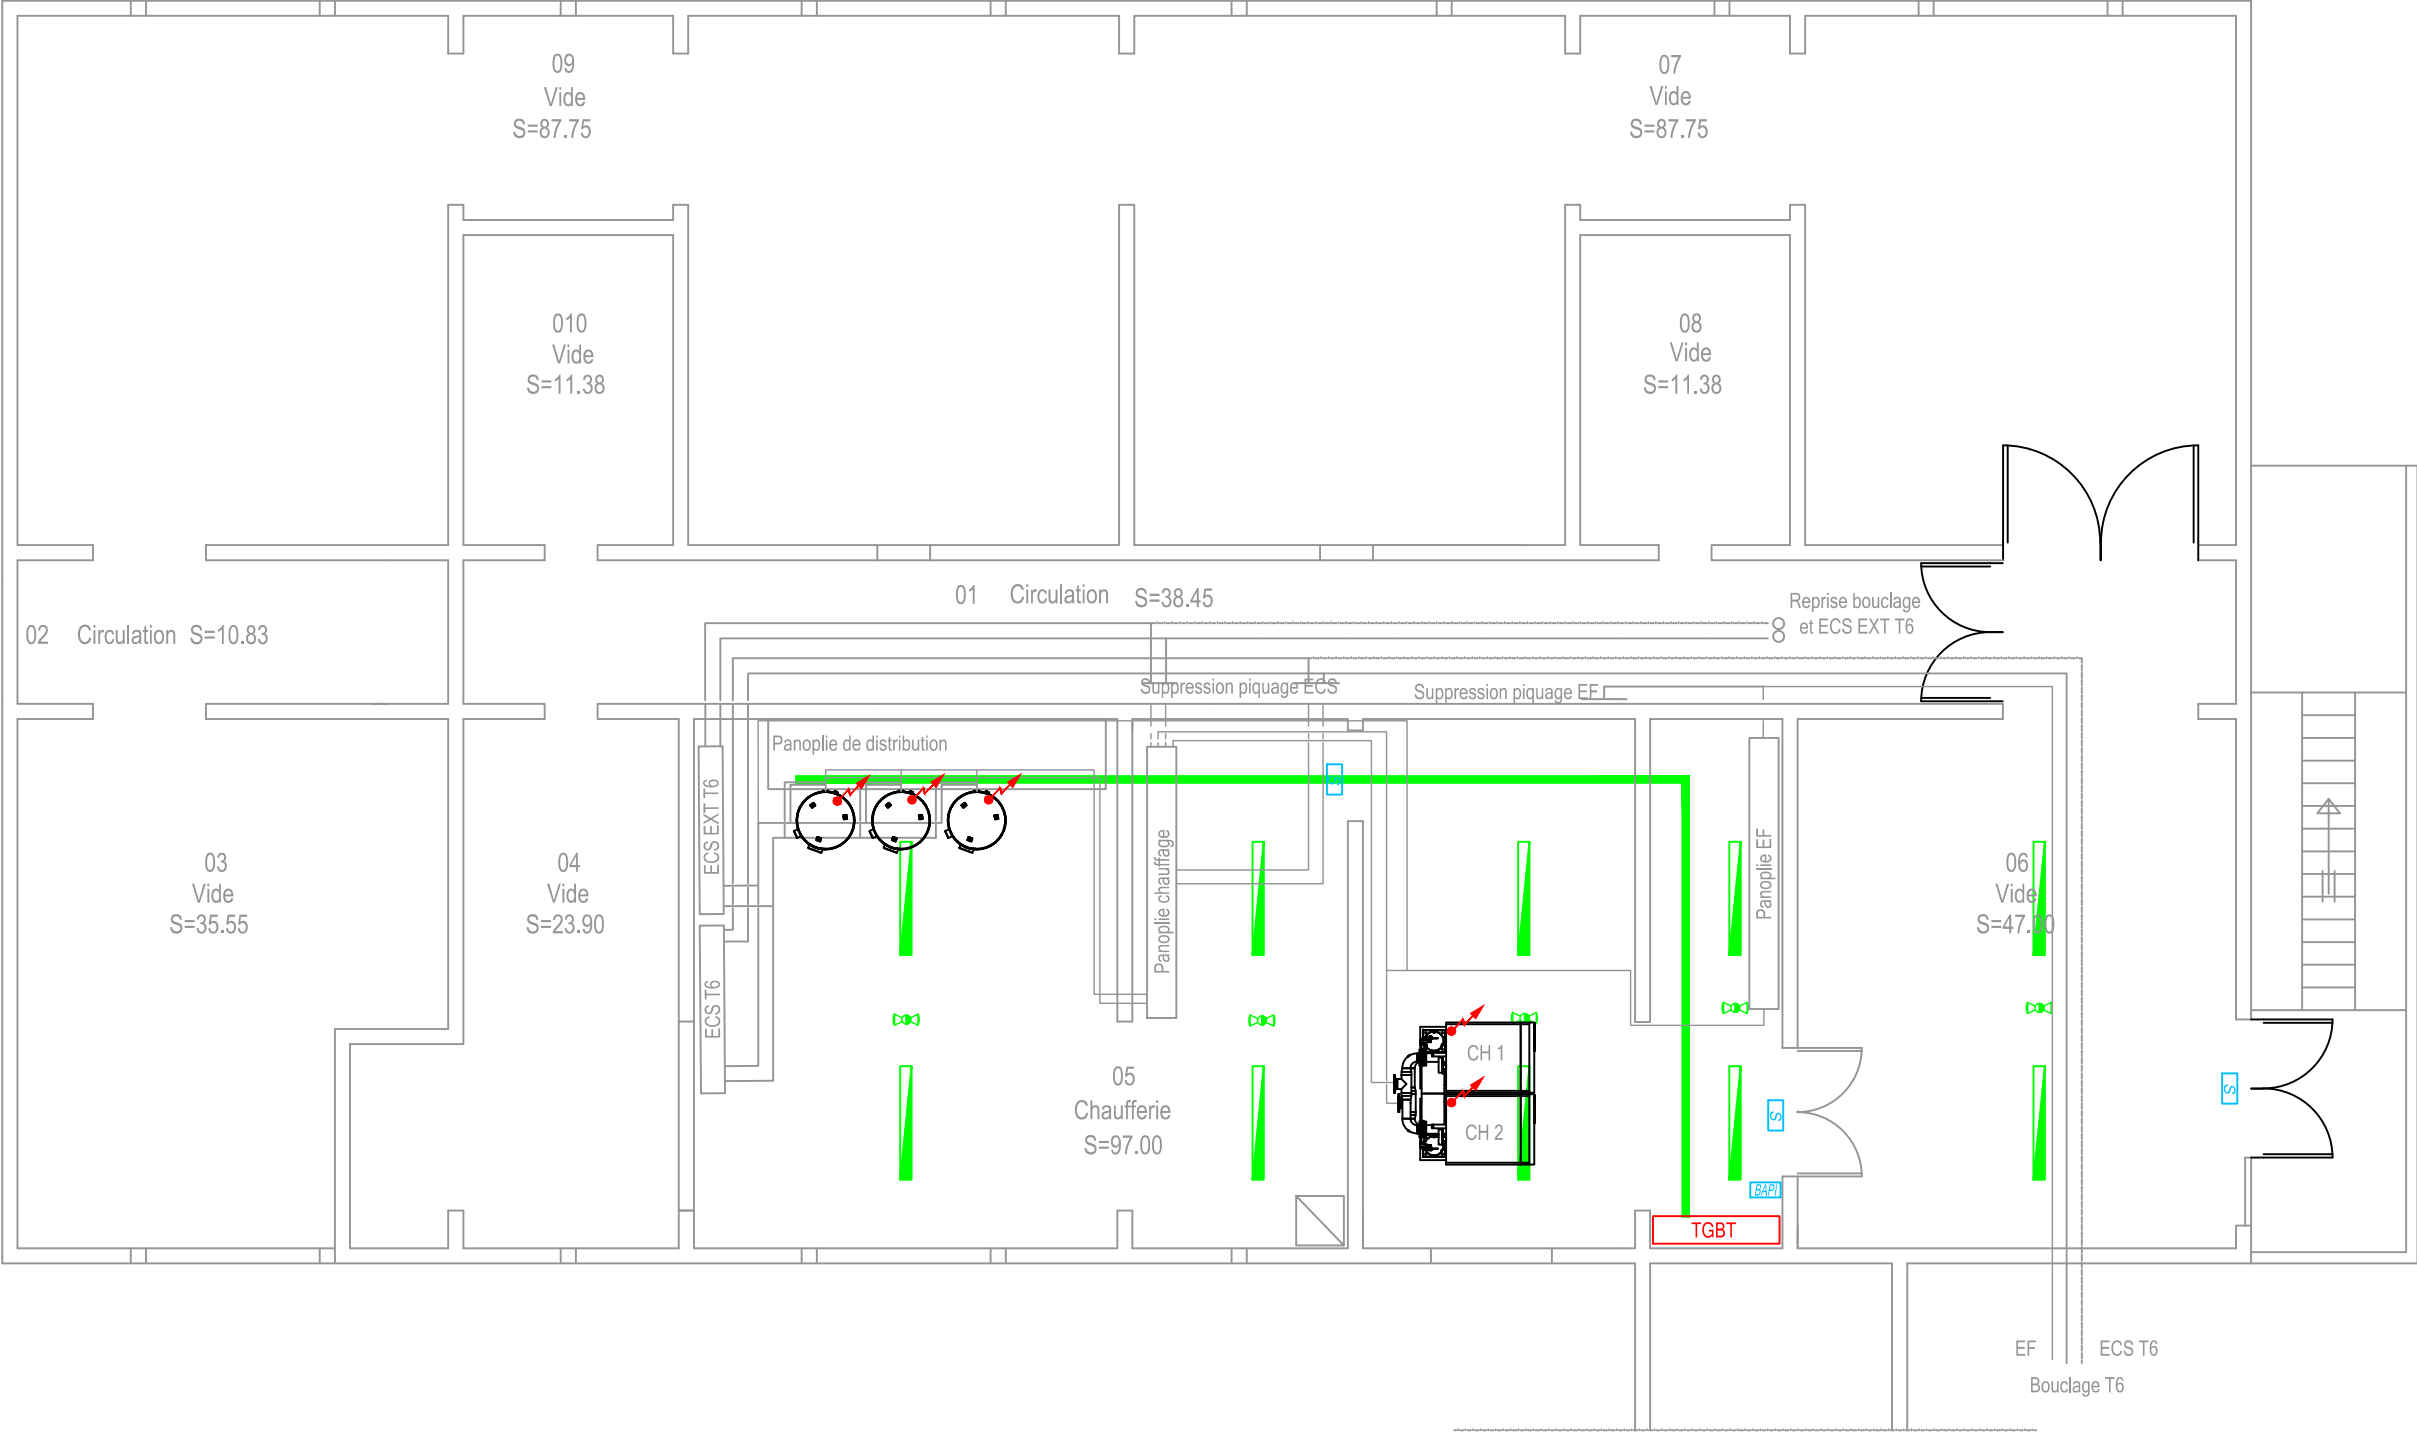

REV.	OBSERVATIONS	DATE	DES.	VER.
A	Emission originale	Fev. 2026	MNB	MNB

Accord Cadre ESID
USID ROCHEFORT

Implantation des équipements
Chaudières bâtiment T6
PROJET



Code : 25-0518	
Ech : 1/100	N° PLAN EL01
Folio : 03	INDICE A