


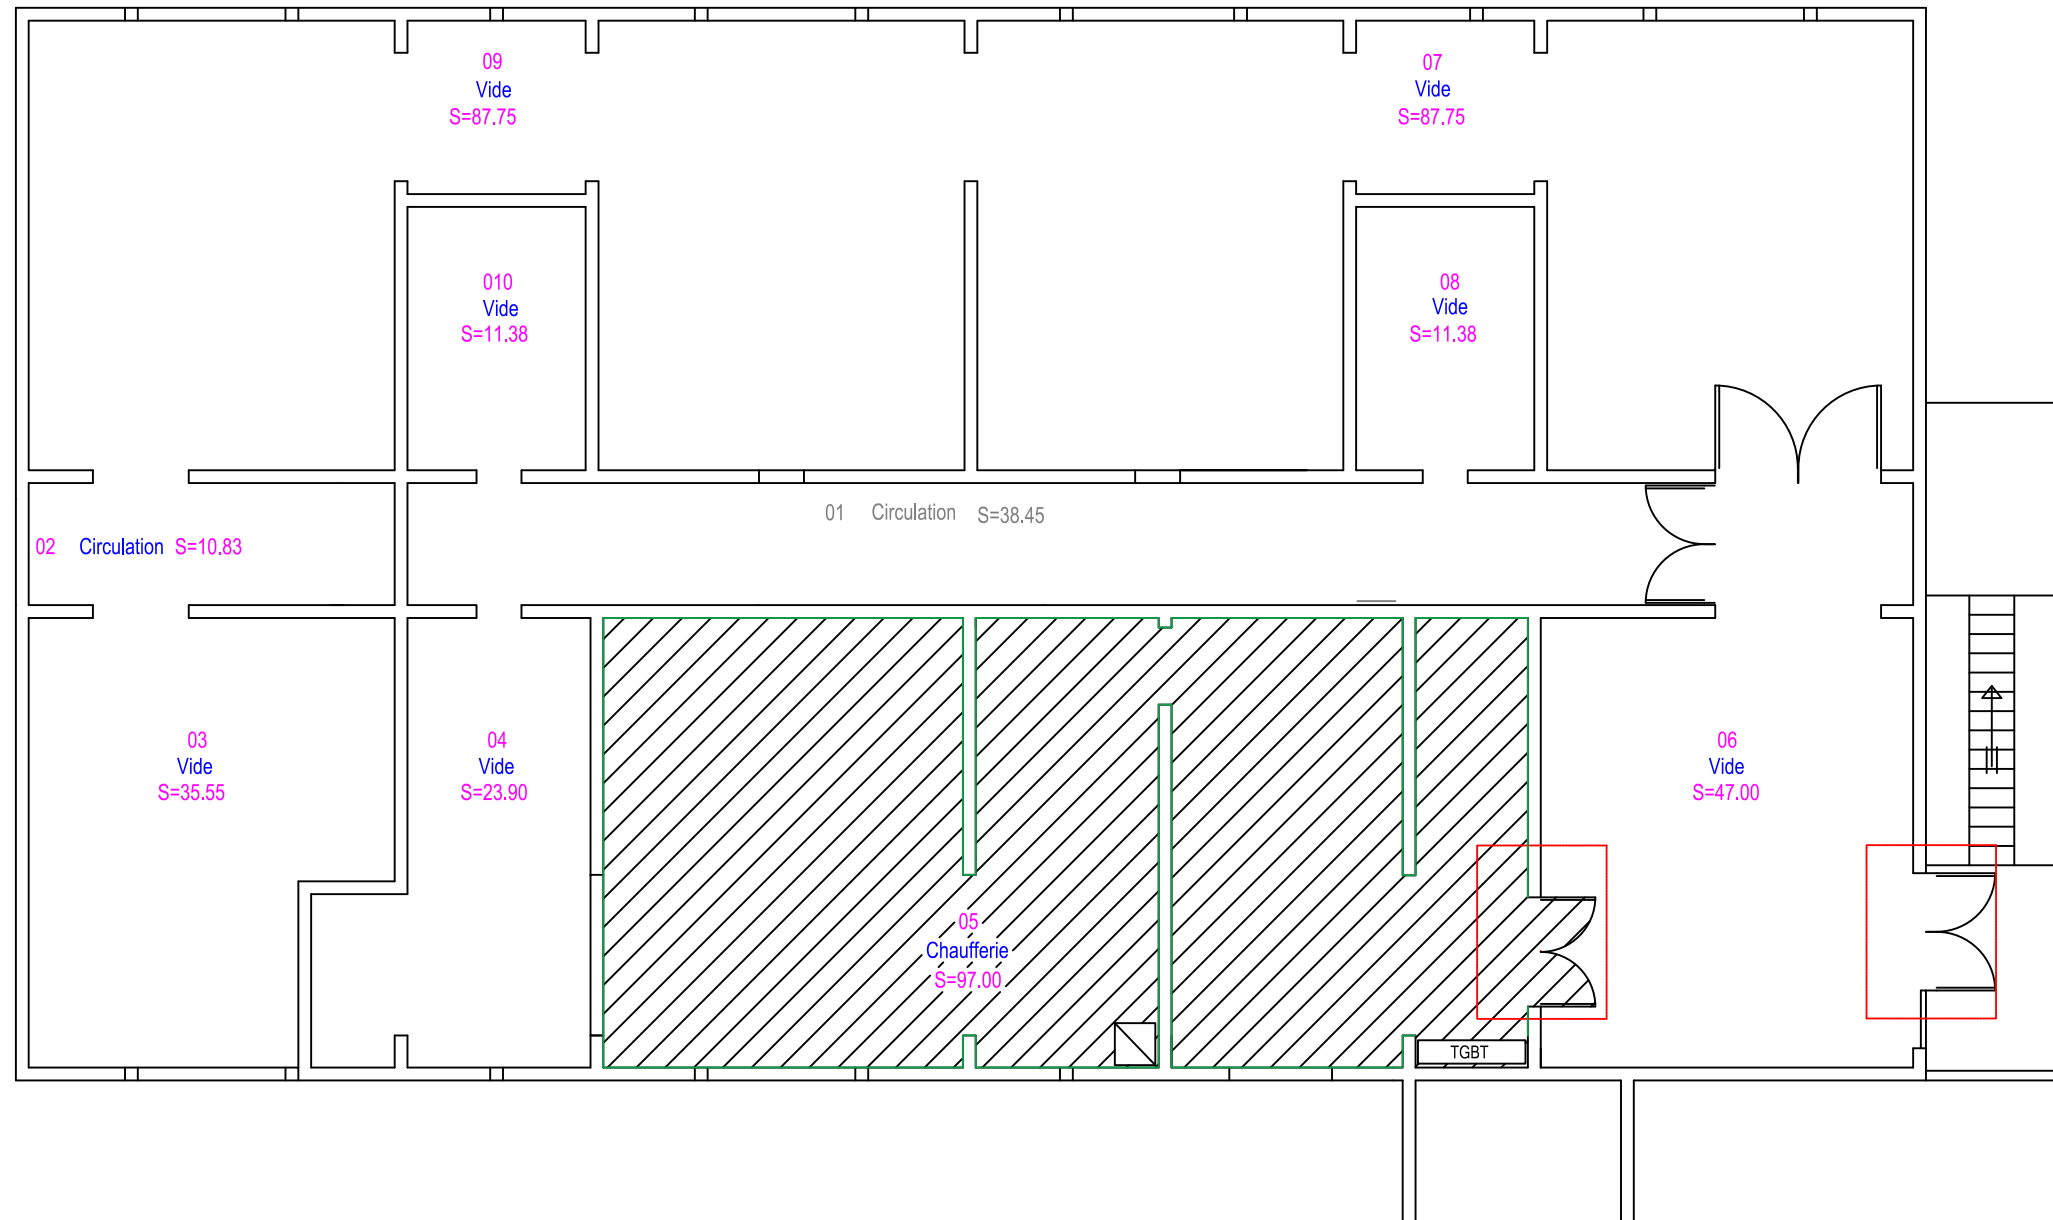

LEGENDE

- Peinture Murale
- Plafond CF 2h
- Peinture de sol
- Bloc Porte Métallique CF

REV.	OBSERVATIONS	DATE	DES.	VER.
A	Emission originale	Fev. 2026	MNB	MNB

Accord Cadre ESID
USID ROCHEFORT

Repérage Second Oeuvre
Chaufferies bâtiment T6
PROJET



BETEM
INGENIERIE

Code : 25-0518	
Ech : /	N° PLAN SO 01
Folio : 02	INDICE A