



UNIVERSITE GRENOBLE ALPES
INSTITUT POLYTECHNIQUE DE GRENOBLE
46, AVENUE FELIX VIALLET
38000 GRENOBLE

COORDINATEUR SSI



76, RUE DGENERAL DE GAULLE
38220 VIZILLE
Tel : 06.22.86.71.99
Fax : 04.82.53.18.89
Email : contact@alpelec-concept.fr

A	10/2025	CREATION DU DOCUMENT	ALPELEC CONCEPT
IND.	DATE	DESIGNATION	ETABLI


PLAN DES ZONES DE DETECTION

RENOVATION DU SYSTEME DE SECURITE INCENDIE
GRENOBLE INP - 46 AVENUE FELIX VIALLET - 38000 GRENOBLE

AFFAIRE N° : C25.13

PLAN N° : ELZ01

RDC

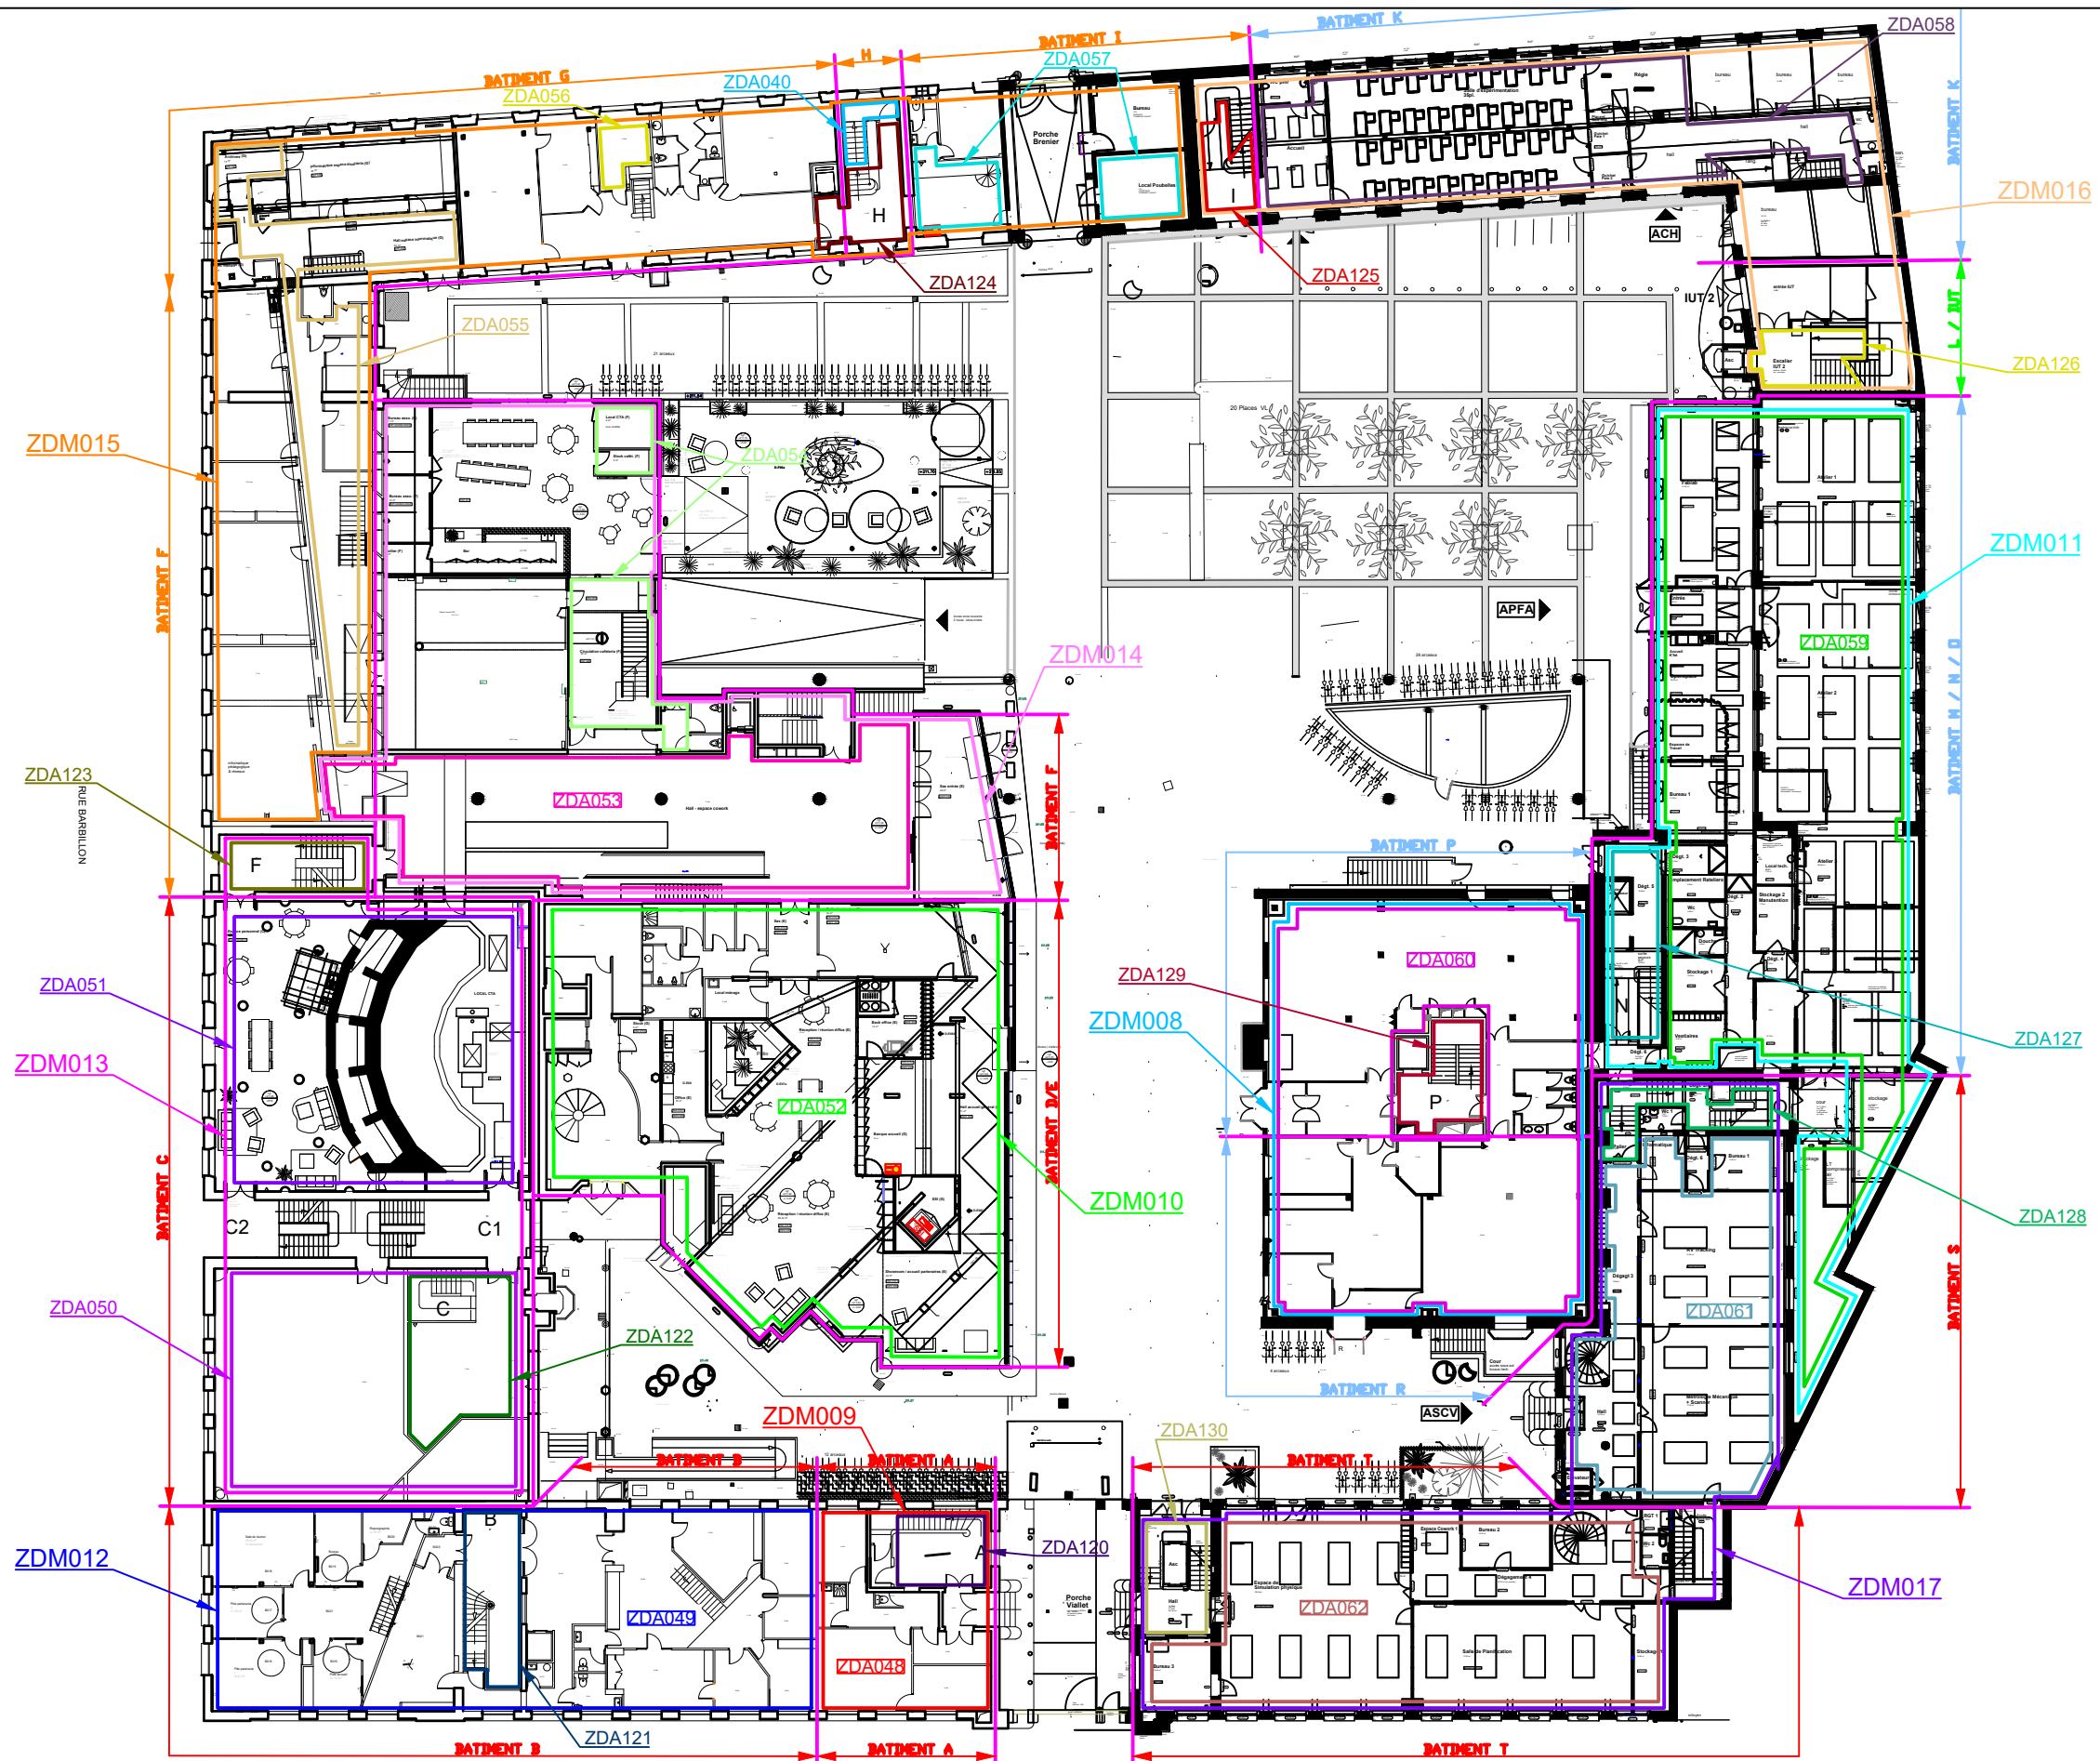

ZONES DE DETECTION - RDC

RENOVATION DU SYSTEME DE SECURITE INCENDIE
GRENOBLE INP - 46 AVENUE FELIX VIALLET - 38000 GRENOBLE

NUMERO AFFAIRE

C25.13

N° DE PLAN

ELZ01


INDICE

A

FOLIO

3/10

MEZ

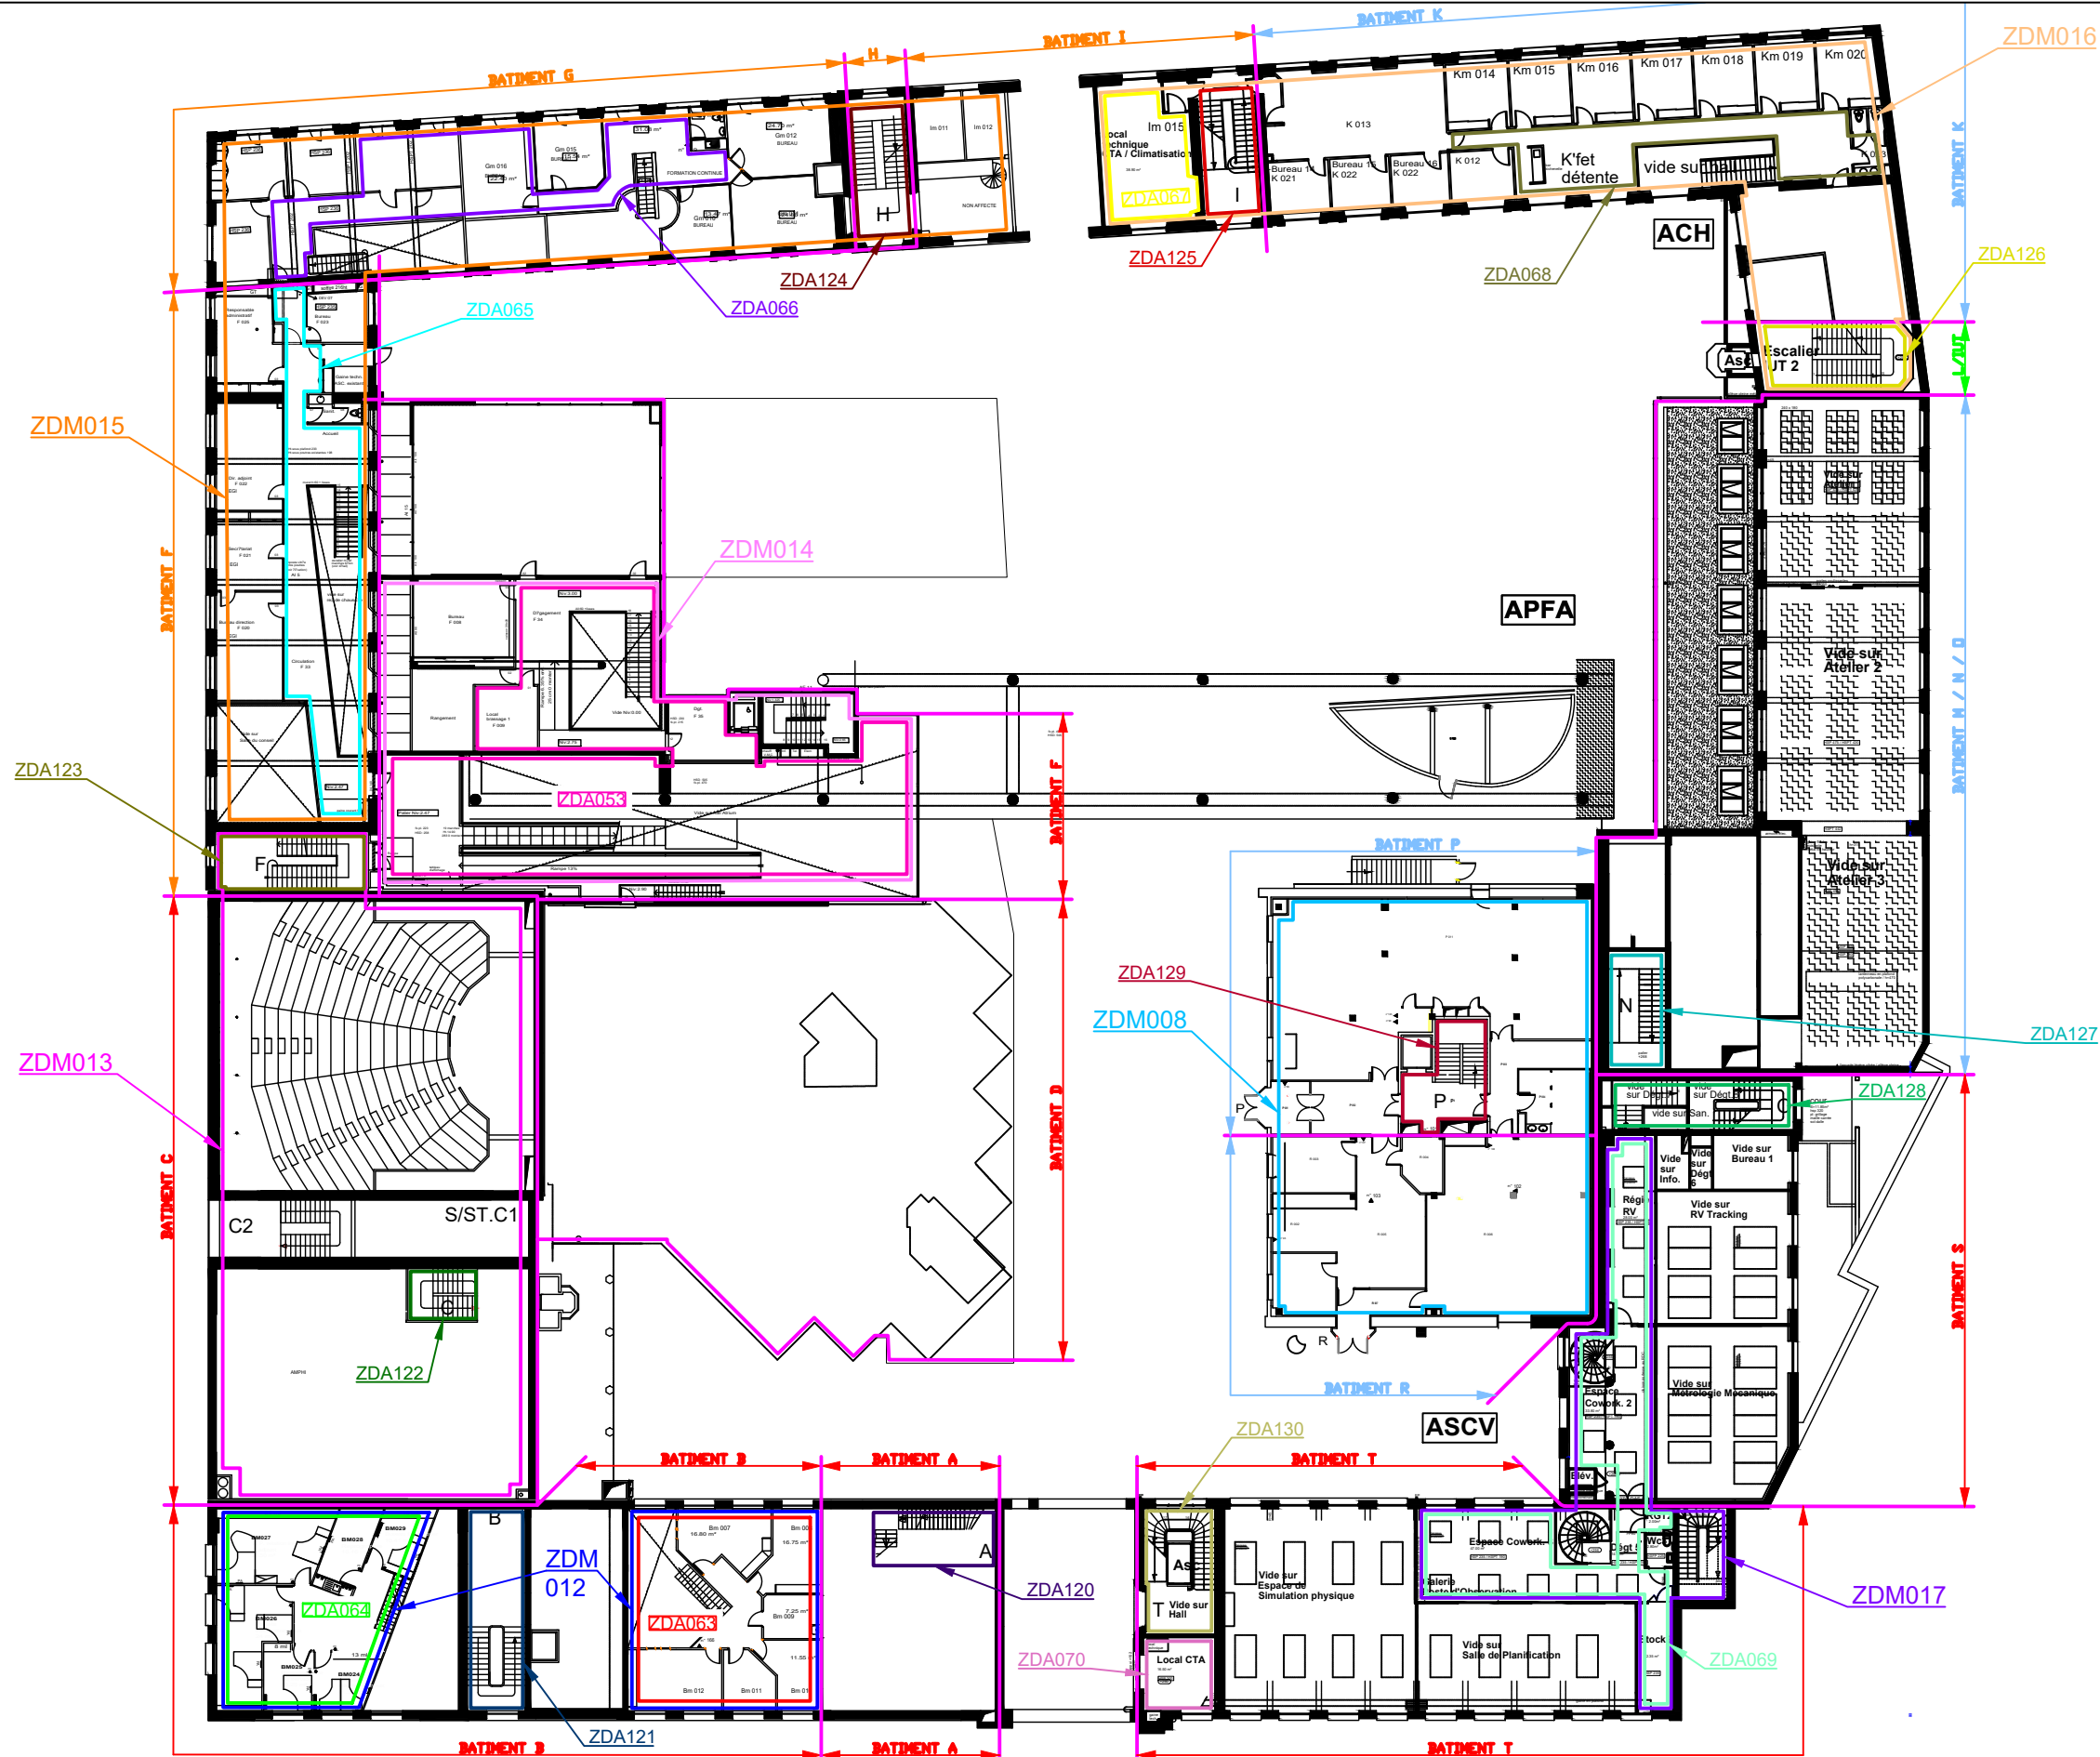

ZONES DE DETECTION - MEZZANINE

RENOVATION DU SYSTEME DE SECURITE INCENDIE

GRENOBLE INP - 46 AVENUE FELIX VIALLET - 38000 GRENOBLE

NUMERO AFFAIRE

C25.13

N° DE PLAN

ELZ01

INDICE


A

FOLIO

4/10

ATTENTION
LE NIVEAU R+1
DU BATIMENT P CORRESPOND
AU NIVEAU MEZZANINE DU
SITE

R+1

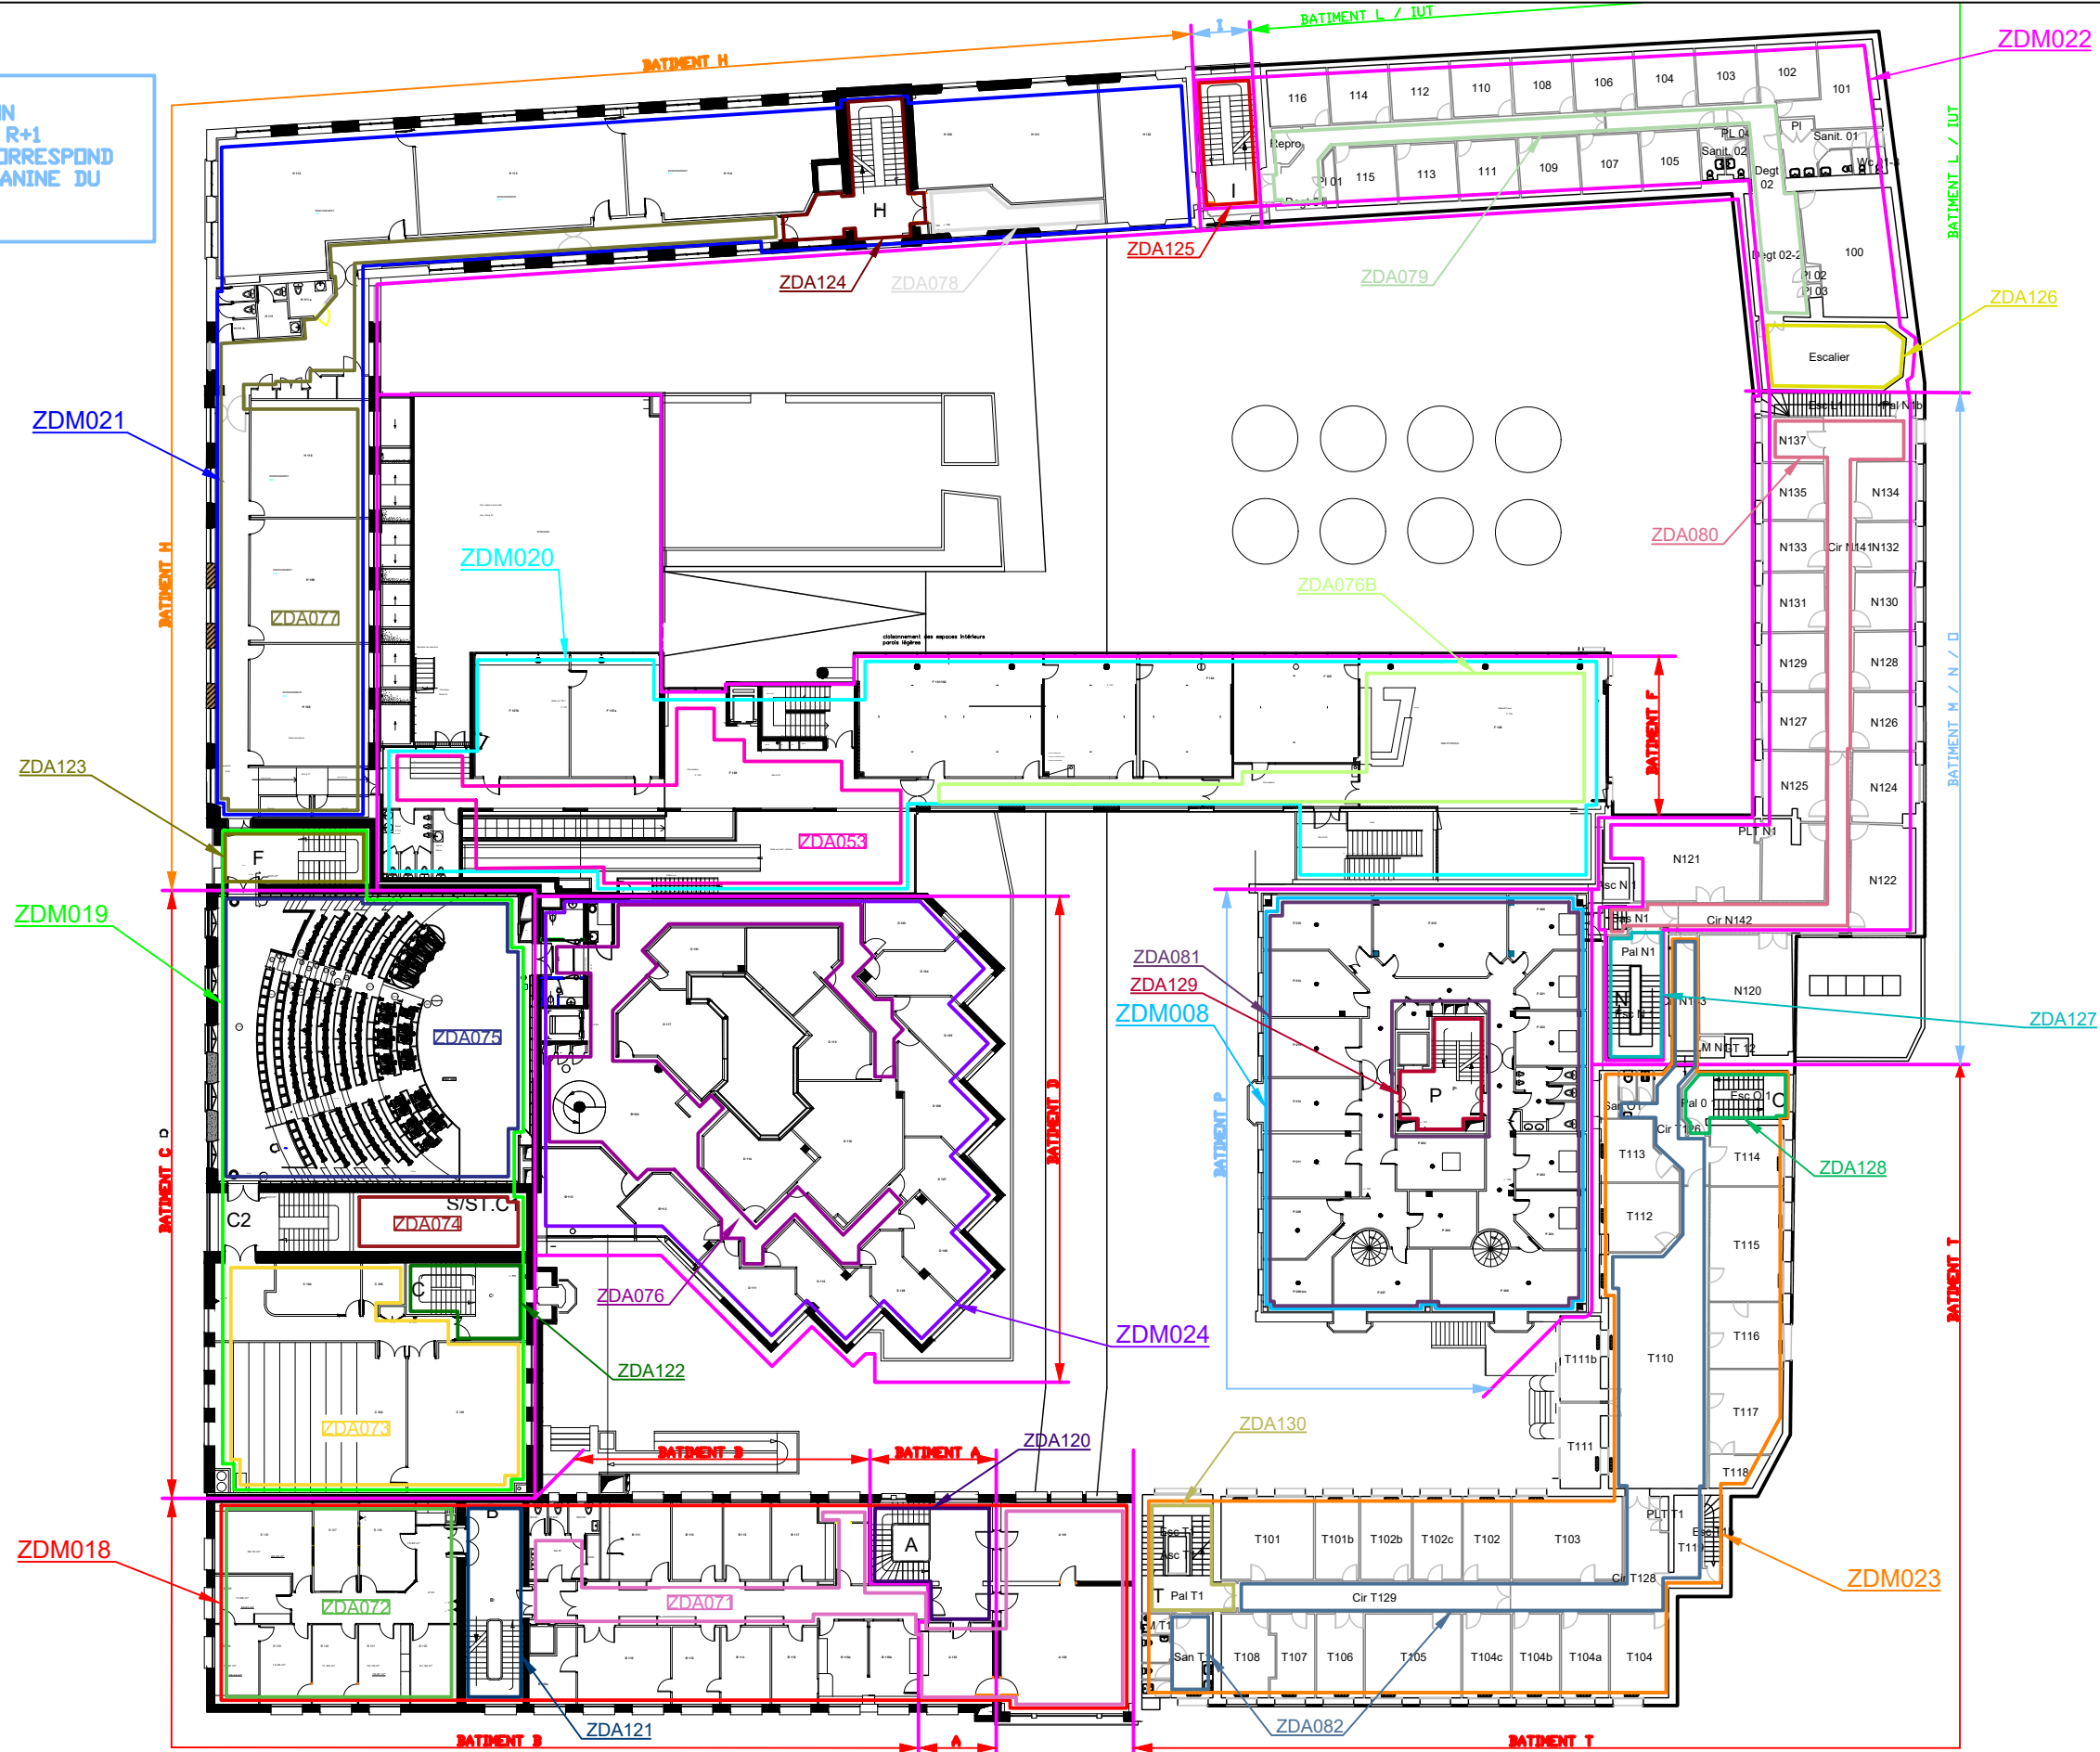

ZONES DE DETECTION - R+1


RENOVATION DU SYSTEME DE SECURITE INCENDIE

GRENOBLE INP - 46 AVENUE FELIX VIALLET - 38000 GRENOBLE

NUMERO AFFAIRE	INDICE
C25.13	A
N° DE PLAN	FOLIO
ELZ01	5/10

ATTENTION
LE NIVEAU R+2
DU BATIMENT P CORRESPOND
AU NIVEAU R+1 DU SITE

R+2

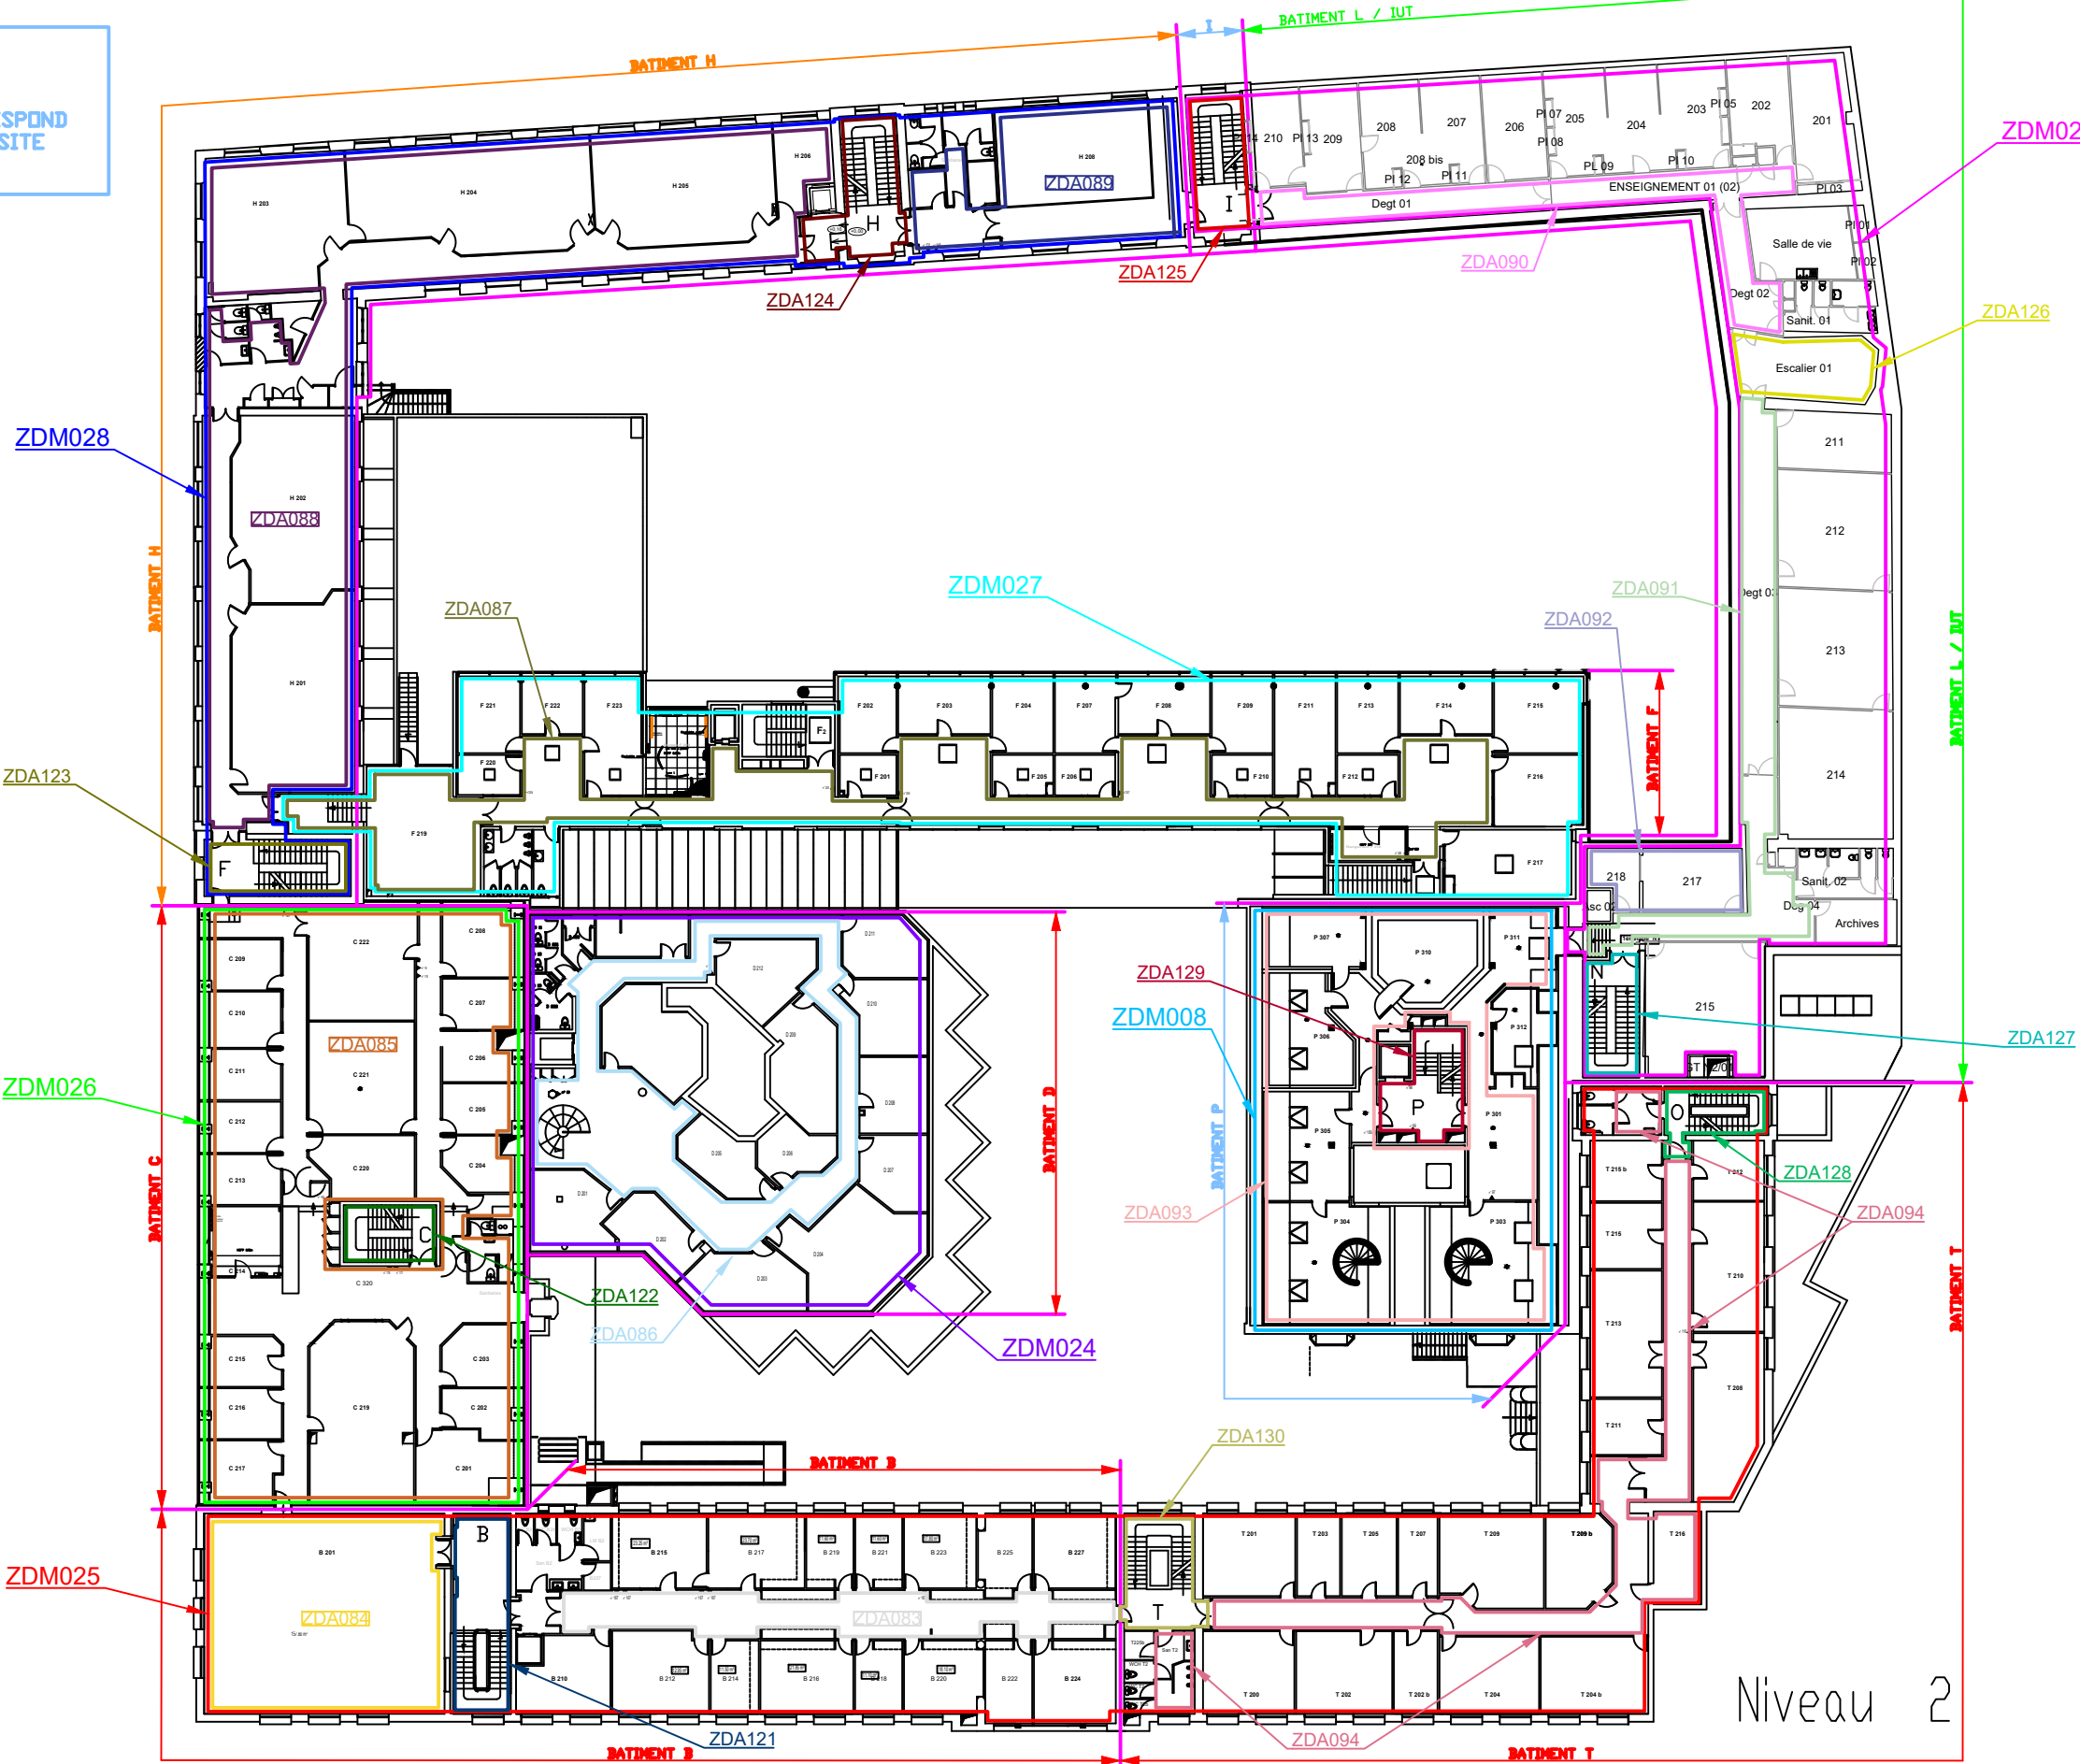

ZONES DE DETECTION - R+2


RENOVATION DU SYSTEME DE SECURITE INCENDIE

GRENOBLE INP - 46 AVENUE FELIX VIALLET - 38000 GRENOBLE

NUMERO AFFAIRE	INDICE
C25.13	A
N° DE PLAN	FOLIO
ELZ01	6/10

ATTENTION
LE NIVEAU R+3
DU BATIMENT P CORRESPOND
AU NIVEAU R+2 DU SITE

R+3

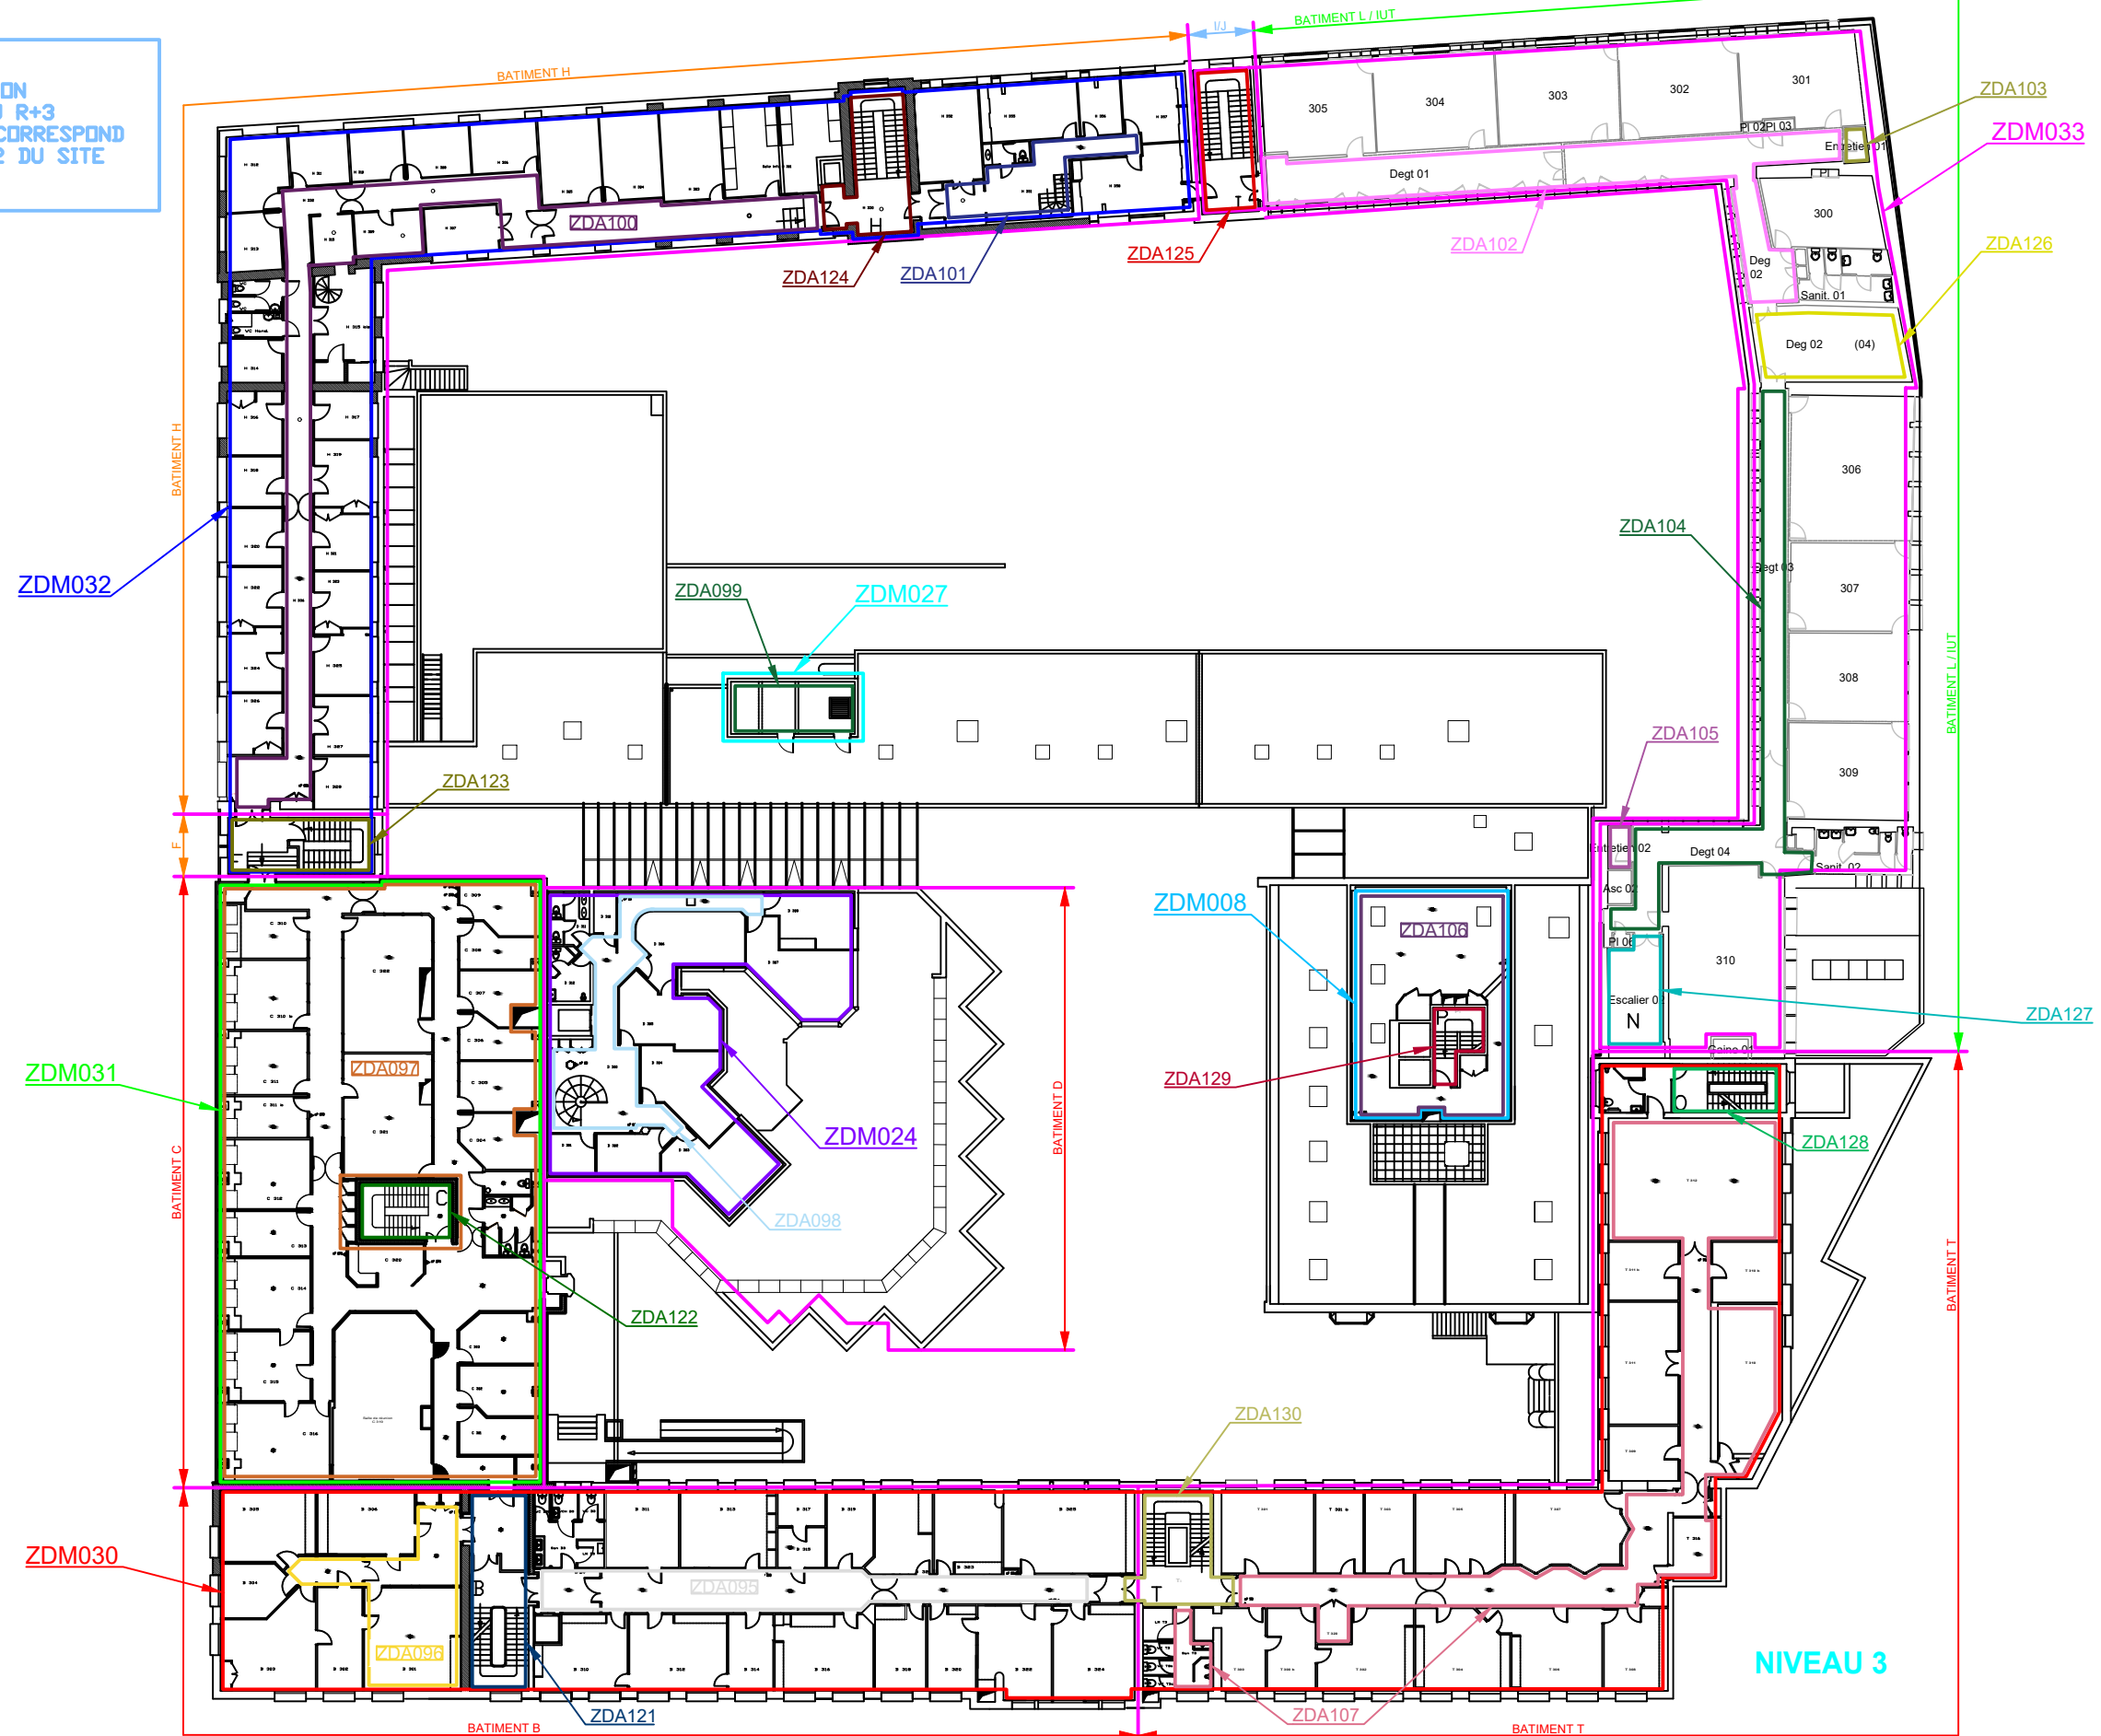

ZONES DE DETECTION - R+3

RENOVATION DU SYSTEME DE SECURITE INCENDIE
GRENOBLE INP - 46 AVENUE FELIX VIALLET - 38000 GRENOBLE

NUMERO AFFAIRE

C25.13

N° DE PLAN

ELZ01


INDICE

A


FOLIO

7/10

R+4

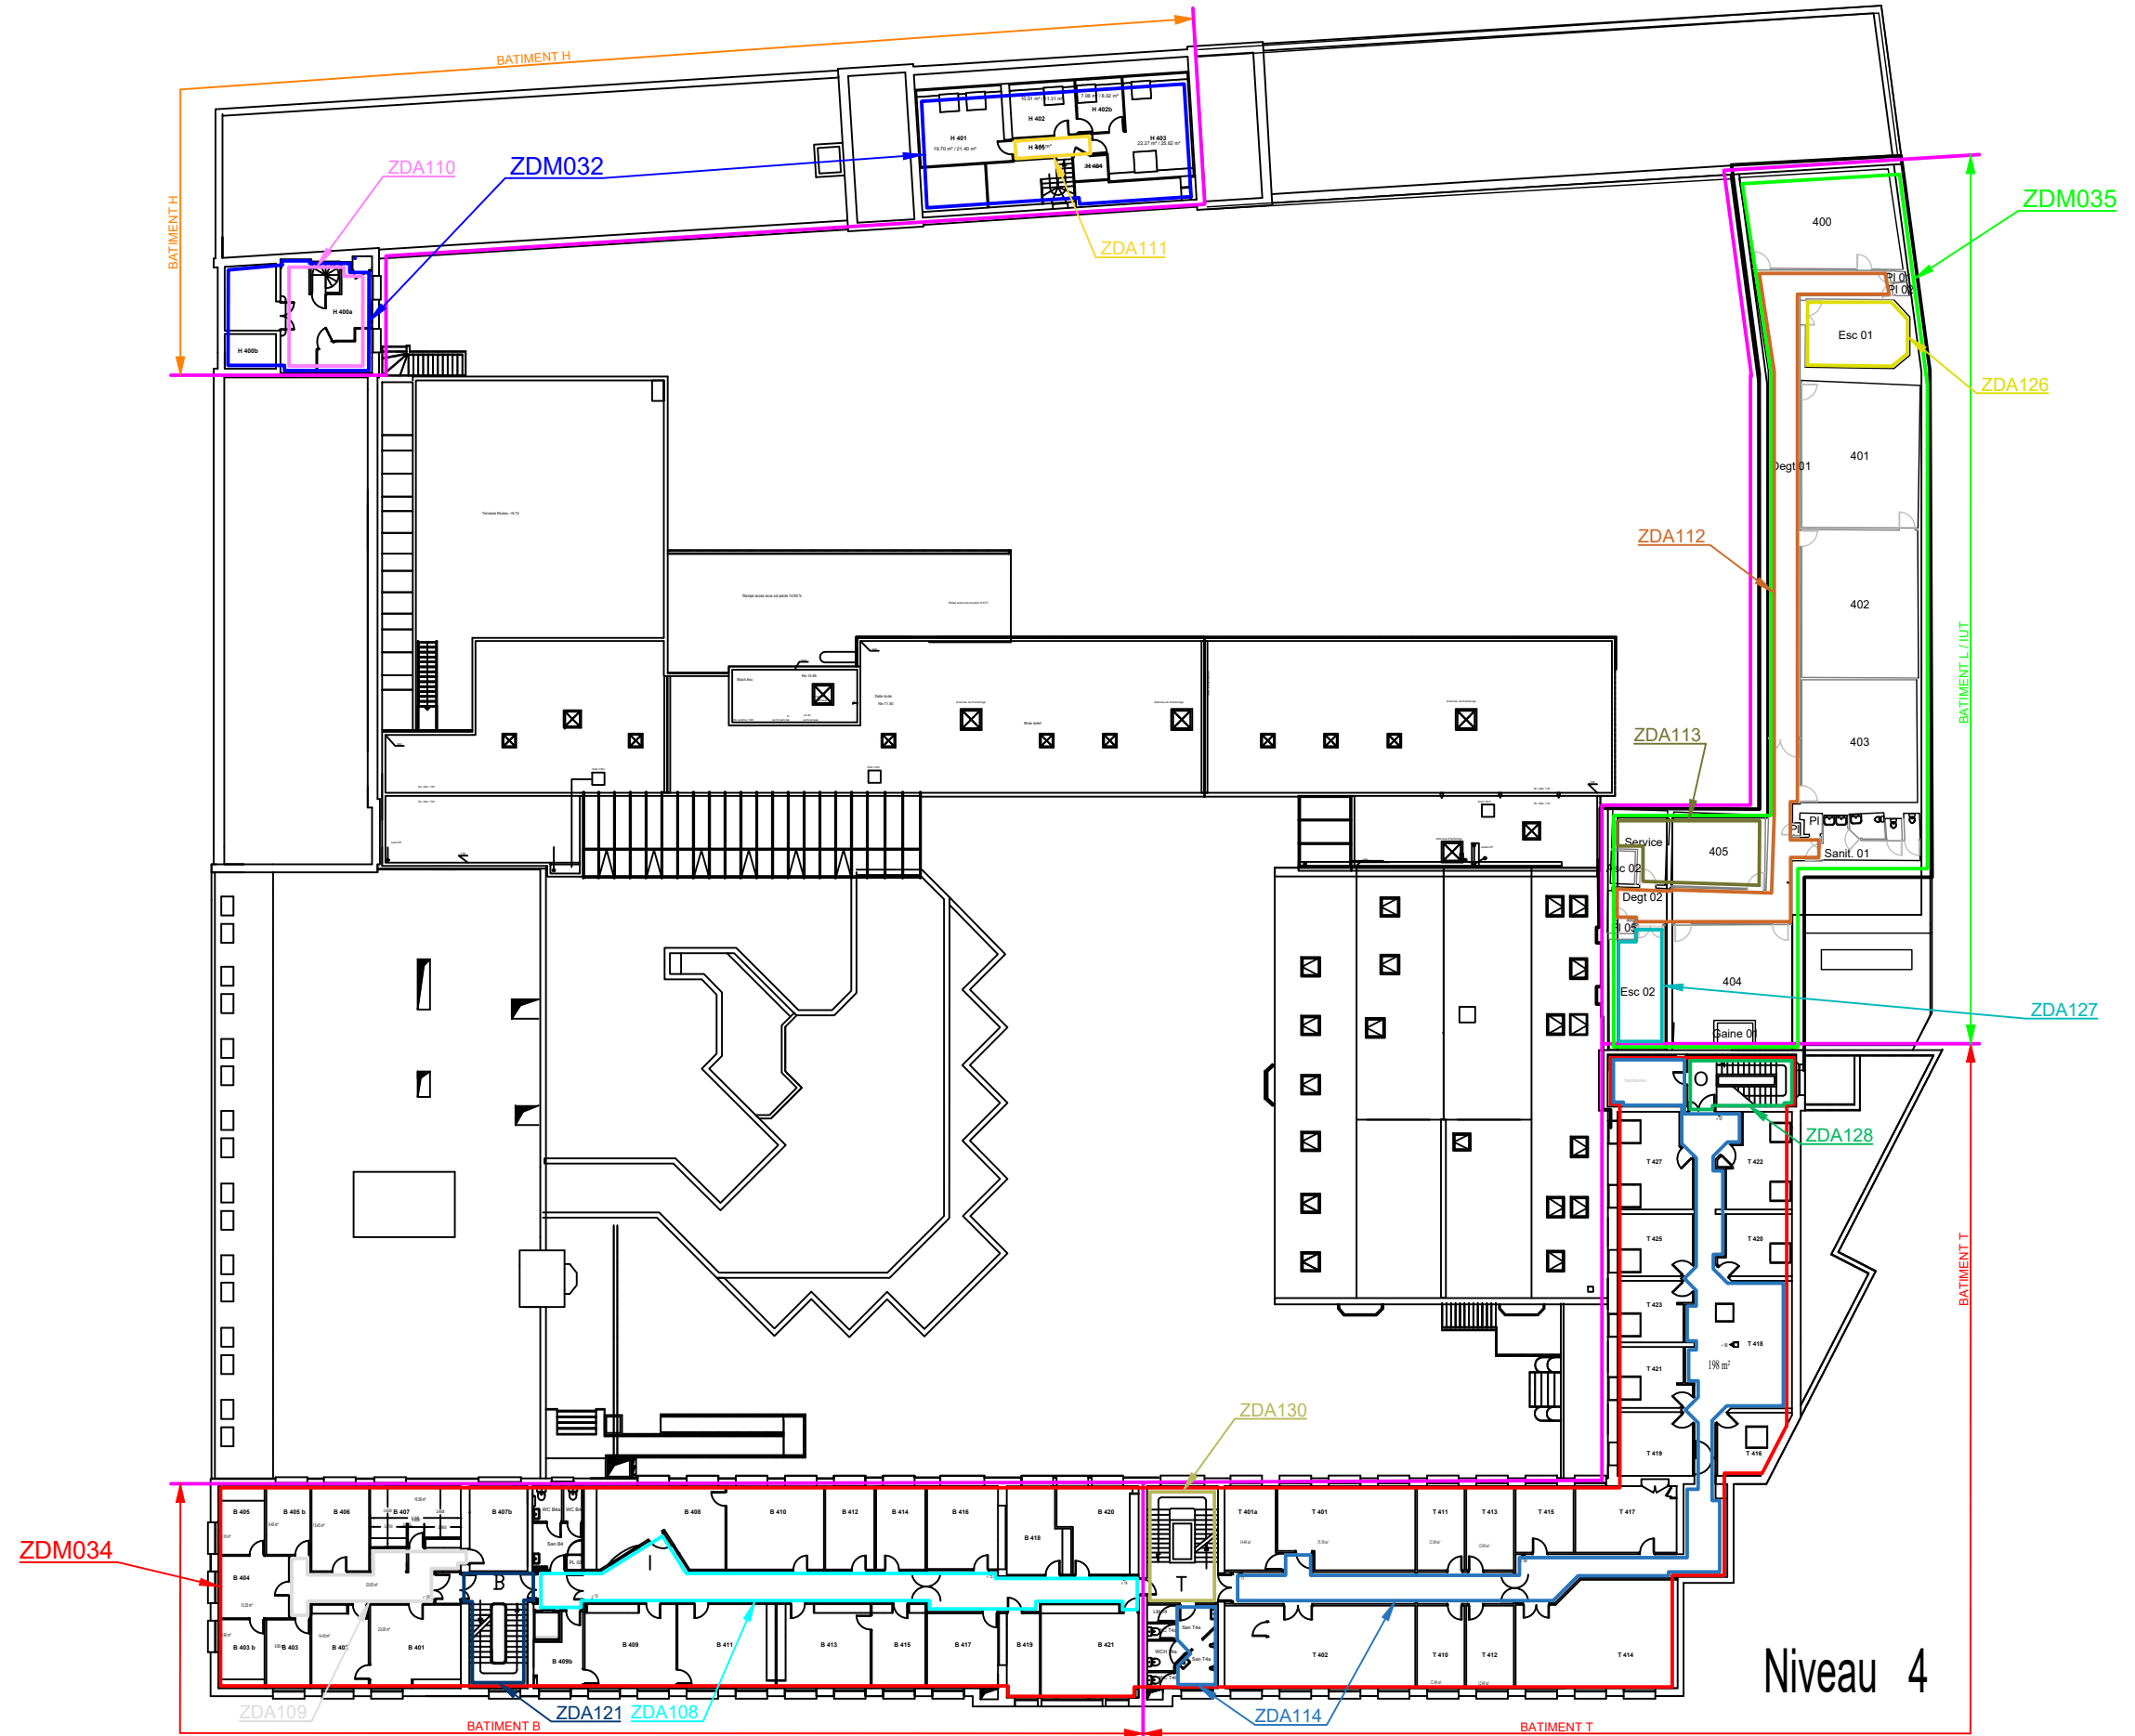

Niveau 4

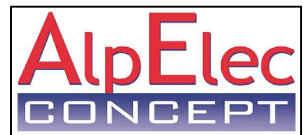

ZONES DE DETECTION - R+4

RENOVATION DU SYSTEME DE SECURITE INCENDIE
GRENOBLE INP - 46 AVENUE FELIX VIALLET - 38000 GRENOBLE

NUMERO AFFAIRE

C25.13

N° DE PLAN

ELZ01


INDICE

A

FOLIO

8/10

R+5

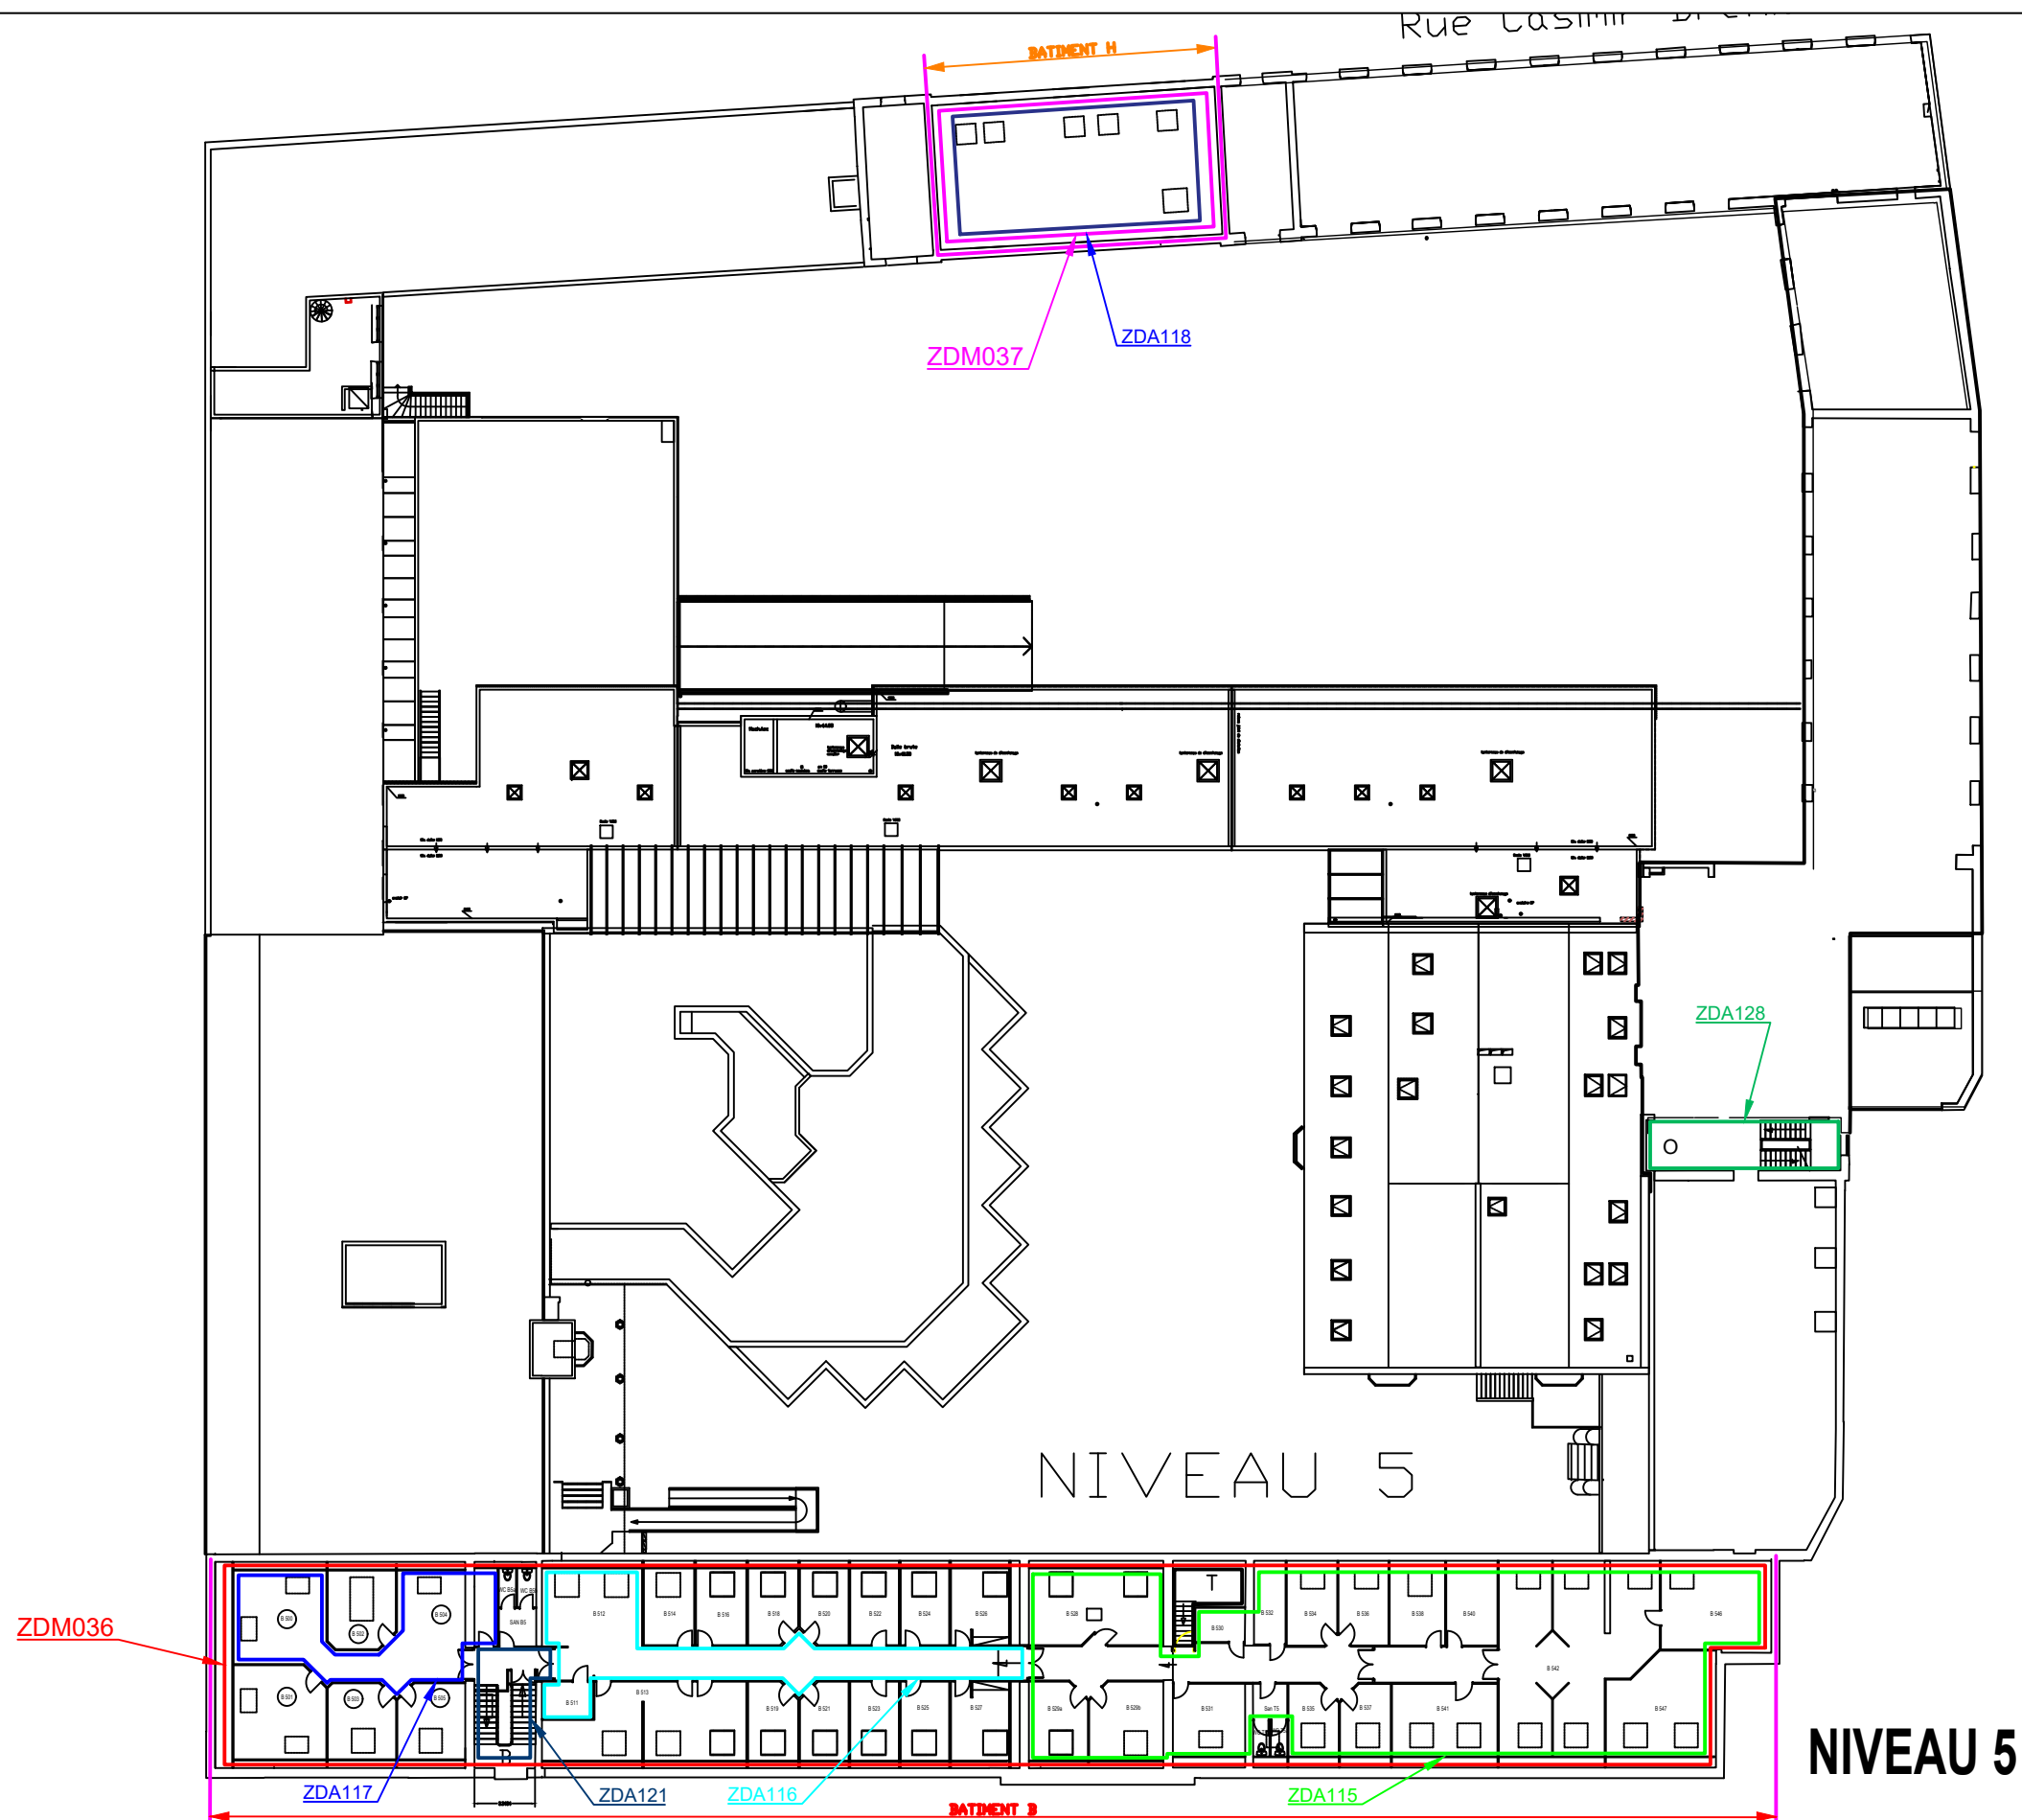

NIVEAU 5



ZONES DE DETECTION - R+5 ET COMBLES

RENOVATION DU SYSTEME DE SECURITE INCENDIE

GRENOBLE INP - 46 AVENUE FELIX VIALLET - 38000 GRENOBLE

NUMERO AFFAIRE

C25.13

N° DE PLAN

ELZ01


INDICE

A

FOLIO

9/10

COMBLES

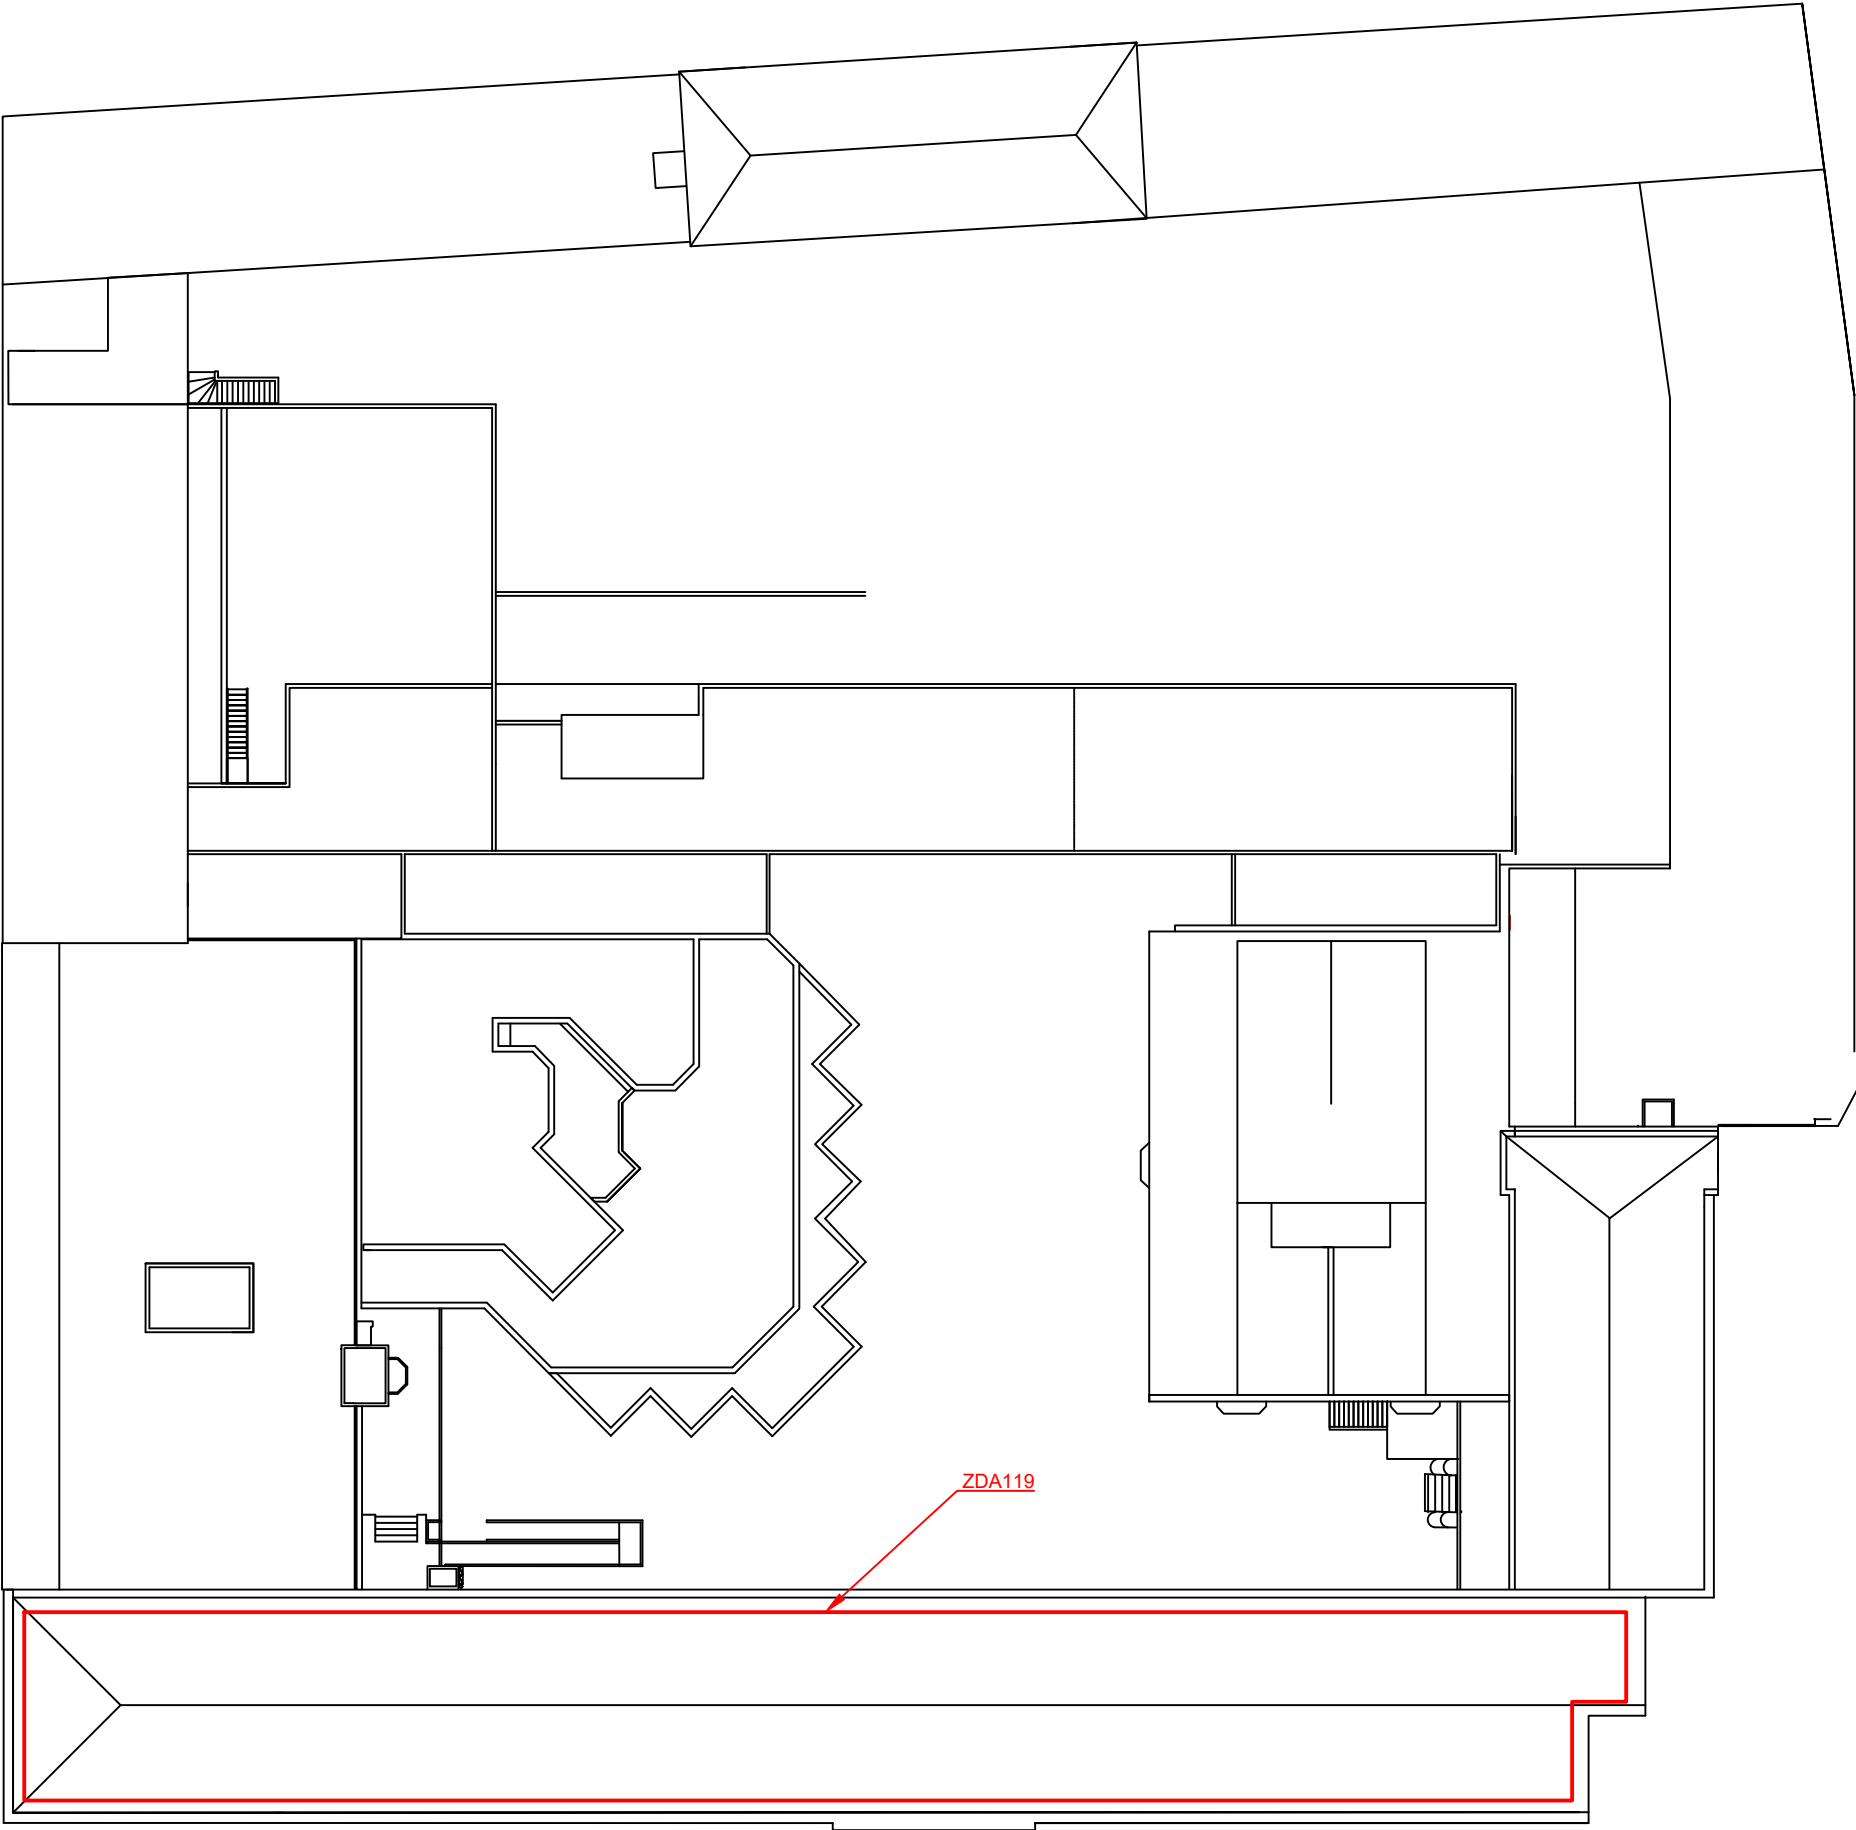

ZDA119



ZONES DE DETECTION - COMBLES

RENOVATION DU SYSTEME DE SECURITE INCENDIE

GRENOBLE INP - 46 AVENUE FELIX VIALLET - 38000 GRENOBLE

NUMERO AFFAIRE	INDICE
C25.13	A
N° DE PLAN	FOLIO
ELZ01	10/10