



UNIVERSITE GRENOBLE ALPES
INSTITUT POLYTECHNIQUE DE GRENOBLE
46, AVENUE FELIX VIALLET
38000 GRENOBLE

COORDINATEUR SSI



76, RUE DGENERAL DE GAULLE
38220 VIZILLE
Tel : 06.22.86.71.99
Fax : 04.82.53.18.89
Email : contact@alpelec-concept.fr

A	10/2025	CREATION DU DOCUMENT	ALPELEC CONCEPT
IND.	DATE	DESIGNATION	ETABLI


PLAN DES ZONES D'ALARME

RENOVATION DU SYSTEME DE SECURITE INCENDIE
GRENOBLE INP - 46 AVENUE FELIX VIALLET - 38000 GRENOBLE

AFFAIRE N° : C25.1

PLAN N° : ELZ02

RDC

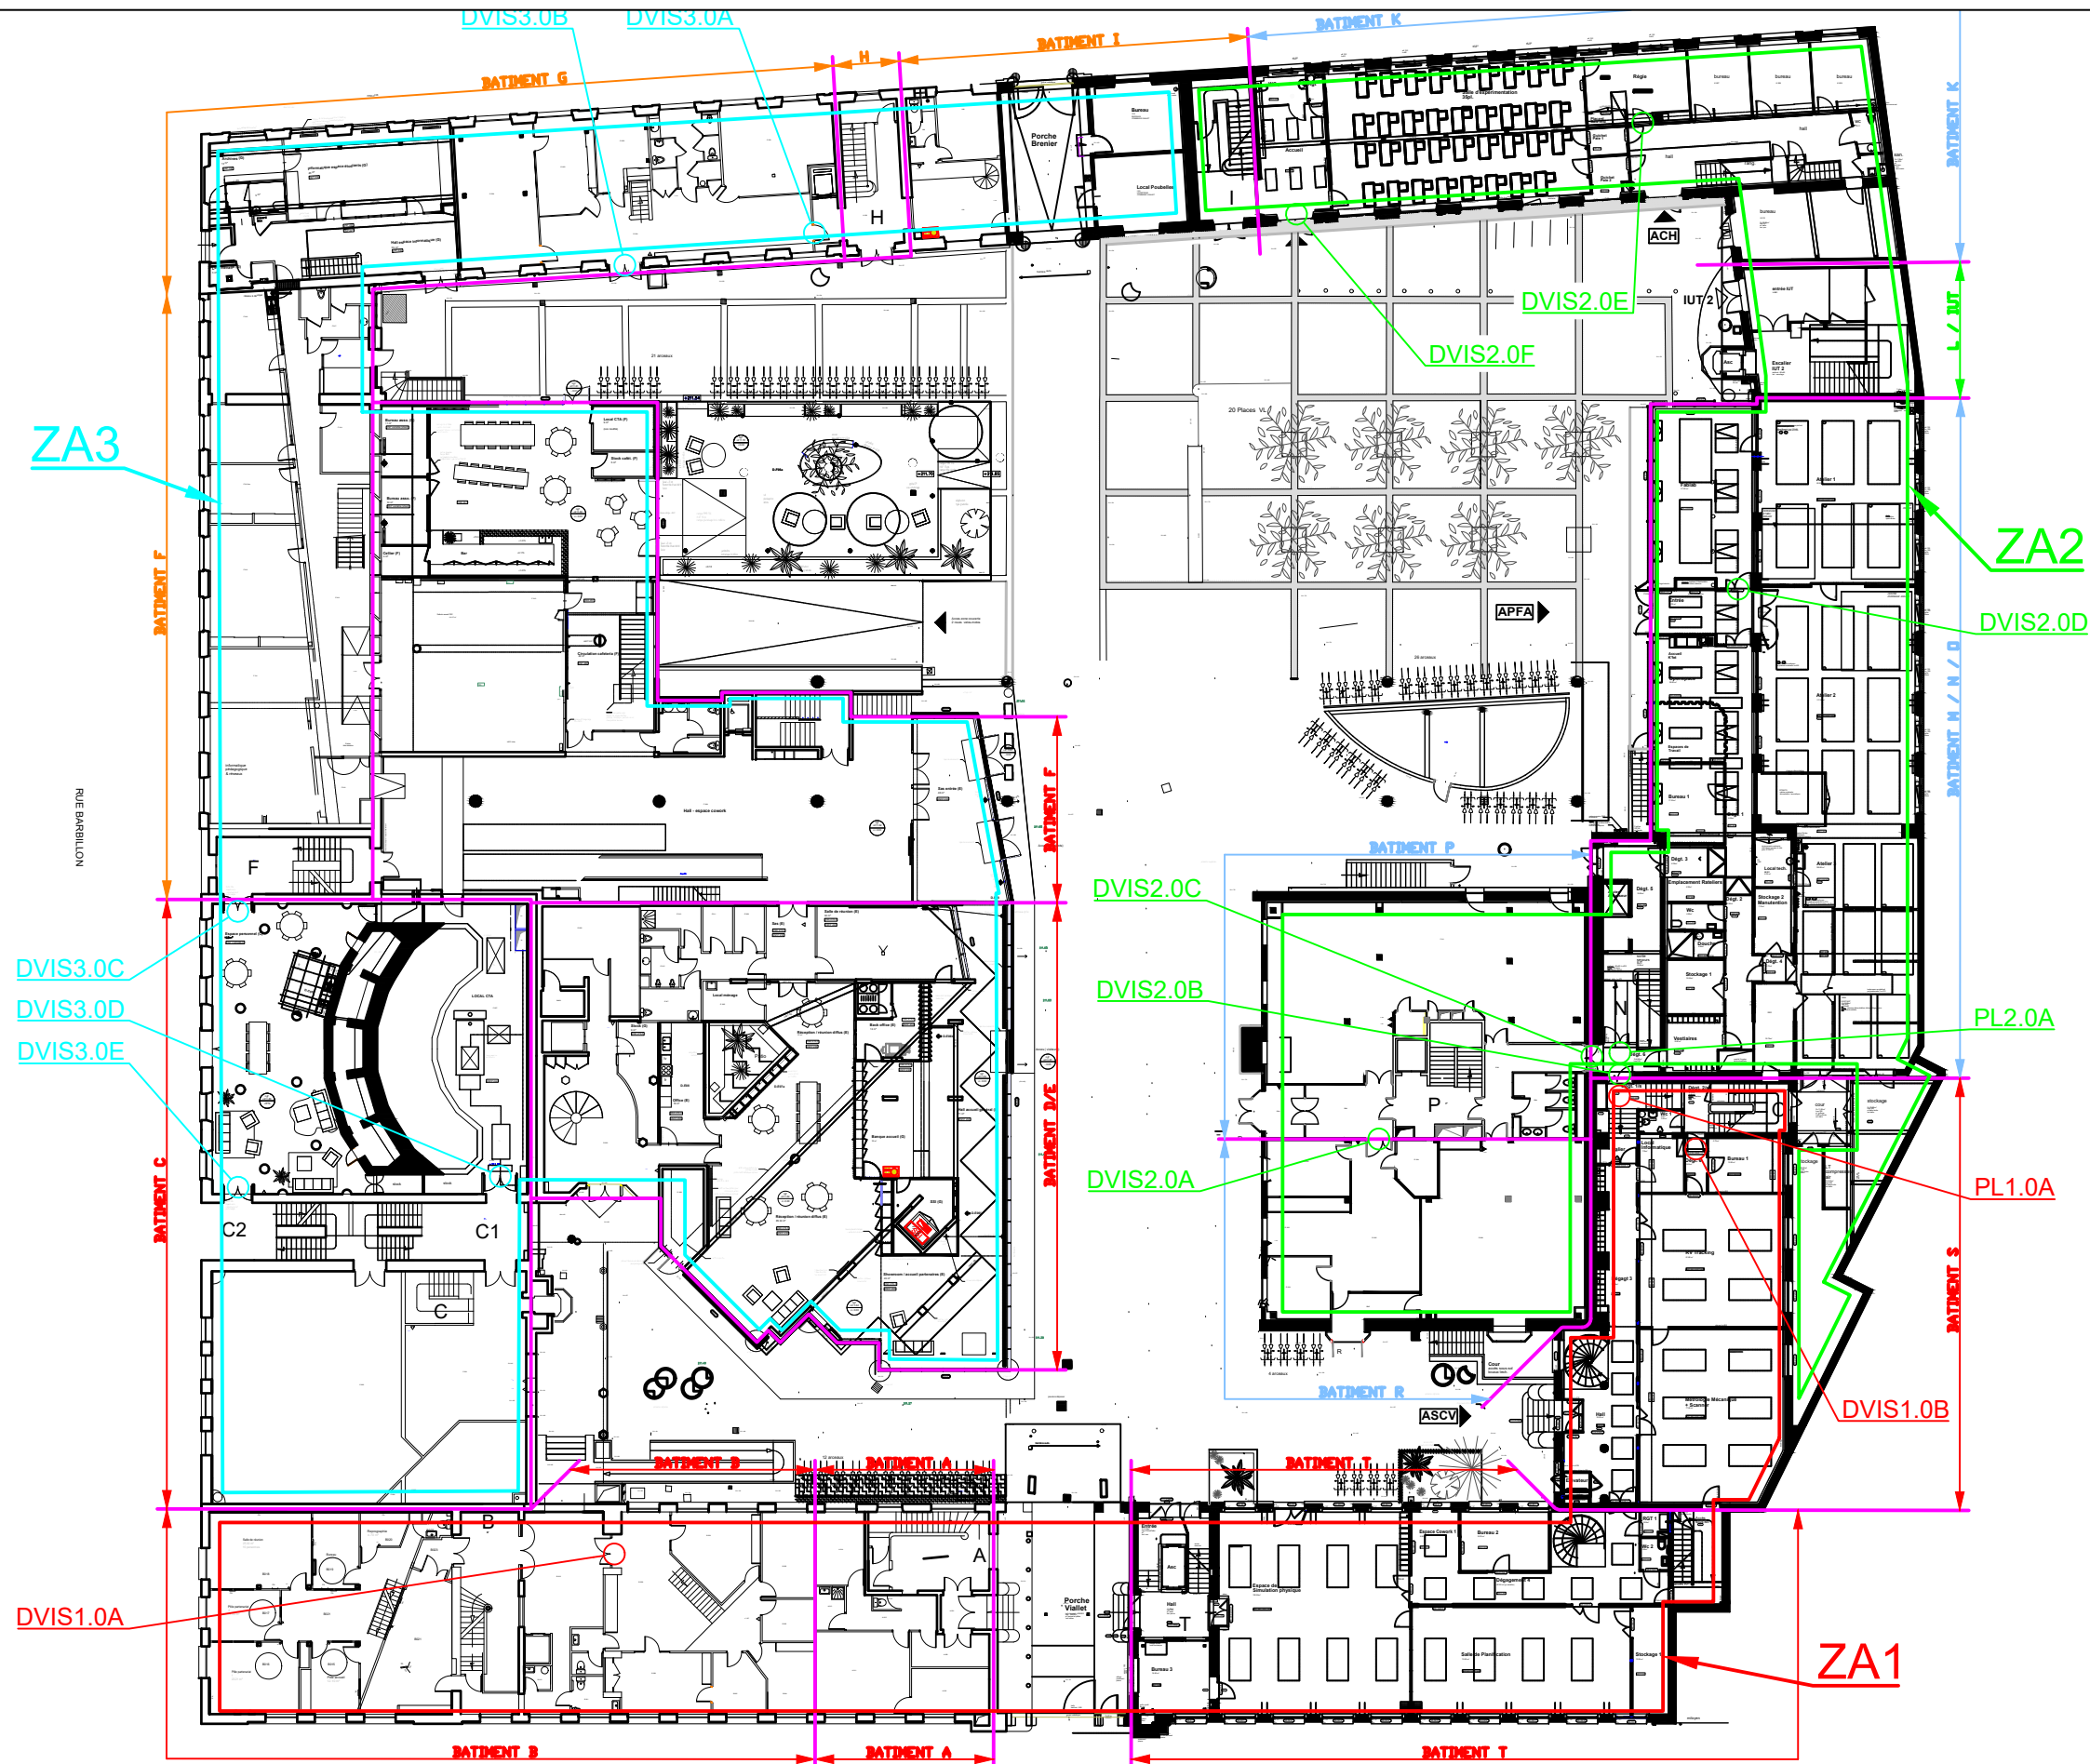

ZONES D'ALARME - RDC

RENOVATION DU SYSTEME DE SECURITE INCENDIE
GRENOBLE INP - 46 AVENUE FELIX VIALLET - 38000 GRENOBLE

NUMERO AFFAIRE

C25.13

N° DE PLAN

ELZ02


INDICE

A

FOLIO

3/9

MEZ

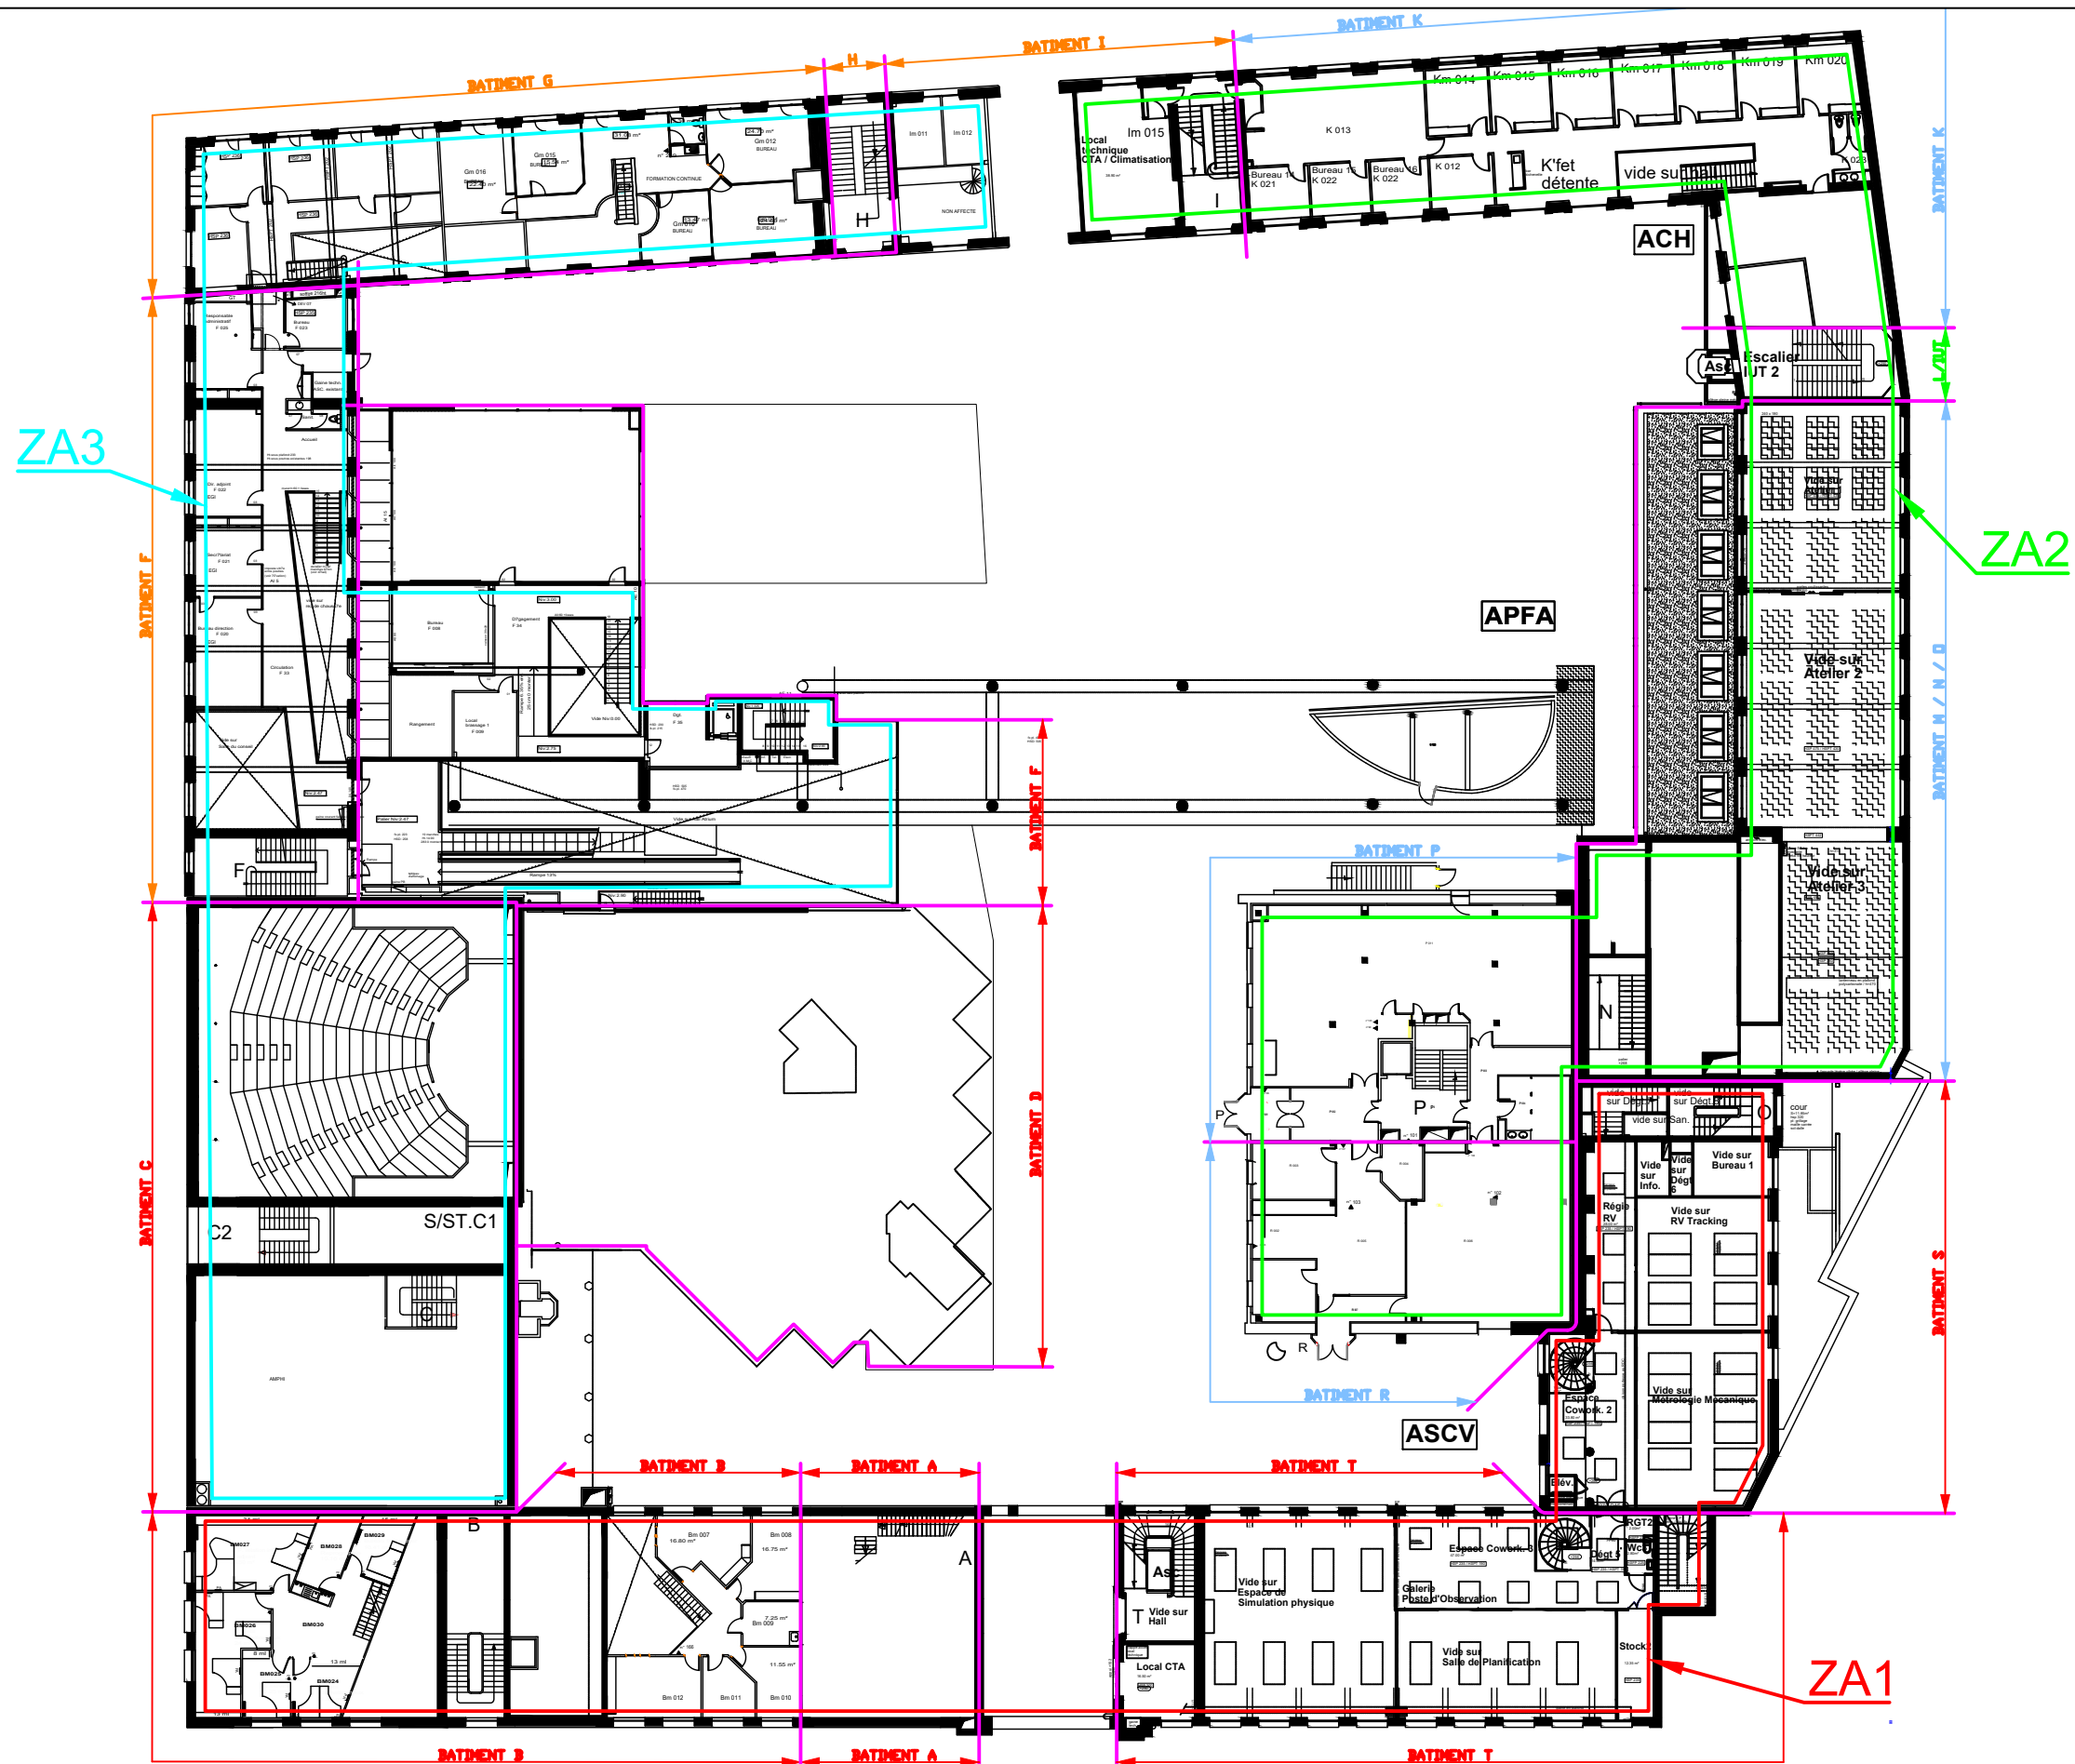

ZONES D'ALARME - MEZZANINE

RENOVATION DU SYSTEME DE SECURITE INCENDIE

GRENOBLE INP - 46 AVENUE FELIX VIALLET - 38000 GRENOBLE


NUMERO AFFAIRE	INDICE
C25.13	A
N° DE PLAN	FOLIO
ELZ03	4/9

ATTENTION
LE NIVEAU R+1
DU BATIMENT P CORRESPOND
AU NIVEAU MEZZANINE DU
SITE

R+1

ZA3

DVIS3.1B
DVIS3.1C
DVIS3.1D

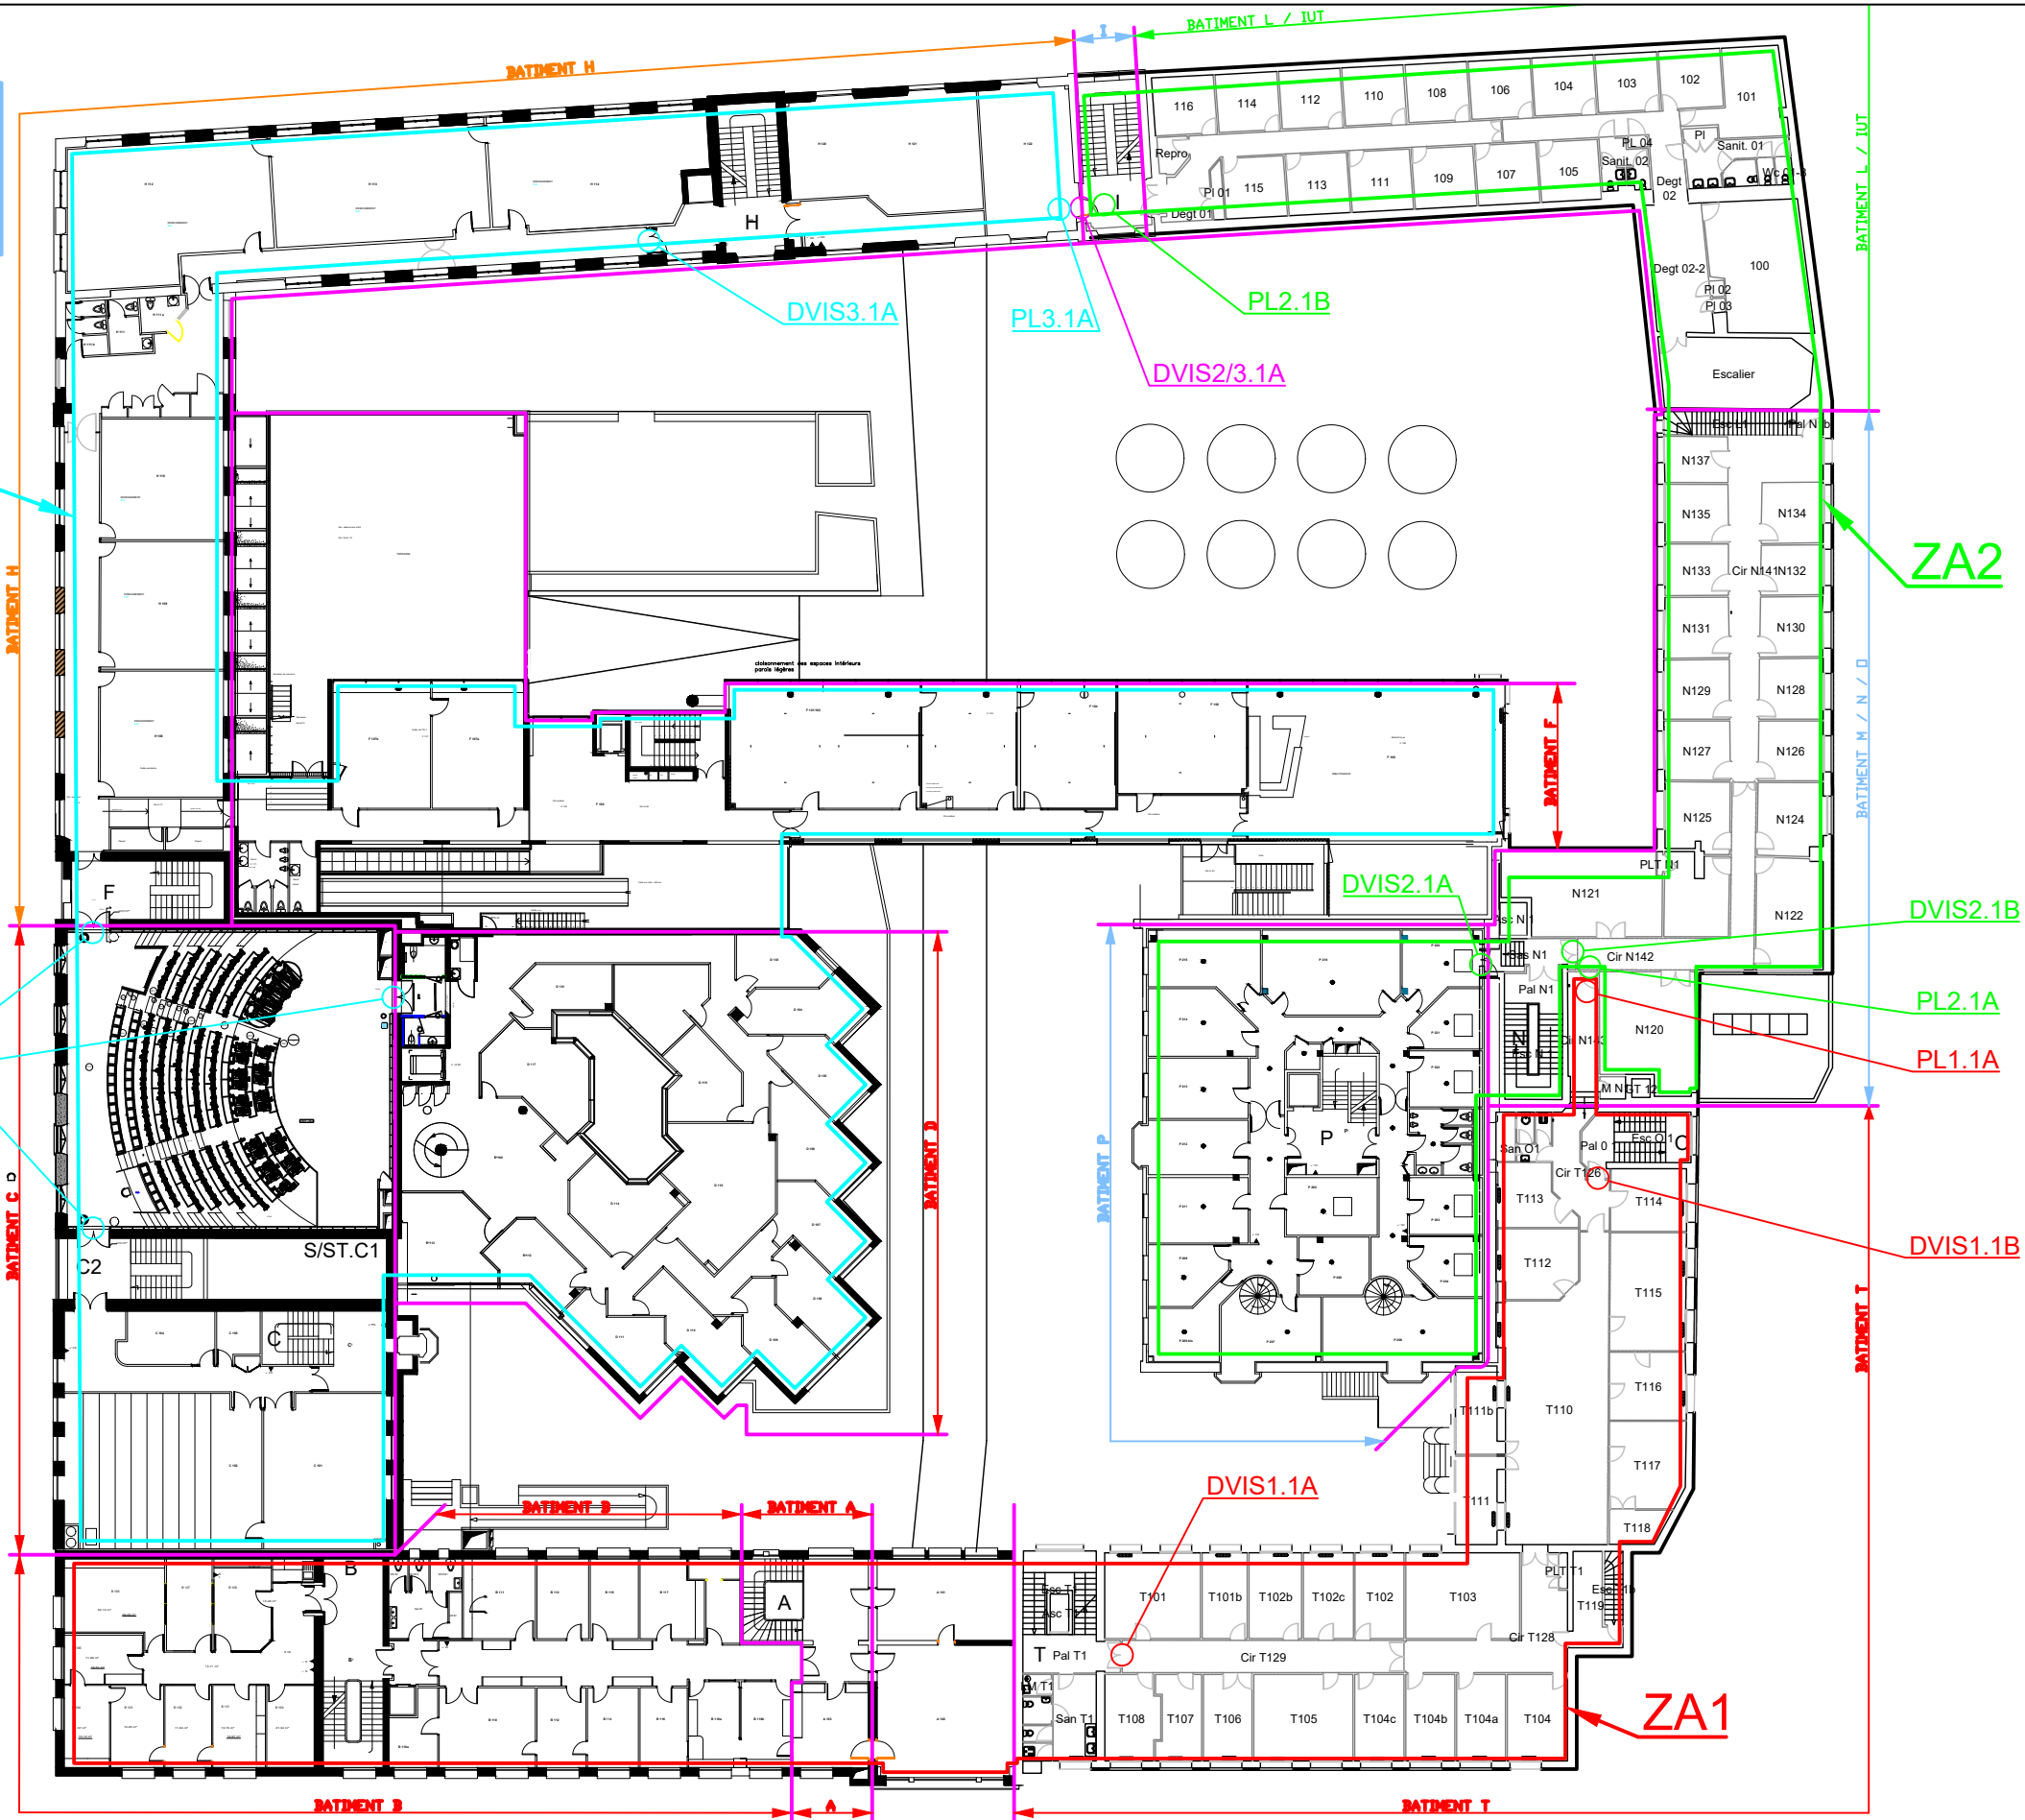

ZONES D'ALARME - R+1

RENOVATION DU SYSTEME DE SECURITE INCENDIE
GRENOBLE INP - 46 AVENUE FELIX VIALLET - 38000 GRENOBLE

NUMERO AFFAIRE
C25.13

N° DE PLAN
ELZ02

INDICE
A

FOLIO
5/9

ATTENTION
LE NIVEAU R+2
DU BATIMENT P CORRESPOND
AU NIVEAU R+1 DU SITE

R+2

ZC3

DVIS3.2A
DVIS3.2B

DVIS1.2A
PL1.2A

PL3.2A

PL2.2A

DVIS2/3.2A

ZC2

ZA1

Niveau 2



ZONES D'ALARME - R+2

RENOVATION DU SYSTEME DE SECURITE INCENDIE

GRENOBLE INP - 46 AVENUE FELIX VIALLET - 38000 GRENOBLE

NUMERO AFFAIRE
C25.13


N° DE PLAN
ELZ02

INDICE
A

FOLIO
6/9

ATTENTION
LE NIVEAU R+3
DU BATIMENT P CORRESPOND
AU NIVEAU R+2 DU SITE

R+3

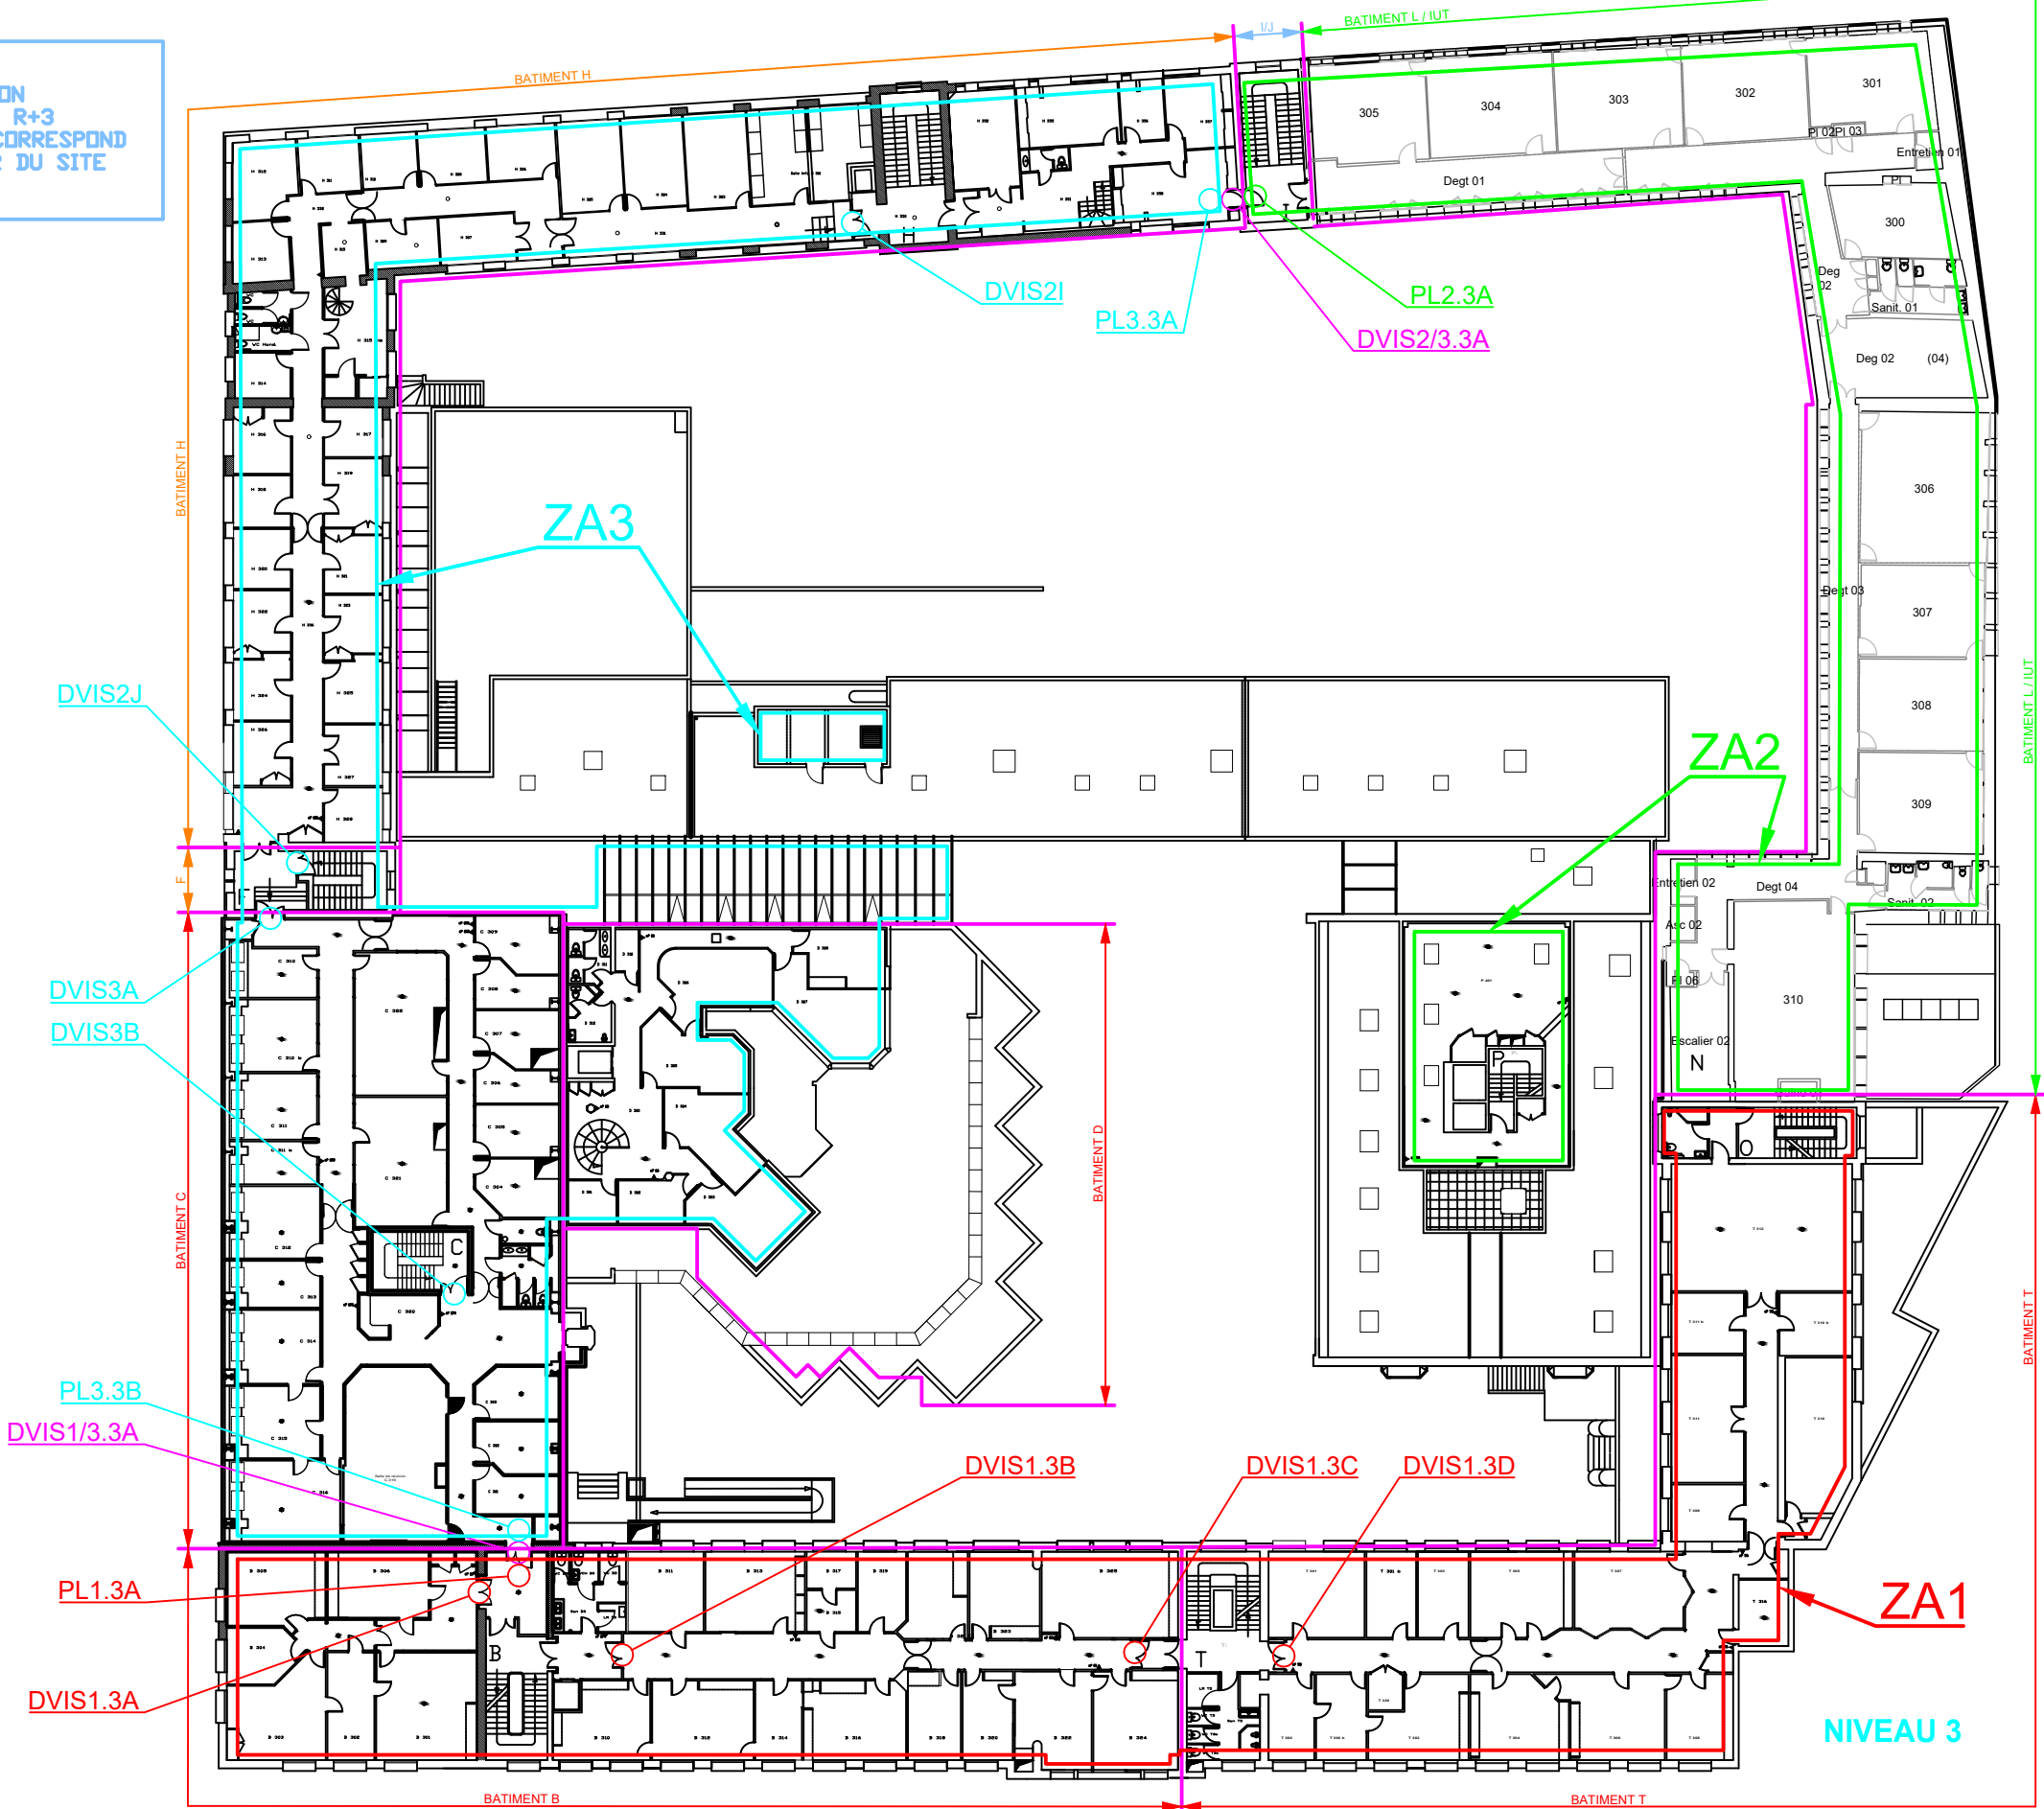


ZONES D'ALARME - R+3

RENOVATION DU SYSTEME DE SECURITE INCENDIE
GRENOBLE INP - 46 AVENUE FELIX VIALLET - 38000 GRENOBLE

NUMERO AFFAIRE	INDICE
C25.13	A
N° DE PLAN	FOLIO
ELZ02	7/9

R+4

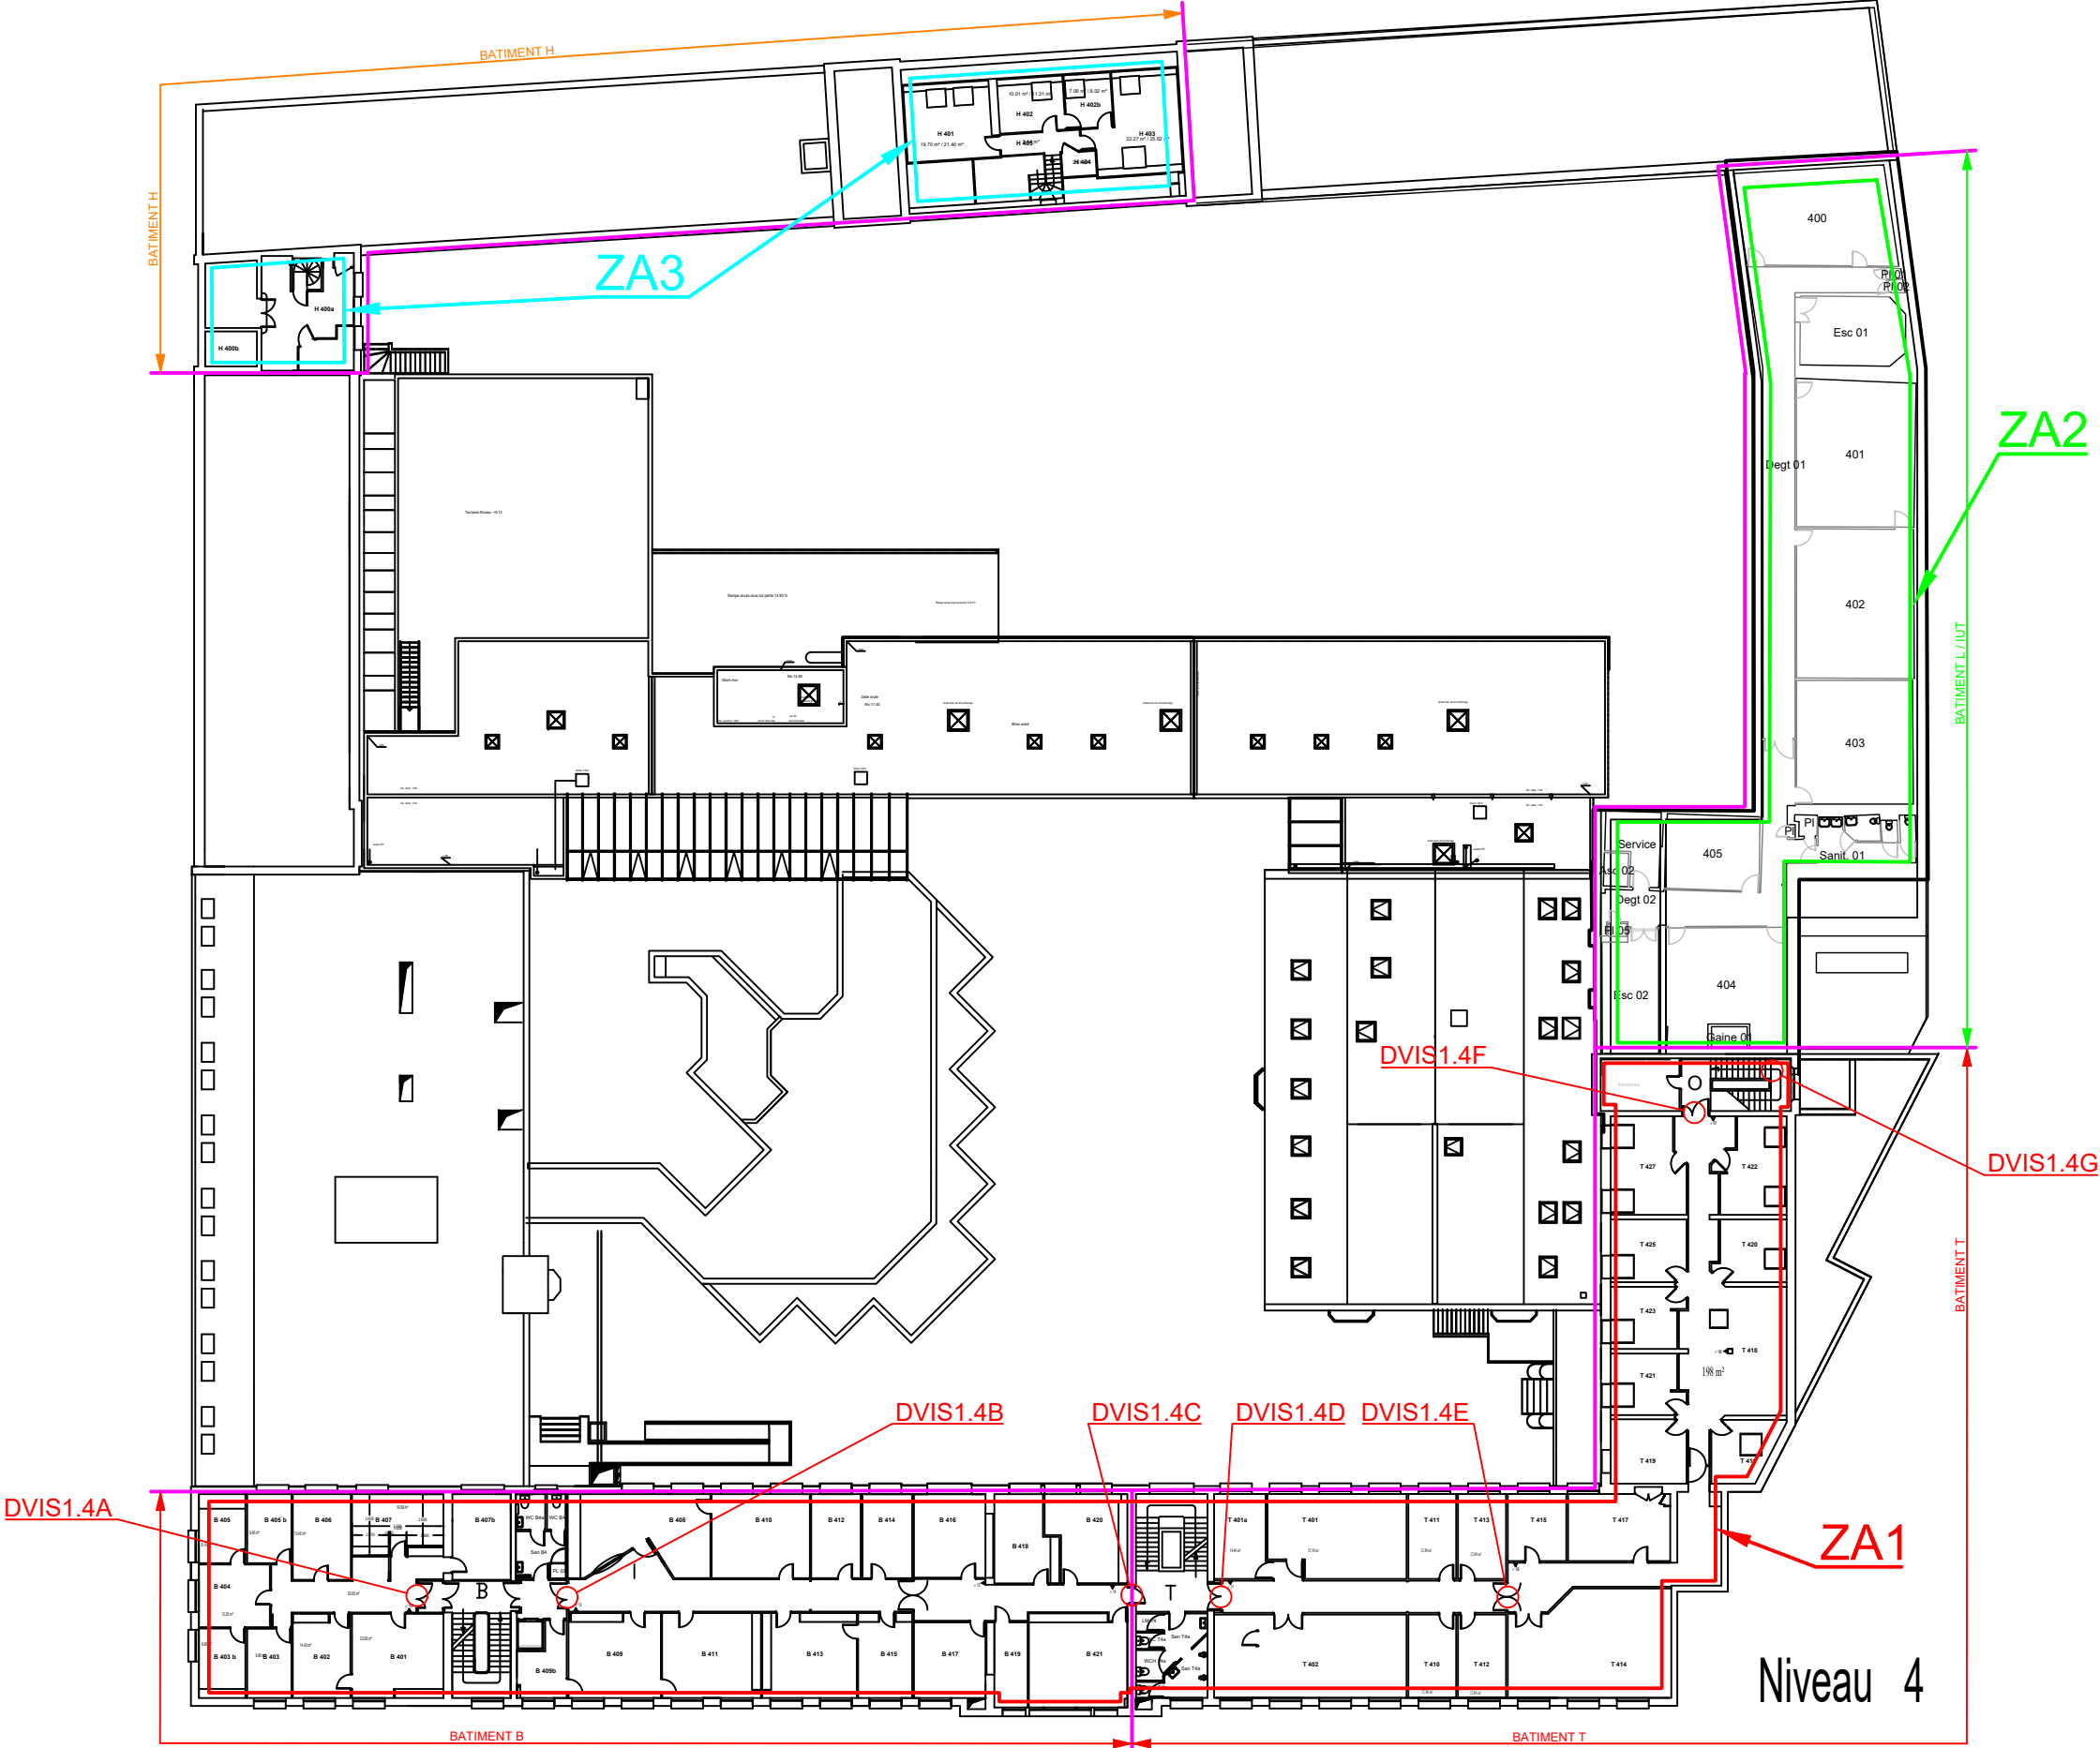


ZONES D'ALARME - R+4

RENOVATION DU SYSTEME DE SECURITE INCENDIE

GRENOBLE INP - 46 AVENUE FELIX VIALLET - 38000 GRENOBLE

NUMERO AFFAIRE	INDICE
C25.13	A
N° DE PLAN	FOLIO
ELZ02	8/9

R+5

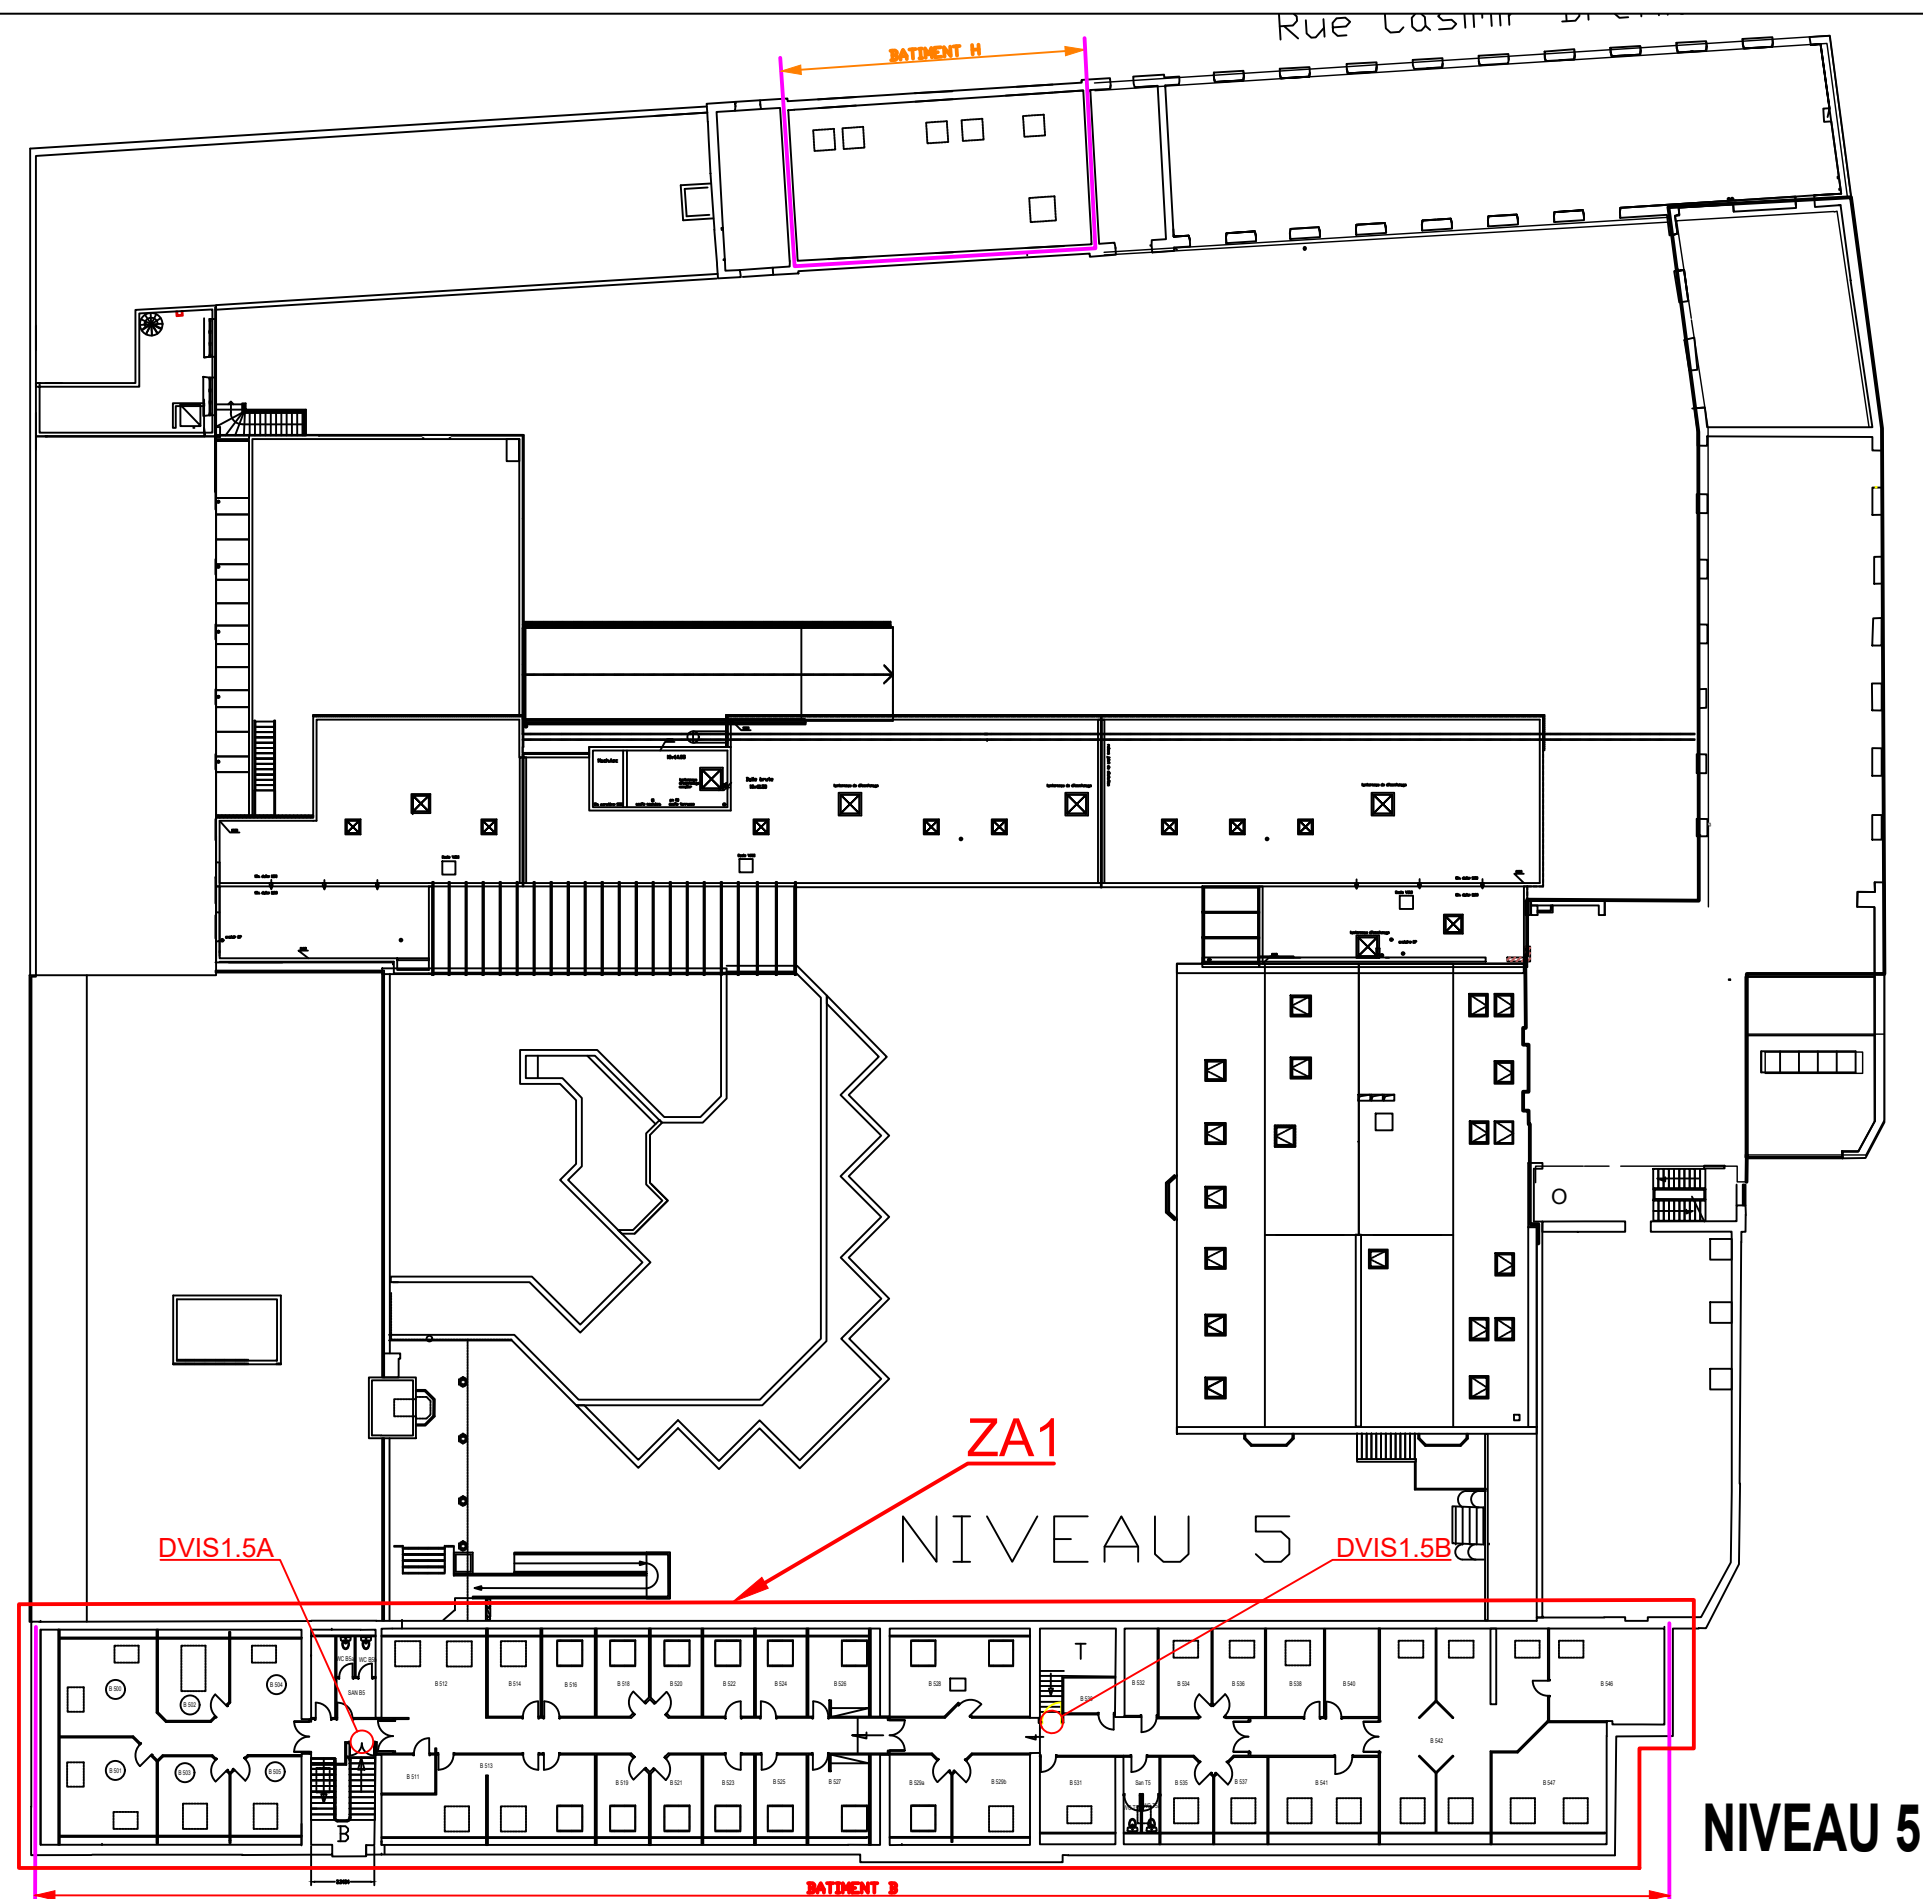

NIVEAU 5



ZONES D'ALARME - R+5

RENOVATION DU SYSTEME DE SECURITE INCENDIE

GRENOBLE INP - 46 AVENUE FELIX VIALLET - 38000 GRENOBLE

NUMERO AFFAIRE	INDICE
C25.13	A
N° DE PLAN	FOLIO
ELZ02	9/9