


 

MAITRE D'OUVRAGE



UNIVERSITE GRENOBLE ALPES
INSTITUT POLYTECHNIQUE DE GRENOBLE
46, AVENUE FELIX VIALLET
38000 GRENOBLE

COORDINATEUR SSI



76, RUE DGENERAL DE GAULLE
38220 VIZILLE
Tel : 06.22.86.71.99
Fax : 04.82.53.18.89
Email : contact@alpelec-concept.fr

A	10/2025	CREATION DU DOCUMENT	ALPELEC CONCEPT
IND.	DATE	DESIGNATION	ETABLI

PLAN DES ZONES DE COMPARTIMENTAGE


RENOVATION DU SYSTEME DE SECURITE INCENDIE

GRENOBLE INP - 46 AVENUE FELIX VIALLET - 38000 GRENOBLE

AFFAIRE N° : C25.13

PLAN N° : ELZ03

SS

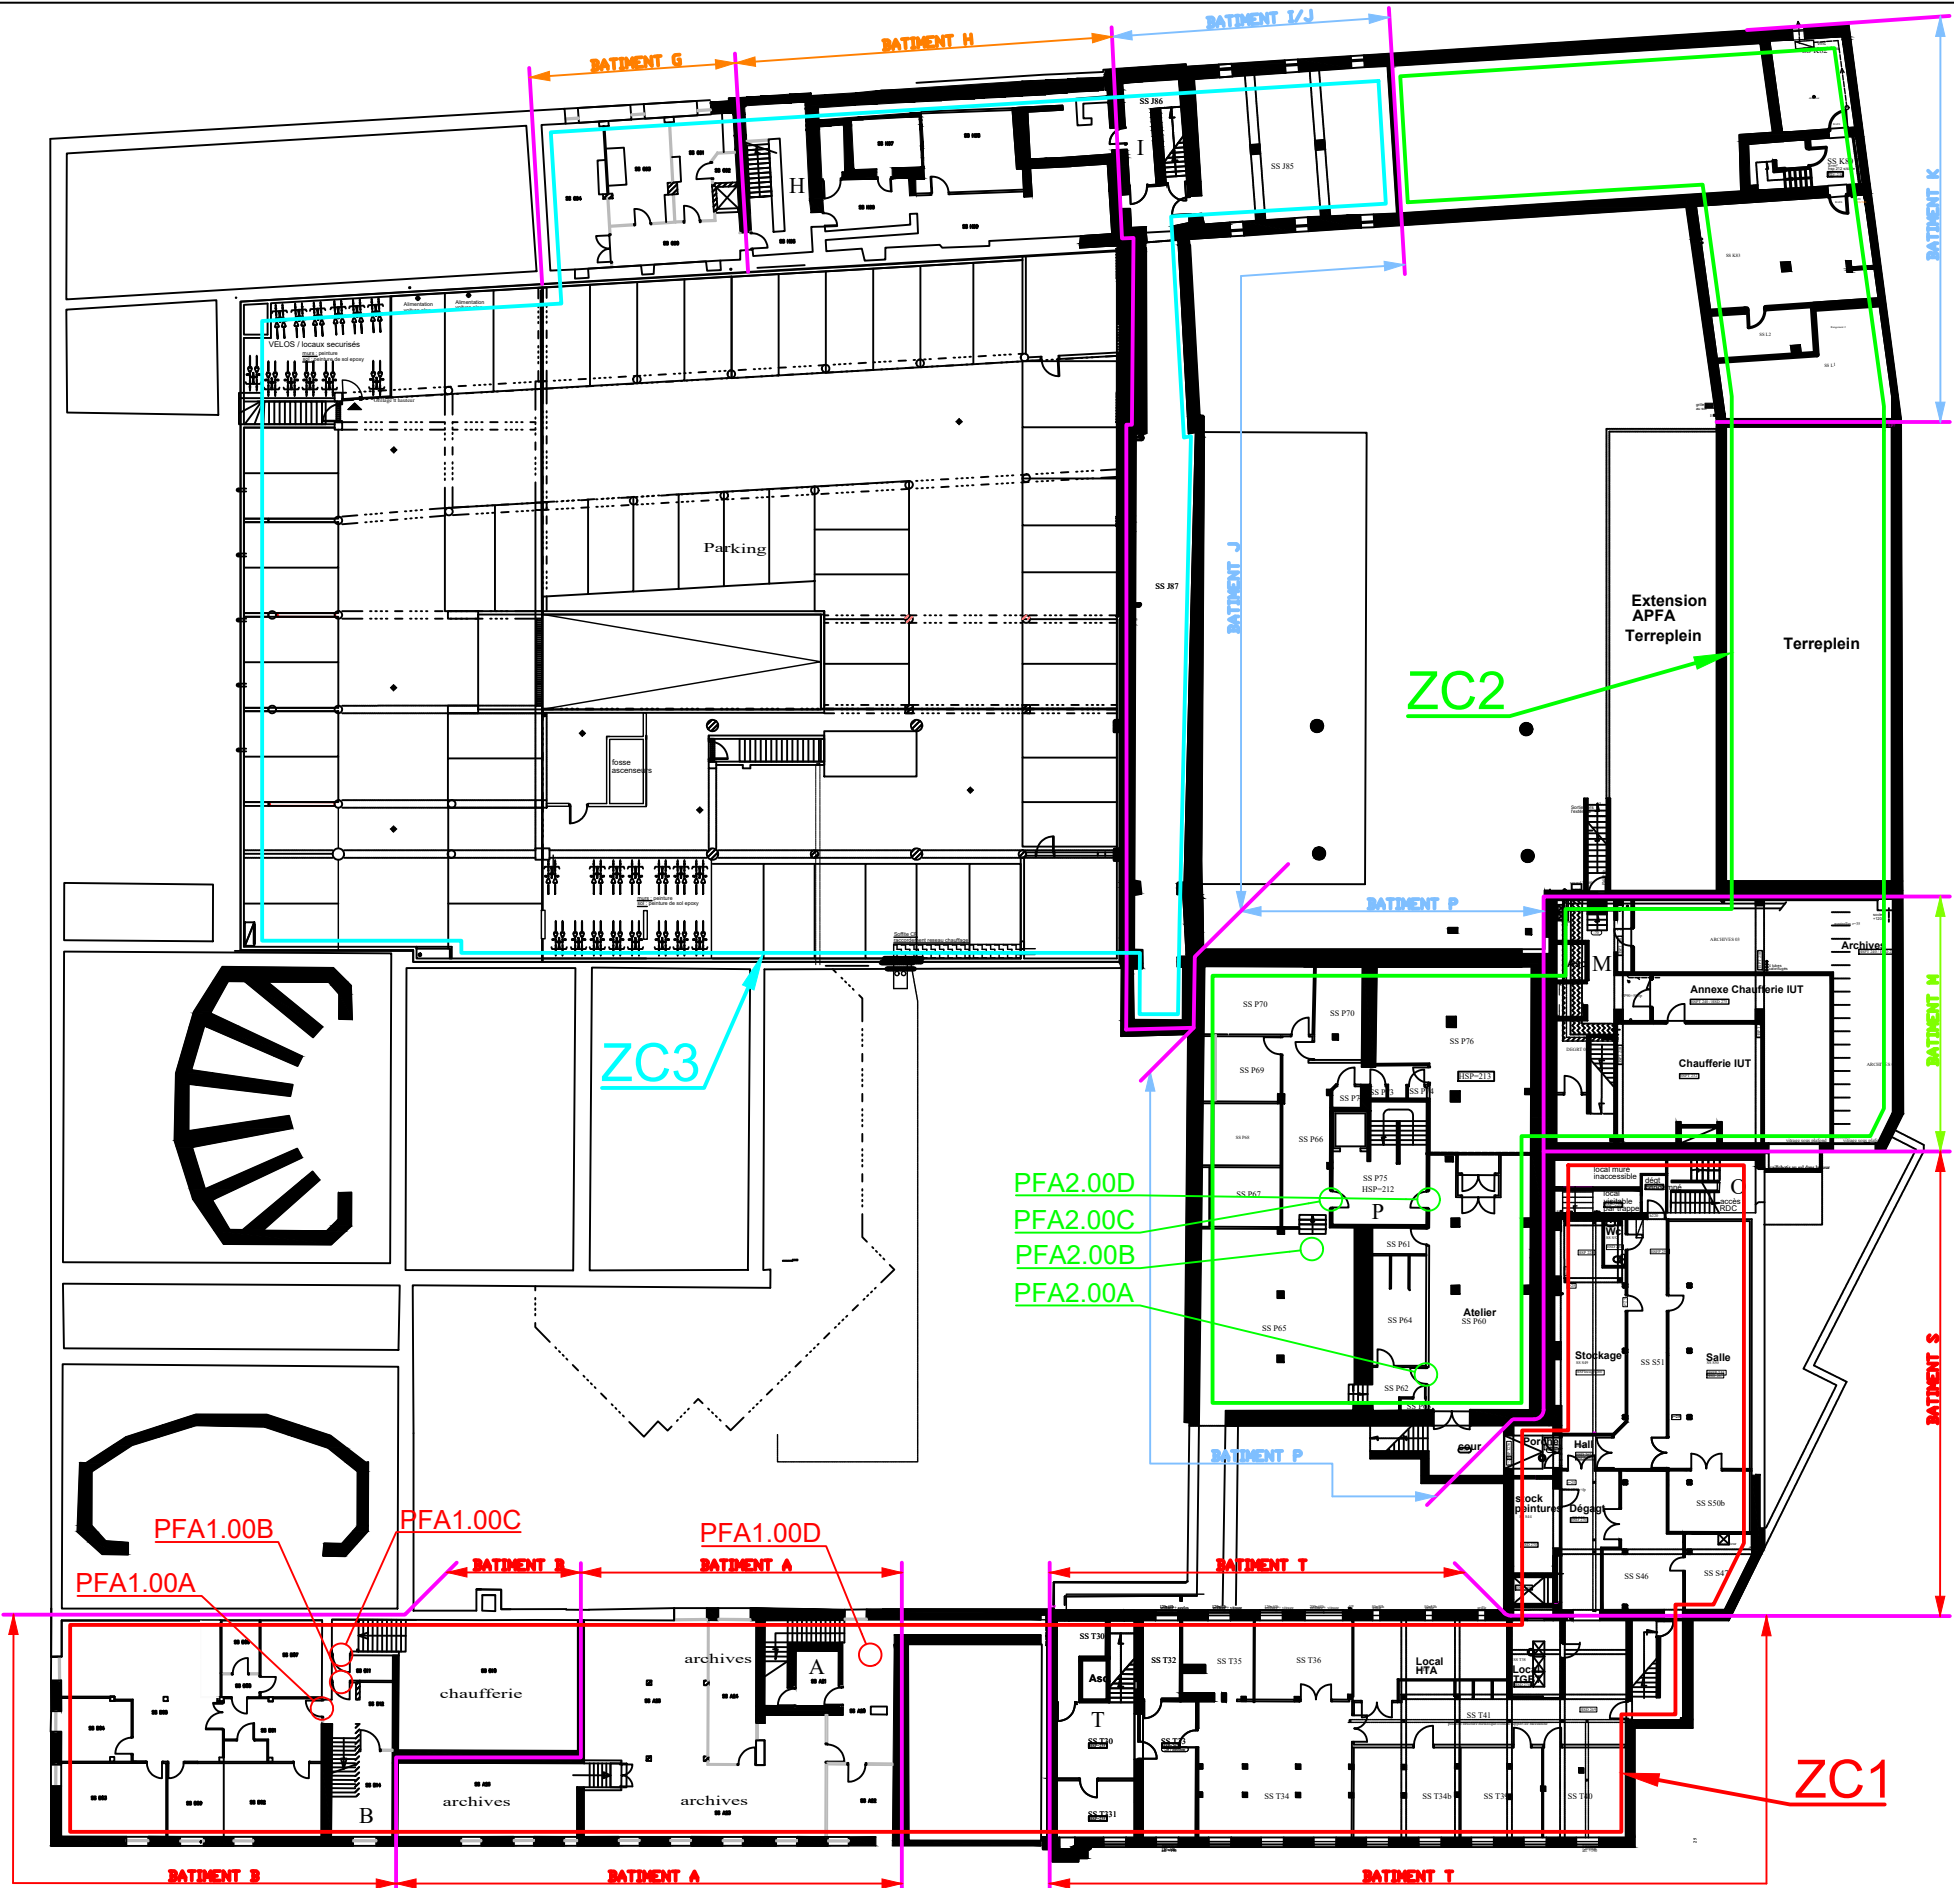

ZONES DE COMPARTIMENTAGE - SOUS-SOL

RENOVATION DU SYSTEME DE SECURITE INCENDIE
GRENOBLE INP - 46 AVENUE FELIX VIALLET - 38000 GRENOBLE

NUMERO AFFAIRE

C25.13

N° DE PLAN

ELZ03


INDICE

DCE

FOLIO

2/9

RDC

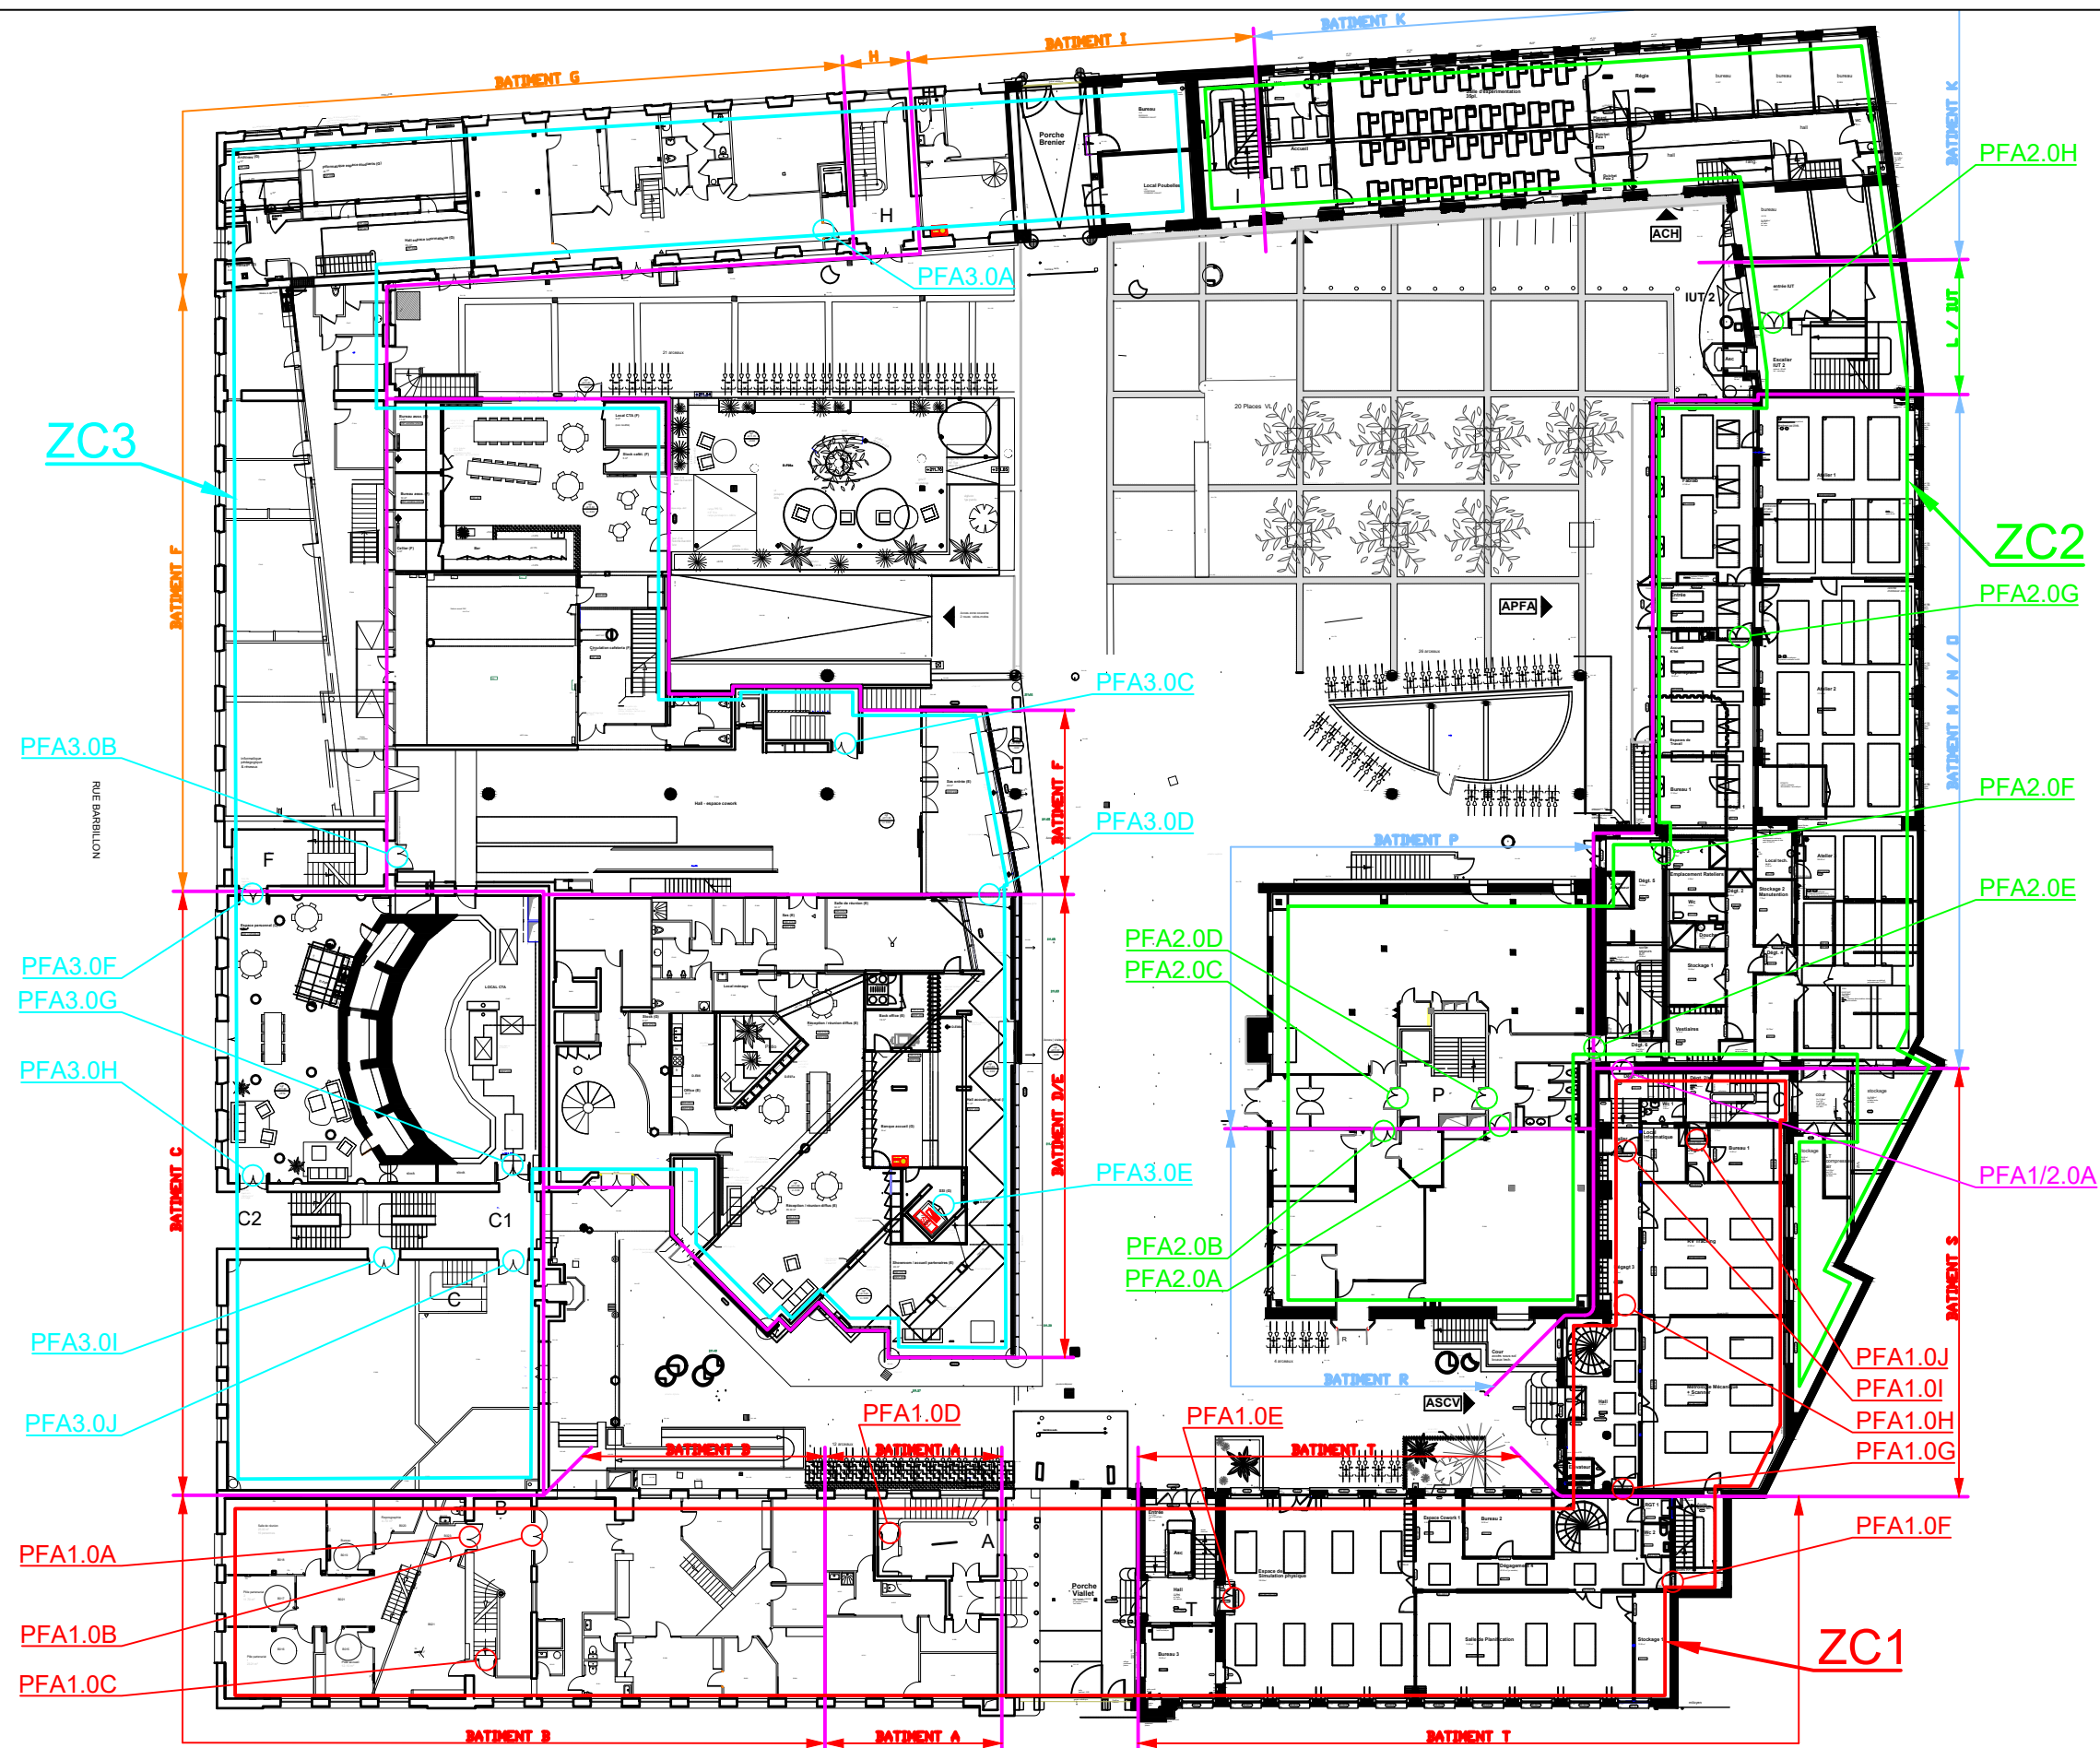

ZONES DE COMPARTIMENTAGE - RDC

RENOVATION DU SYSTEME DE SECURITE INCENDIE

GRENOBLE INP - 46 AVENUE FELIX VIALLET - 38000 GRENOBLE

NUMERO AFFAIRE

C25.13

N° DE PLAN

ELZ03

INDICE


DCE

FOLIO

3/9

ATTENTION
LE NIVEAU R+1
DU BATIMENT P CORRESPOND
AU NIVEAU MEZZANINE DU
SITE

R+1

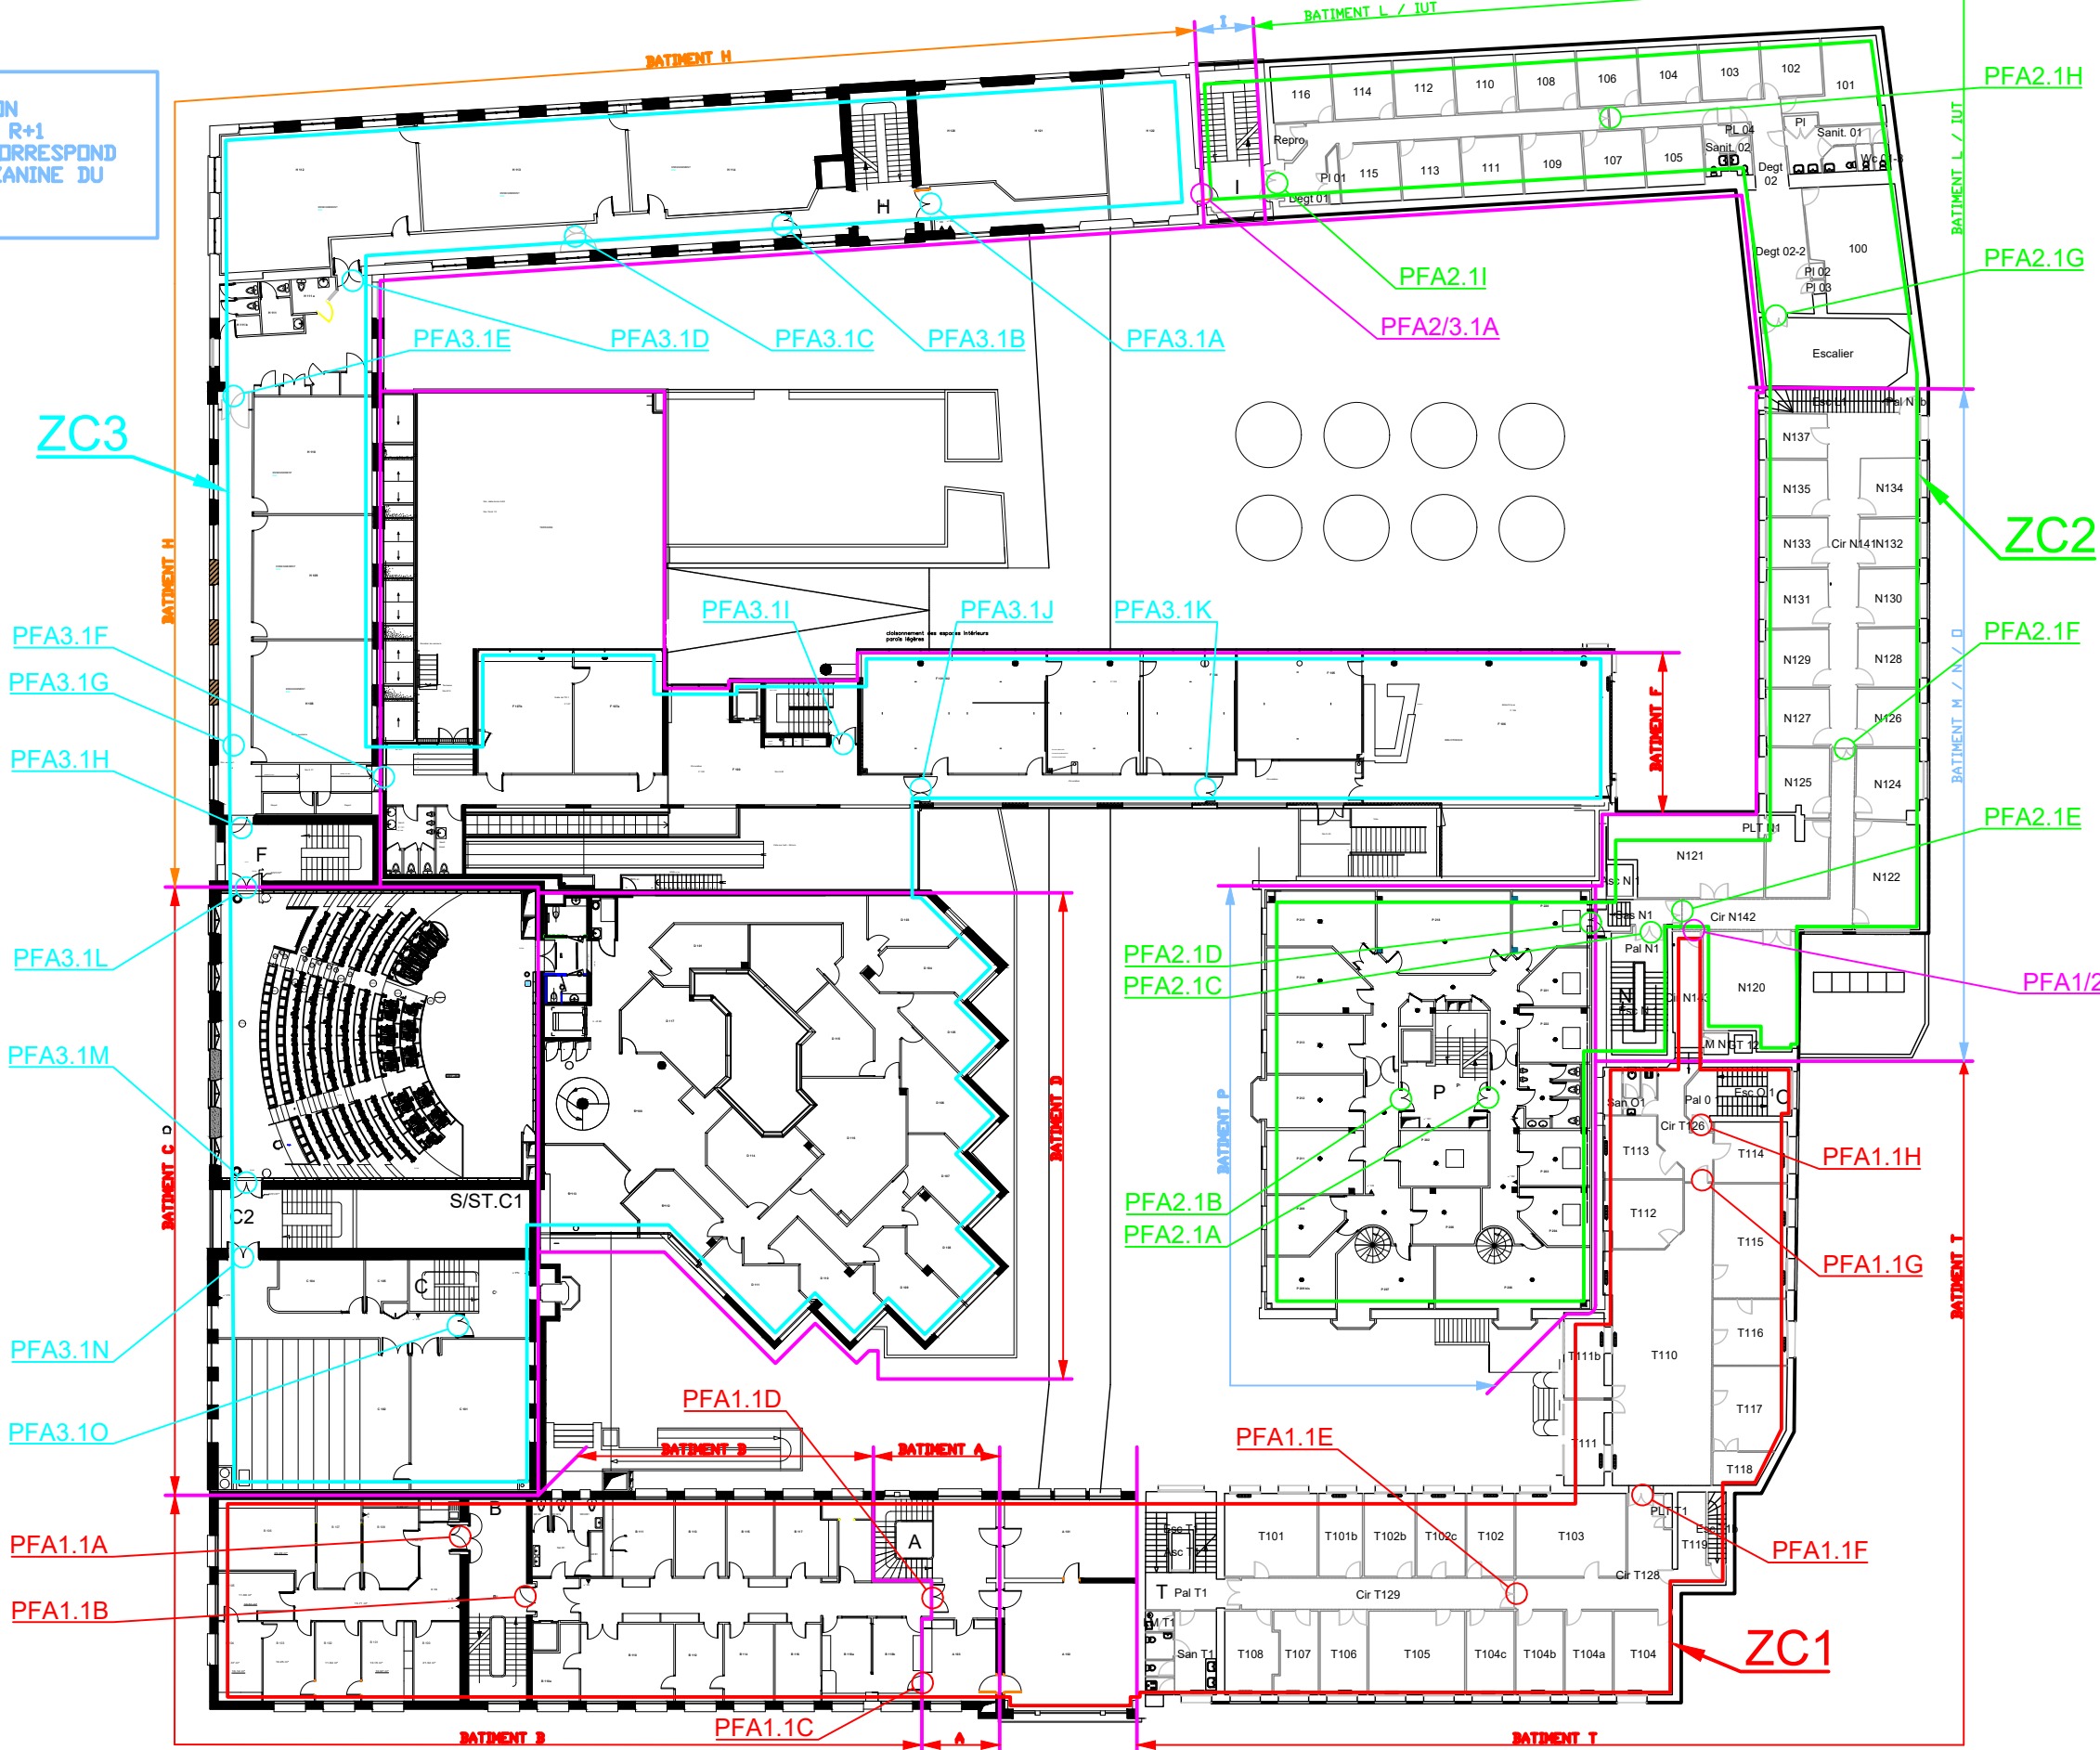

ZONES DE COMPARTIMENTAGE - R+1

RENOVATION DU SYSTEME DE SECURITE INCENDIE
GRENOBLE INP - 46 AVENUE FELIX VIALLET - 38000 GRENOBLE

NUMERO AFFAIRE

C25.13

N° DE PLAN

ELZ03

NDICE


DCE

FOLIO

5/9

ATTENTION
LE NIVEAU R+2
DU BATIMENT P CORRESPOND
AU NIVEAU R+1 DU SITE

R+2

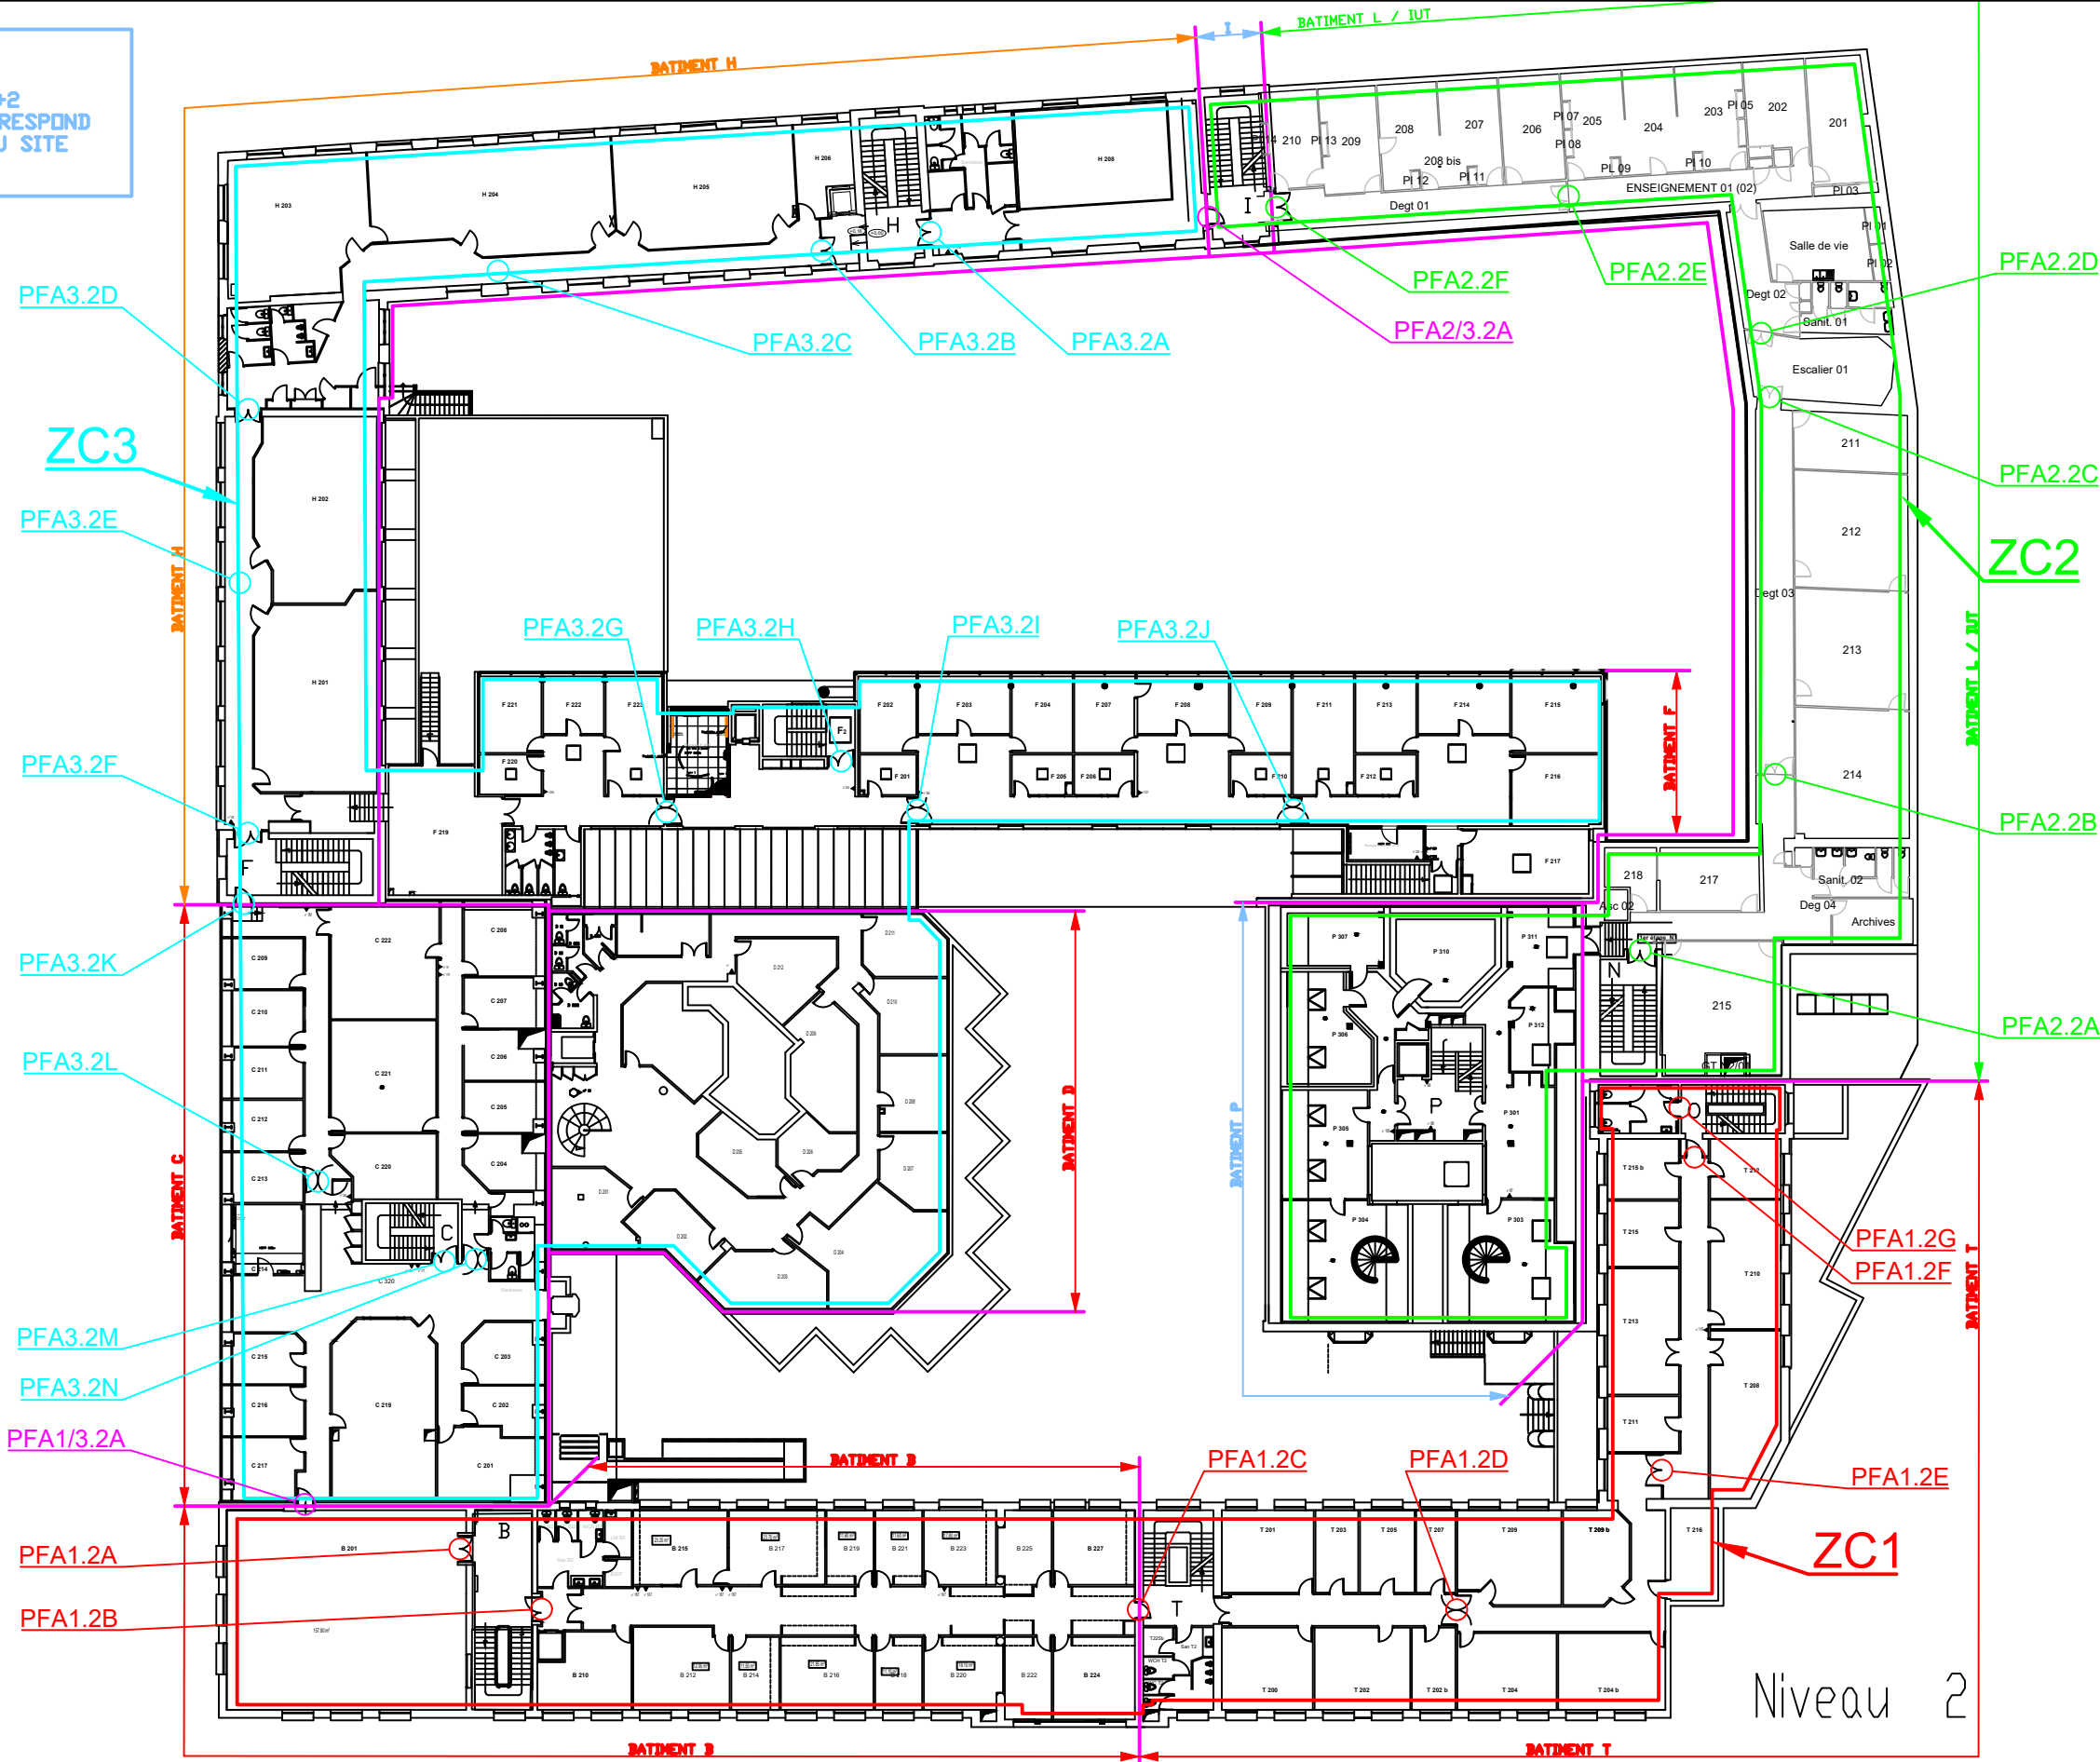

Niveau 2



ZONES DE COMPARTIMENTAGE - R+2

RENOVATION DU SYSTEME DE SECURITE INCENDIE

GRENOBLE INP - 46 AVENUE FELIX VIALLET - 38000 GRENOBLE

NUMERO AFFAIRE
C25.13


N° DE PLAN
ELZ03

INDICE
DCE

FOLIO
6/9

ATTENTION
LE NIVEAU R+3
DU BATIMENT P CORRESPOND
AU NIVEAU R+2 DU SITE

R+3

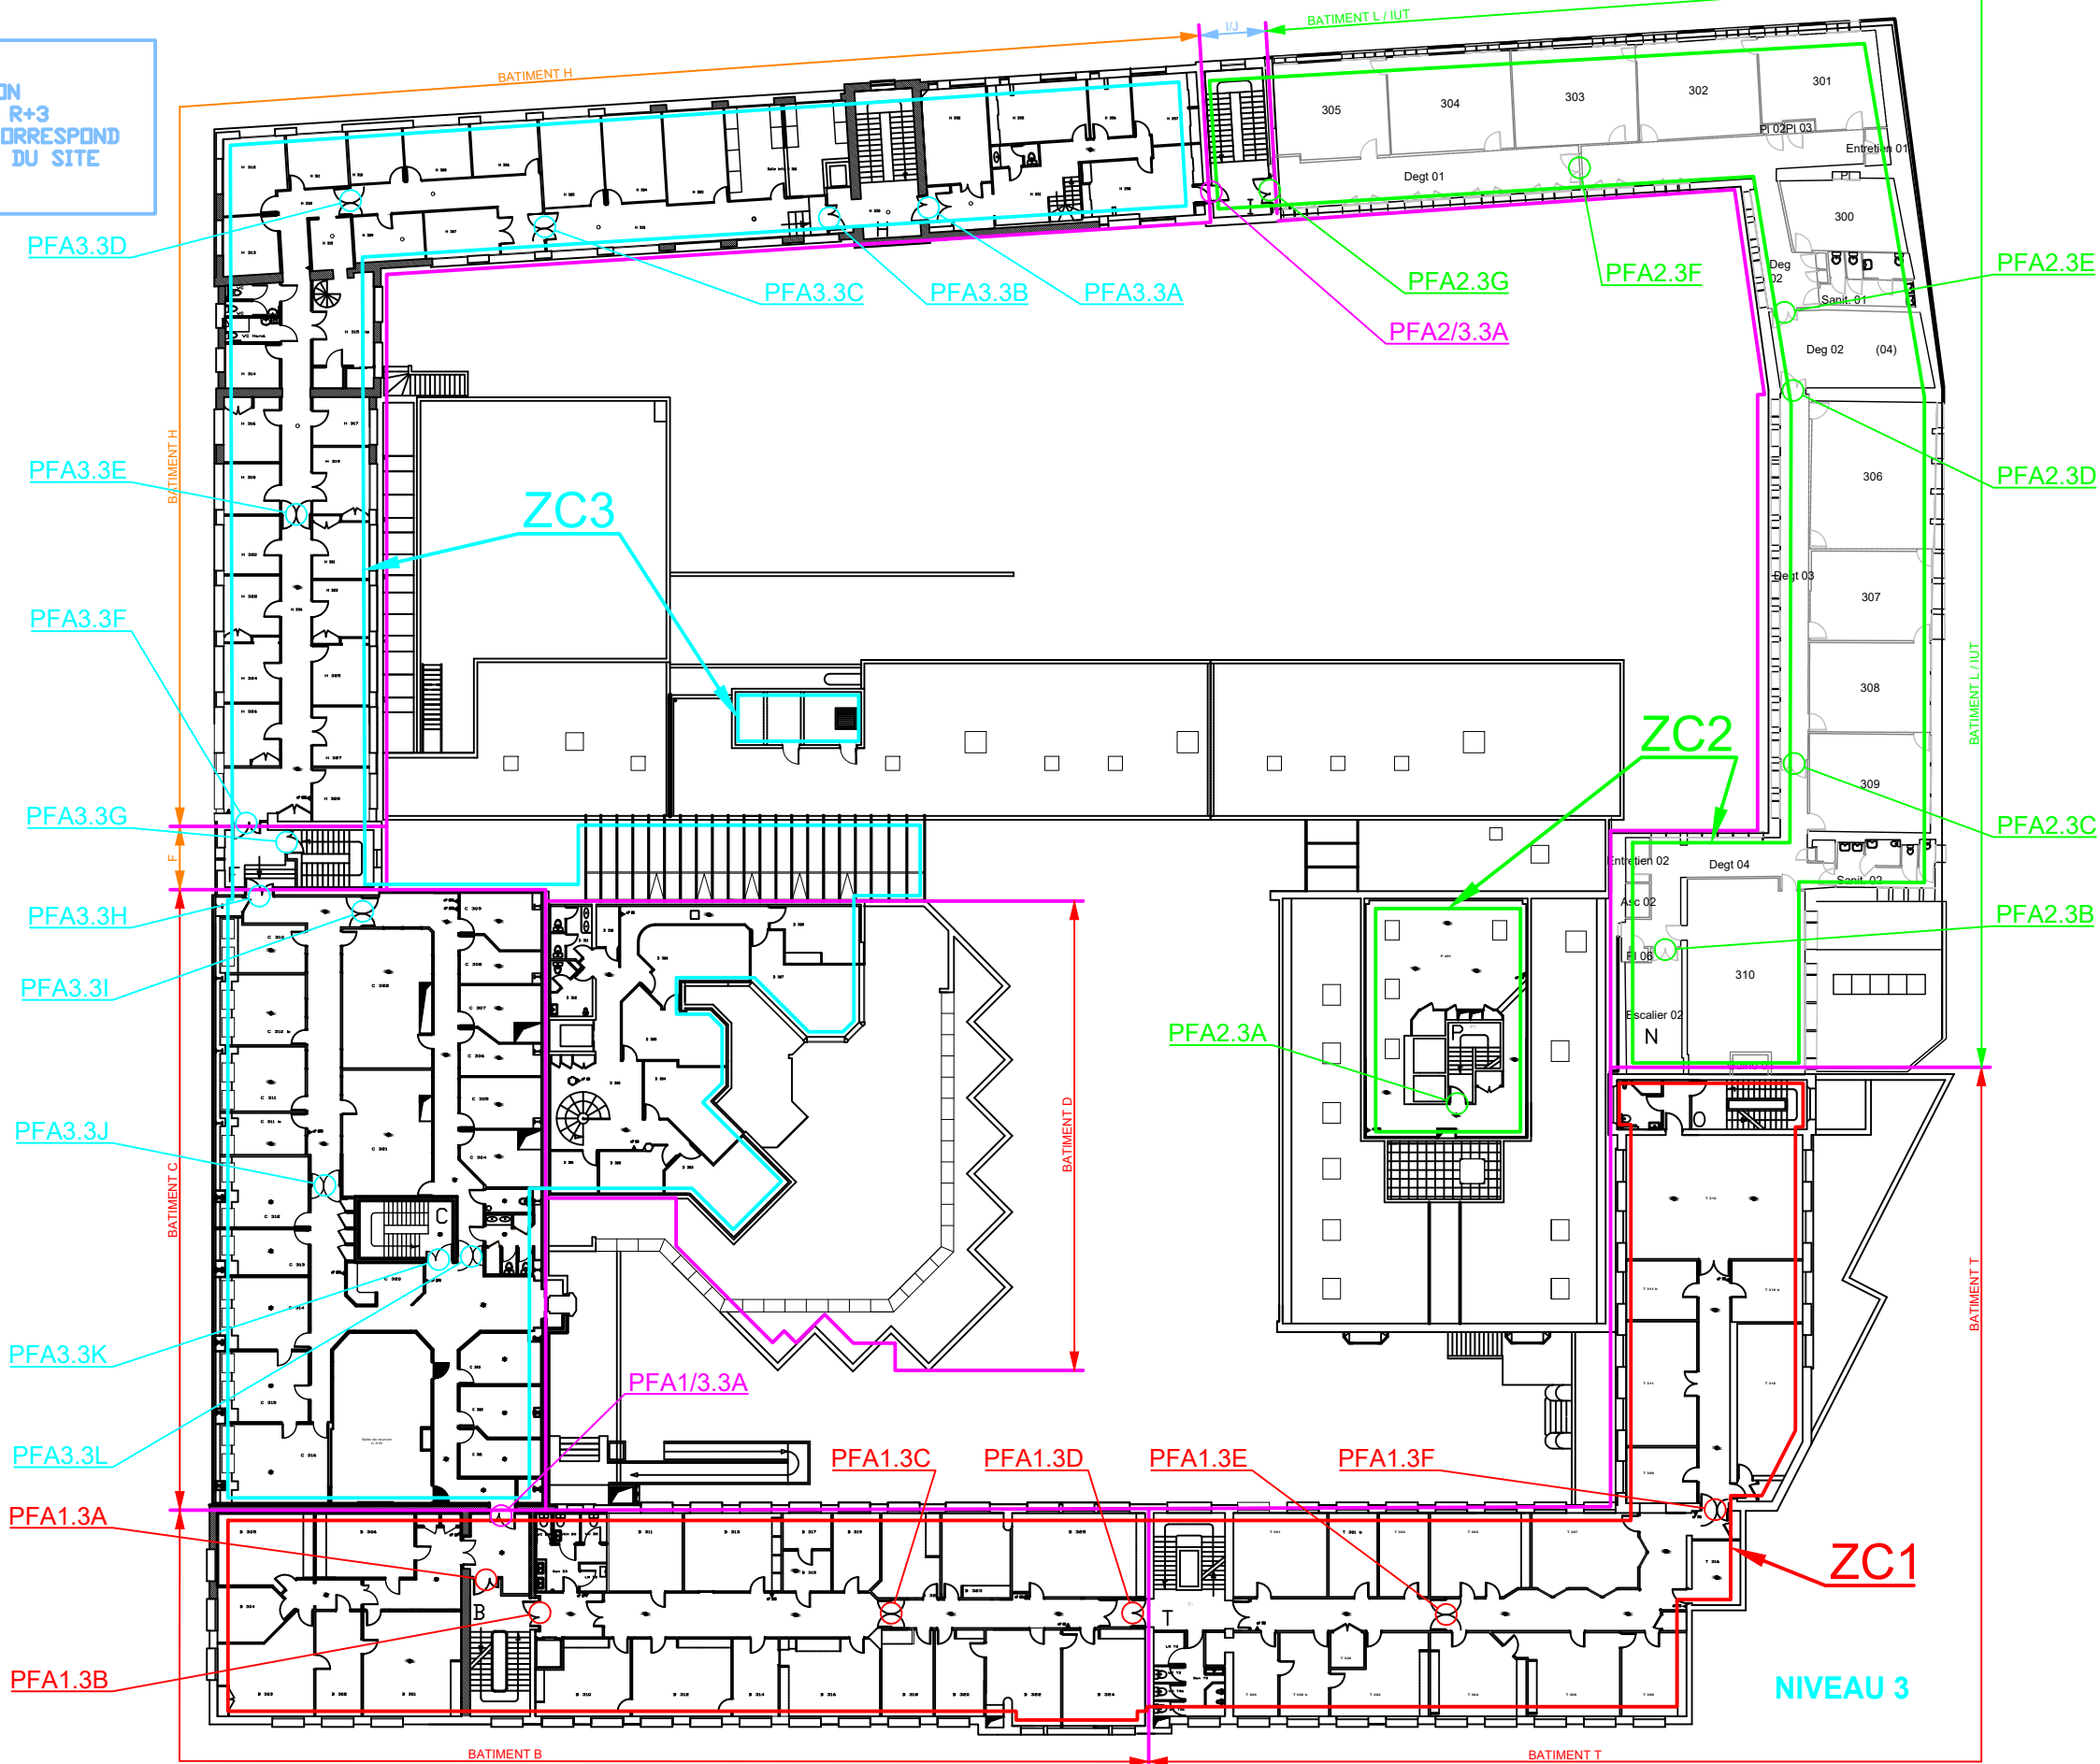

ZONES DE COMPARTIMENTAGE - R+3

RENOVATION DU SYSTEME DE SECURITE INCENDIE

GRENOBLE INP - 46 AVENUE FELIX VIALLET - 38000 GRENOBLE


NUMERO AFFAIRE
C25.13

N° DE PLAN
ELZ03

INDICE
DCE

FOLIO
7/9

R+4

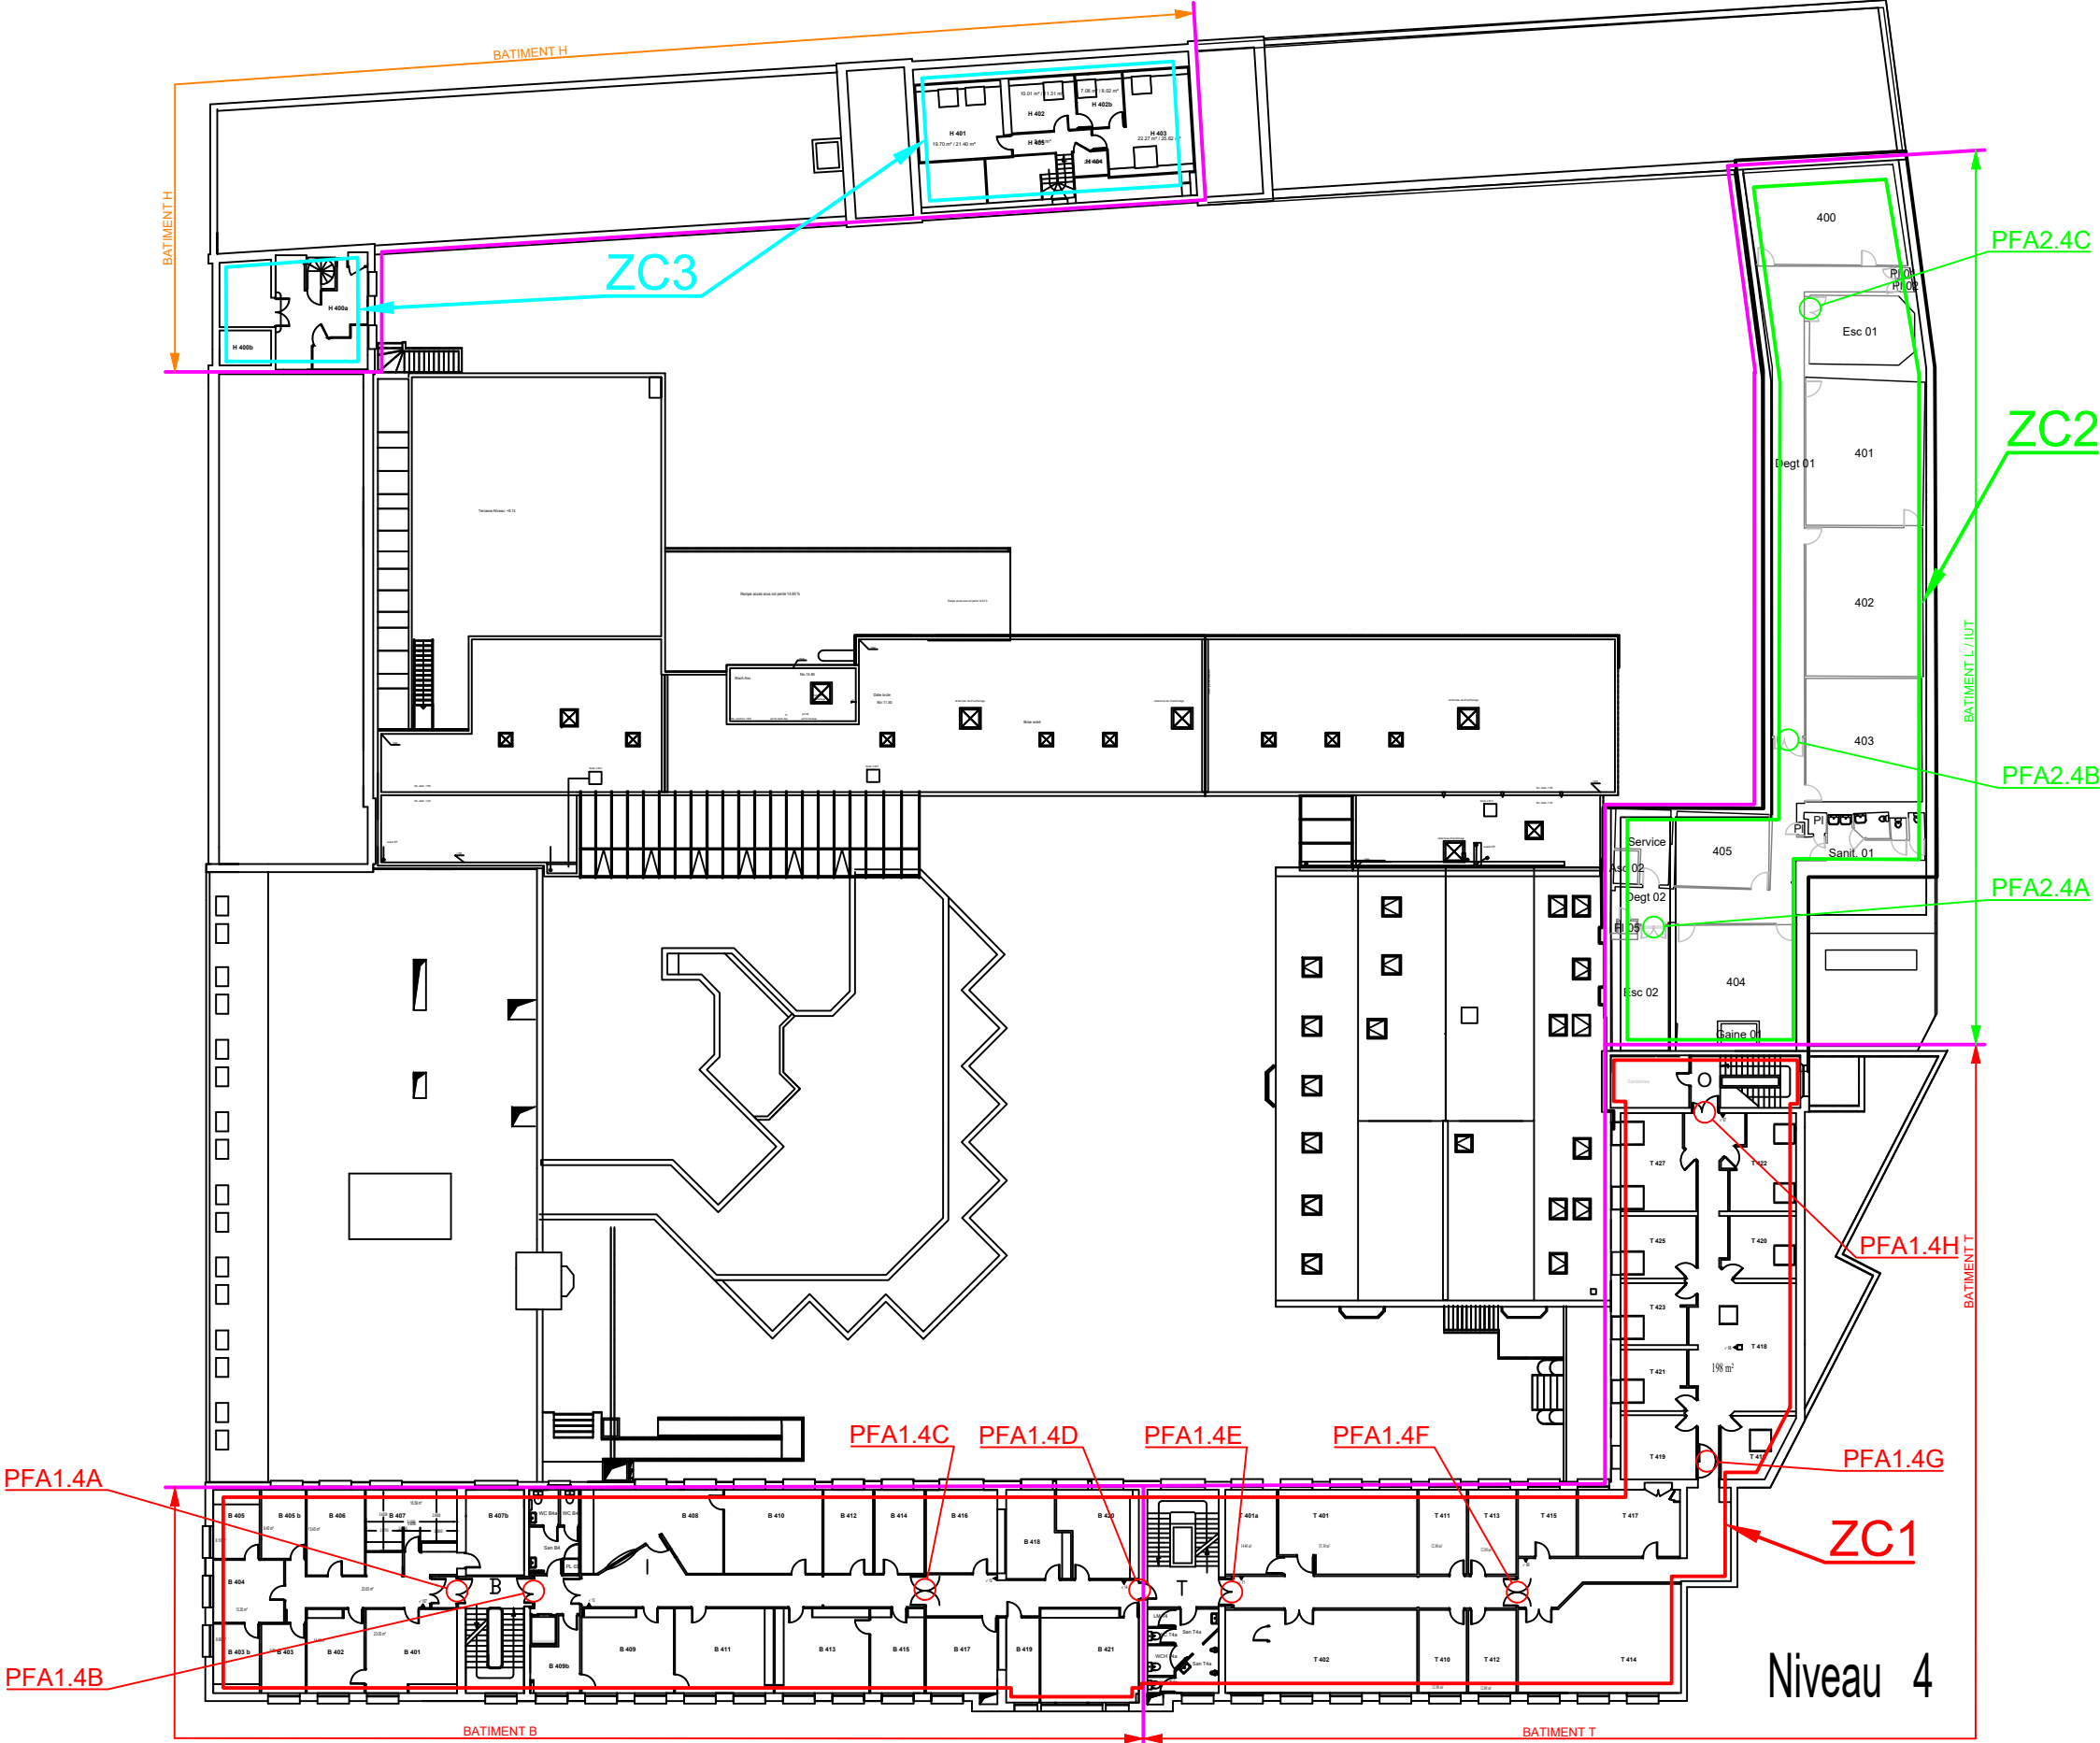


ZONES DE COMPARTIMENTAGE - R+4

RENOVATION DU SYSTEME DE SECURITE INCENDIE

GRENOBLE INP - 46 AVENUE FELIX VIALLET - 38000 GRENOBLE

NUMERO AFFAIRE	INDICE
C25.13	DCE
N° DE PLAN	FOLIO
ELZ03	8/9

R+5

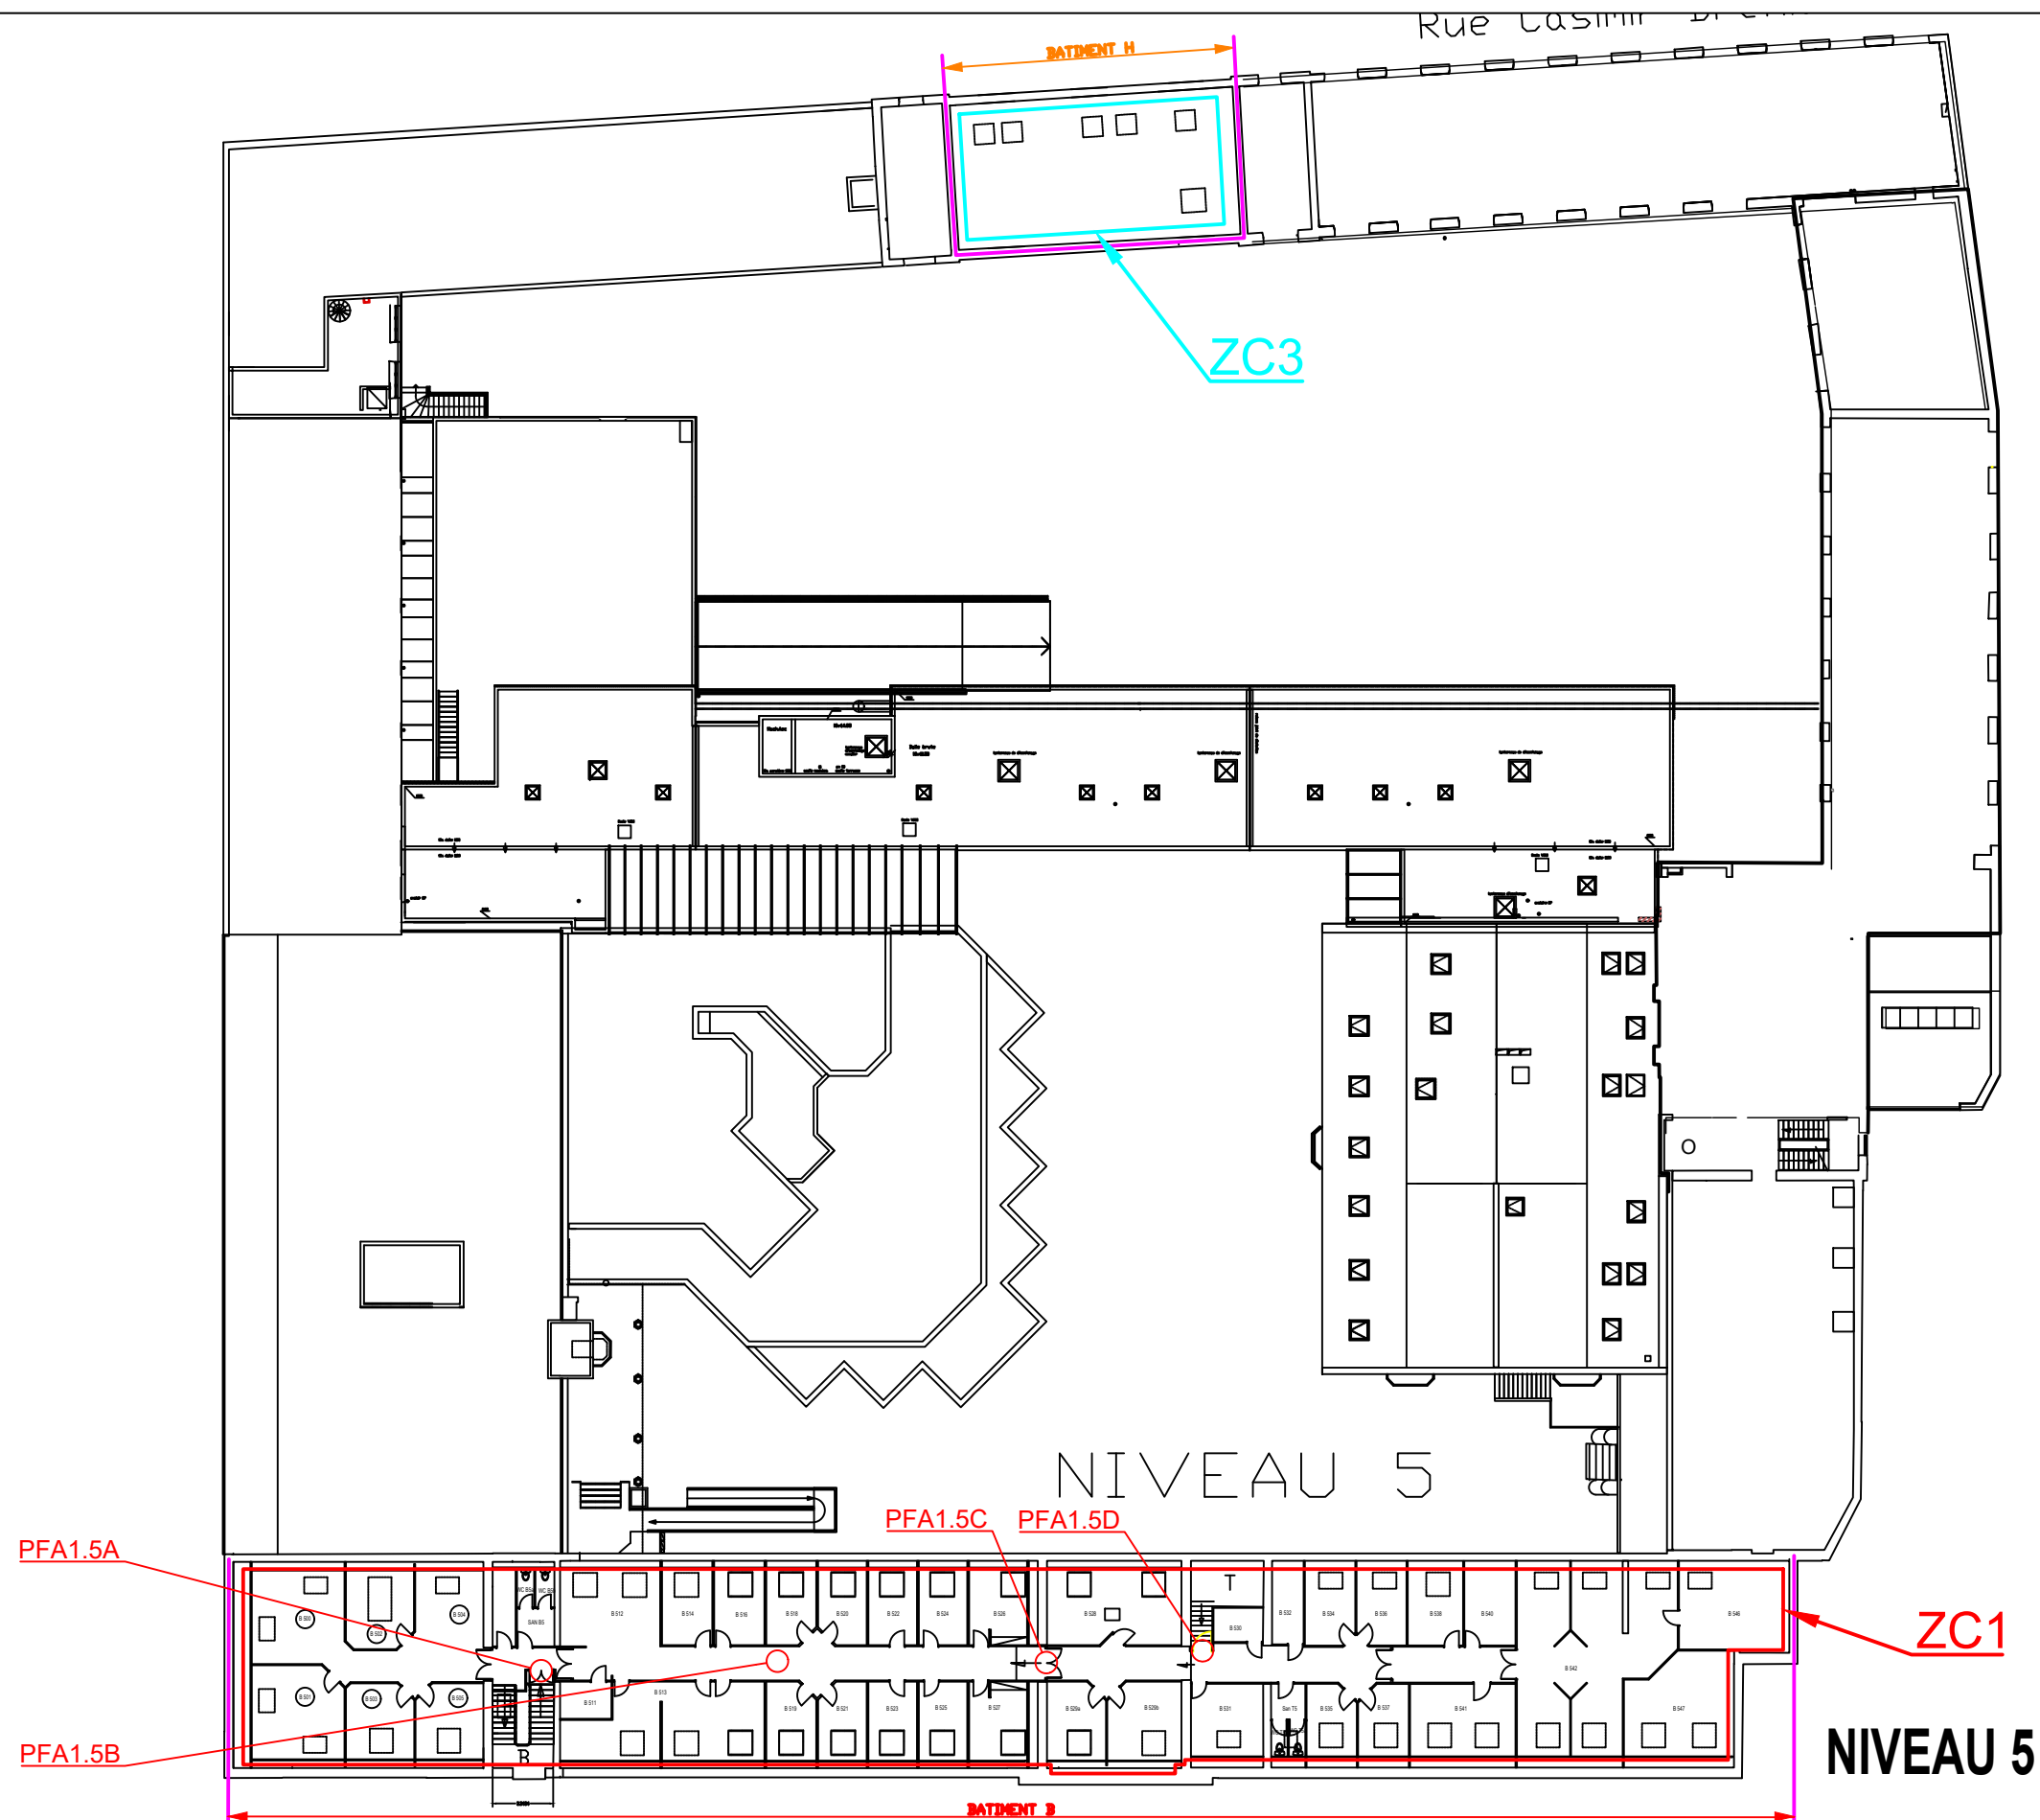

ZONES DE COMPARTIMENTAGE - R+5

RENOVATION DU SYSTEME DE SECURITE INCENDIE
GRENOBLE INP - 46 AVENUE FELIX VIALLET - 38000 GRENOBLE

NUMERO AFFAIRE

C25.13

N° DE PLAN

ELZ03

INDICE

DCE

FOLIO

9/9