

MAITRE D'OUVRAGE



UNIVERSITE GRENOBLE ALPES
INSTITUT POLYTECHNIQUE DE GRENOBLE
46, AVENUE FELIX VIALLET
38000 GRENOBLE

COORDINATEUR SSI



76, RUE DGENERAL DE GAULLE
38220 VIZILLE
Tel : 06.22.86.71.99
Fax : 04.82.53.18.89
Email : contact@alpelec-concept.fr

A	10/2025	CREATION DU DOCUMENT	ALPELEC CONCEPT
IND.	DATE	DESIGNATION	ETABLI

PLAN DES ZONES DE DESENFUMAGE

RENOVATION DU SYSTEME DE SECURITE INCENDIE
GRENOBLE INP - 46 AVENUE FELIX VIALLET - 38000 GRENOBLE

AFFAIRE N° : C25.13


PLAN N° : ELZ04

Ce document, propriété d'AlpElec Concept ne peut être utilisé ou reproduit sans autorisation.

ZF2

RDC

RUE BARBILLO

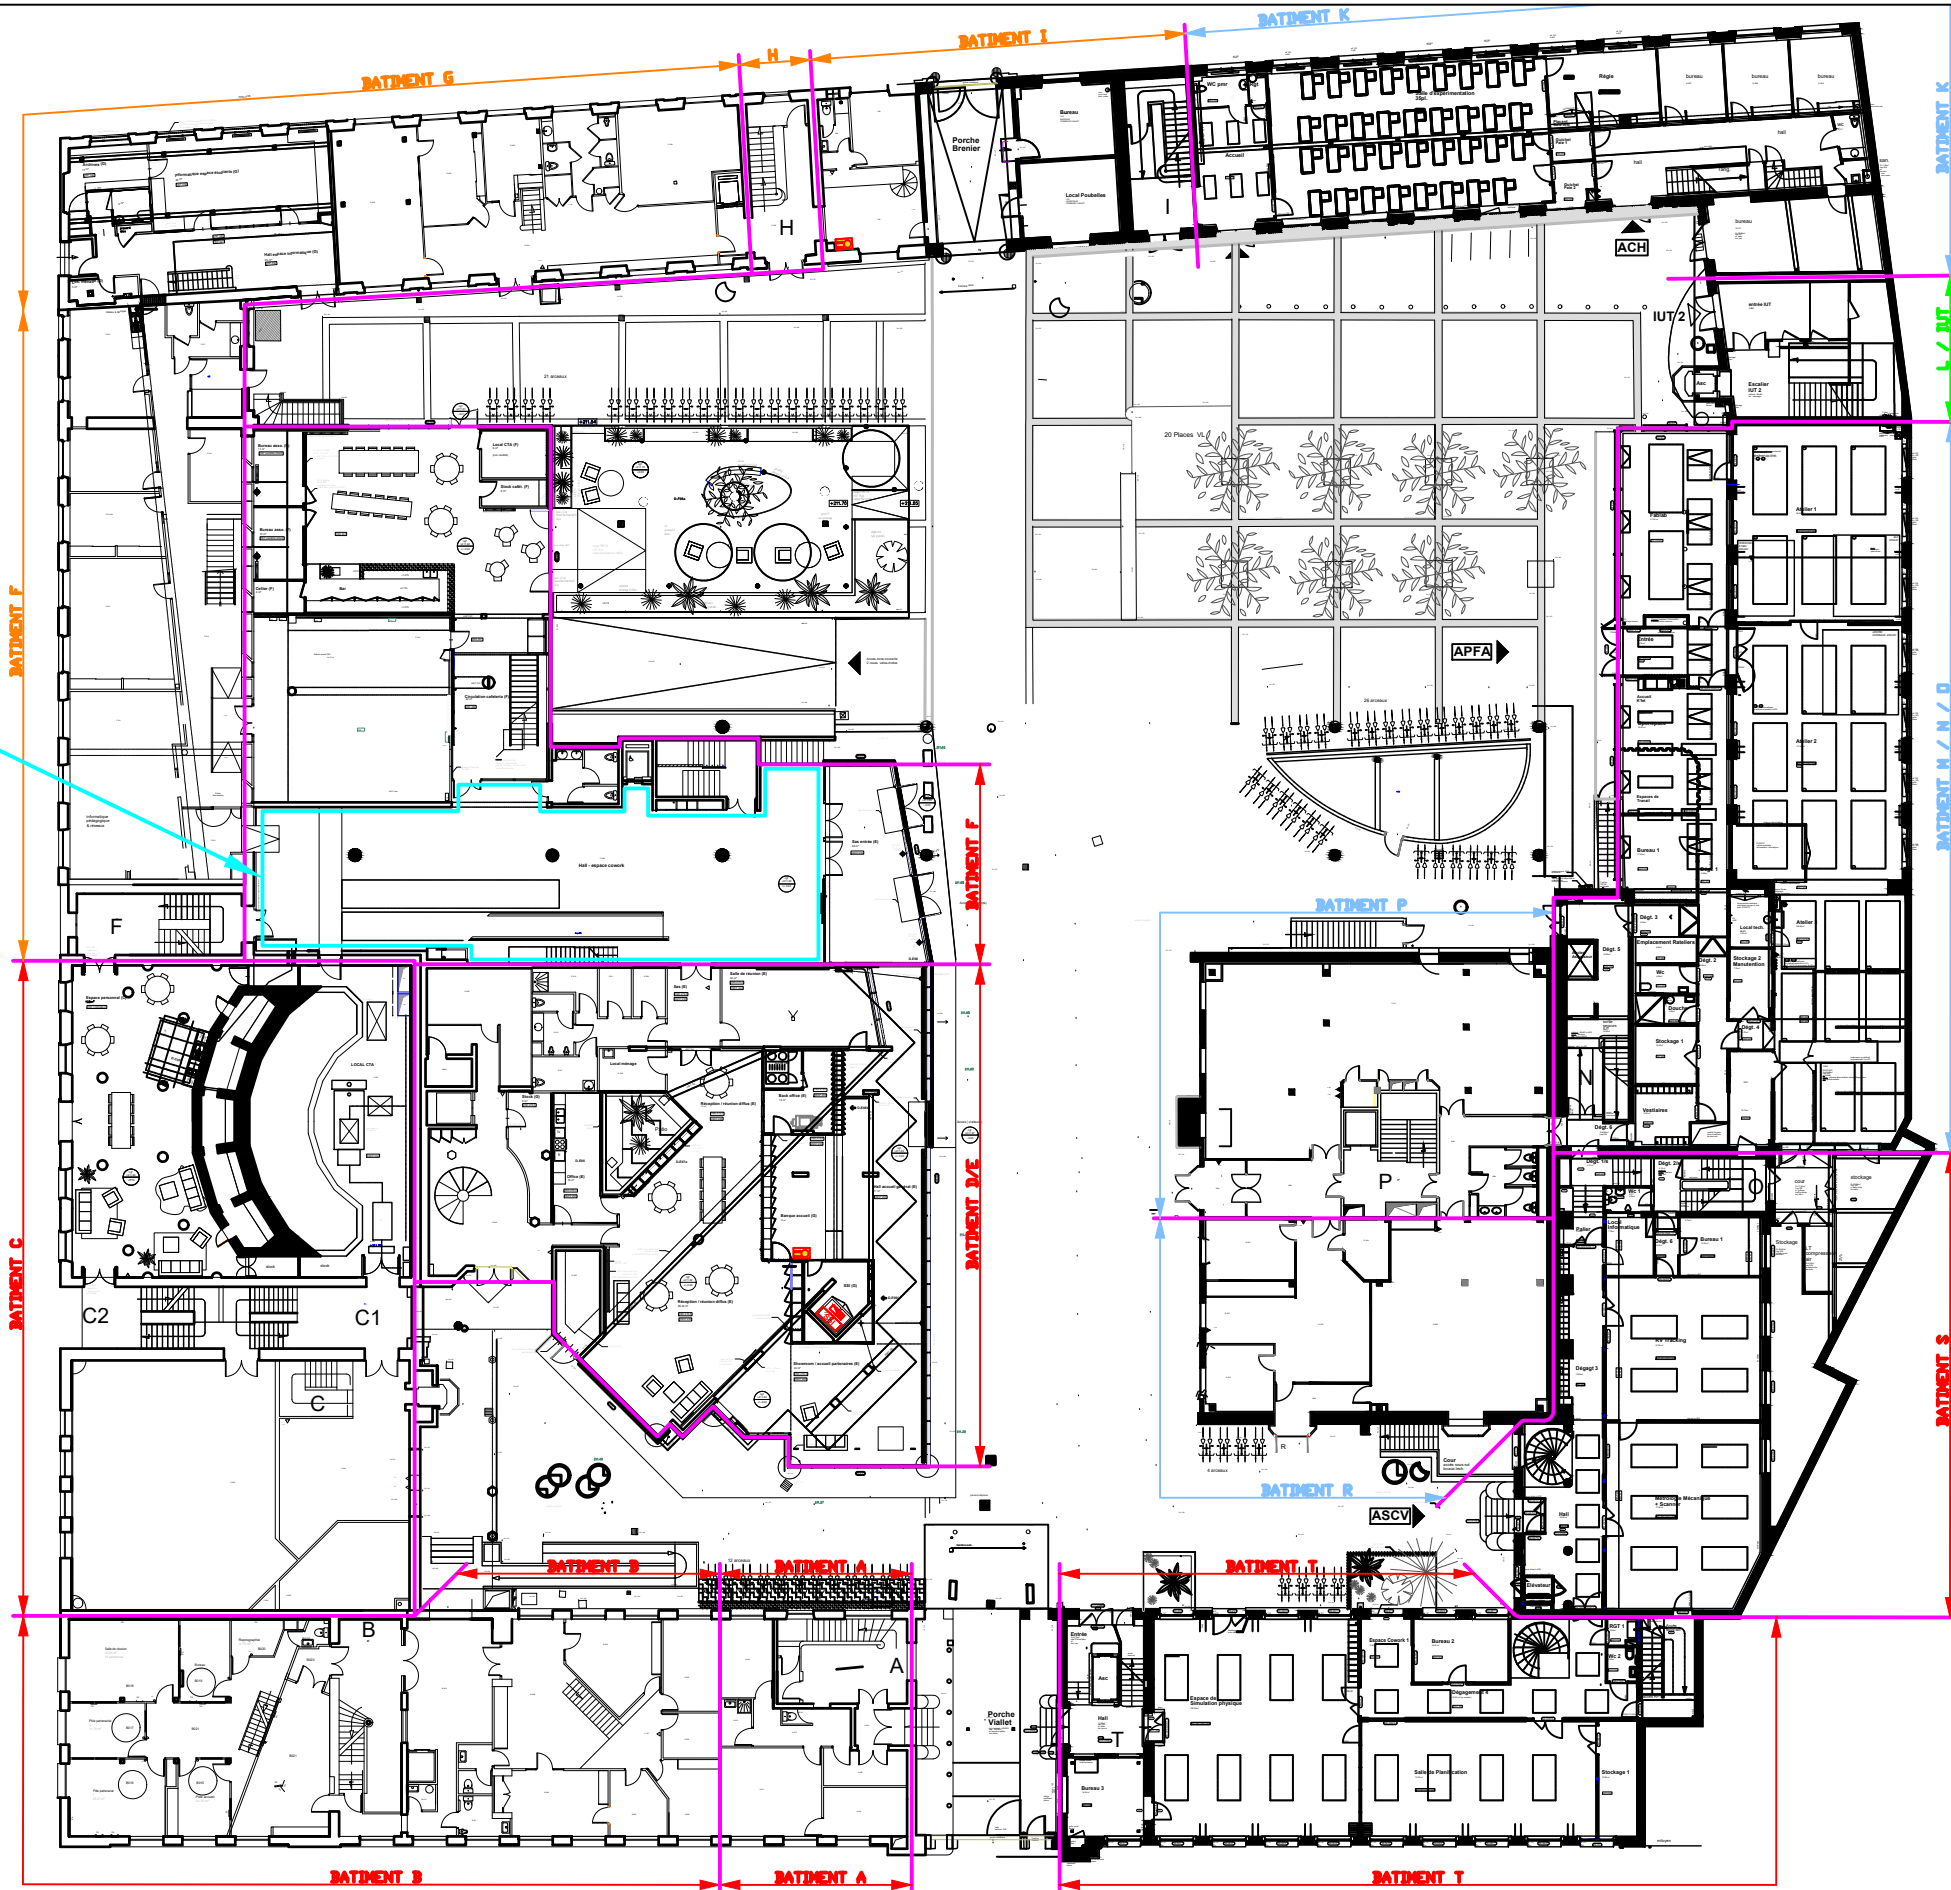

ZONES DE DESENFUMAGE - RDC

RENOVATION DU SYSTEME DE SECURITE INCENDIE

GRENOBLE INP - 46 AVENUE FELIX VIALLET - 38000 GRENOBLE

NUMERO AFFAIRE

C25.13

N° DE PLAN

ELZ04

INDICE

DCE


FOLIO

2/7

MEZ

ZF2

ZF1

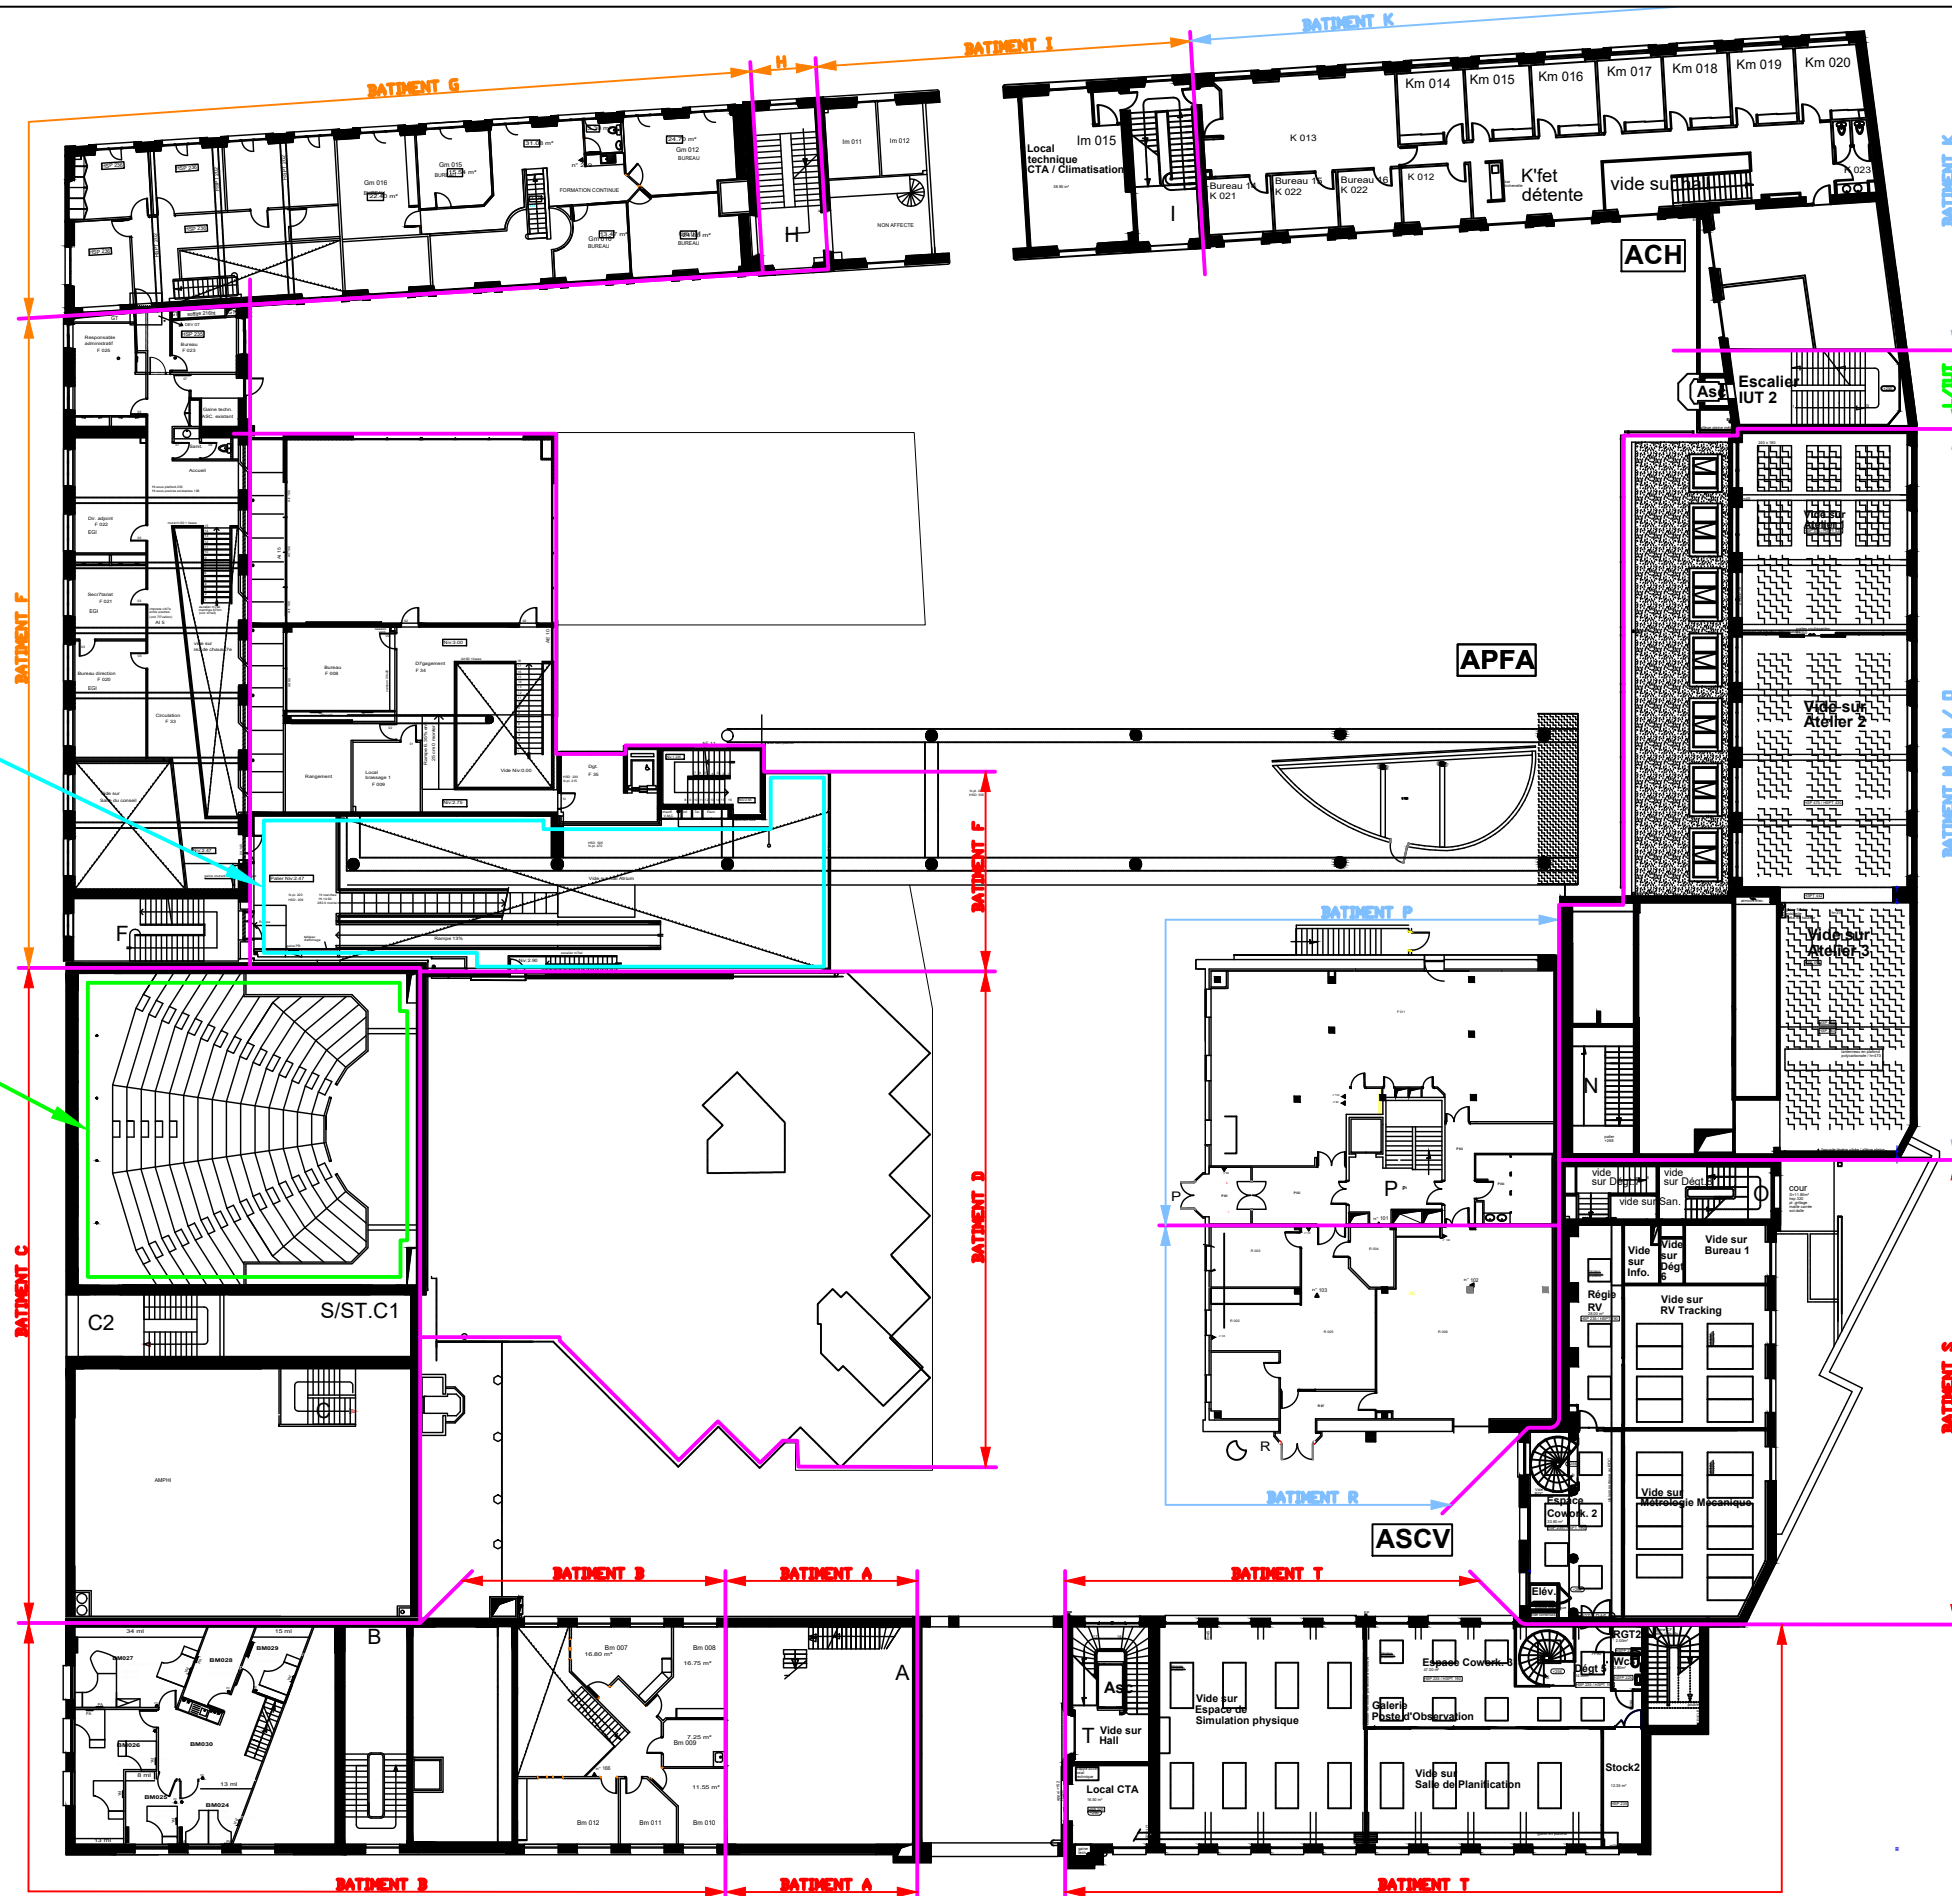

ZONES DE DESENFUMAGE - MEZZANINE

RENOVATION DU SYSTEME DE SECURITE INCENDIE
GRENOBLE INP - 46 AVENUE FELIX VIALLET - 38000 GRENOBLE

NUMERO AFFAIRE

C25.13

N° DE PLAN

ELZ04

INDICE

DCE

FOLIO

3/7




ATTENTION
LE NIVEAU R+1
DU BATIMENT P CORRESPOND
AU NIVEAU MEZZANINE DU
SITE

R+1

ZF2

ZF1

CRV1.1

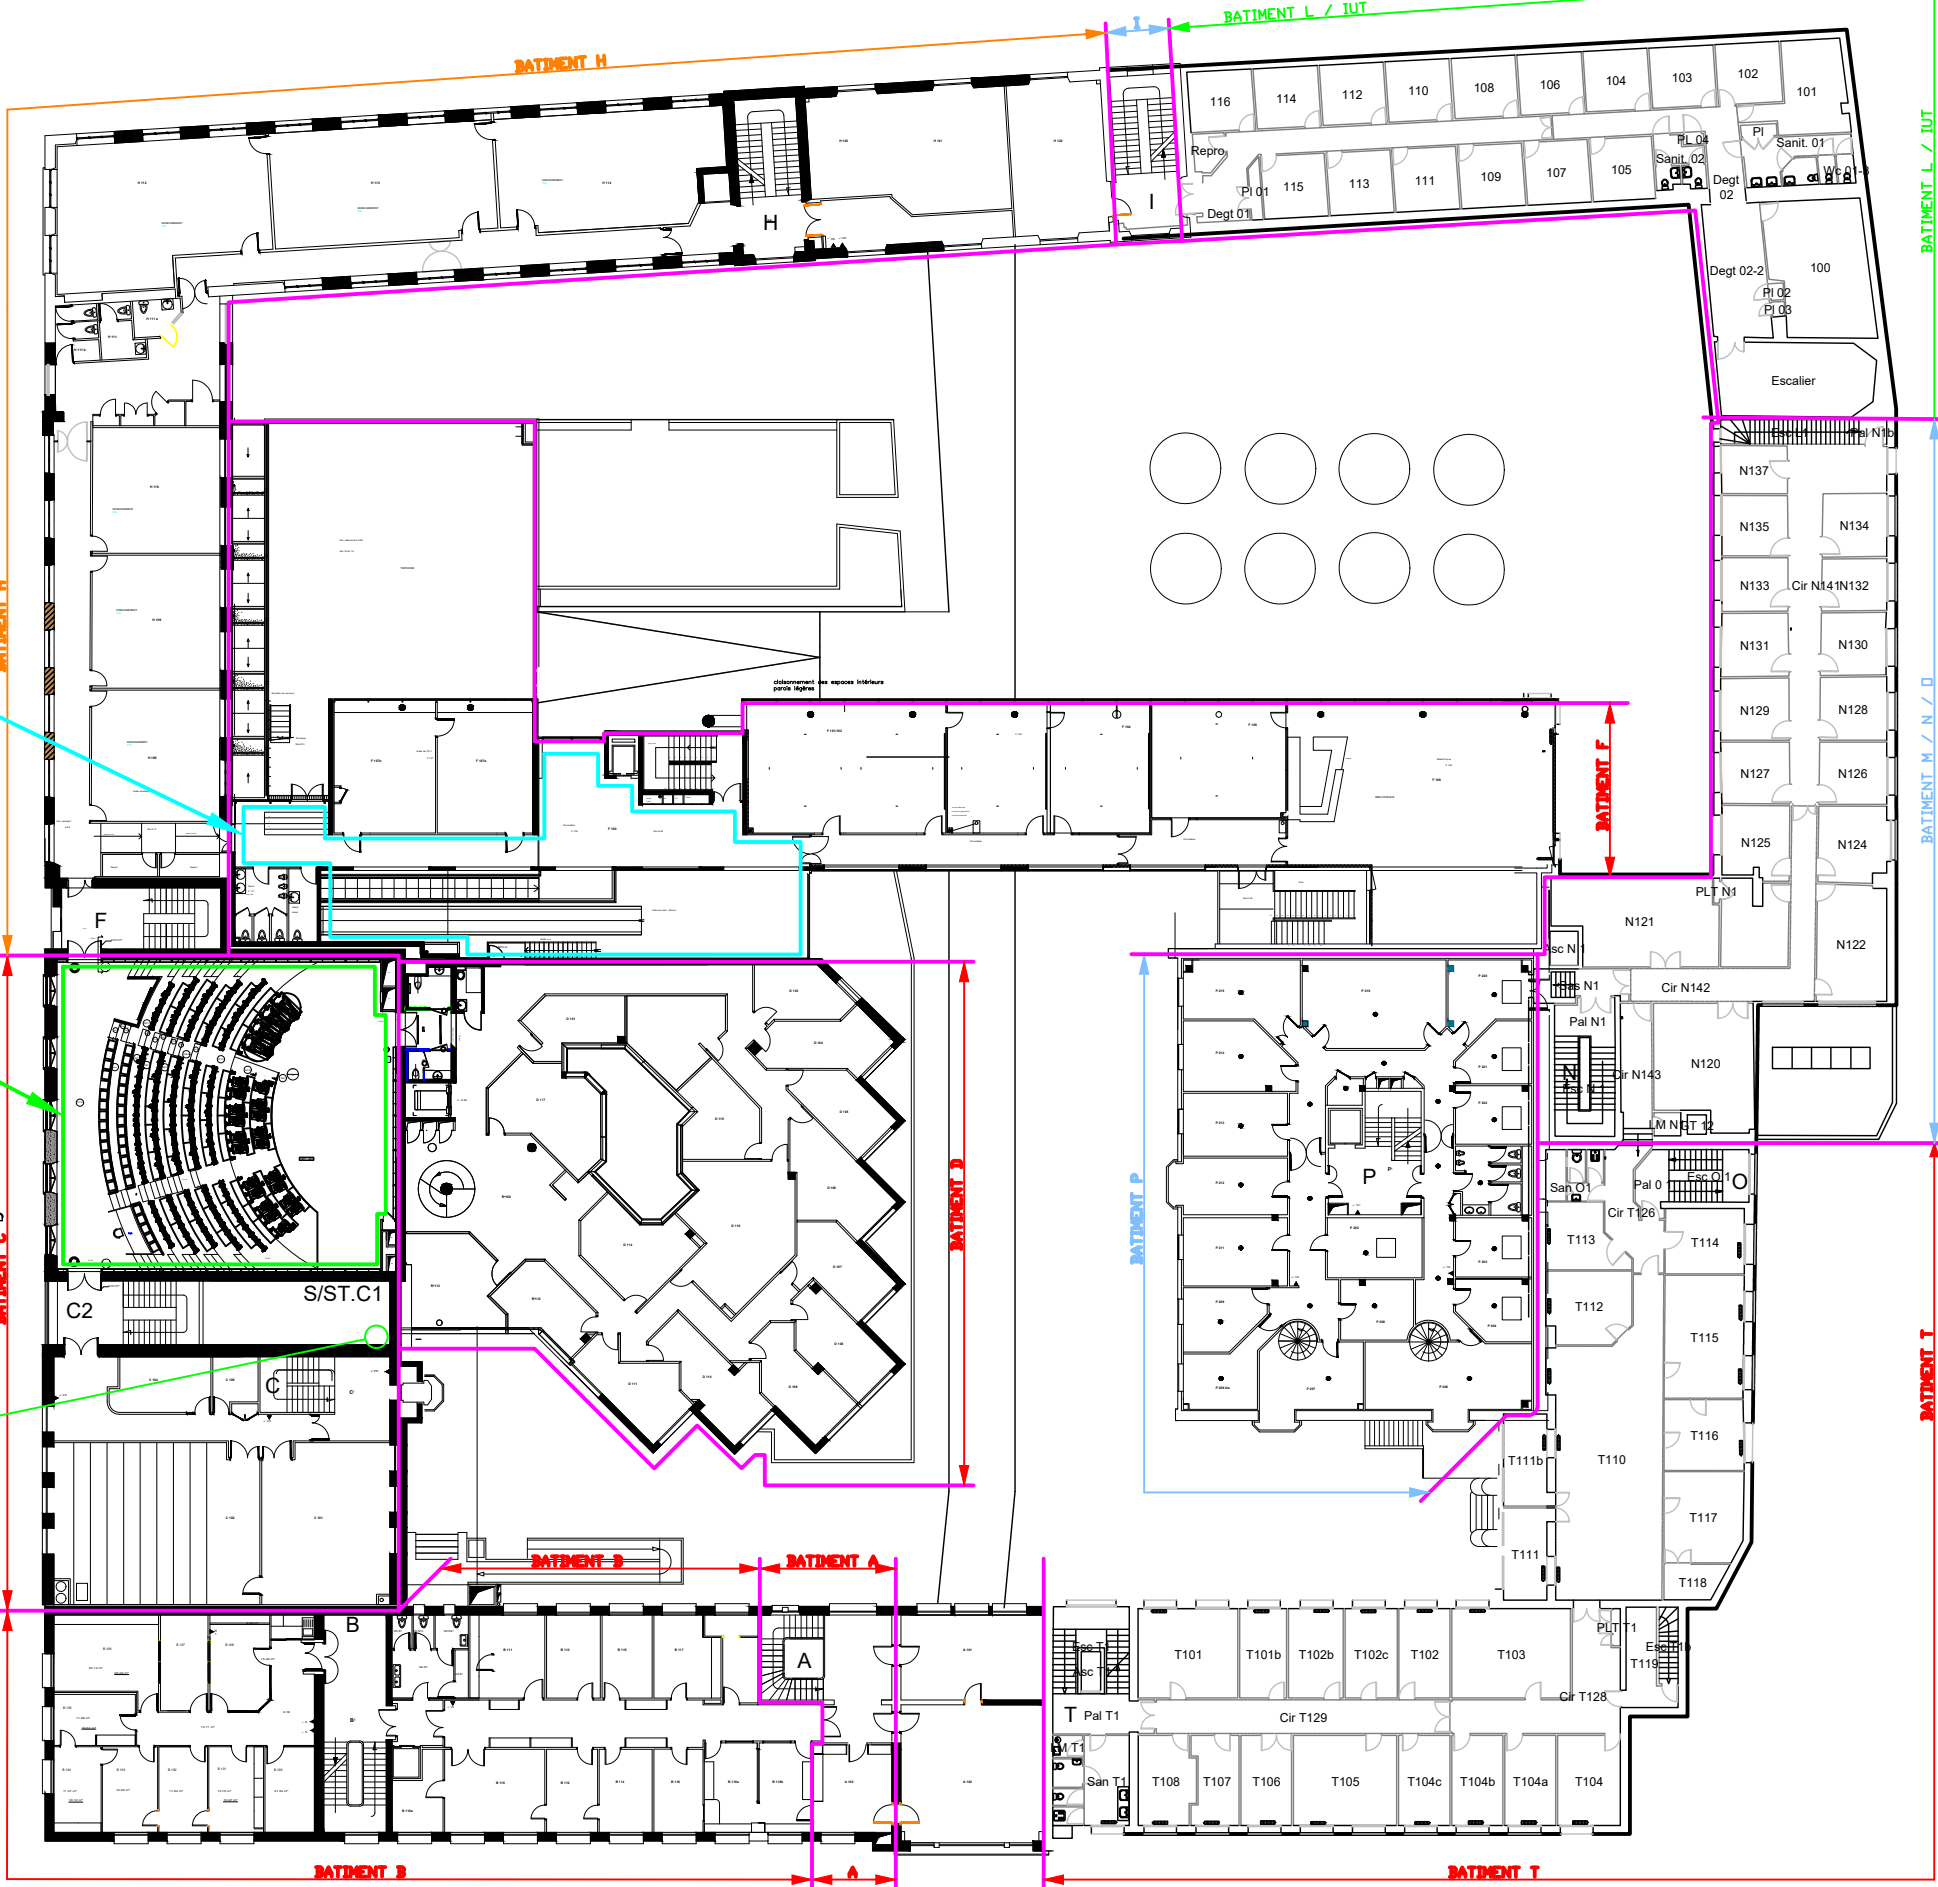

ZONES DE DESENFUMAGE - R+1


RENOVATION DU SYSTEME DE SECURITE INCENDIE

GRENOBLE INP - 46 AVENUE FELIX VIALLET - 38000 GRENOBLE

NUMERO AFFAIRE	INDICE
C25.13	DCE
N° DE PLAN	FOLIO
ELZ04	4/7

ATTENTION
LE NIVEAU R+2
DU BATIMENT P CORRESPOND
AU NIVEAU R+1 DU SITE

R+2

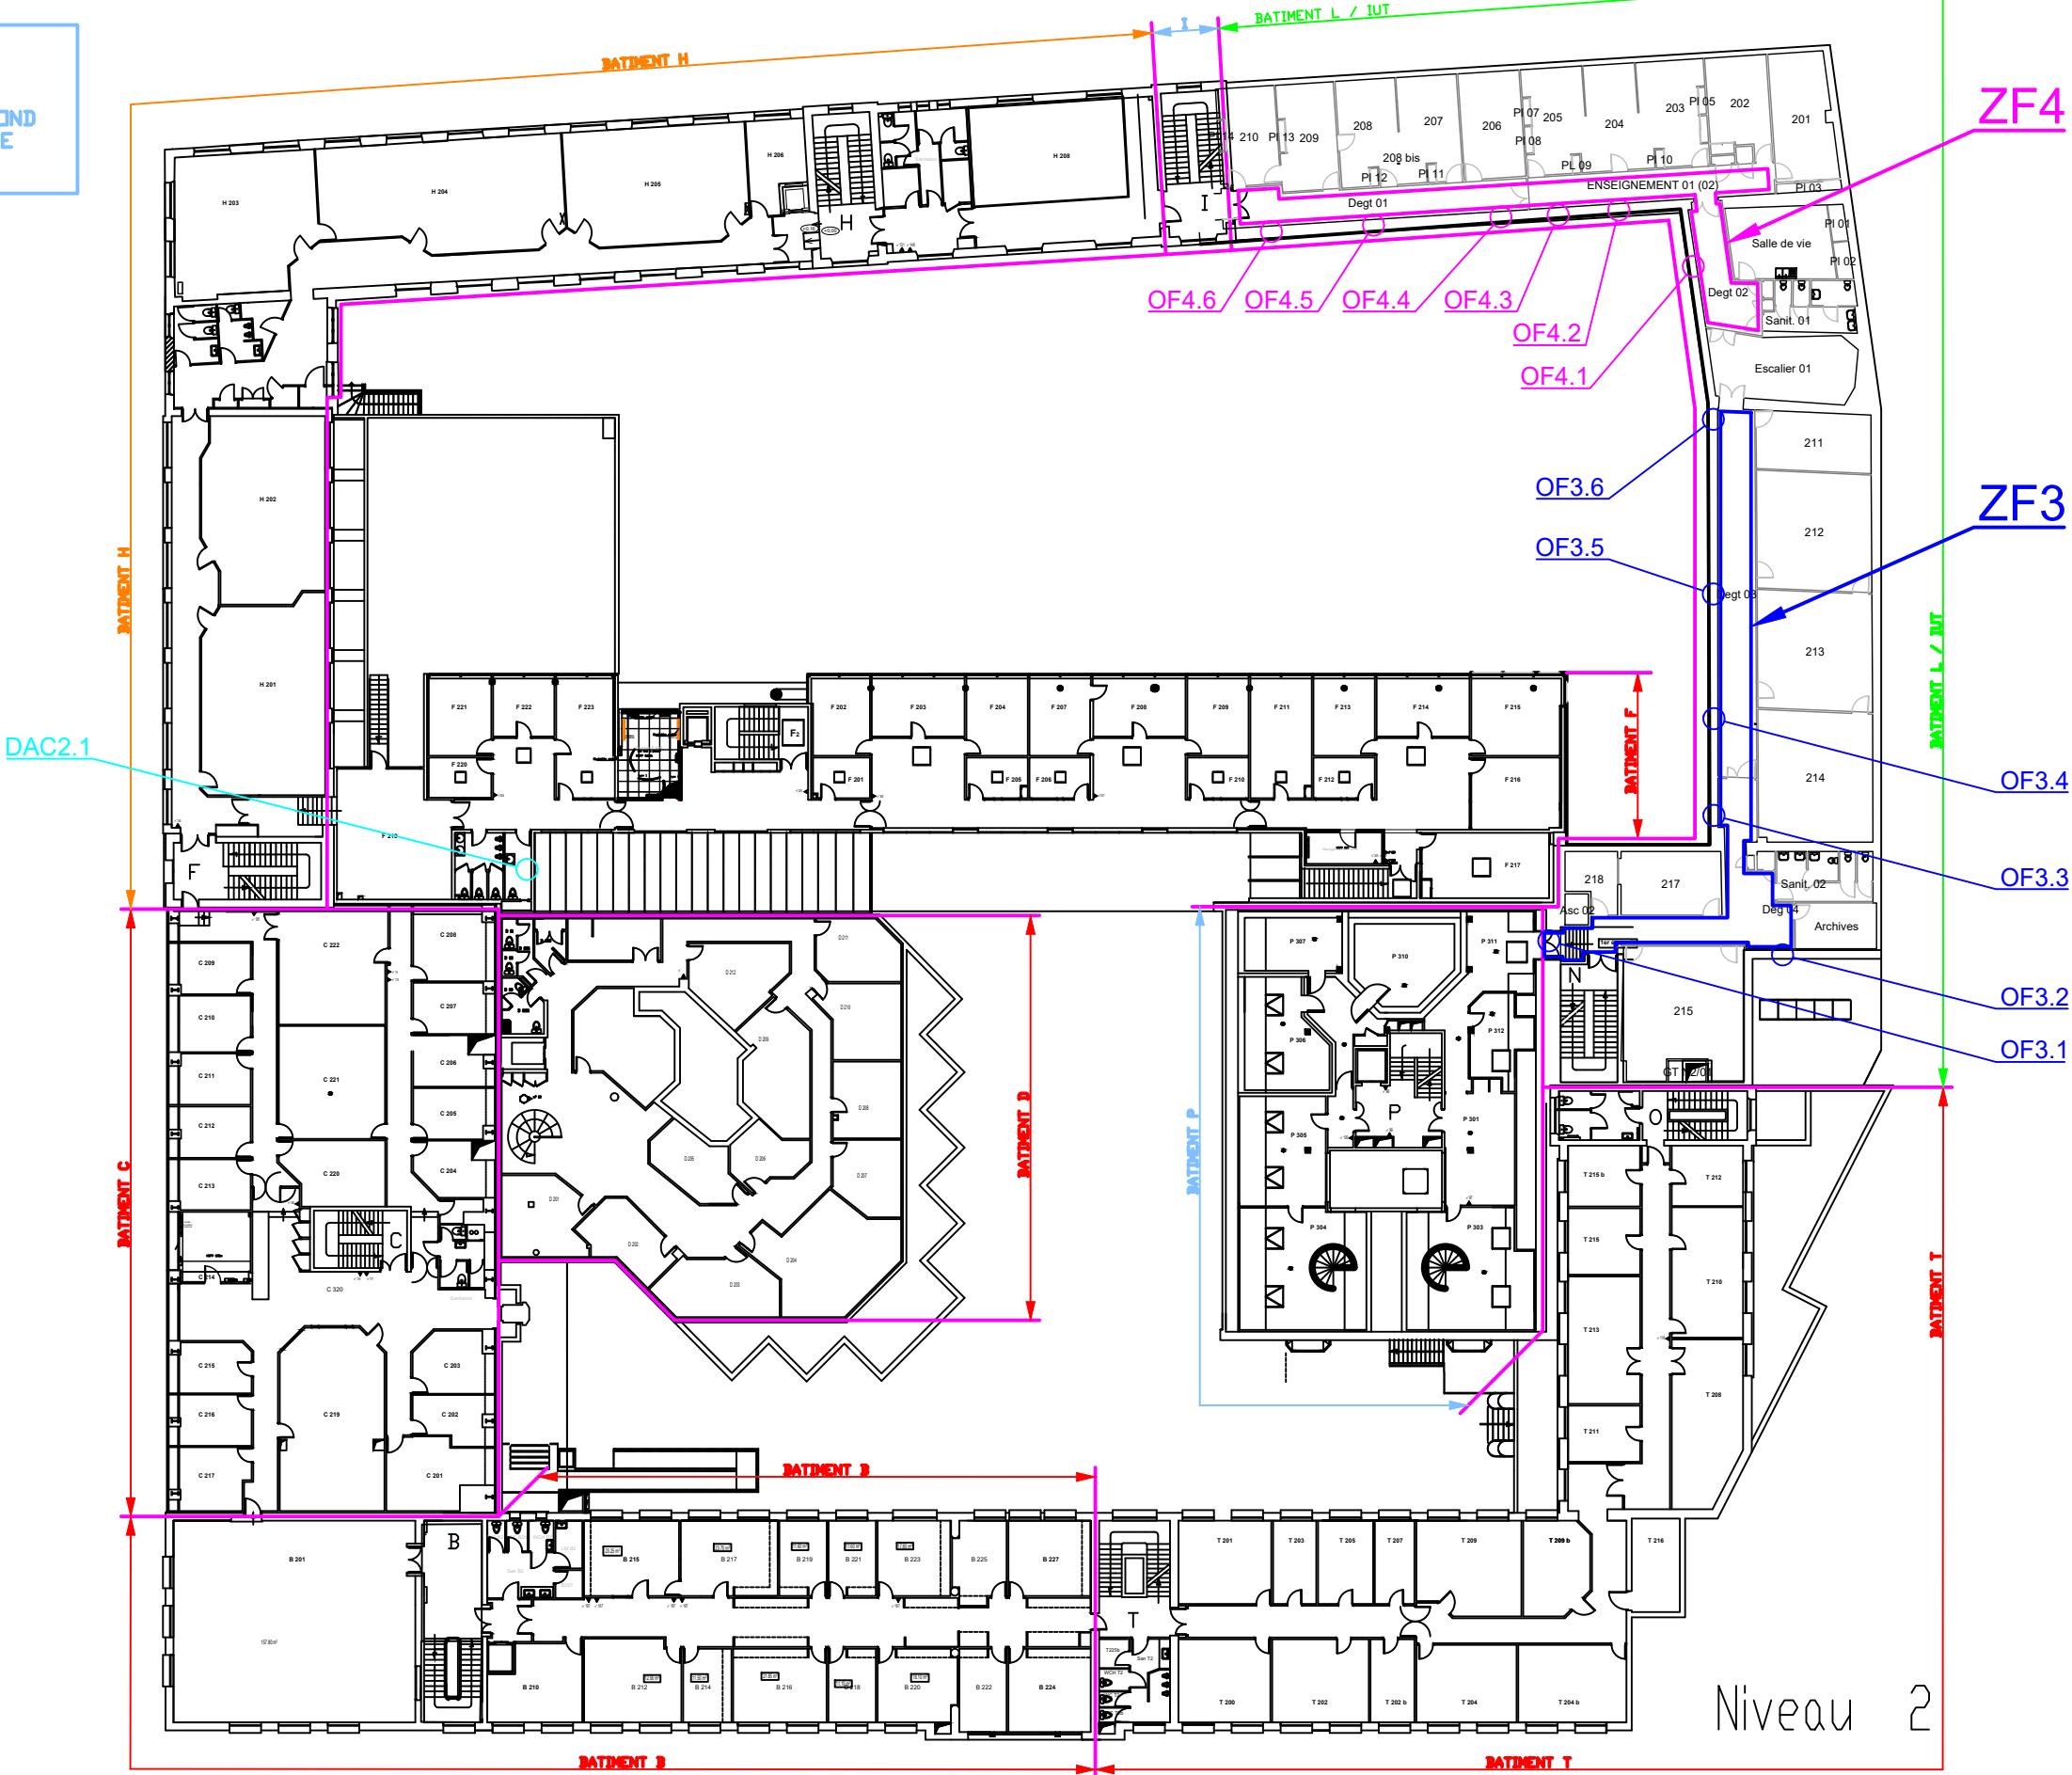

ZONES DE DESENFUMAGE - R+2


RENOVATION DU SYSTEME DE SECURITE INCENDIE

GRENOBLE INP - 46 AVENUE FELIX VIALLET - 38000 GRENOBLE

NUMERO AFFAIRE	INDICE
C25.13	DCE
N° DE PLAN	FOLIO
ELZ04	5/7

ATTENTION
LE NIVEAU R+3
DU BATIMENT P CORRESPOND
AU NIVEAU R+2 DU SITE

R+3

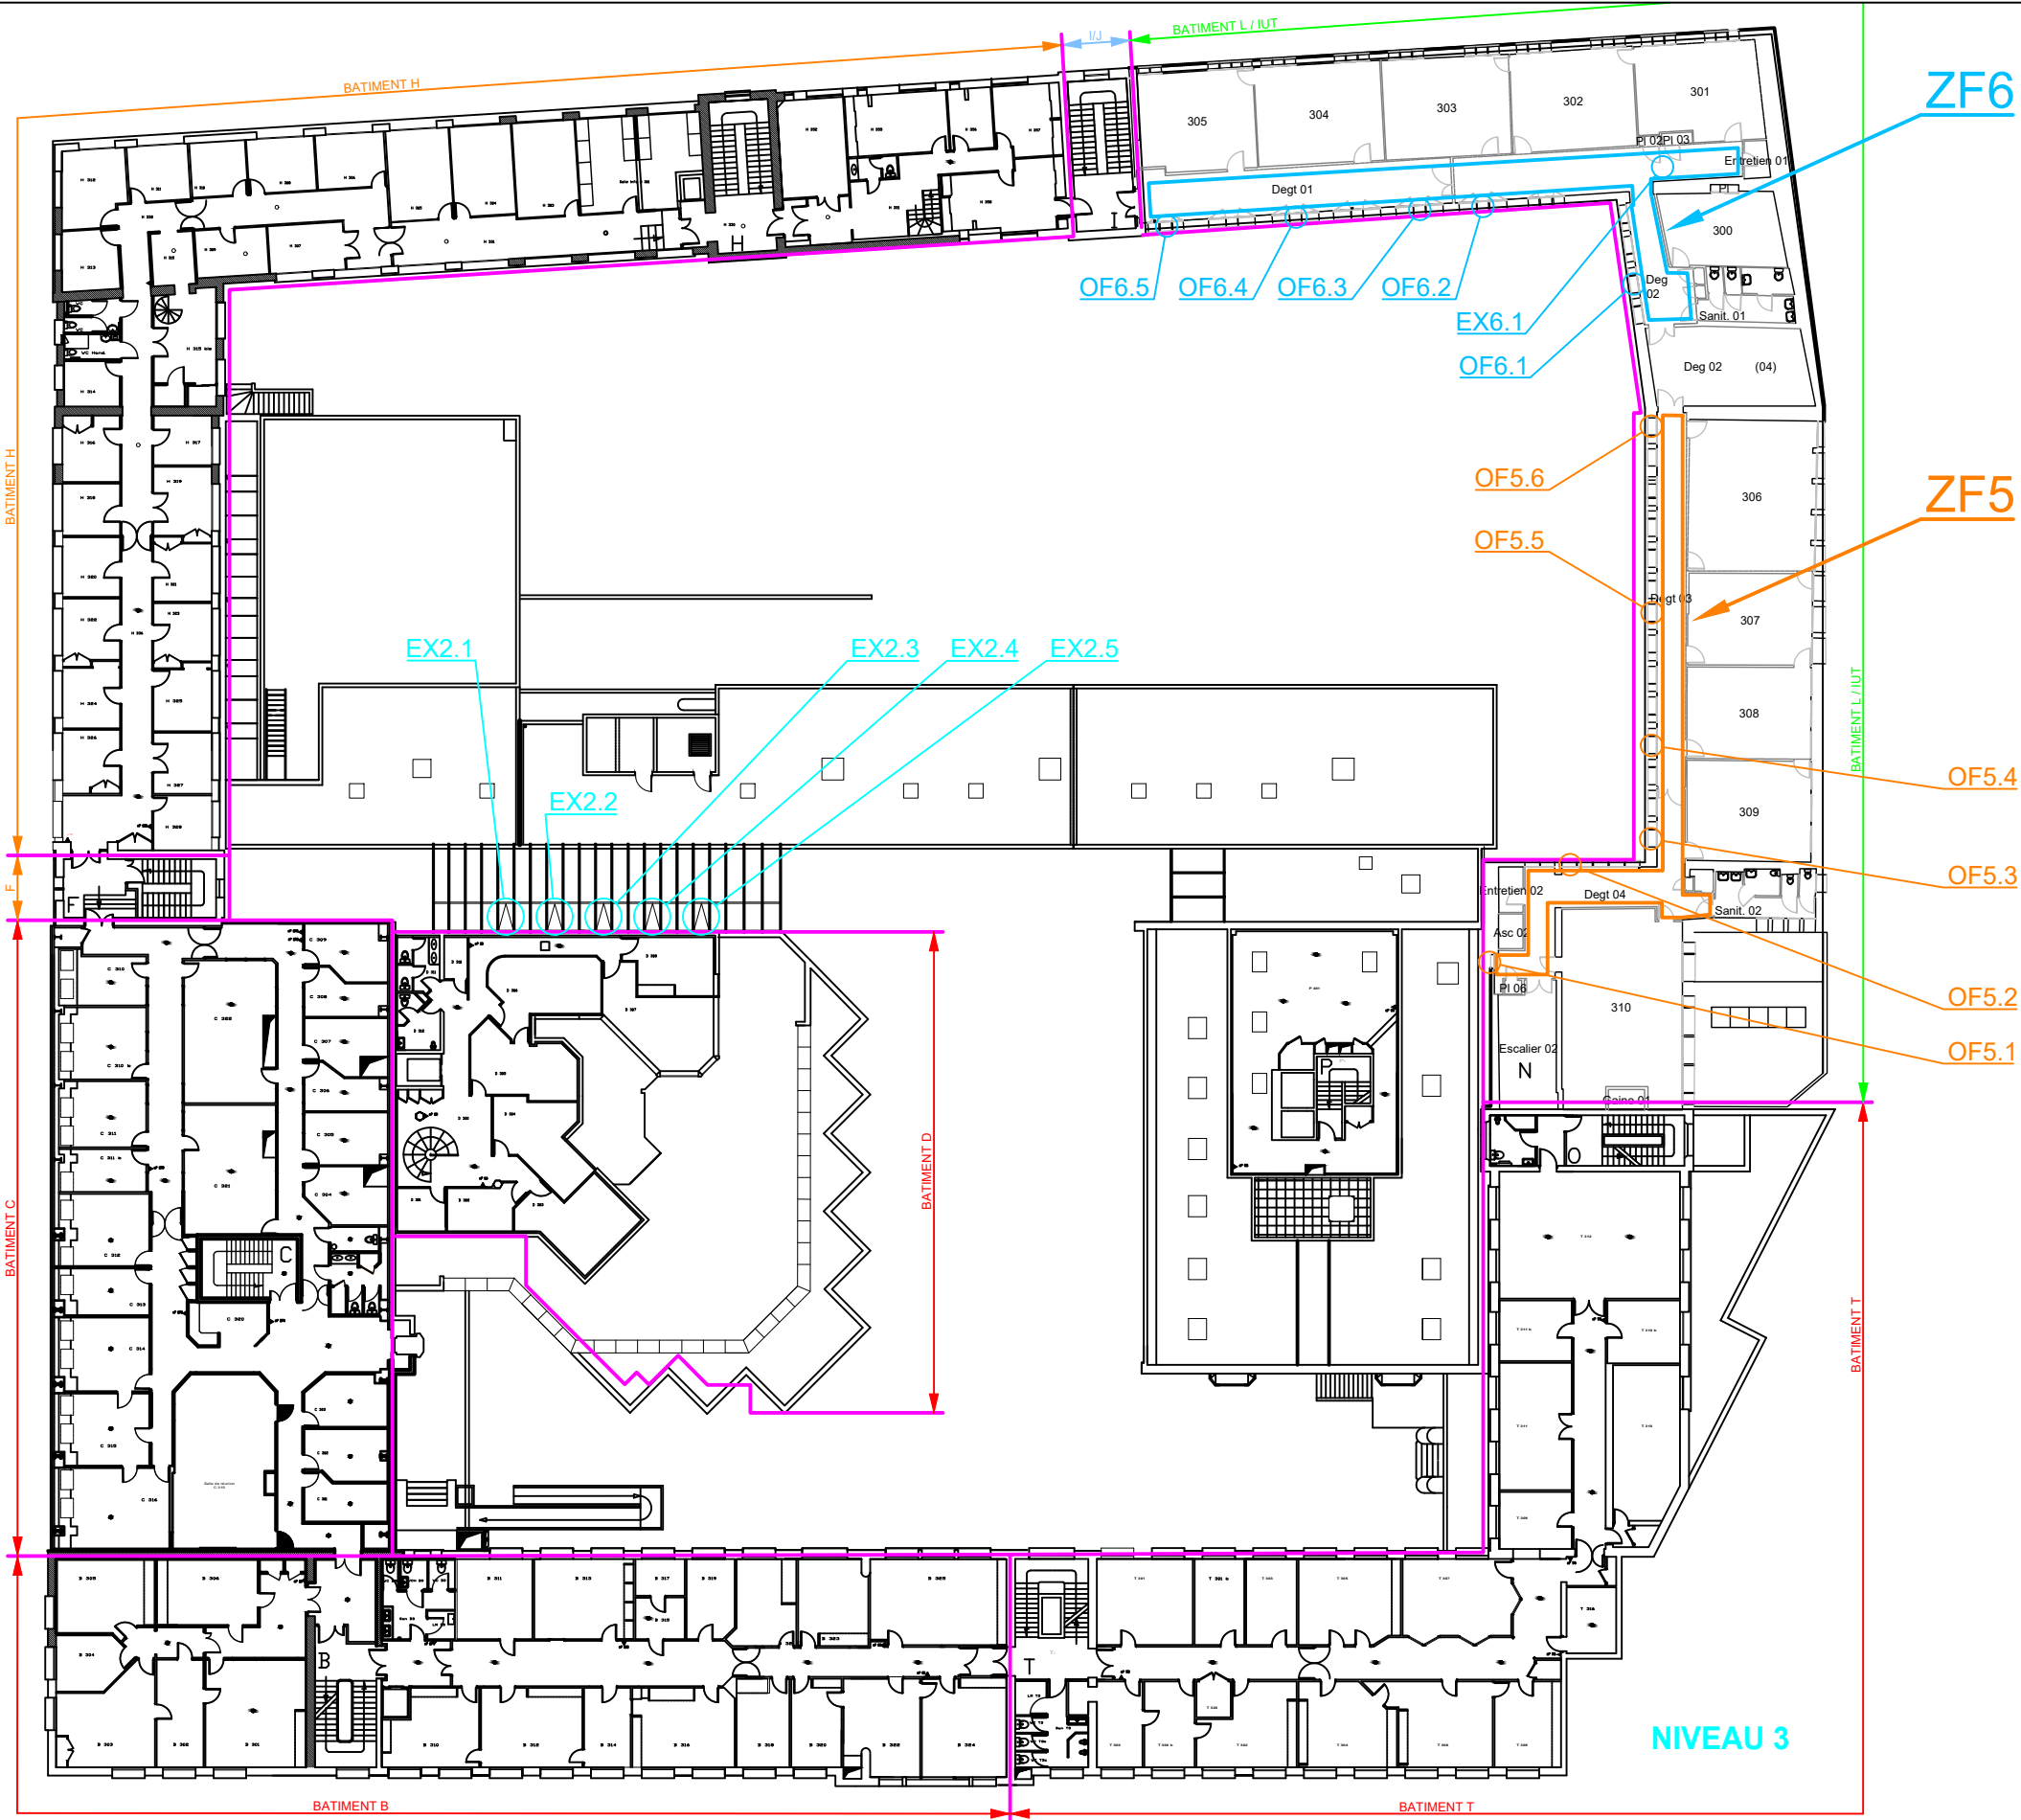


ZONES DE DESENFUMAGE - R+3

RENOVATION DU SYSTEME DE SECURITE INCENDIE

GRENOBLE INP - 46 AVENUE FELIX VIALLET - 38000 GRENOBLE

NUMERO AFFAIRE	INDICE
C25.13	DCE
N° DE PLAN	FOLIO
ELZ04	6/7

R+4

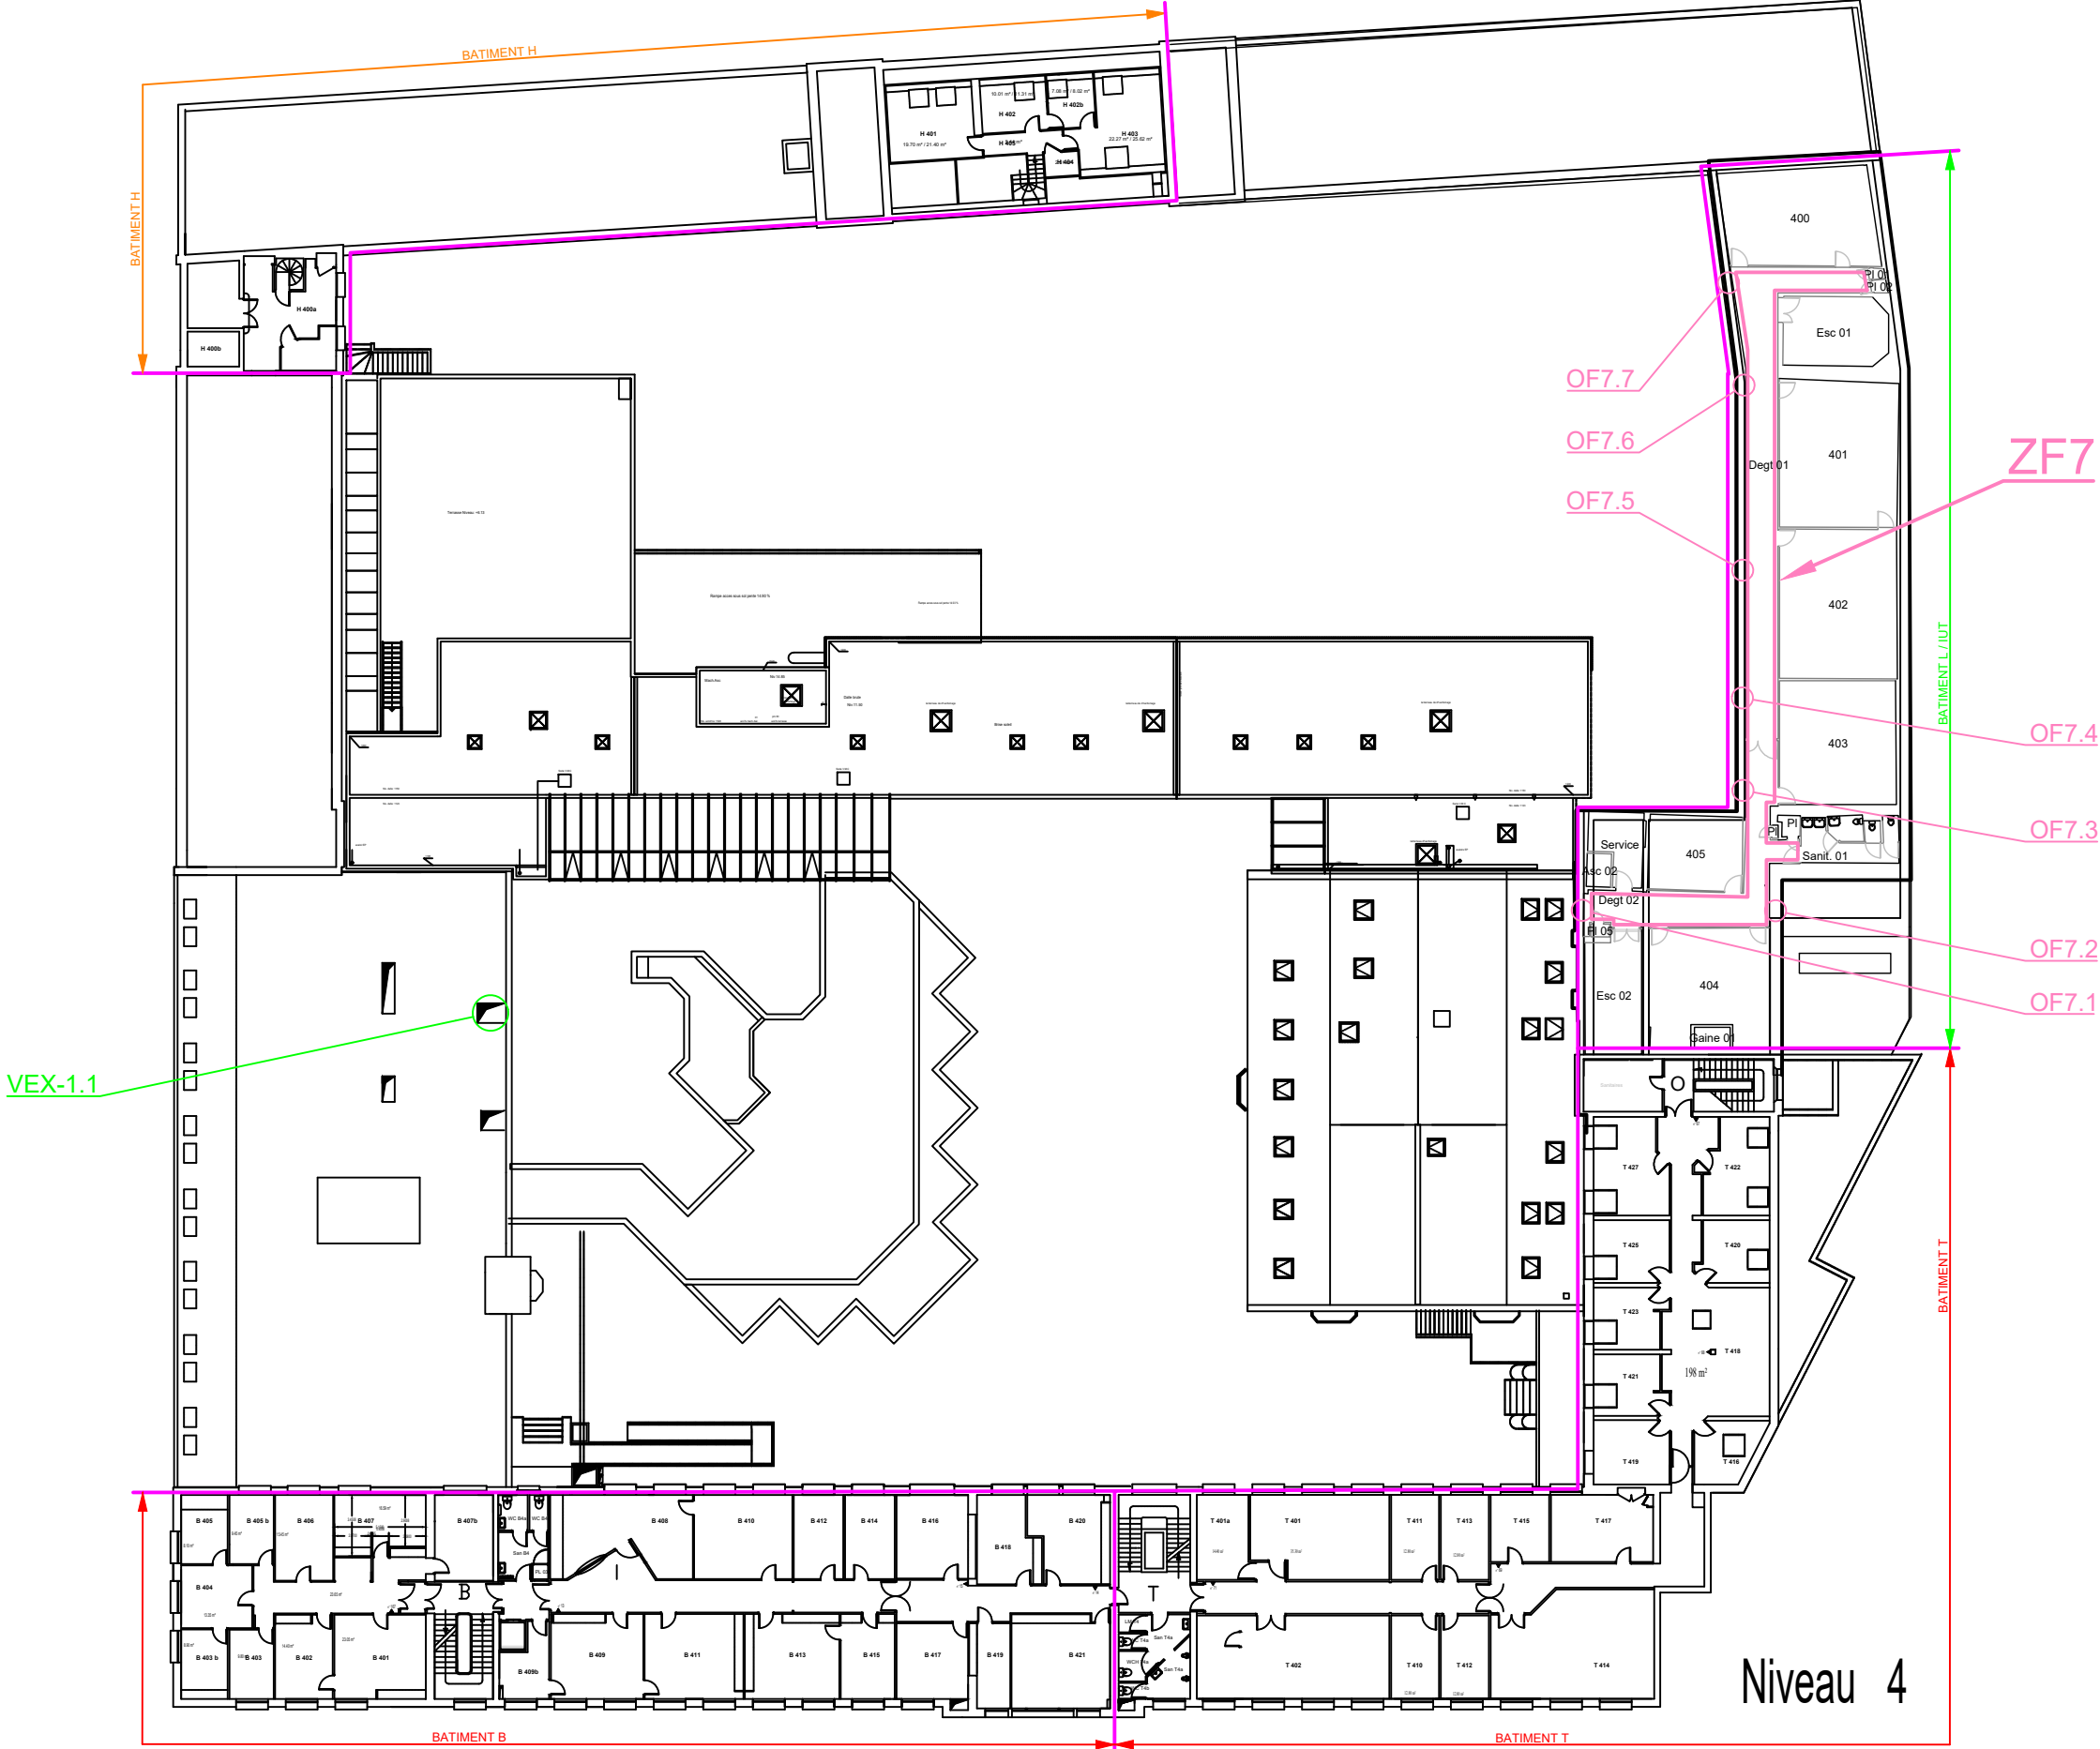

Niveau 4



ZONES DE DESENFUMAGE - R+4

RENOVATION DU SYSTEME DE SECURITE INCENDIE

GRENOBLE INP - 46 AVENUE FELIX VIALLET - 38000 GRENOBLE

NUMERO AFFAIRE
C25.13

N° DE PLAN
ELZ04

INDICE
DCE

FOLIO
7/7