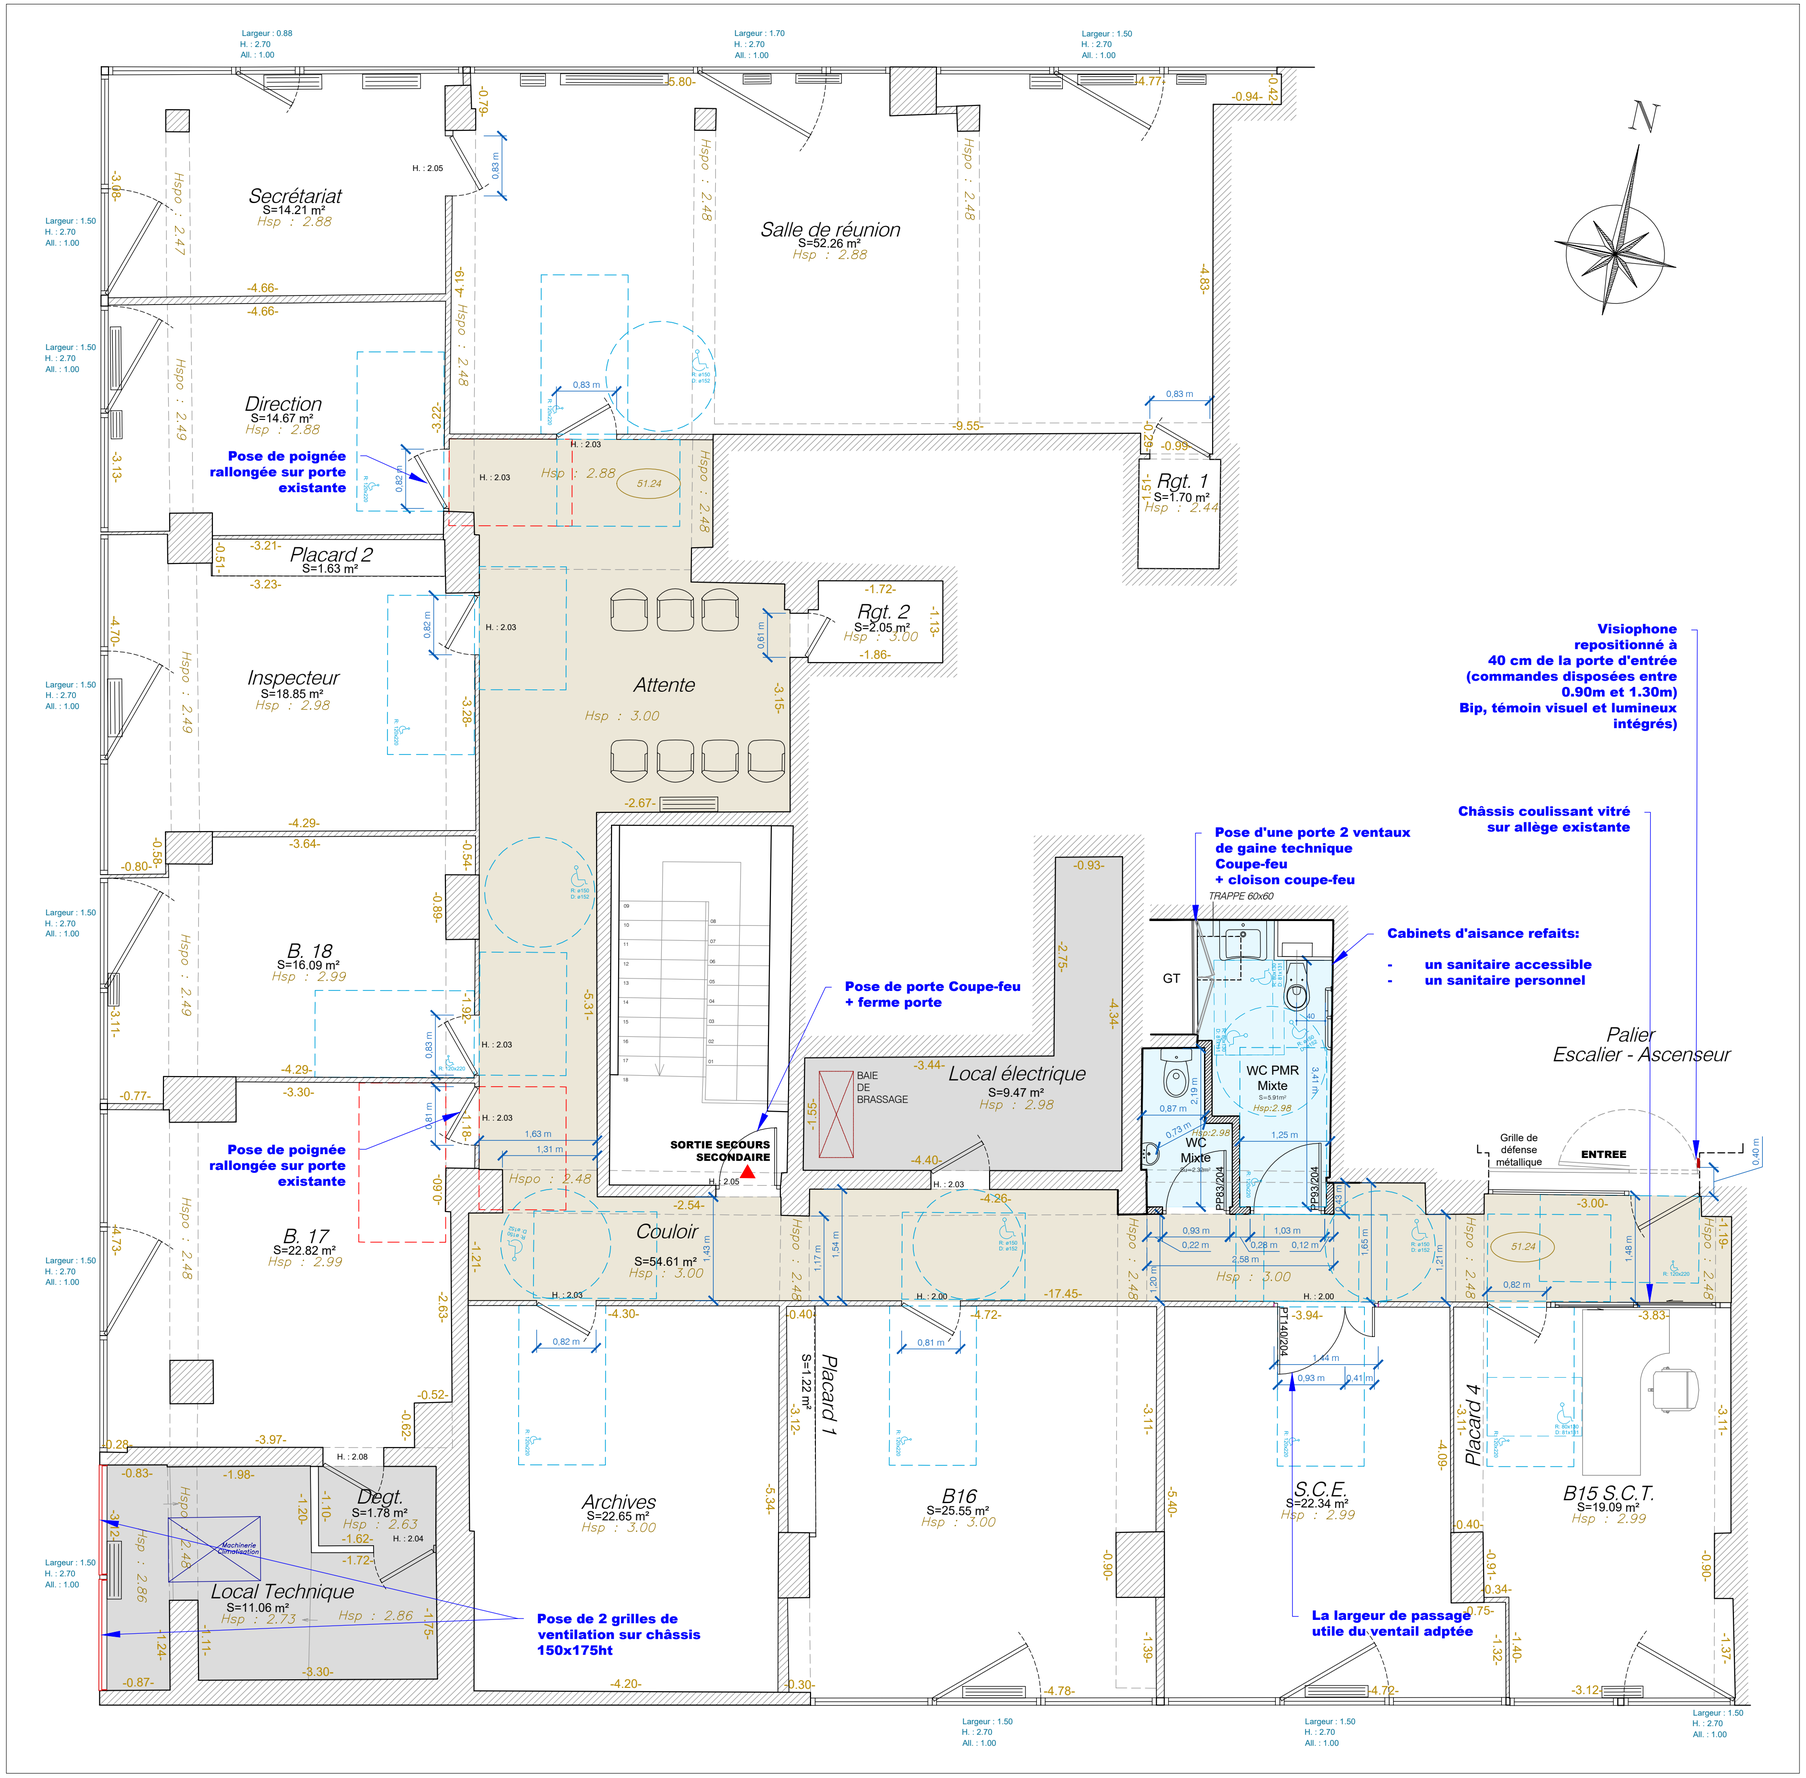

Légende:

-3.00-	Dimensions existantes
Hsp:2.99	Hauteur sous plafond
51.24	Altimétrie côtes NGF
	Circulations accessibles au public
	Sanitaires
0,18 m	Dimensions projet

Espaces de manoeuvre PMR

- Espace manoeuvre 1.20m x 1.70m
- Espace manoeuvre 1.20m x 2.20m
- Espace d'usage 0.80m x 1.30m
- Espace d'usage 0.80m x 1.30m

MINISTÈRE DE LA JUSTICE
DELÉGATION INTERRÉGIONALE SUD
DÉPARTEMENT DE L'IMMOBILIER DE TOULOUSE
Réhabilitation de l'UEMO des Arènes
NÎMES

MAITRISE D'OUVRAGE:
MINISTÈRE DE LA JUSTICE
2 Impasse de Boudeville
31047 TOULOUSE CEDEX 1

MINISTÈRE DE LA JUSTICE
Liberté
Égalité
Fraternité

ARCHITECTE:
ELEV ARCHITECTURE
54 rue Louis Roussel
34070 Montpellier

ELEVArchitecture

BET FLUIDES / ÉLECTRICITÉ:
BETSO
Immeuble Green Valley
849 rue de F de Saint Castor
34080 Montpellier

betso

BUREAU DE CONTRÔLE / COORDINATEUR SPS:
APAVE
7 rue de la Grande Terre
Zone Euro 2000
30132 Caissargues

apave

PHASE	INTITULE	ECH.
DCE	Plan R+2 Projet (En base)	1/50è
		N° 201

AFFAIRE G231

ANNEE Décembre 2025

INDICE	DATE	MODIFICATIONS
0	11/12/2025	Première diffusion
A	26/01/2026	Mise à jour cartouche
B	05/03/2026	Modification entrée
C	13/03/2026	Ajout de porte 2 ventaux gaine technique + cloison