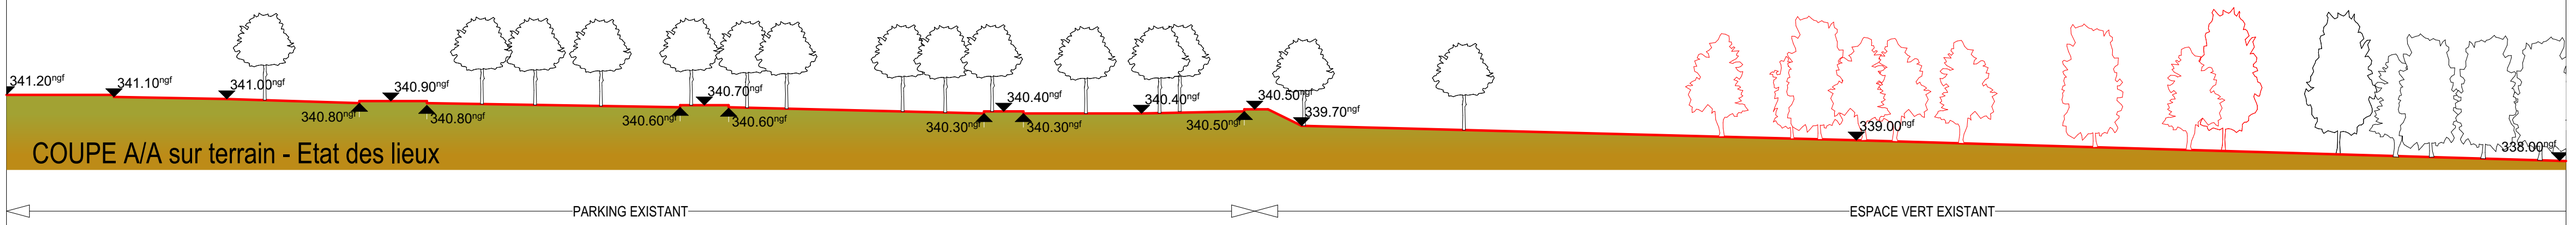

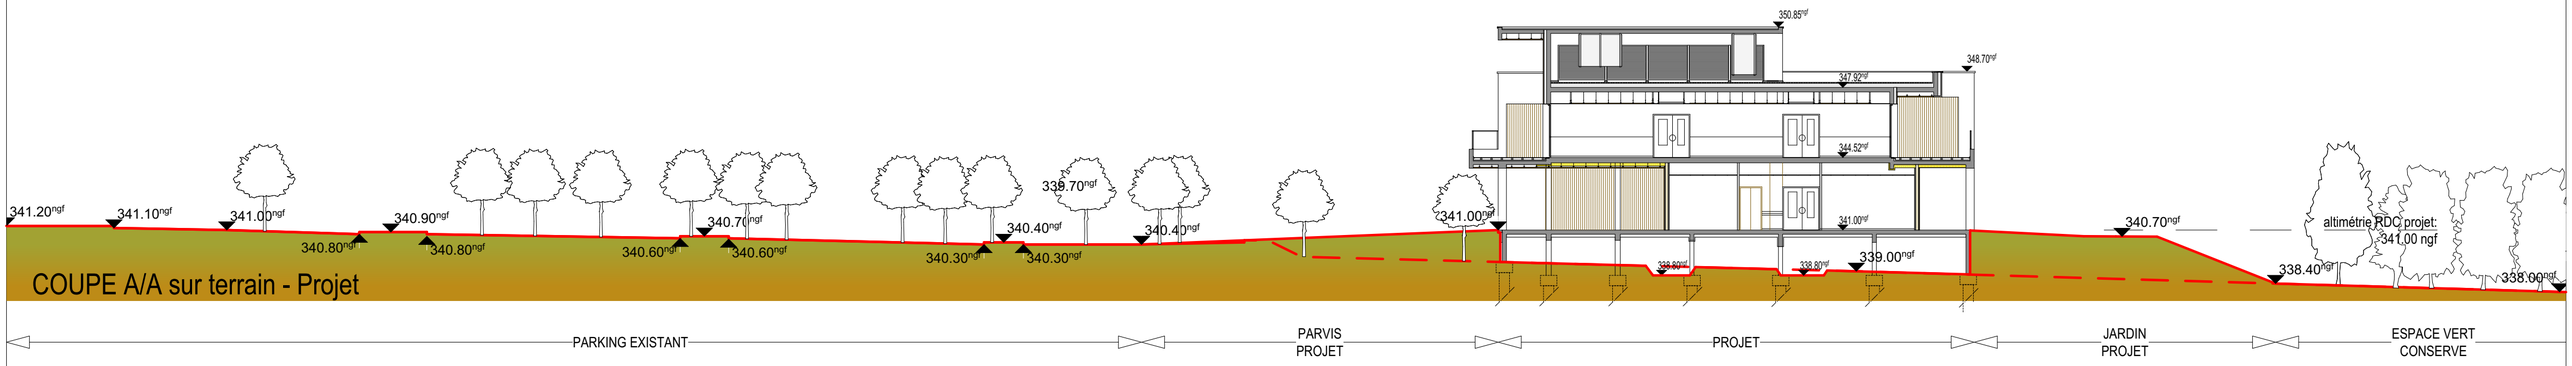

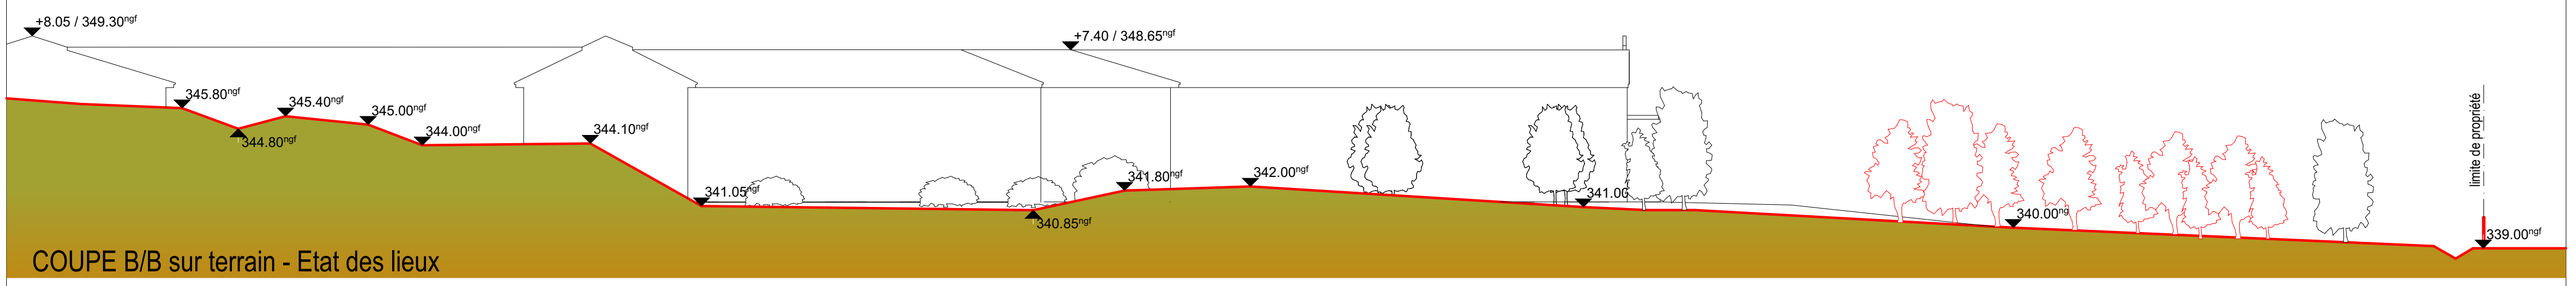

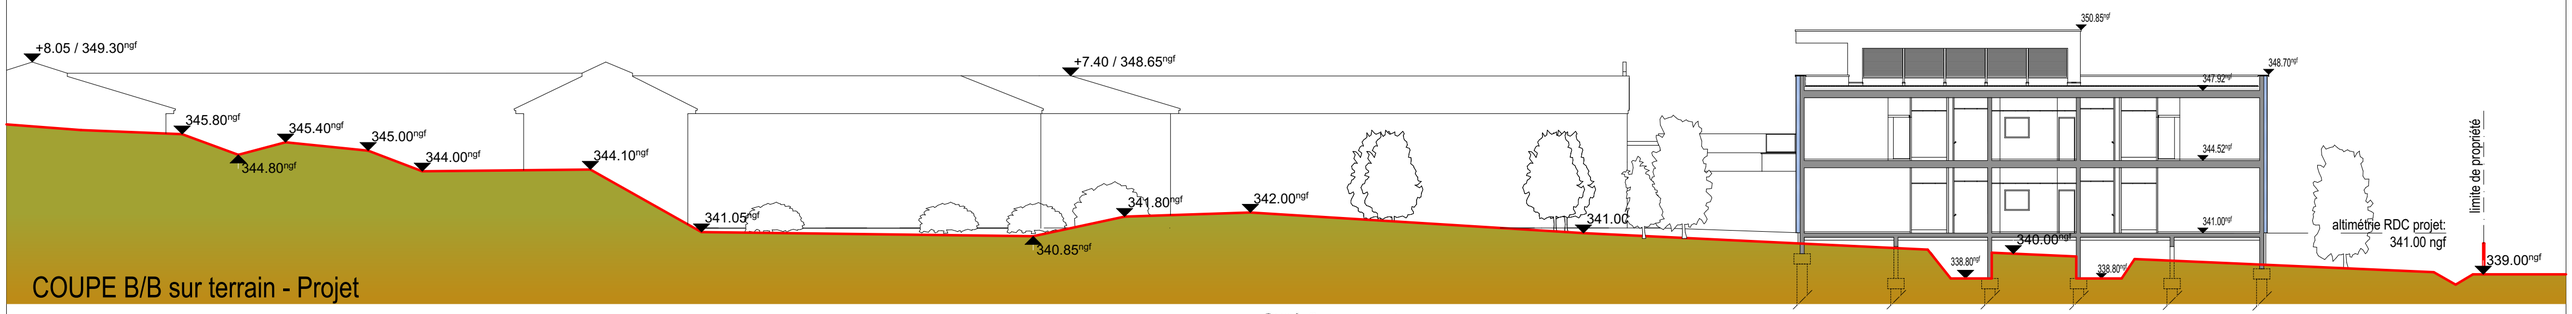

Pour le Centre Hospitalier
de Thiers

Le Directeur
M. Julien CESTRE

AFA+SANAE
architecture
135 allée des Noisetiers - Bât A
69760 Limonest
SIREN 803 24[illegible] Créteil
SARL [illegible] €
afasanae.com

Ouvrage : Construction d'un EHPAD route de FAU, 63307 Thiers		Maître d'ouvrage: Centre Hospitalier Thiers	Maître d'oeuvre AFA+SANAE architecture 10 rue Cabanac 33800 Bordeaux
N° de plan: PC3	Titre: COUPES DU TERRAIN	GHT TERRITOIRES D'AUVERGNE	Format : A2 / Date : mars 2024 / Echelle : 1/200 / Architecte FL / N° de projet : 13710082 / Phase : PC