


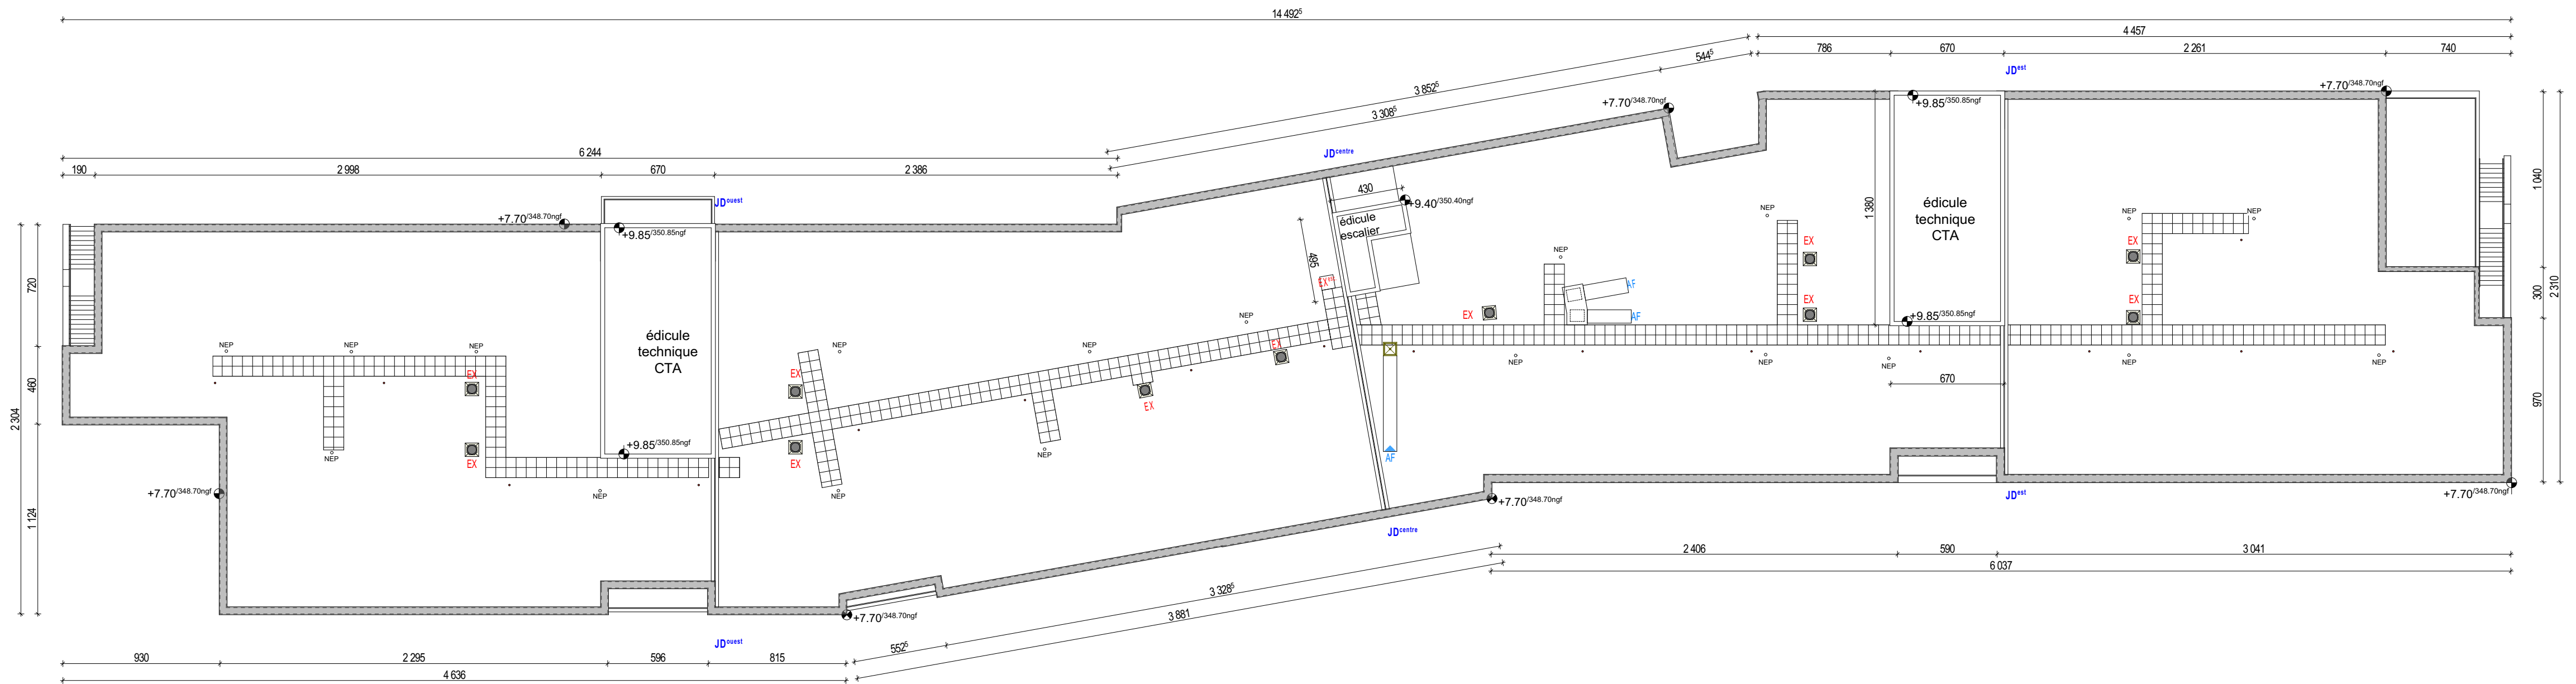


Pour le Centre Hospitalier
de Thiers

Le Directeur
M. Julien CESTRE

AFA + SANAE
architecture

135 allée des Noisetiers - Bât A
69760 Liriole
SIREN 805 24 774 RCS Créteil
SARL au capital de 100 000 €
afasanae.com

	Ouvrage : Construction d'un EHPAD route de FAU, 63307 Thiers		Maître d'ouvrage: Centre Hospitalier Thiers		Maître d'œuvre: AFA + SANAE architecture	
	N° de plan: PC 5.1	Titre: PLAN TOITURE	Format : A2	Architecte: FL	Phase : PC	
	Date : mars 2024	N° de projet : 13710082	Echelle : 1/250	N° de projet : 13710082		

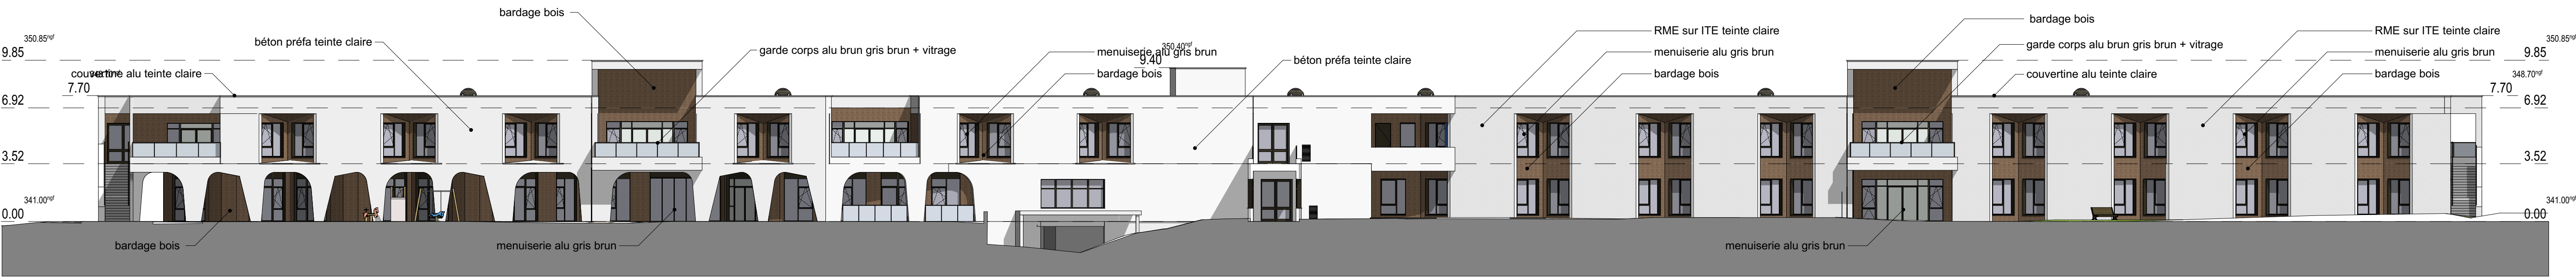


FACADES NORD : façade accessible



FACADES SUD

FACADES SUD

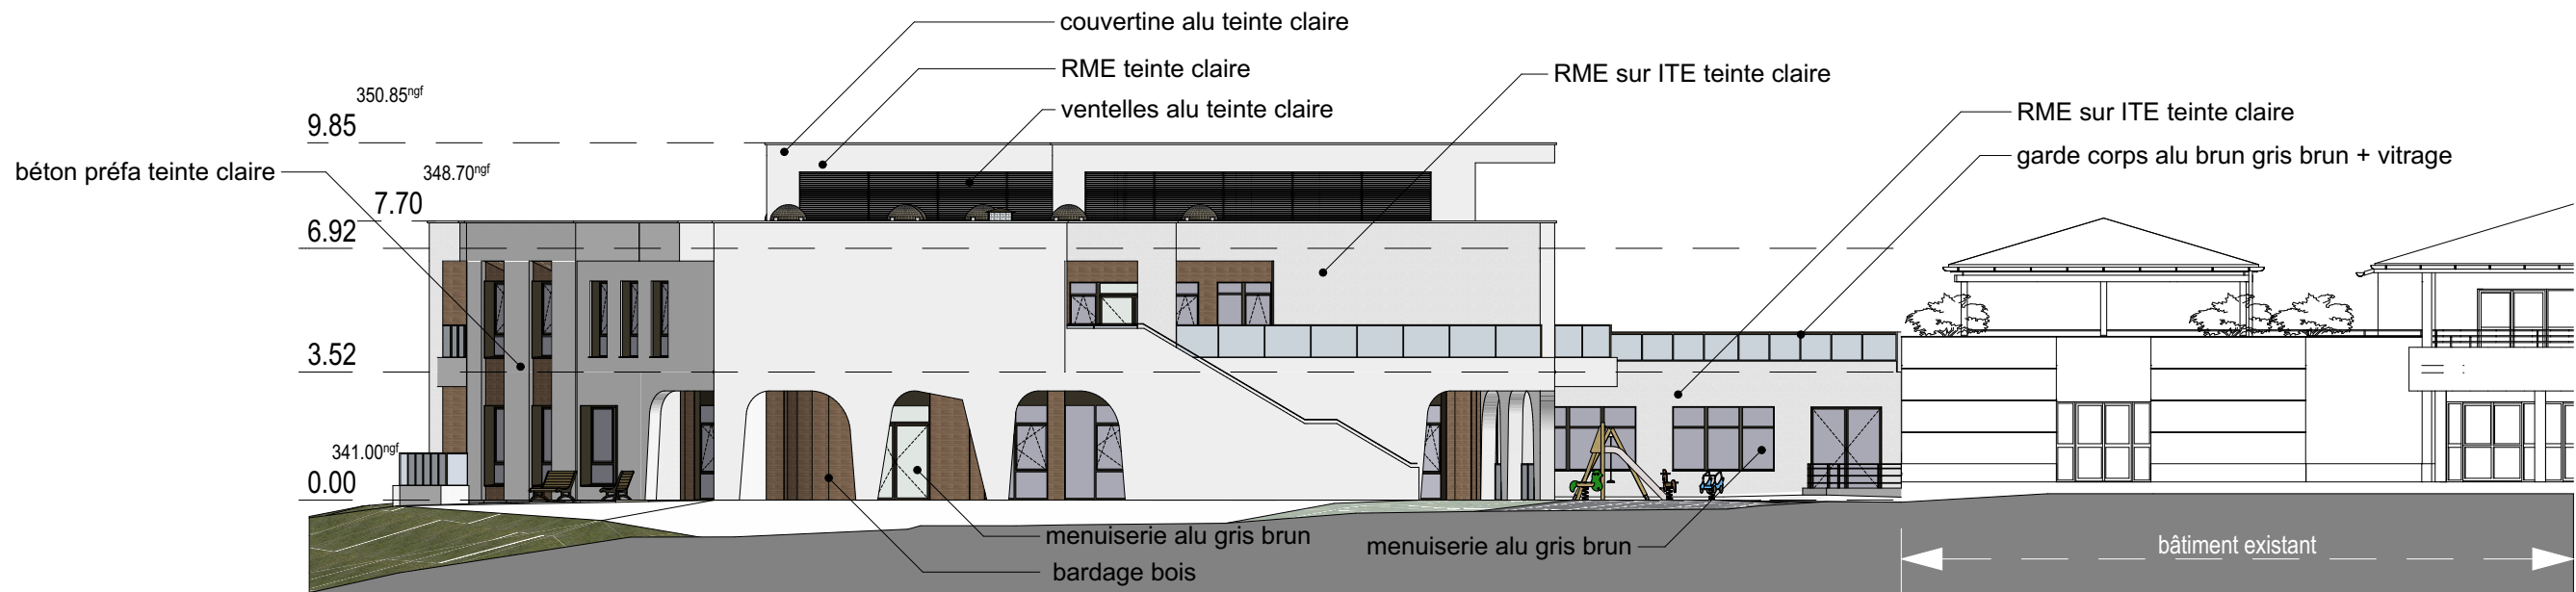

FACADES EST



FACADES OUEST



	Ouvrage : Construction d'un EHPAD route de FAU, 63307 Thiers		Maître d'ouvrage : Centre Hospitalier Thiers		Maître d'œuvre : AFA + SANAE architecture 135 allée des Noyers - Bât A 49960 Limoges	
	N° de plan : PC 5.2	Titre : FACADES	Forme : A1	Architecte : FL	Projet : PC	Phase : PC
Date : 08/05/2024		N° de projet : 13710002		Echelle : 1/200		