




FACADES NORD : façade accessible




FACADES SUD

FACADES SUD

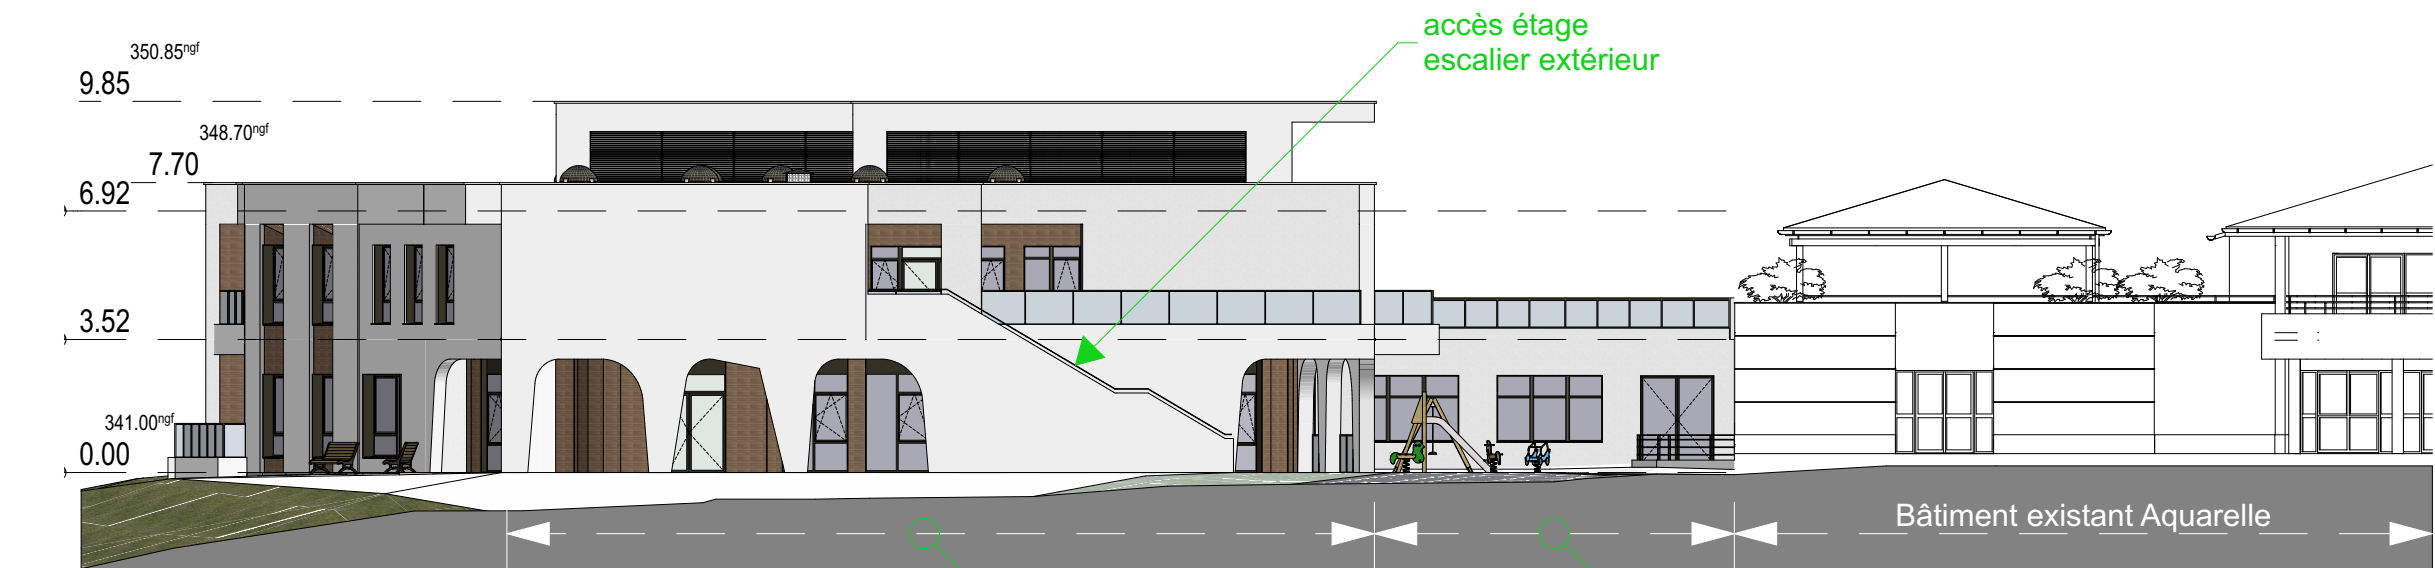

FACADES EST

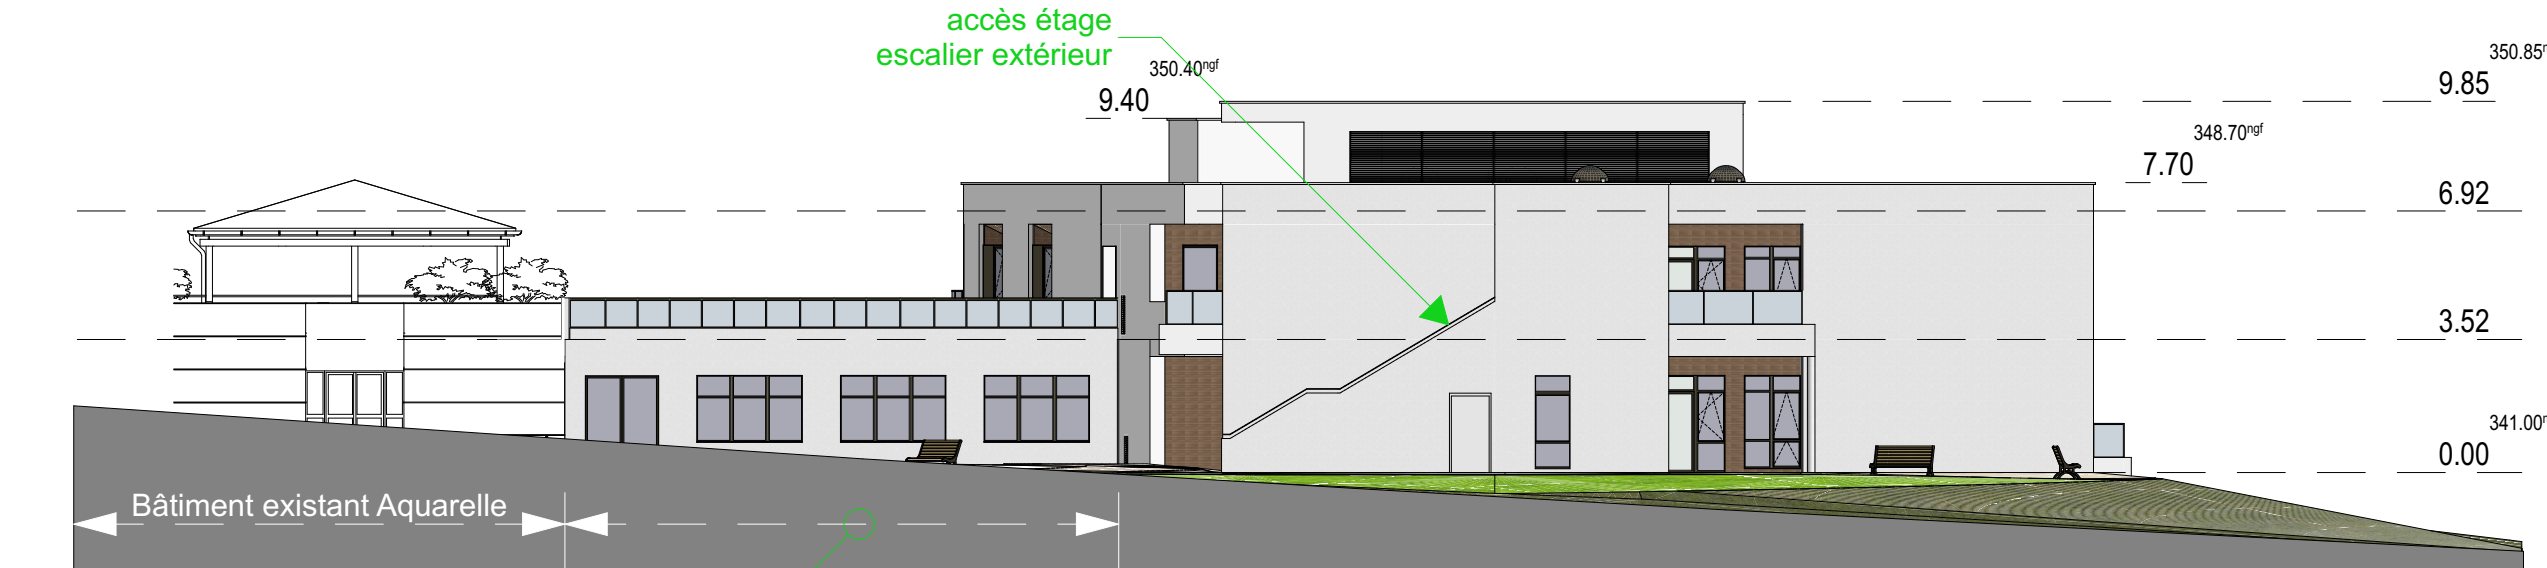

FACADES OUEST



Pour le Centre Hospitalier  
de Thiers  
Le Directeur  
M. Julien CESTRE

**AFA + SANAE**  
architecture  
135 allée des Noisetiers - Bât A  
69960 L'Impré  
SIREN 805 241 674 RCS Orléans  
SARL au capital de 100 000 €  
afasanae.com



Ouvrage : Construction d'un EHPAD  
route de FAU, 63307 Thiers  
N° de plan : pièce n°4.2  
Date : 08/03/2024  
Echelle : 1/400

Maître d'ouvrage : Centre Hospitalier  
Thiers  
Titre : FACADES  
GHT  
TERritoires  
d'AVENIR

Maître d'œuvre : **AFA + SANAE**  
architecture  
Forme : A1  
Date : 08/03/2024  
Echelle : 1/400  
Titre : FACADES  
Photo : PC 40