
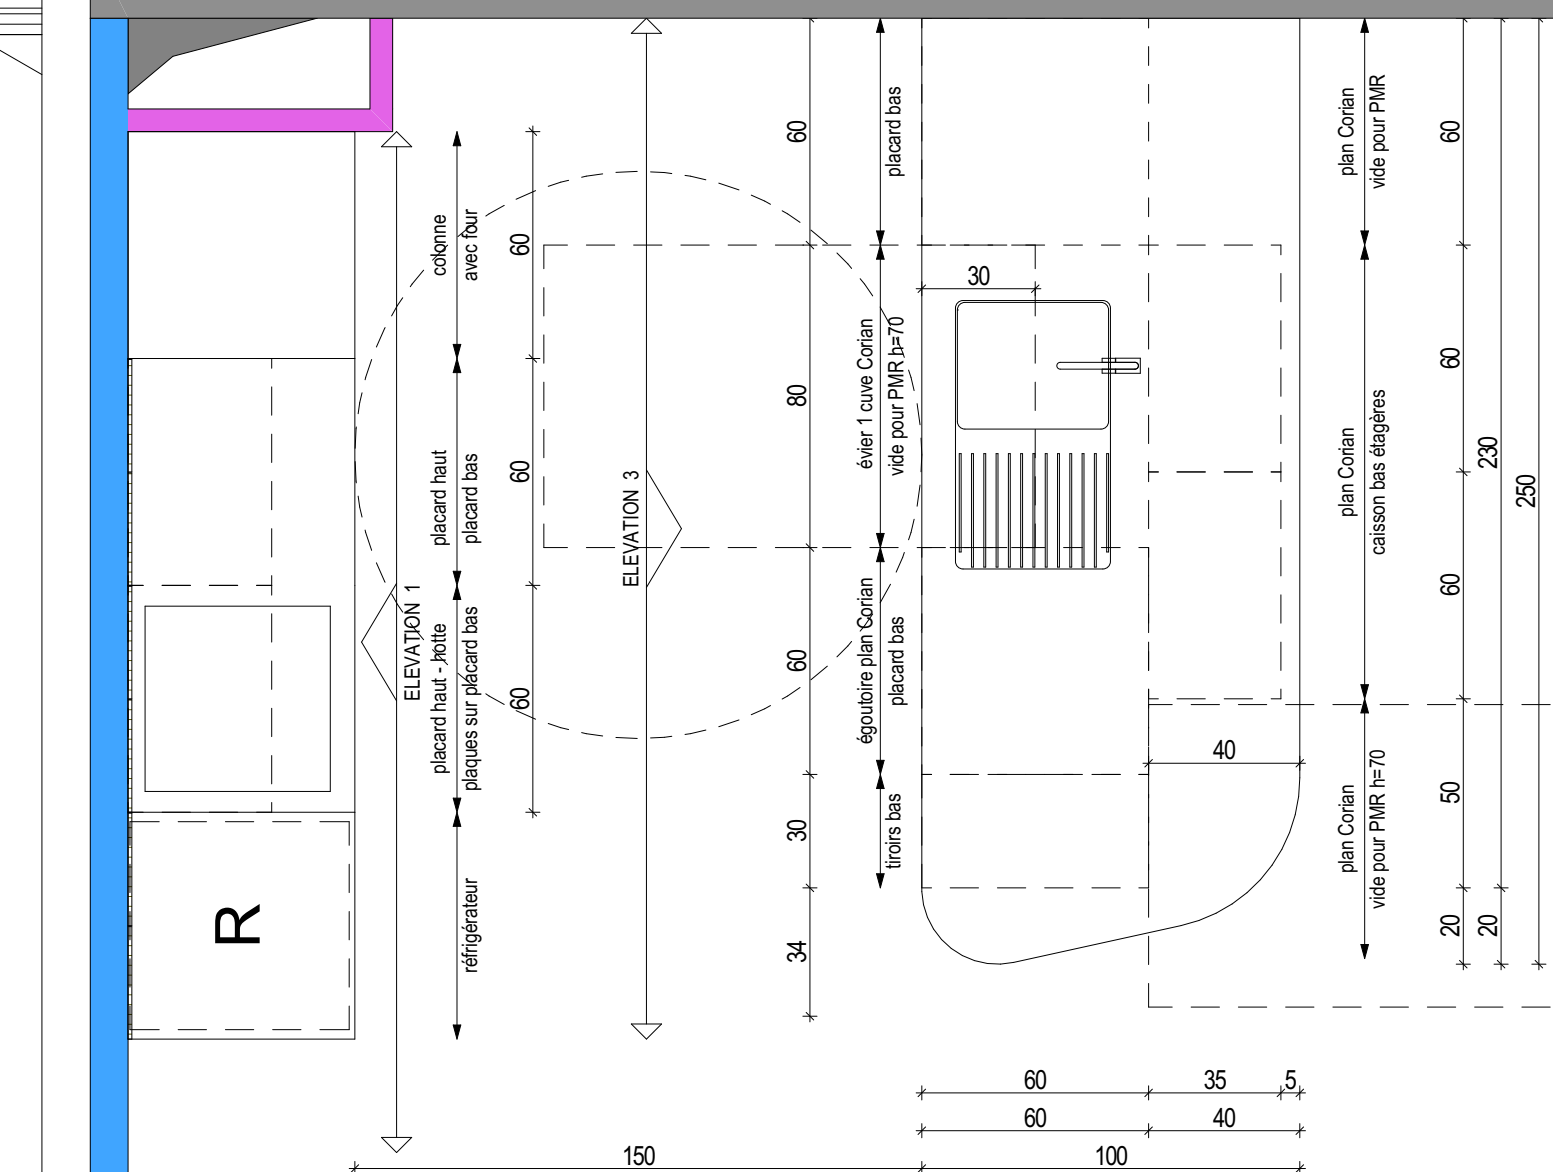


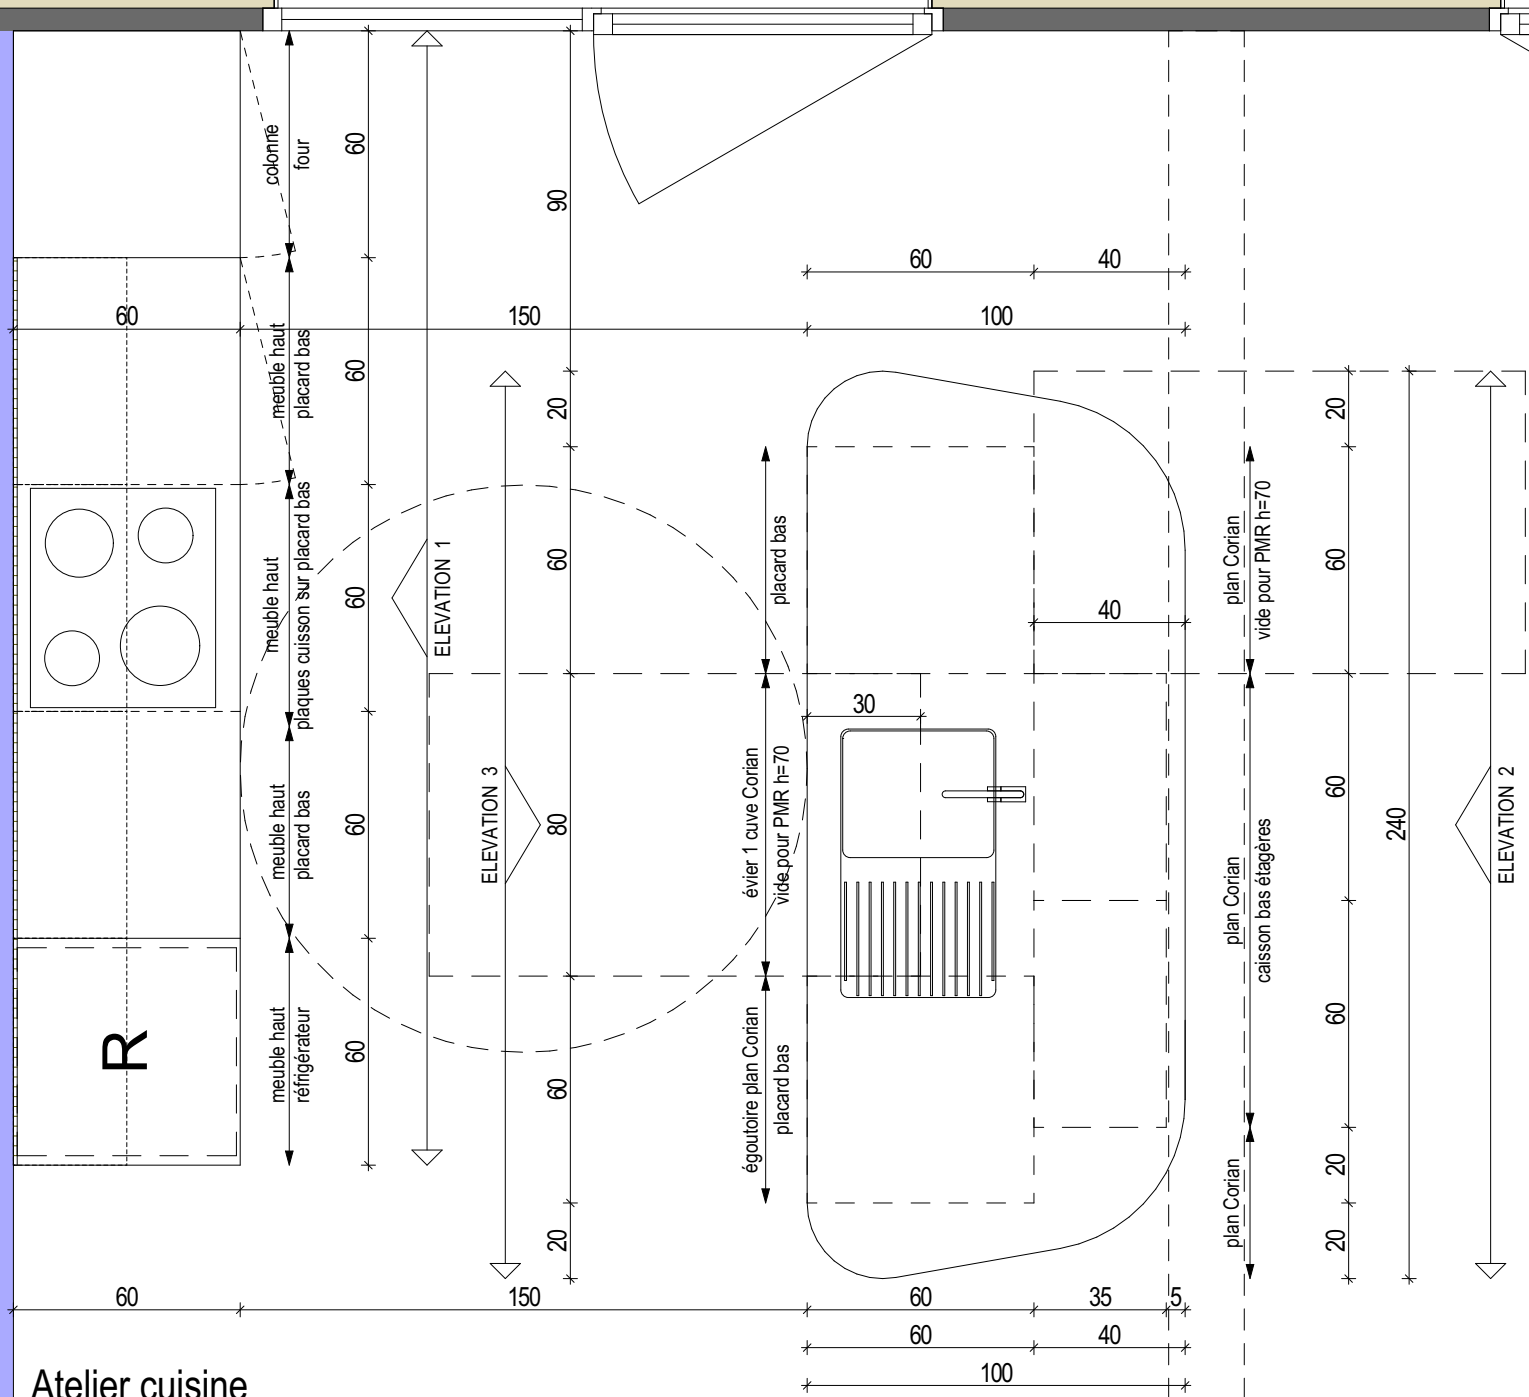

Ouvrage : **Construction d'un EHPAD**
route de FAU, 63307 Thiers

N° de plan :	Titre :
03^a	aménagements RDC

Maître d'ouvrage: Centre Hospitalier Thiers	
C	

Format :	A3	Architecte	Phase :	
Date :	juin 2024	FL	N° de projet :	
Echelle :	1/20	13710082		

Phase :
PC
39