
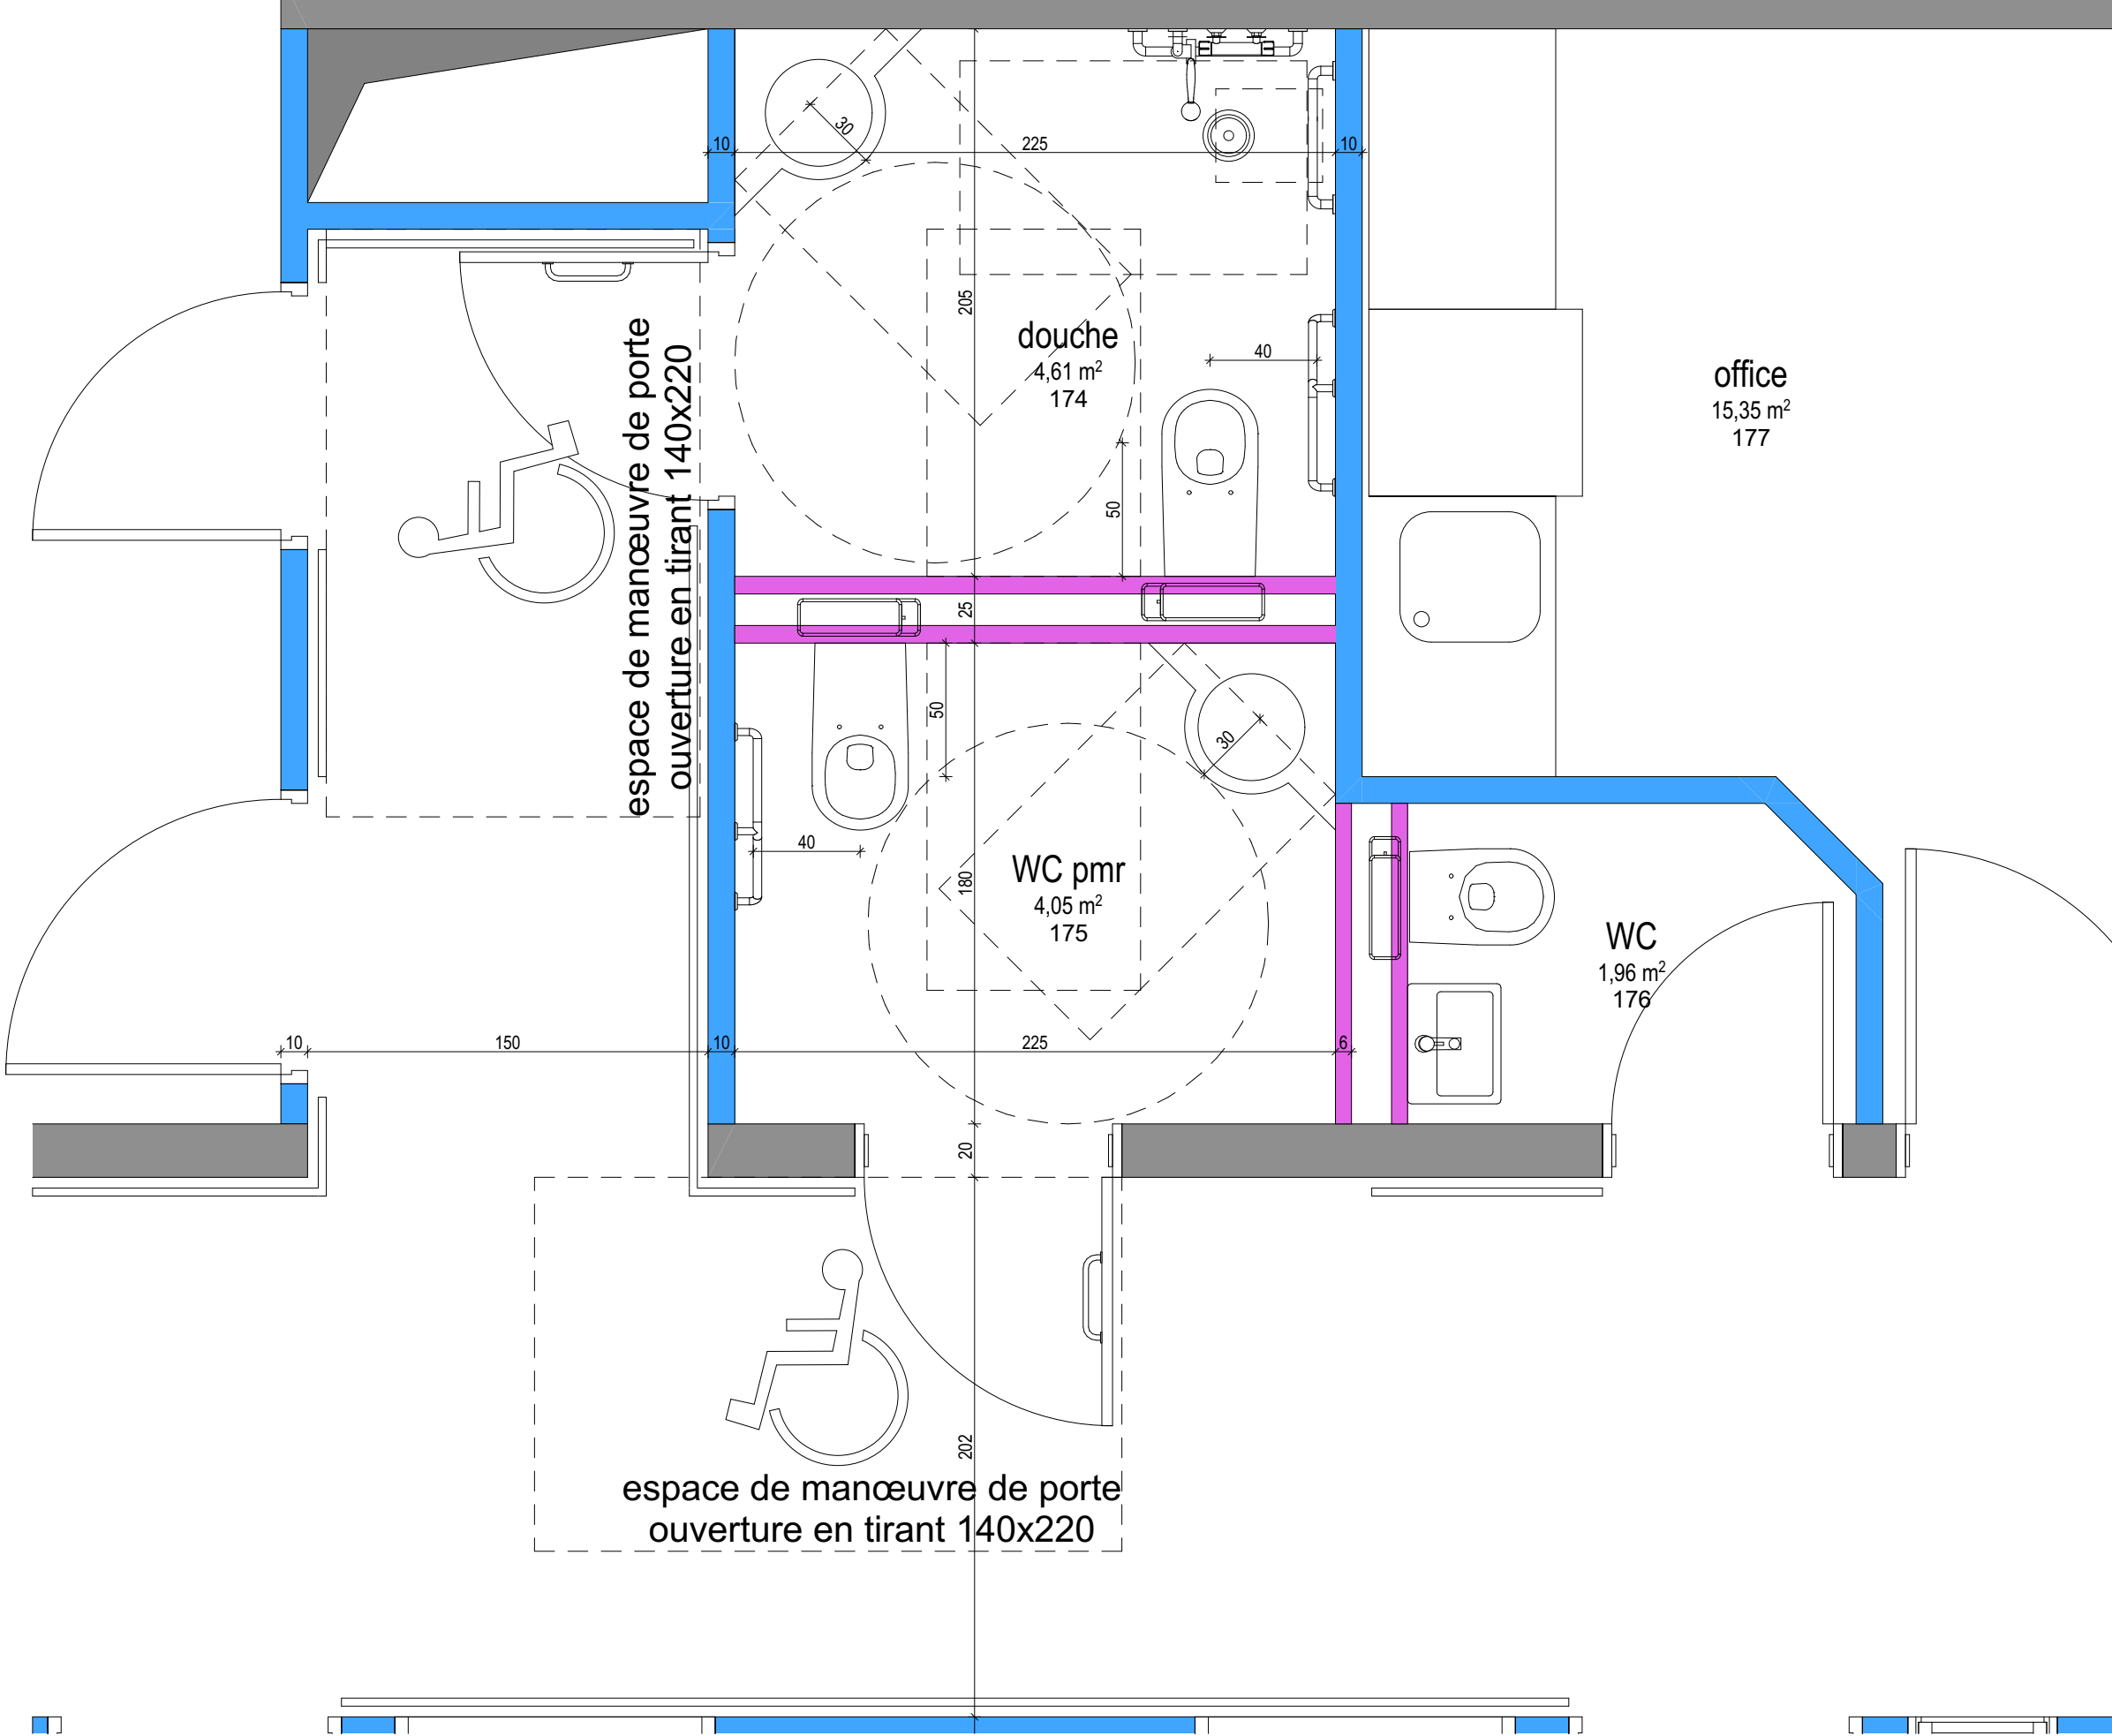


LEGENDE

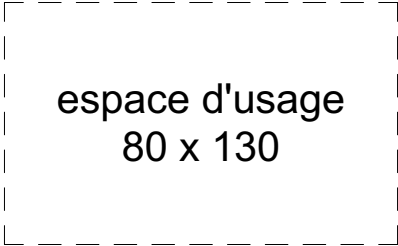

|                                                                            |                                 |
|----------------------------------------------------------------------------|---------------------------------|
| Ouvrage :<br><b>Construction d'un EHPAD<br/>route de FAU, 63307 Thiers</b> |                                 |
| N° de plan:<br><b>04bis</b>                                                | Titre:<br><b>WC/douche PASA</b> |

|                                                                                       |  |
|---------------------------------------------------------------------------------------|--|
| Maître d'ouvrage:<br><b>Centre Hospitalier<br/>Thiers</b>                             |  |
|  |  |

|                                                                                         |                                   |
|-----------------------------------------------------------------------------------------|-----------------------------------|
| Maître d'œuvre:<br><b>AFA + SANAE<br/>architecture</b> 10 rue Cabanac<br>33800 Bordeaux |                                   |
| Format :<br><b>A3</b>                                                                   | Architecte<br><b>FL</b>           |
| Date :<br><b>2024</b>                                                                   | N° de projet :<br><b>13710082</b> |
| Echelle :                                                                               | Phase :                           |