
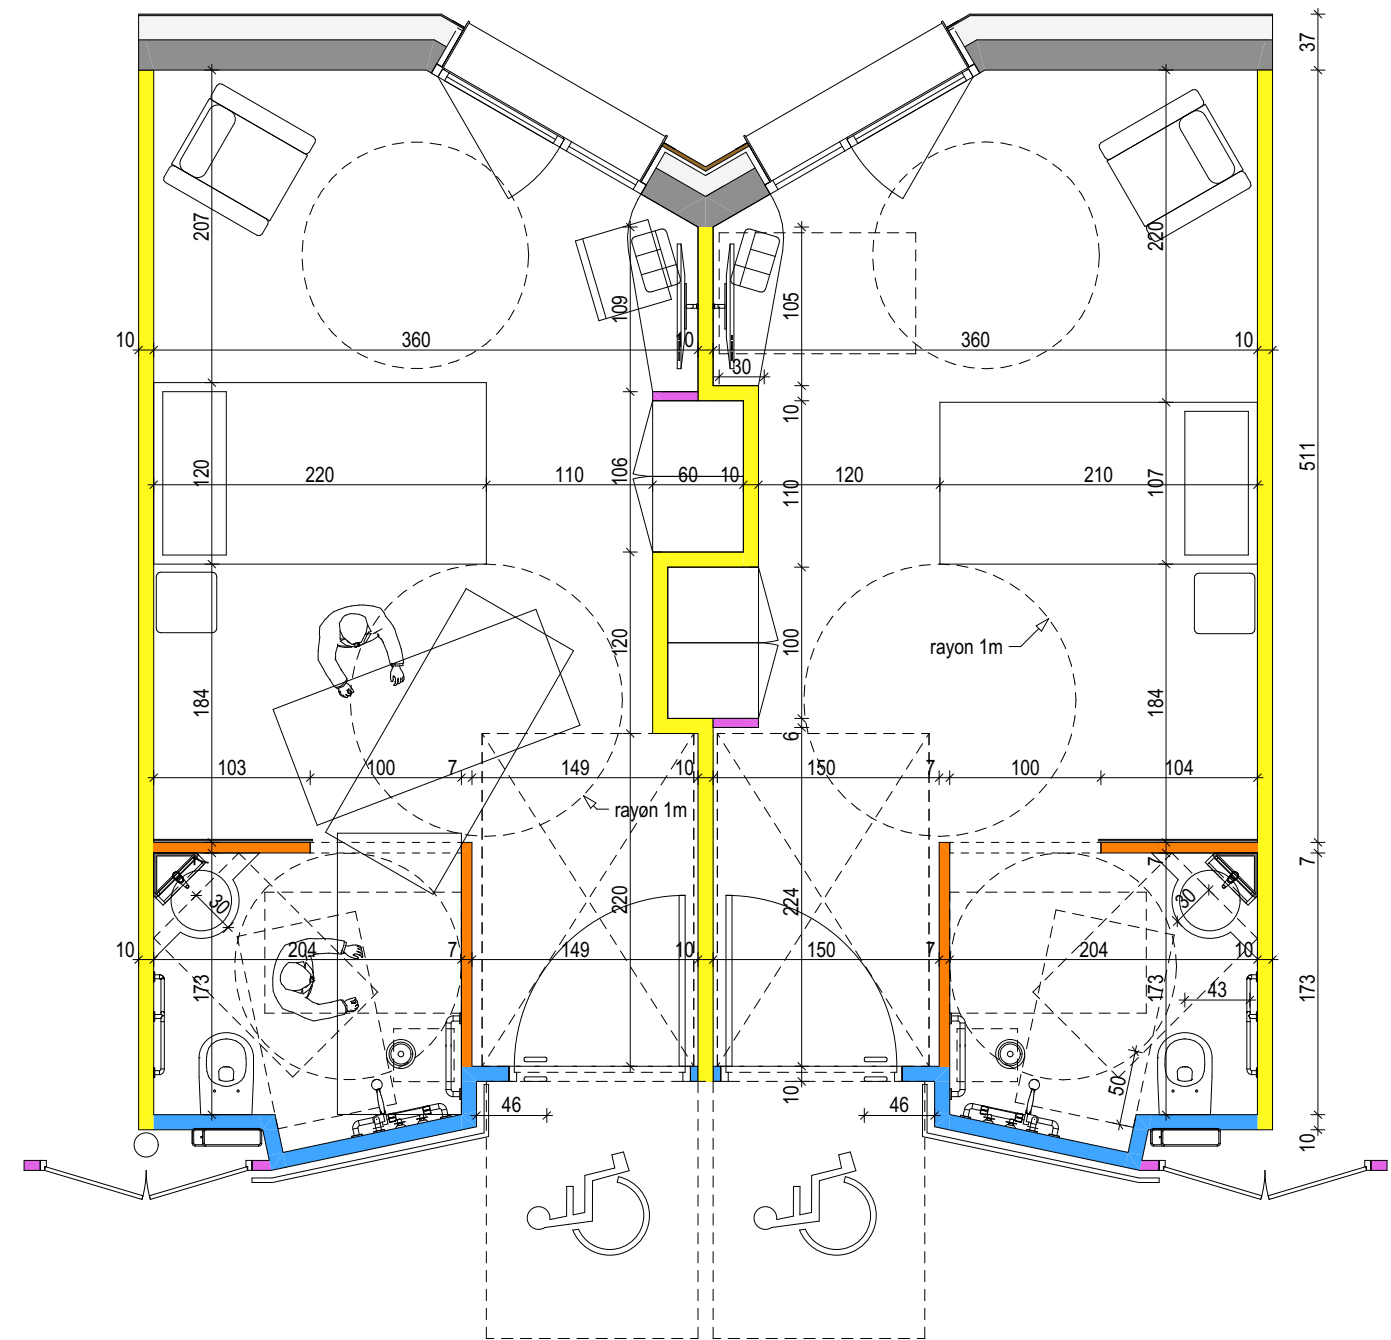





- 01 plan chambre type rez de chaussée
- 02 plan chambre type étage
- 03 meuble atelier cuisine RDC & espace repas PASA RDC
- 04 plans types sanitaires publics RDC
- 05 pans type sanitaires étage et office salle à manger

	Ouvrage : Construction d'un EHPAD route de FAU, 63307 Thiers		Maître d'ouvrage: Centre Hospitalier Thiers		Maître d'oeuvre AFA + SANAE architecture 10 rue Cabanac 33800 Bordeaux		
	N° de plan: pièce 10.1^A	Titre: annexe graphique notice accessibilité			Format : A3 Date : mars 2024 Echelle :	Architecte FL N° de projet : 13710082	Phase : PC 39



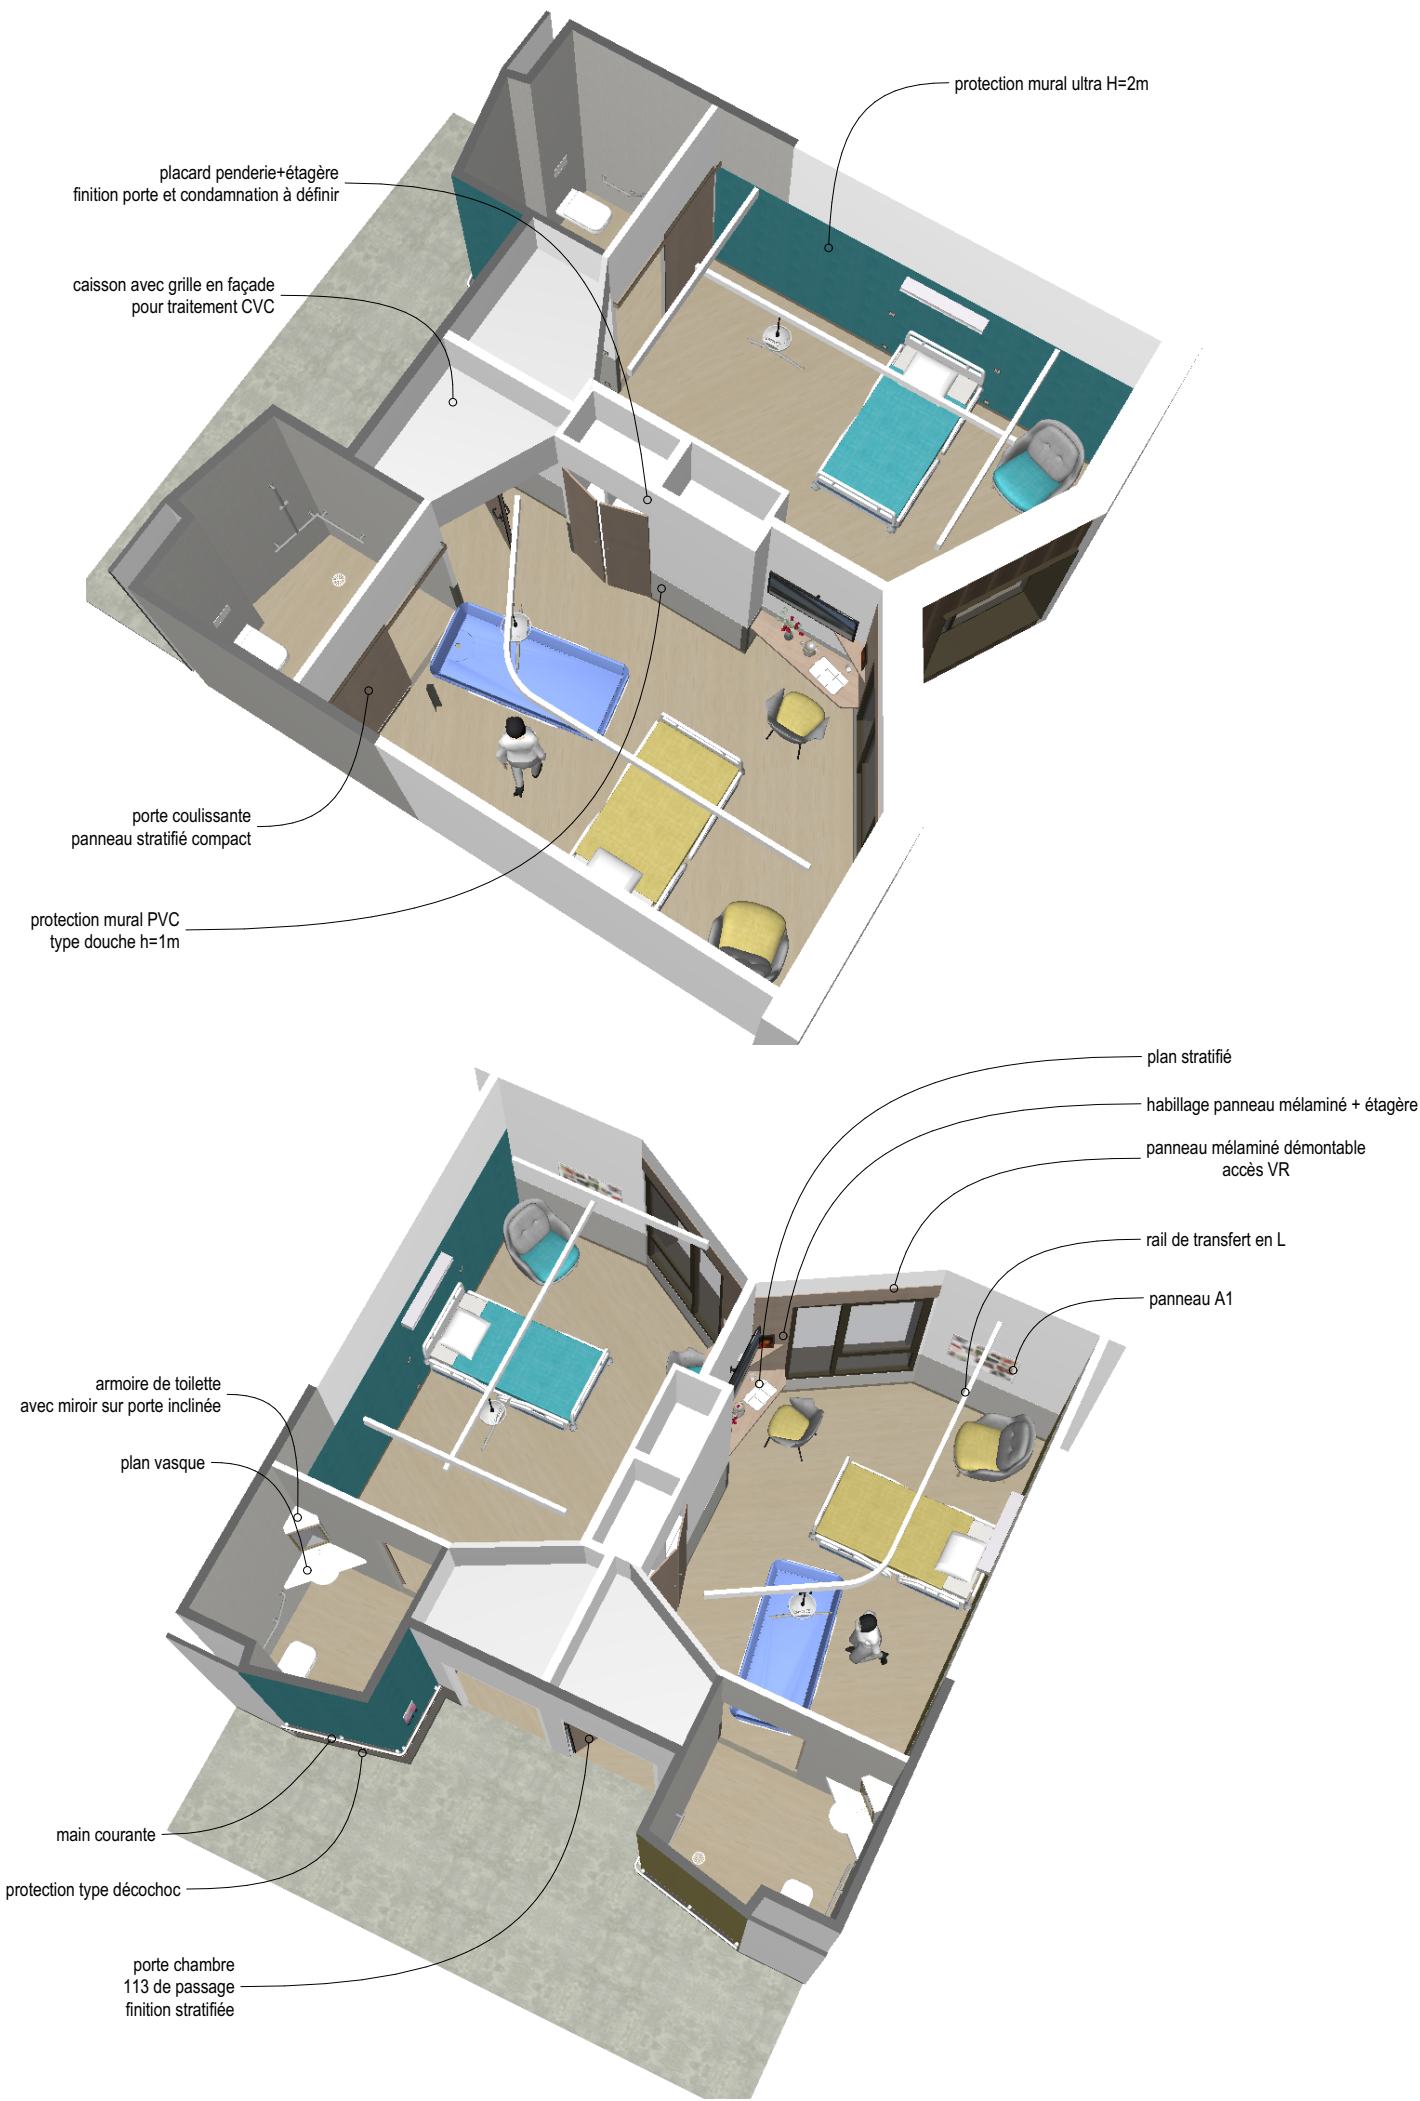



- cloison 98/62 BA18/M62/BA18 - LM60mm - Rw+C 45dB - EL60 ou
cloison 98/62 2BA13/M48/2BA13 + LM45mm - Rw+C 45dB - EL60
- cloison 98/62 phonique BA18^{ph}/M62/BA18^{ph} - LM60mm - Rw+C 53dB - EL60
cloison 98/48 phonique BA25^{ph}/M48/BA25^{ph} - LM45mm - Rw+C 53dB - EL60
- cloison 72/48 (hydrofuge dans SDB)
- 1/2stil BA13 (hydrofuge dans SDB)

	Ouvrage : Construction d'un EHPAD route de FAU, 63307 Thiers		Maître d'ouvrage: Centre Hospitalier Thiers		Maître d'œuvre AFA + SANAE architecture 10 rue Cabanac 33800 Bordeaux
	N° de plan: 01	Titre: plan type chambre RDC			Format : A3 Date : mars 2024 Echelle : 1/50
			Architecte : FL N° de projet : 13710082		Phase : PC 39

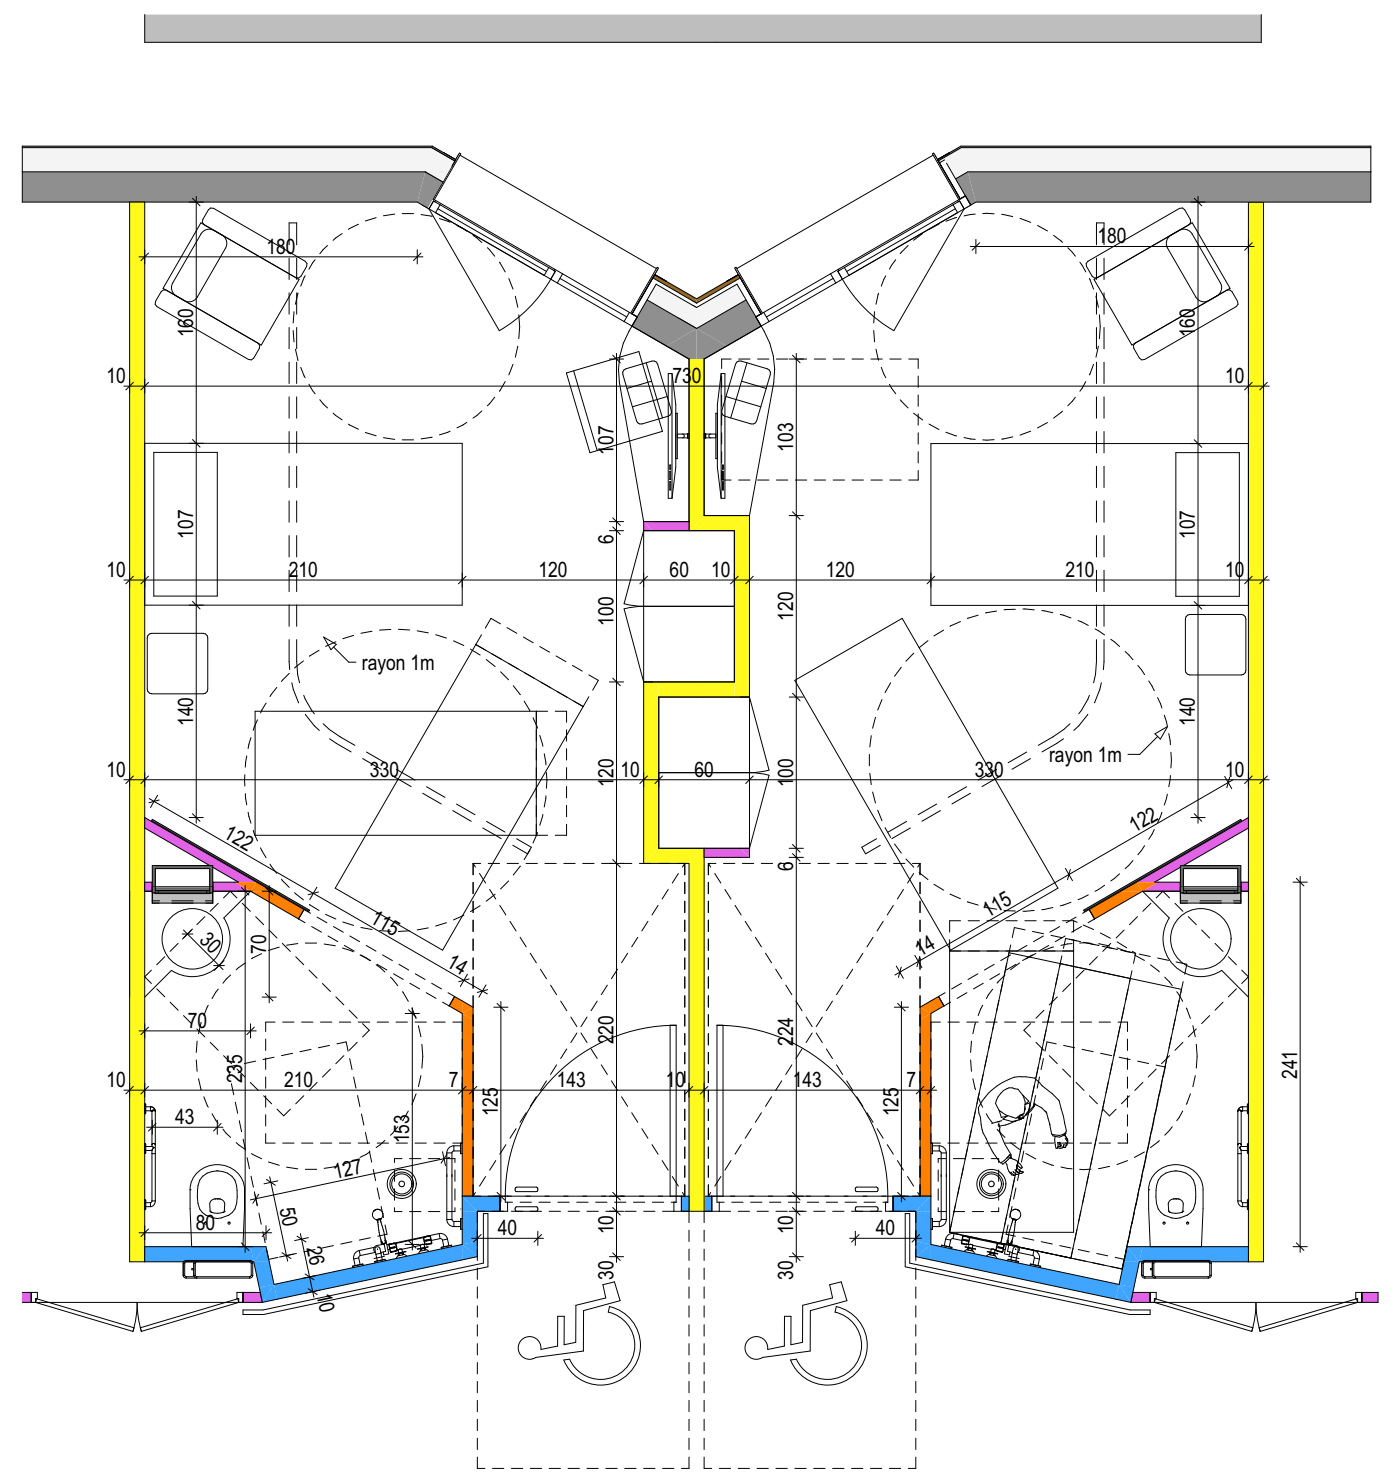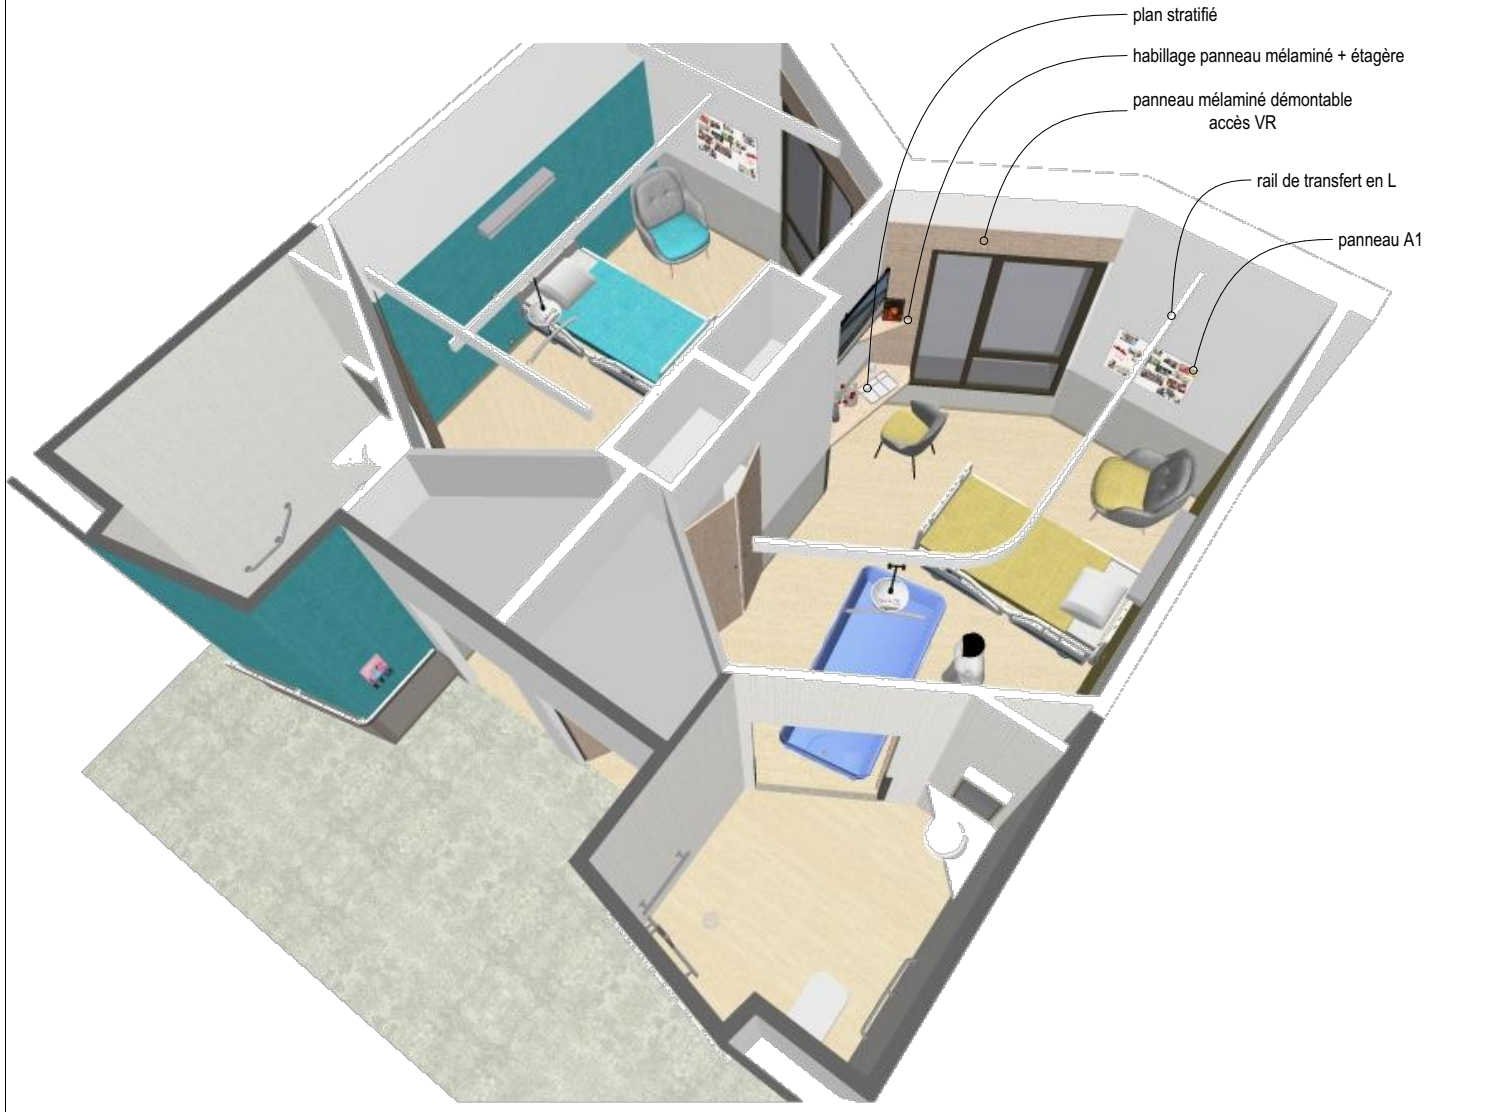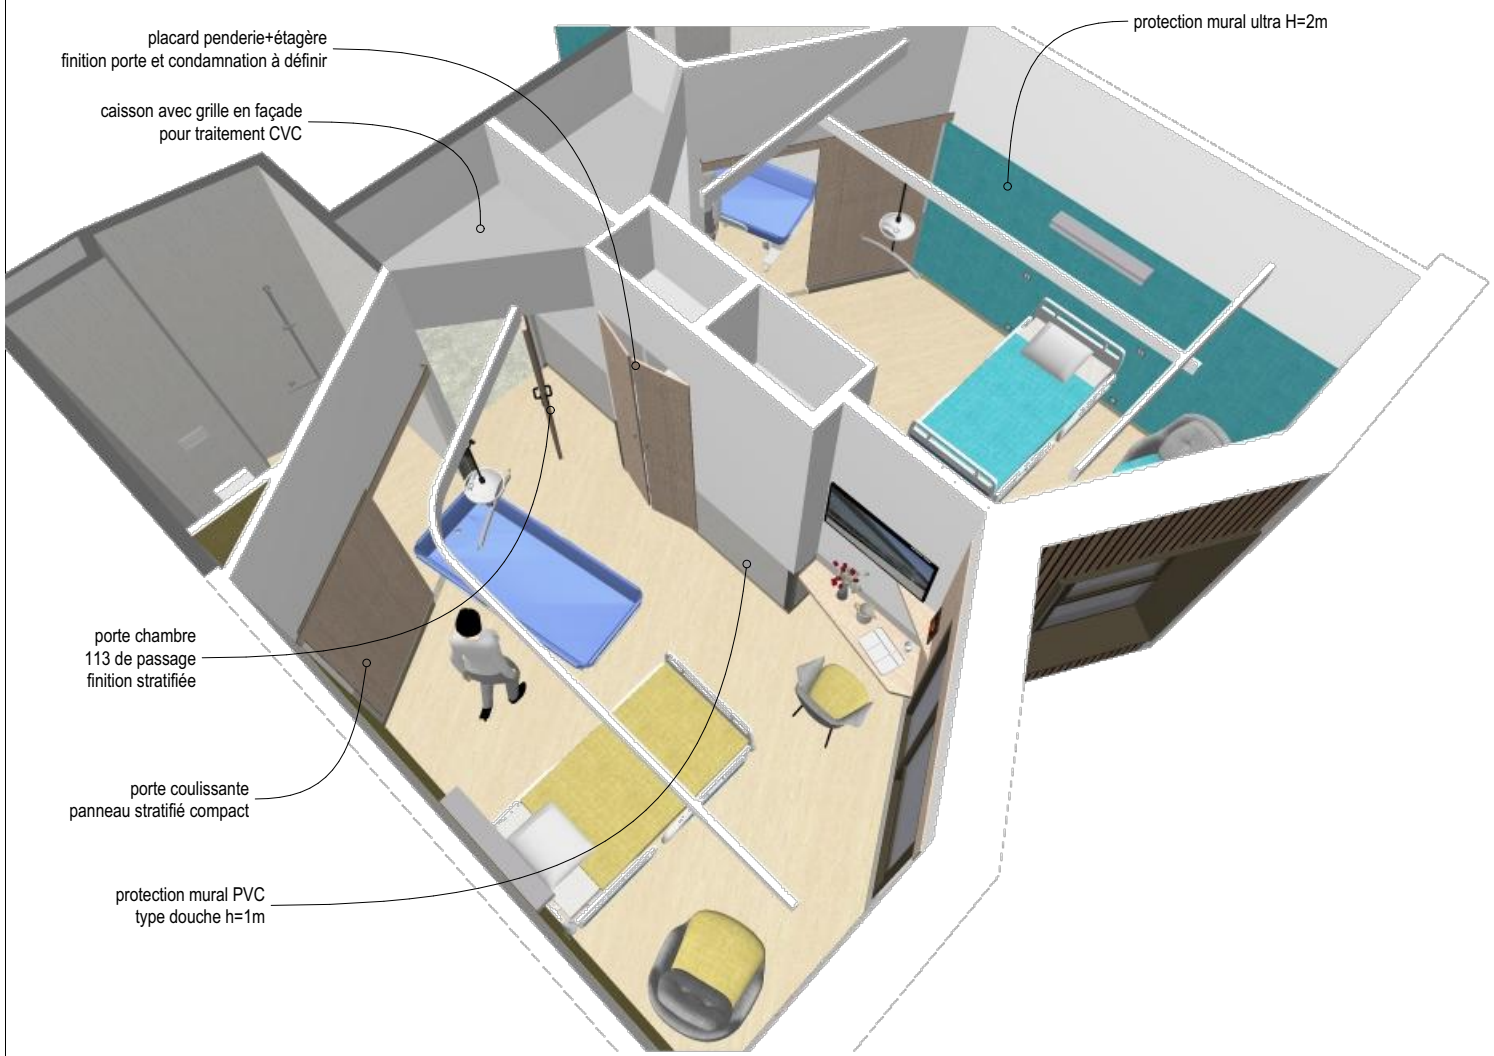

- cloison 98/62 BA18/M62/BA18 - LM60mm - Rw+C 45dB - EL60 ou
cloison 98/62 2BA13/M48/2BA13 + LM45mm - Rw+C 45dB - EL60
- cloison 98/62 phonique BA18^{ph}/M62/BA18^{ph} - LM60mm - Rw+C 53dB - EL60
cloison 98/48 phonique BA25^{DT}/M48/BA25^{DT} - LM45mm - Rw+C 53dB - EL60
- cloison 72/48 (hydrofuge dans SDB)
- 1/2stil BA13 (hydrofuge dans SDB)

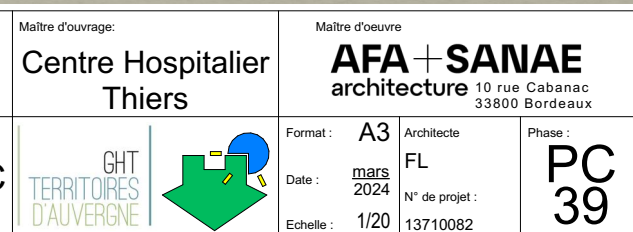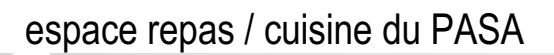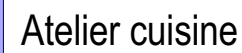


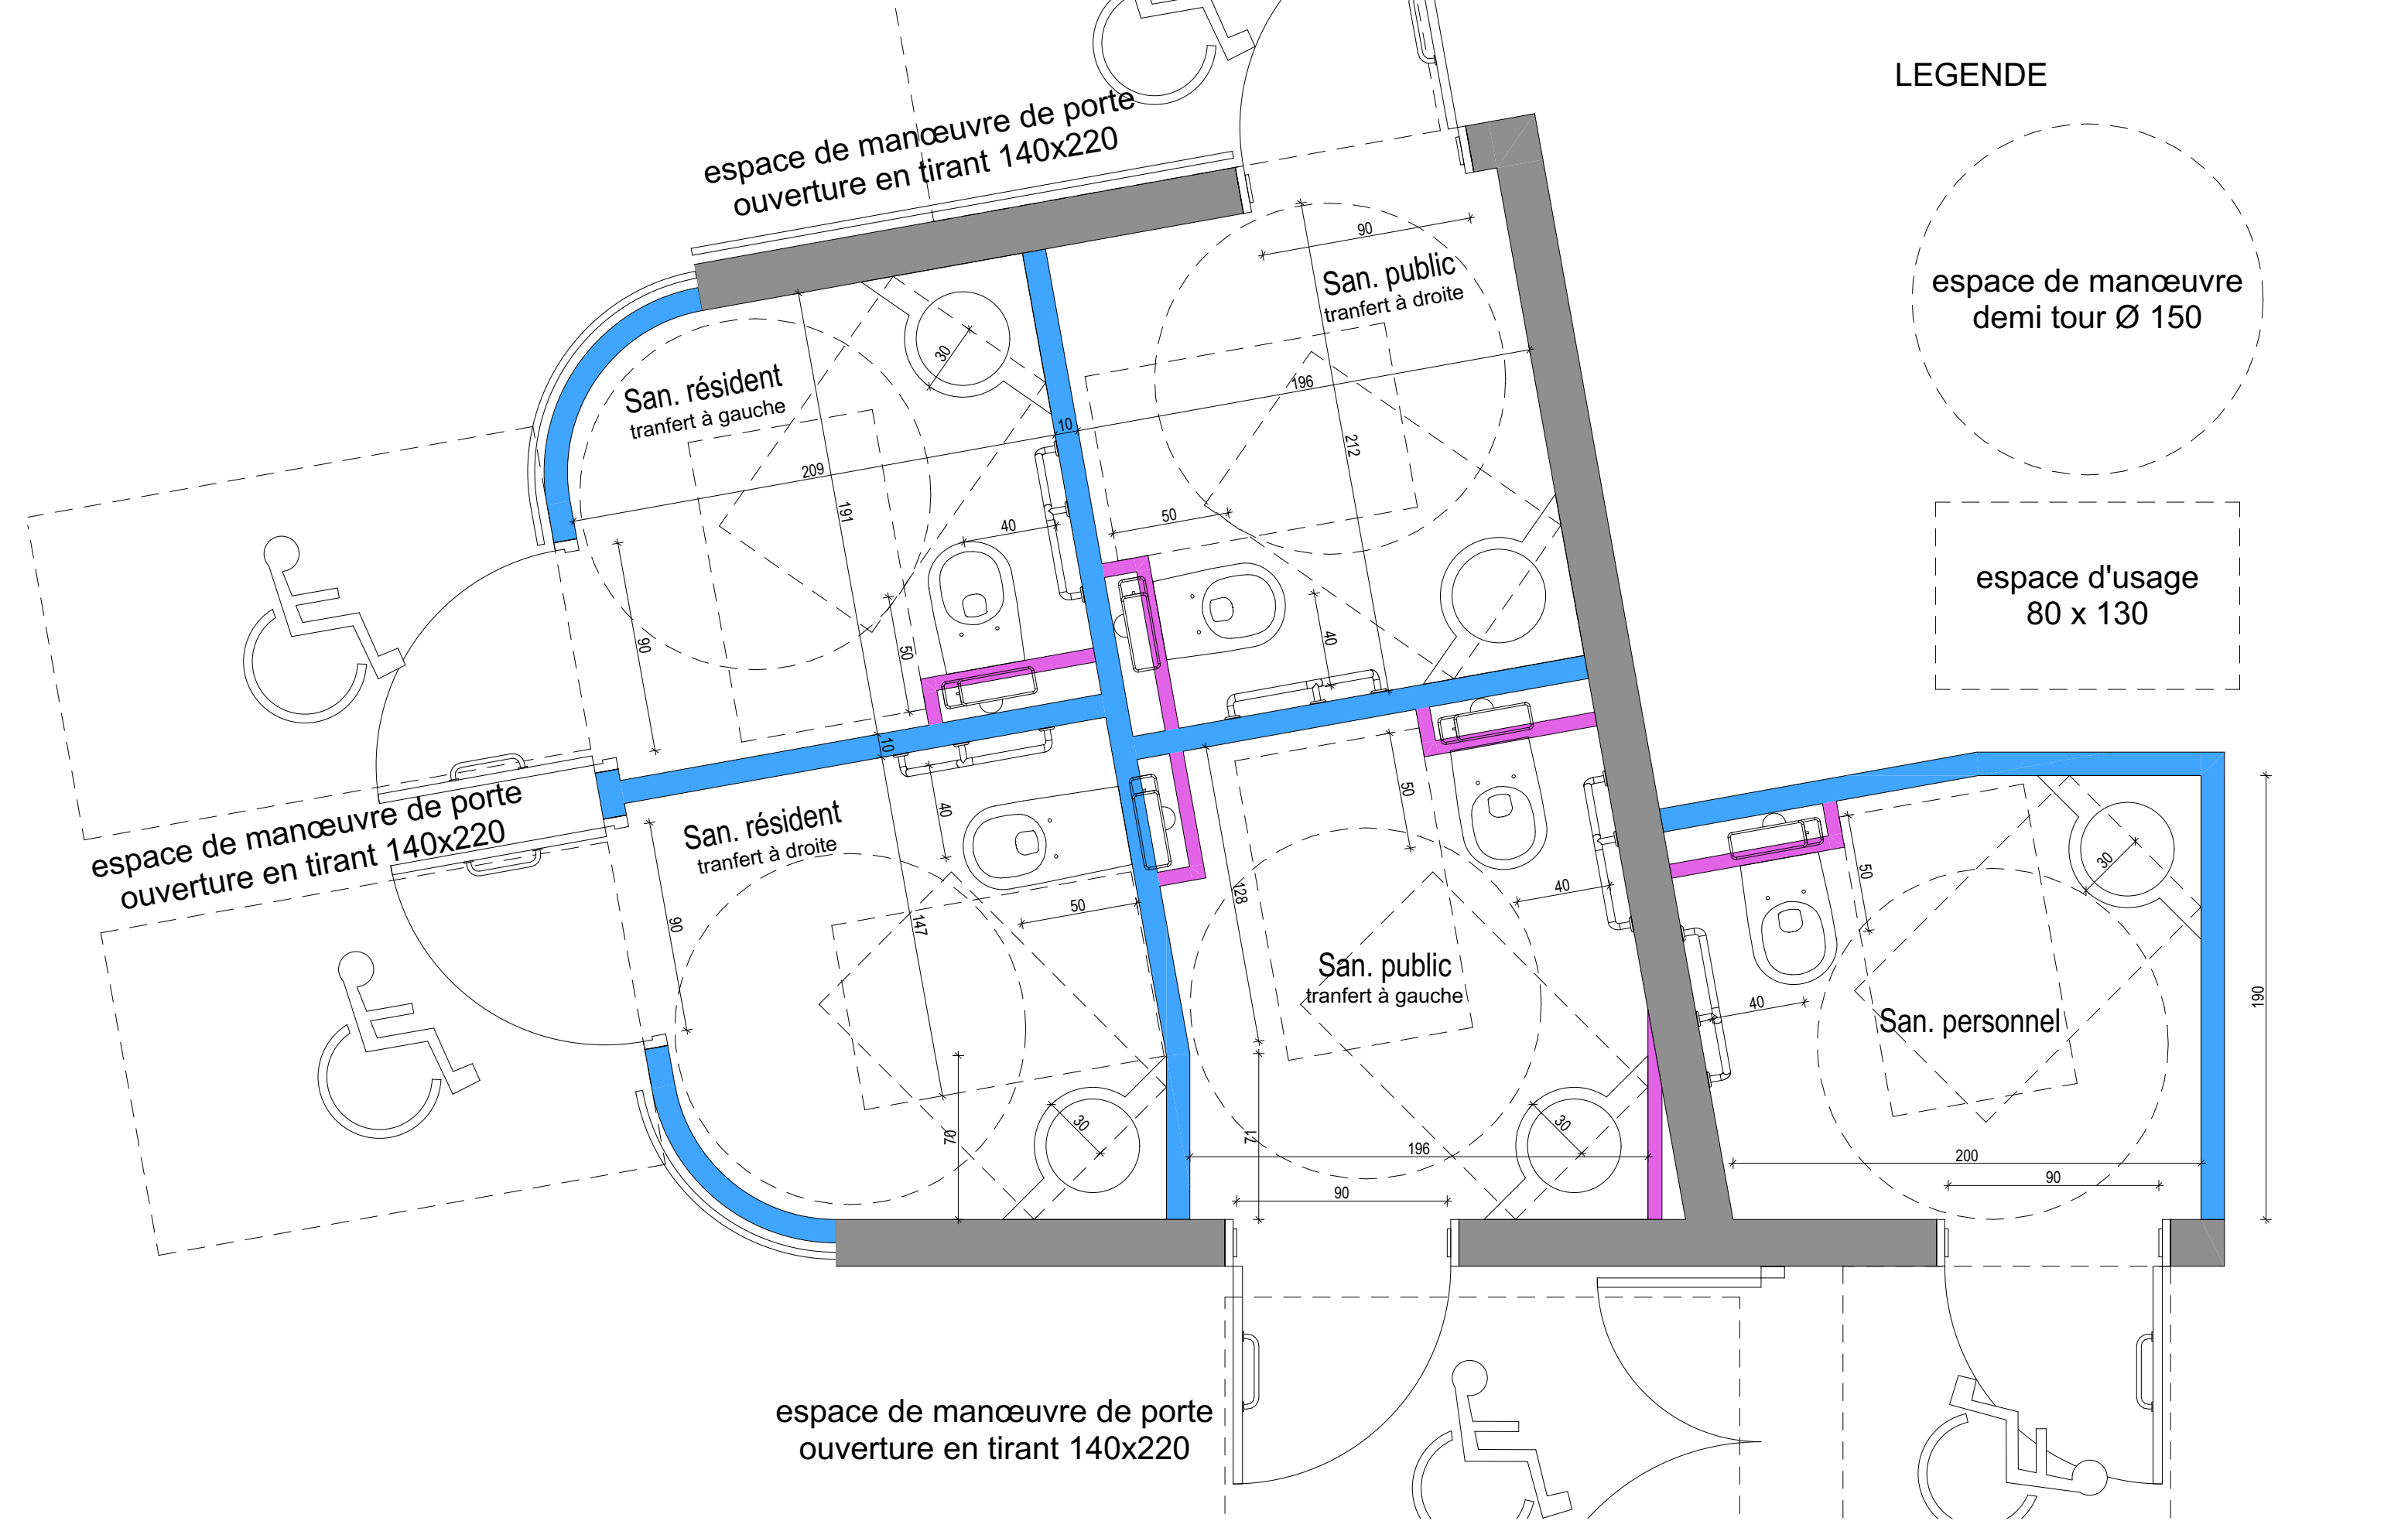

LEGENDE






espace de manœuvre
demi tour Ø 150

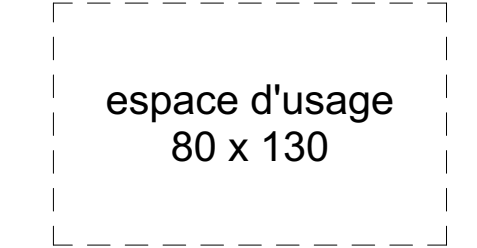

espace d'usage
80 x 130

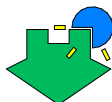

Ouvrage :		Maître d'ouvrage:		Maître d'oeuvre				
Construction d'un EHPAD route de FAU, 63307 Thiers		Centre Hospitalier Thiers		AFA + SANAE architecture 10 rue Cabanac 33800 Bordeaux				
N° de plan:	Titre:			Format :	A3	Architecte	Phase :	
04	Plan type sanitaires publics RDC			Date :	mars 2024	FL	N° de projet : 13710082	PC 39
				Echelle :	1/25			

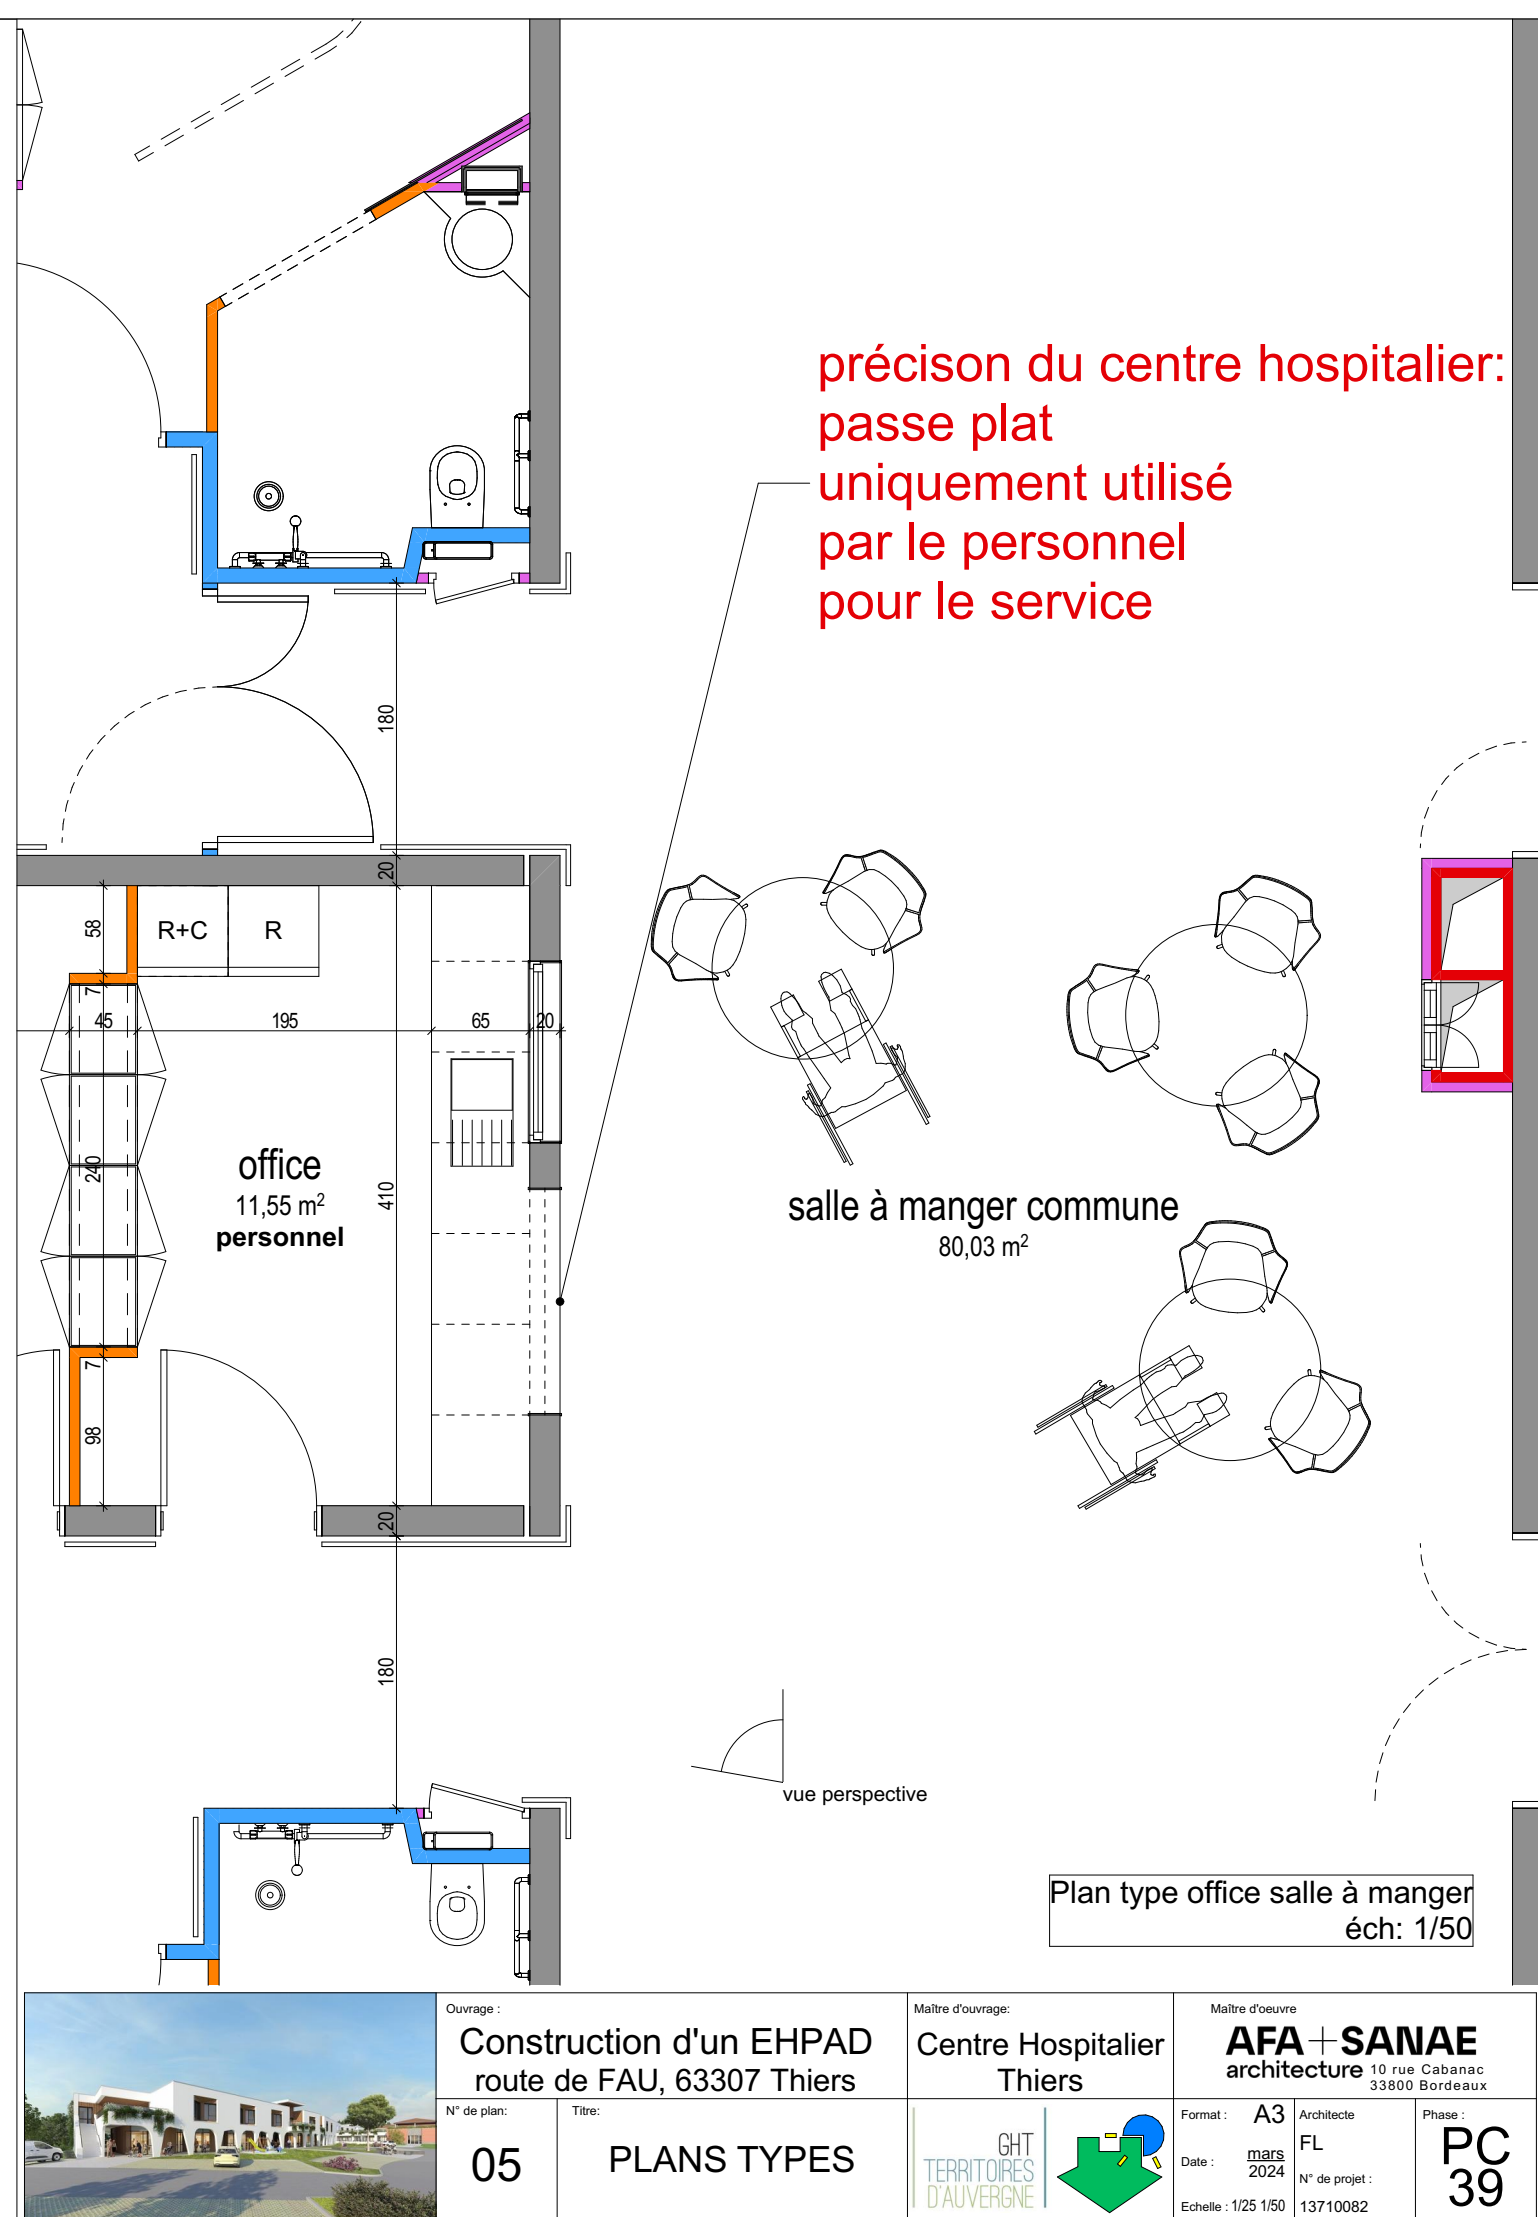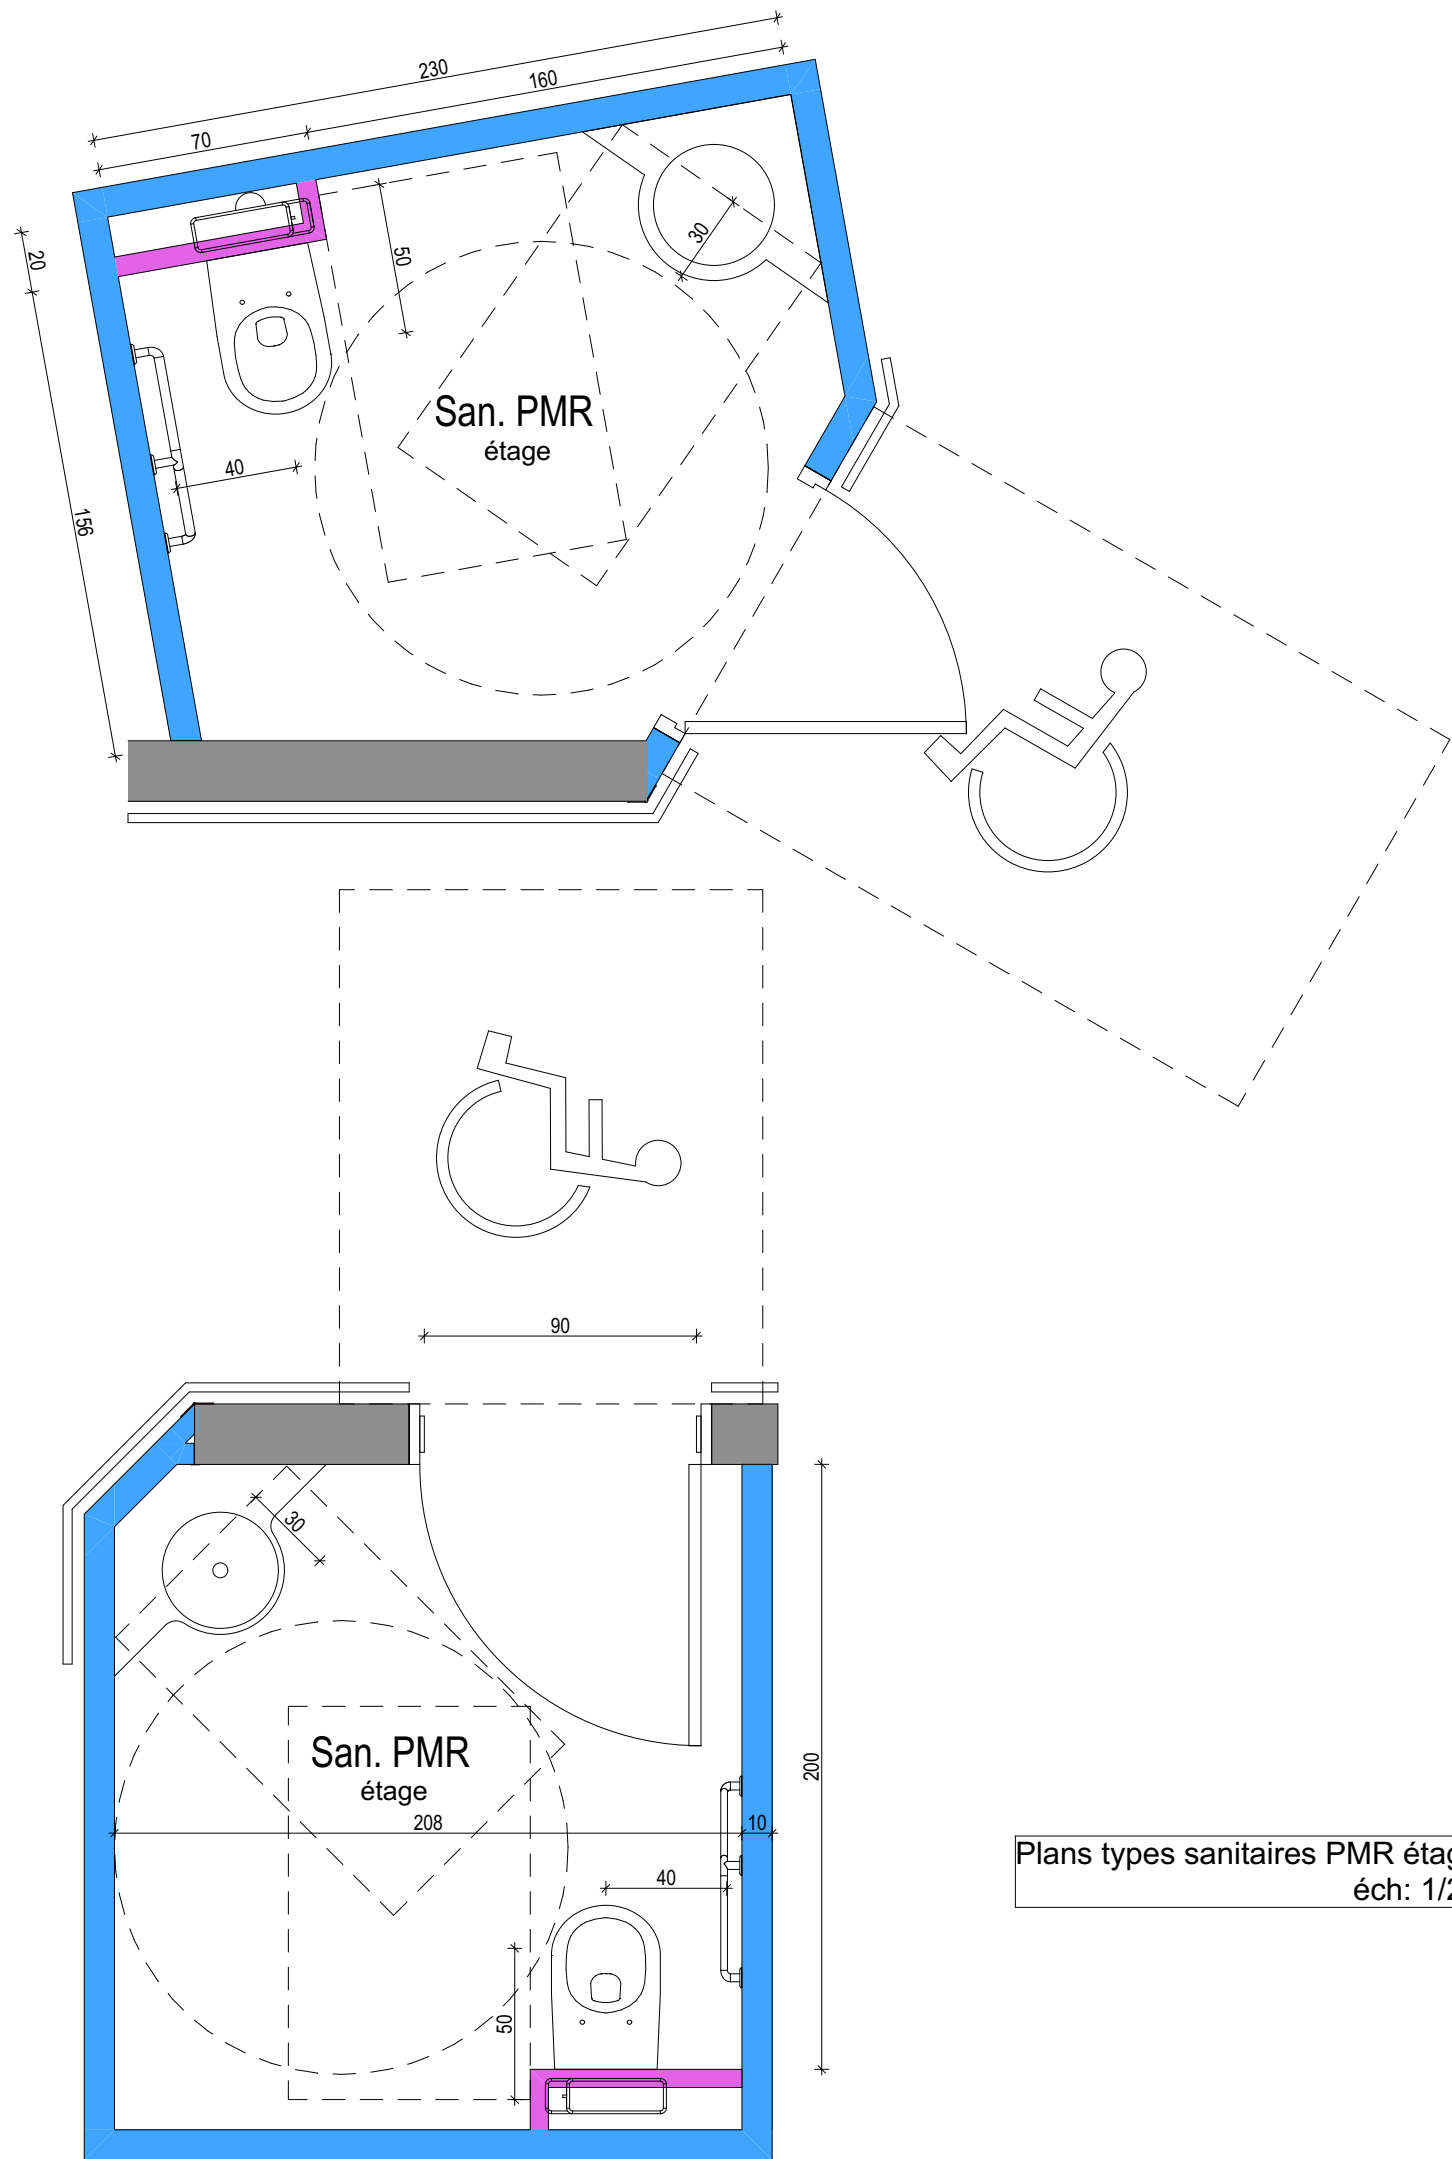

Ouvrage :
Construction d'un EHPAD
route de FAU, 63307 Thiers

N° de plan:
05

Titre:
PLANS TYPES

Maître d'ouvrage:
Centre Hospitalier
Thiers

GHT
TERRITOIRES
D'Auvergne

Maître d'oeuvre
AFA + SANAE
architecture 10 rue Cabanac
33800 Bordeaux

Format : A3
Date : mars 2024
Echelle : 1/25 1/50

Architecte
FL
N° de projet : 13710082

Phase :
PC 39