

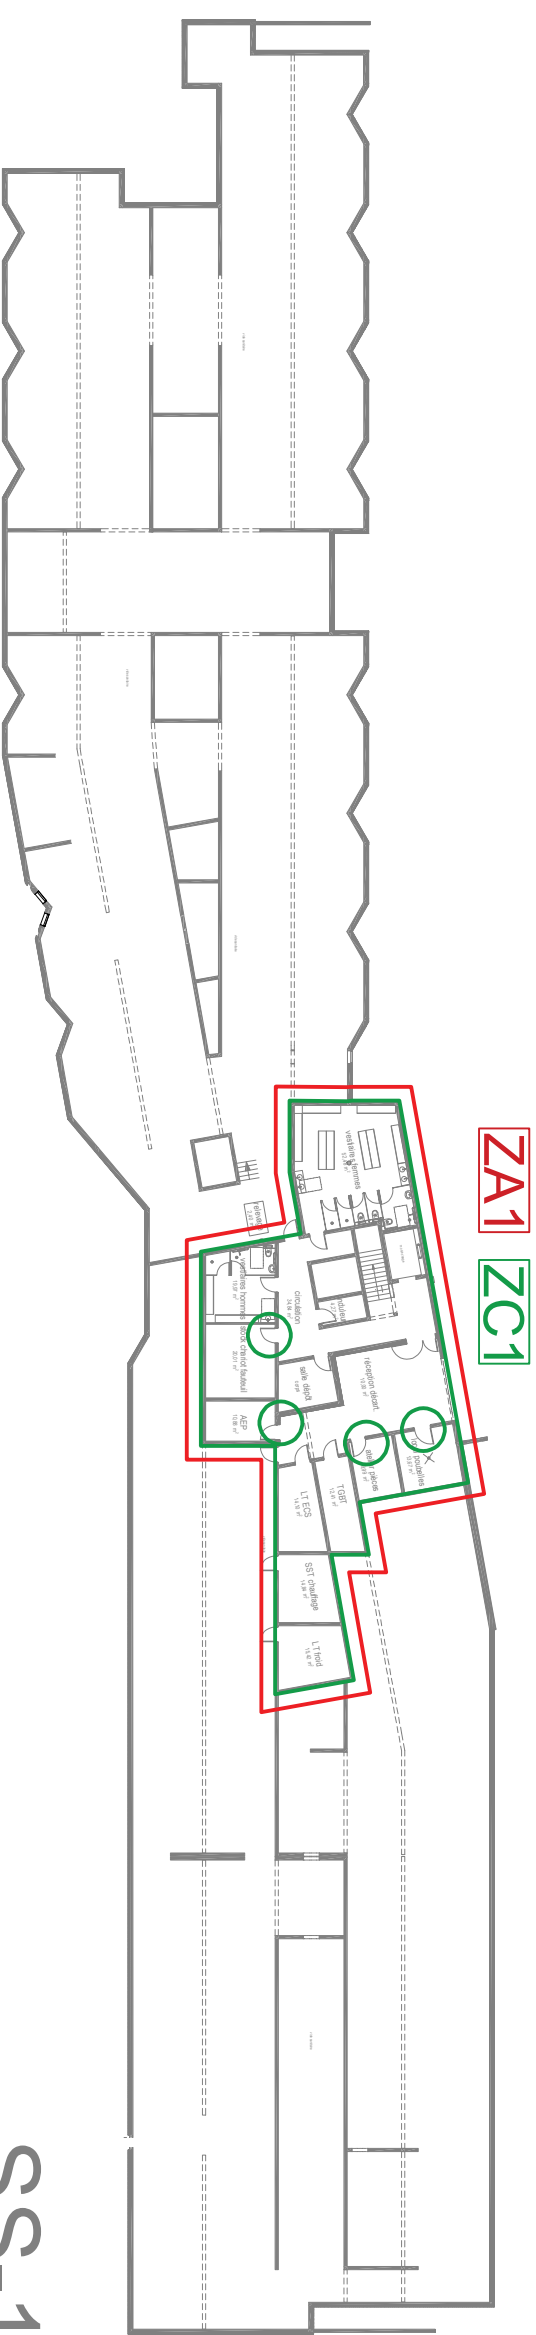


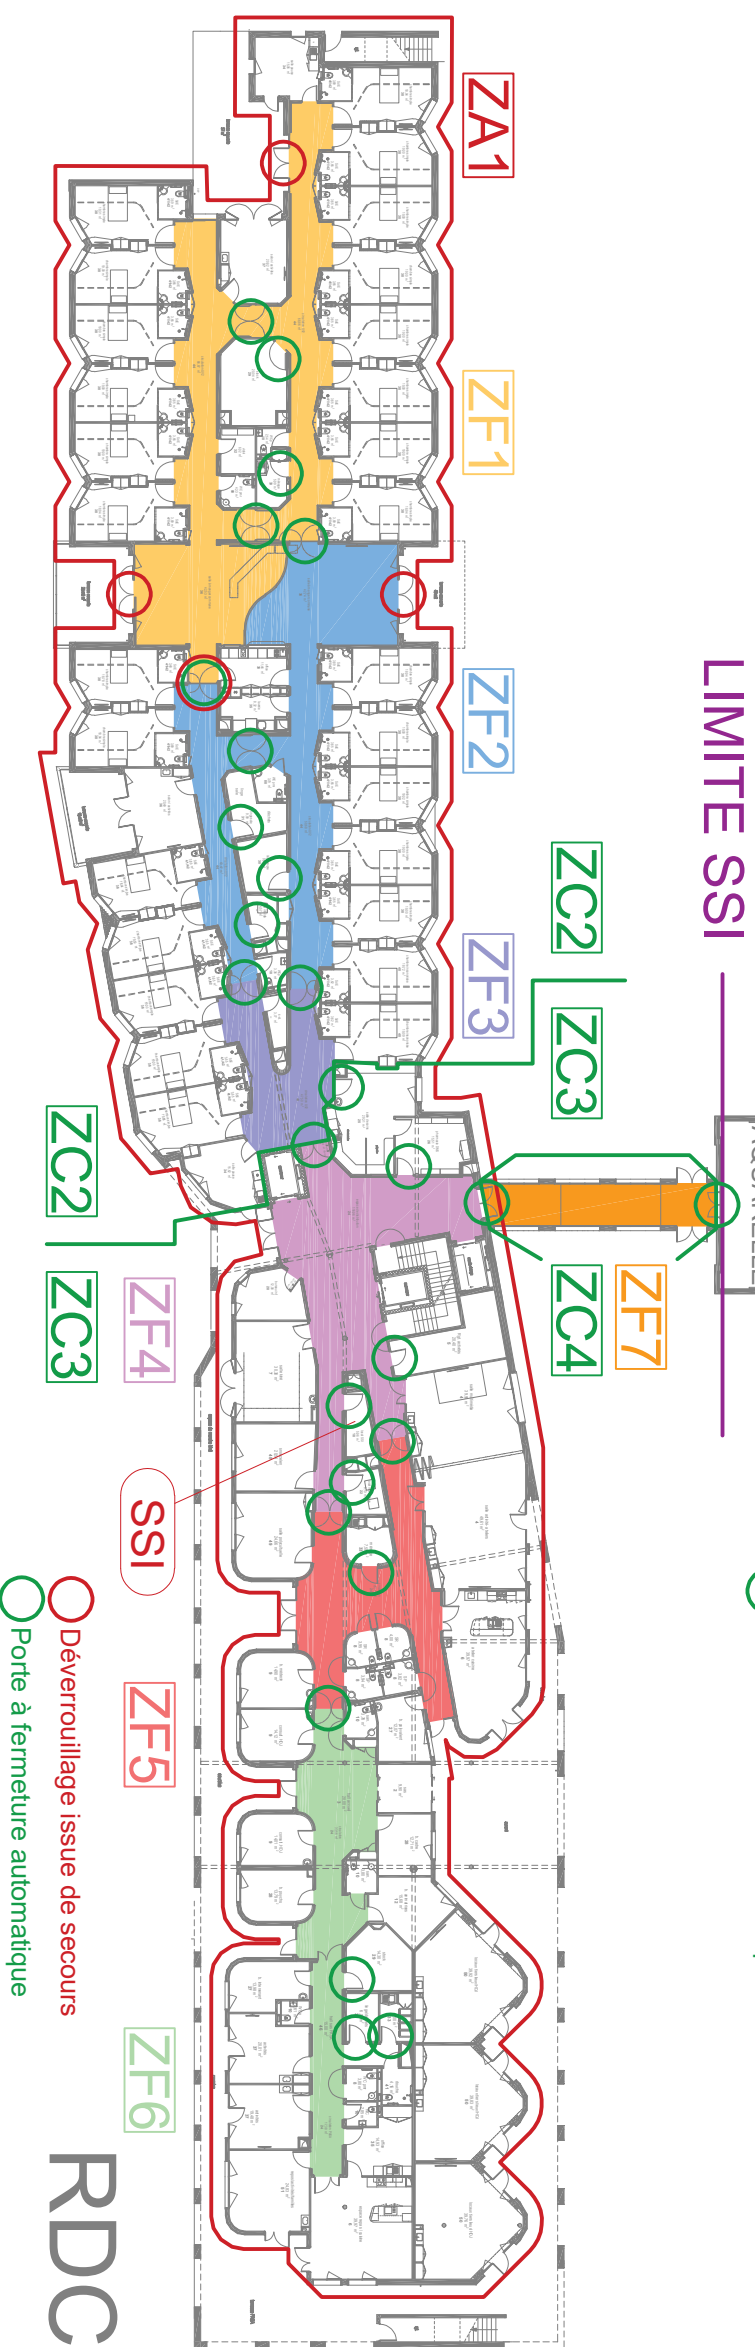

ZAX

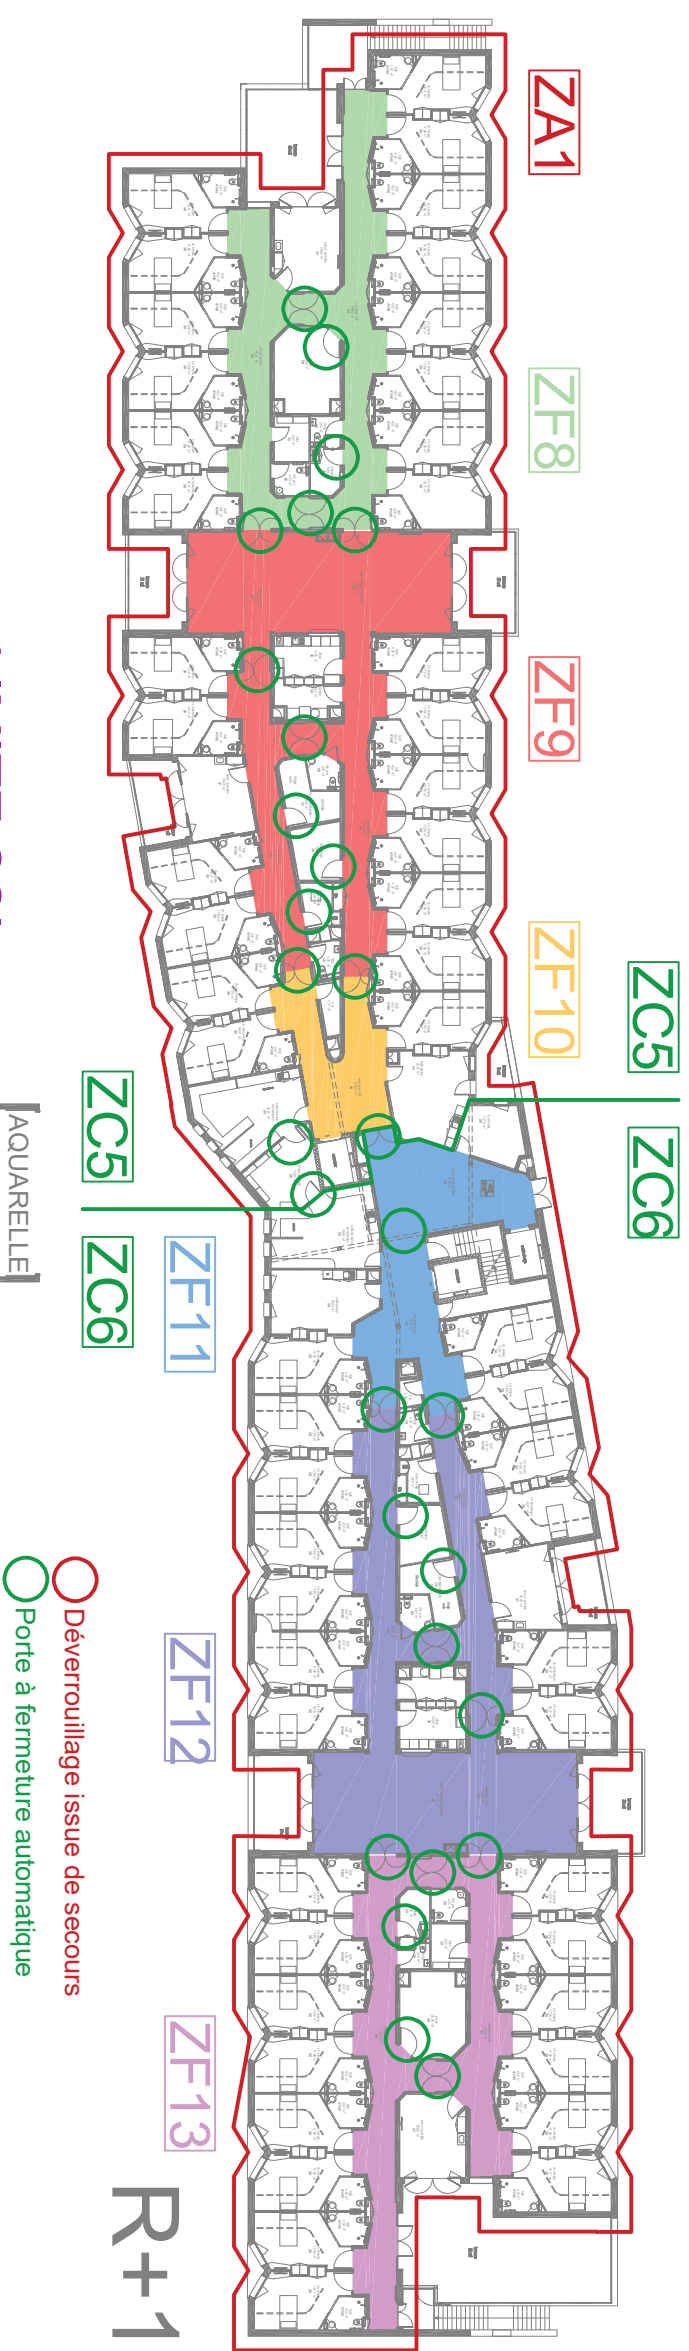

NEX

ZDAX

ZDMX

ZDADX

ZONES DE SECURITE

EHPAD CH THIERS
63300 THIERS

63300 THIERS

Zone d'Alarme	Zone de Compartimentage
Zone géographique dans laquelle le signal sonore de l'alarme générale est audible.	Zone géographique dans laquelle des portes et/ou des clapets se ferment.

Zone de Compartimentage

Zone de Désenfumage

Zone de Détection Automatique

Zone de Détection Manuelle

Détecteurs Autonomes Déclencheurs

Version 2	BATIMENT
19/03/2024	S.DELPEUCH

BATIMENT
S.DELPEUCH

19/03/2024 | S.DELPEUCH

S. DELPEUCH



ISYS Sécurité