



Implantation d'appareillage sur un tableau divisionnaire réseau normal
constitué de 3 châssis

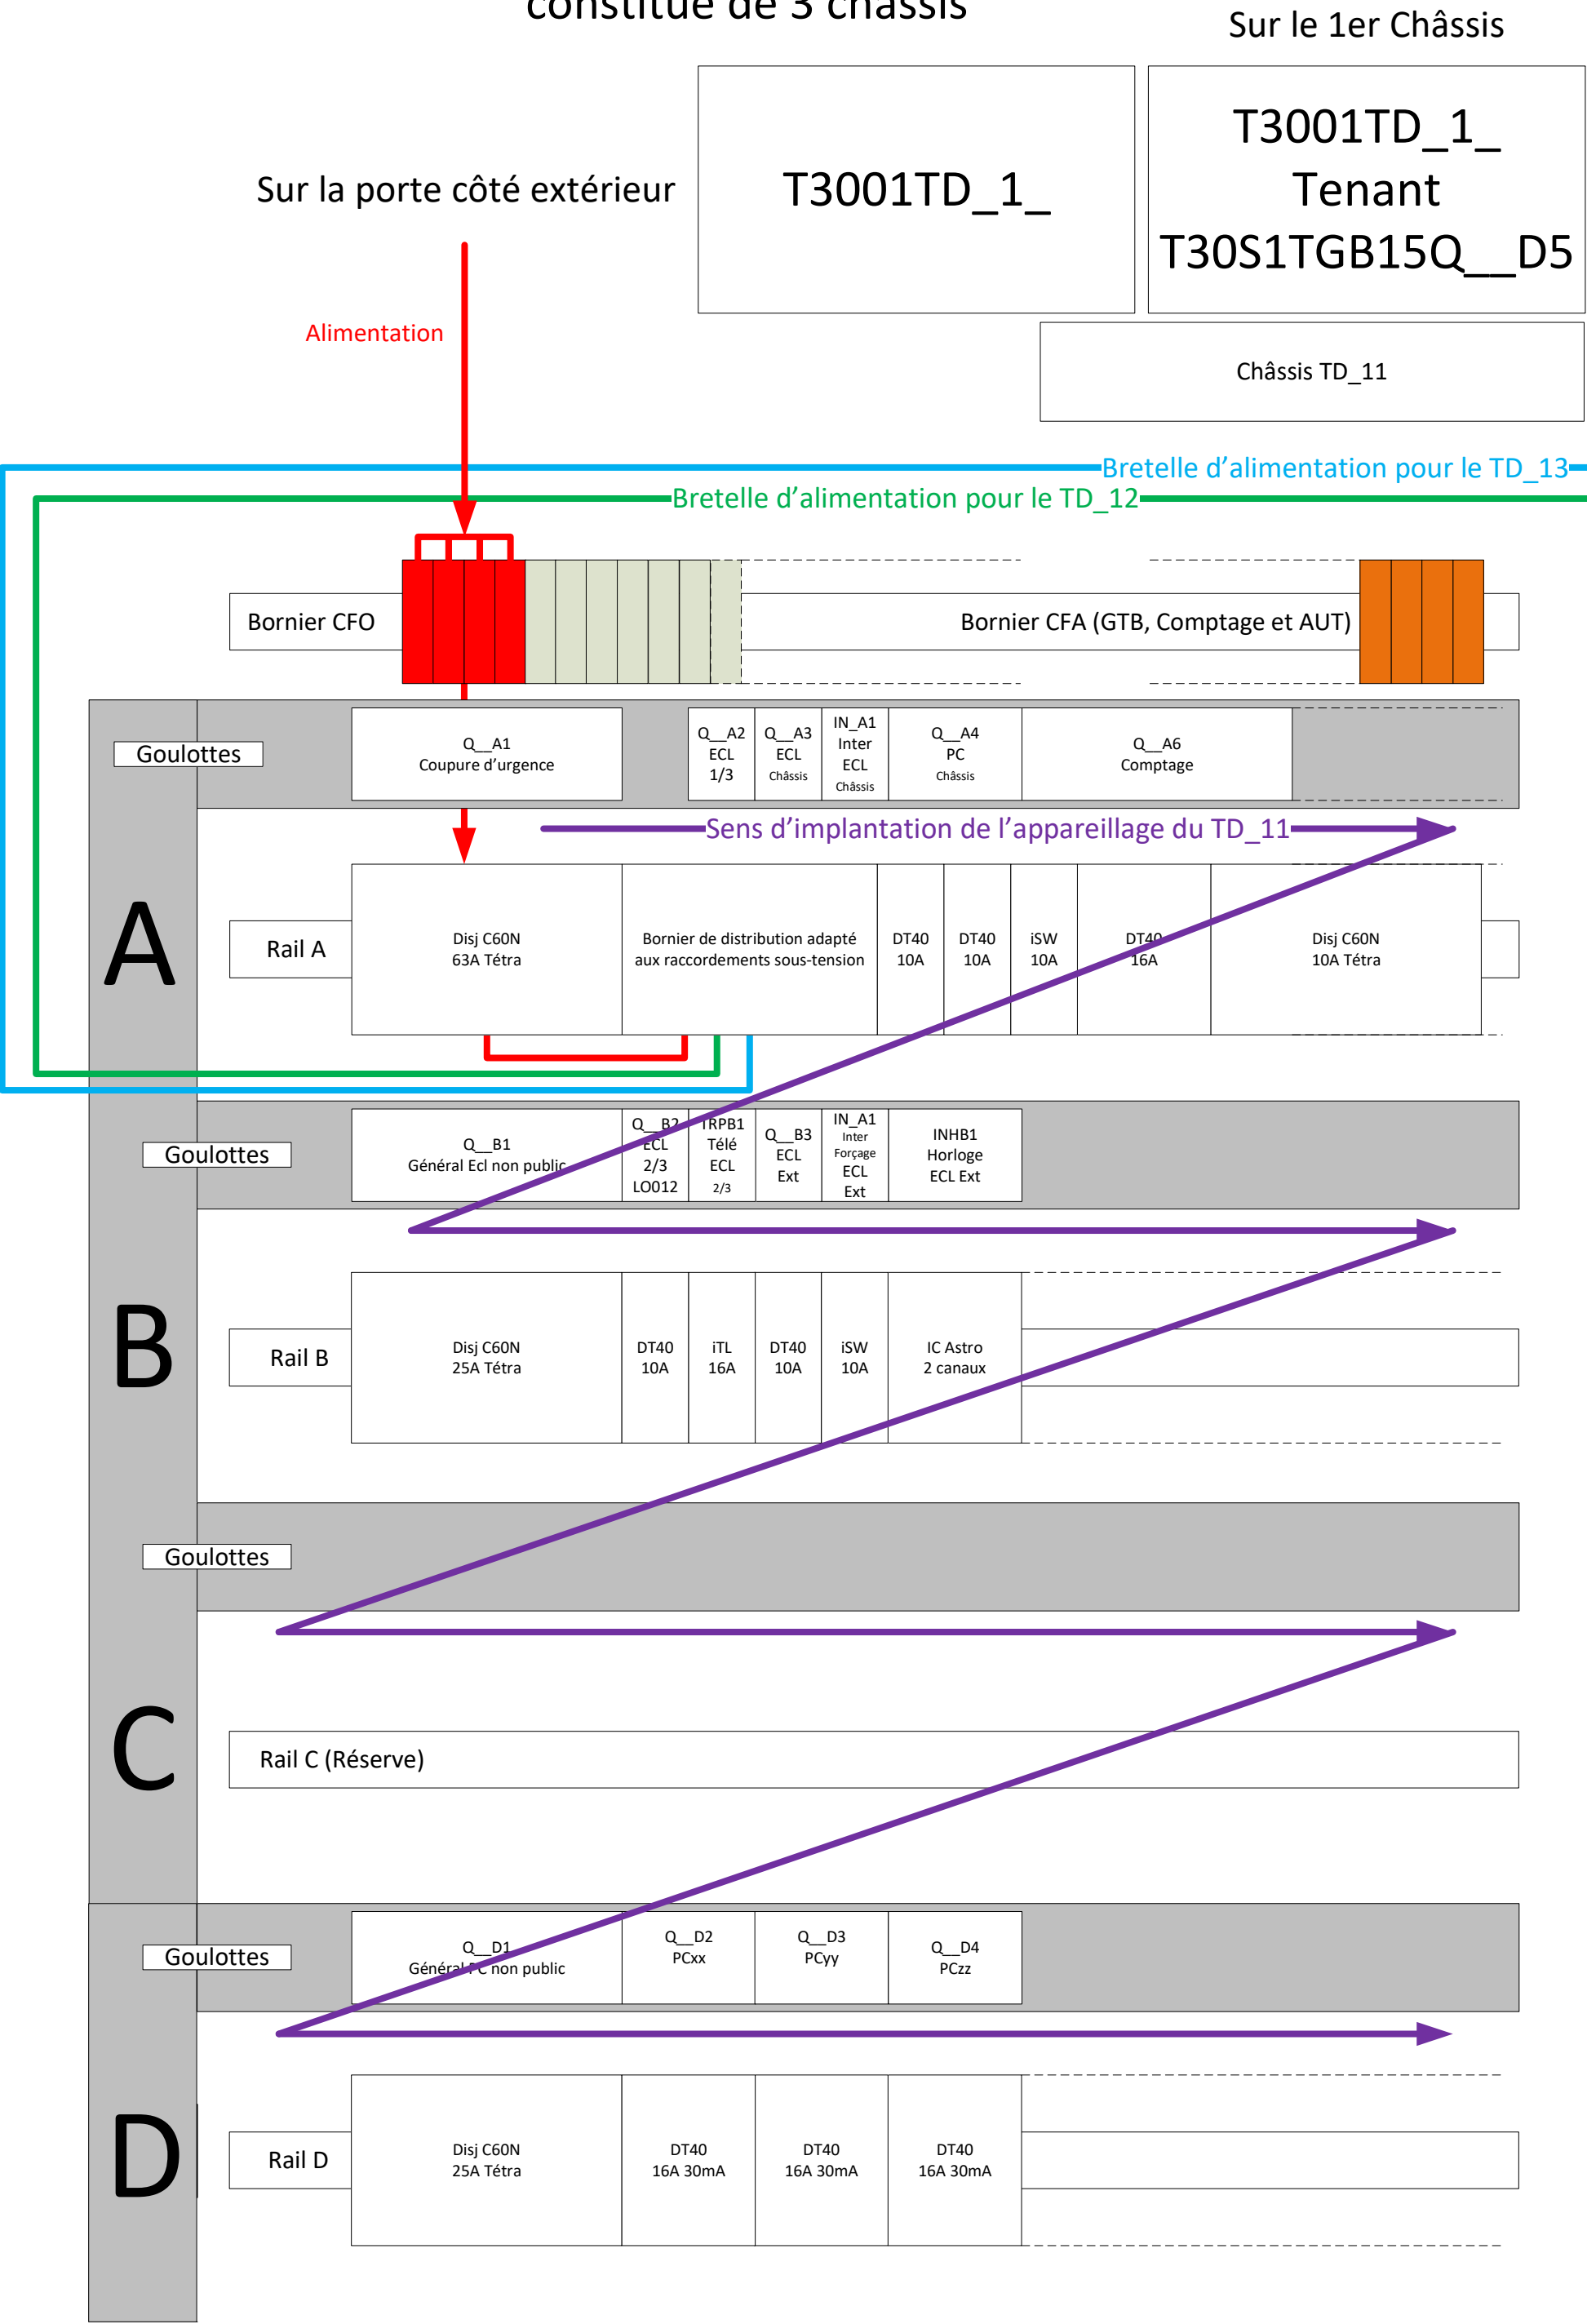

Implantation d'appareillage sur un tableau divisionnaire réseau normal
constitué de 3 châssis

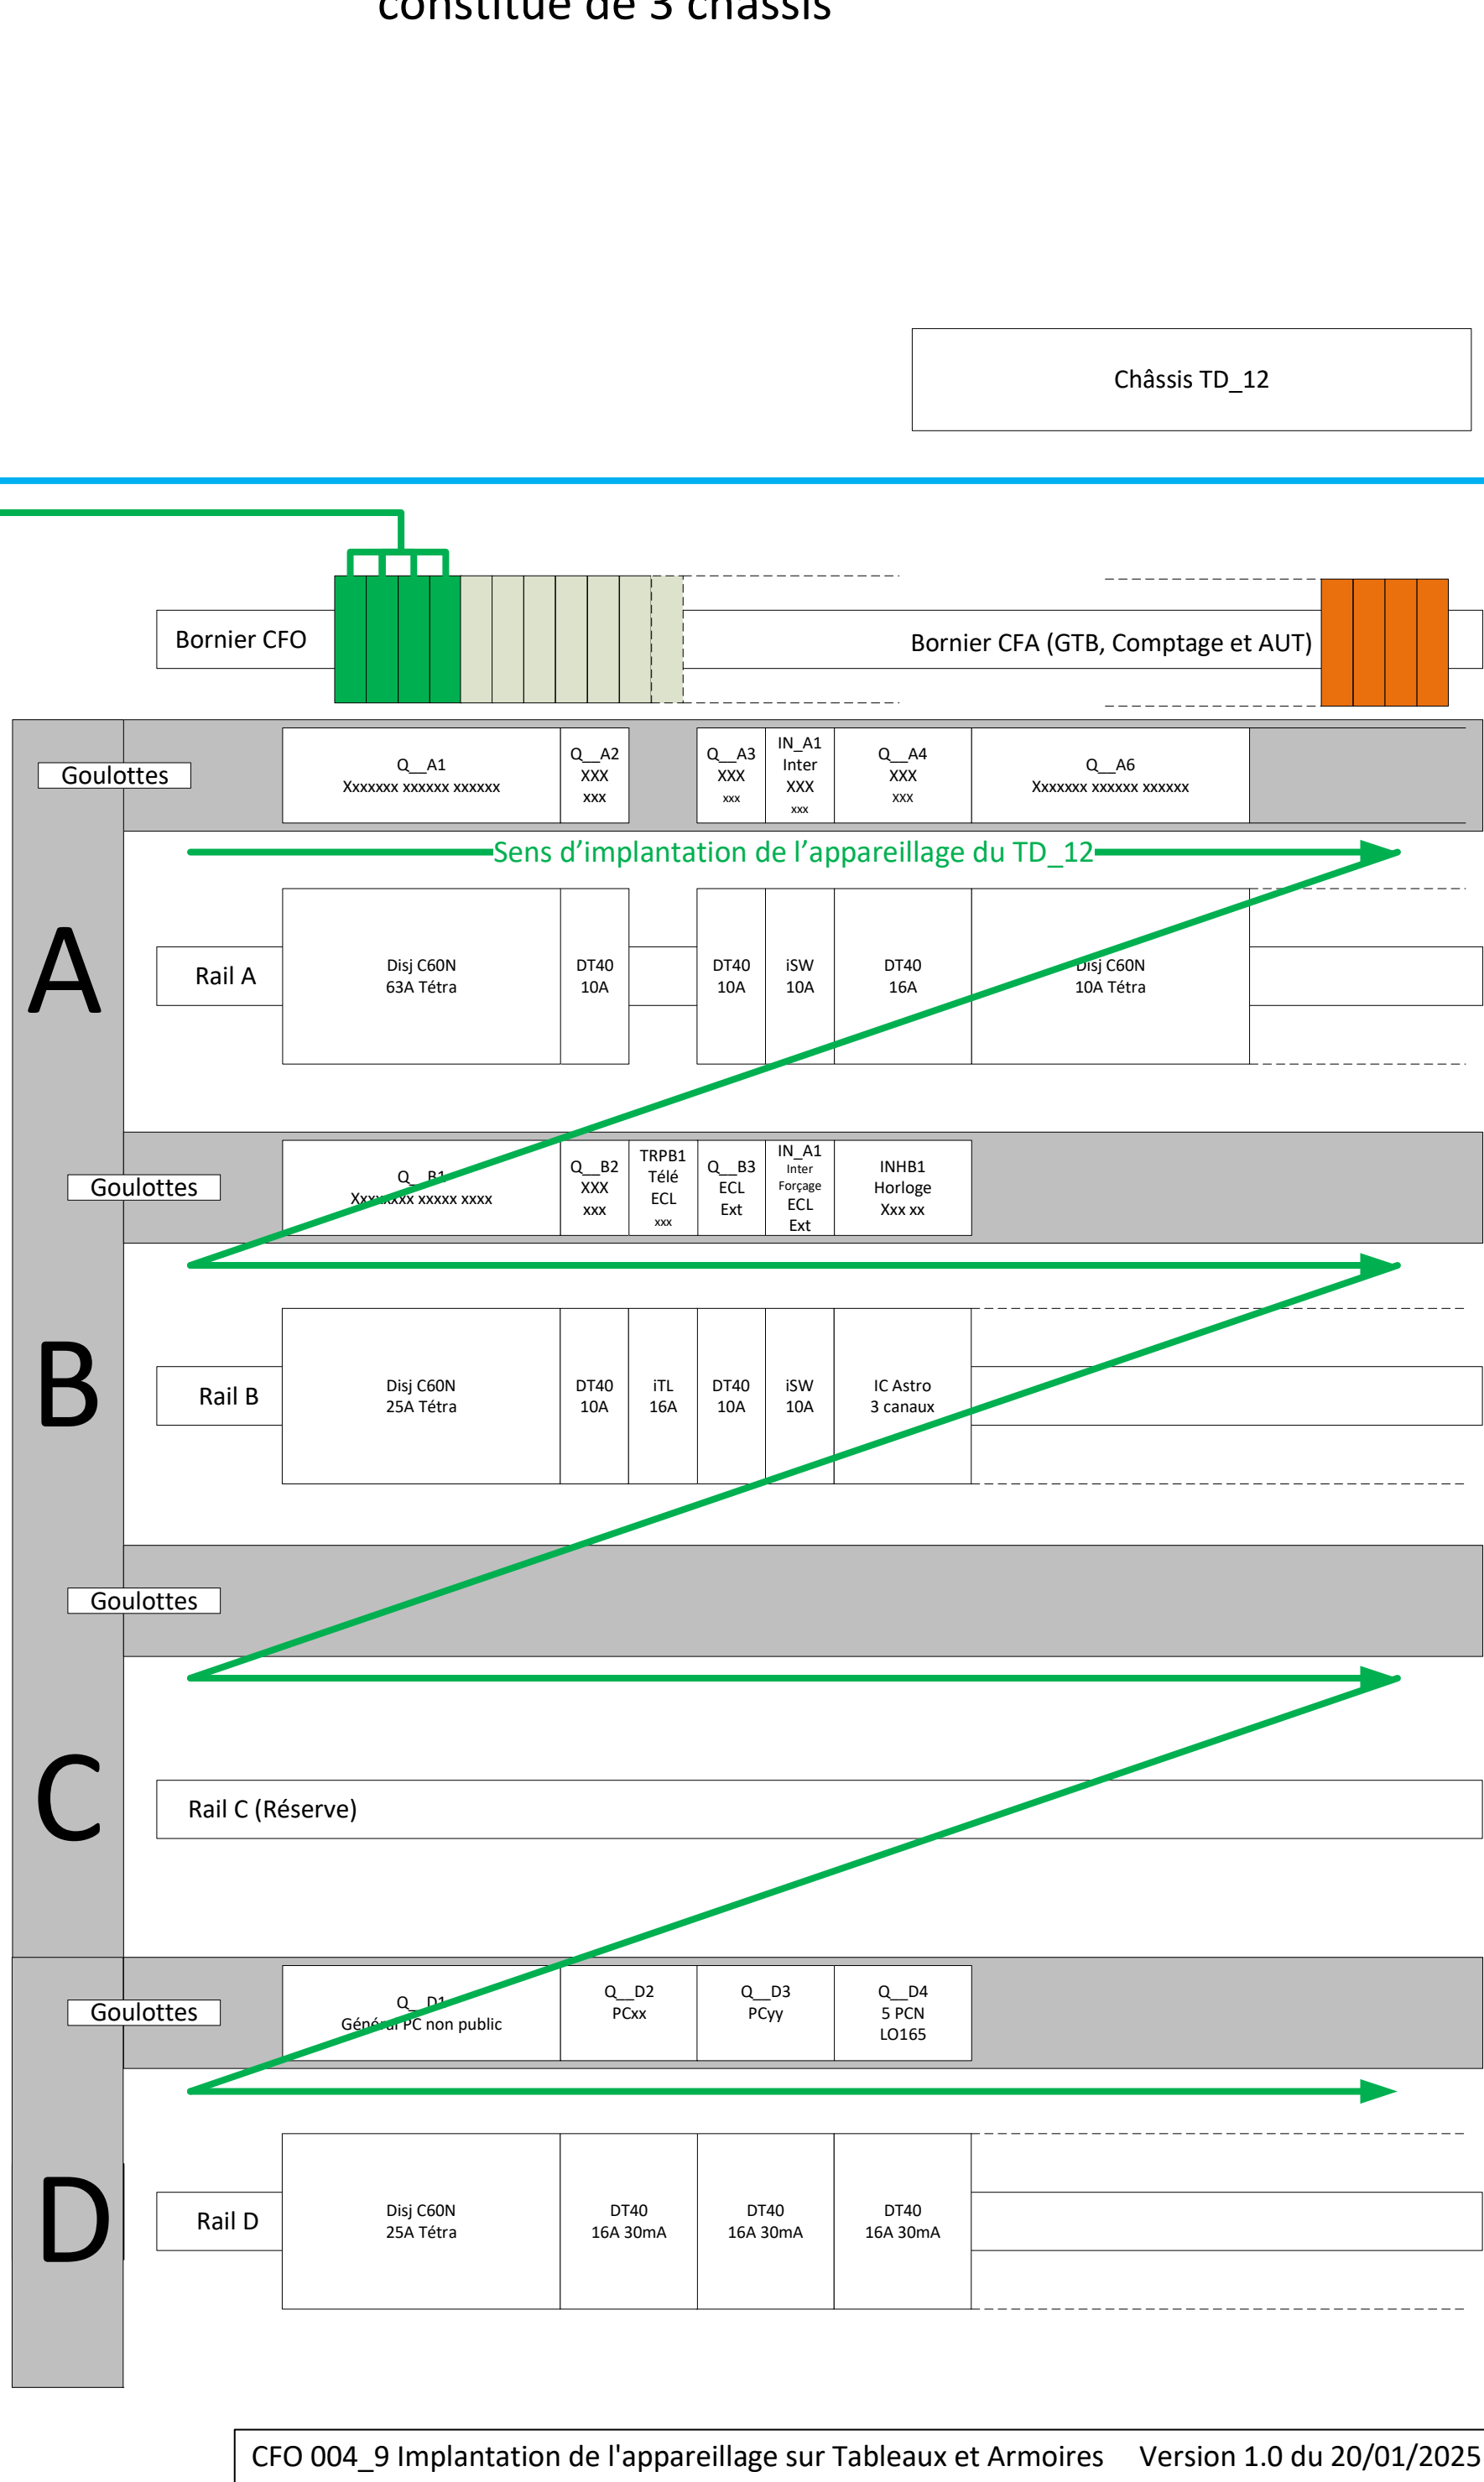

Implantation d'appareillage sur un tableau divisionnaire réseau normal
constitué de 3 châssis

