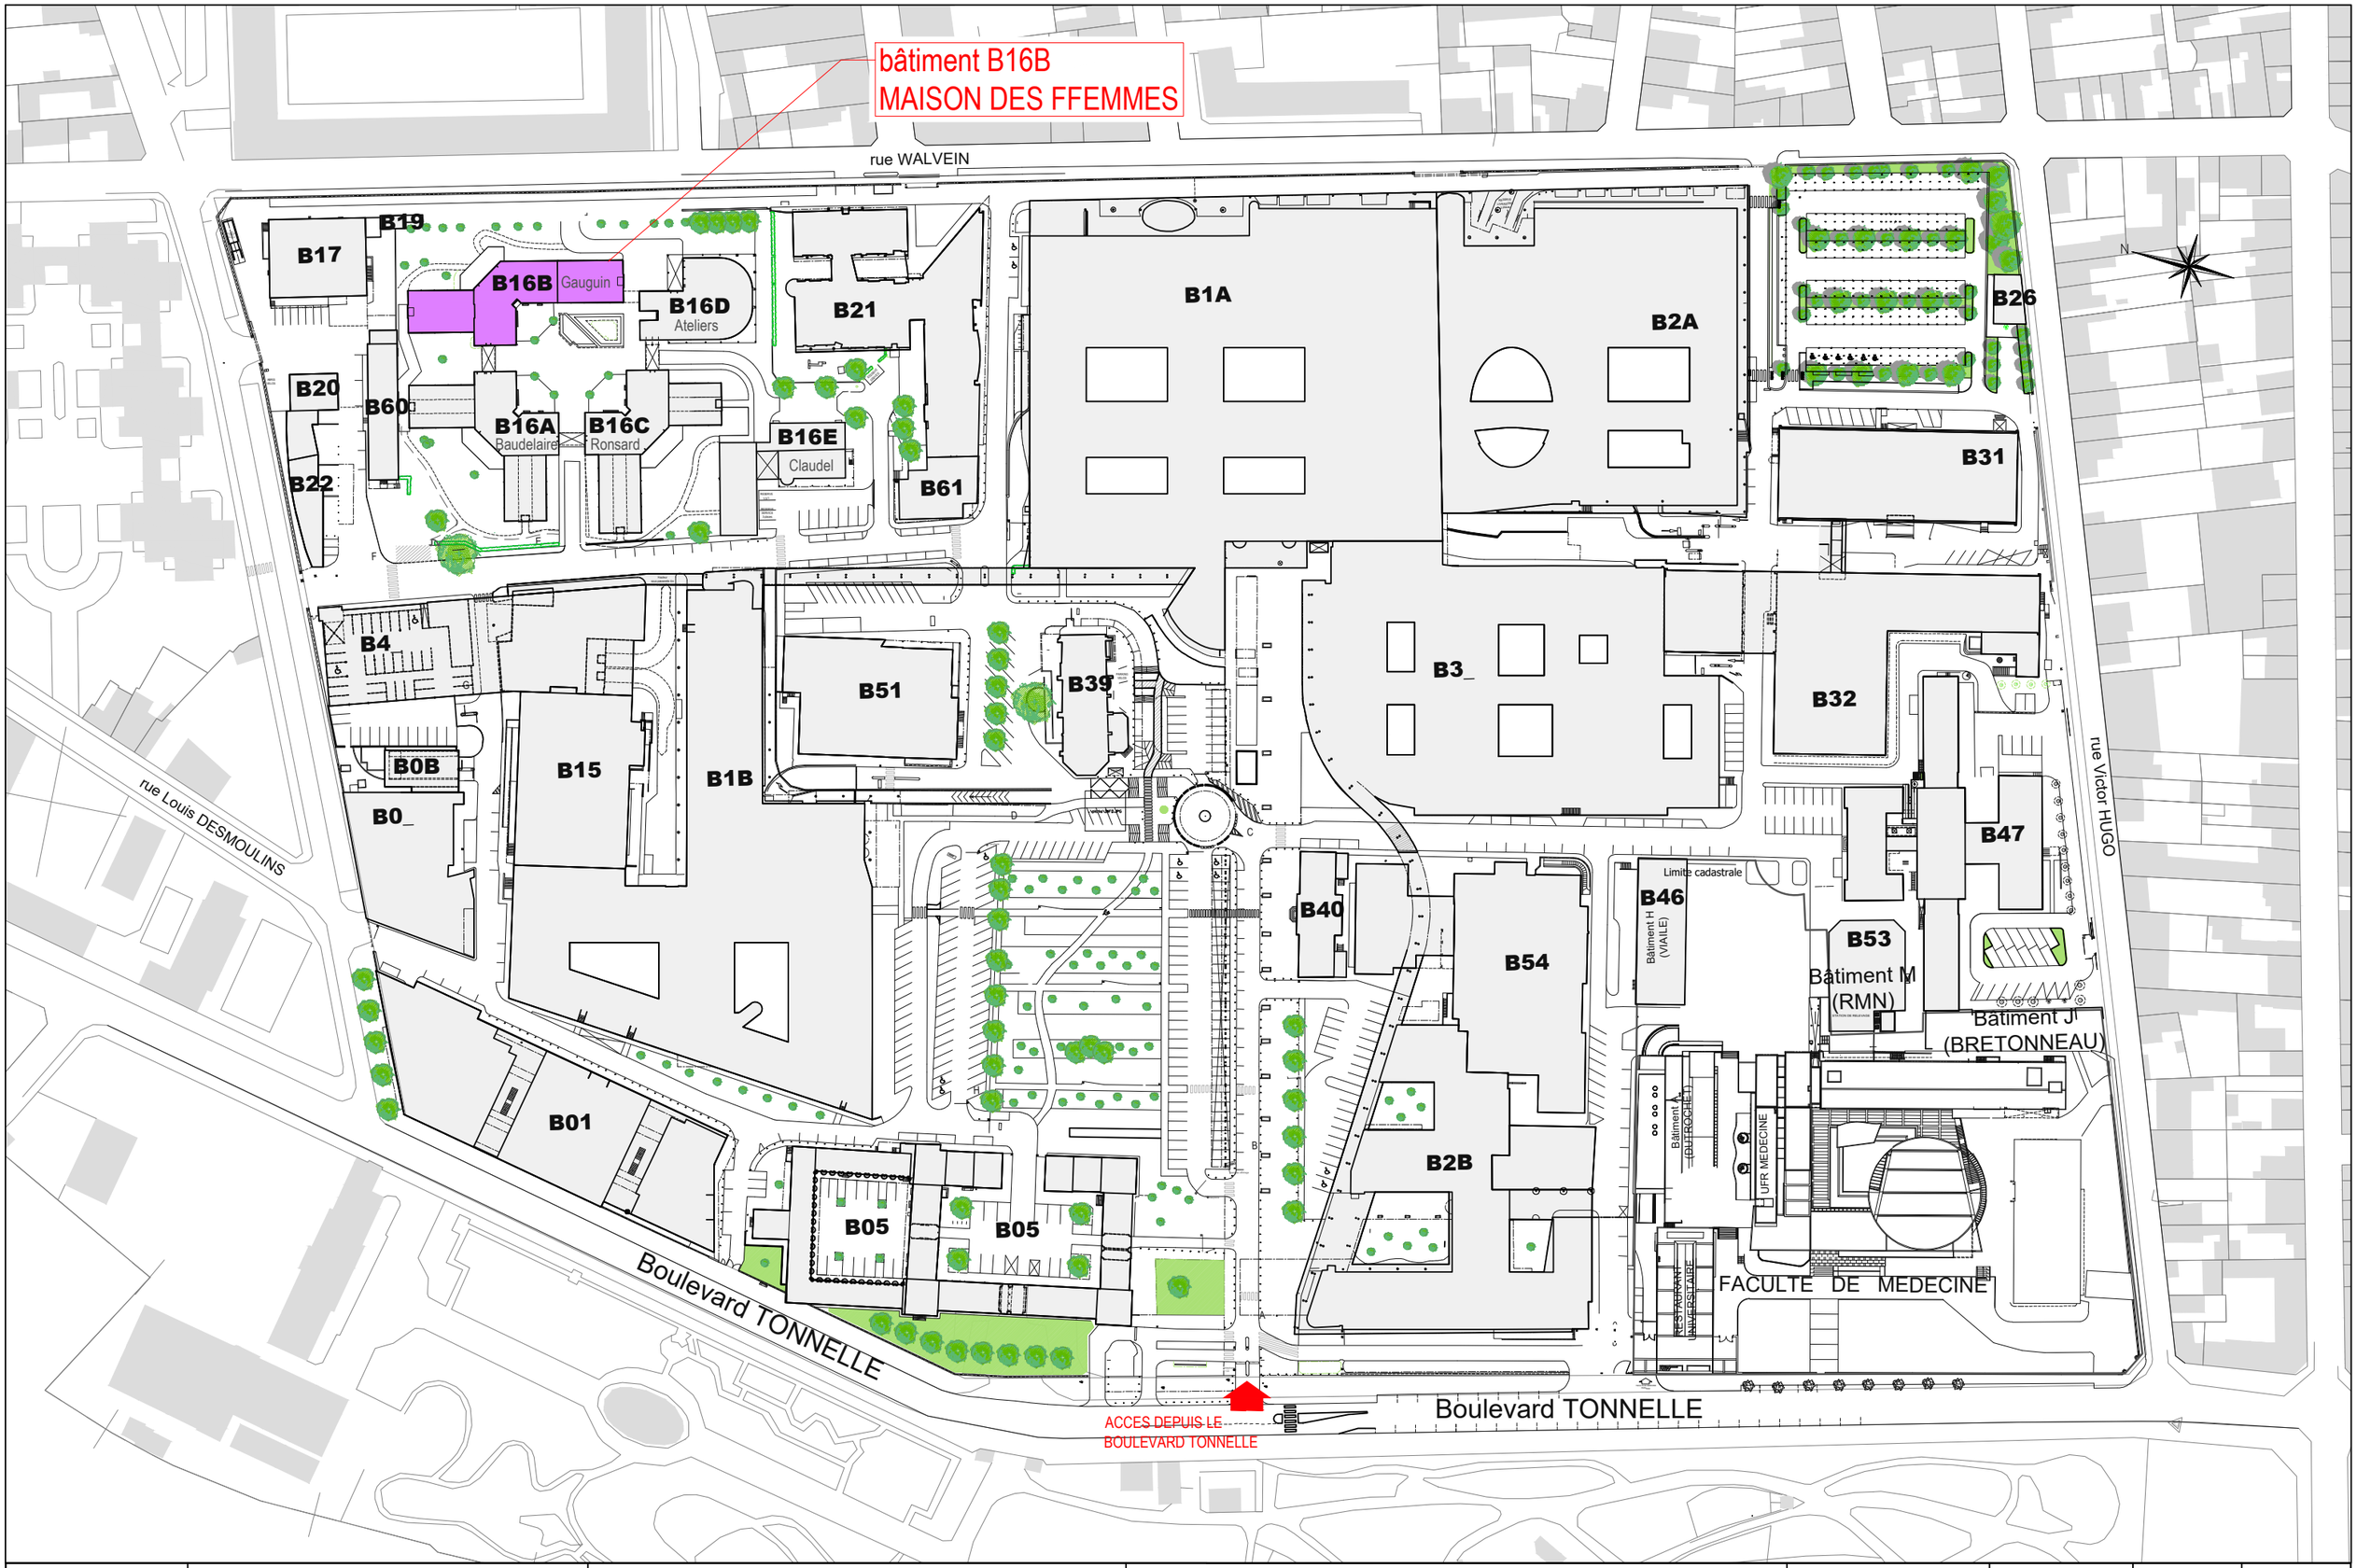

CHRU HÔPITAUX DE TOURS	Hôpital BRETONNEAU 2 Boulevard Tonnellé - 37000 TOURS	MAISON DES FEMMES Bâtiment B16B	PLAN DES MASSES DU SITE	le 09/03/2026 Ind 0 du 09/03/2026	ech. 1/1500	EDL	00