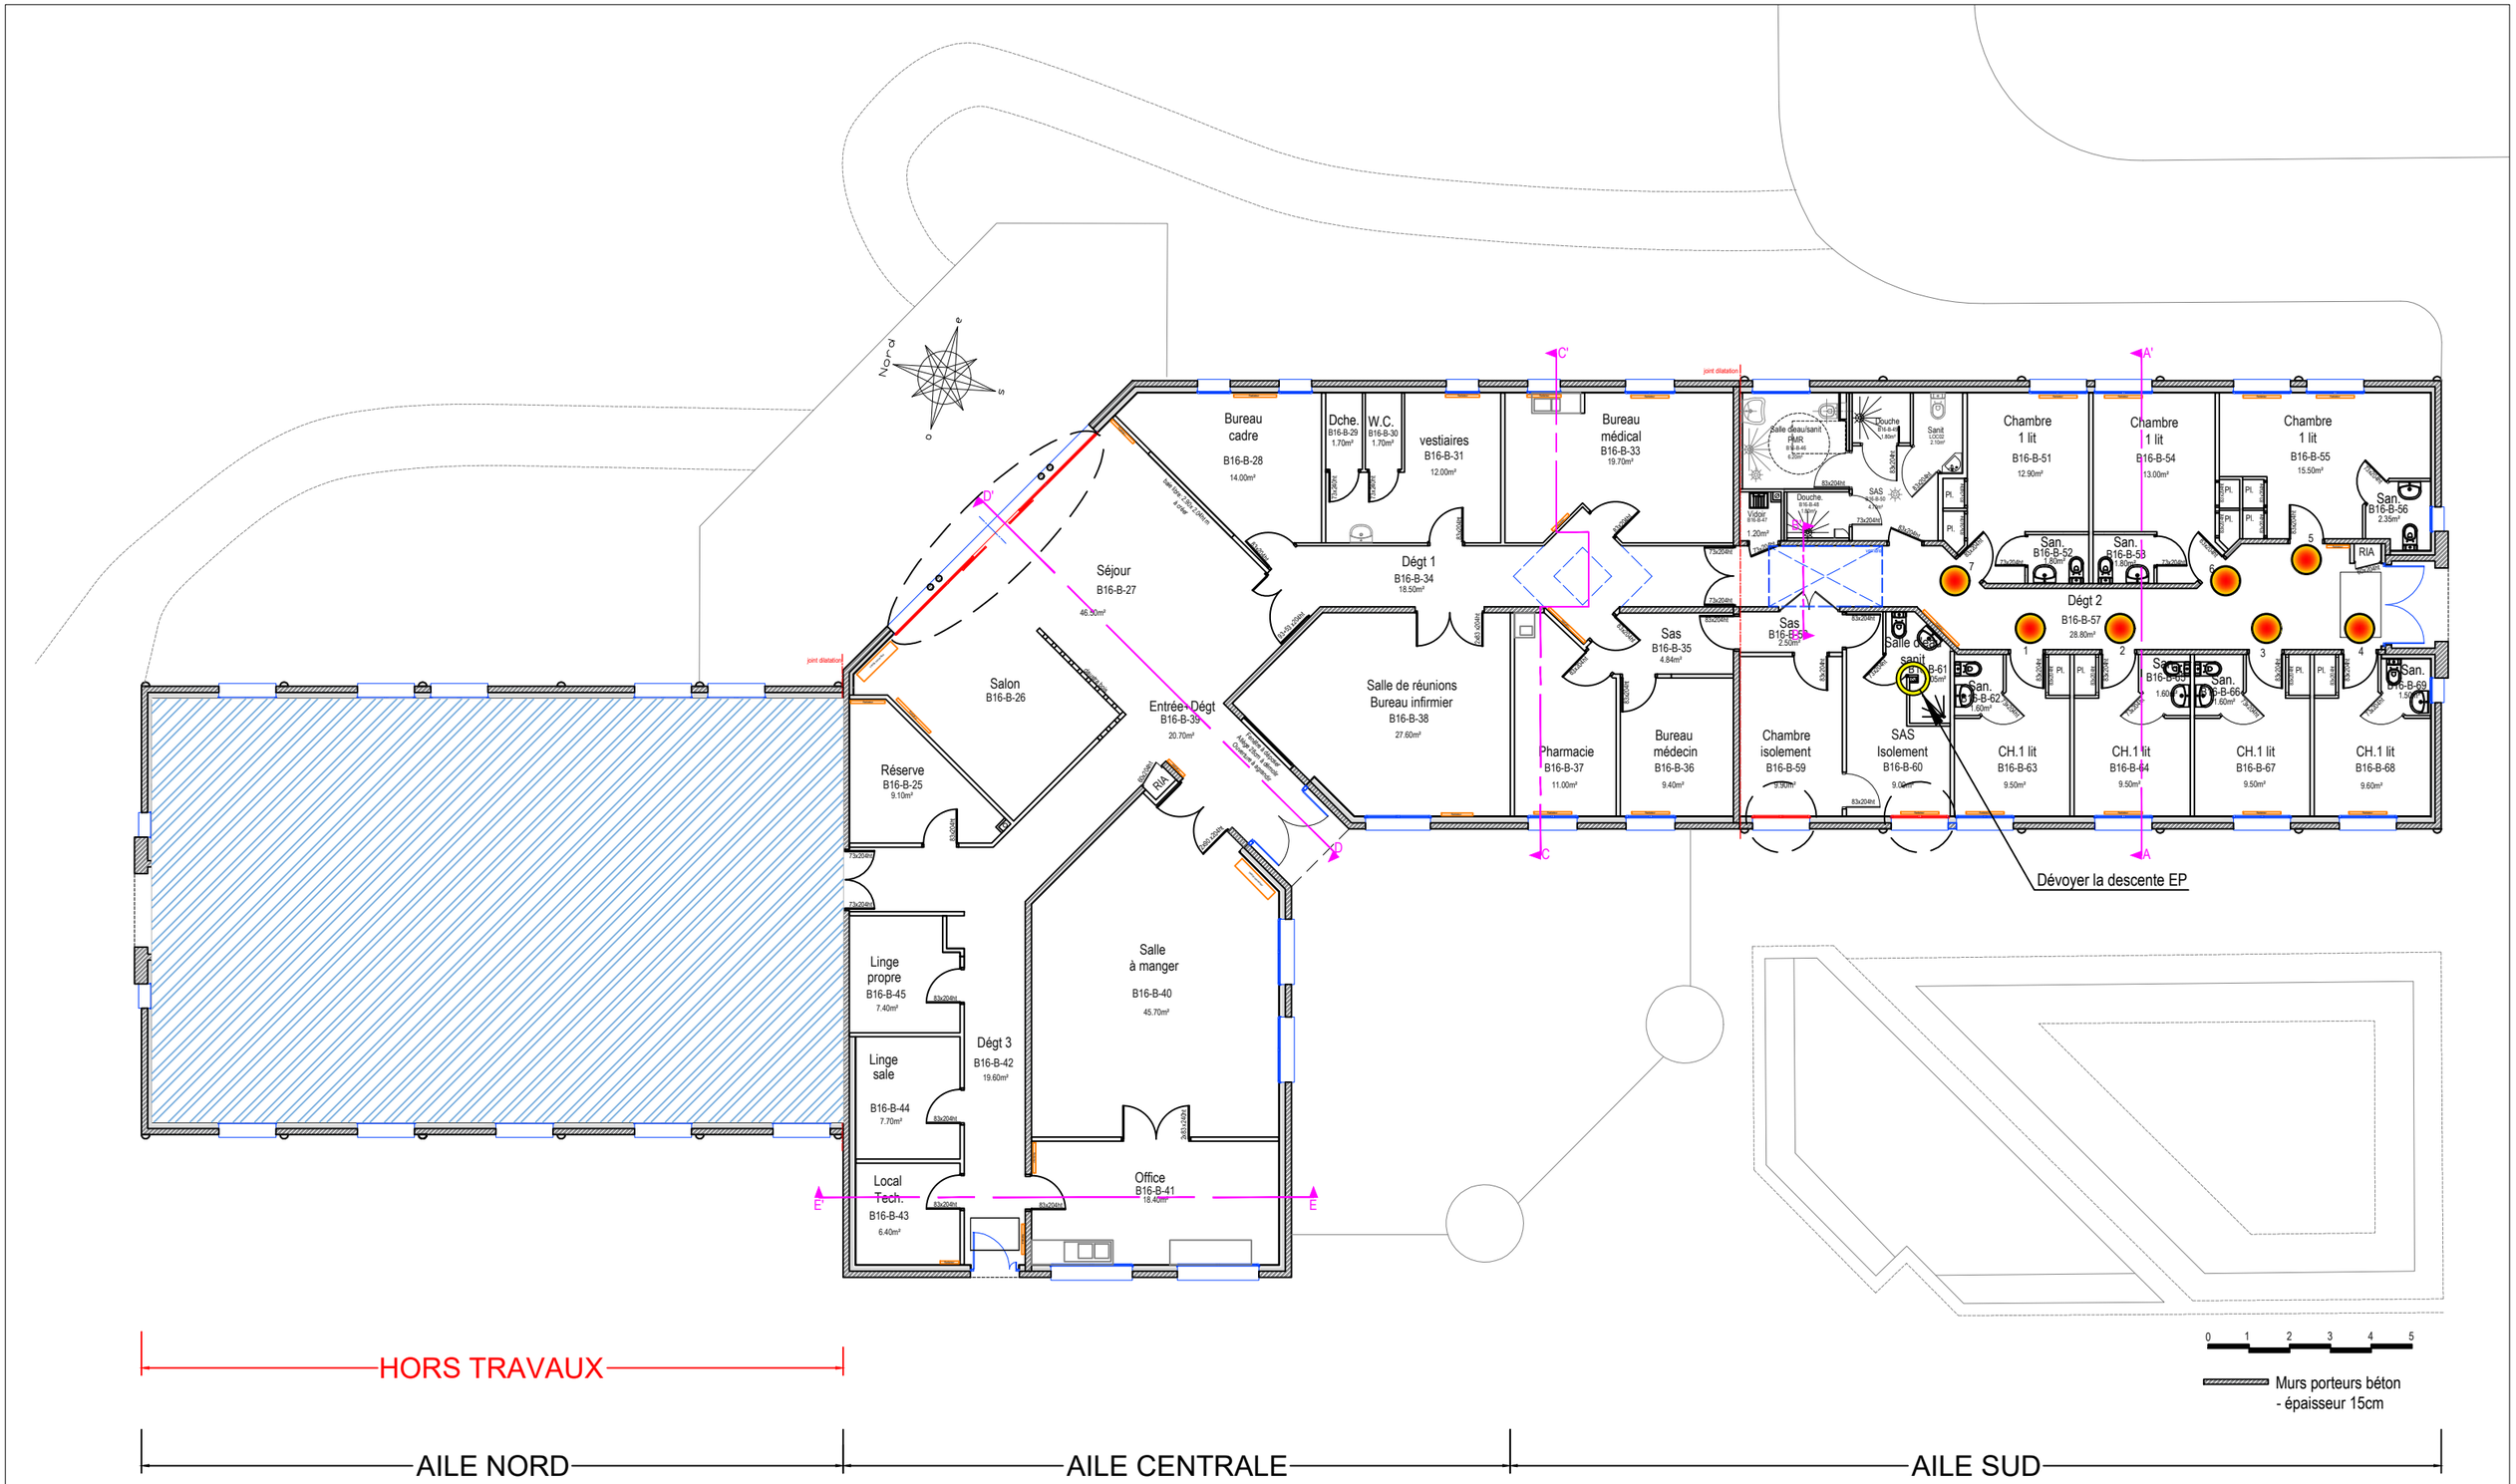

CHRU HÔPITAUX DE TOURS	Hôpital BRETONNEAU Réf : CHU37_B16B0ARC_EA.dwg	B16 niveau 00 ETAT EXISTANT	PLAN GENERAL	le 09/03/2026 Ind 0 du 09/03/2026	ech. 1/150	EDL	01