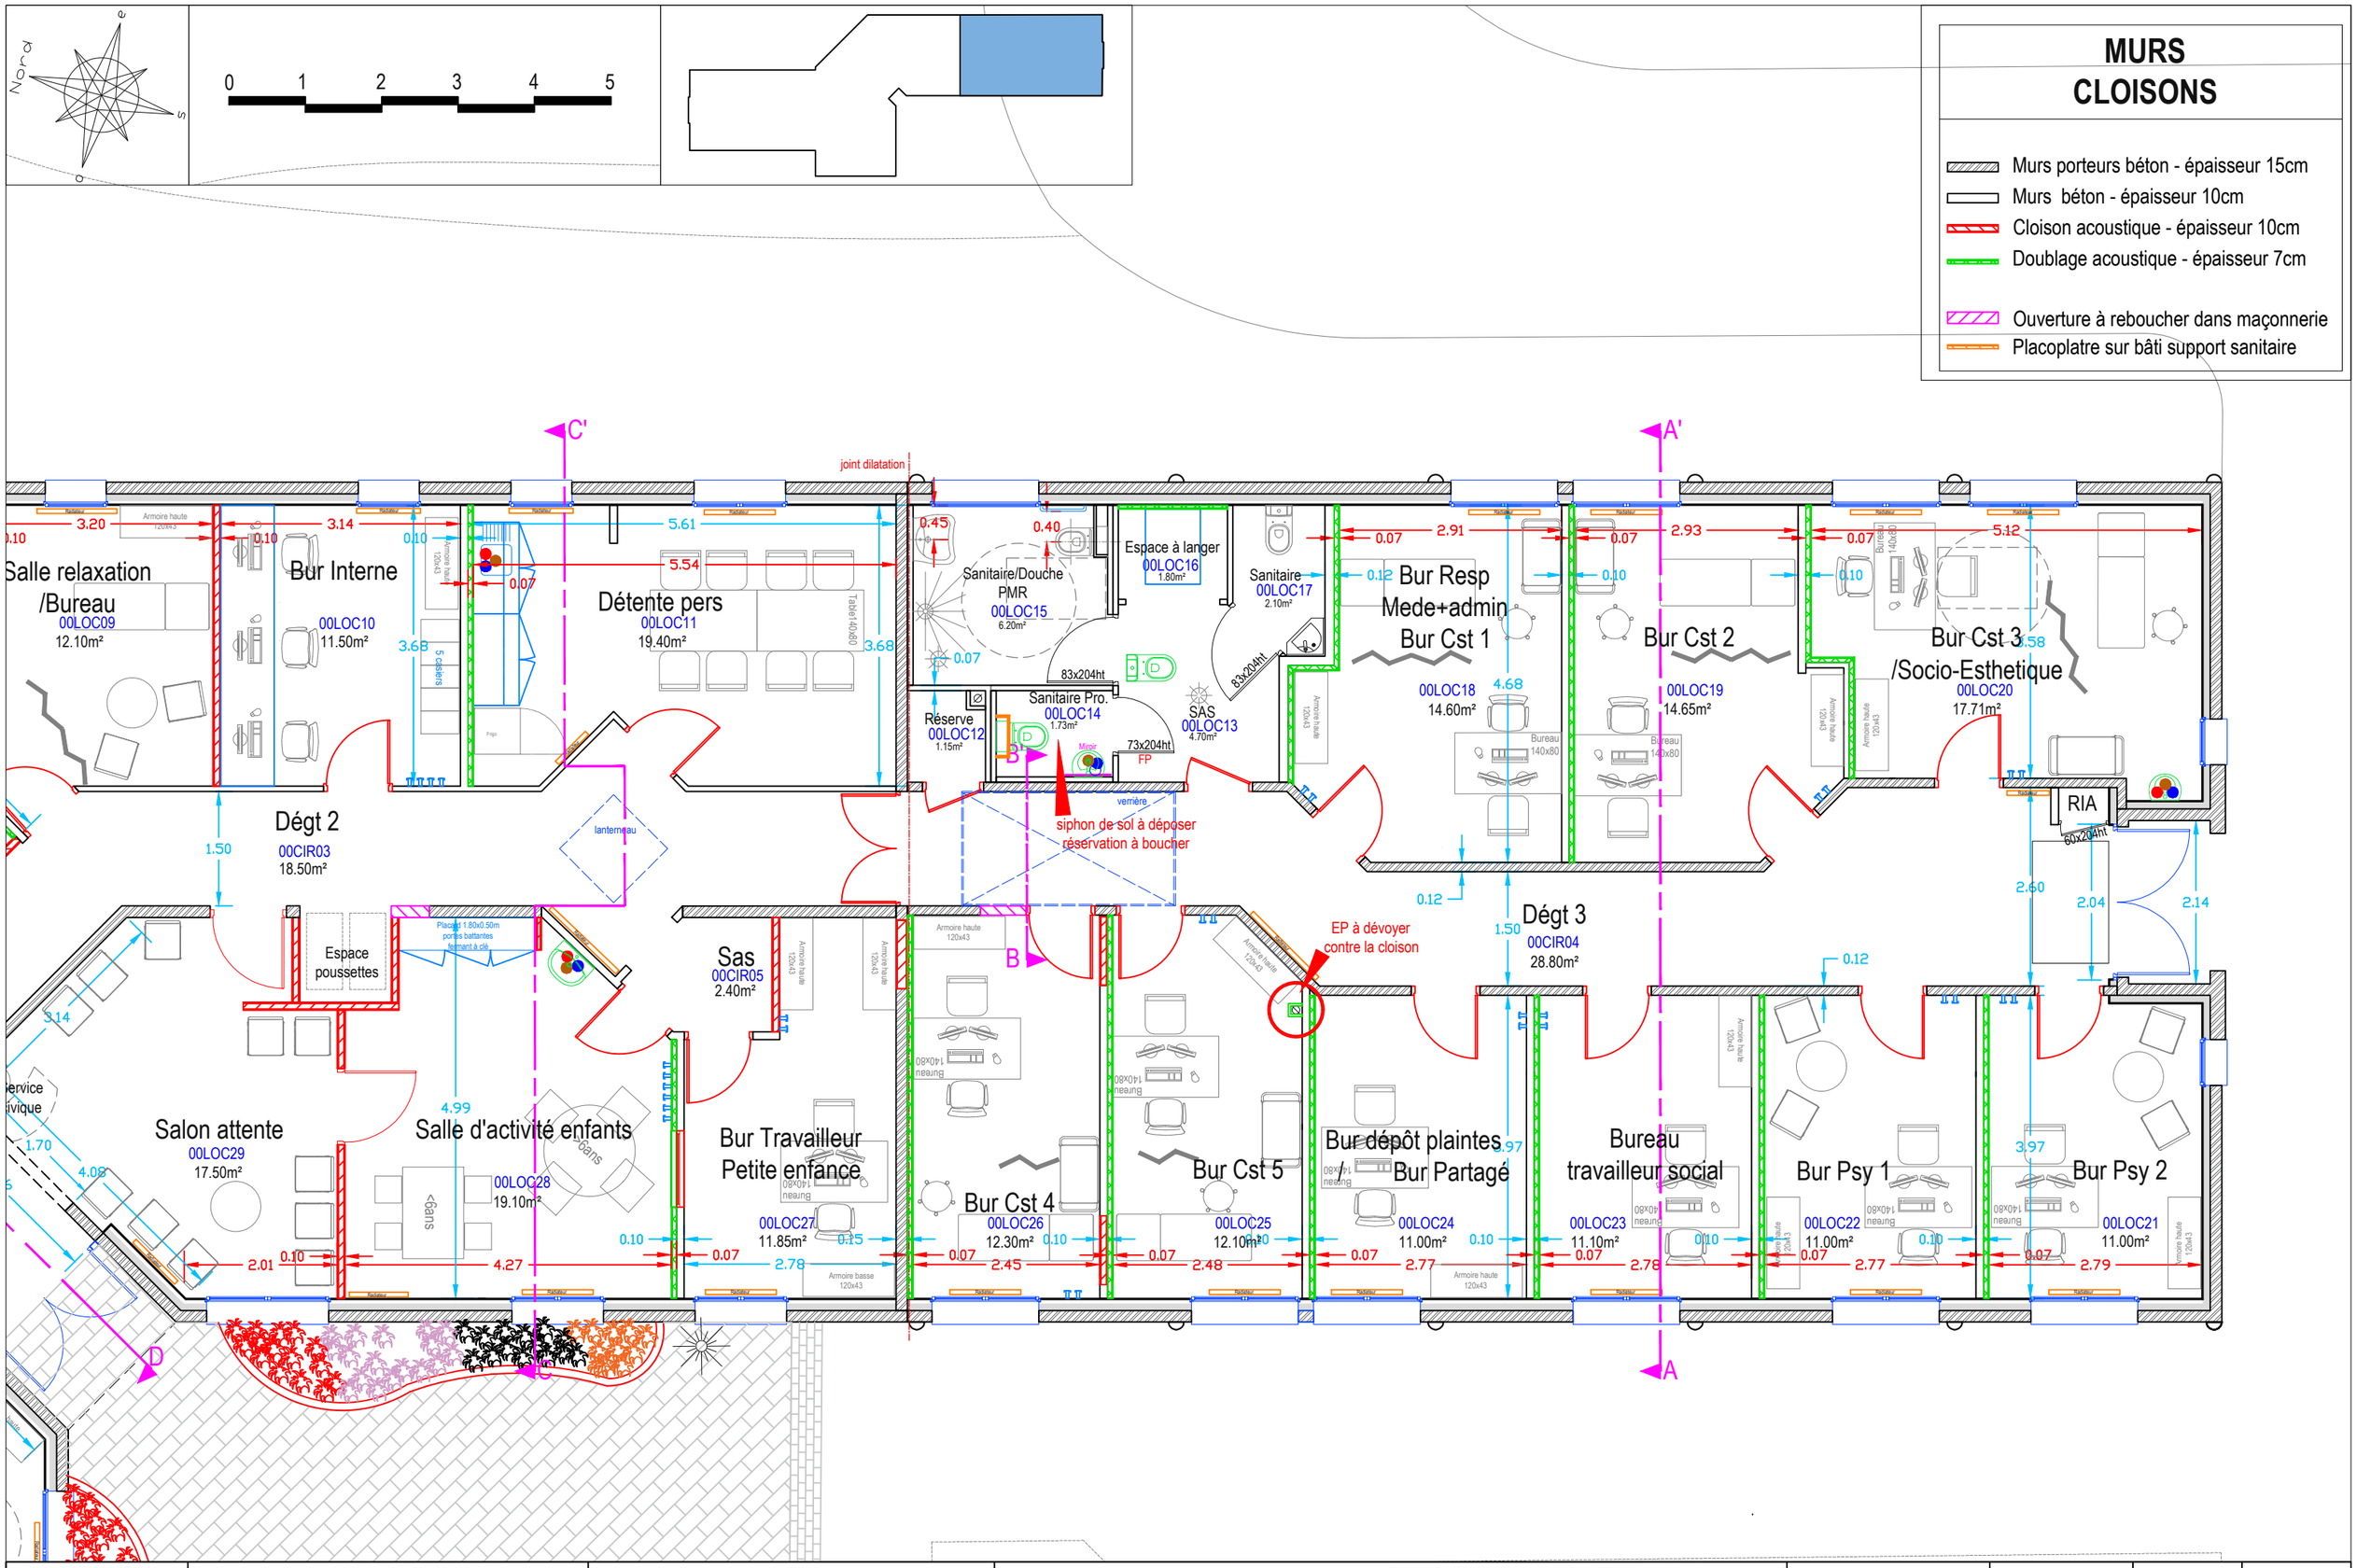

CHRU HÔPITAUX DE TOURS	Hôpital BRETONNEAU Réf : CHU37_B16B0ARC_PR.dwg	B16 niveau 00 PROJET	PLAN AILE SUD	le 09/03/2026 Ind A du 10/03/2026	ech. 1/75	ARC	03