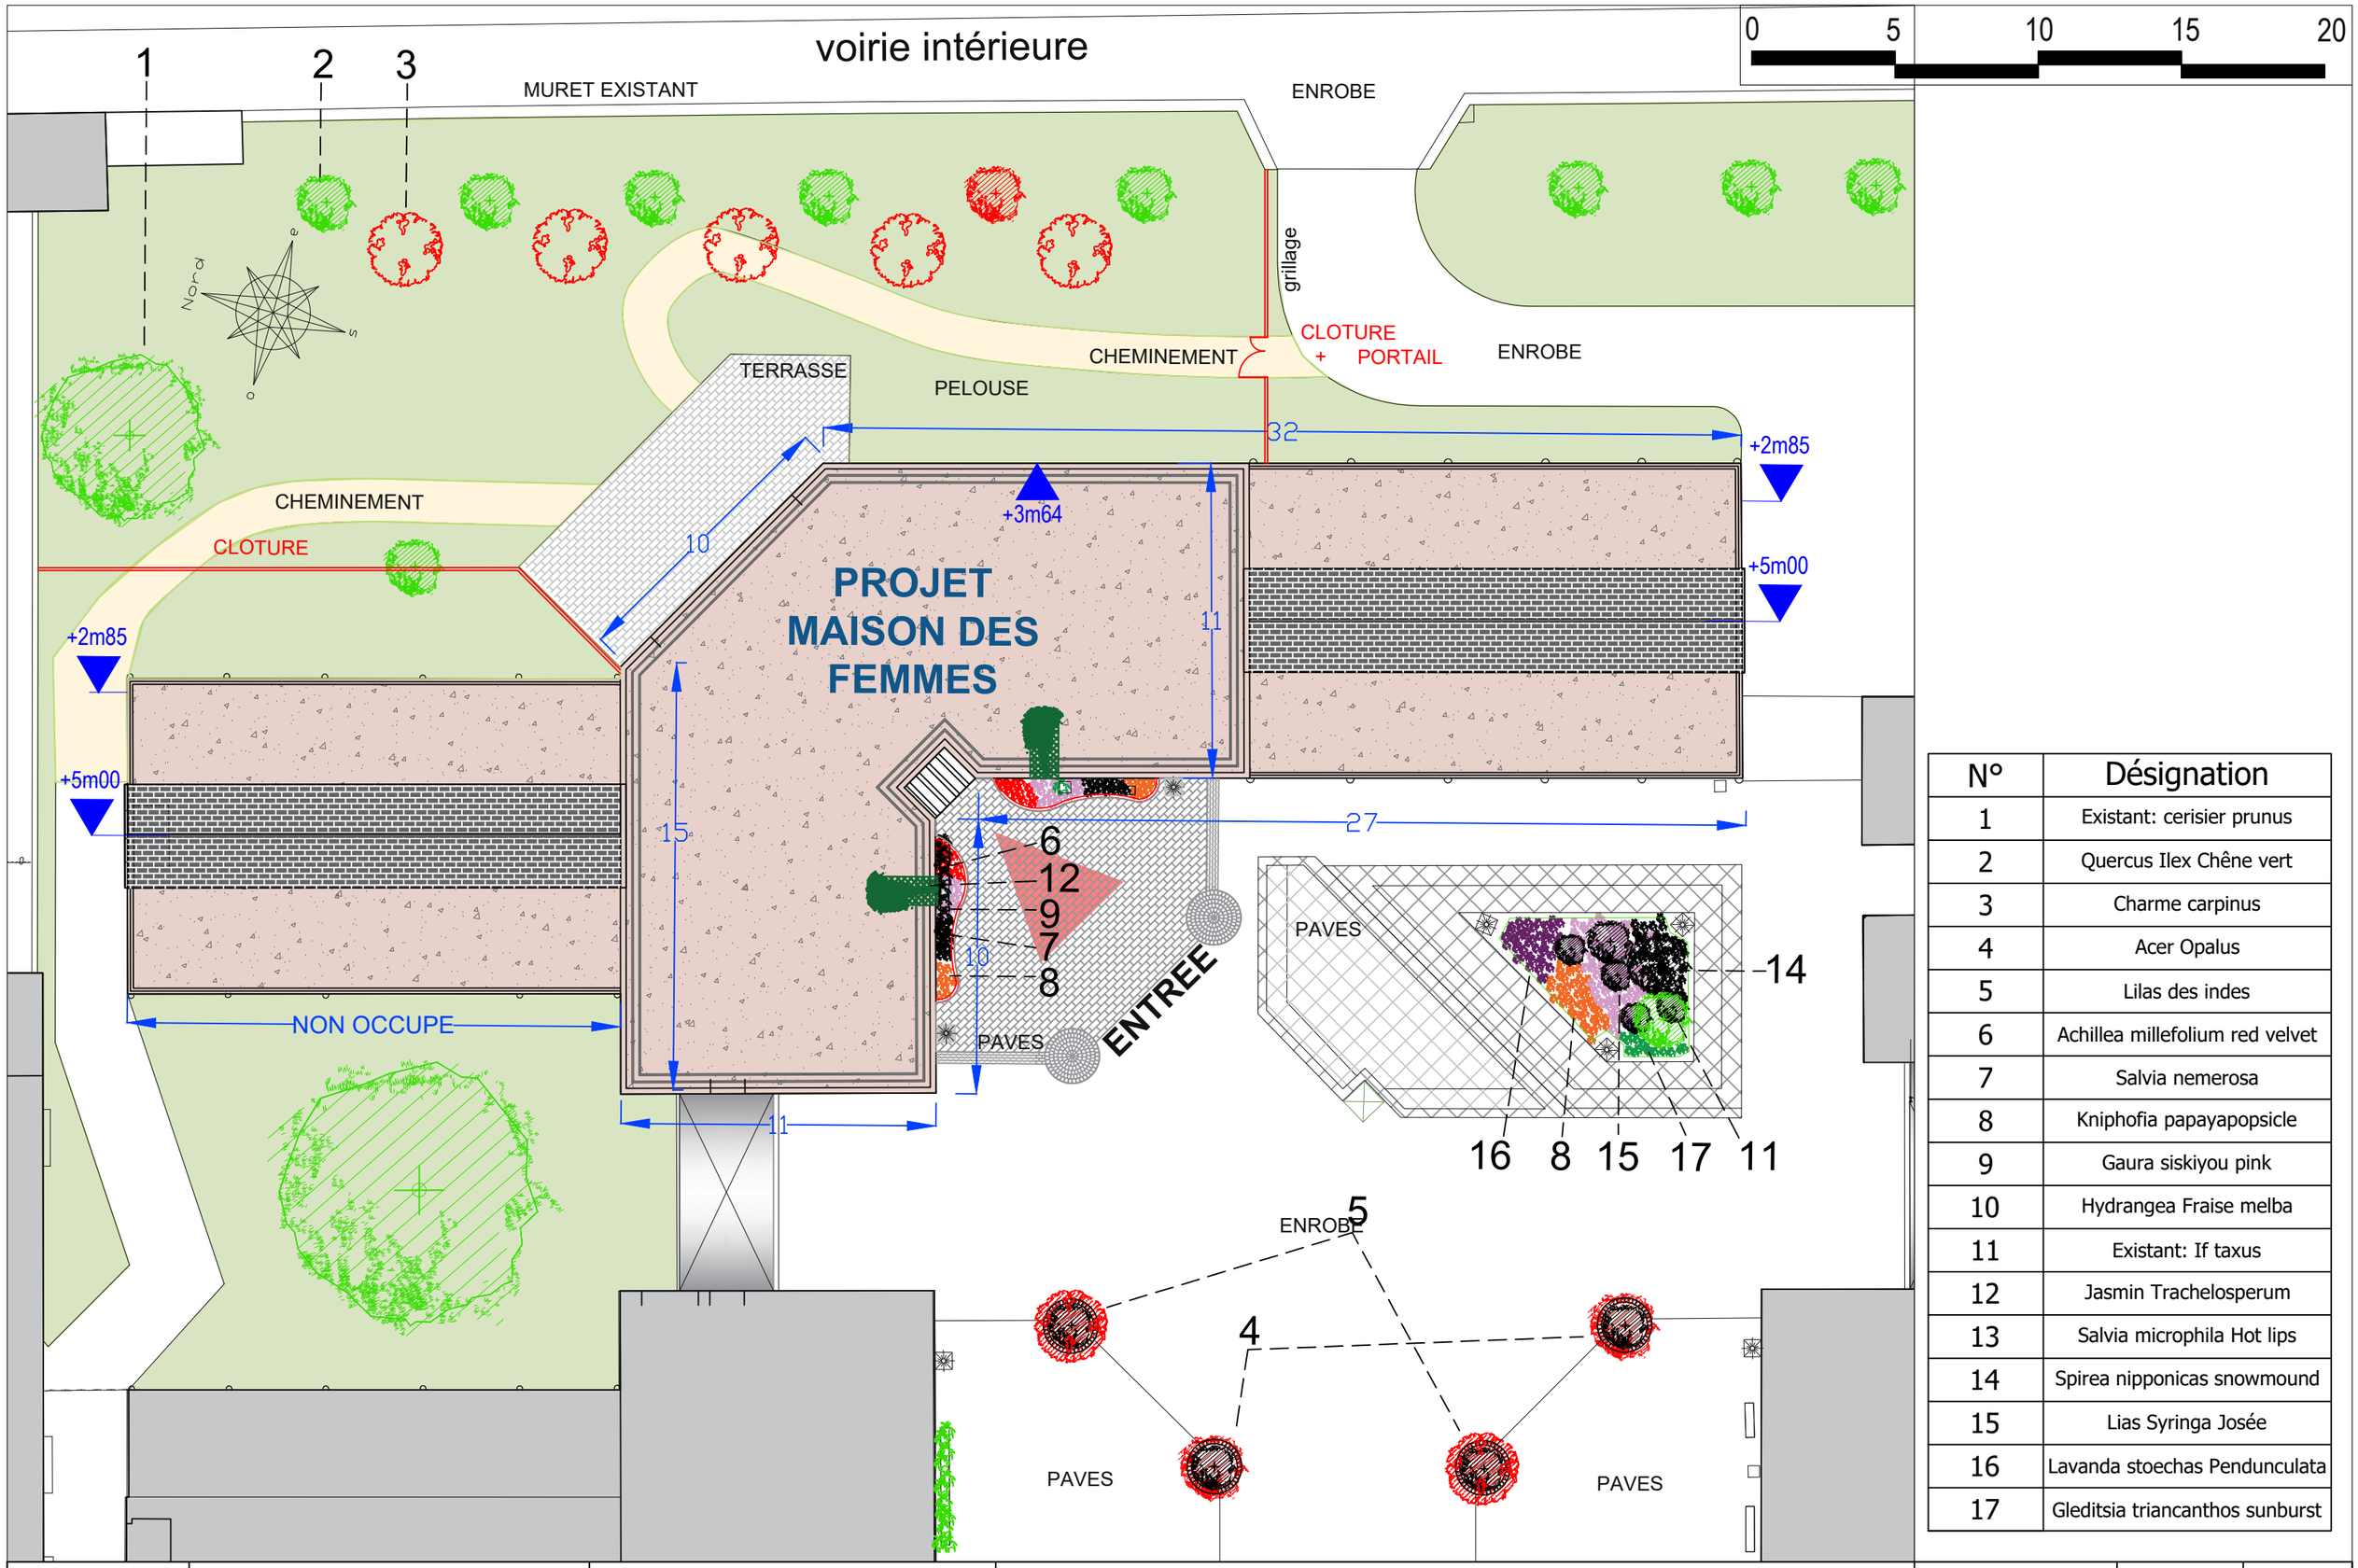

N°	Désignation
1	Existant: cerisier prunus
2	Quercus Ilex Chêne vert
3	Charme carpinus
4	Acer Opalus
5	Lilas des indes
6	Achillea millefolium red velvet
7	Salvia nemerosa
8	Kniphofia papayapopsicle
9	Gaura siskiyou pink
10	Hydrangea Fraise melba
11	Existant: If taxus
12	Jasmin Trachelosperum
13	Salvia microphila Hot lips
14	Spirea nipponicas snowmound
15	Lias Syringa Josée
16	Lavanda stoechas Pendunculata
17	Gleditsia triancanthos sunburst

CHRU HÔPITAUX DE TOURS

Hôpital BRETONNEAU

Réf : CHU37_B16B-PR_MDF_Masse Espaesverts.dwg

B16 niveau 00

PROJET

MAISON DES FEMMES

PLAN ESPACES EXTERIEURS

le 09/01/2026

MAJ.

ech. 1/200

11