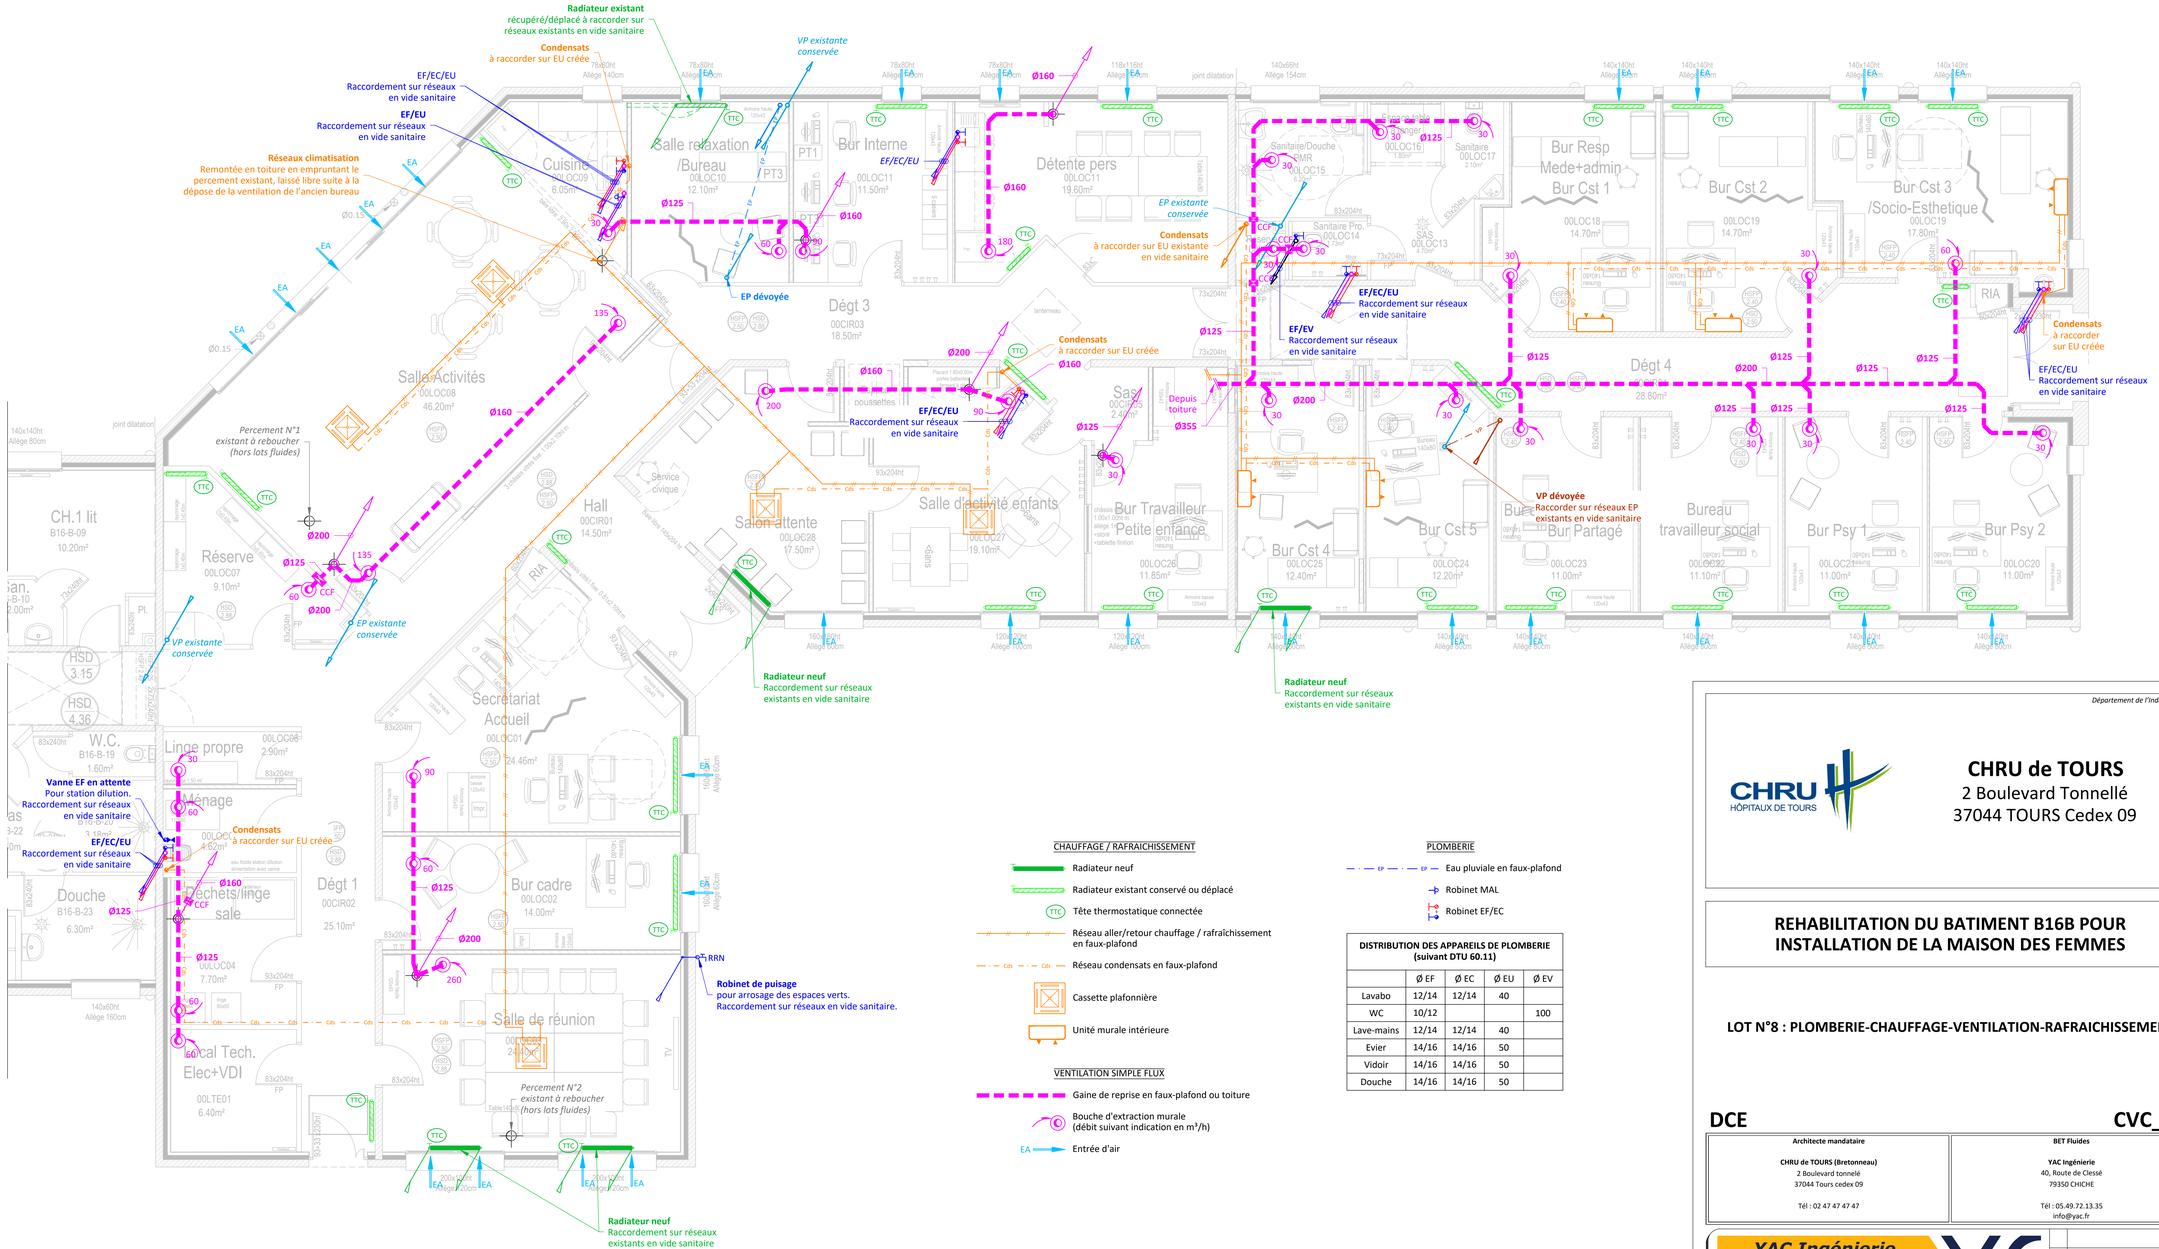


CHAUFFAGE / RAFRAICHISSEMENT

- Radiateur neuf
- Radiateur existant conservé ou déplacé
- TTC Tête thermostatique connectée
- Réseau aller/retour chauffage / rafraîchissement en faux-plafond
- Réseau condensats en faux-plafond
- Cassette plafonnière
- Unité murale intérieure

VENTILATION SIMPLE FLUX

- Gaine de reprise en faux-plafond ou toiture
- Bouche d'extraction murale (débit suivant indication en m³/h)
- EA Entrée d'air

PLOMBERIE

- EP Eau pluviale en faux-plafond
- Robinet MAL
- Robinet EF/EC

**DISTRIBUTION DES APPAREILS DE PLOMBERIE (suivant DTU 60.11)**

| | Ø EF | Ø EC | Ø EU | Ø EV |
|---|---|---|---|---|
| Lavabo | 12/14 | 12/14 | 40 | |
| WC | 10/12 | | | 100 |
| Lave-mains | 12/14 | 12/14 | 40 | |
| Evier | 14/16 | 14/16 | 50 | |
| Vidoir | 14/16 | 14/16 | 50 | |
| Douche | 14/16 | 14/16 | 50 | |

**NOTA**

Aucune cote ne sera mesurée sur ce plan et toute cote devra impérativement faire l'objet de relevés sur site.

L'entreprise exécutante est tenue de vérifier l'exactitude des données avant la mise en œuvre des travaux.

Emplacement fichier : \\192.168.200.7\commun\13100\13132-CHRU TOURS M FEMMES\B-PLAN\03-DCE\13132_Maison des femmes-Tours_DCE_Plans.dwg

*Département de l'Indre-et-Loire*

CHRU HÔPITAUX DE TOURS

**CHRU de TOURS**
2 Boulevard Tonnellé
37044 TOURS Cedex 09

# REHABILITATION DU BATIMENT B16B POUR INSTALLATION DE LA MAISON DES FEMMES

## LOT N°8 : PLOMBERIE-CHAUFFAGE-VENTILATION-RAFRAICHISSEMENT

**DCE** **CVC_01**


**Architecte mandataire**
**CHRU de TOURS (Bretonneau)**
2 Boulevard tonnelé
37044 Tours cedex 09
Tél : 02 47 47 47 47

**BET Fluides**
**YAC Ingénierie**
40, Route de Clessé
79350 CHICHE
Tél : 05.49.72.13.35
info@yac.fr

YAC Ingénierie
40 Route de Clessé - 79350 CHICHE
tél. : 05.49.72.13.35
E-MAIL : info@yac.fr
Site : www.yac.fr
www.yac.fr


**REZ DE CHAUSSEE ETAT FUTUR**

Modifications

| Echelle: 1/50 | Dessin: F.S. | Date: 13.03.2026 | Réf: 25.13132 | *Plan archi du 15.01.2026* |
|---|---|---|---|---|

*Ce plan est la propriété de la S.a.r.l. YAC Ingénierie, il ne peut-être communiqué, reproduit, utilisé sans autorisation écrite*