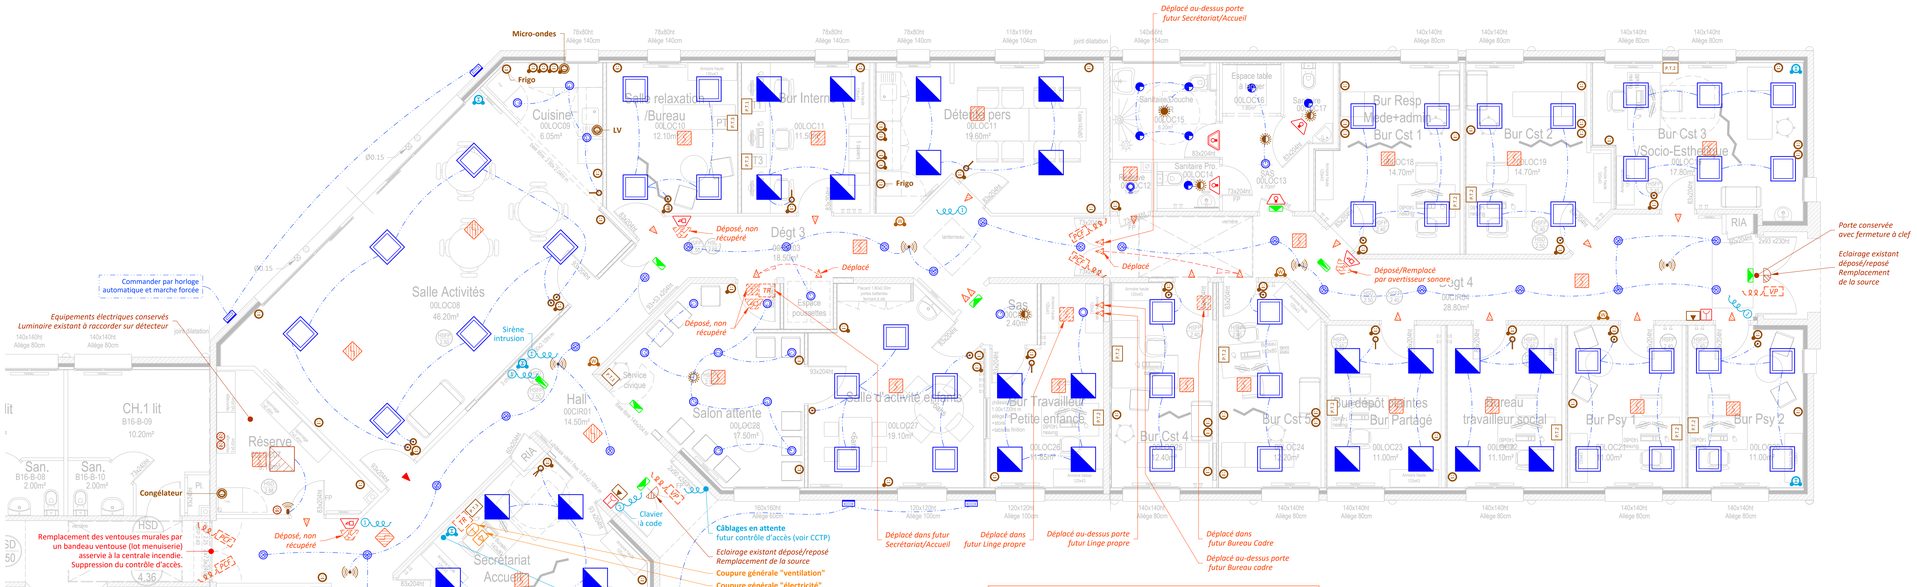

NOTA

Dépose et repose des équipements SSI avec adaptation aux nouveaux cloisonnements.

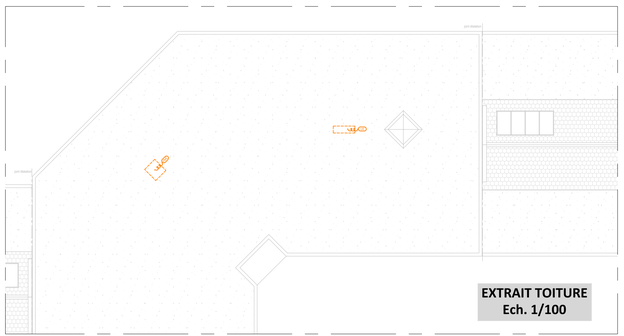

EXTRAIT TOITURE
Ech. 1/100

NOTA

Aucune cote ne sera mesurée sur ce plan et toute cote devra impérativement faire l'objet de relevés sur site.

L'entreprise exécutante est tenue de vérifier l'exactitude des données avant la mise en œuvre des travaux.

Emplacement fichier : \\192.168.200.7\commun\21100\11132 CHRU TOURS M FEMMES\08-PLANS\03-DCE\11132_Maison des femmes Tours_DCE_Plans.dwg

APPAREILS D'ECLAIRAGE

- Appareil N°1
- Appareil N°2
- Appareil N°3
- Appareil N°4
- Appareil N°5
- Appareil N°6
- Appareil N°7
- Appareil N°8
- Appareil N° EX1
- Luminaires existants

ECLAIRAGE DE SECOURS

- Appareil N° ES1
- Appareil N° ES2
- Appareil N° ES3

APPAREILLAGES SSI EXISTANTS RECUPERES (sauf indications)

- *Détecteur de fumée*
- *Indicateur d'action*
- *Déclencheur manuel*
- *Tableau répétiteur*
- *Diffuseur lumineux*
- *Diffuseur sonore*
- *Ventouse porte*
- *Porte coupe-feu*

APPAREILLAGES SSI NEUFS

- Avertisseur visuel
- Avertisseur visuel étanche
- Avertisseur sonore
- Déclencheur manuel
- Détecteur de fumée
- Indicateur d'action

ALIMENTATIONS

- Caisson VMC
- Unité extérieure

CONTROLE D'ACCES / INTRUSION

- Prise de communication (RJ45) dans faux-plafond (futur caméra)
- Câble en attente - 3 paires 6/10ème
- Câble en attente - 3 paires 9/10ème
- Câble en attente

APPAREILLAGES

- Bouton poussoir sur télérupteur
- Interrupteur simple allumage
- Interrupteur va et vient
- Détecteur de mouvement
- Détecteur de mouvement Couloir
- Détecteur de présence IP65
- Détecteur de mouvement
- Détecteur de présence
- Prise bi 10/16A+T en plinthe
- Prise bi 10/16A+T à 1.20m du sol fini
- Prise bi 10/16A+T sous plafond
- Prise bi 10/16A+T spécialisée en plinthe
- Prise bi 10/16A+T spécialisée à 1.20m du sol fini
- Prise existante
- Prise de communication (RJ45) en plinthe
- Prise de communication (RJ45) à 1.20m du sol fini
- Prise WIFI sous plafond
- Sortie de câble HDMI
- Sortie de câble USB
- Bris de glace vert
- PT1 Poste de travail en plinthe : 2 PC + 1 RJ45
- PT2 Poste de travail en plinthe : 3 PC + 2 RJ45
- PT3 Poste de travail en plinthe : 4 PC + 2 RJ45
- PT4 Poste de travail en plinthe : 2 PC + 1 RJ45 + 1 sortie HDMI + 1 USB

Département de l'Indre-et-Loire

CHRU HÔPITAUX DE TOURS

CHRU de TOURS
2 Boulevard Tonnellé
37044 TOURS Cedex 09

REHABILITATION DU BATIMENT B16B POUR INSTALLATION DE LA MAISON DES FEMMES

LOT N°9 : ELECTRICITE

DCE **ELE01**

Architecte mandataire	BET Fluides
CHRU de TOURS (Bretonneau) 2 Boulevard tonnellé 37044 Tours cedex 09 Tél : 02 47 47 47 47	**YAC Ingénierie** 40, Route de Clessé 79350 CHICHE Tél : 05.49.72.13.35 info@yac.fr

YAC Ingénierie
40 Route de Clessé - 79350 CHICHE
Tél. : 05.49.72.13.35
E-MAIL : info@yac.fr
Site : www.yac.fr
www.yac.fr

REZ DE CHAUSSEE
ETAT FUTUR

Echelle: 1/50	Dessin: F.S.	Date: 13.03.2026	Réf: 25.13132	Modifications
				Plan archi du 15.01.2026

Ce plan est la propriété de la S.a.r.l. YAC Ingénierie, il ne peut-être communiqué, reproduit, utilisé sans autorisation écrite