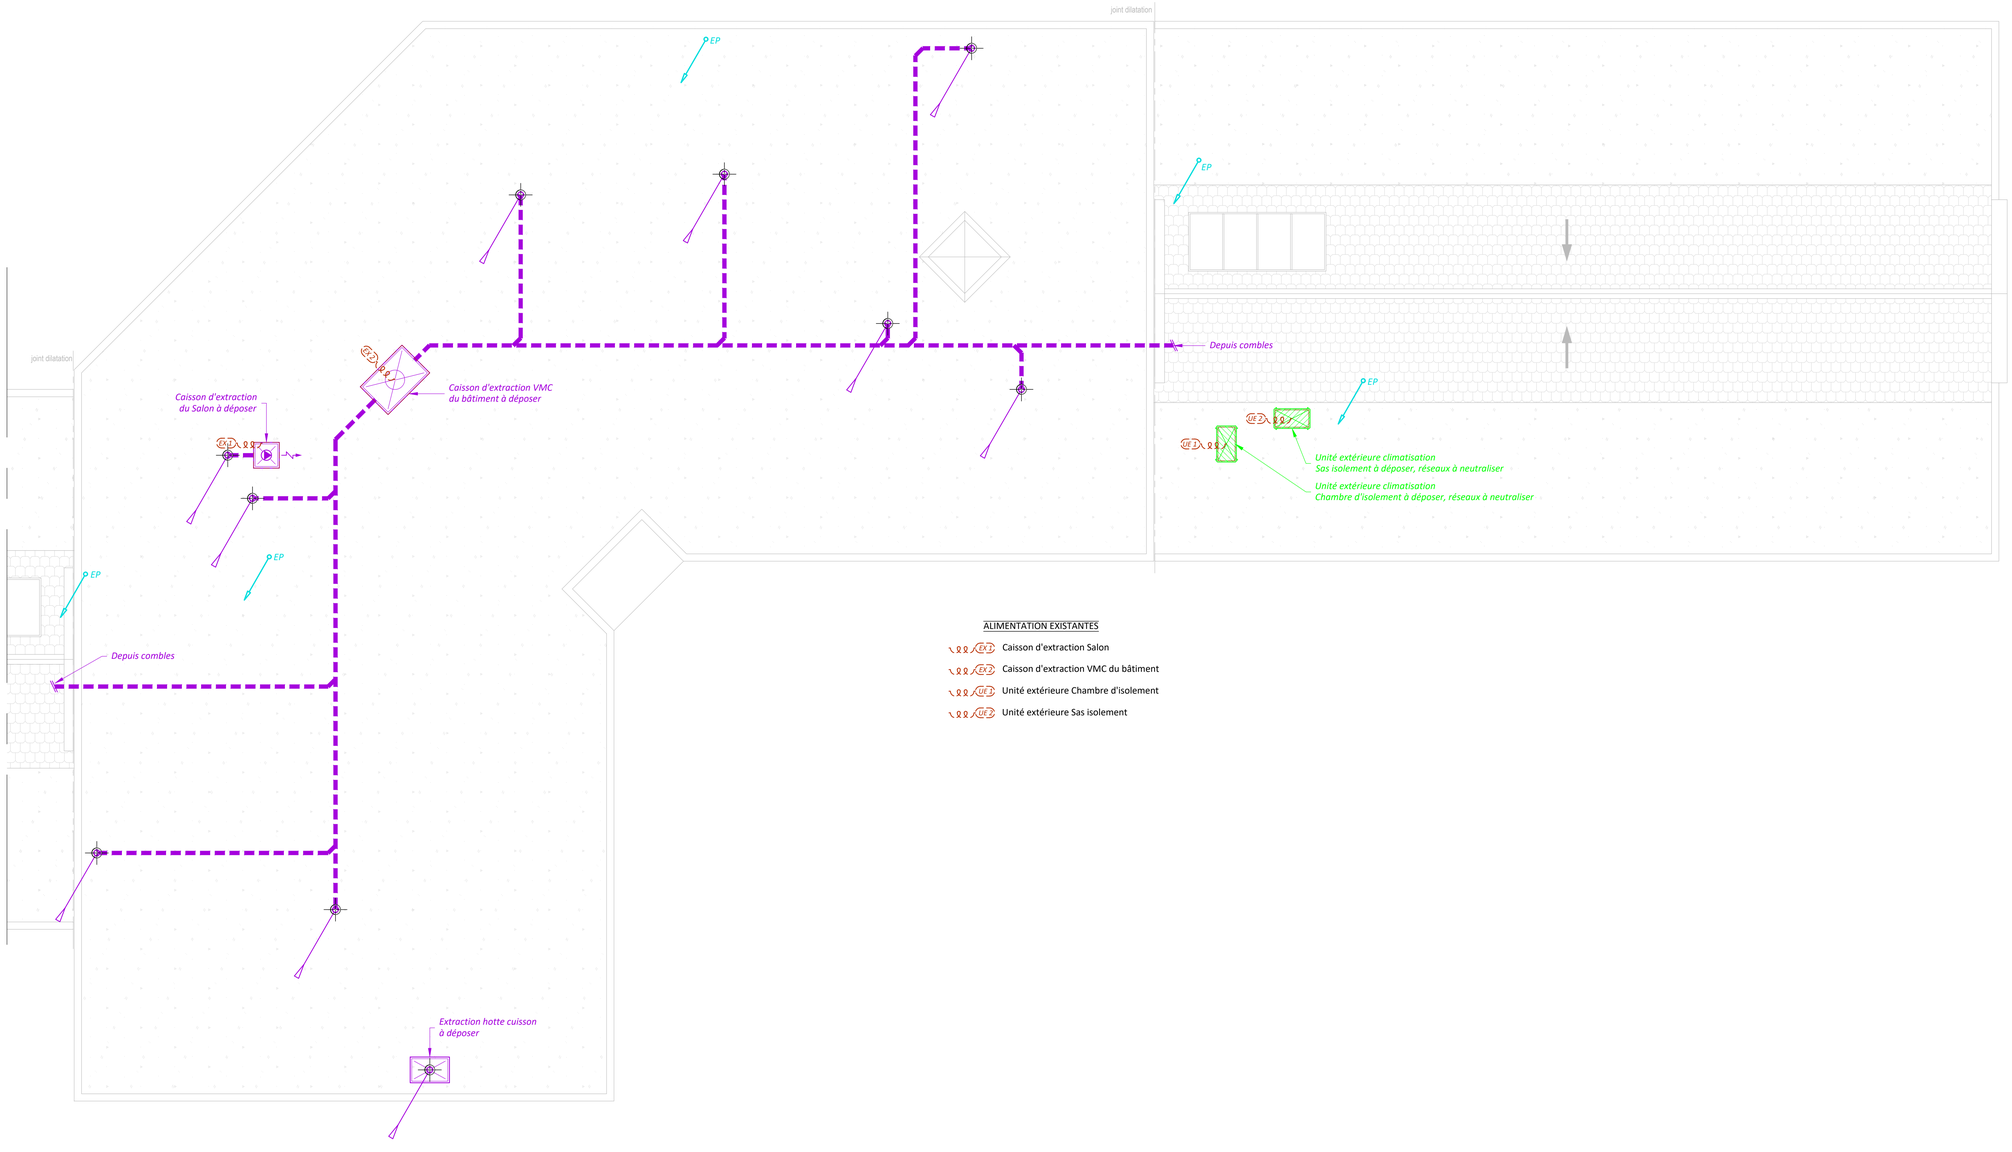

ALIMENTATION EXISTANTES

- EX 1 Caisson d'extraction Salon
- EX 2 Caisson d'extraction VMC du bâtiment
- UE 1 Unité extérieure Chambre d'isolement
- UE 2 Unité extérieure Sas isolement

NOTA

Aucune cote ne sera mesurée sur ce plan et toute cote devra impérativement faire l'objet de relevés sur site.

L'entreprise exécutante est tenue de vérifier l'exactitude des données avant la mise en œuvre des travaux.

Emplacement fichier : \\192.168.200.7\commun\13100\13132-CHRU TOURS M FEMMES\B-PLANS\03-DCE\13132_Maison des femmes-Tours_DCE_Plans.dwg

Département de l'Indre-et-Loire

CHRU HÔPITAUX DE TOURS

CHRU de TOURS
2 Boulevard Tonnellé
37044 TOURS Cedex 09

REHABILITATION DU BATIMENT B16B POUR INSTALLATION DE LA MAISON DES FEMMES

LOT N°8 : PLOMBERIE-CHAUFFAGE-VENTILATION-RAFRAICHISSEMENT

LOT N°9 : ELECTRICITE

DCE **LT_EX.02**

Architecte mandataire	BET Fluides
CHRU de TOURS (Bretonneau) 2 Boulevard tonnellé 37044 Tours cedex 09 Tél : 02 47 47 47 47	**YAC Ingénierie** 40, Route de Clessé 79350 CHICHE Tél : 05.49.72.13.35 info@yac.fr

YAC Ingénierie
40 Route de Clessé - 79350 CHICHE
tél. : 05.49.72.13.35
E-MAIL : info@yac.fr
Site : www.yac.fr
www.yac.fr

TOITURE
ETAT EXISTANT

Modifications

Echelle: 1/50	Dessin: F.S.	Date: 13.03.2026	Réf: 25.13132	*Plan architecte présumé*

Ce plan est la propriété de la S.a.r.l. YAC Ingénierie, il ne peut-être communiqué, reproduit, utilisé sans autorisation écrite