

Aménagements DRD Limoges

France Travail

82 avenue du général Leclerc 87100 Limoges

A
20/03/2026

DCE Lots architecturaux RDC

MAÎTRE D'OUVRAGE

France Travail
11 Rue du Puy Ponchet 87100 Limoges

Interlocuteur :
Jerôme VERHEYDEN
E: jerome.verheyden@francetravail.fr



MAÎTRE D'OEUVRE

ame architecture
39 Avenue Pierre 1er de Serbie
75008 Paris
www.ame-architecture.com

Contact projet:
Cynthia SOLER
E: c.soler@ameameame.fr

Siret : 479 077 737 00068
Affiliation Ordre des Architectes: régional 2319 / national S06262

Dessiné par
CSO

1


Date : 20/03/2026

Indice :

A



France Travail - DCE Lots architecturaux RDC
Plan existant RDC - 1:100^{eme}

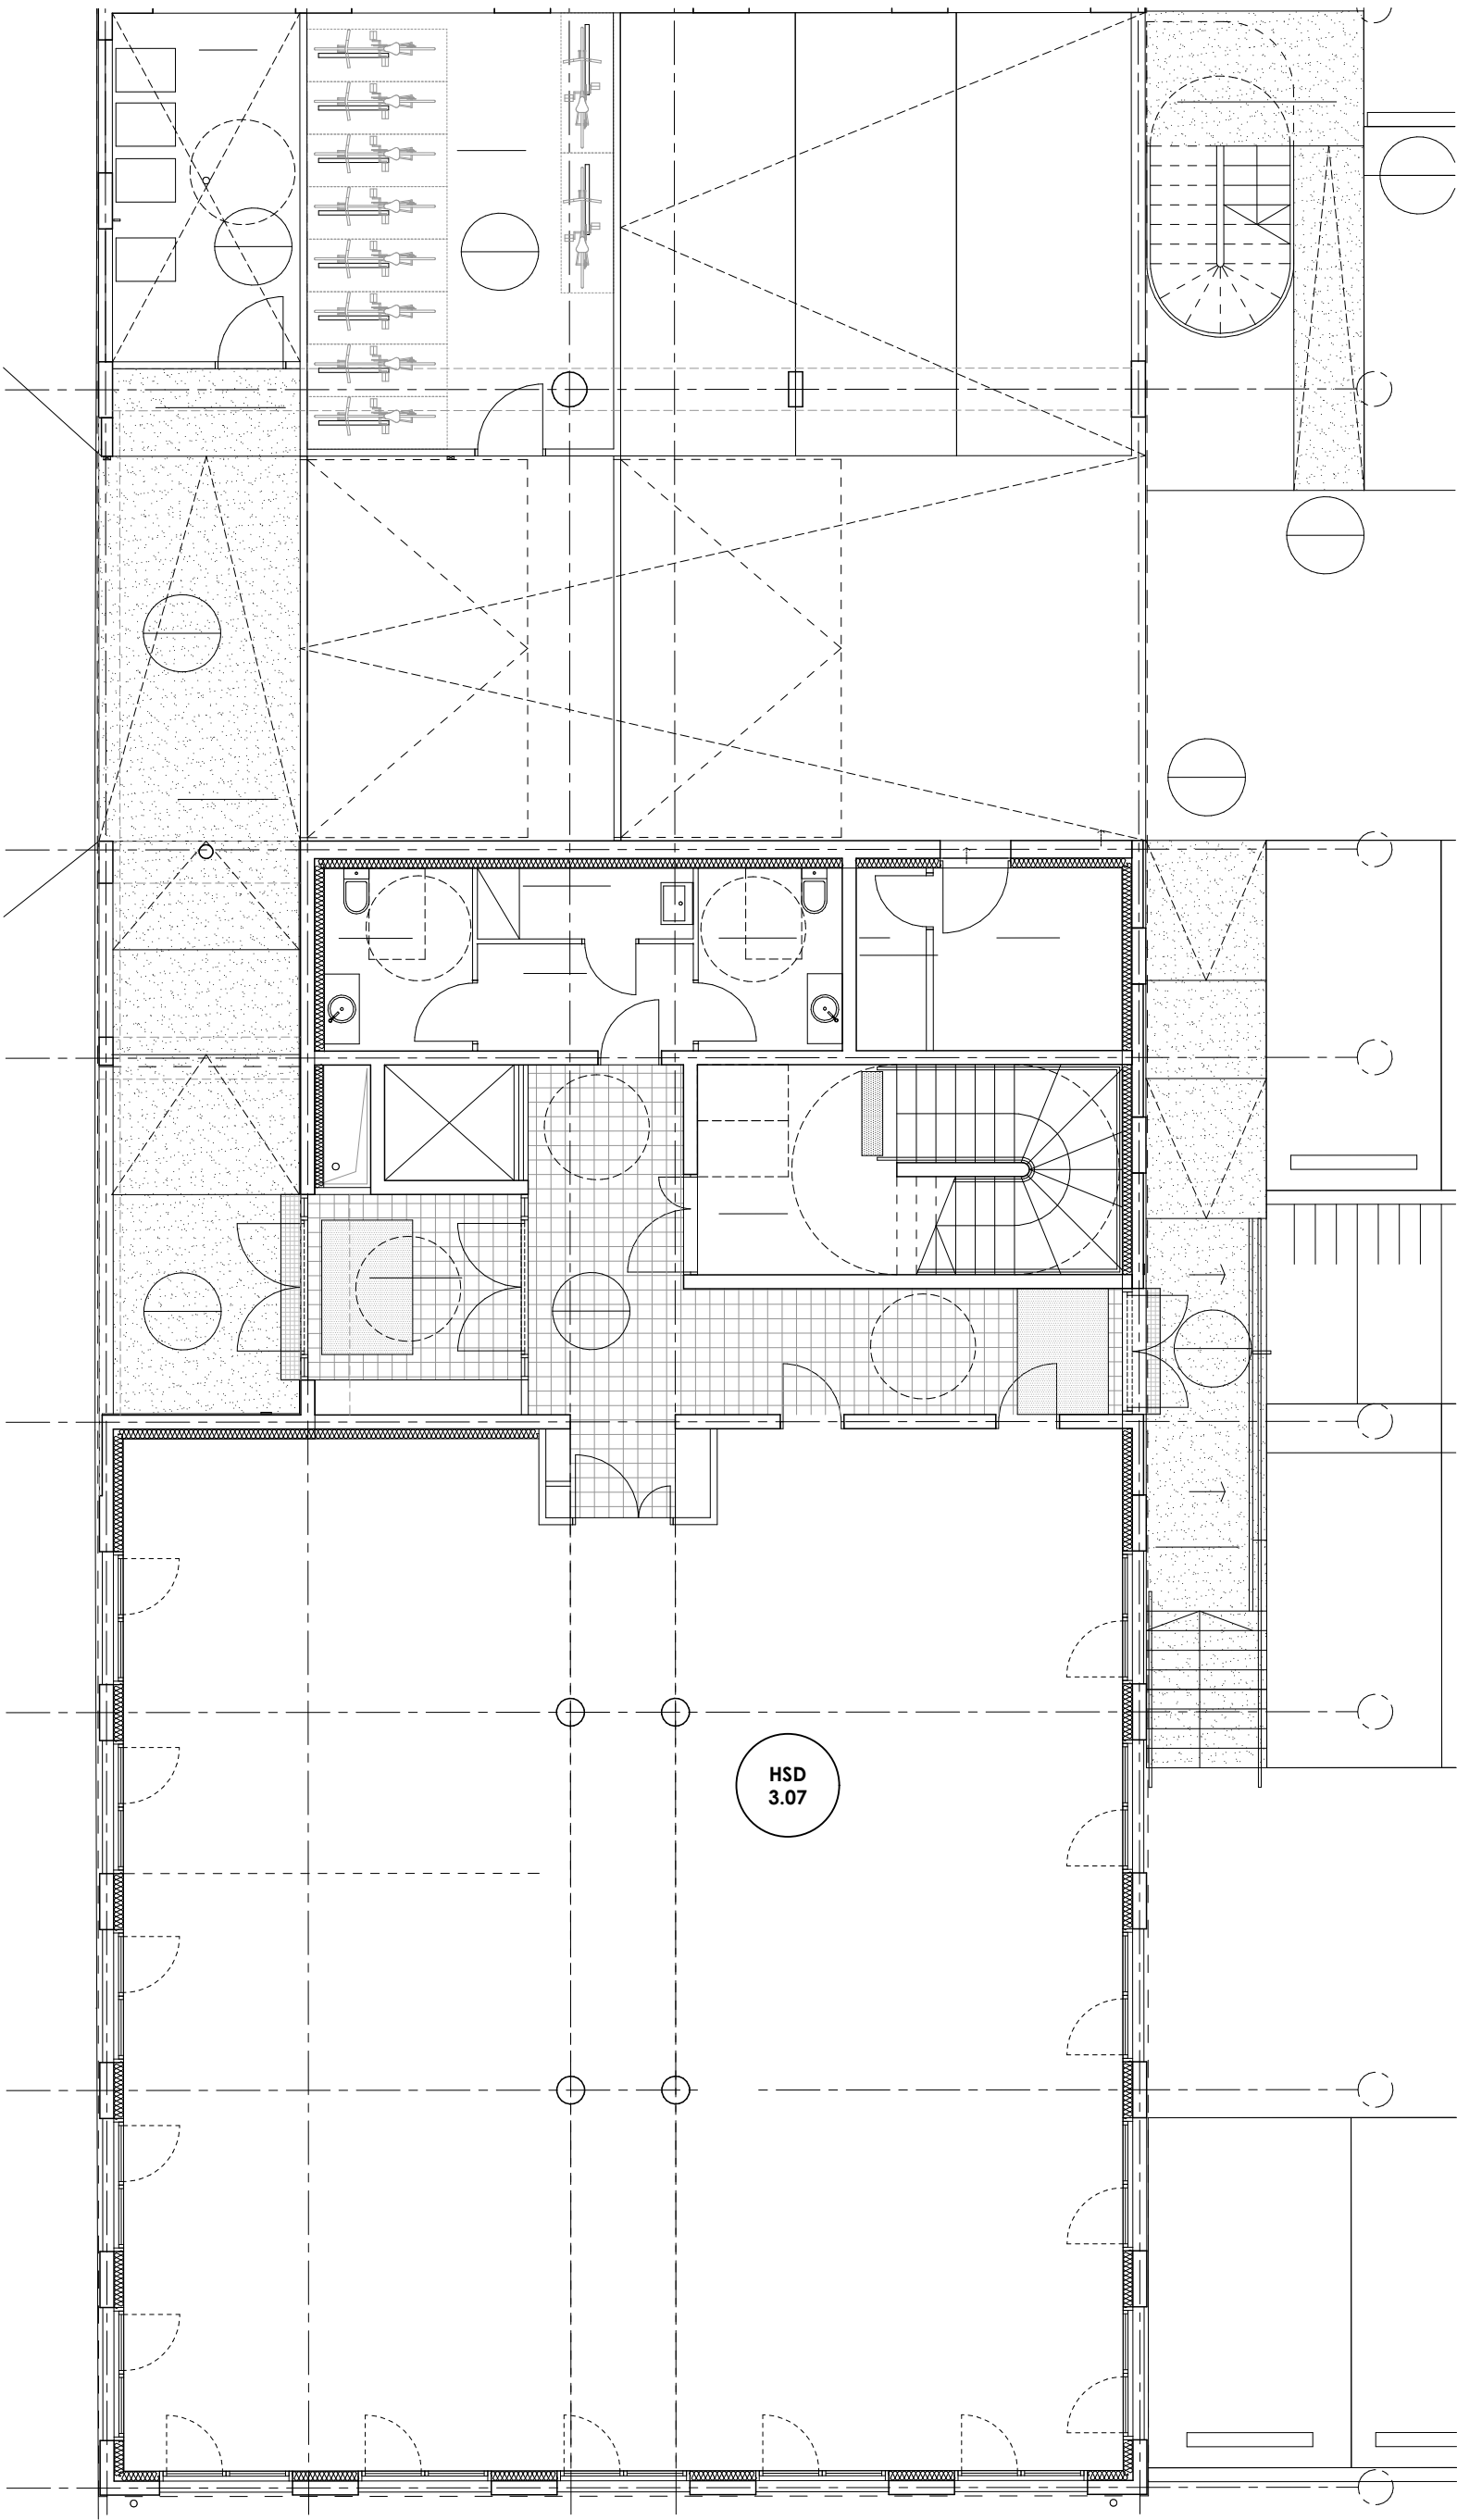

.2

ame architecture
39 Avenue Pierre 1er de Serbie
75008 Paris
T: +33 (0)1 73 79 35 31

Date :
20/03/2026

Indice :
A

France Travail - DCE Lots architecturaux RDC
Plan projet RDC - 1:100^{eme}


.3

ame architecture
39 Avenue Pierre 1er de Serbie
75008 Paris
T: +33 (0)1 73 79 35 31

Date :
20/03/2026

Indice :
A

- Dégagement
- Locaux rangements / techniques
- Accueil
- Salle de réunion / formation
- Vestiaires
- Bureaux individuels / bureaux silence

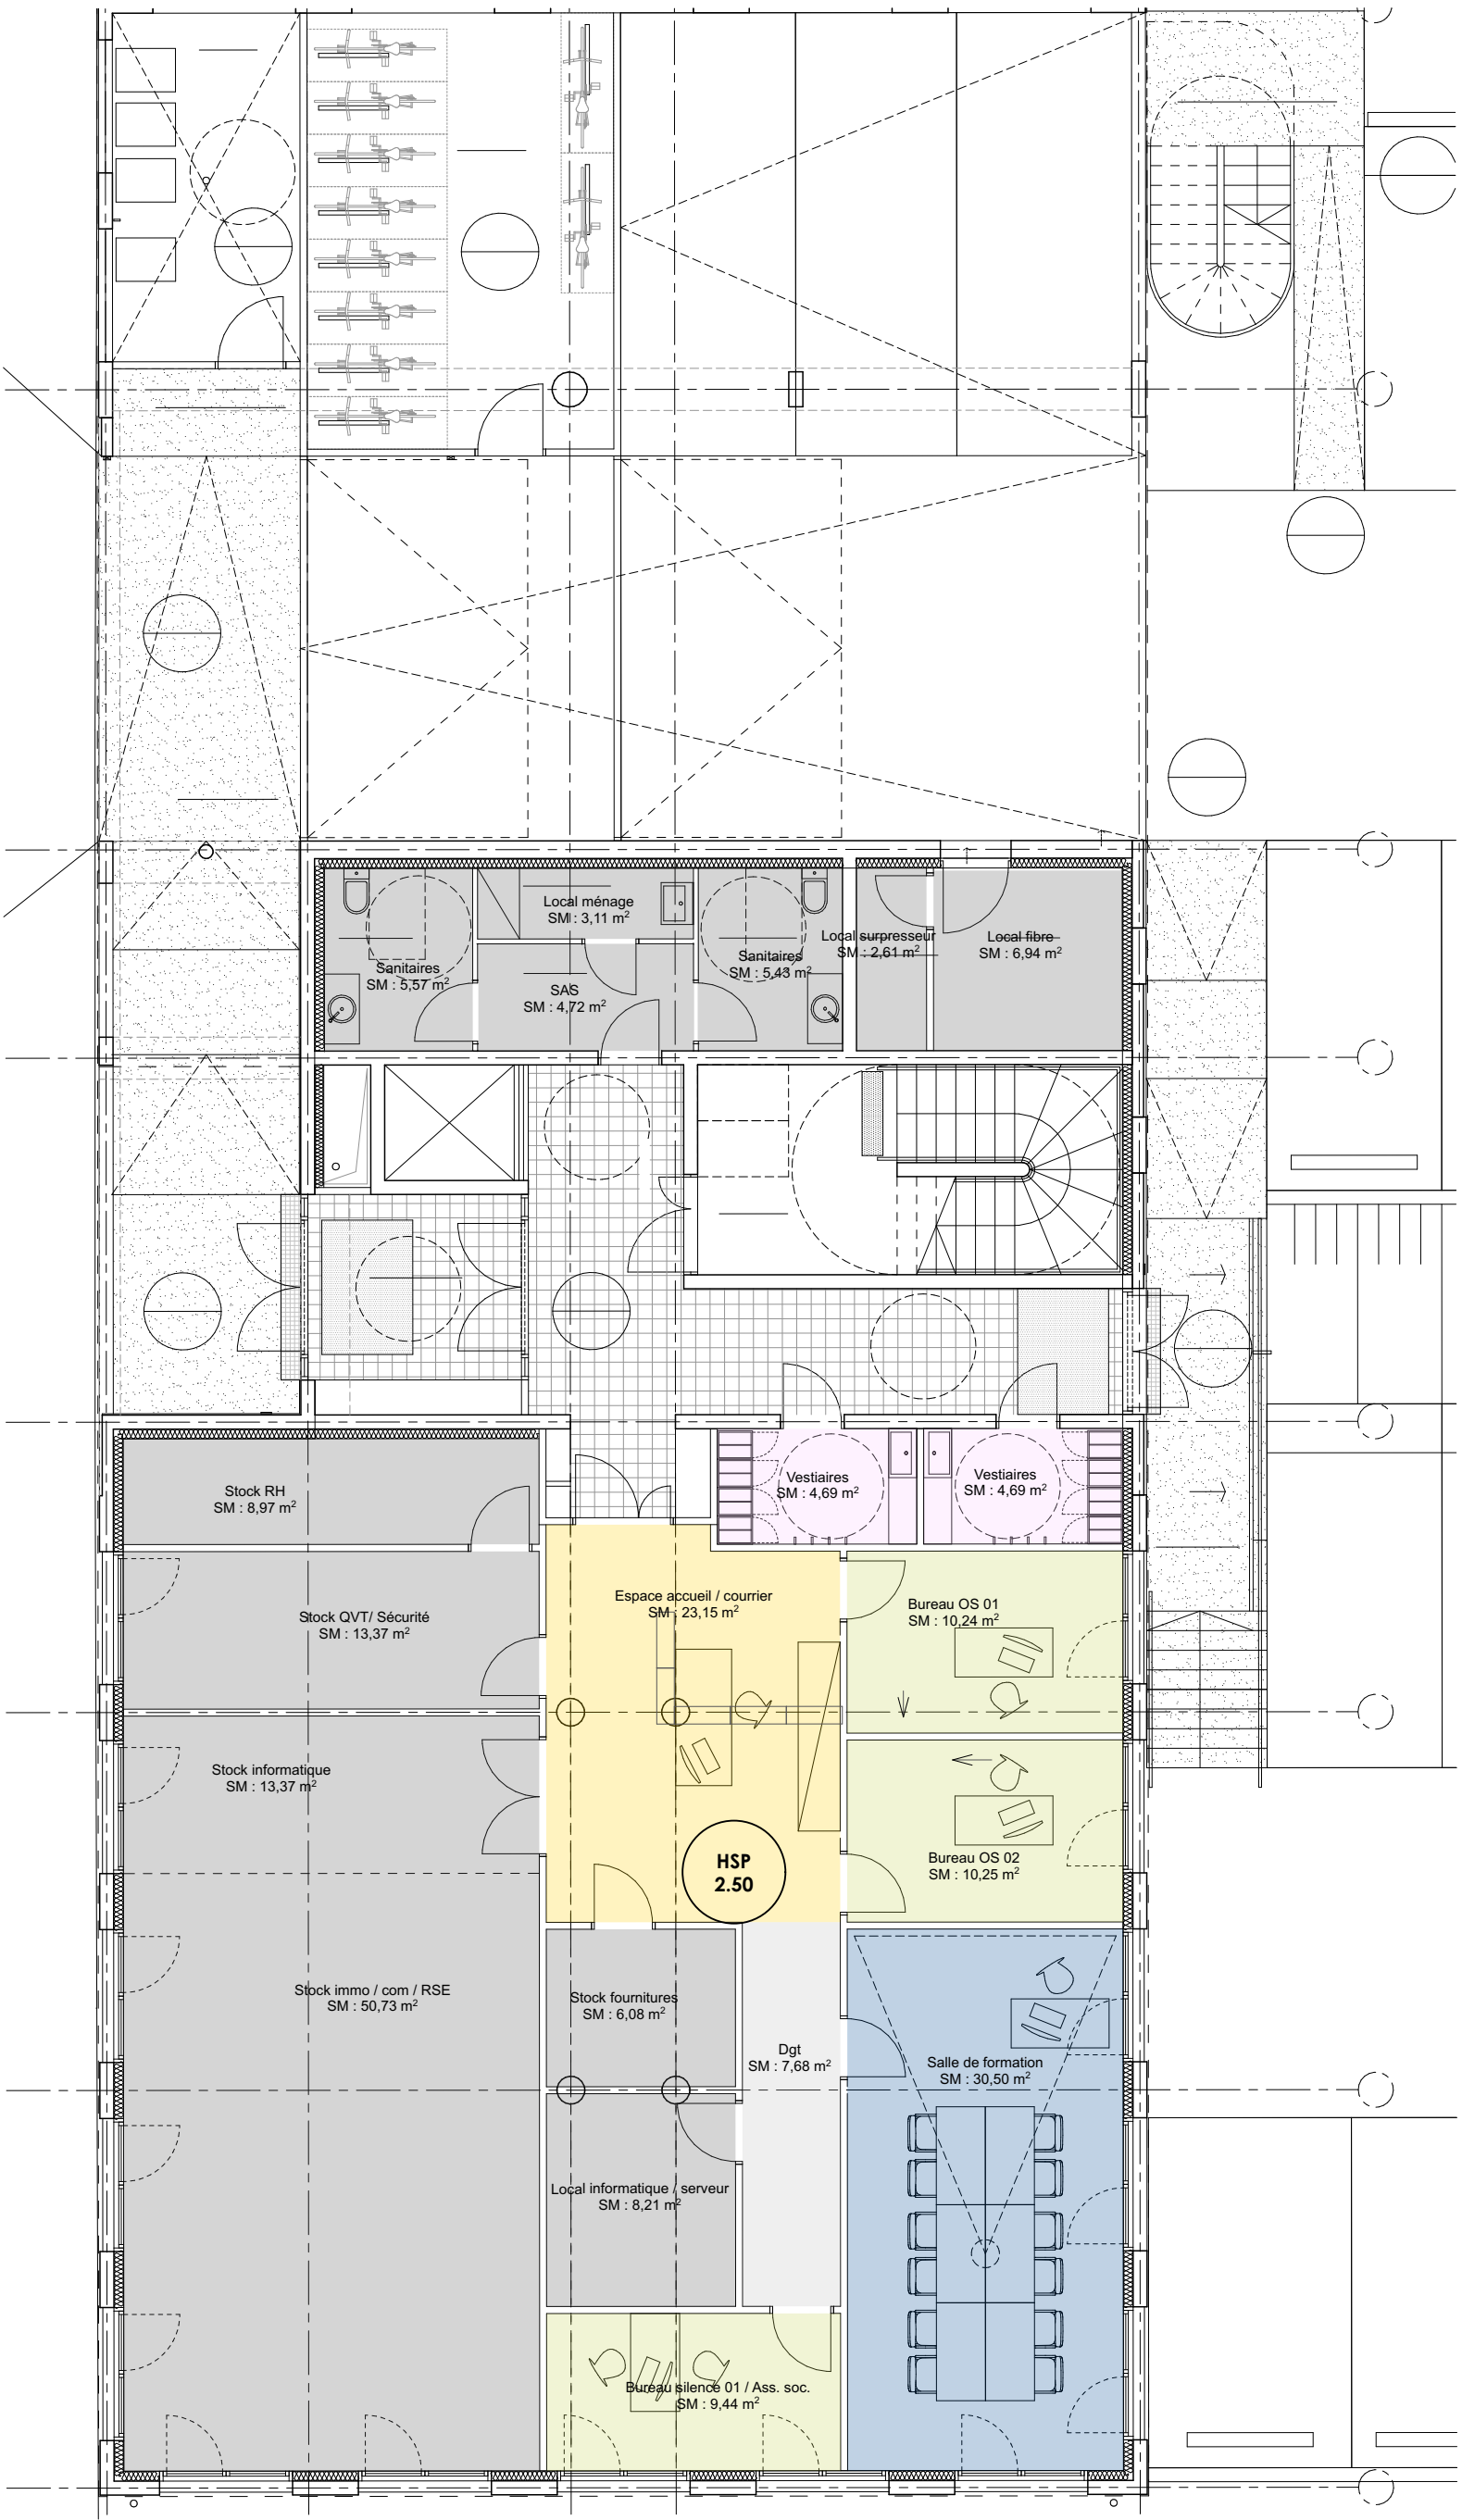

France Travail - DCE Lots architecturaux RDC
Plan cloisonnement RDC - 1:100^{eme}

.4

ame architecture
39 Avenue Pierre 1er de Serbie
75008 Paris
T: +33 (0)1 73 79 35 31

Date :
20/03/2026


Indice :
A

> Légende cloisons plâtrerie

- Cloison coupe-feu 1h placo *de plancher à plancher*
- Cloison placo hydro *de plancher à plancher*
- Cloison placo SAA 120 *de plancher à plancher*
- Enduit plâtre et finitions poteaux béton

> Légende cloisons modulaires

- Cloison modulaire vitrée toute hauteur acoustique (45 dB)
- Potelet technique pour passage elec
- Barrière acoustique en plenum

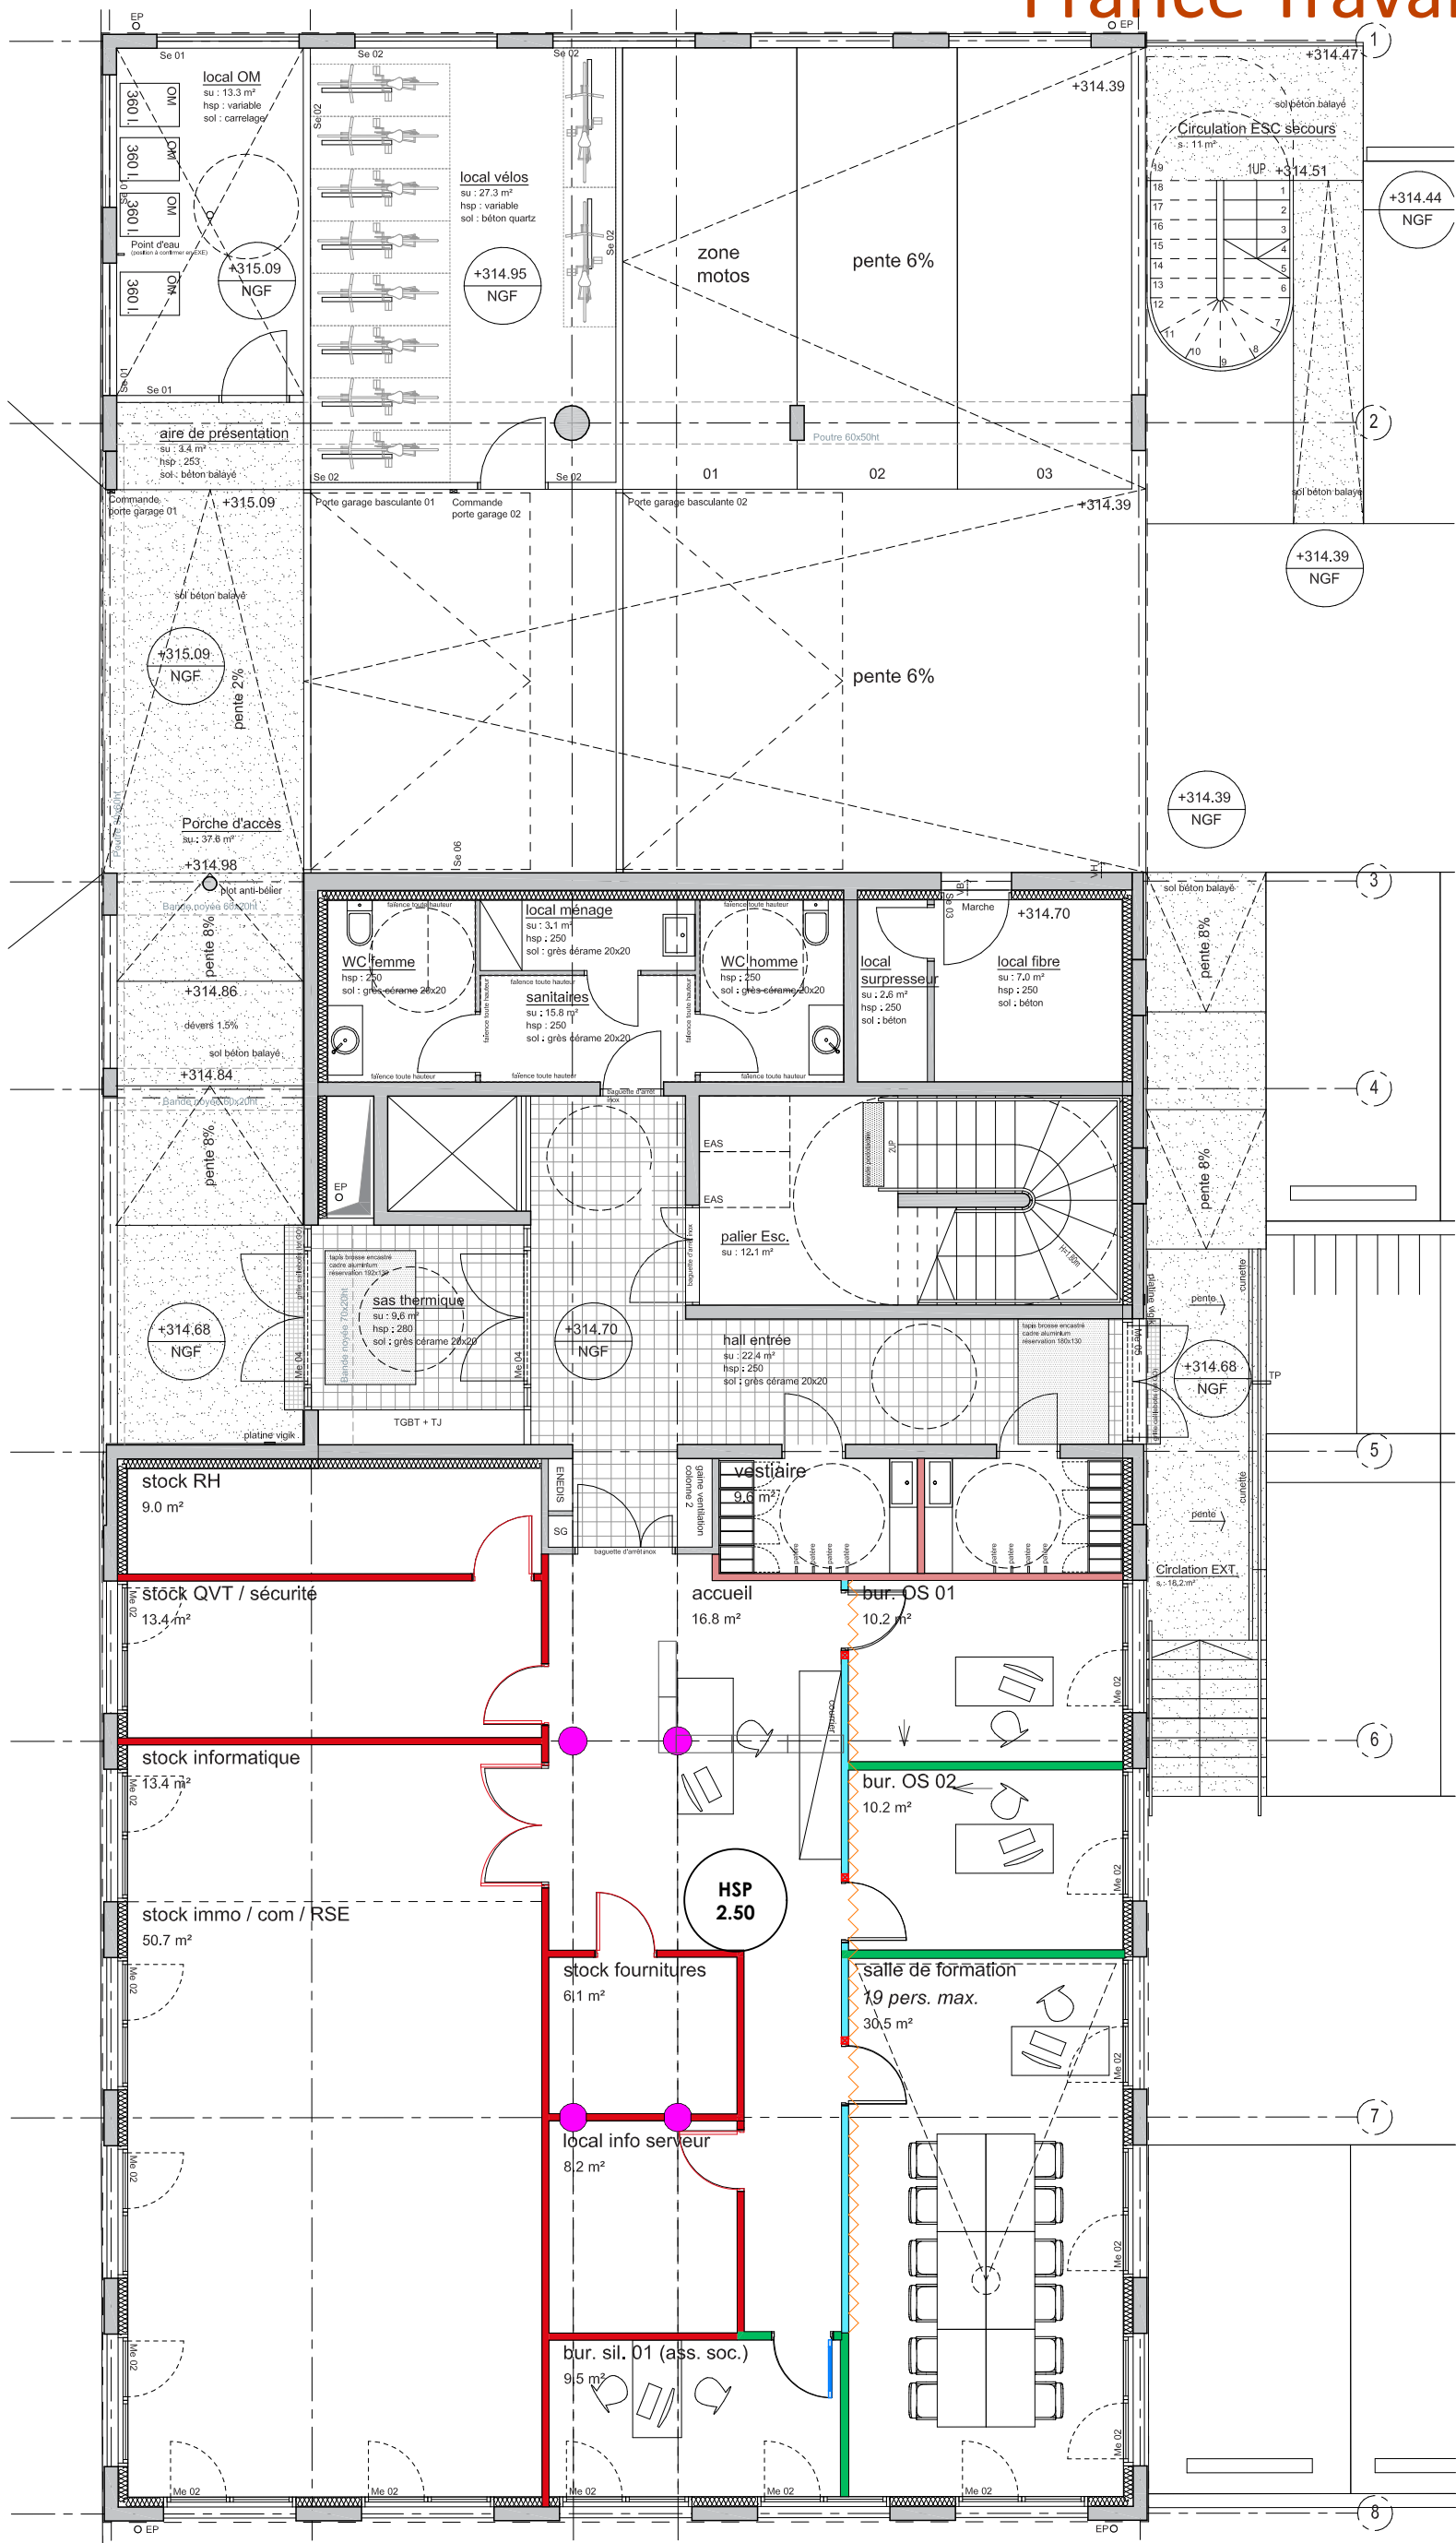

France Travail - DCE Lots architecturaux RDC

Plan plafonds RDC - 1:100^{eme}

.5

ame architecture
39 Avenue Pierre 1er de Serbie
75008 Paris
T: +33 (0)1 73 79 35 31


Date :
20/03/2026

Indice :
A

> Légende plafond

Fourniture et pose de faux-plafond 60*60*4cm
HSFP 2.50

Fourniture et pose de faux-plafond 60*60*4cm
Pour locaux humides
HSFP 2.50

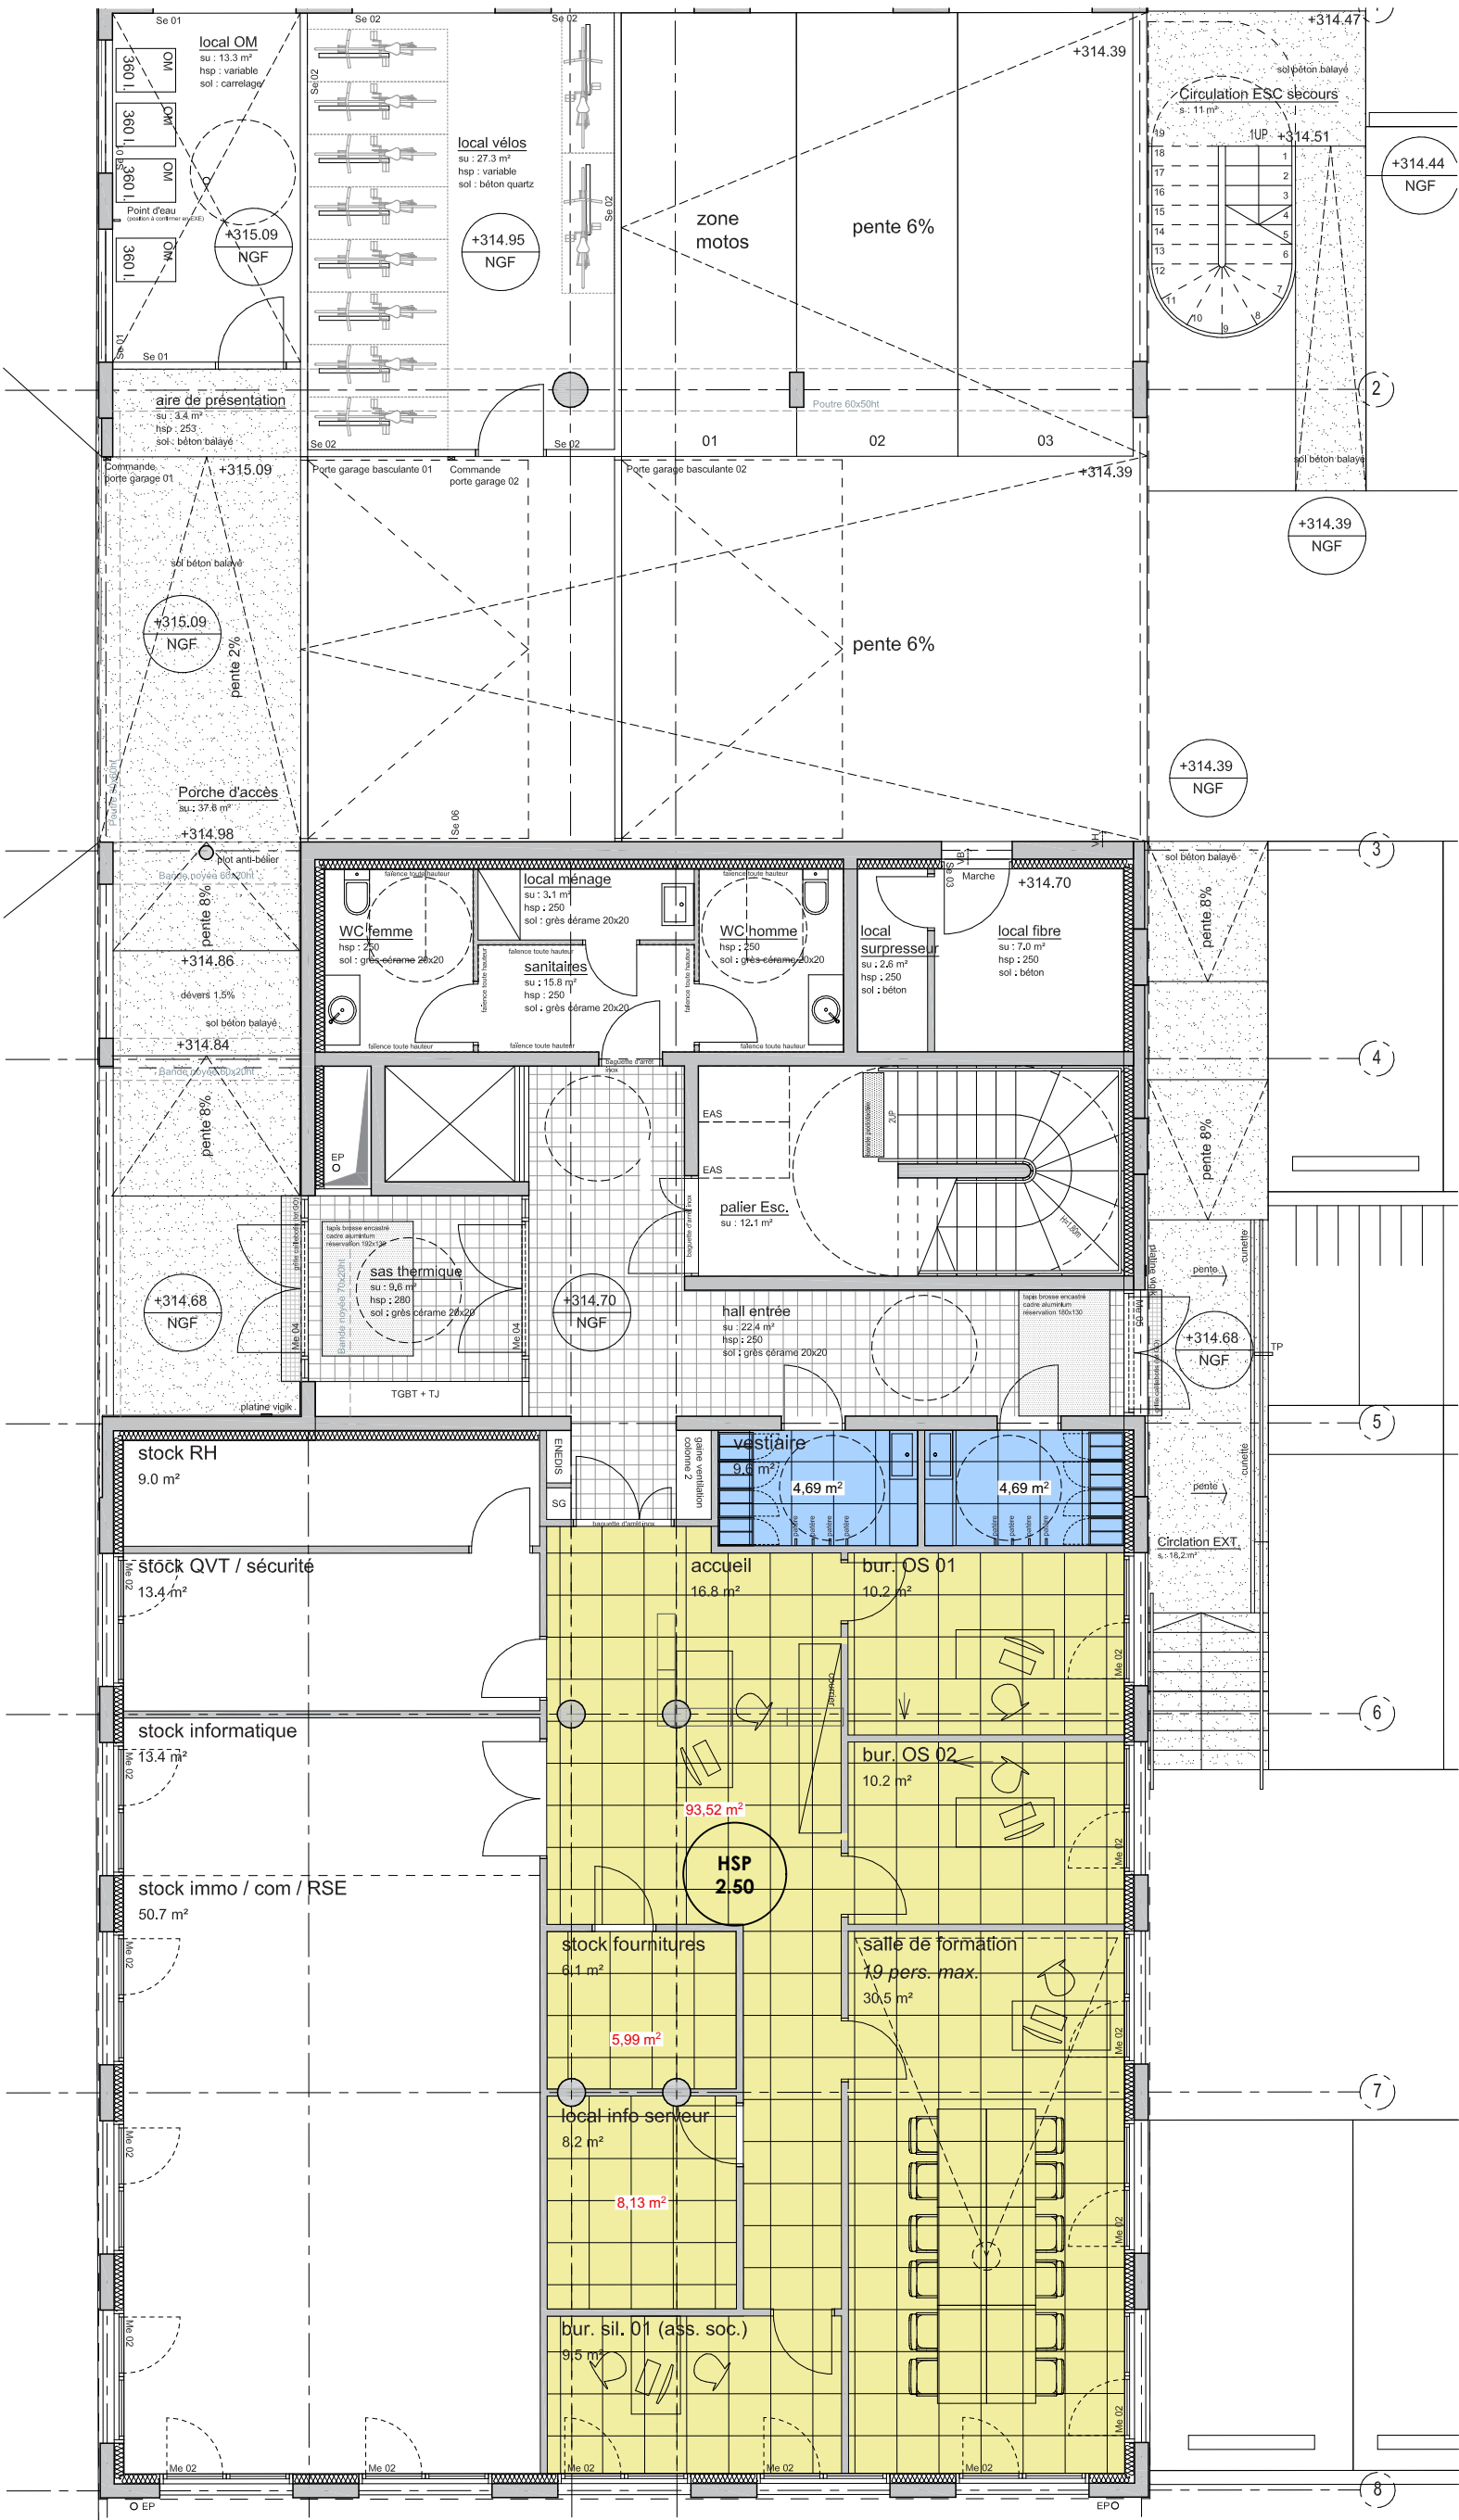

> Légende menuiserie intérieure

Plinthes bois 9cm - Fourniture + pose


Goulotte (lot électricité) - à titre indicatif

Porte double CF - stratifiée (cloison placo)

Porte simple CF - stratifiée (cloison placo)

Porte simple - vitrée (cloison aluminium)

Porte simple - stratifiée (cloison aluminium)

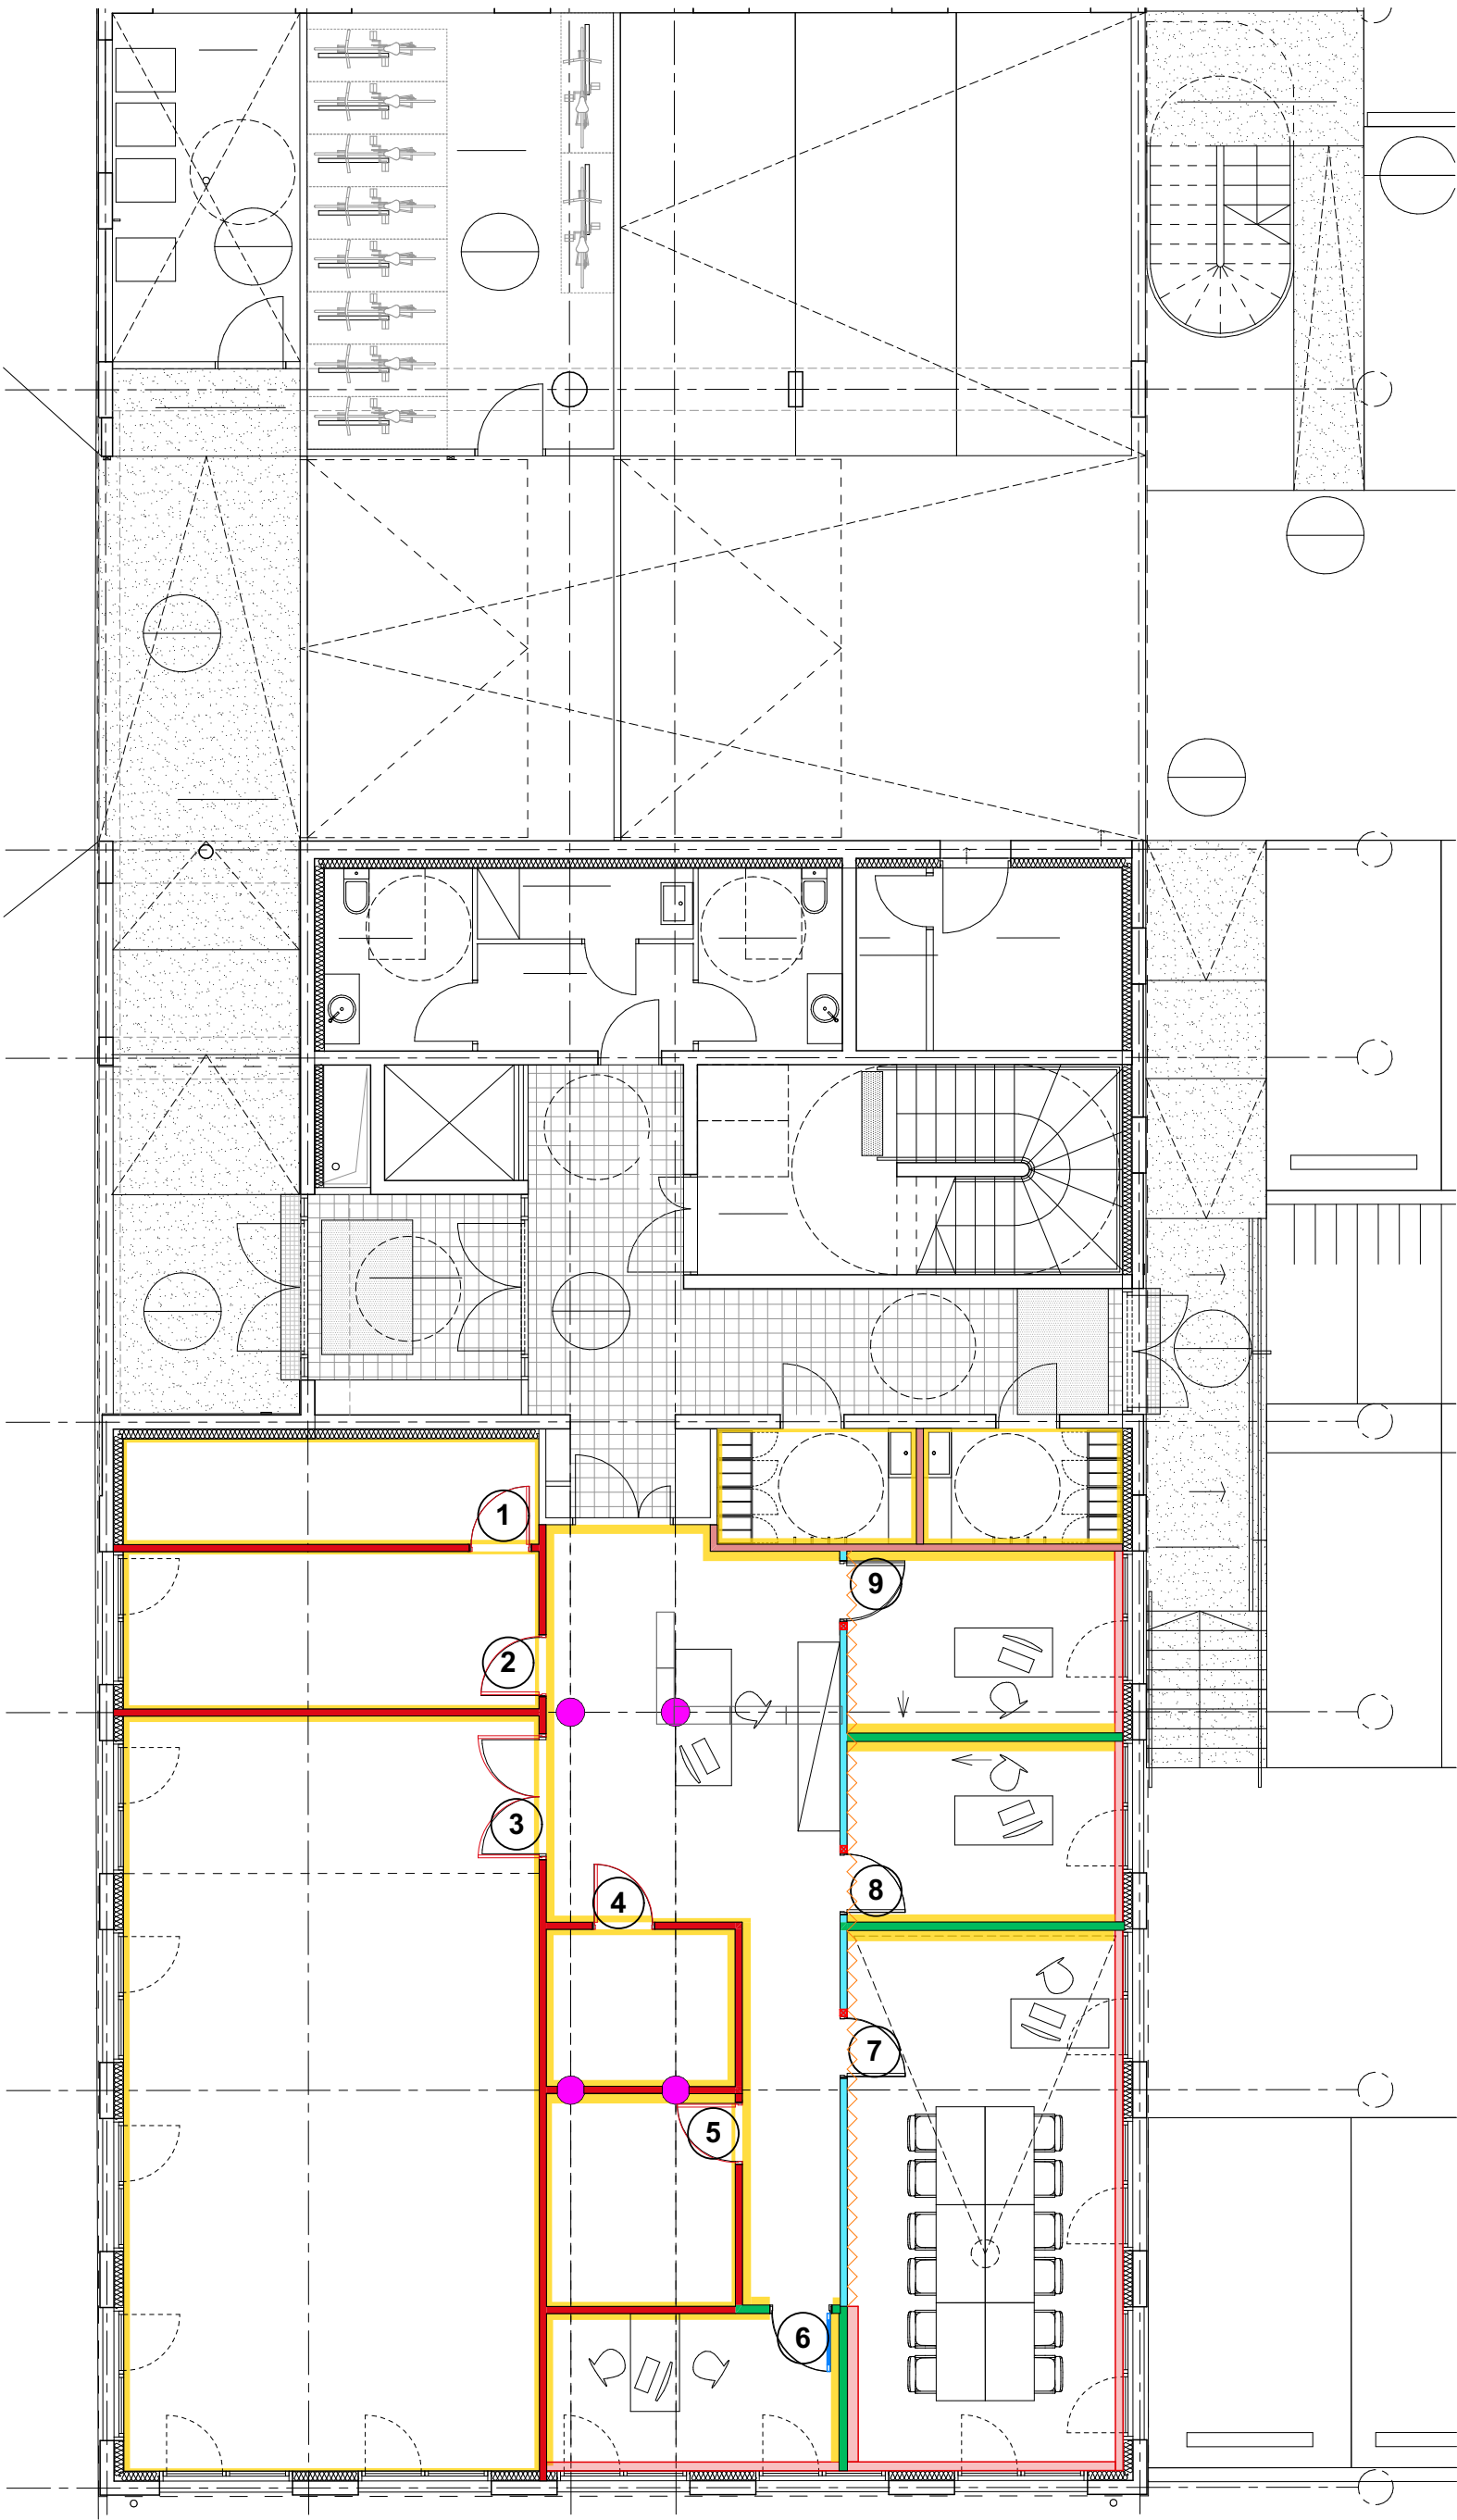

France Travail - DCE Lots architecturaux RDC
Plan revêtements muraux RDC - 1:100^{eme}

.7

ame architecture
39 Avenue Pierre 1er de Serbie
75008 Paris
T: +33 (0)1 73 79 35 31


Date :
20/03/2026

Indice :
A


> Légende revêtement muraux

- Peinture
- Peinture poteaux
- Vitrophanie (ht 150cm) sur vitrage toute hauteur
- Panneau limitation de hauteur (accès parking)
- PSE : Vitrophanie sur vitrage menuiserie extérieure

> Principe élévation vitrophanie*

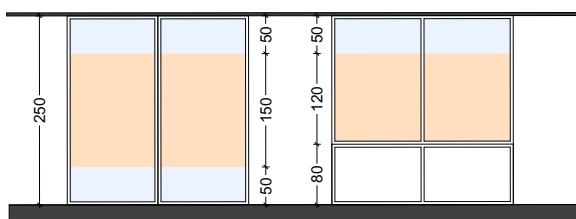

*Motif/opacité à définir en EXE

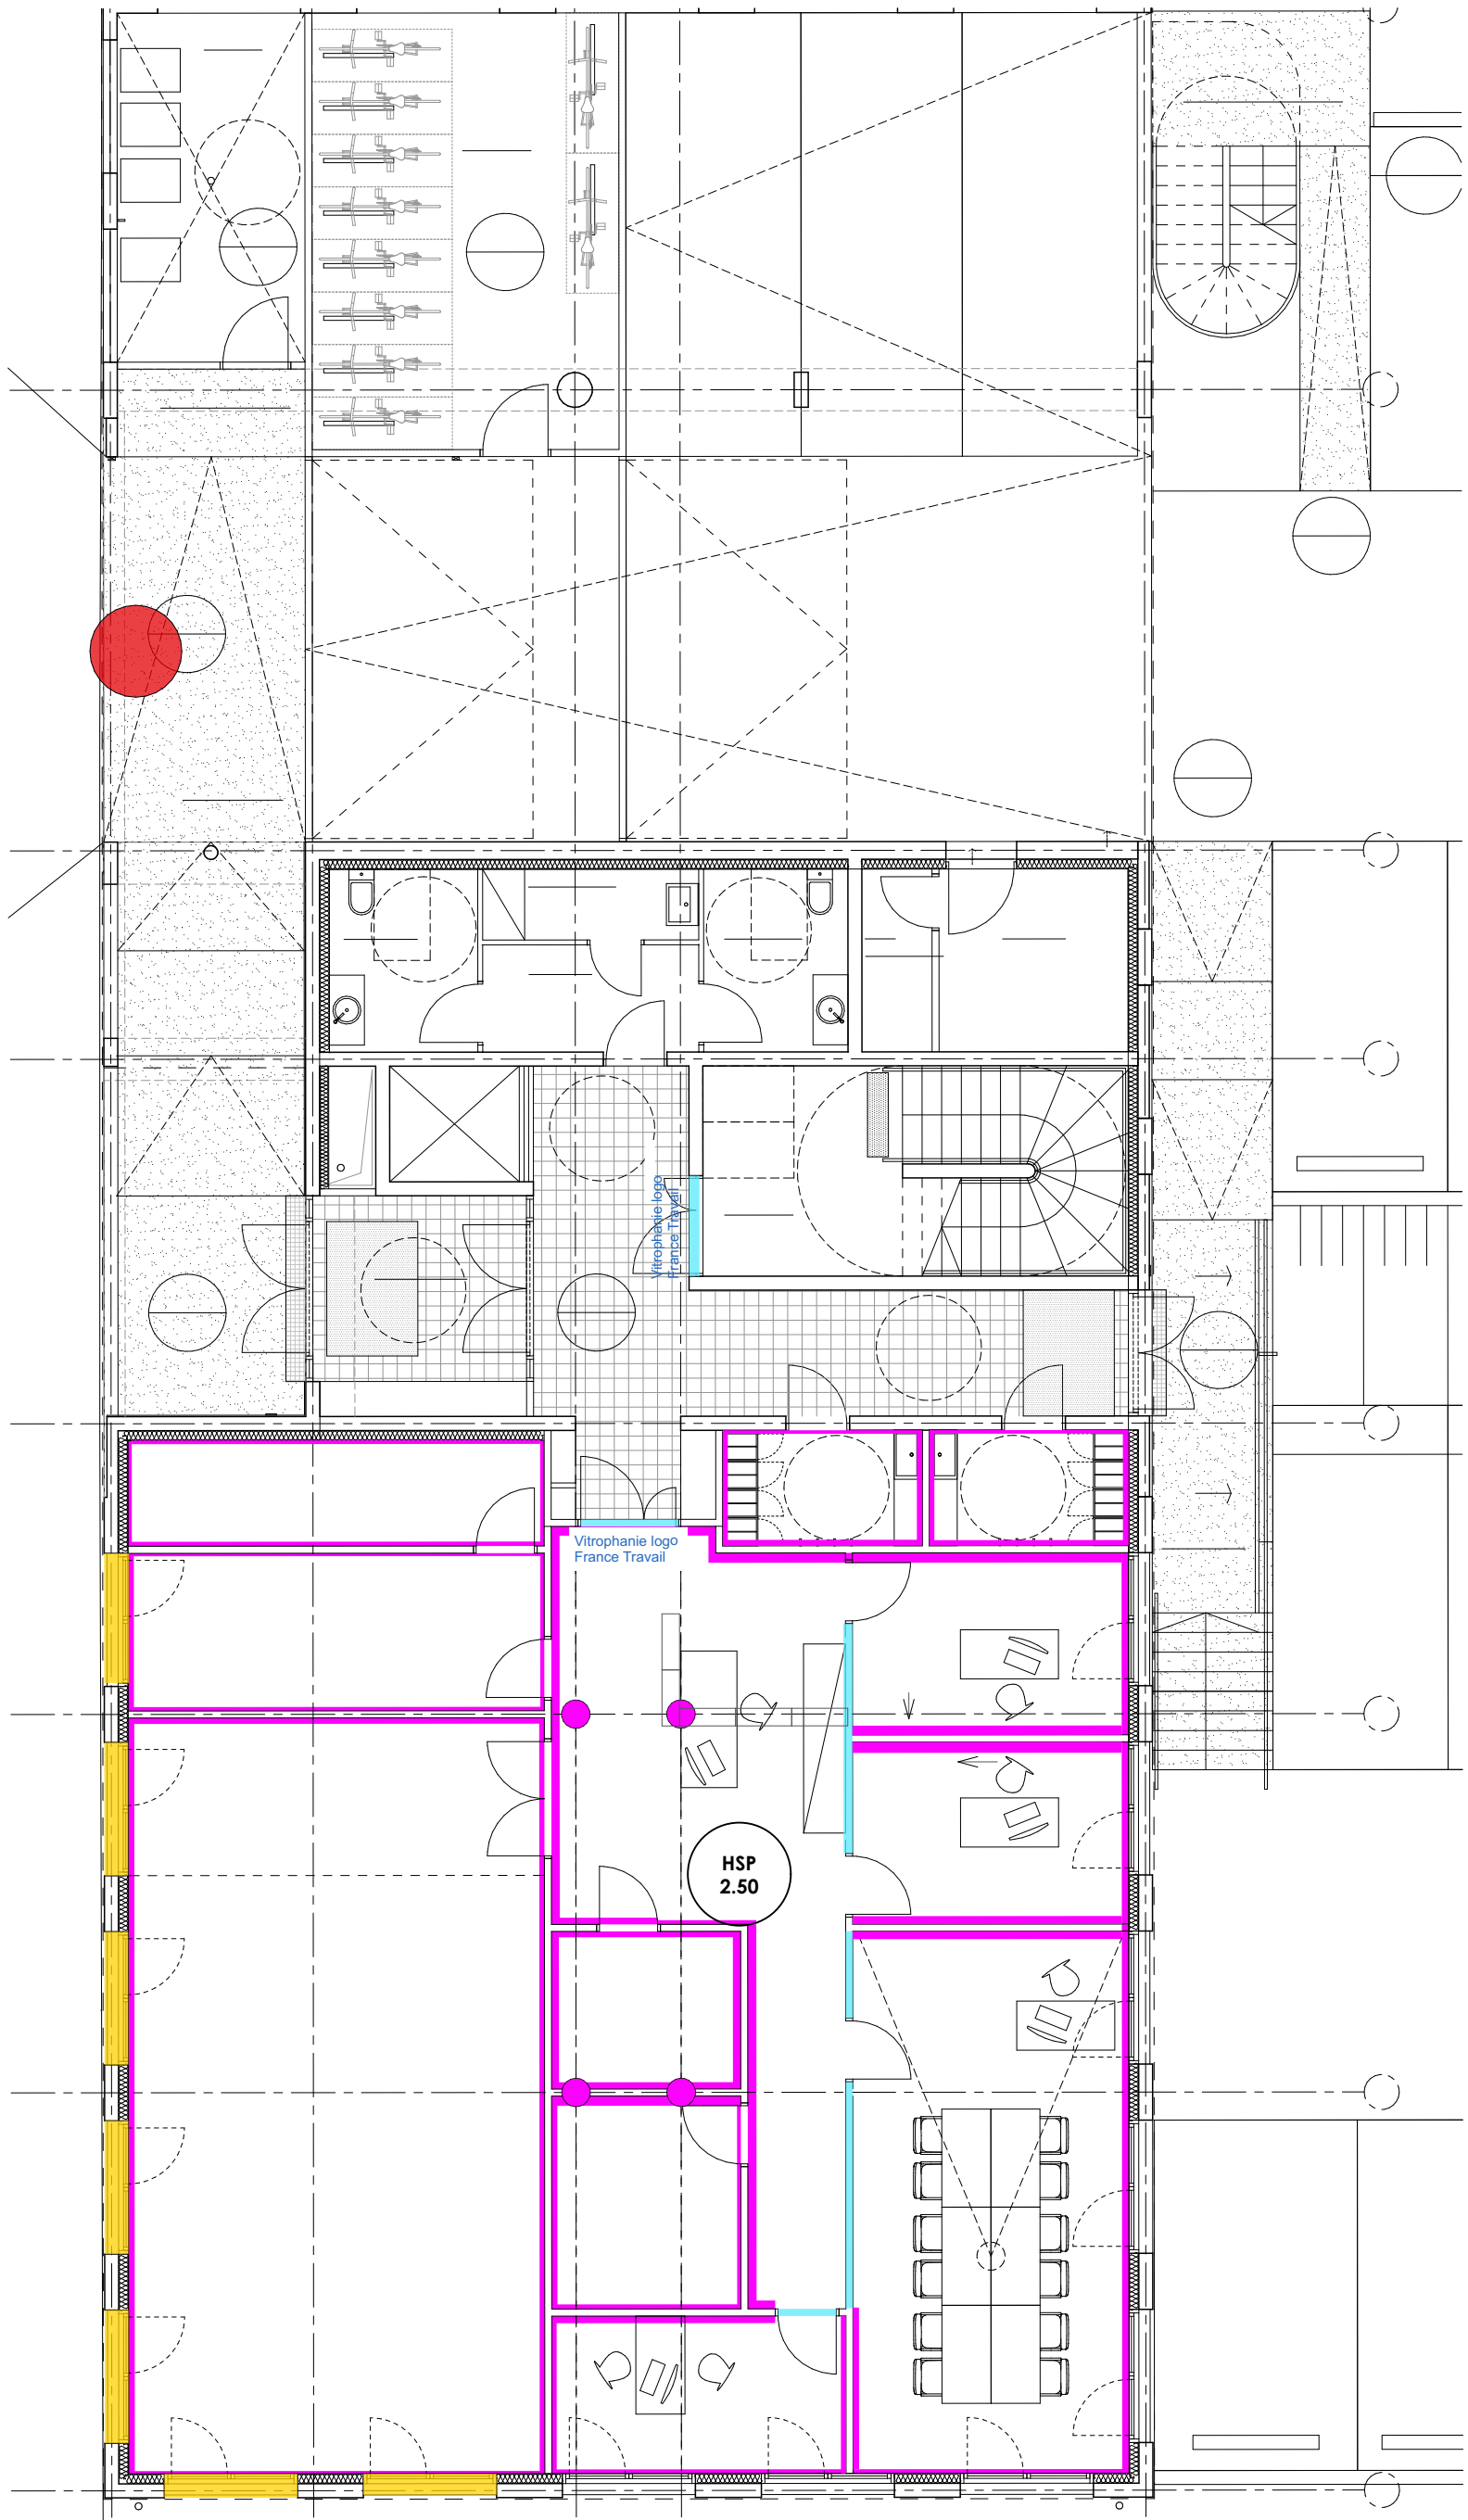

France Travail - DCE Lots architecturaux RDC
Plan revêtements de sols RDC - 1:100^{eme}

.8

ame architecture
39 Avenue Pierre 1er de Serbie
75008 Paris
T: +33 (0)1 73 79 35 31

Date :
20/03/2026

Indice :
A

> Légende revêtement de sols




Revêtement souple en lés - Marque Forbo - Gamme (à préciser) ou équivalent



Moquette TARKETT



Profil de finition jonction moquette - sol souple - Type Schlüter-VINPRO-S ou équivalent

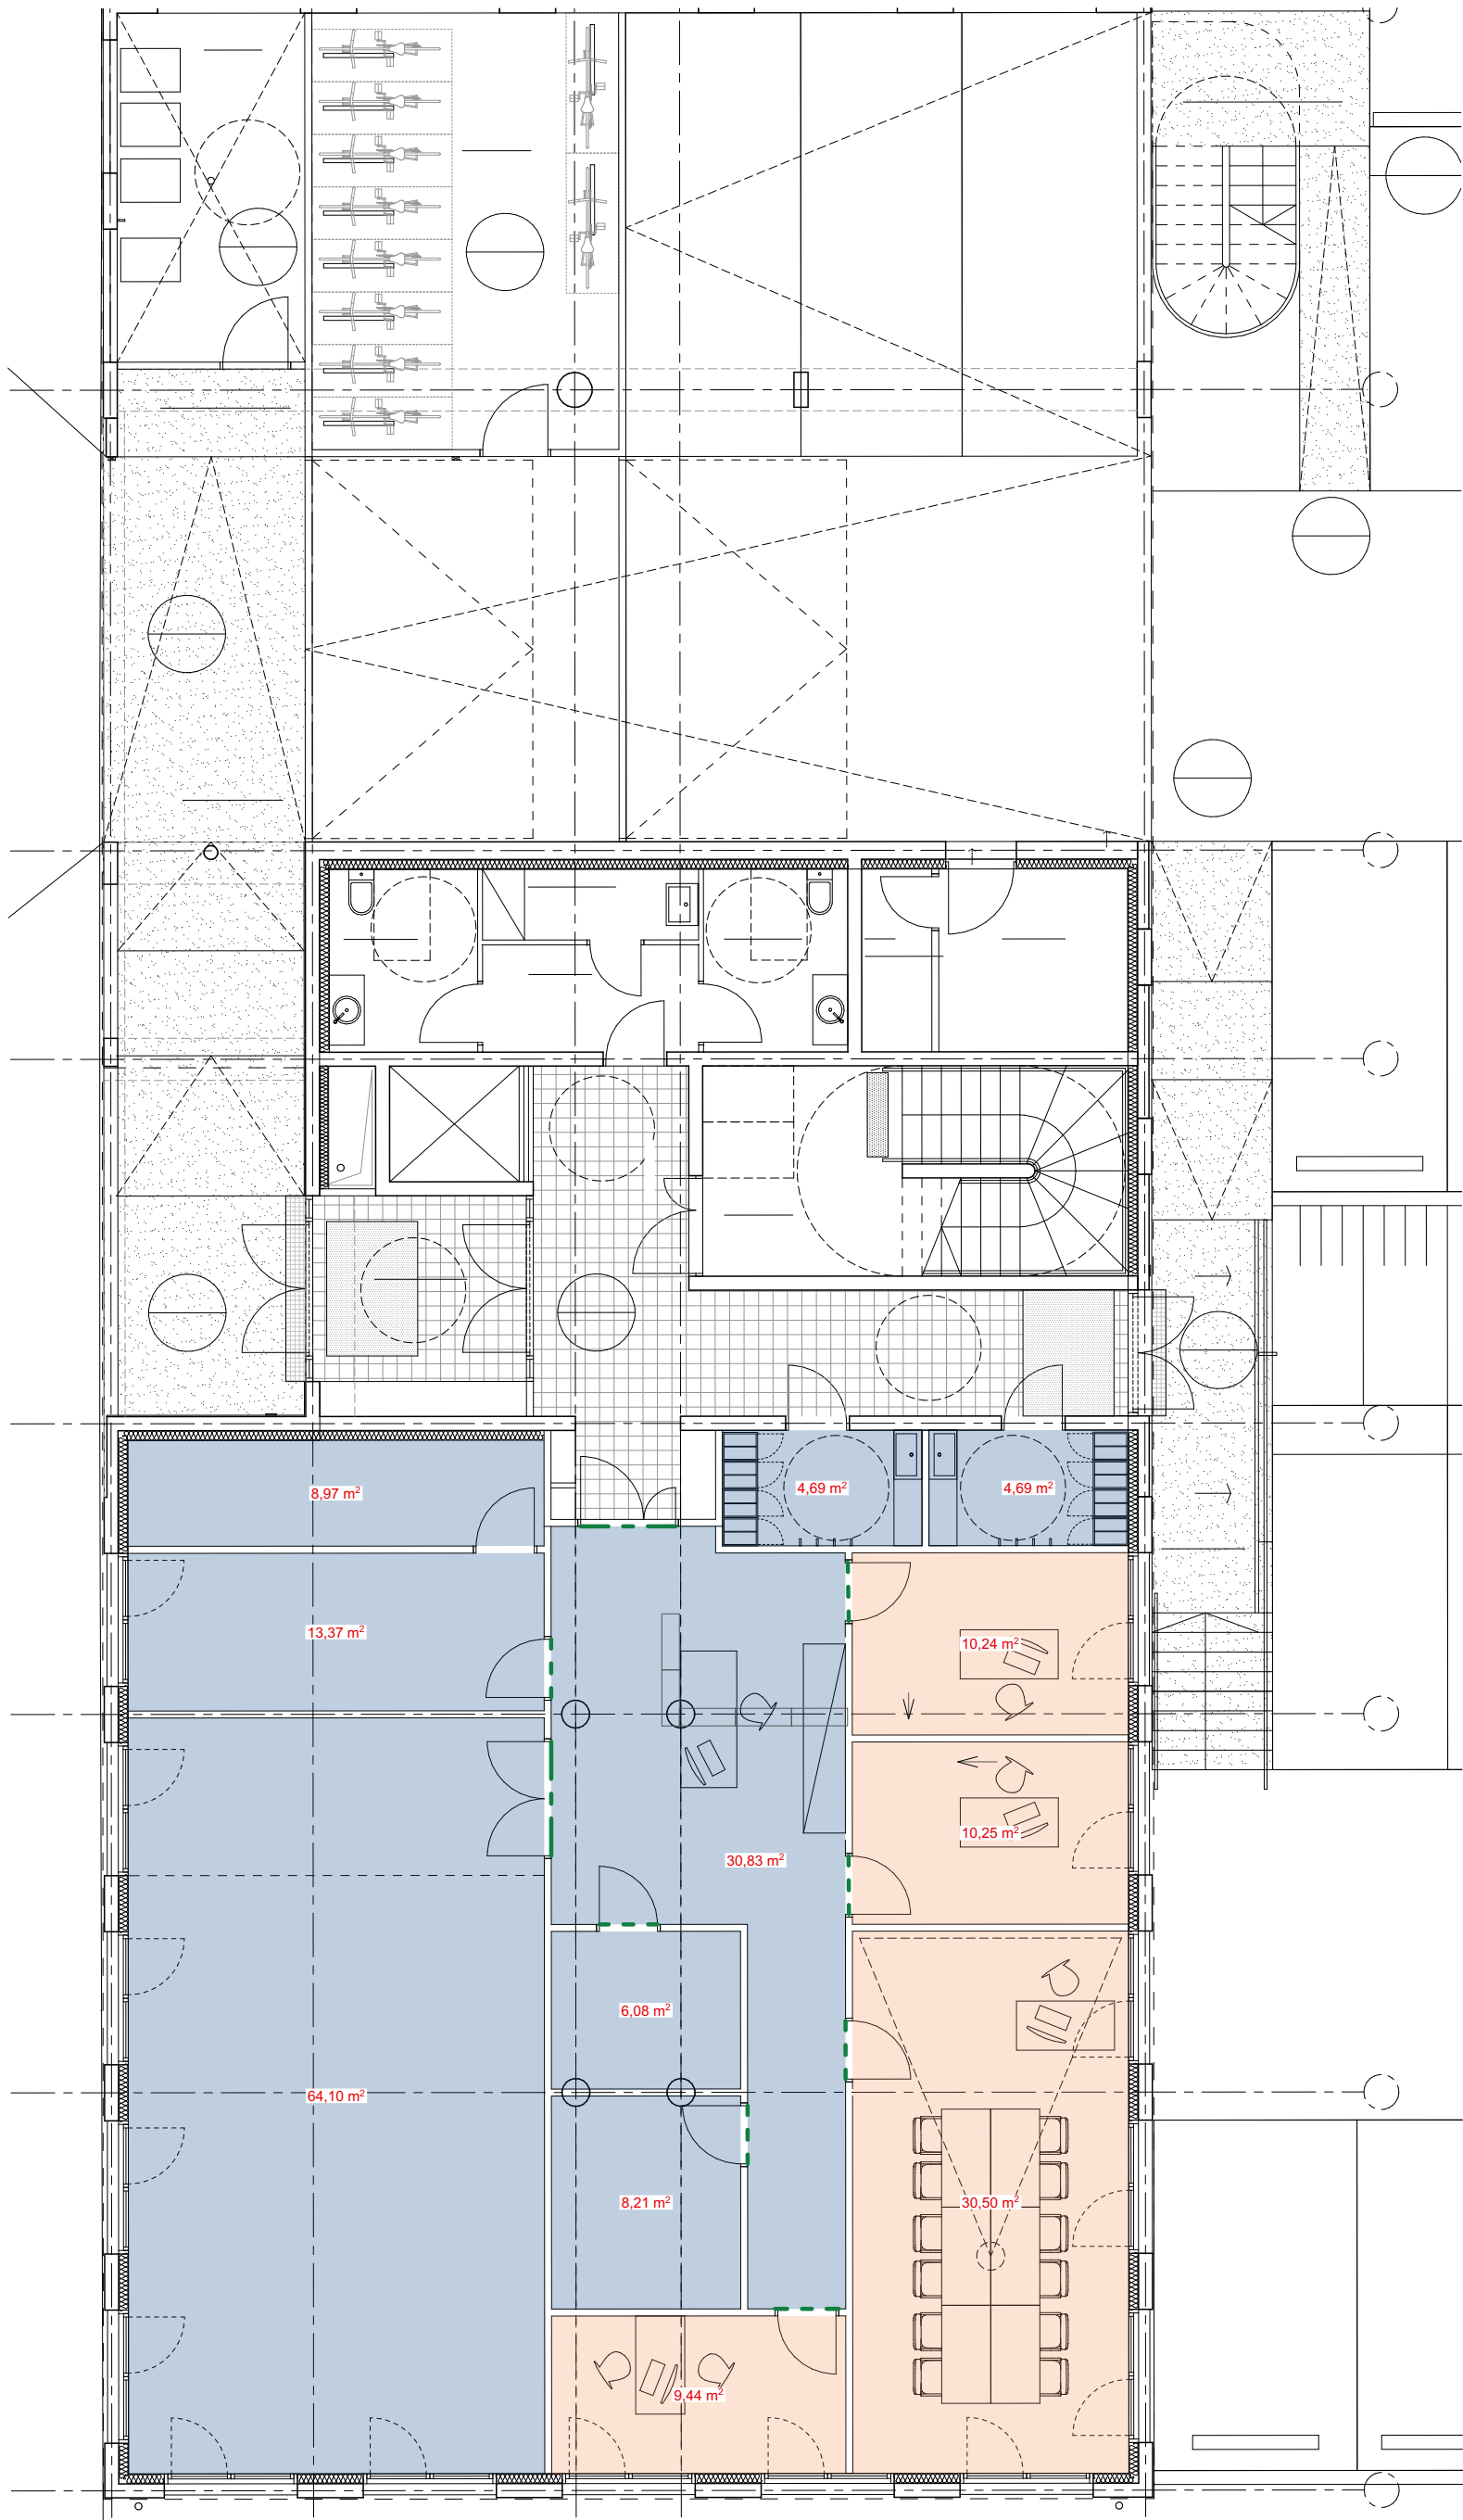

Aménagements DRD Limoges

France Travail

82 avenue du général Leclerc 87100 Limoges

A
20/03/2026

DCE Lots architecturaux R+1

MAÎTRE D'OUVRAGE

France Travail
11 Rue du Puy Ponchet 87100 Limoges

Interlocuteur :
Jerôme VERHEYDEN
E: jerome.verheyden@francetravail.fr



MAÎTRE D'OEUVRE

ame architecture
39 Avenue Pierre 1er de Serbie
75008 Paris
www.ame-architecture.com

Contact projet:
Cynthia SOLER
E: c.soler@ameameame.fr

Siret : 479 077 737 00068
Affiliation Ordre des Architectes: régional 2319 / national S06262

Dessiné par
CSO


France Travail - DCE Lots architecturaux R+1
Plan existant R+1 - 1:100^{eme}

.1


AME architecture
39 Avenue Pierre 1er de Serbie
75008 Paris
T: +33 (0)1 73 79 35 31

Date :
20/03/2026

Indice :
A

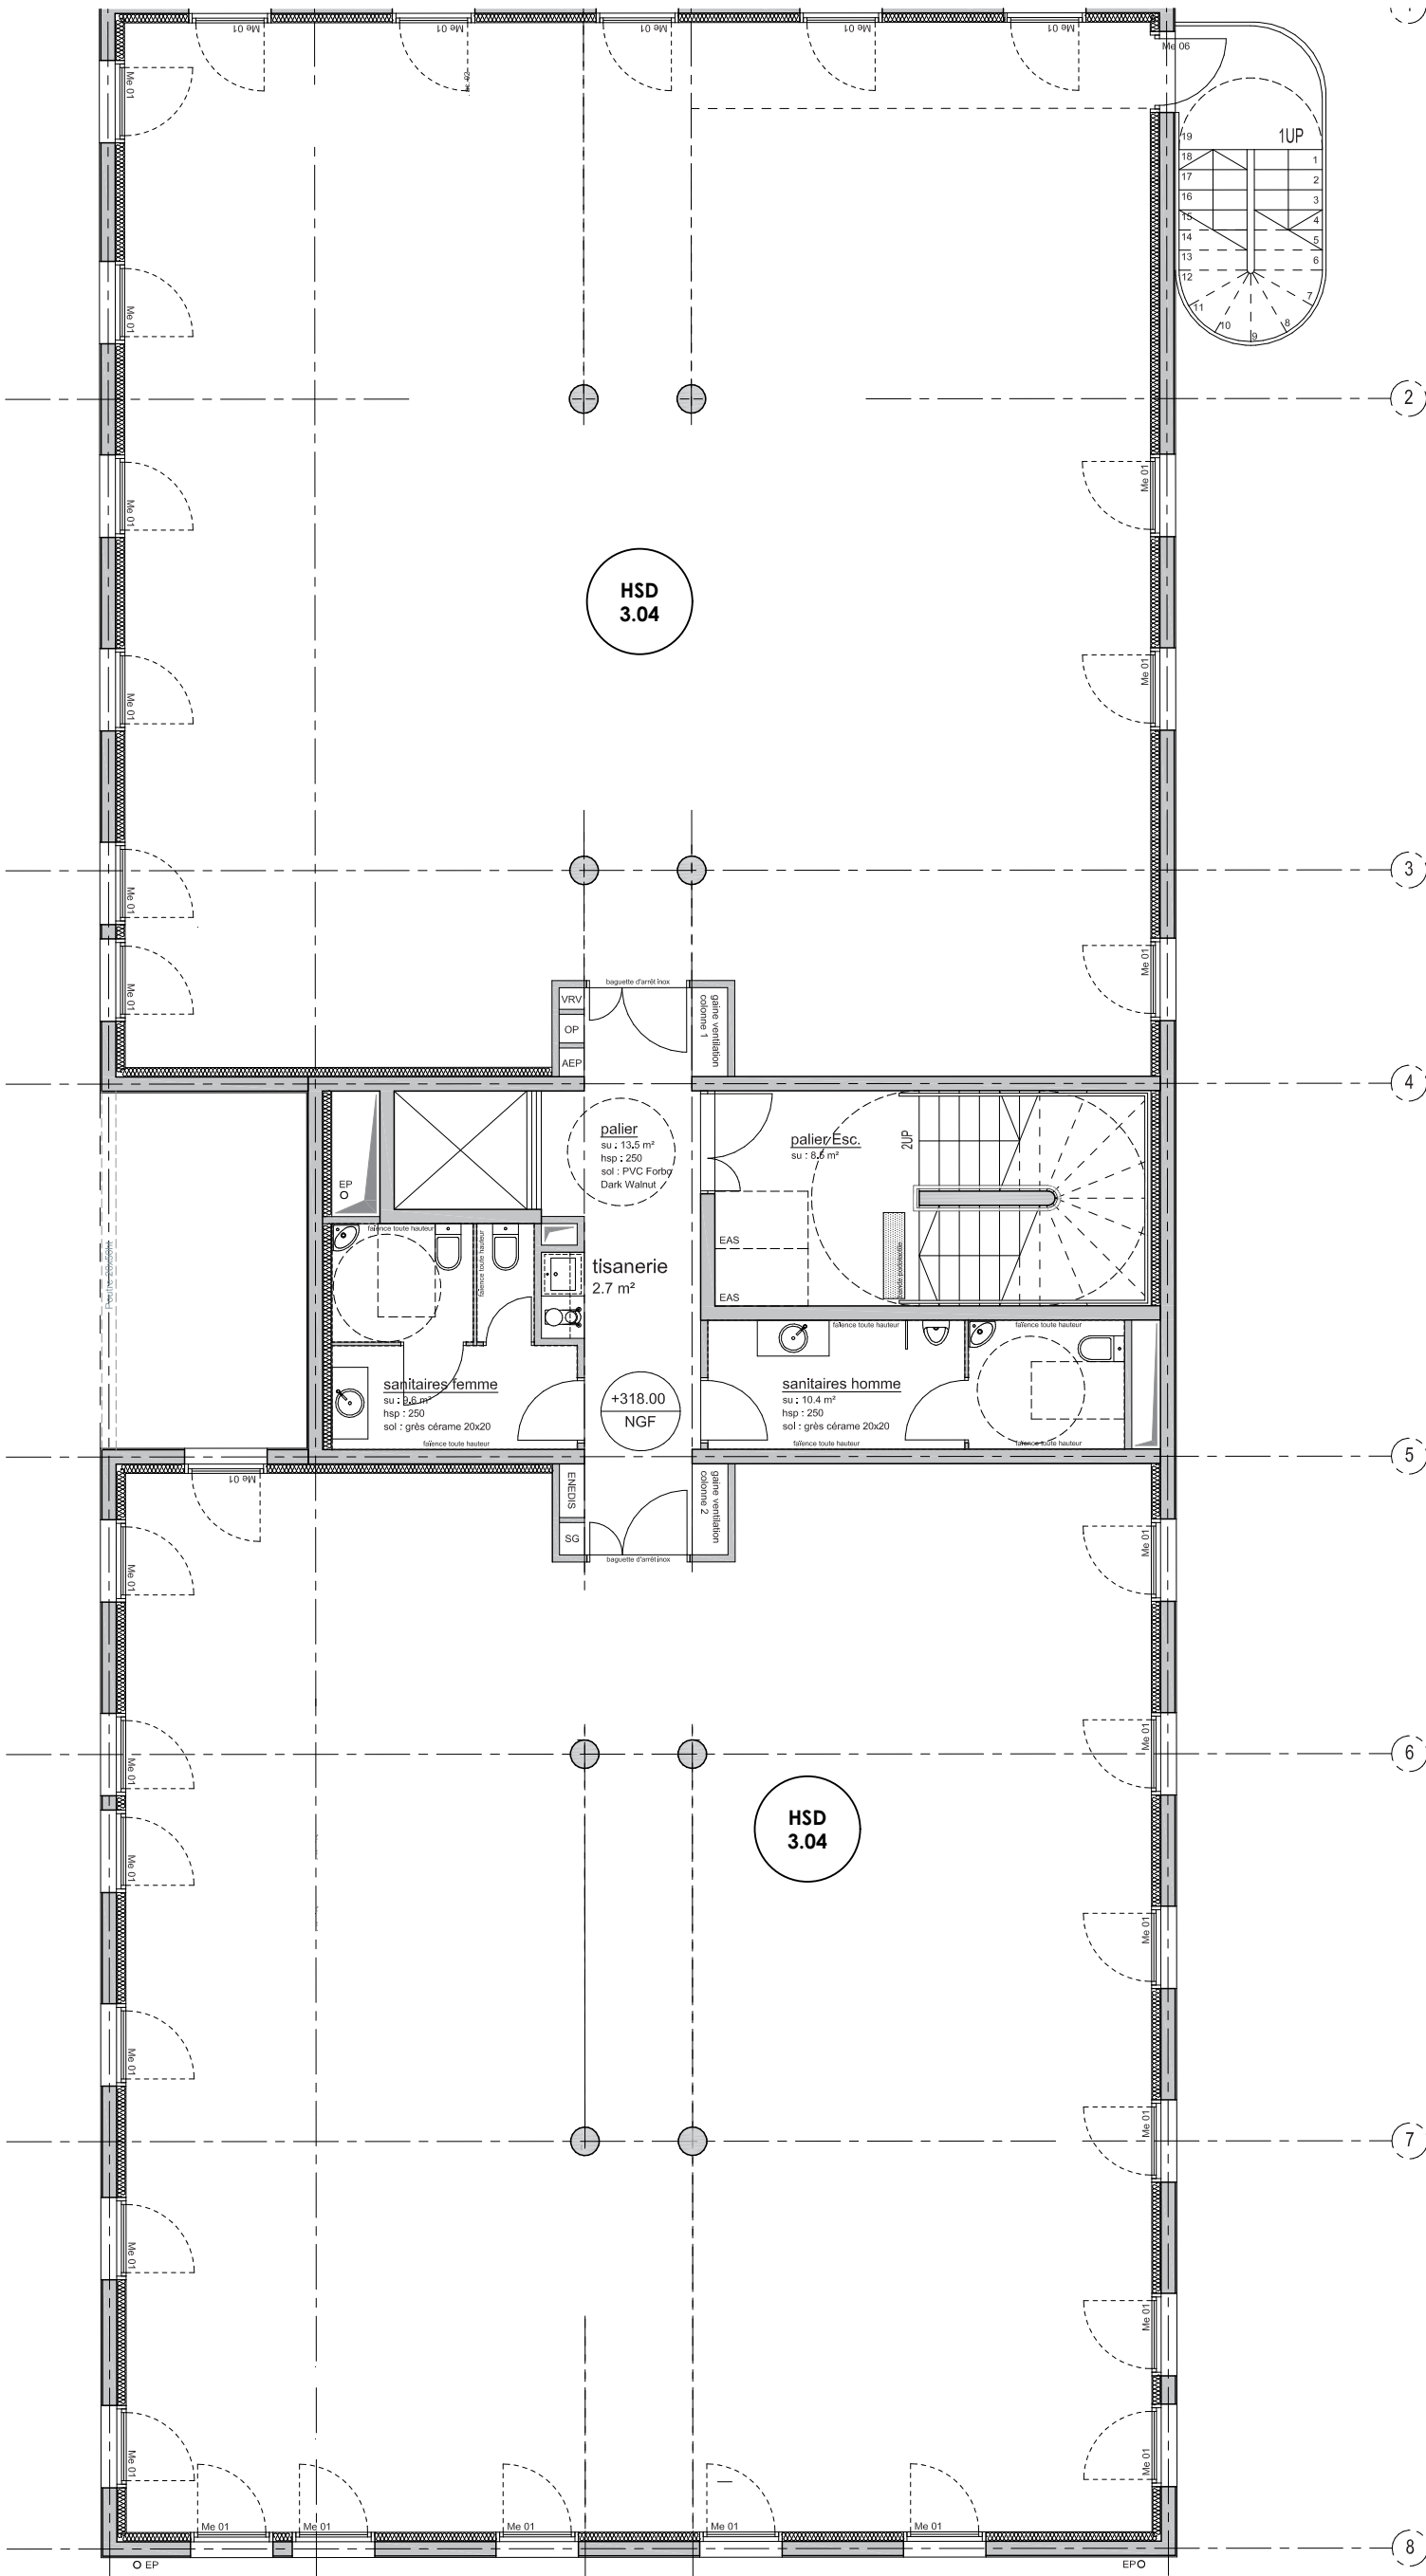

- Dégagement
- Locaux rangements / techniques
- Open space
- Salle de réunion
- Coworking
- Bureaux individuels / bureaux silence
- Espace copieur

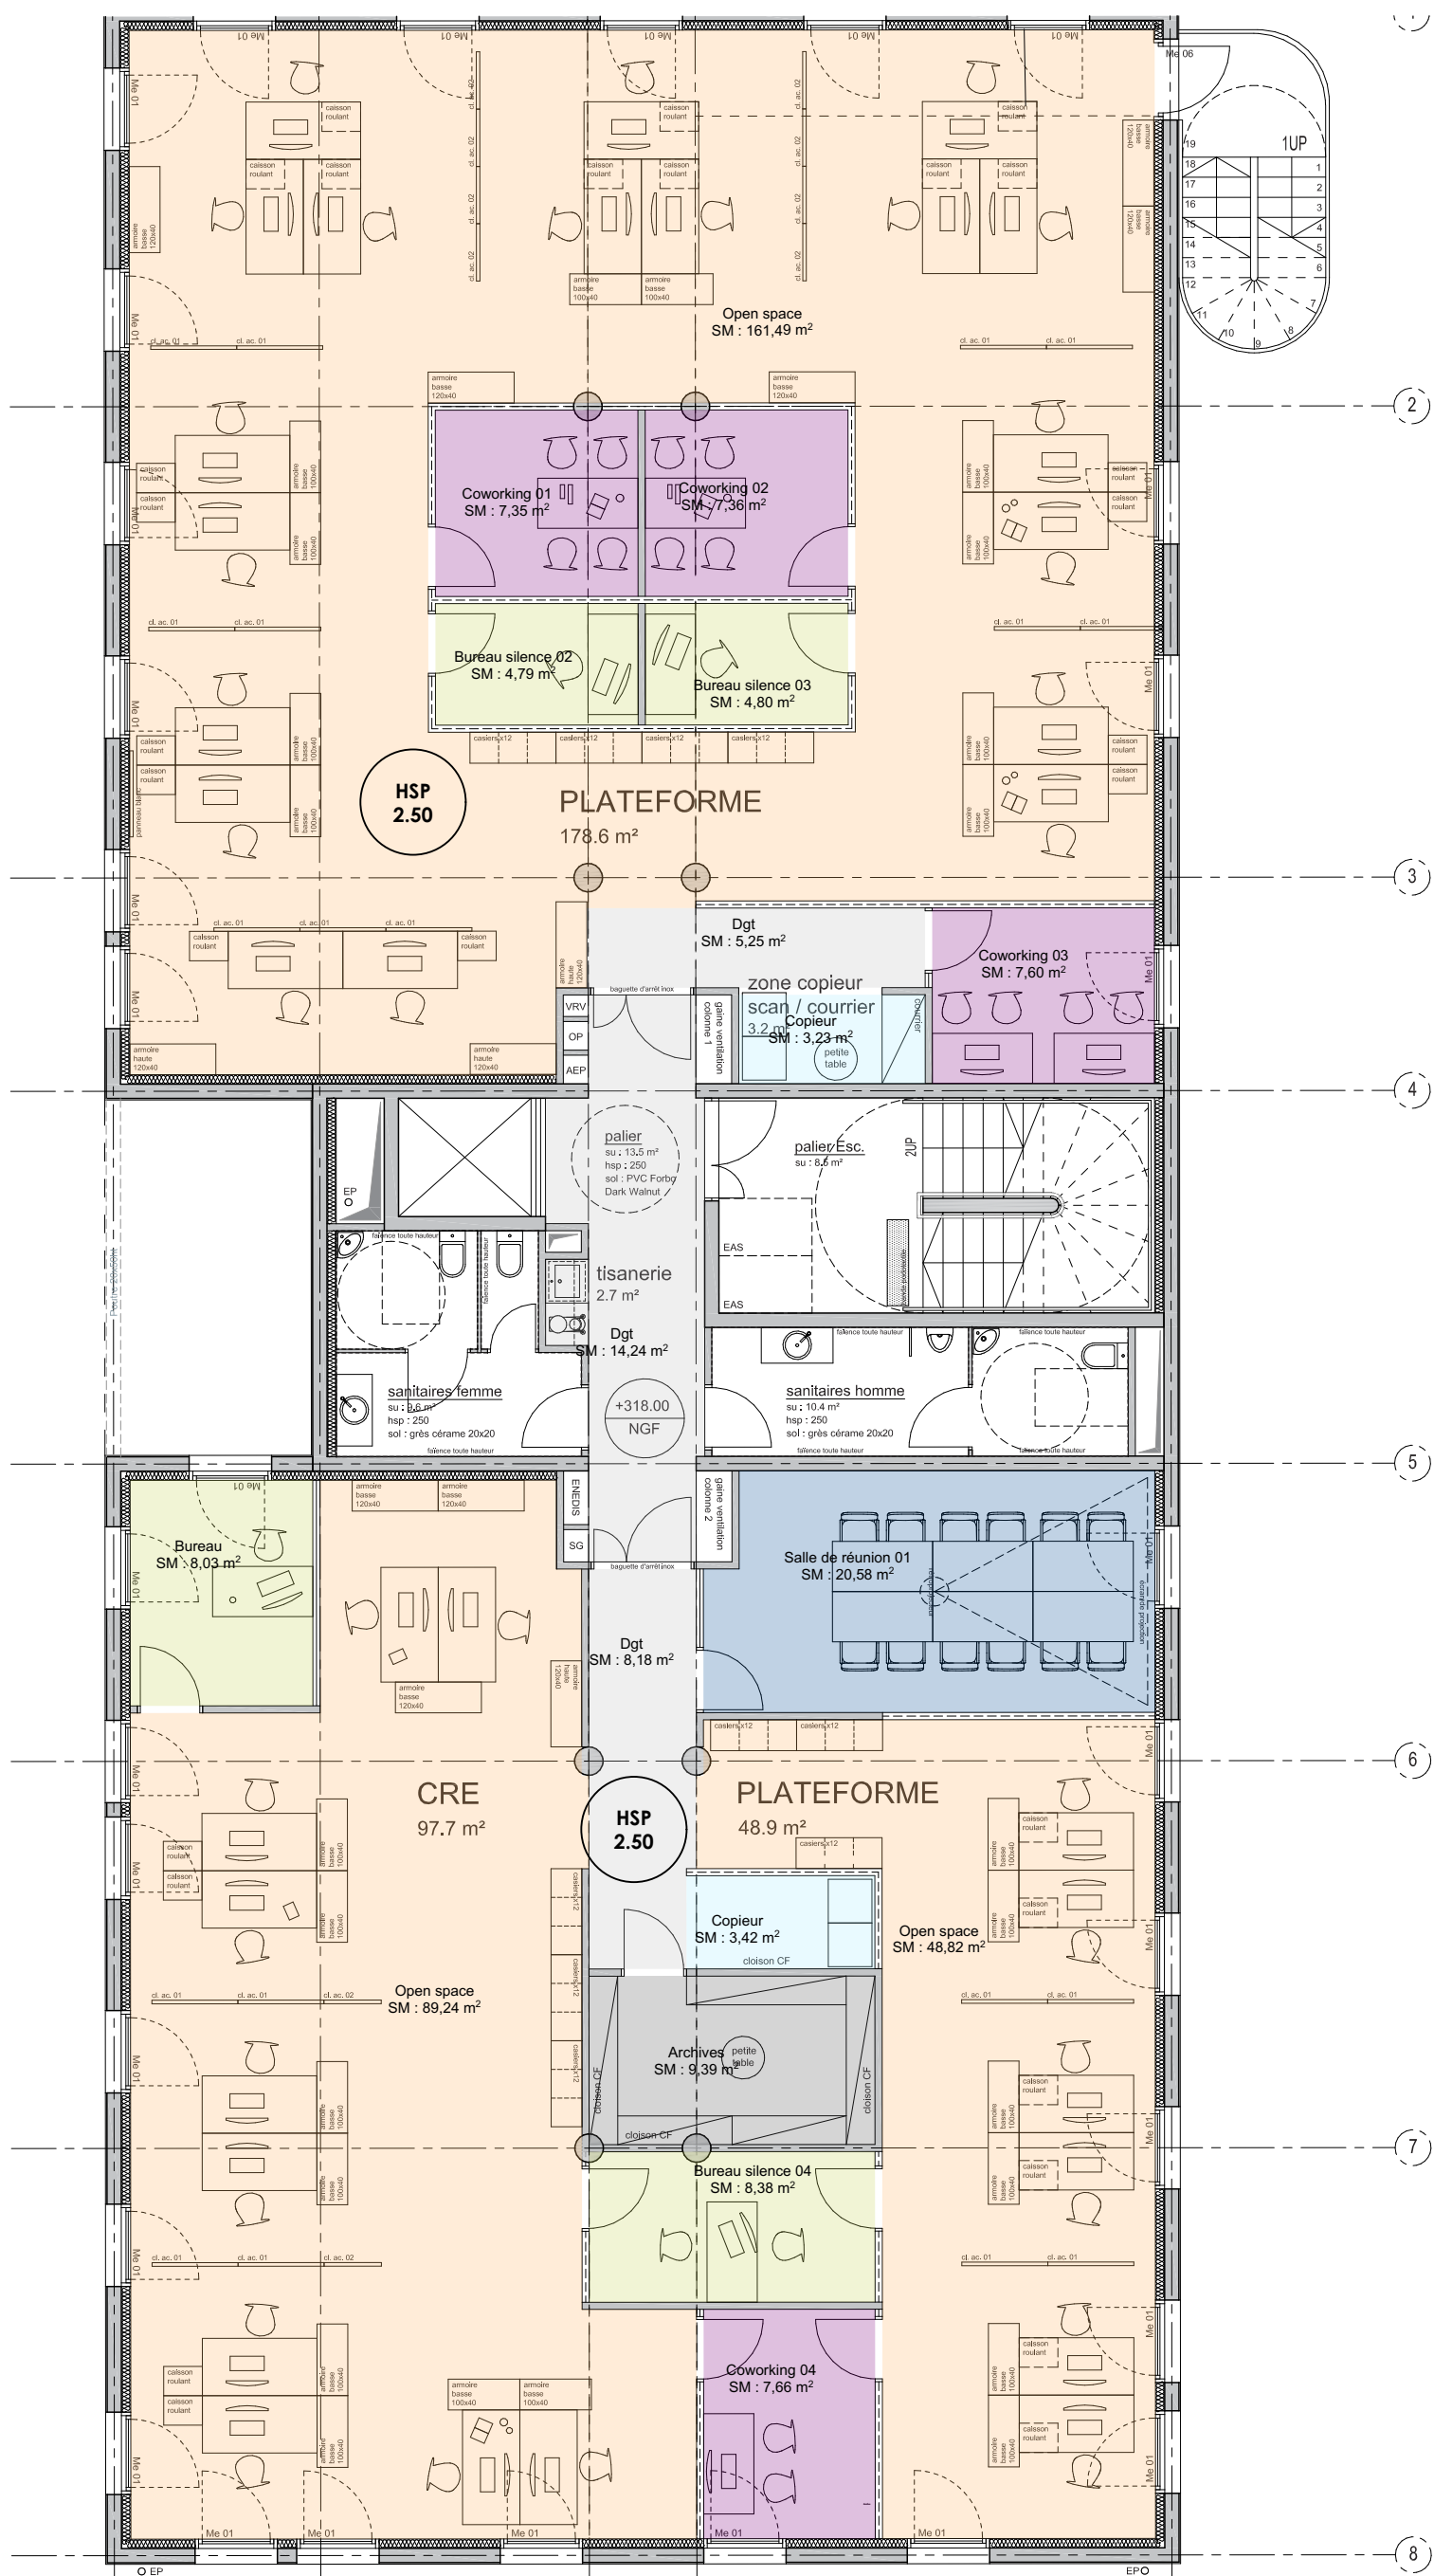


> Légende cloisons plâtrerie

- Cloison coupe-feu 1h placo de plancher à plancher
- Enduit plâtre et finitions poteaux béton

> Légende cloisons modulaires


- Cloison modulaire pleine
- Cloison modulaire pleine acoustique(45 dB)
- Cloison modulaire semi-vitrée, All. : 80cm
- Cloison modulaire semi-vitrée acoustique(45 dB), All. : 80cm
- Cloison modulaire vitrée toute hauteur acoustique(45 dB)
- Barrière acoustique en plenum
- Potelet technique pour passage elec
- Renfort en cloison pour écrans

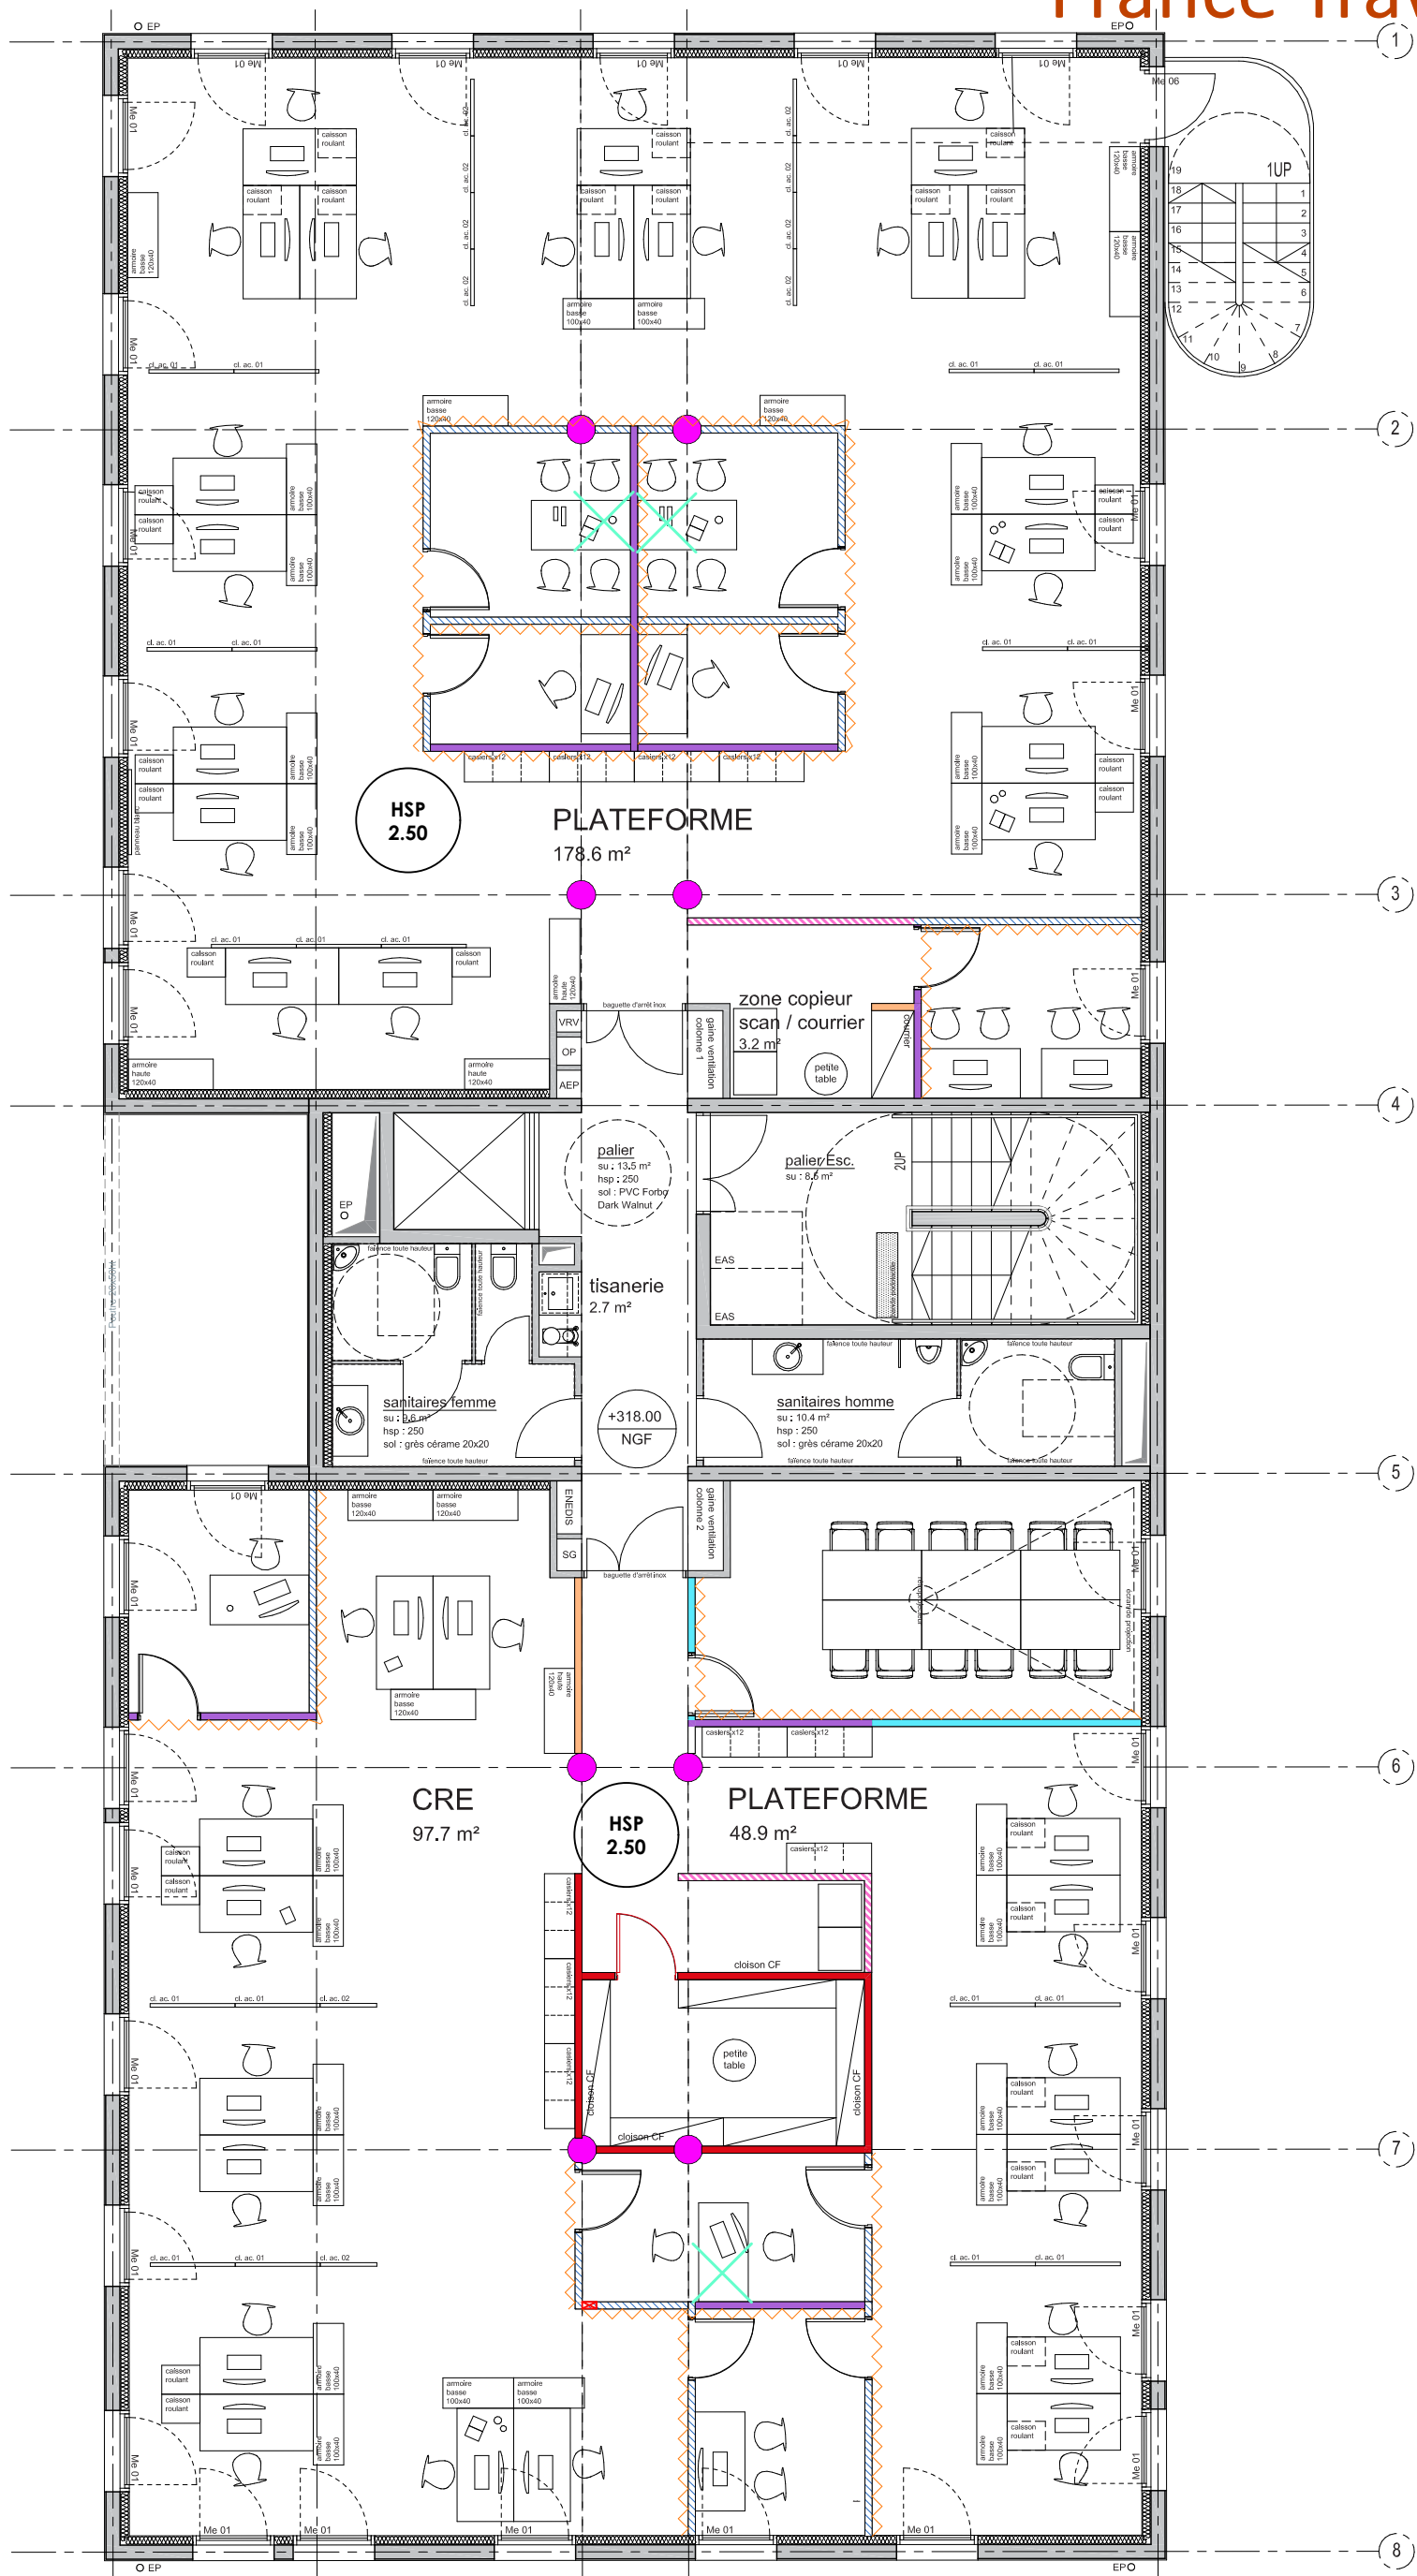


ame architecture
39 Avenue Pierre 1er de Serbie
75008 Paris
T: +33 (0)1 73 79 35 31

Date :
20/03/2026


Indice :
A

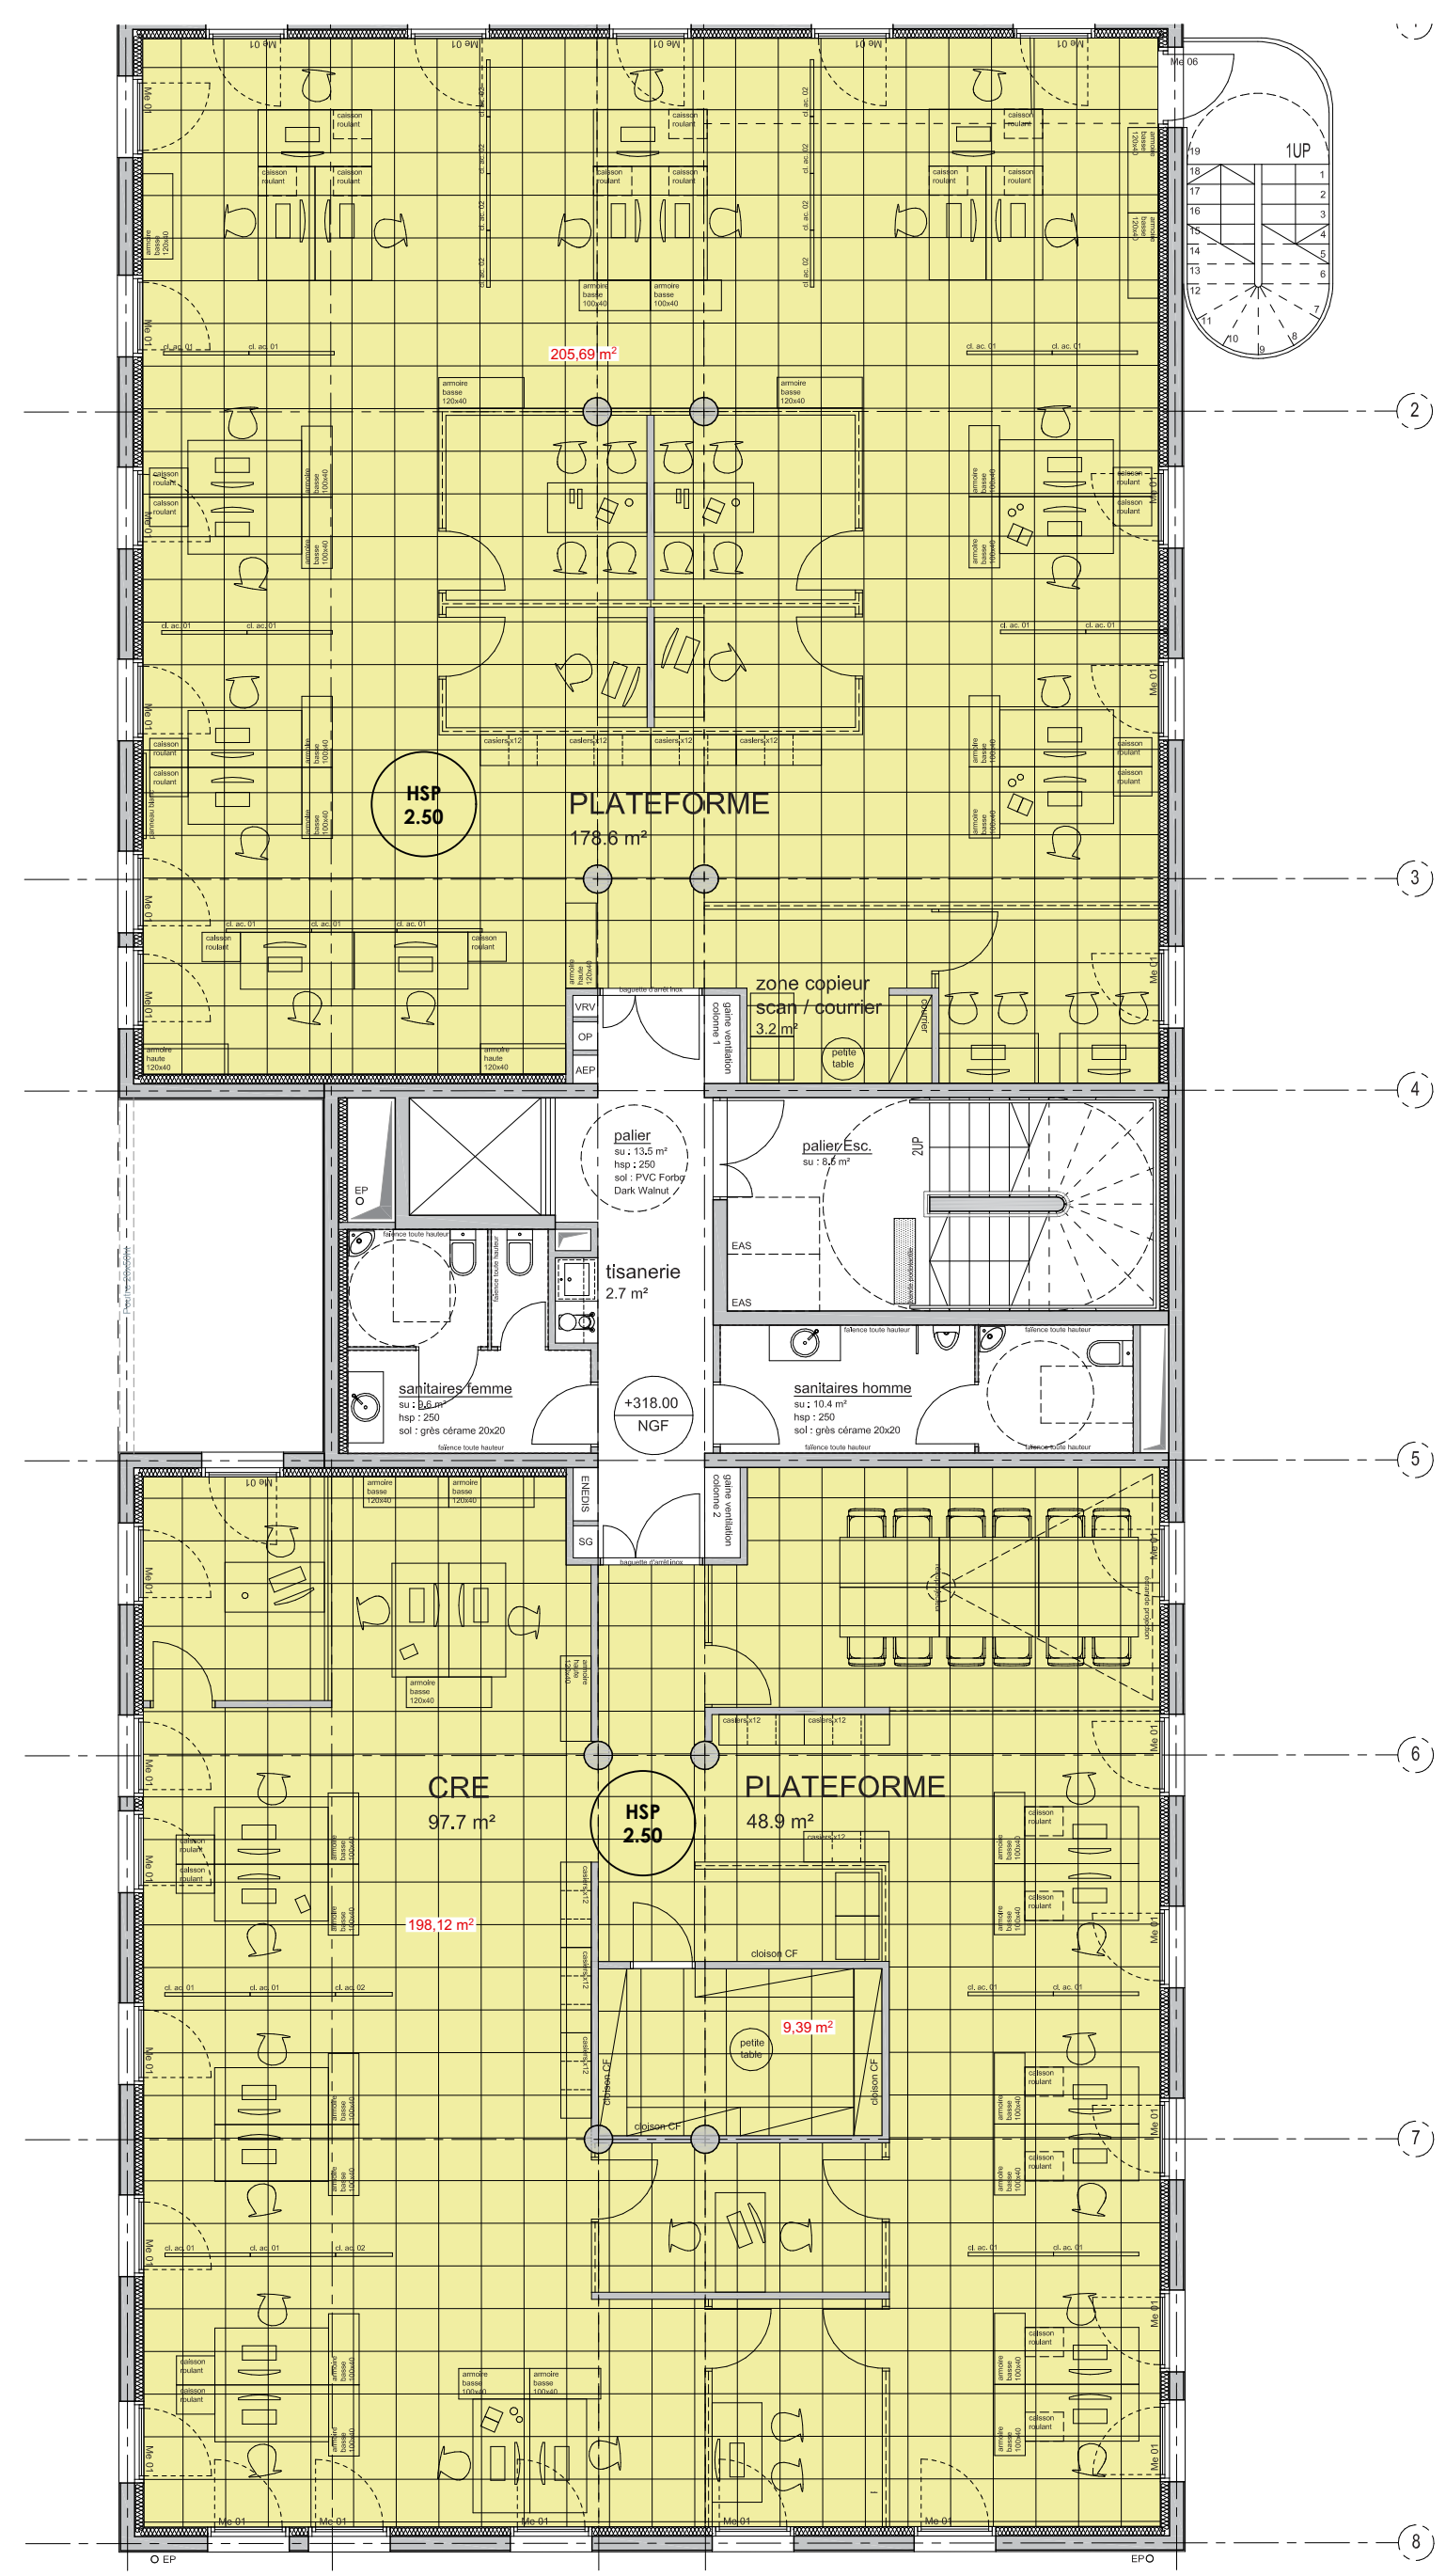

> Légende plafond

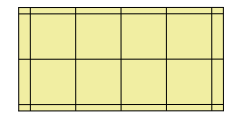

Fourniture et pose de faux-plafond 60*60*4cm
HSFP 2.50

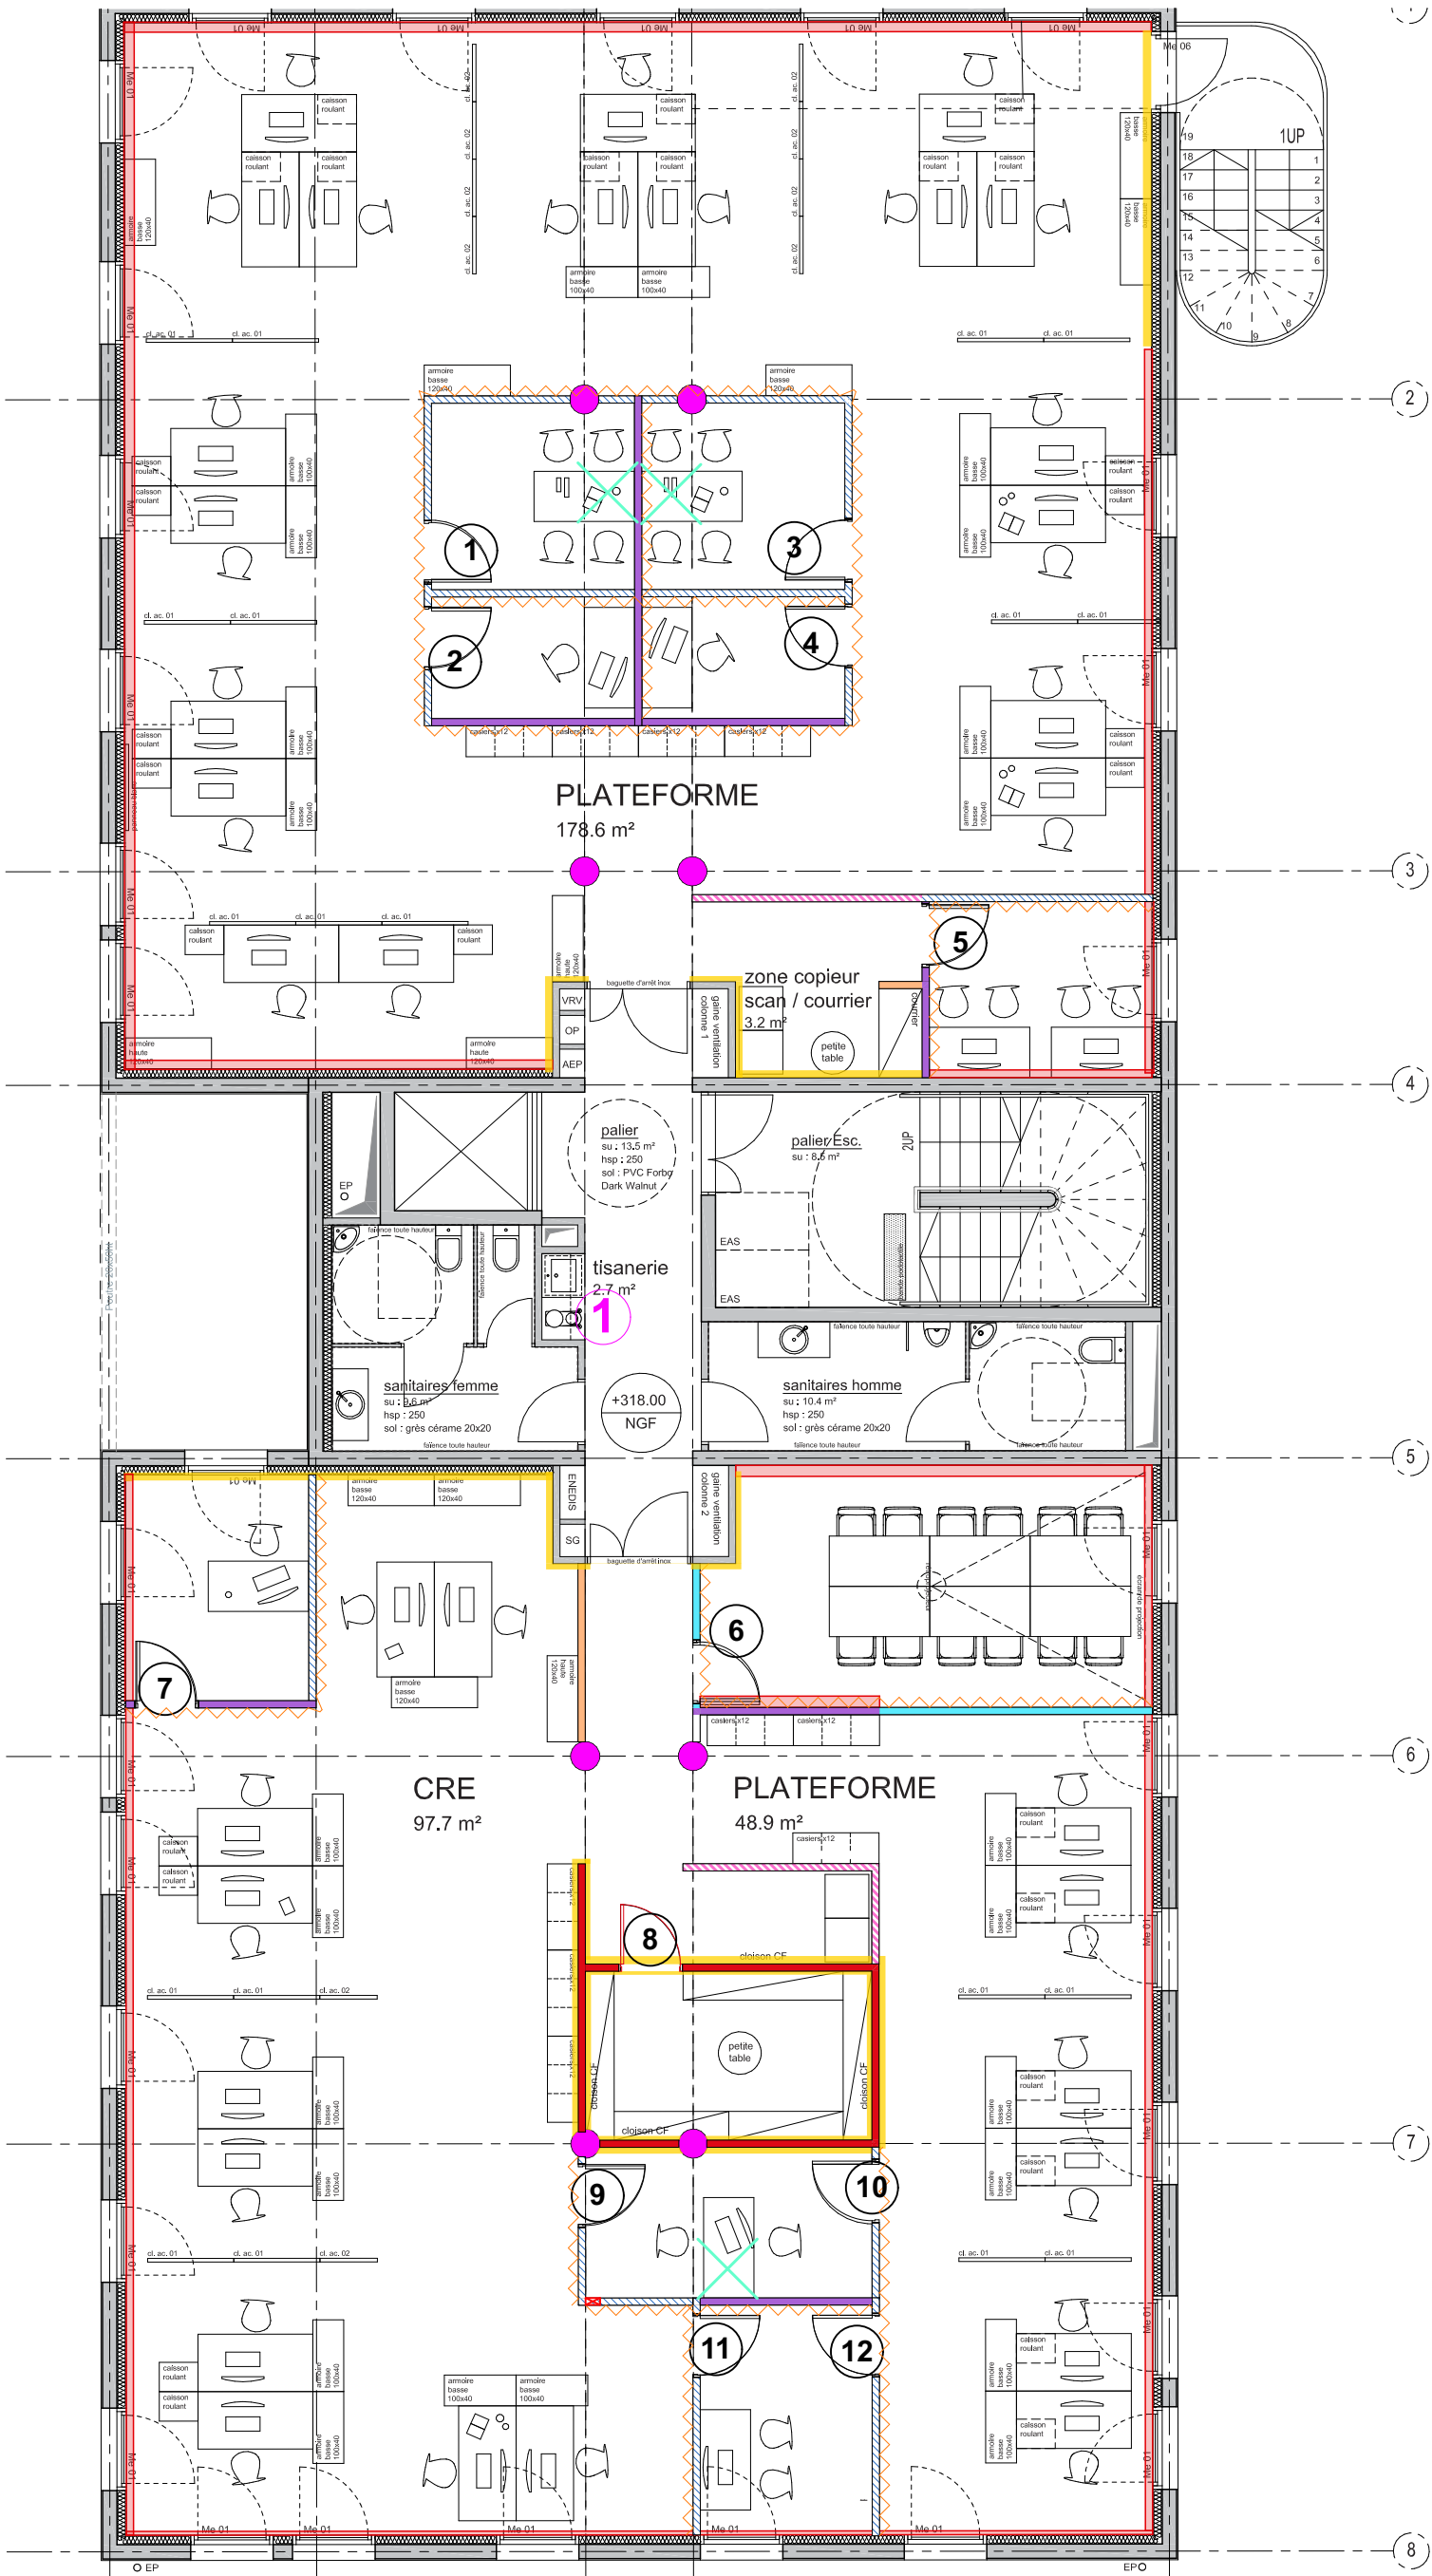

> Légende menuiserie intérieure

- Plinthes bois 9cm - Fourniture + pose
- Goulotte (lot électricité) - à titre indicatif
- Porte simple CF - stratifiée (cloison placo)
- Porte simple - stratifiée (cloison aluminium)

> Légende agencement - PSE

- 1 Tisannerie

ame architecture
39 Avenue Pierre 1er de Serbie
75008 Paris
T: +33 (0)1 73 79 35 31


Date :
20/03/2026

Indice :
A

> Légende revêtement muraux



Peinture

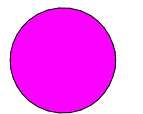

Peinture poteaux




Vitrophanie (ht 150cm) sur vitrage toute hauteur




Vitrophanie (ht 90cm) sur cloison allège

> Principe élévation vitrophanie*

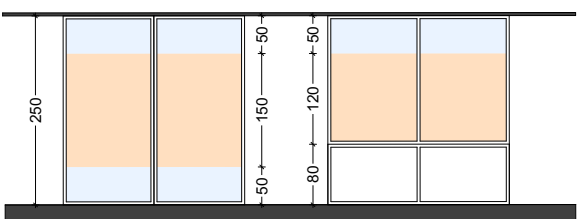



*Motif/opacité à définir en EXE

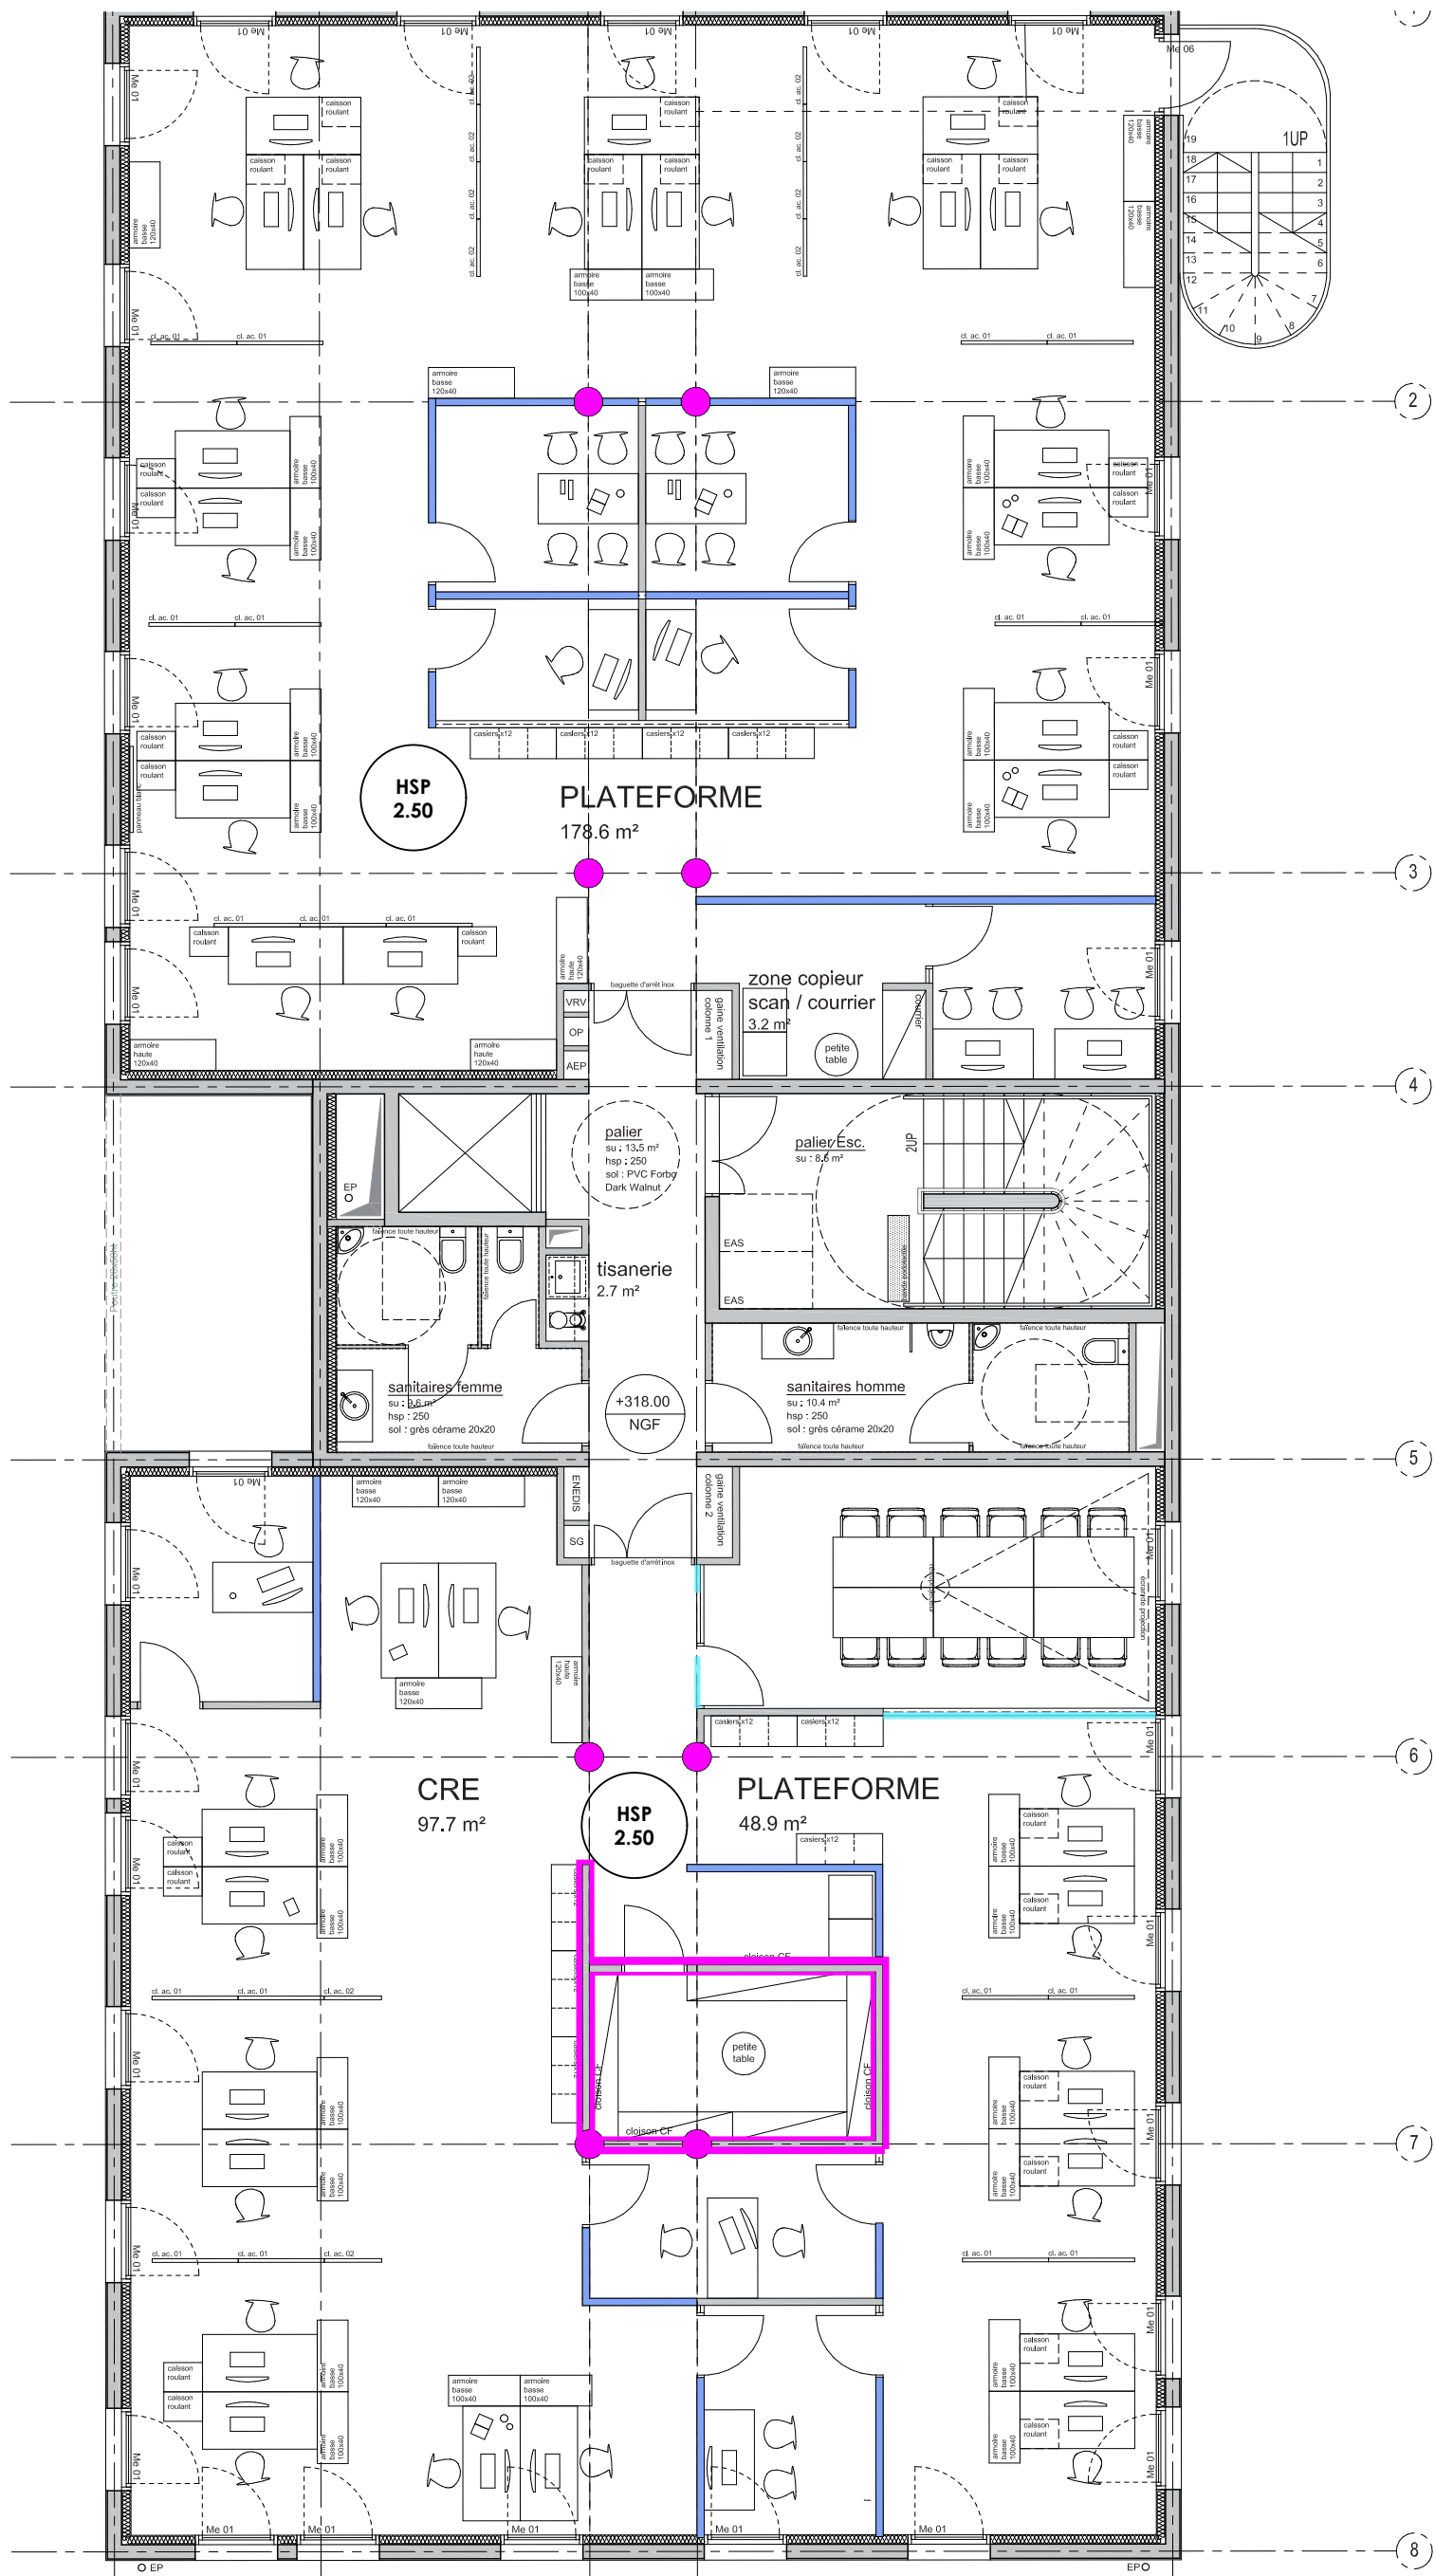

7

Indice :

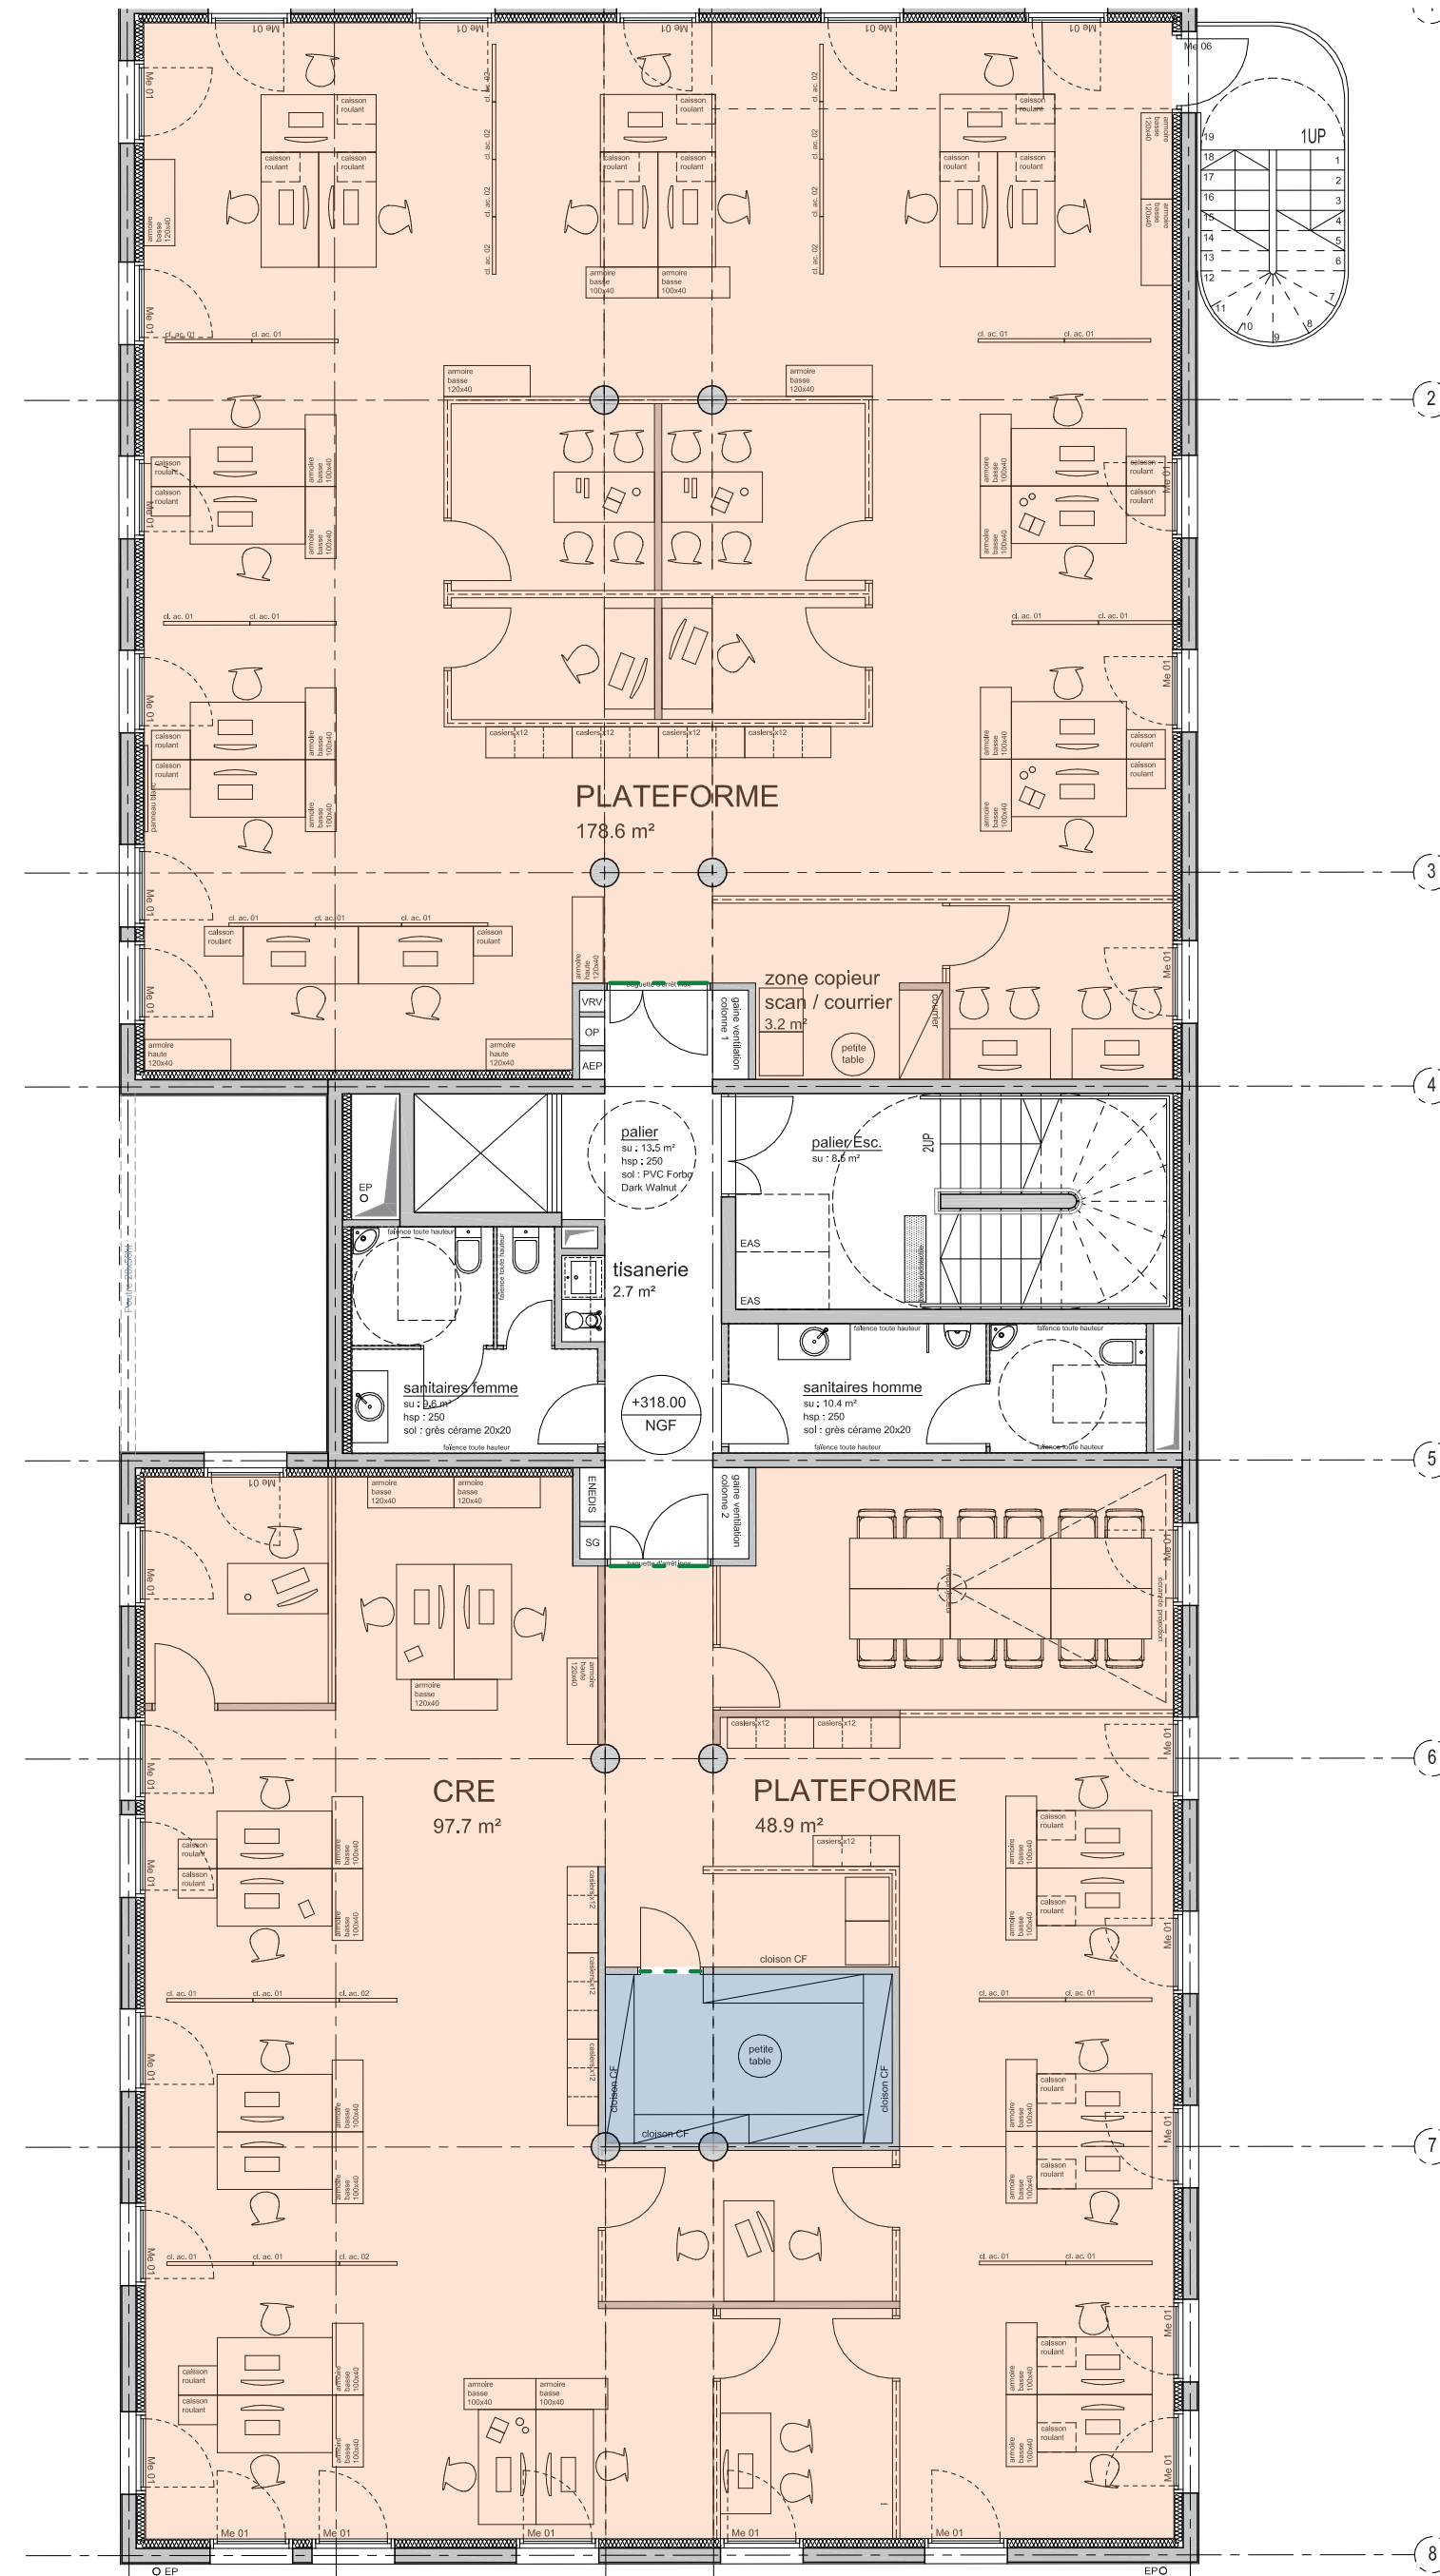

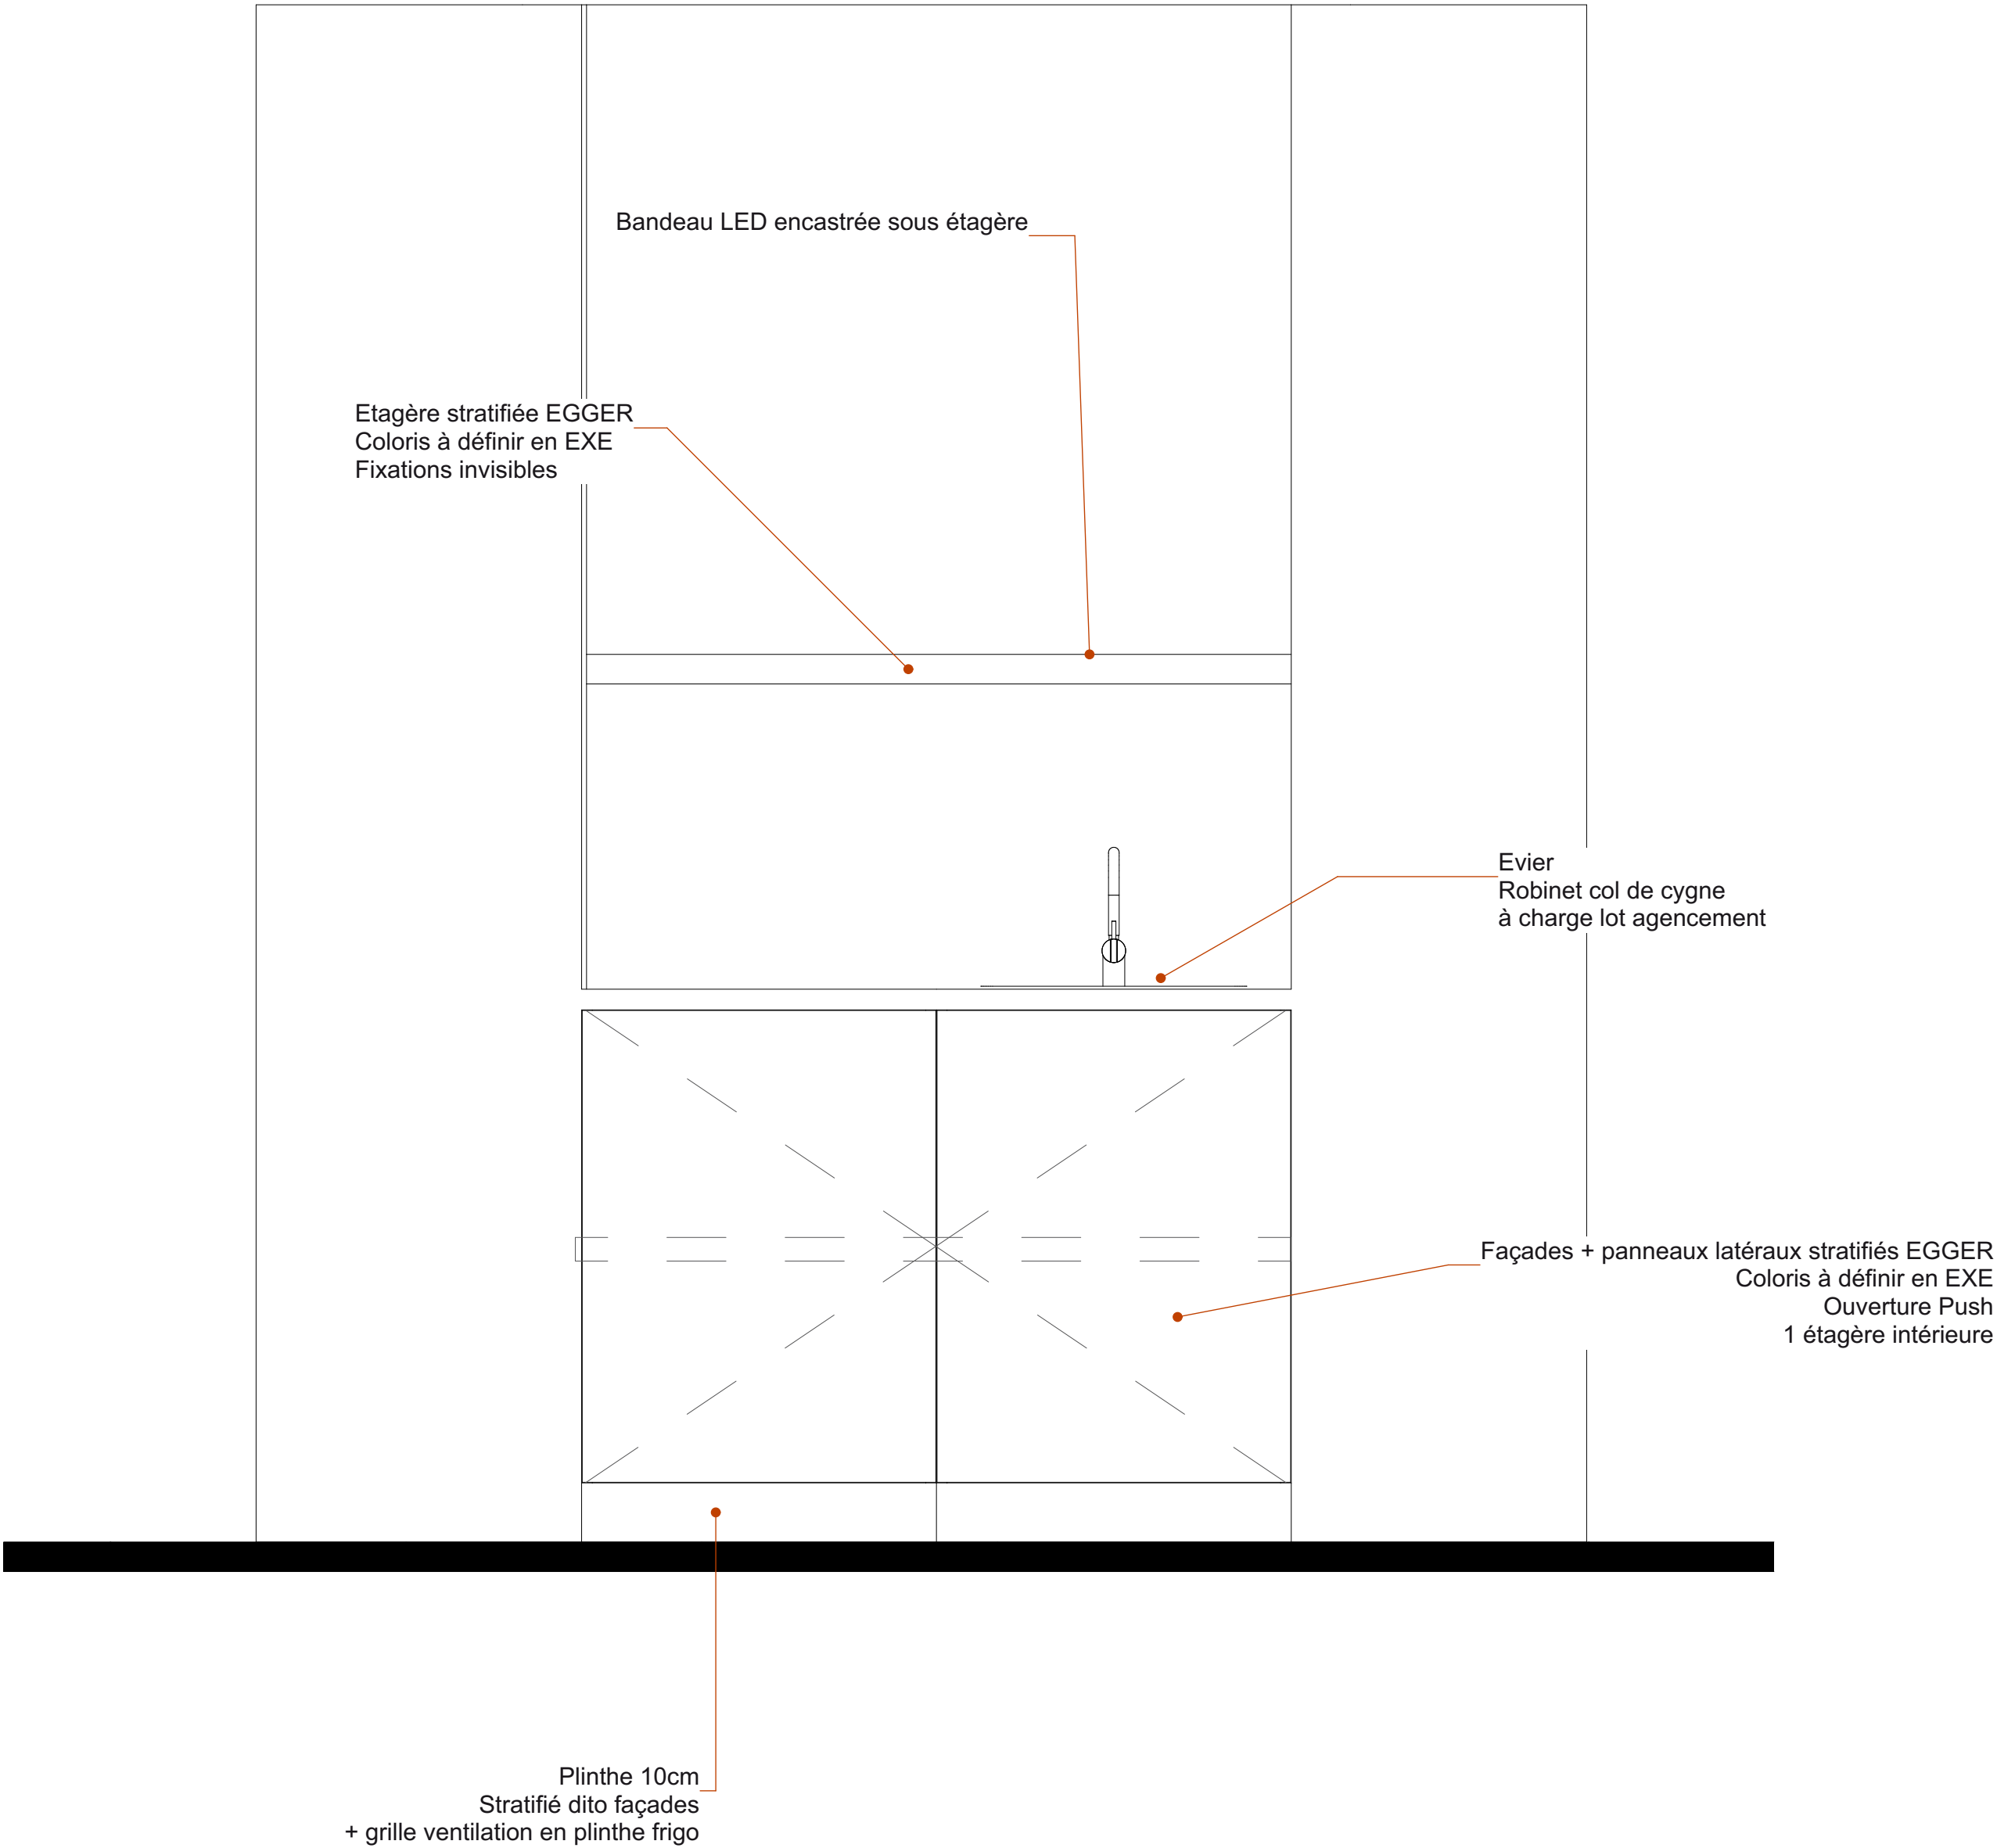

Aménagements DRD Limoges

France Travail

82 avenue du général Leclerc 87100 Limoges

A
20/03/2026

DCE Lots architecturaux R+2

MAÎTRE D'OUVRAGE

France Travail
11 Rue du Puy Ponchet 87100 Limoges

Interlocuteur :
Jerôme VERHEYDEN
E: jerome.verheyden@francetravail.fr



MAÎTRE D'OEUVRE


ame architecture
39 Avenue Pierre 1er de Serbie
75008 Paris
www.ame-architecture.com

Contact projet:
Cynthia SOLER
E: c.soler@ameameame.fr

Siret : 479 077 737 00068
Affiliation Ordre des Architectes: régional 2319 / national S06262

Dessiné par
CSO

France Travail - DCE Lots architecturaux R+2
Plan existant R+2 - 1:100^{eme}

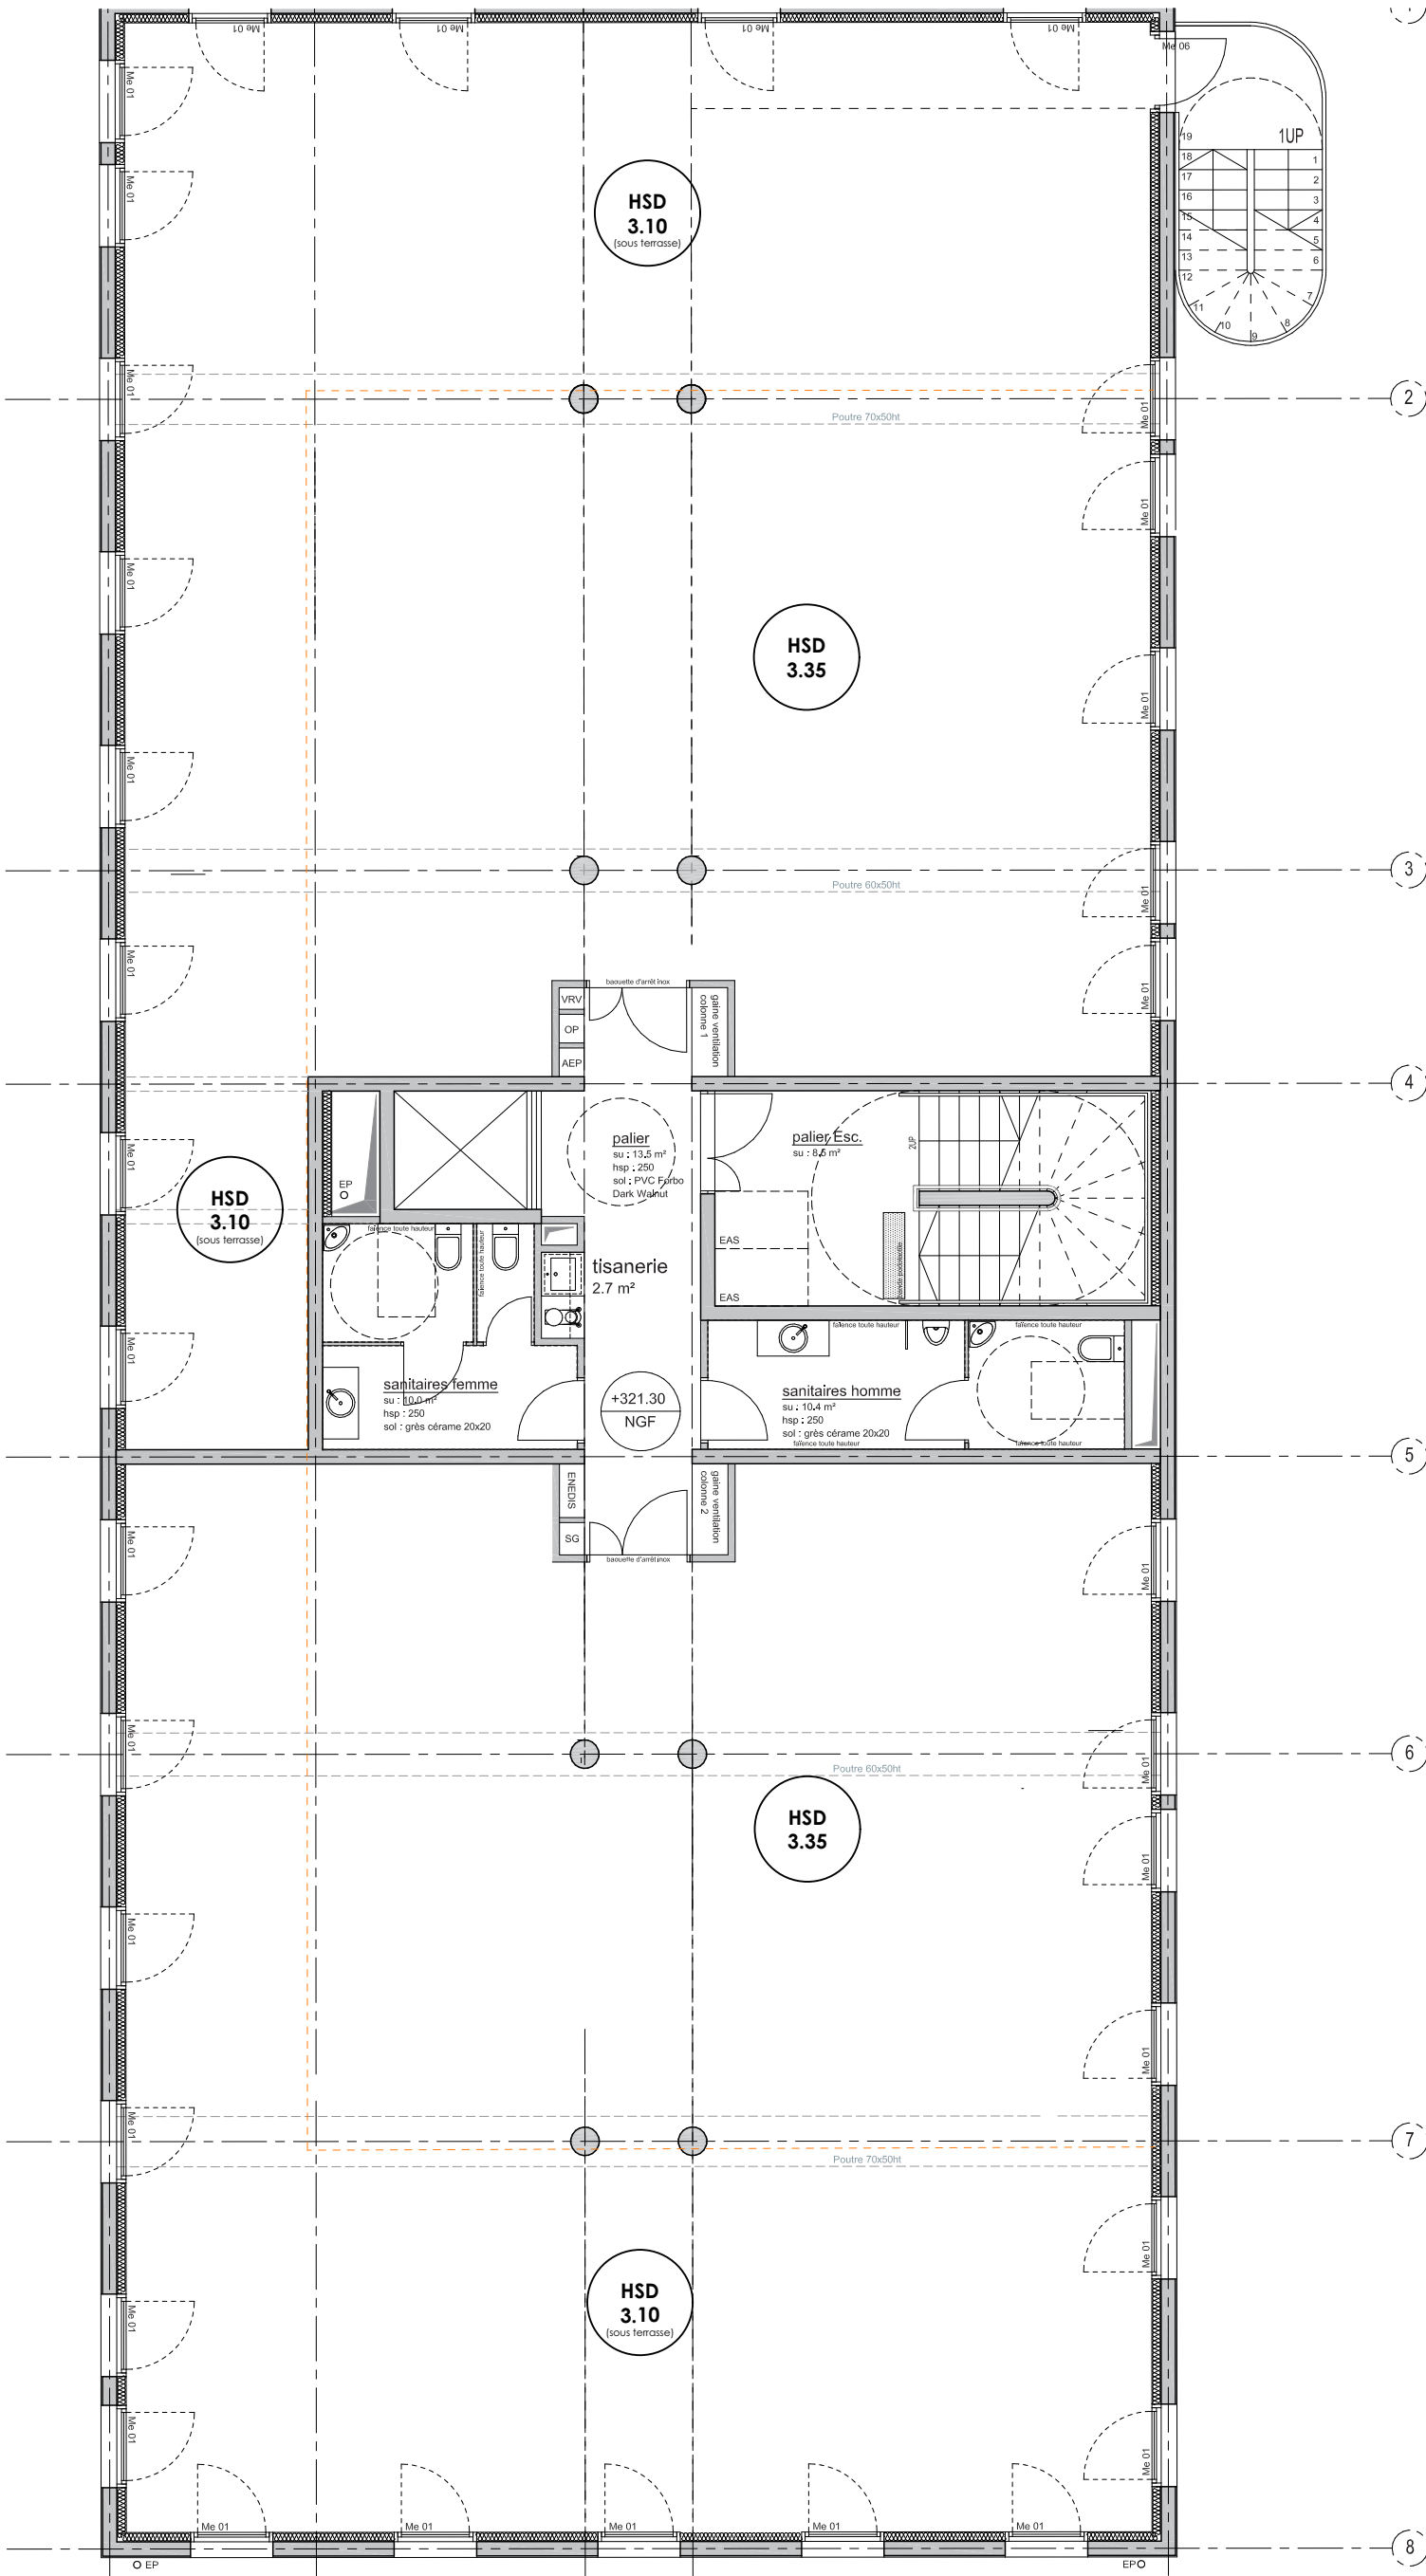

.1

AME architecture
39 Avenue Pierre 1er de Serbie
75008 Paris
T: +33 (0)1 73 79 35 31


Date :
20/03/2026

Indice :
A

2


Date : 20/03/2026

Indice : A

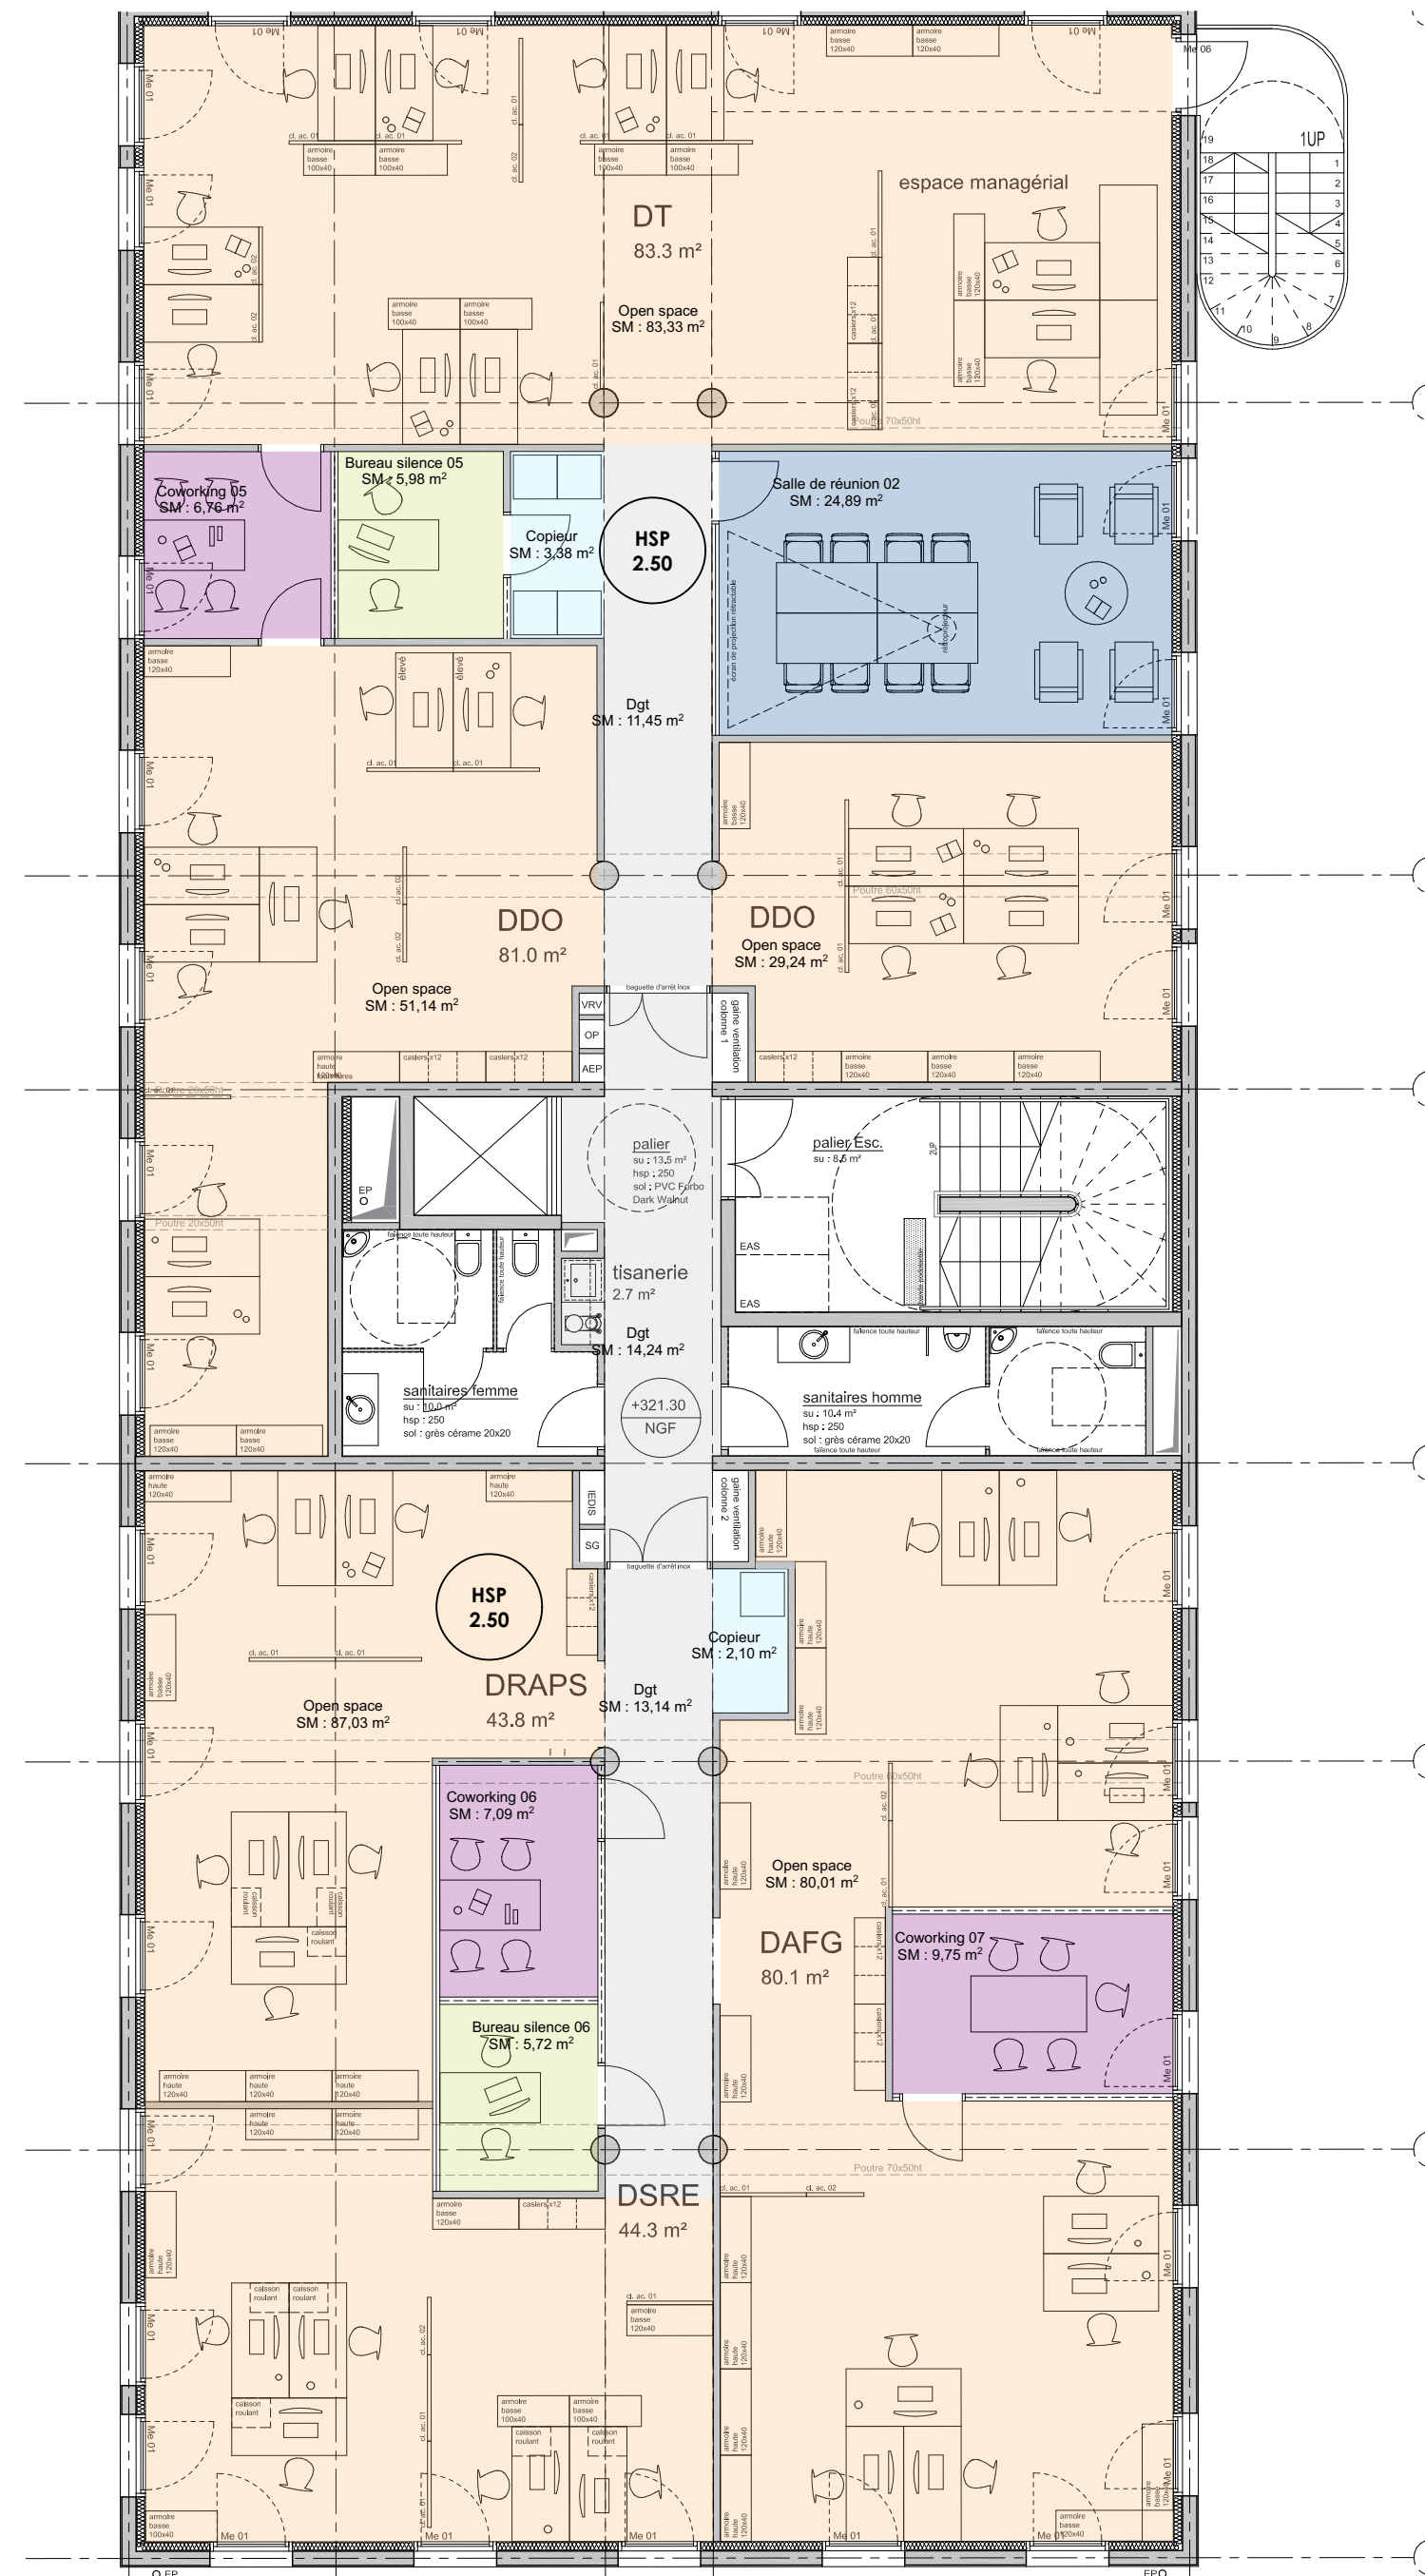

> Légende cloisons modulaires

- Cloison modulaire pleine
- Cloison modulaire pleine acoustique(45 dB)
- Cloison modulaire semi-vitrée acoustique(45 dB), All. : 80cm
- Cloison modulaire vitrée toute hauteur acoustique(45 dB)
- Barrière acoustique en plenum
- Potelet technique pour passage elec
- Renfort en cloison pour écrans
- Enduit plâtre et finitions poteaux béton

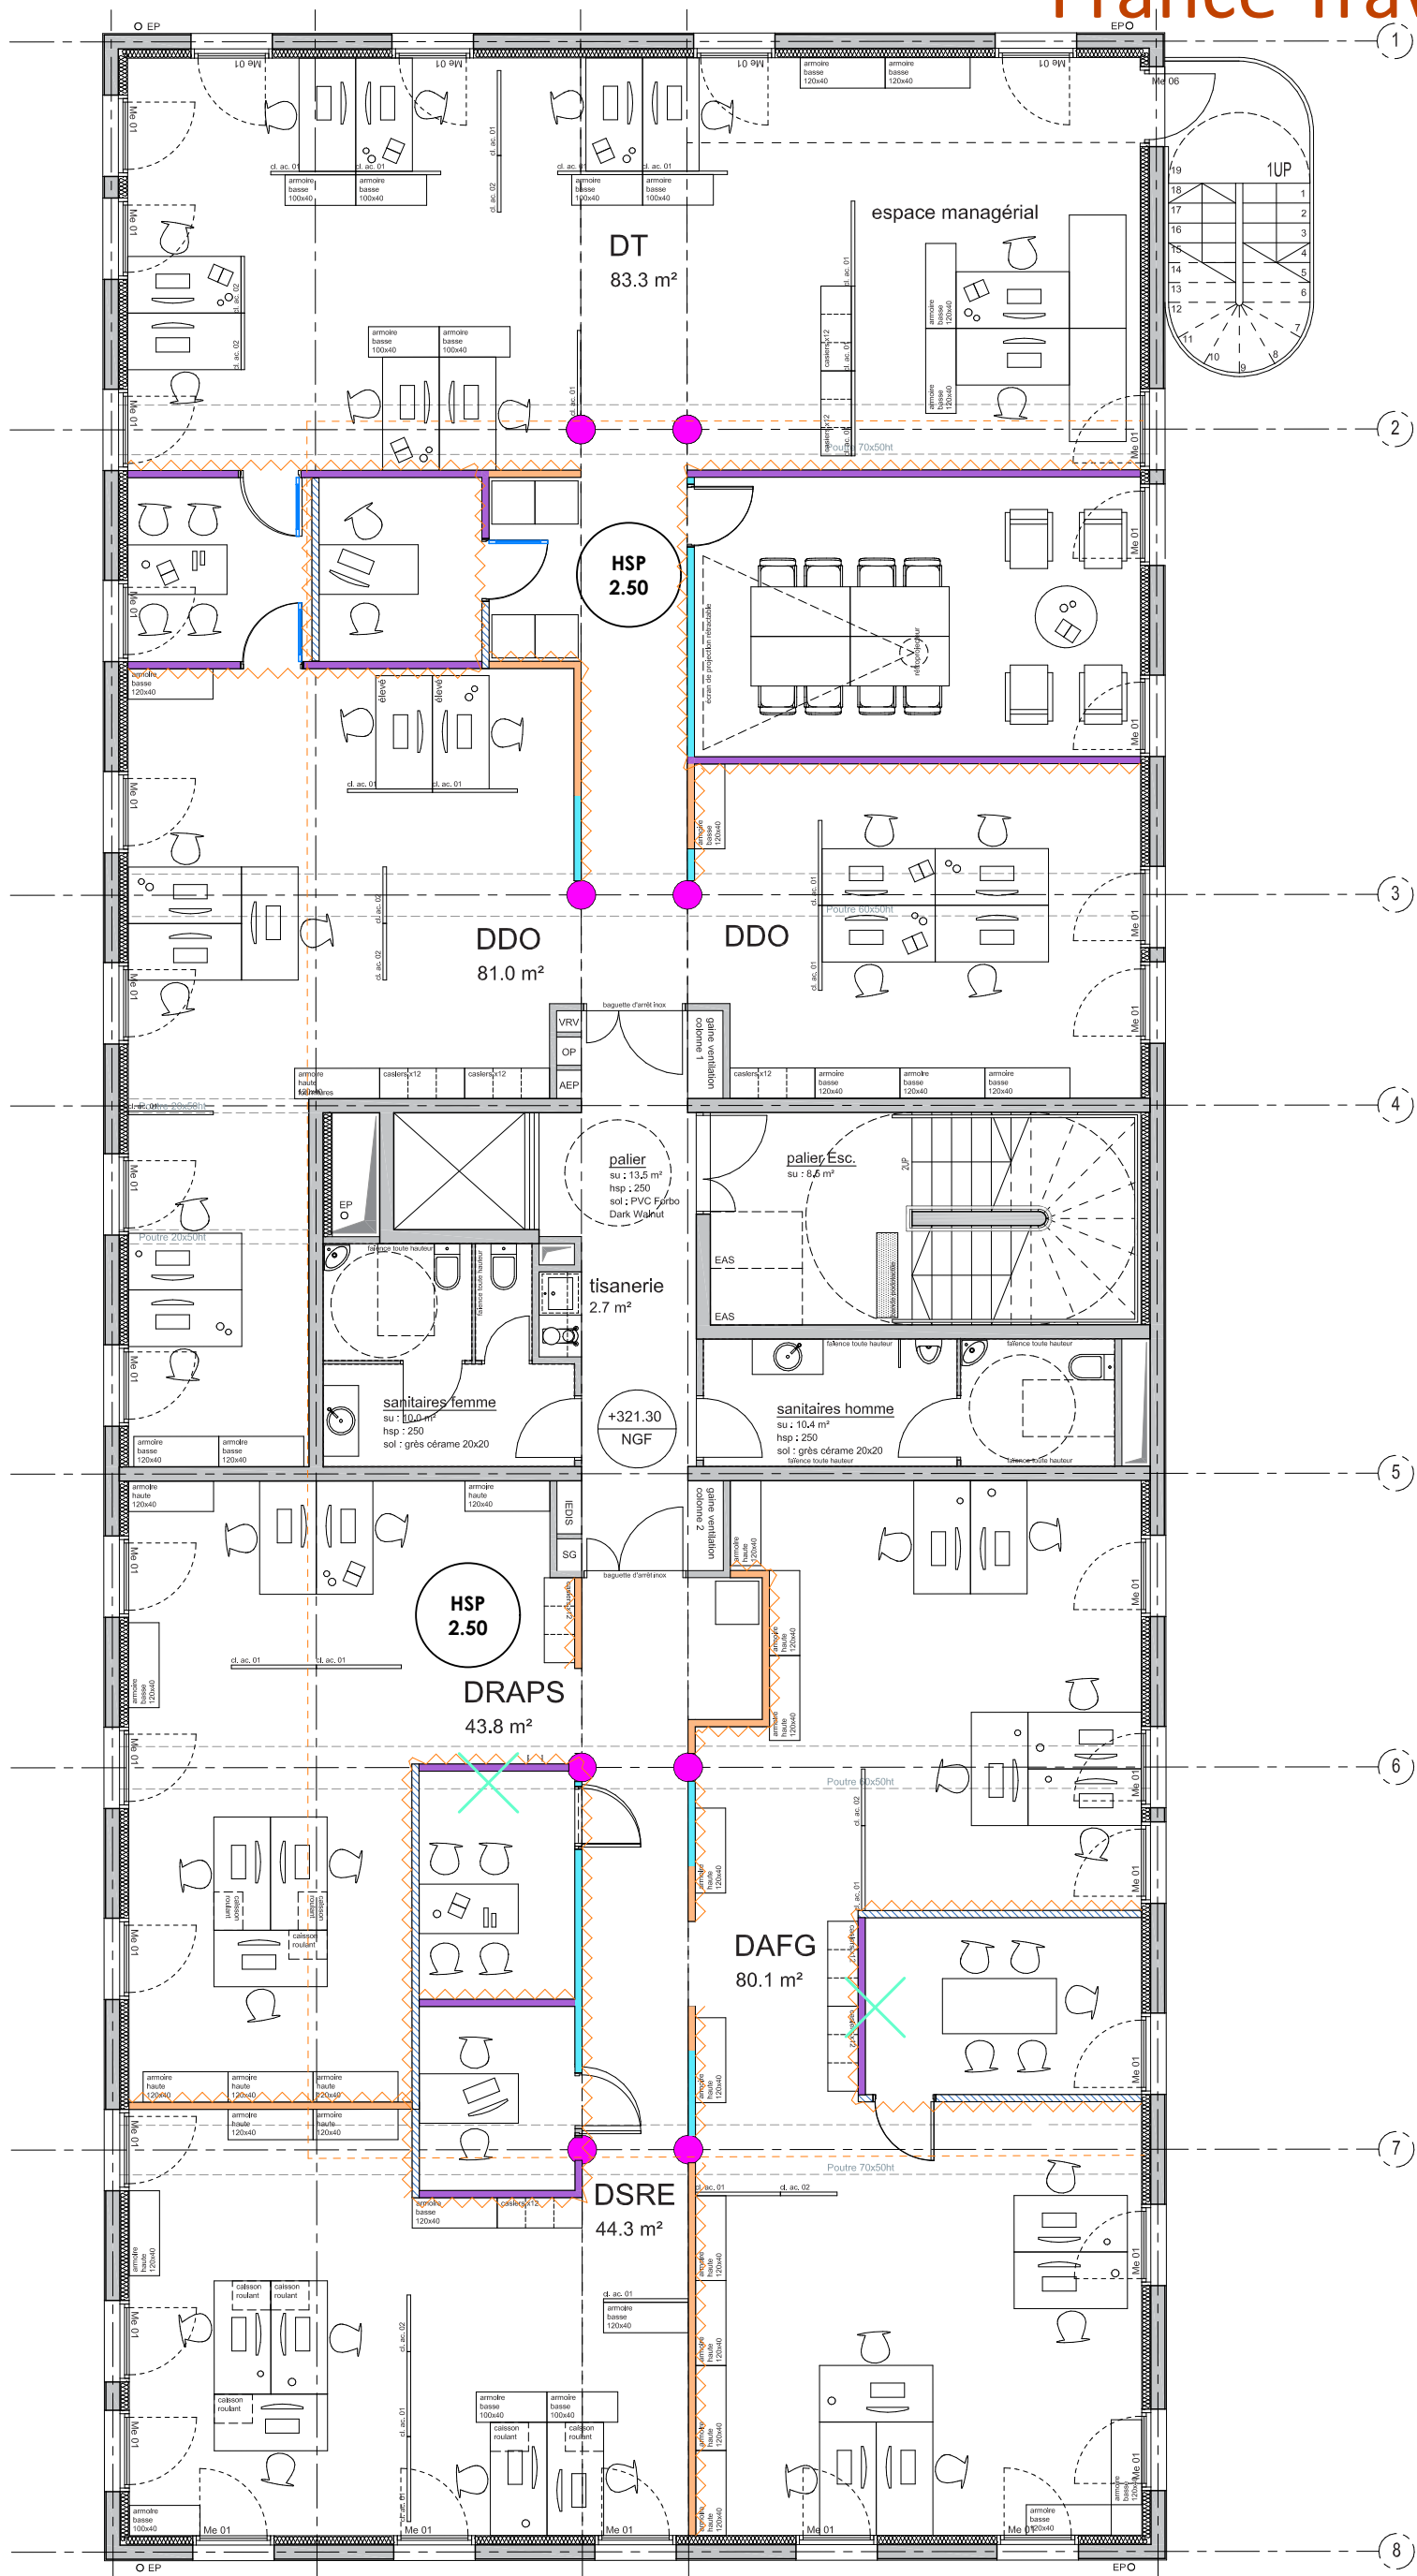


ame architecture
39 Avenue Pierre 1er de Serbie
75008 Paris
T: +33 (0)1 73 79 35 31


Date :
20/03/2026

Indice :
A

> Légende plafond

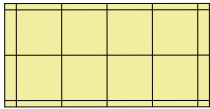

Fourniture et pose de faux-plafond 60*60*4cm
HSFP 2.50

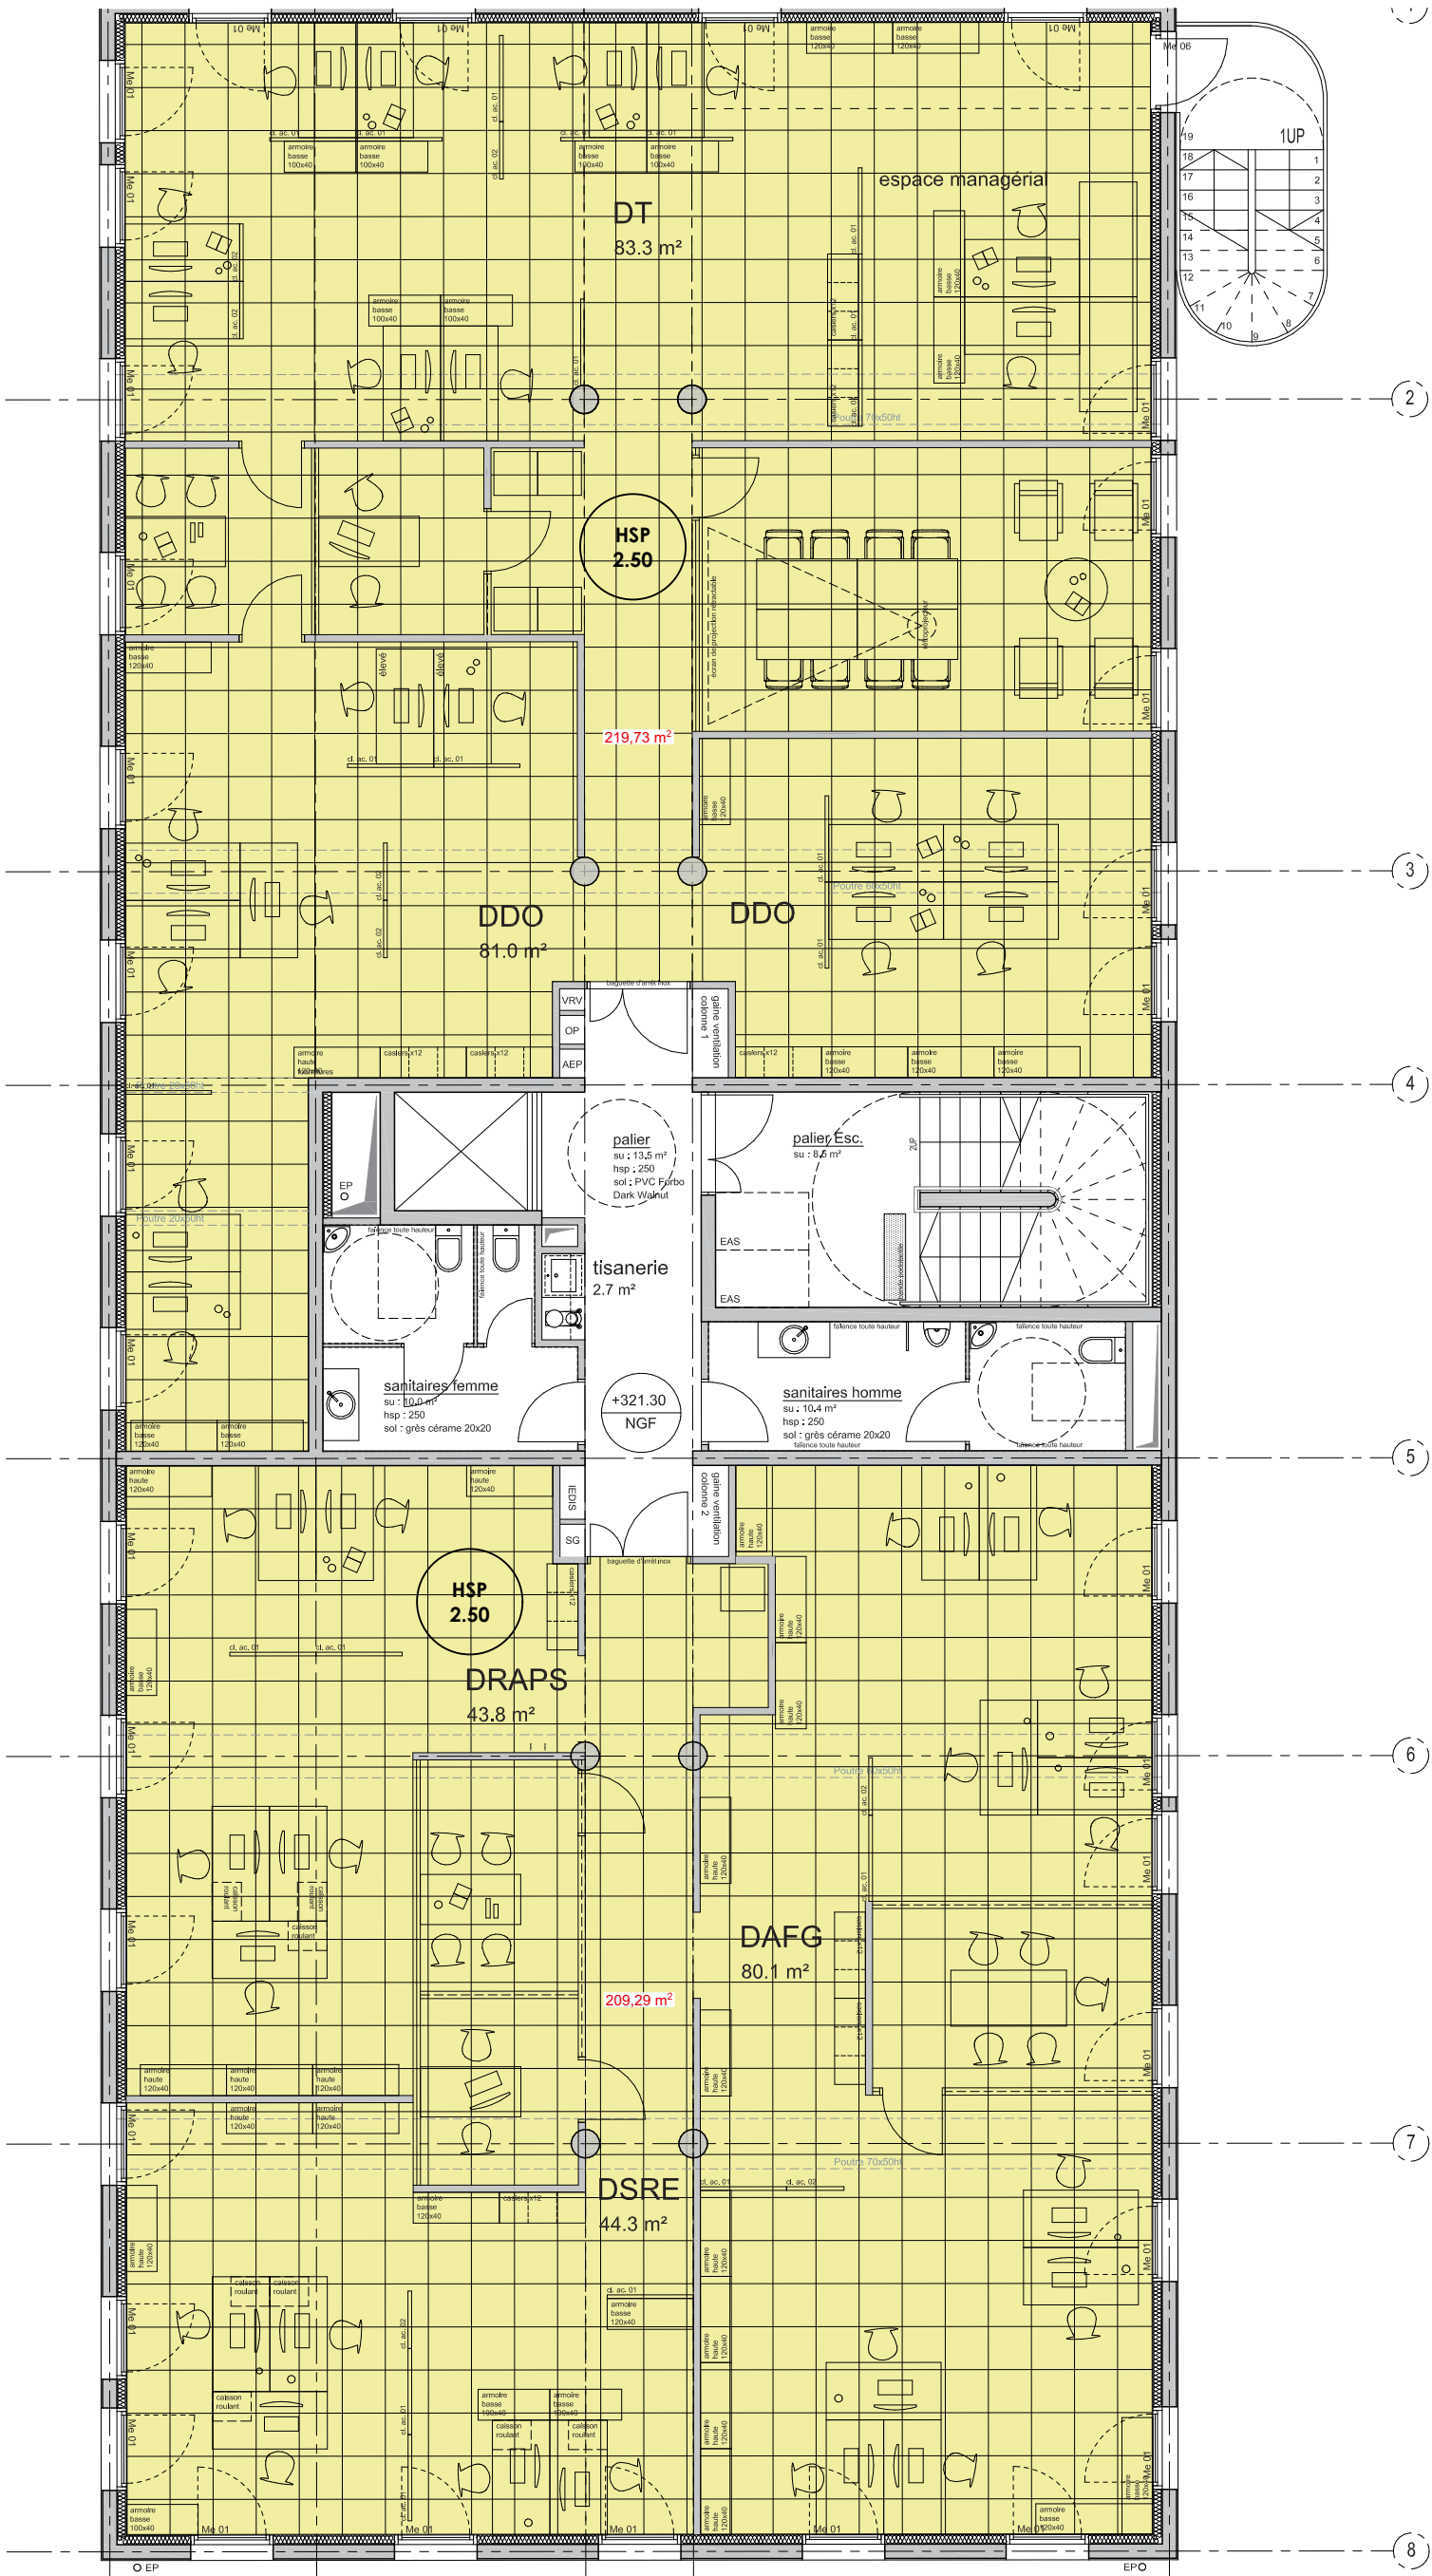

> Légende menuiserie intérieure

 Plinthes bois 9cm - Fourniture + pose


 Goulotte (lot électricité) - à titre indicatif

 Porte simple - vitrée (cloison aluminium)

 Porte simple - stratifiée (cloison aluminium)

> Légende agencement - PSE

 Tisannerie

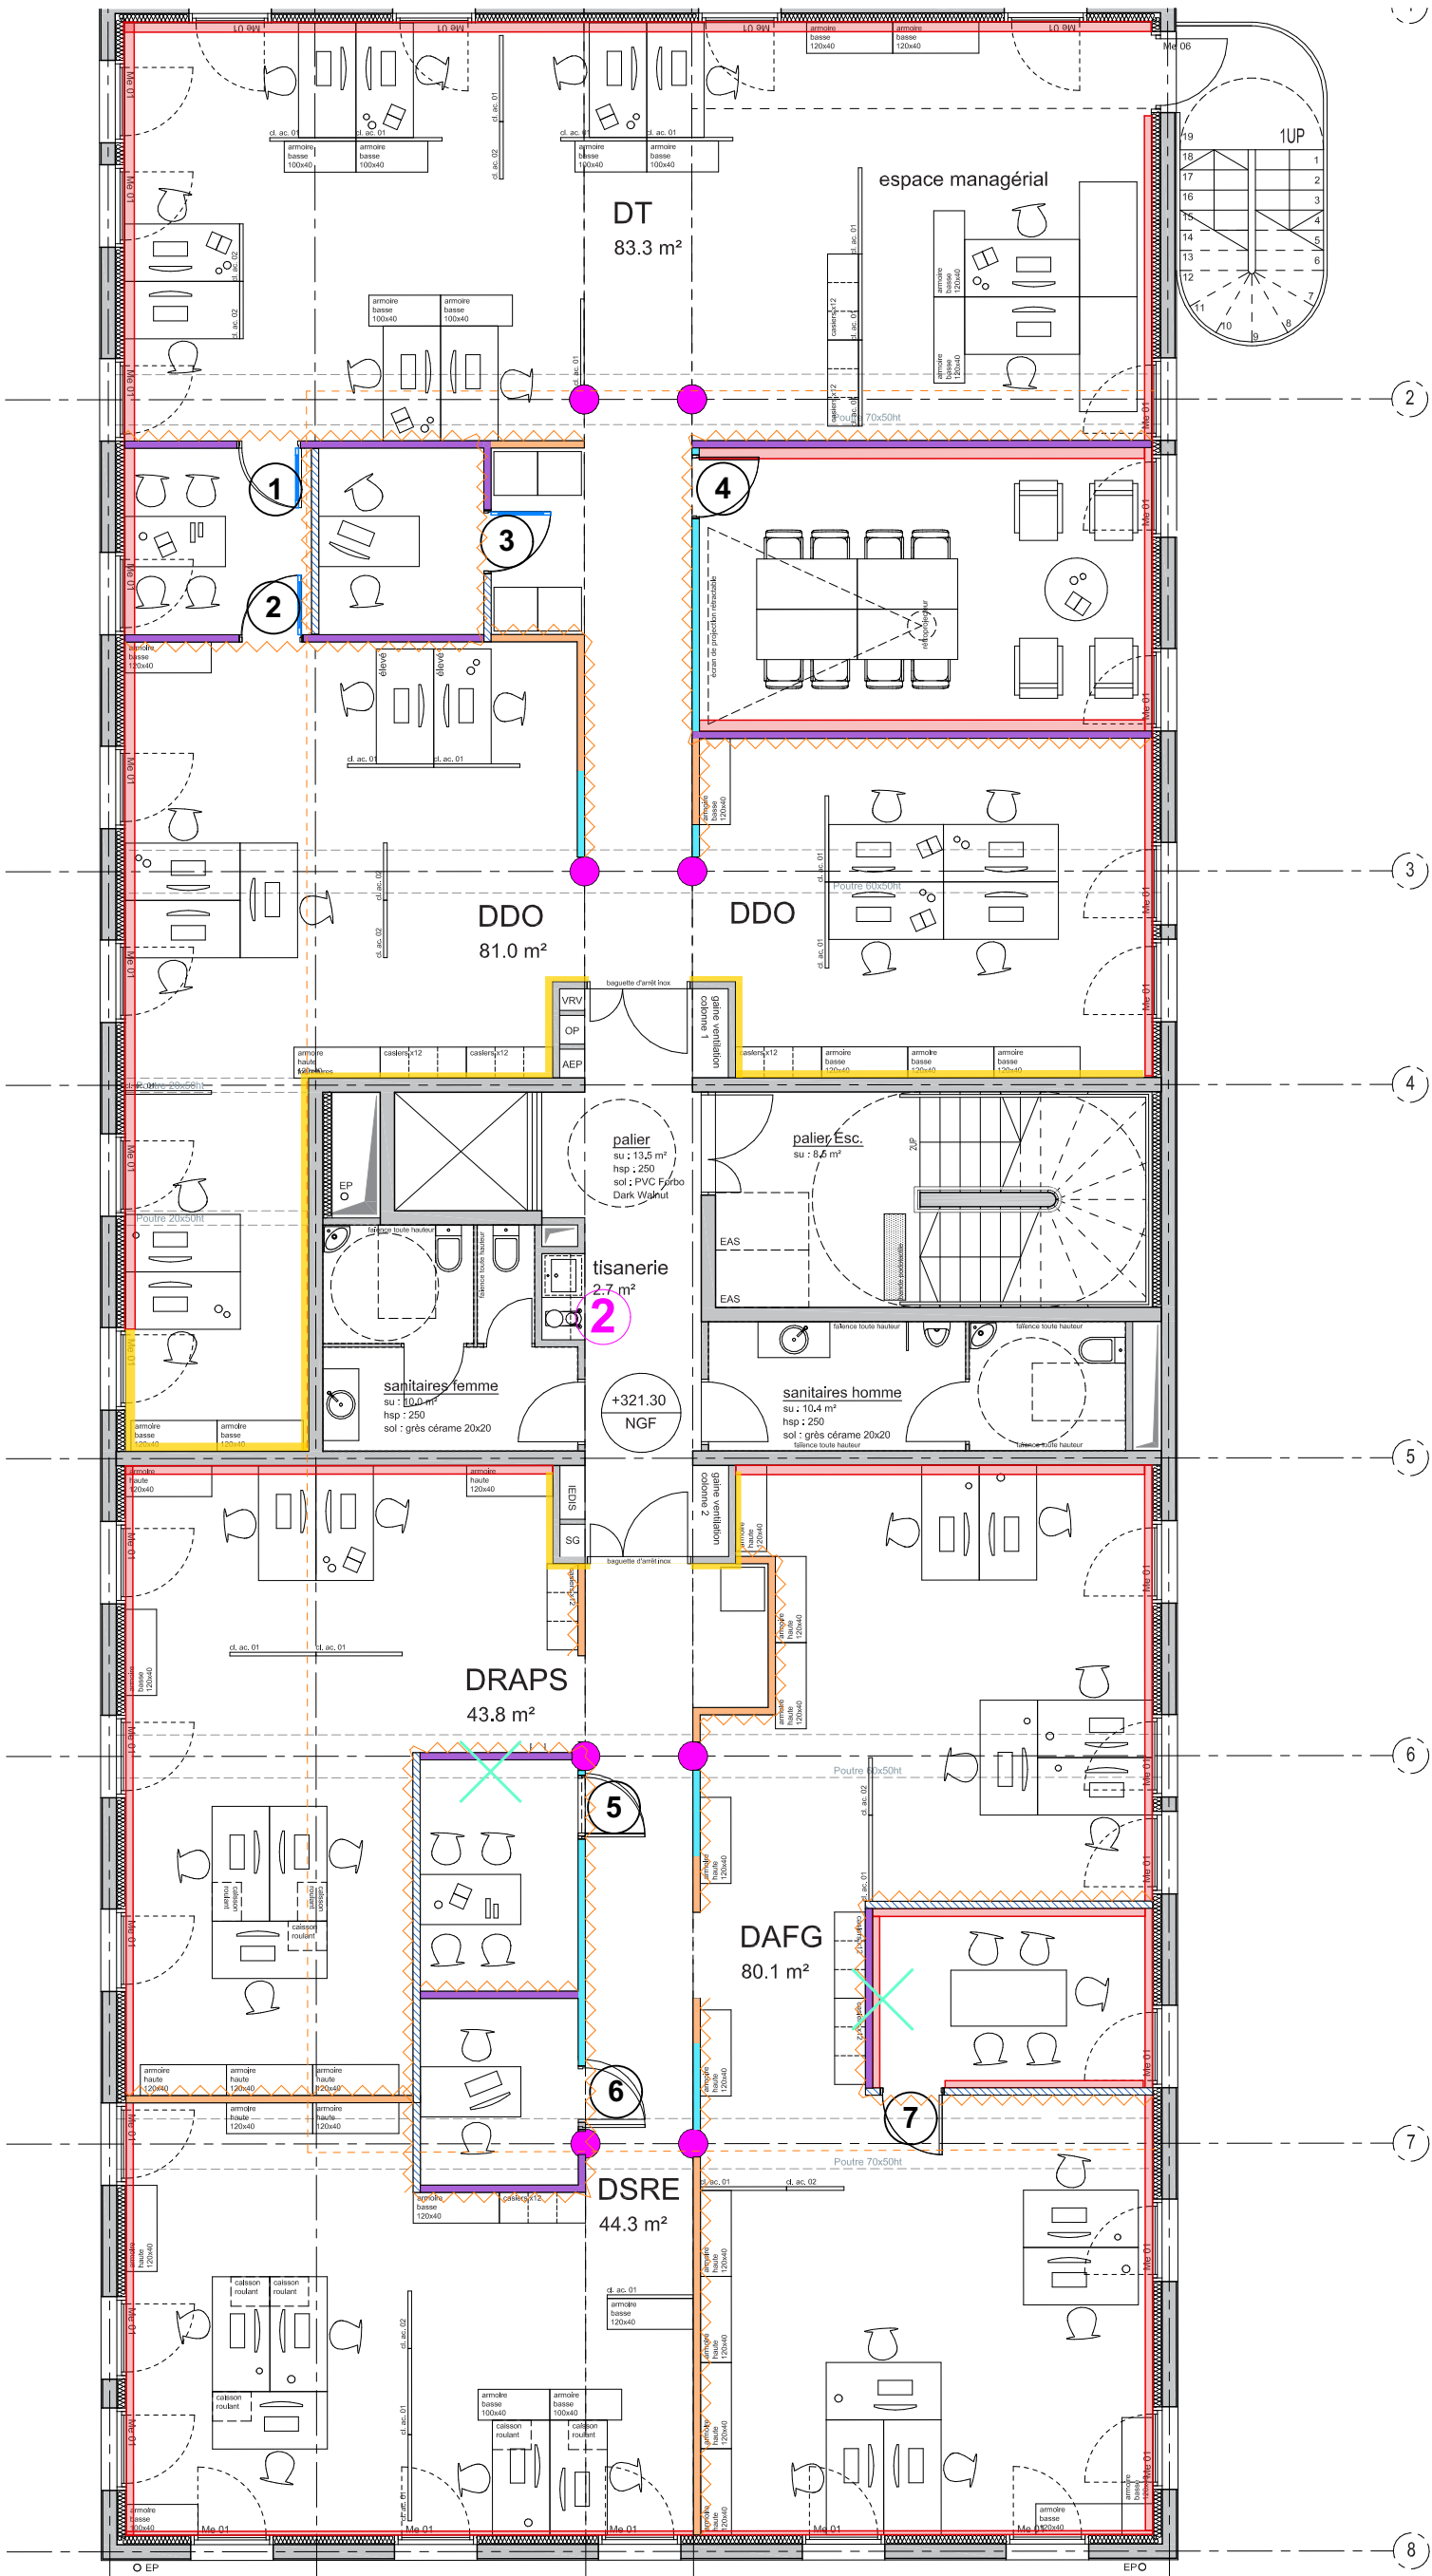

> Légende revêtement muraux

Peinture


Peinture poteaux

Vitrophanie (ht 150cm) sur vitrage toute hauteur

Vitrophanie (ht 90cm) sur cloison allège

> Principe élévation vitrophanie*

*Motif/opacité à définir en EXE

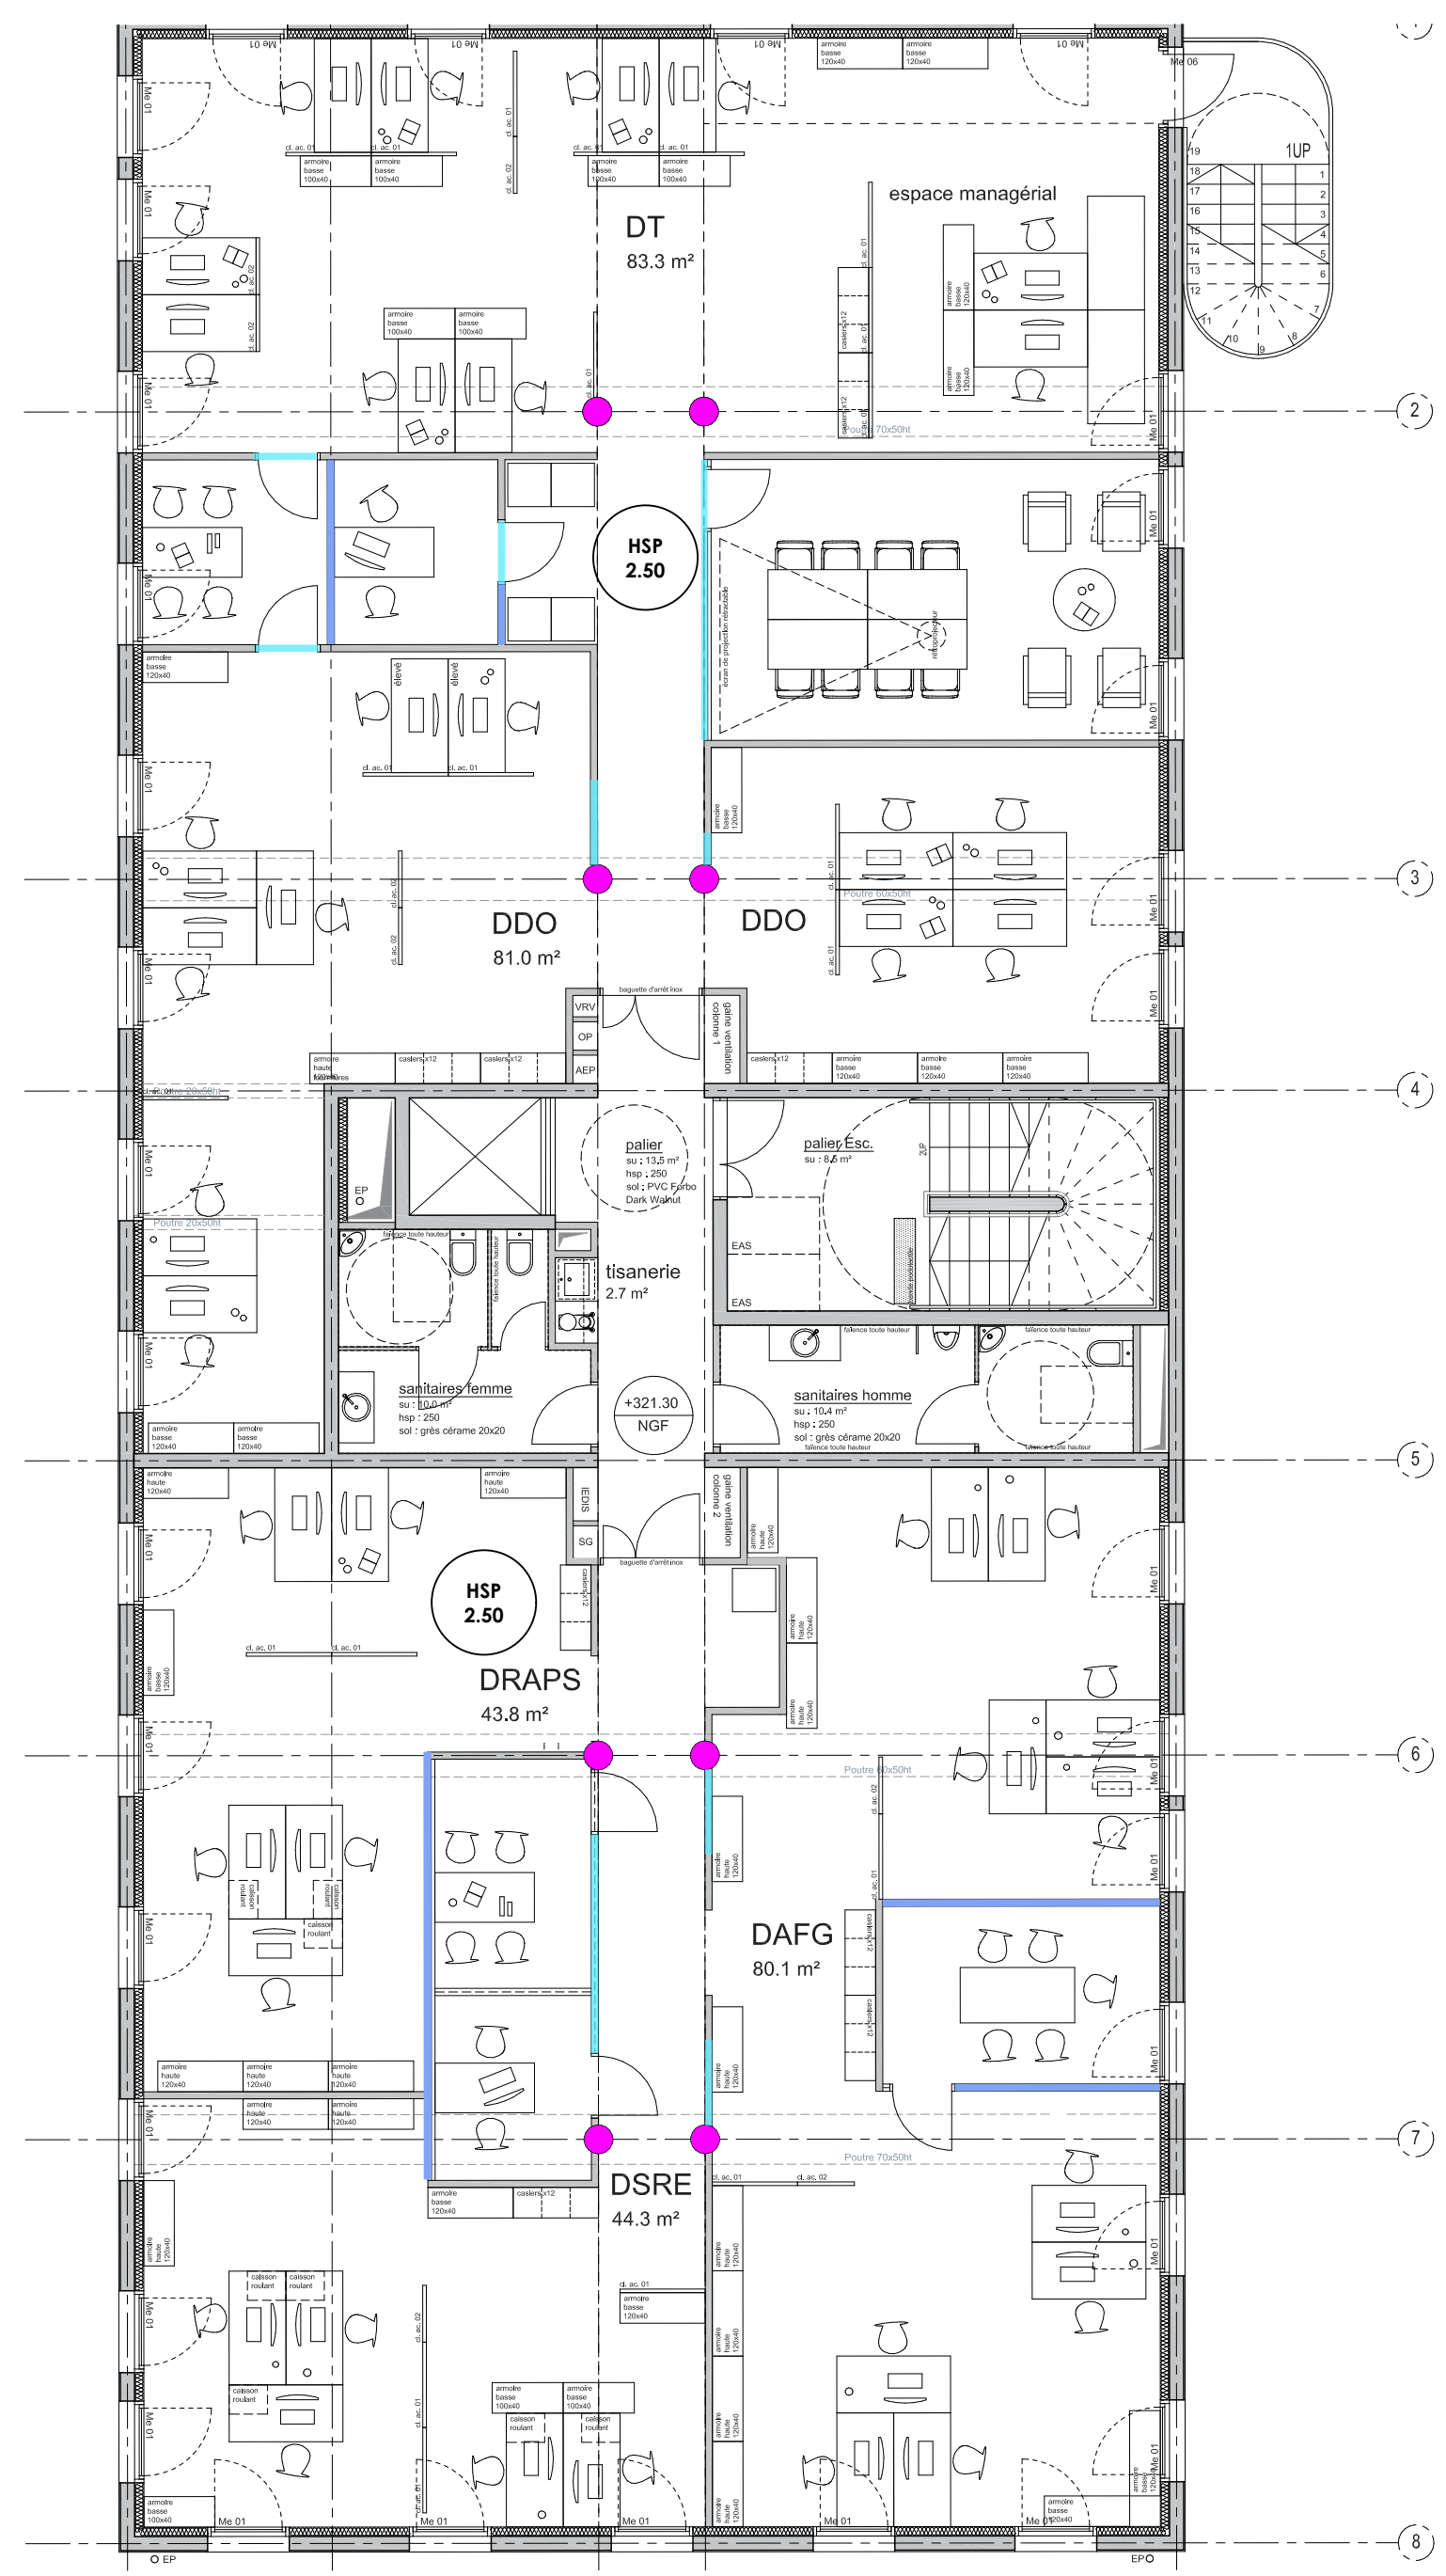

France Travail - DCE Lots architecturaux R+2
Plan revêtements de sols R+2 - 1:100^{eme}

.7

ame architecture
39 Avenue Pierre 1er de Serbie
75008 Paris
T: +33 (0)1 73 79 35 31

Date :
20/03/2026


Indice :
A


> Légende revêtement de sols

Revêtement souple en lés - Marque Forbo - Gamme (à préciser) ou équivalent

Moquette TARKETT

Profil de finition jonction moquette - sol souple - Type Schlüter-VINPRO-S ou équivalent

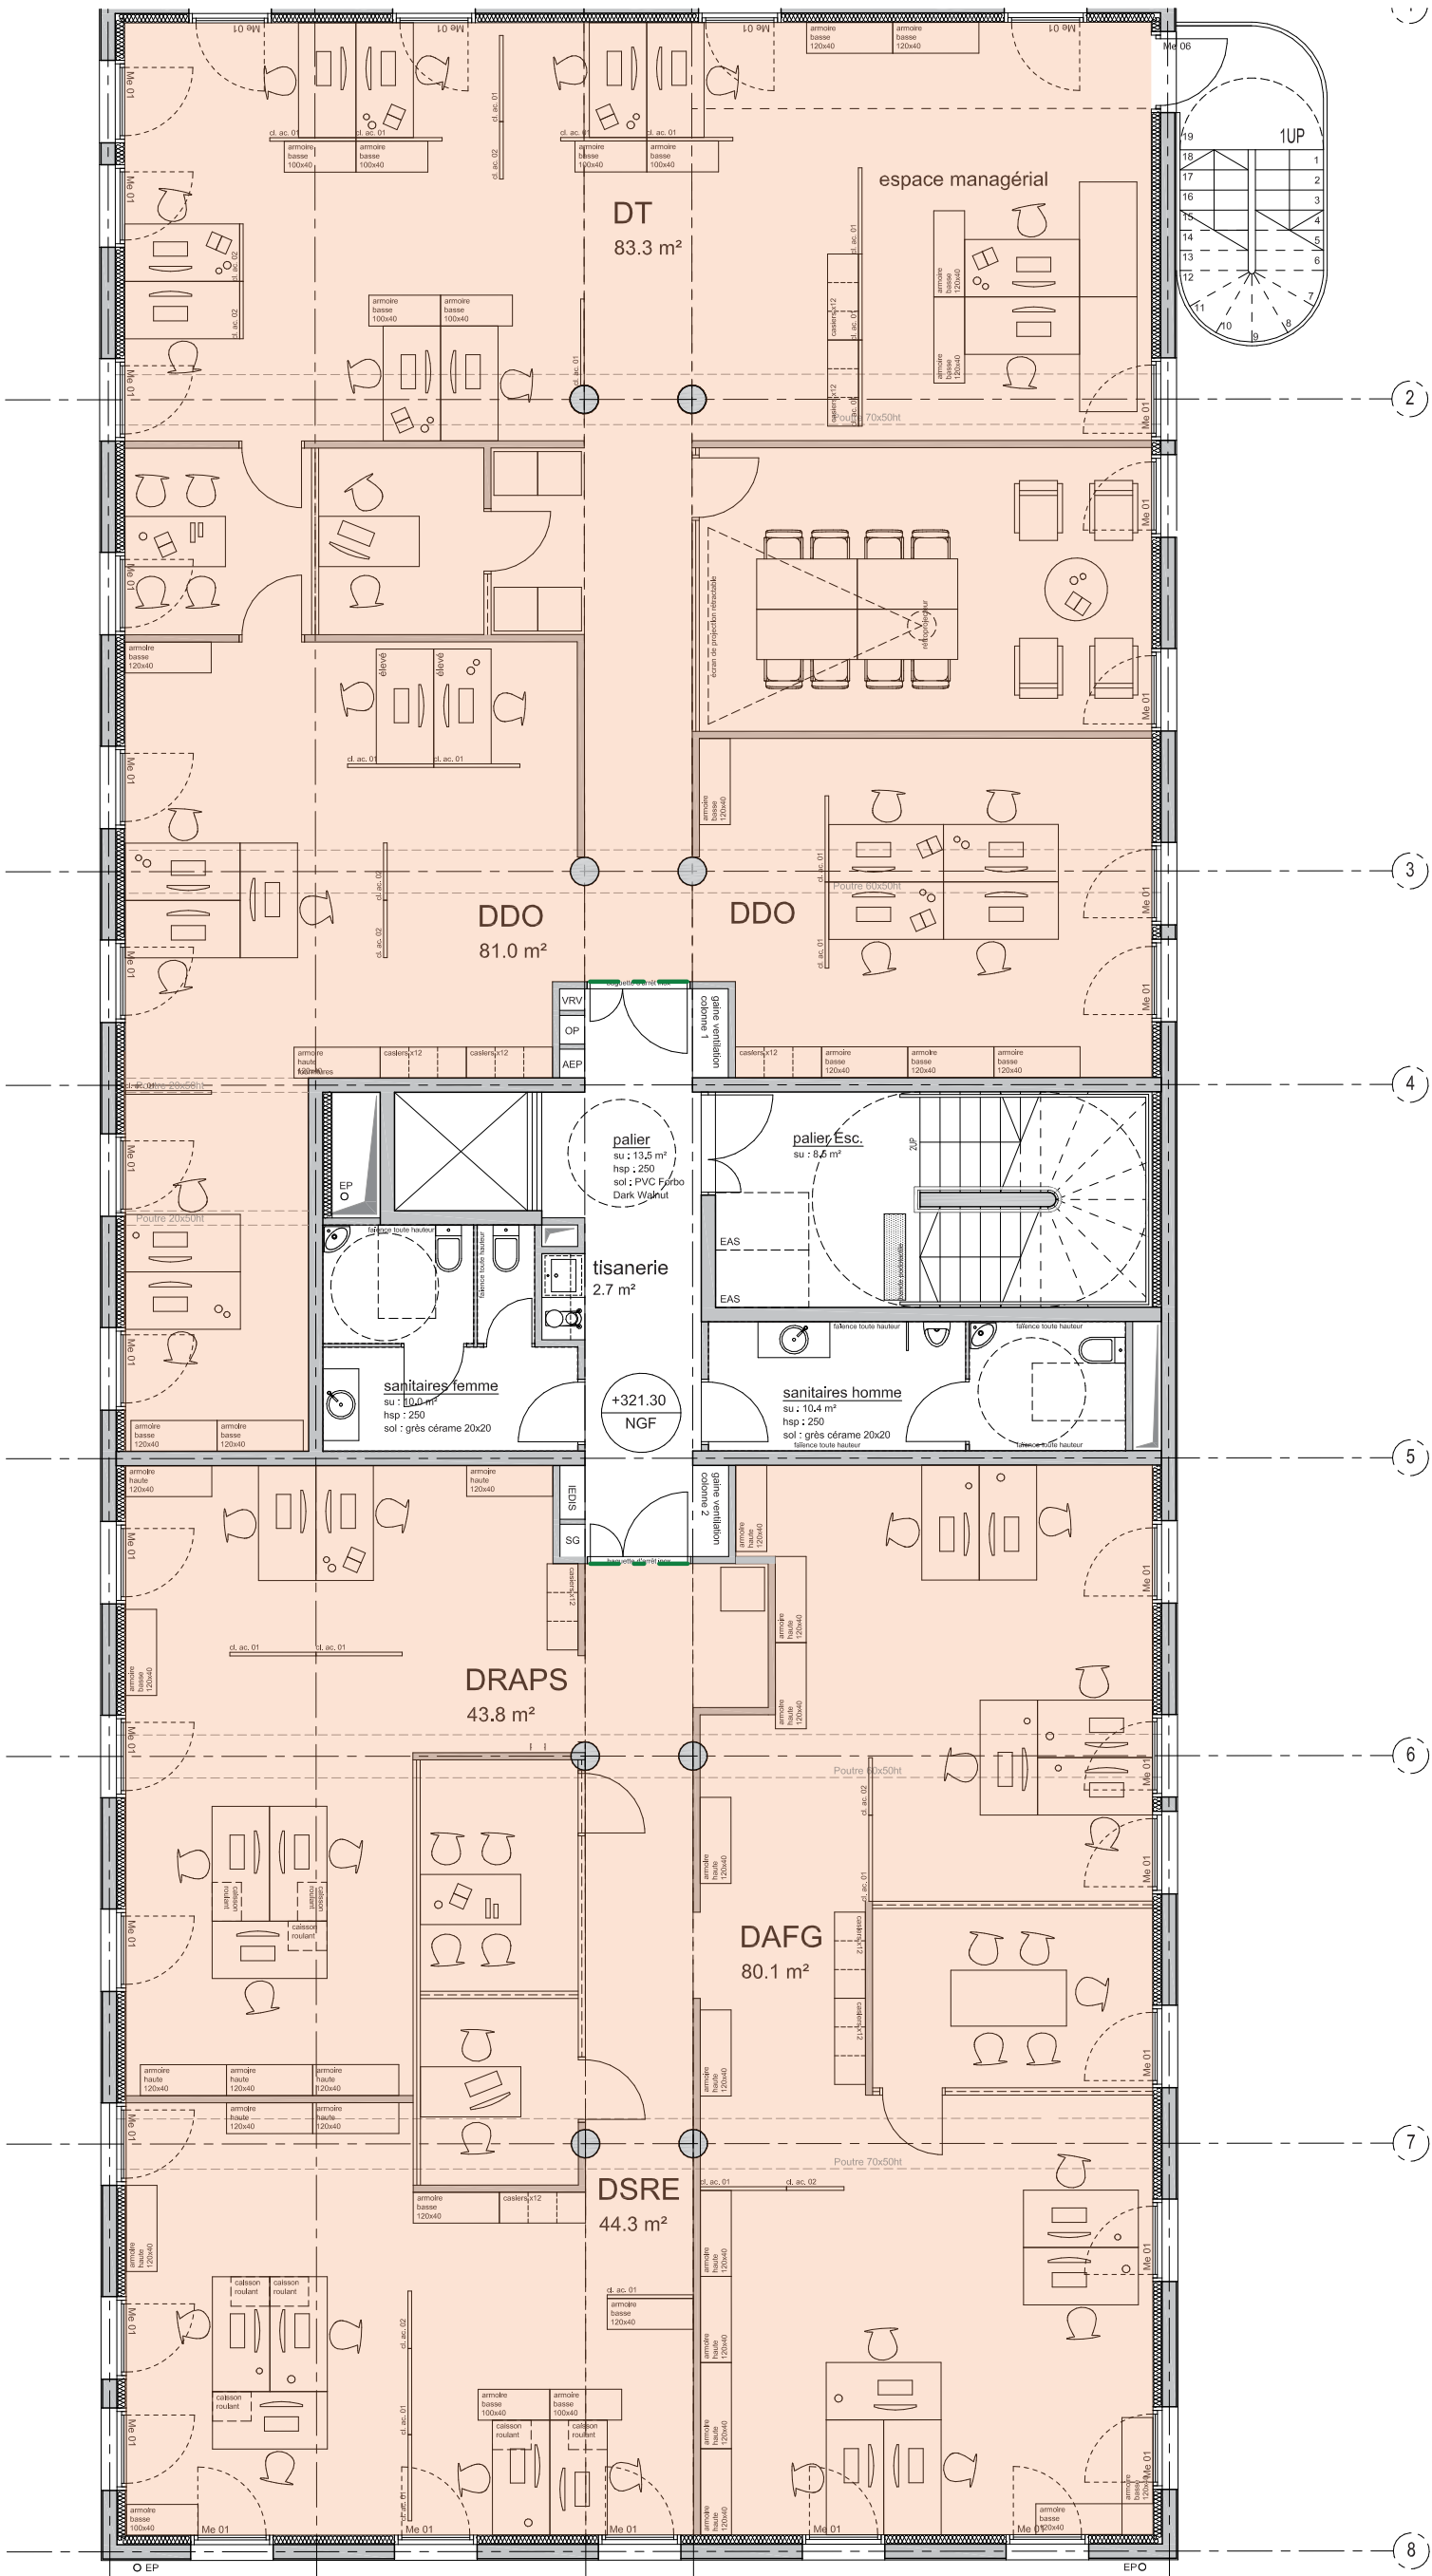

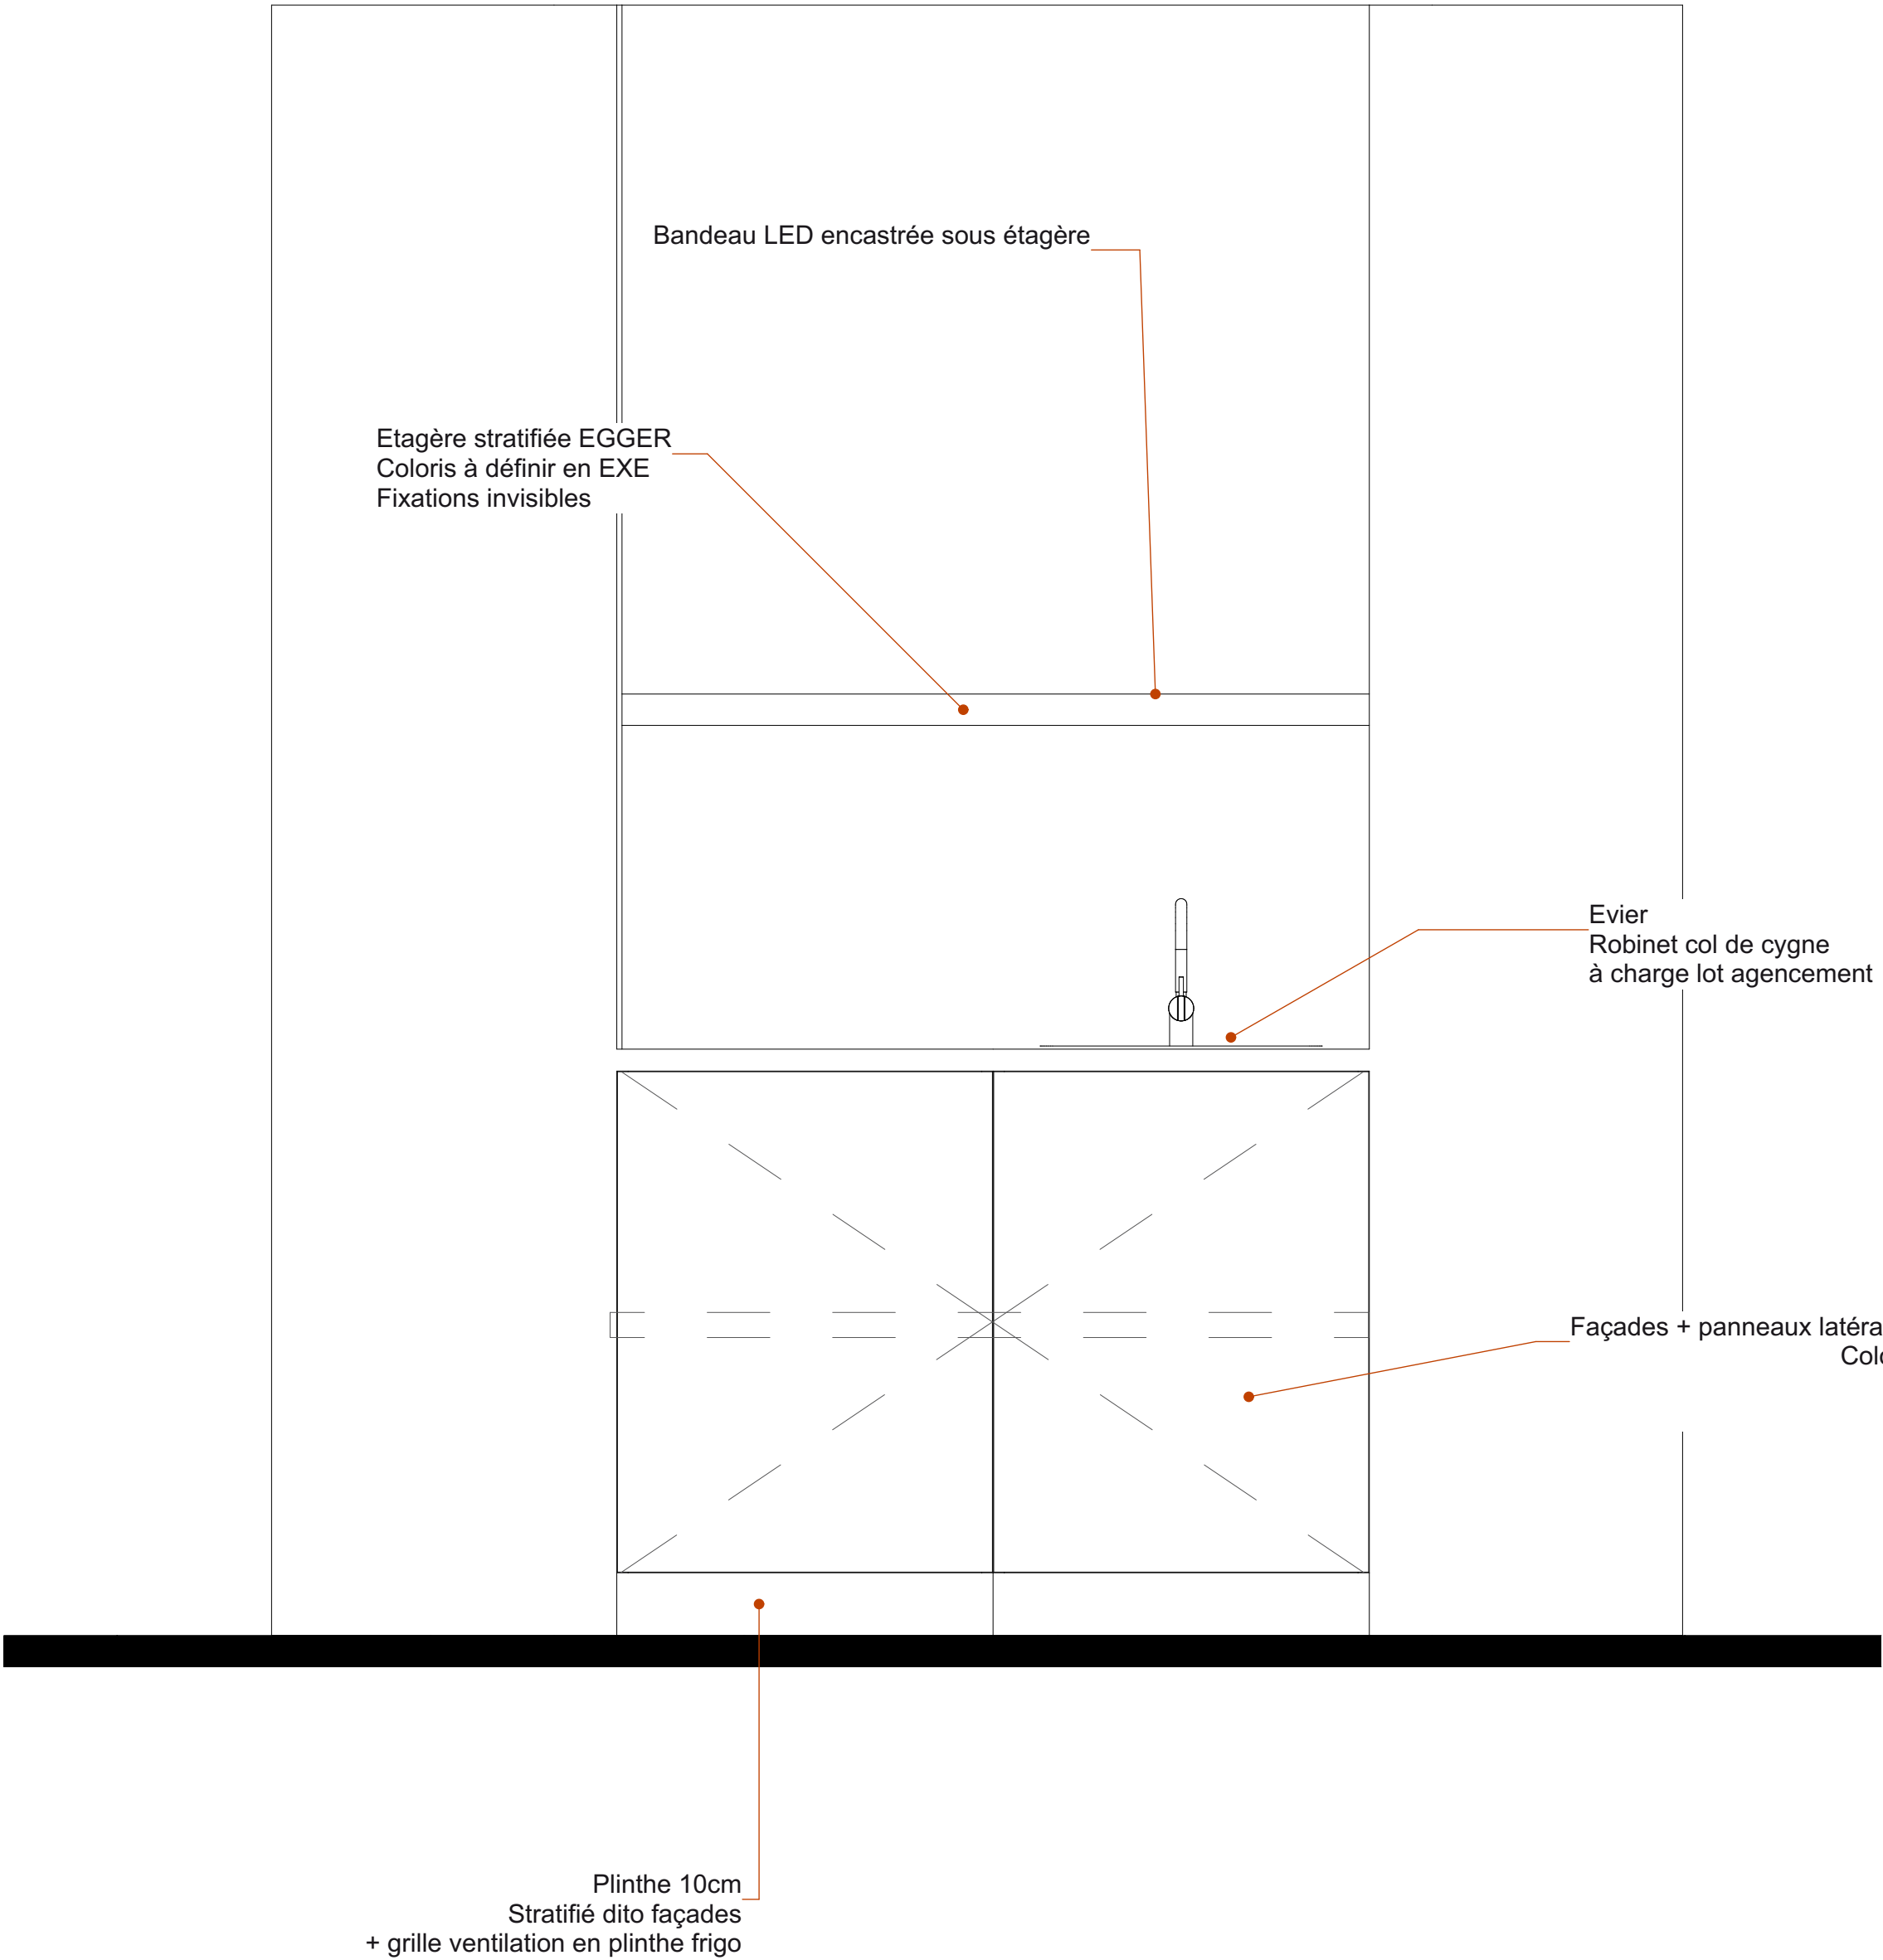

Aménagements DRD Limoges

France Travail

82 avenue du général Leclerc 87100 Limoges

A
20/03/2026

DCE Lots architecturaux R+3

MAÎTRE D'OUVRAGE

France Travail
11 Rue du Puy Ponchet 87100 Limoges

Interlocuteur :
Jerôme VERHEYDEN
E: jerome.verheyden@francetravail.fr



MAÎTRE D'OEUVRE

ame architecture
39 Avenue Pierre 1er de Serbie
75008 Paris
www.ame-architecture.com

Contact projet:
Cynthia SOLER
E: c.soler@ameameame.fr

Siret : 479 077 737 00068
Affiliation Ordre des Architectes: régional 2319 / national S06262

Dessiné par
CSO


France Travail - DCE Lots architecturaux R+3
Plan existant R+3 - 1:100^{eme}

.1

ame architecture
39 Avenue Pierre 1er de Serbie
75008 Paris
T: +33 (0)1 73 79 35 31

Date :
20/03/2026


Indice :
A

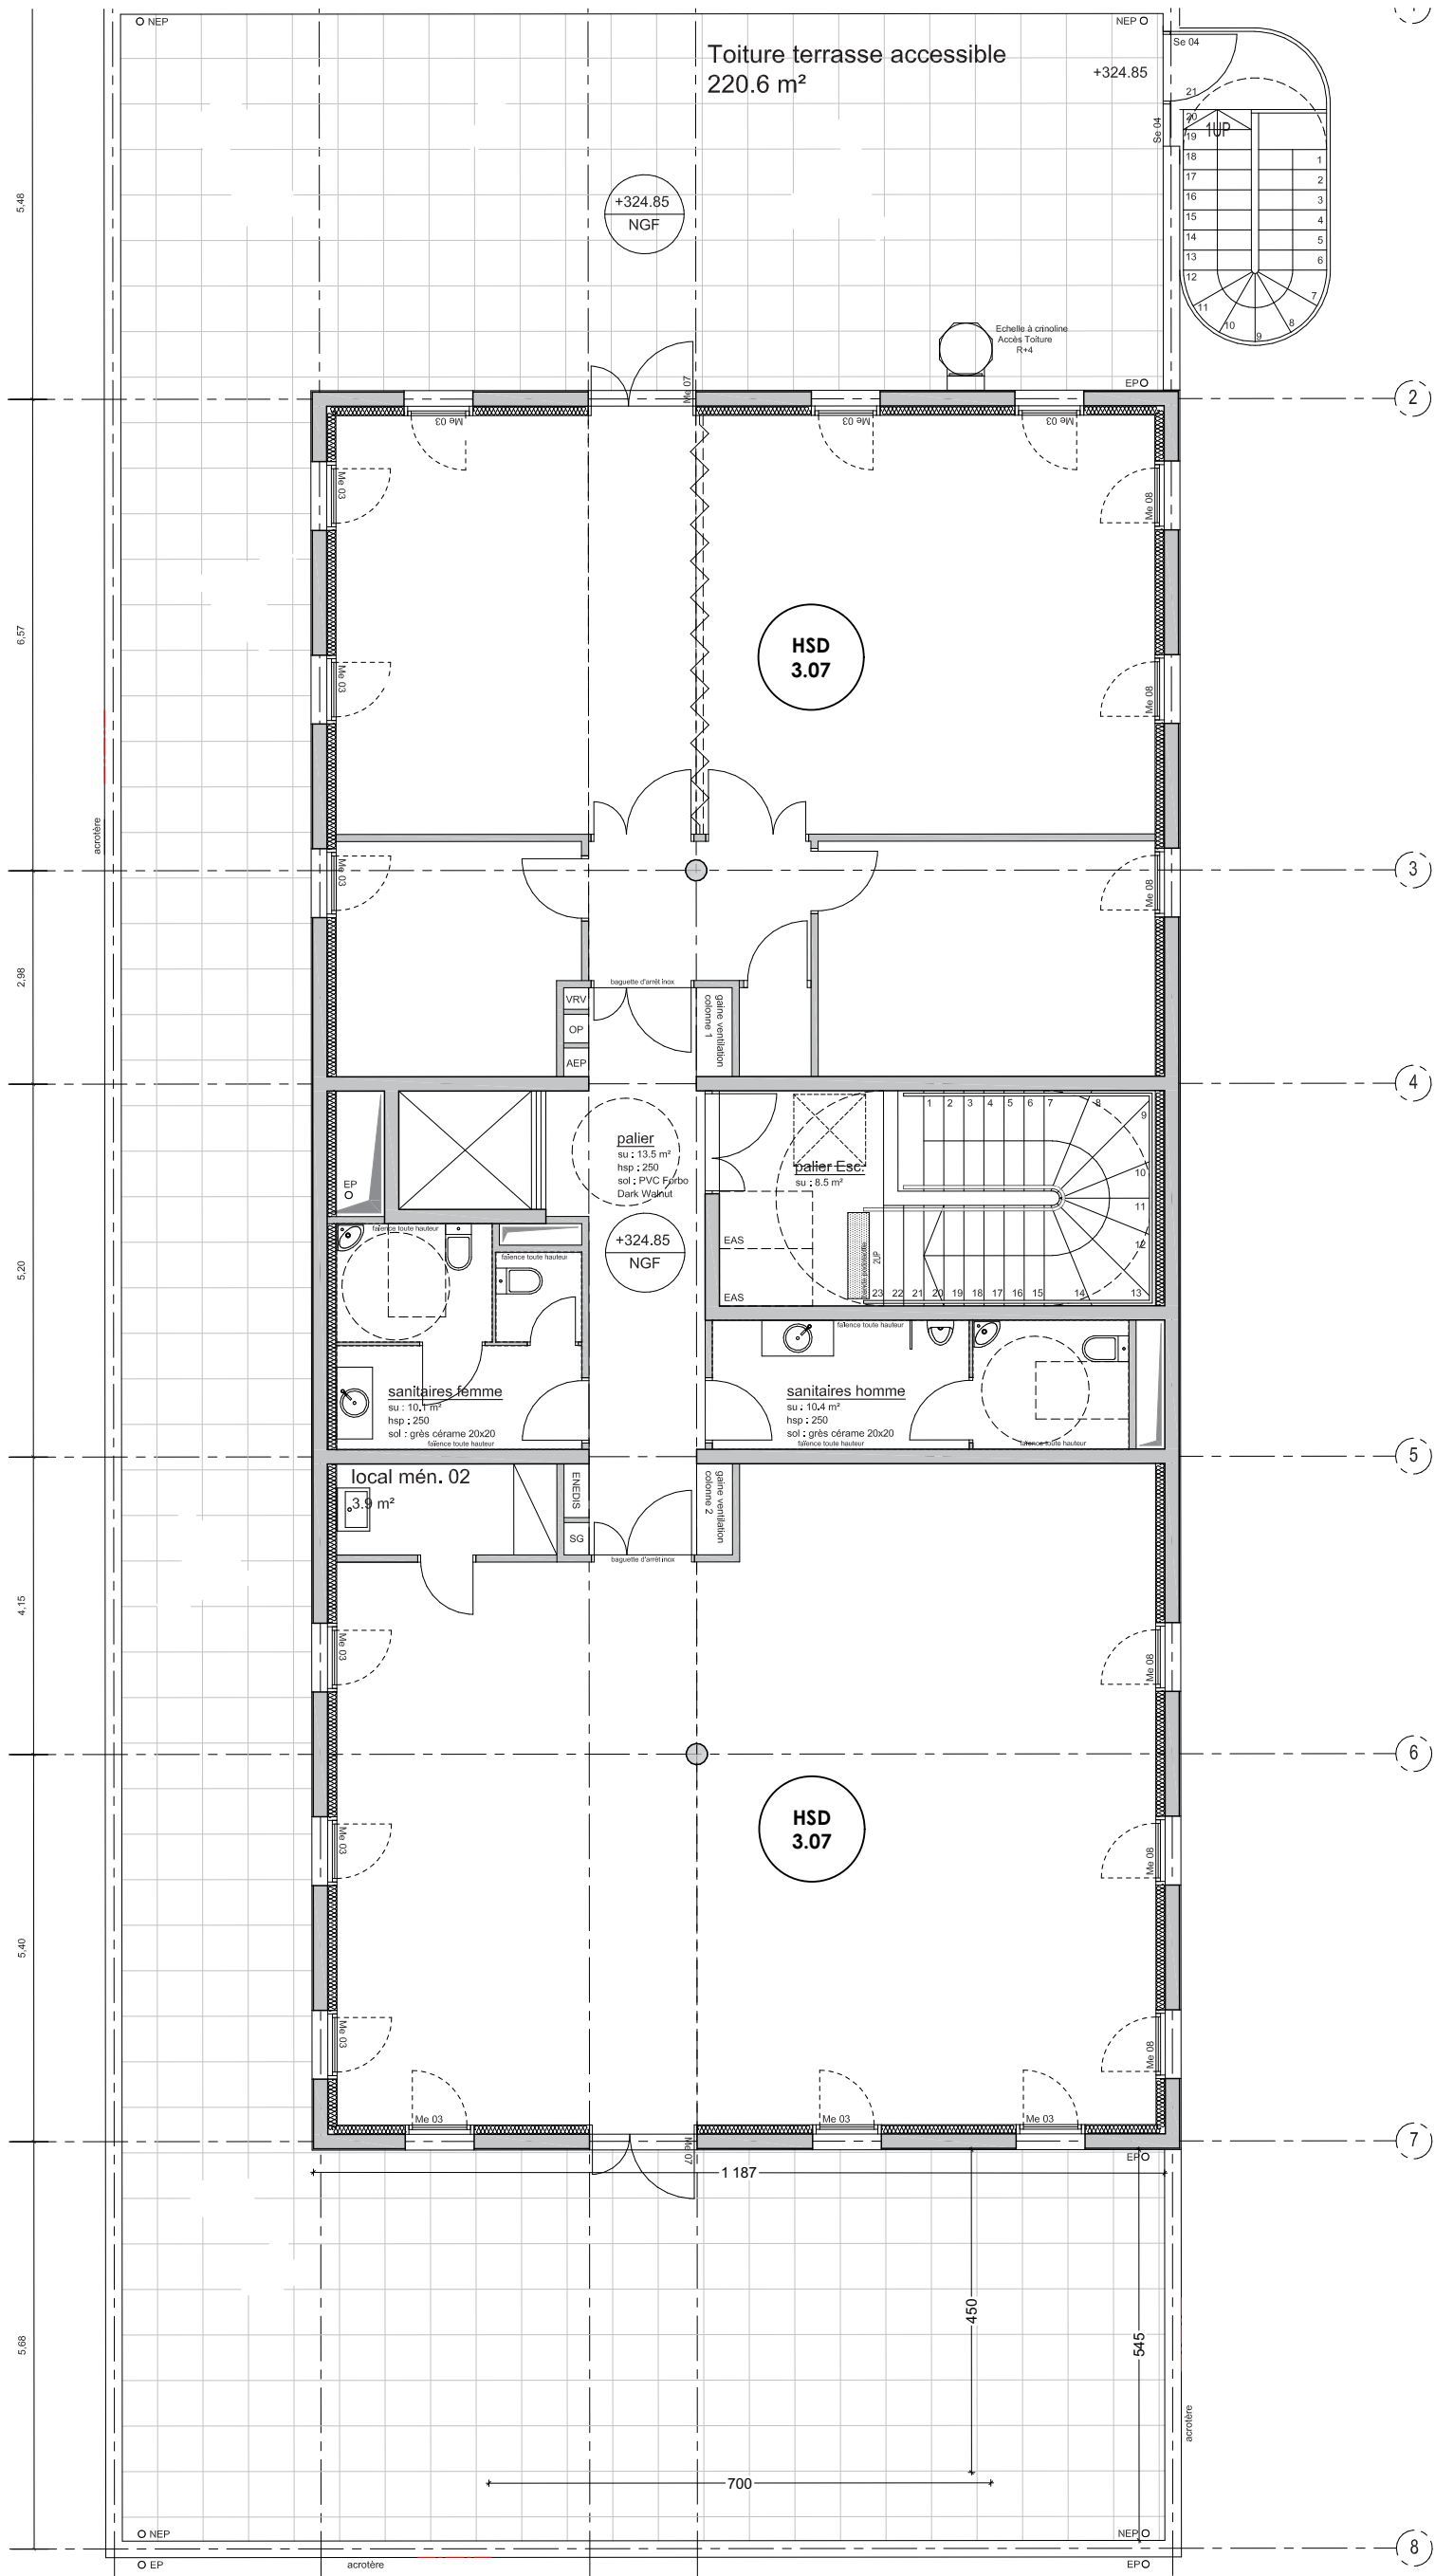

2

Date : 20/03/2026

ndice :

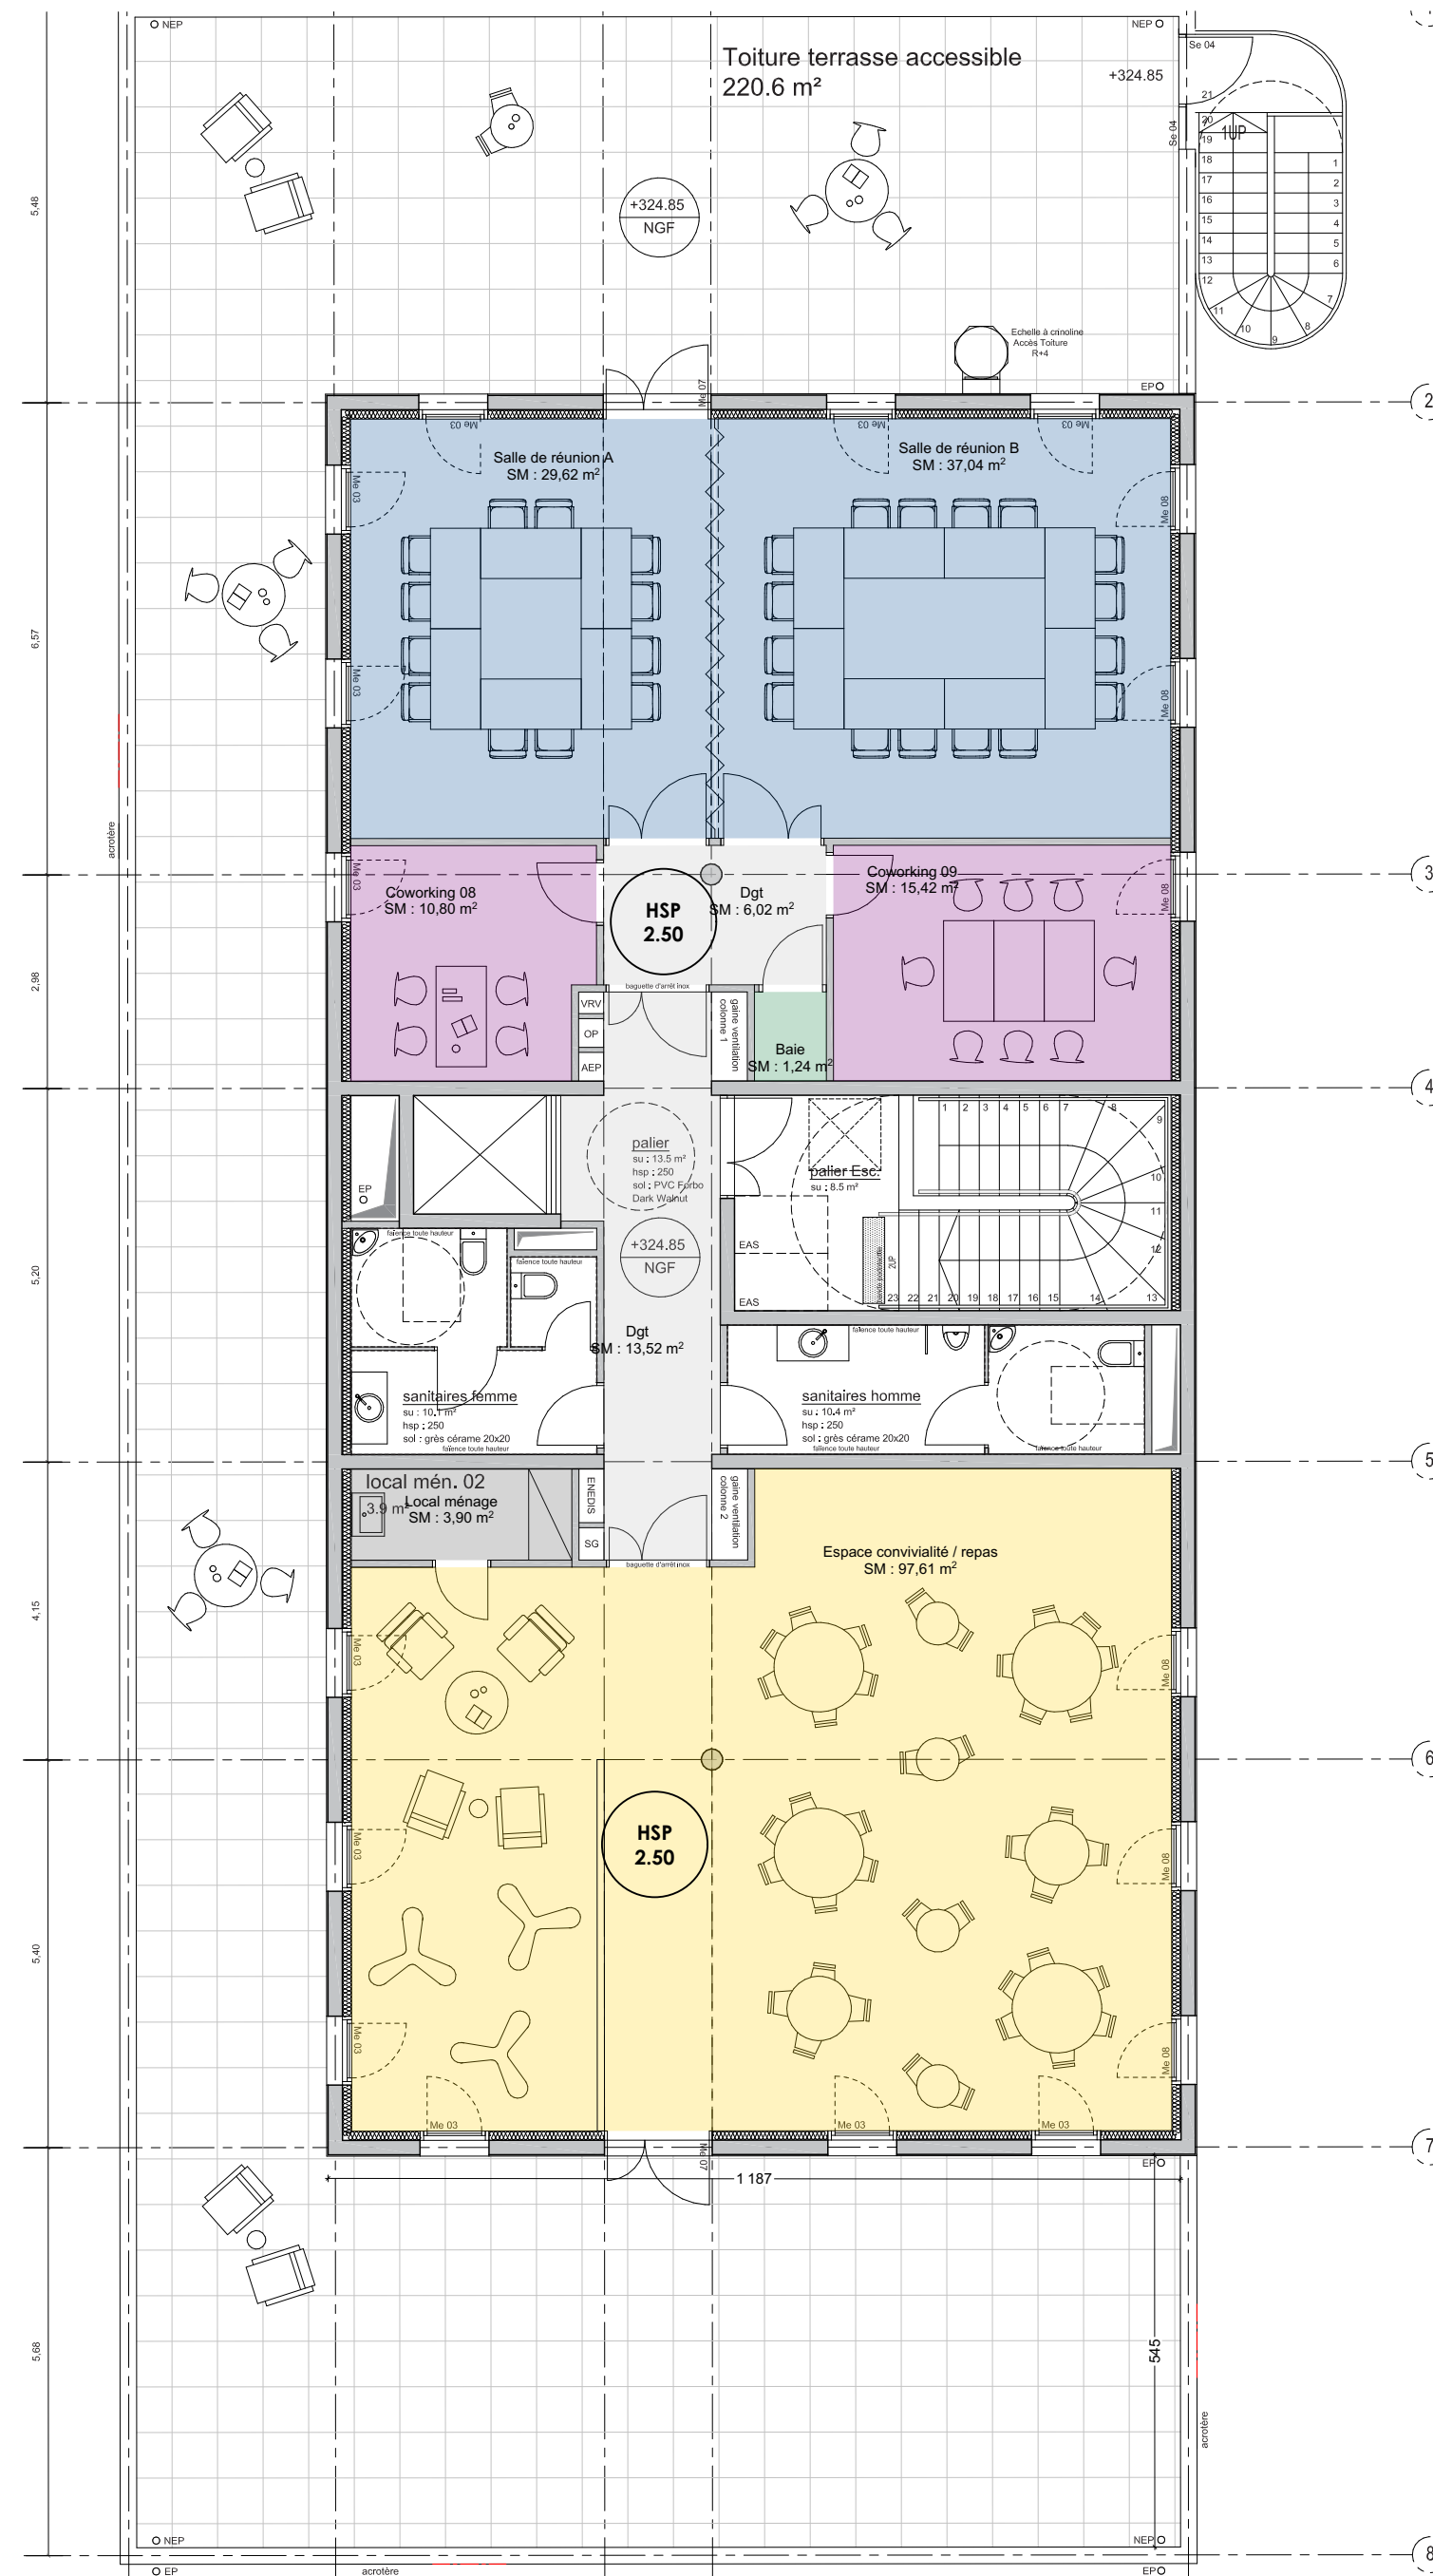

> Légende cloisons plâtrerie


- Cloison coupe-feu 1h placo *de plancher à plancher*
- Cloison placo SAA 120 *de plancher à plancher*
- Cloison placo SAA120 en partie haute du mur mobile
- Enduit plâtre et finitions poteaux béton

> Légende cloisons modulaires

- Cloison modulaire vitrée toute hauteur acoustique(45 dB)
- Barrière acoustique en plenum
- Renfort en cloison pour écrans


> Légende mur mobile (hors lot)

- Mur mobile acoustique 52 db (ht 250cm)

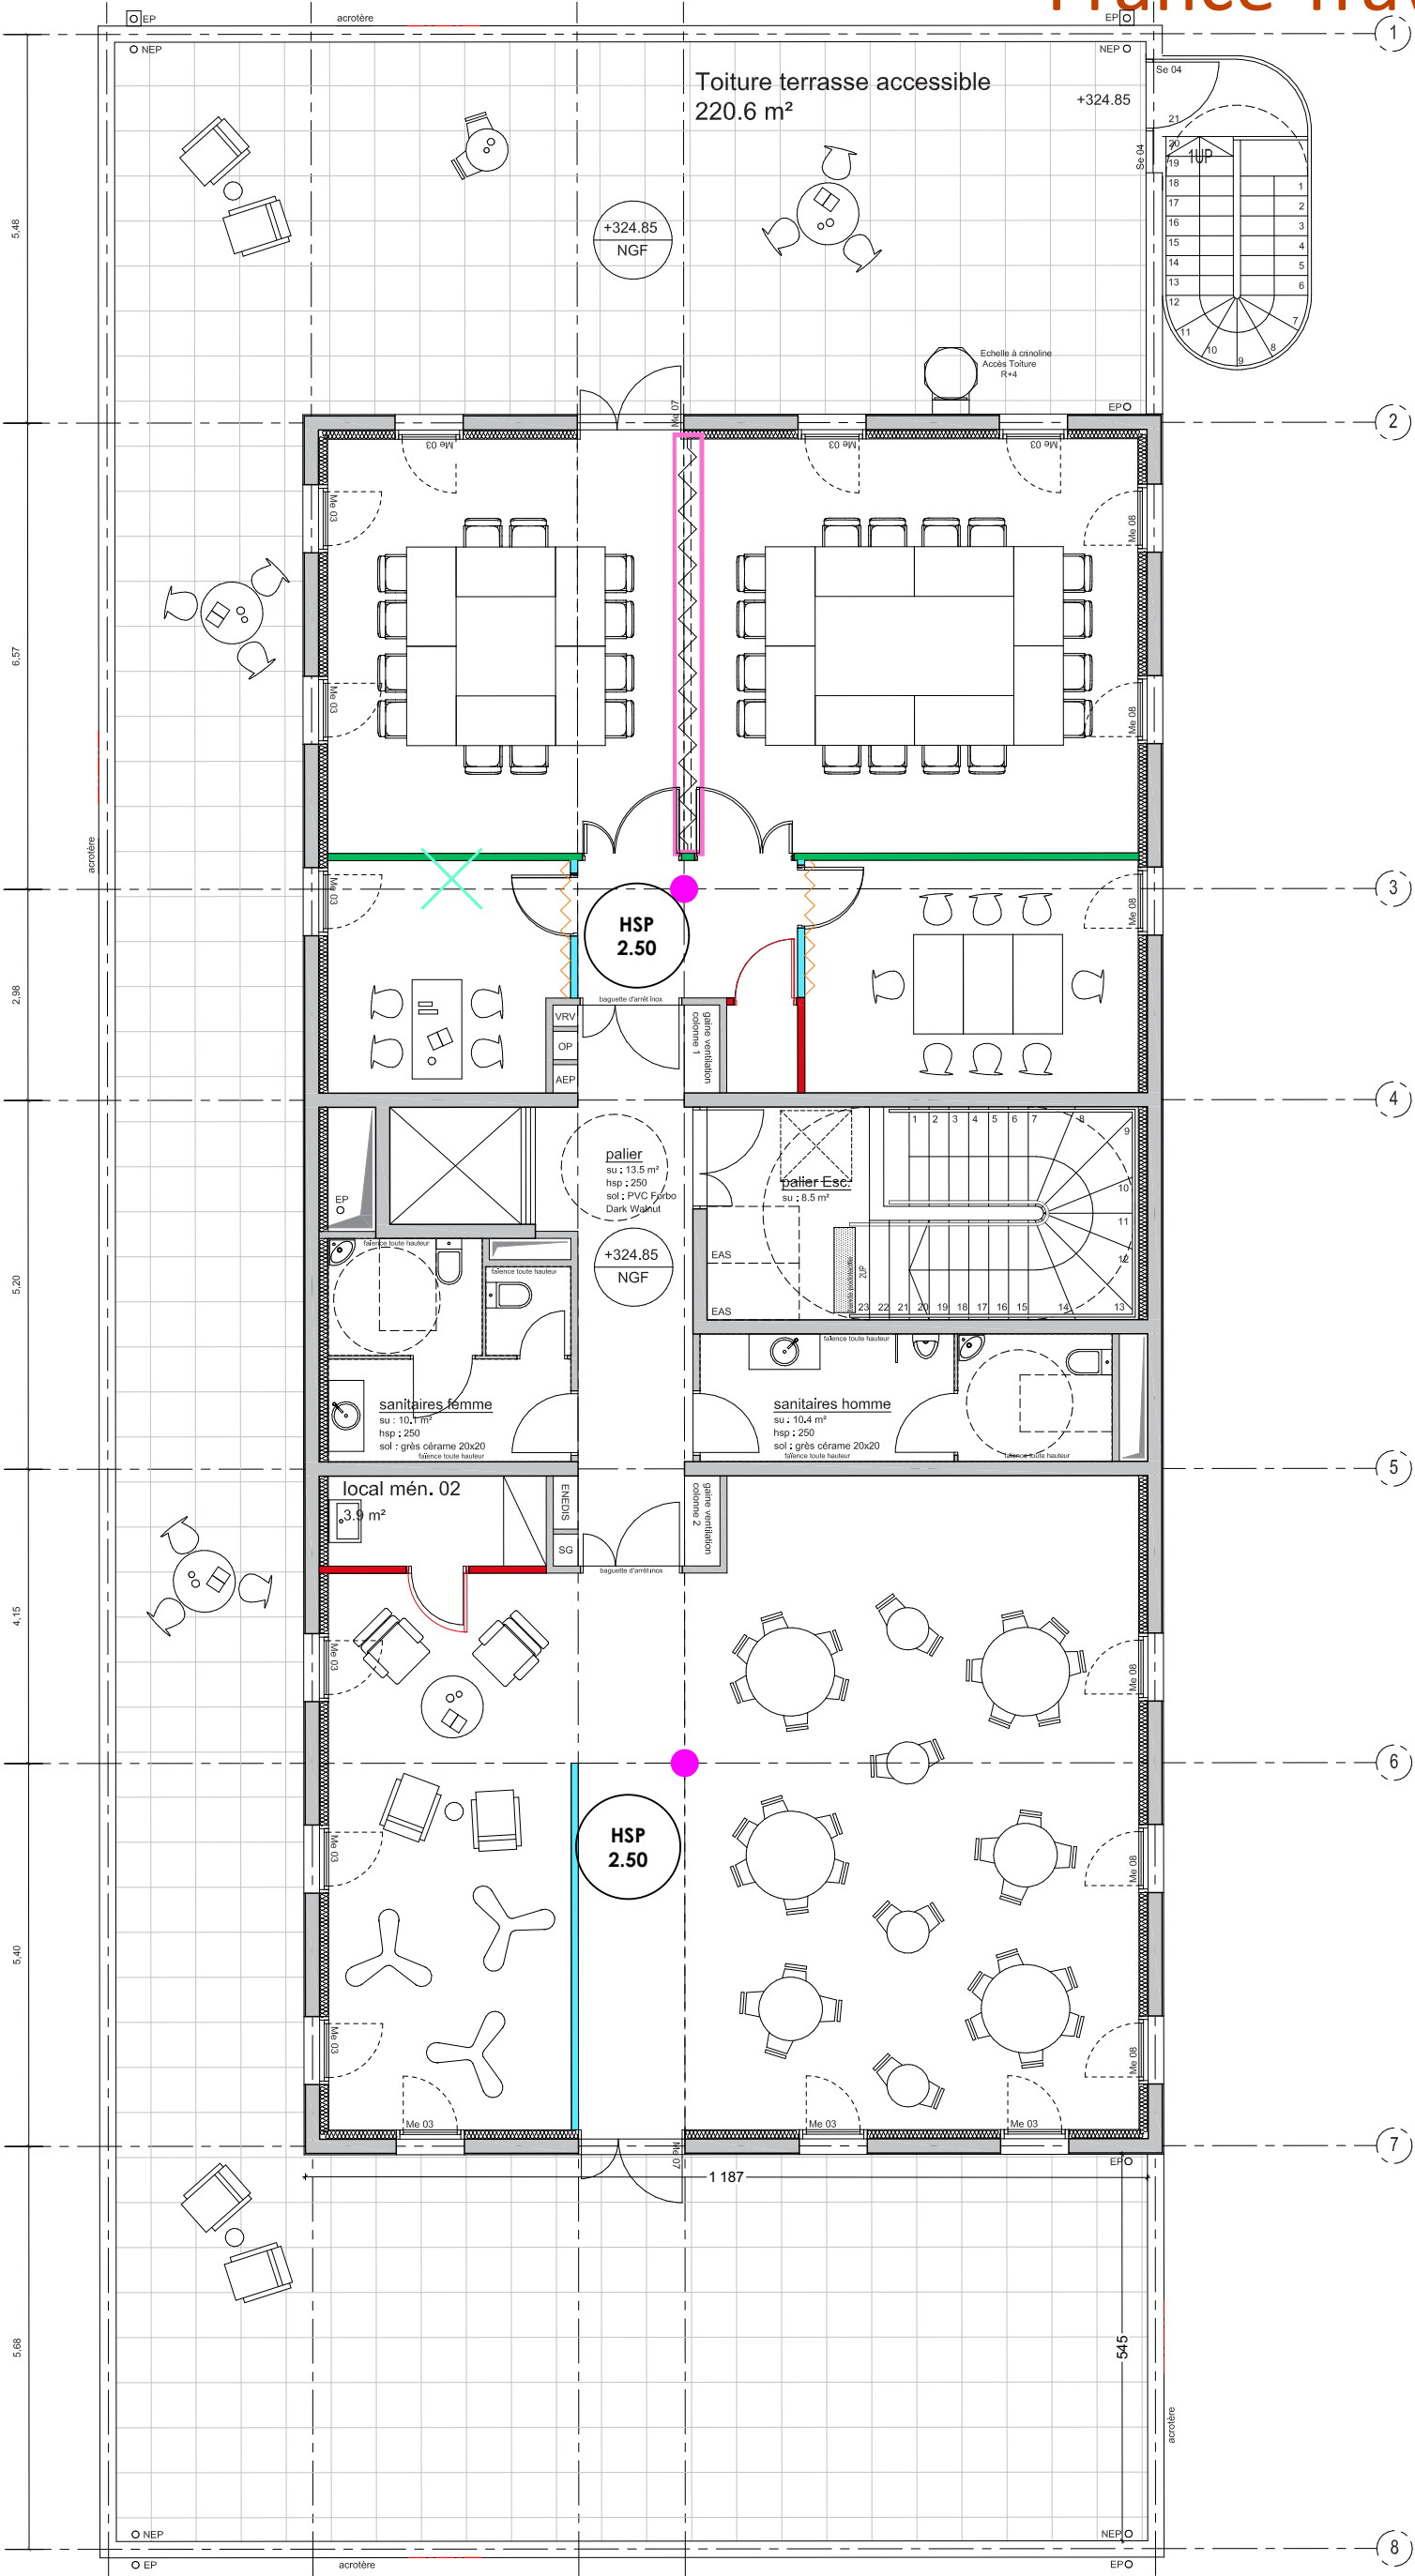


4

Date : 20/03/2026

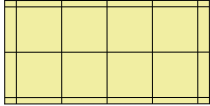

Fourniture et pose de faux-plafond 60*60*4cm
HSFP 2.50

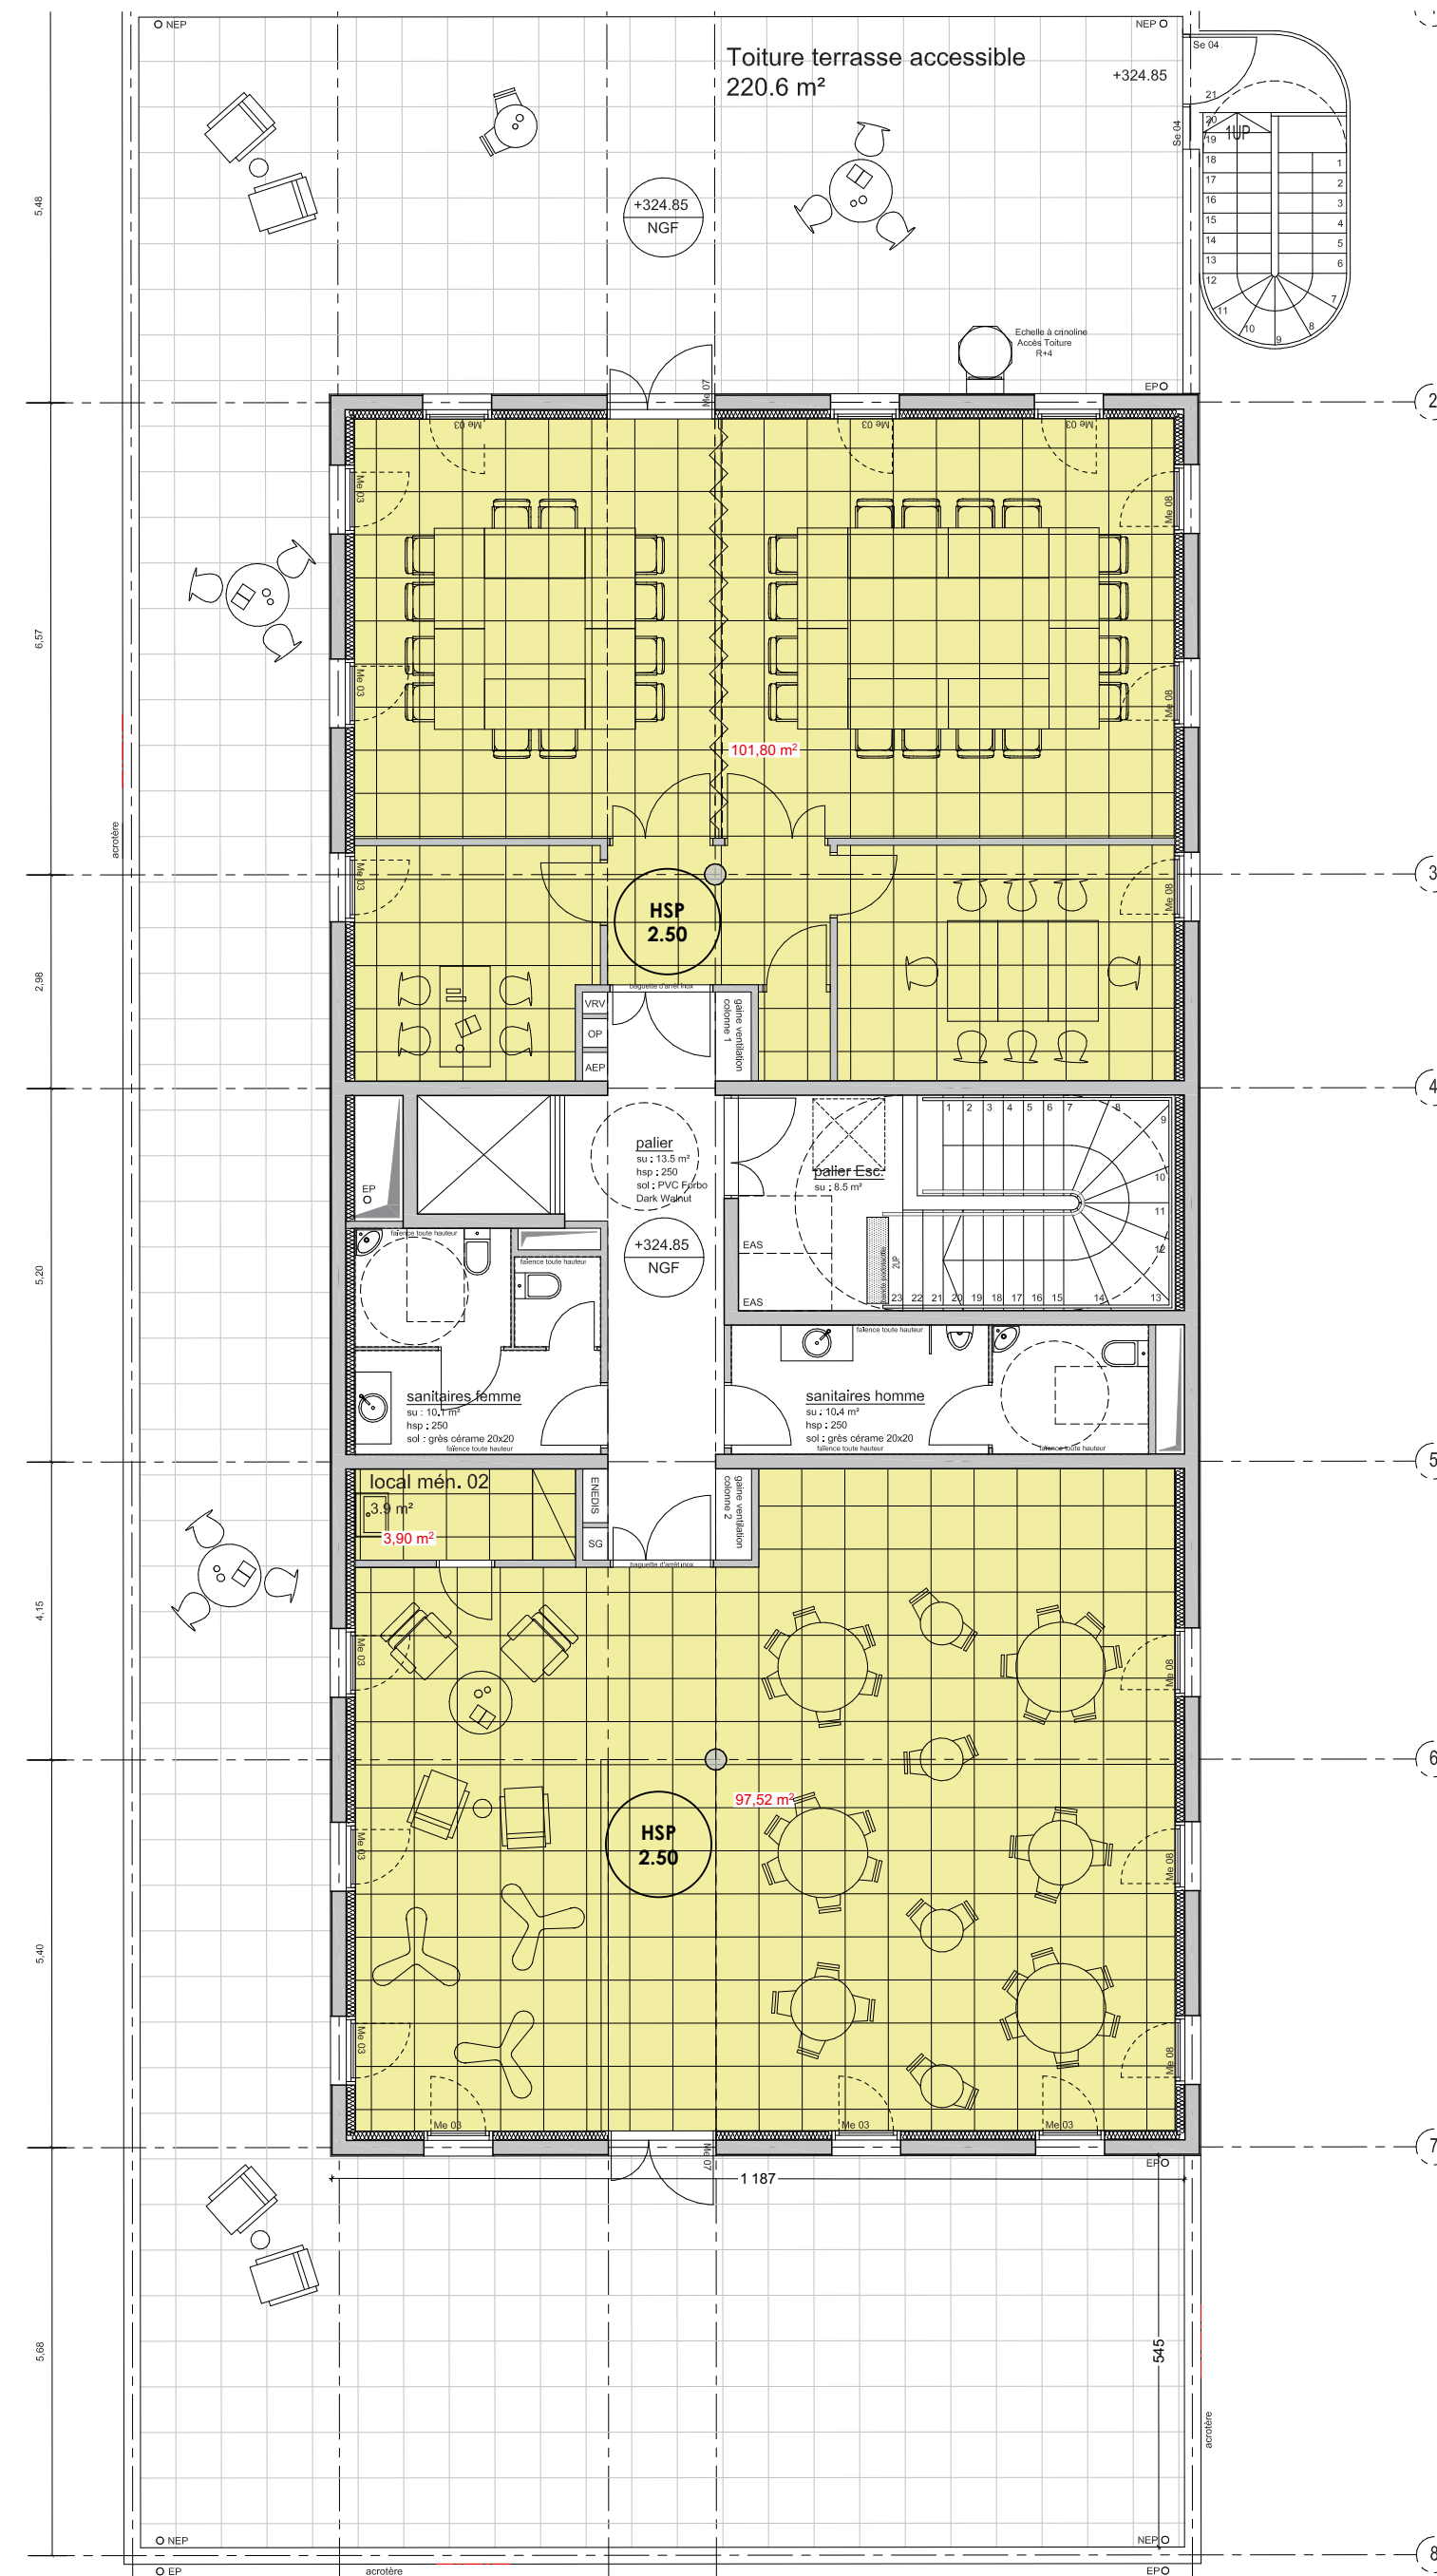

> Légende menuiserie intérieure

Plinthes bois 9cm - Fourniture + pose

Goulotte (lot électricité) - à titre indicatif

Porte simple CF - stratifiée (cloison placo)


Porte simple - stratifiée (cloison aluminium)

Porte tiercée - stratifiée (cloison placo) avec oculus

> Légende agencement - PSE

3

Cuisine aménagée

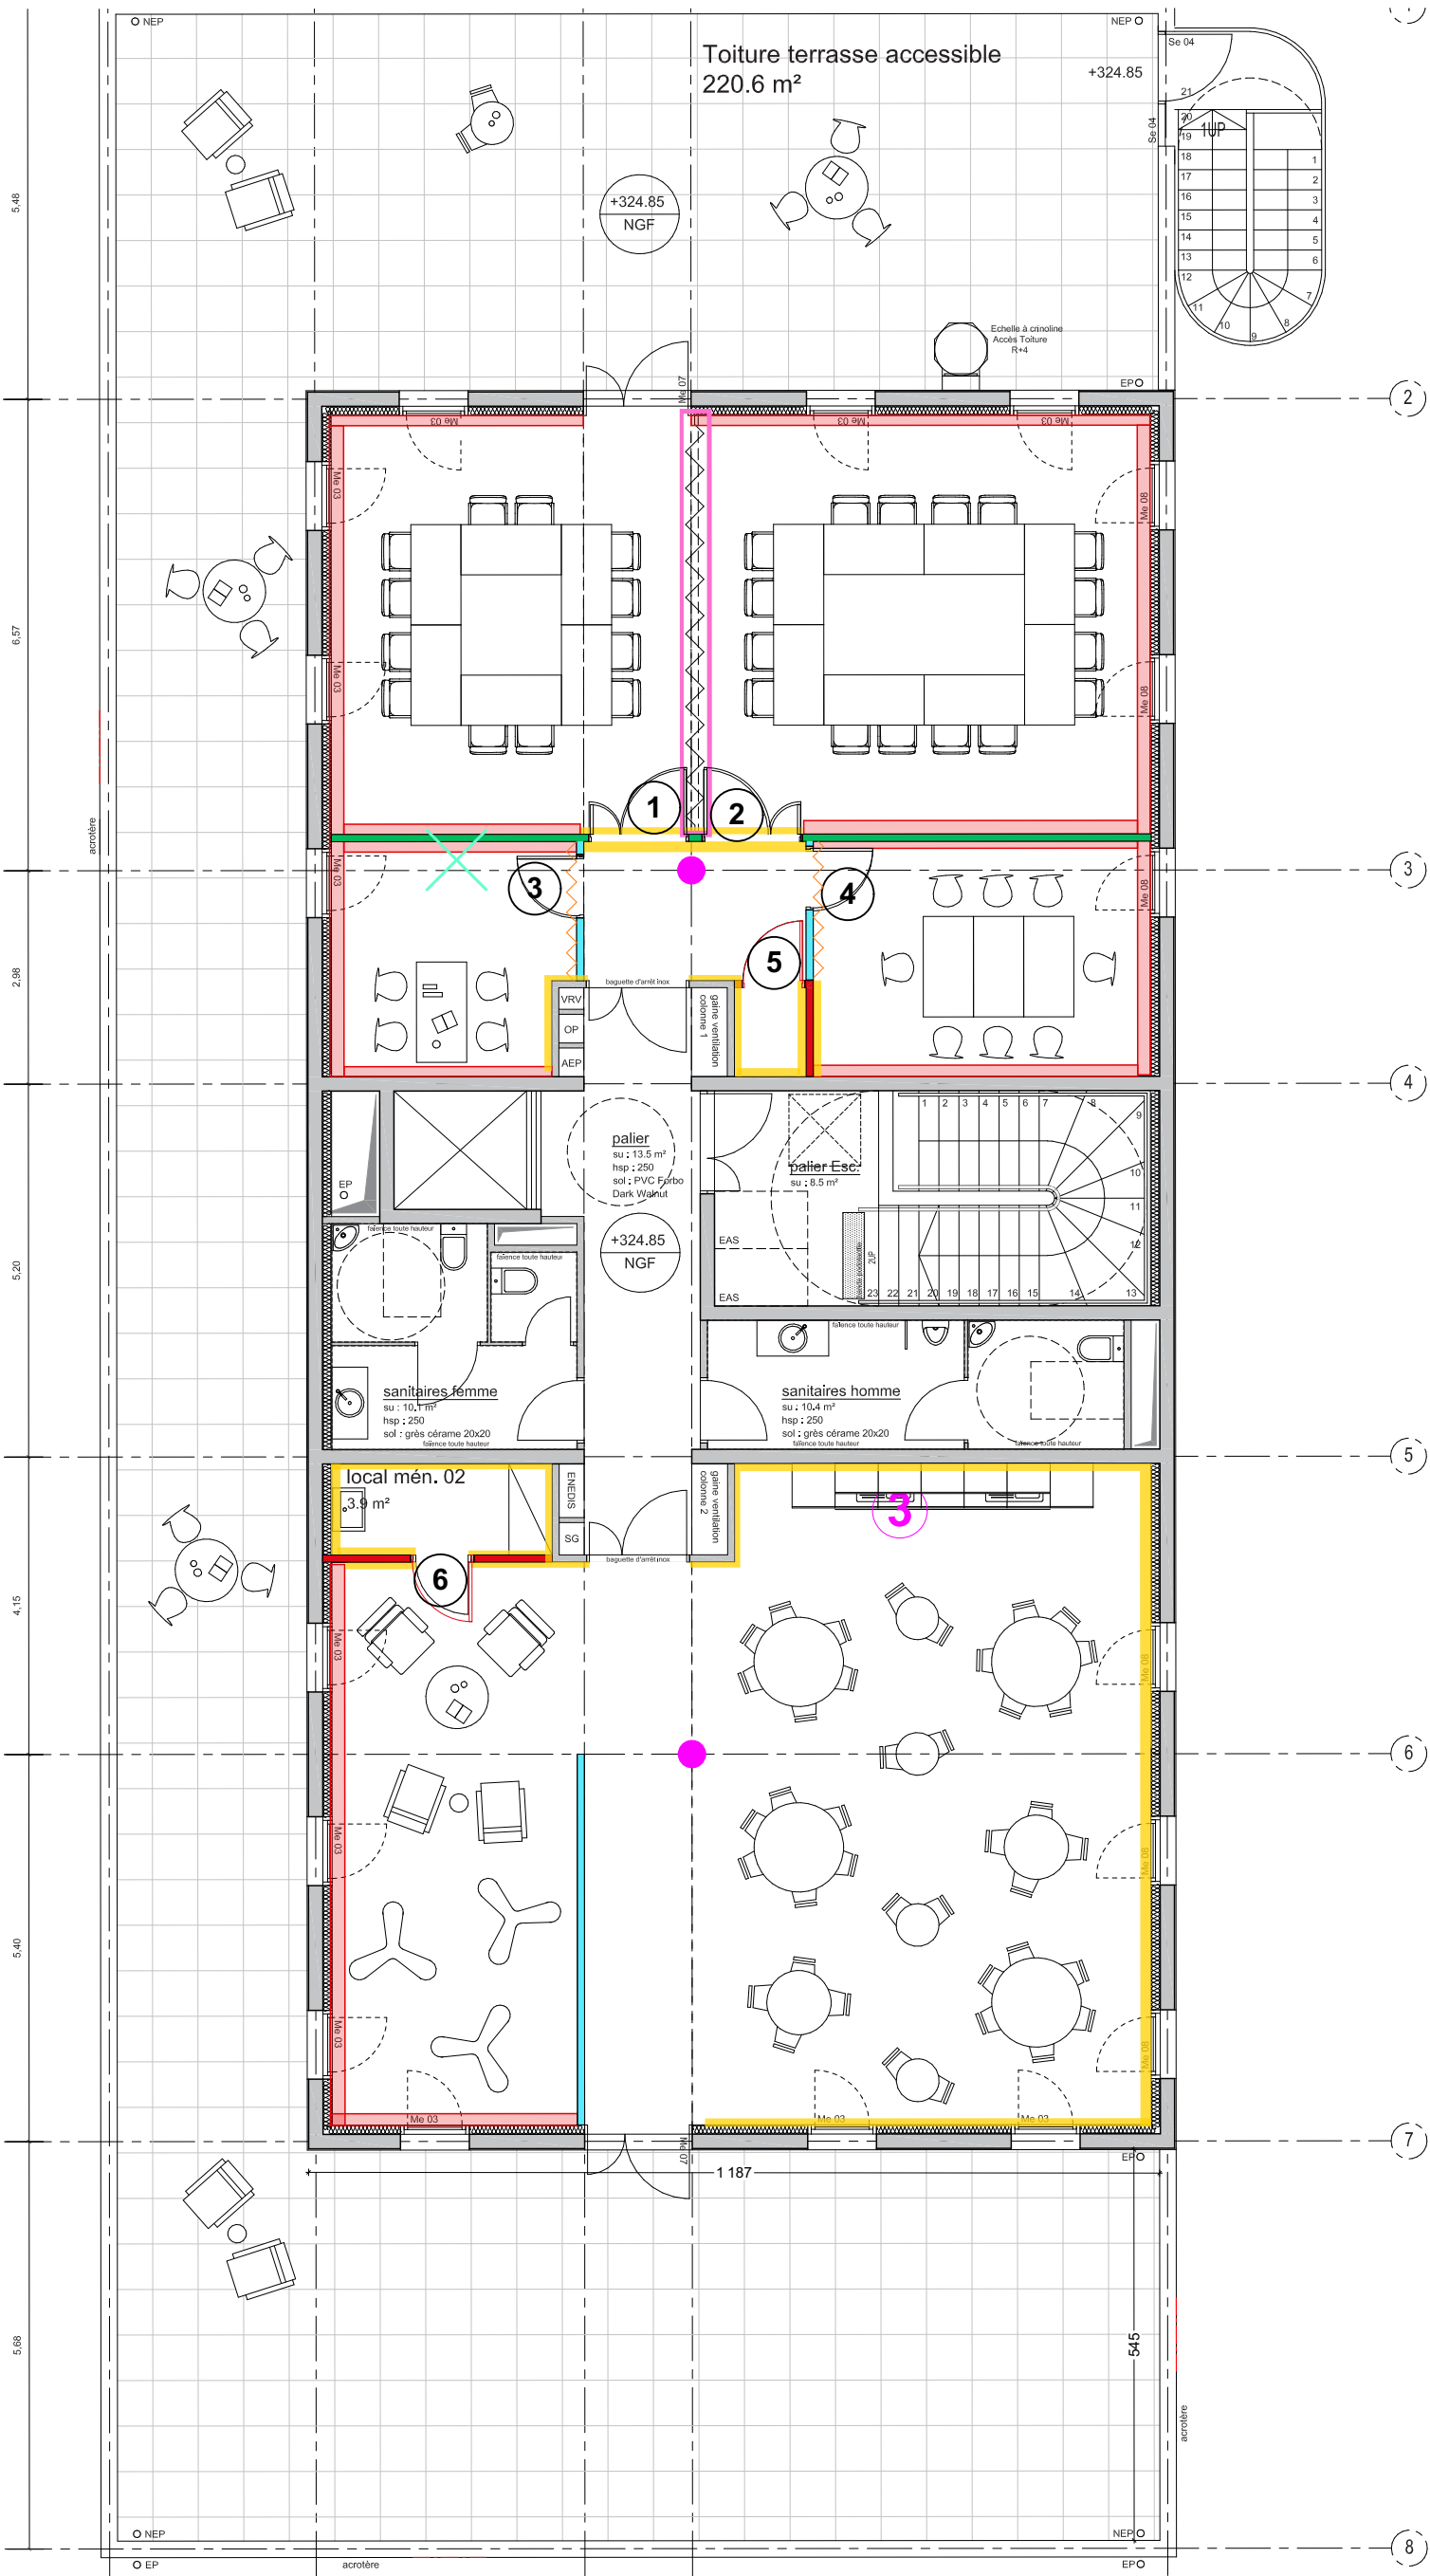

> Légende revêtement muraux


Peinture

Peinture poteaux

Vitrophanie (ht 150cm) sur vitrage toute hauteur

> Principe élévation vitrophanie*

*Motif/opacité à définir en EXE

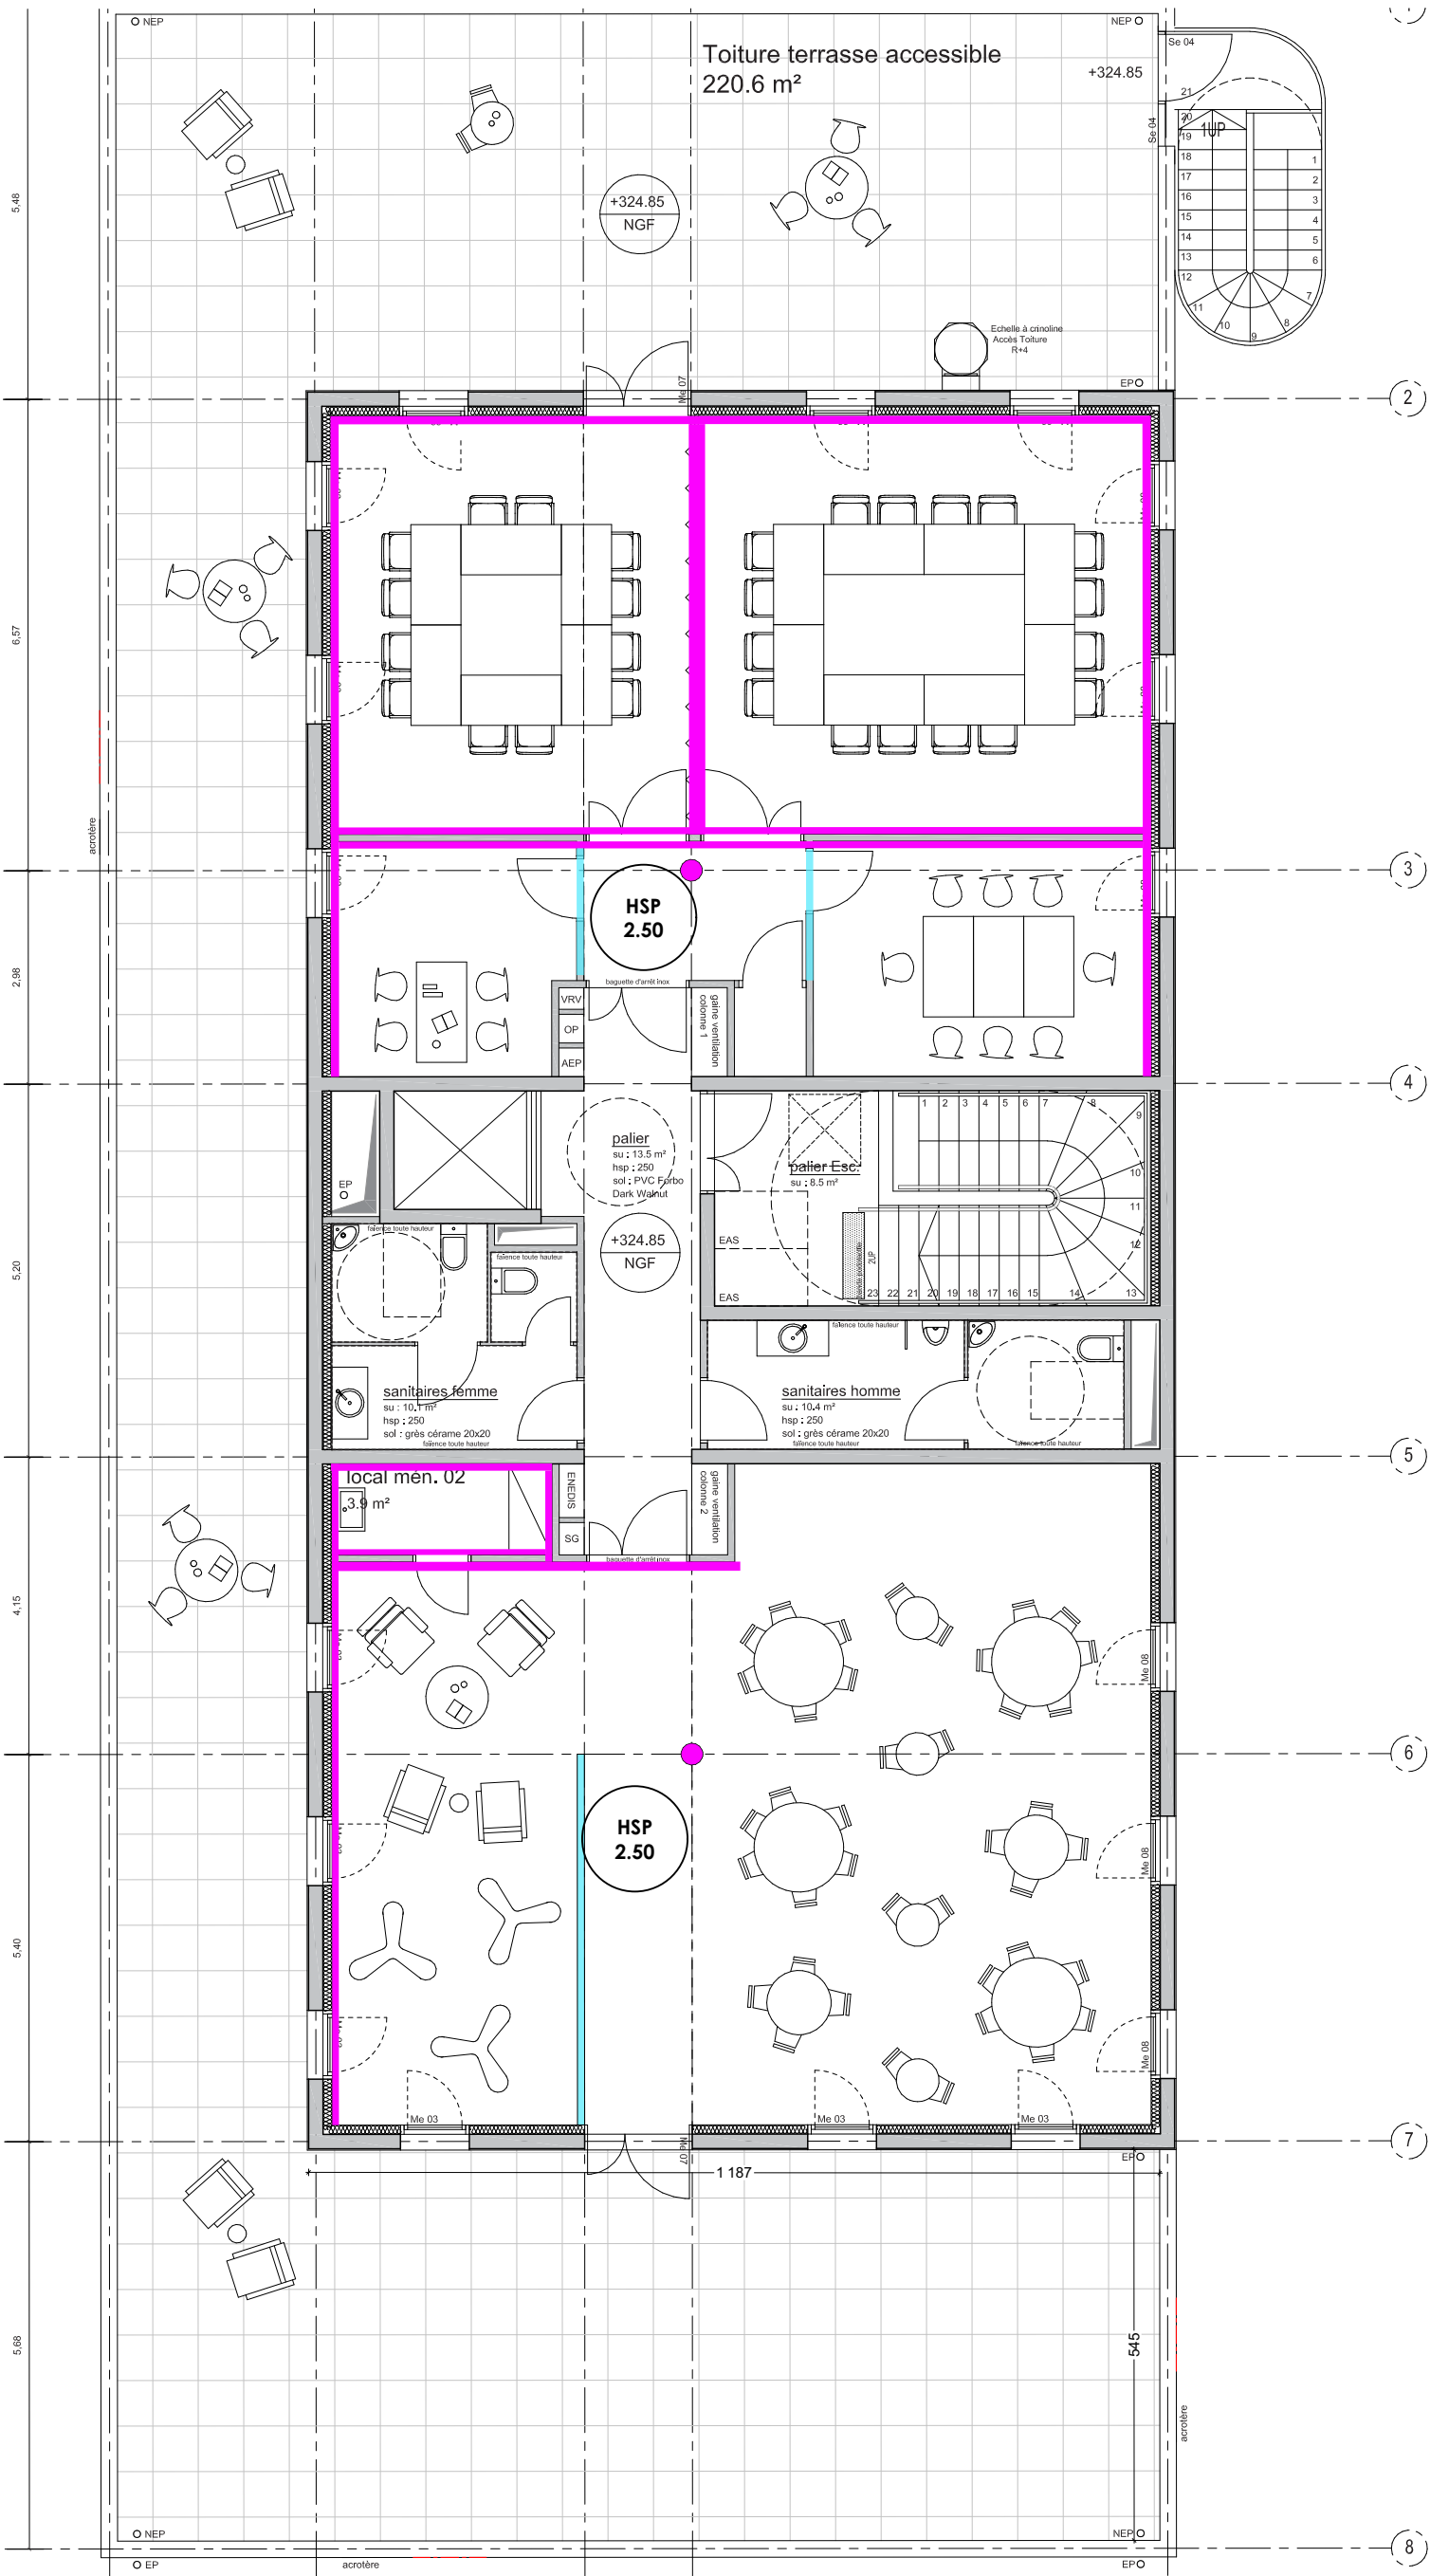

France Travail - DCE Lots architecturaux R+3
Plan revêtements de sols R+3 - 1:100^{eme}

.7

ame architecture
39 Avenue Pierre 1er de Serbie
75008 Paris
T: +33 (0)1 73 79 35 31

Date :
20/03/2026


Indice :
A

> Légende revêtement de sols

Revêtement souple en lés - Marque Forbo - Gamme (à préciser) ou équivalent

Moquette TARKETT

Profil de finition jonction moquette - sol souple - Type Schlüter-VINPRO-S ou équivalent

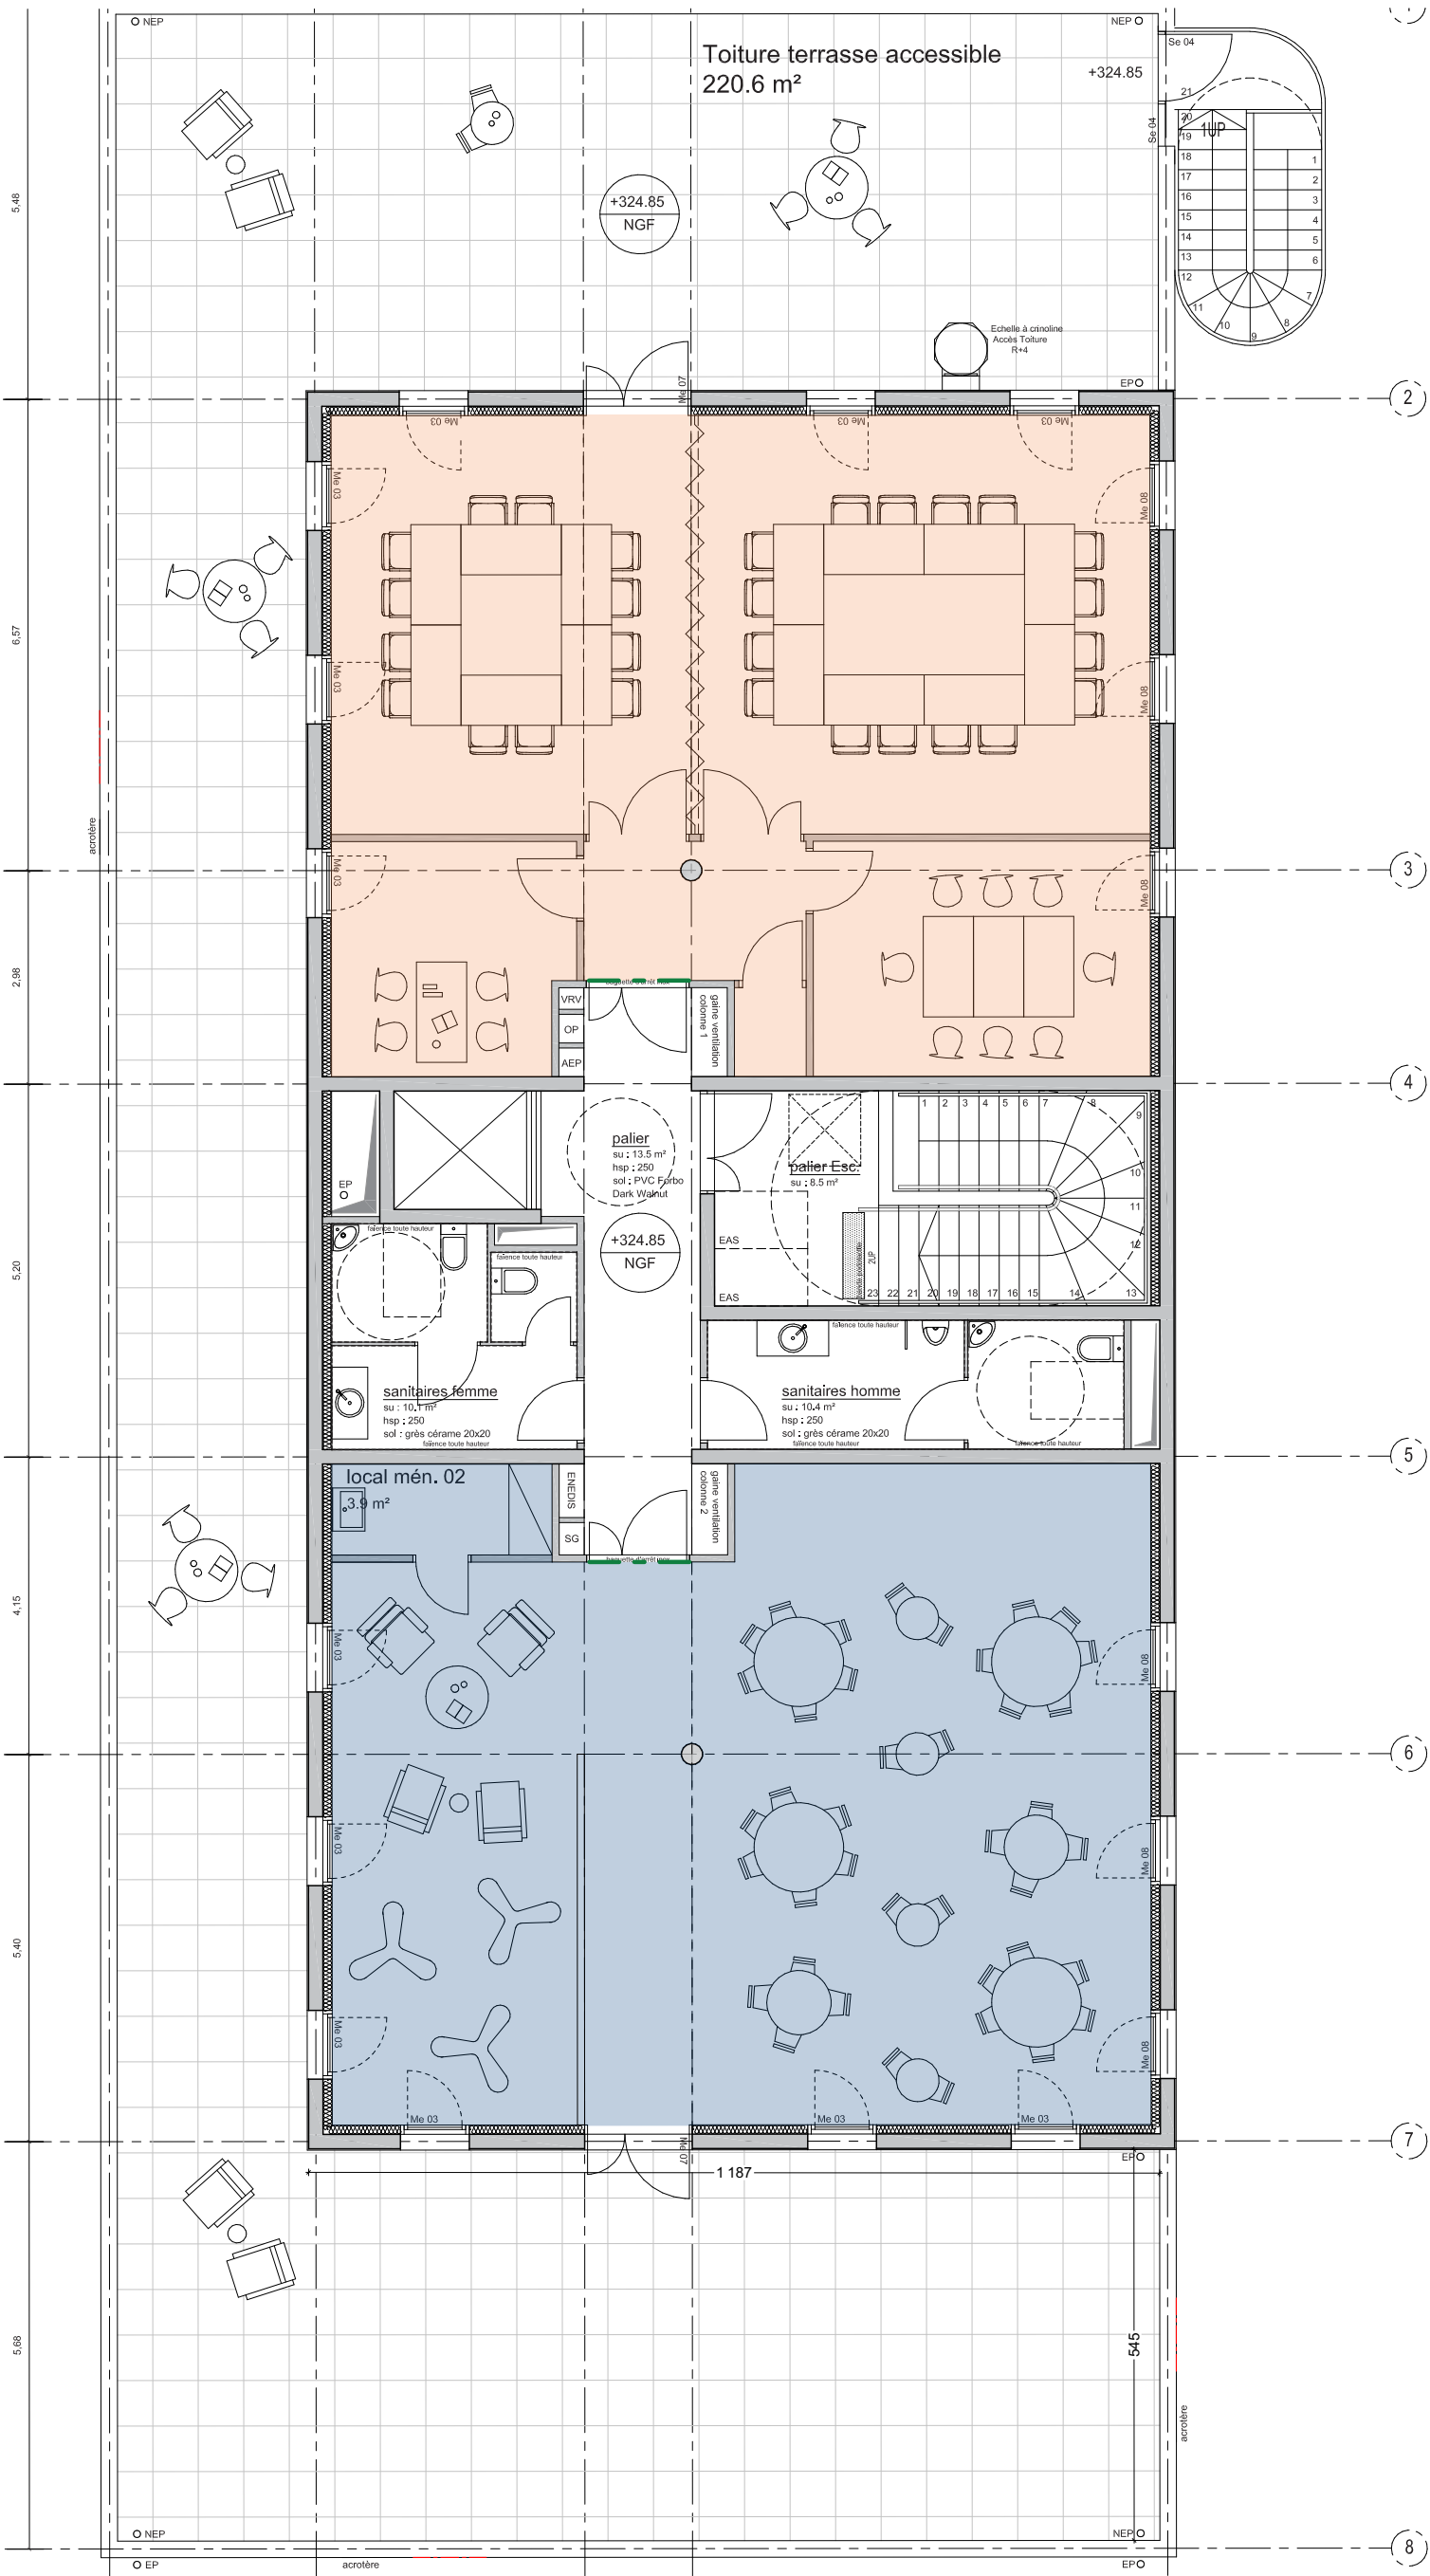

France Travail - DCE Lots architecturaux R+3

Agencement 4 - Cuisine R+3 - 1:20^{eme}

.8

