

Aménagements DRD Limoges

France Travail

82 avenue du général Leclerc 87100 Limoges

A
20/03/2026

DCE Lots techniques RDC

MAÎTRE D'OUVRAGE

France Travail
11 Rue du Puy Ponchet 87100 Limoges

Interlocuteur :
Jerôme VERHEYDEN
E: jerome.verheyden@francetravail.fr



MAÎTRE D'OEUVRE

ame architecture
39 Avenue Pierre 1er de Serbie
75008 Paris
www.ame-architecture.com

Contact projet:
Cynthia SOLER
E: c.soler@ameameame.fr

Siret : 479 077 737 00068
Affiliation Ordre des Architectes: régional 2319 / national S06262

Dessiné par
CSO

1


Date : 20/03/2026

Indice :

A



France Travail - DCE Lots techniques RDC
Plan existant RDC - 1:100^{eme}

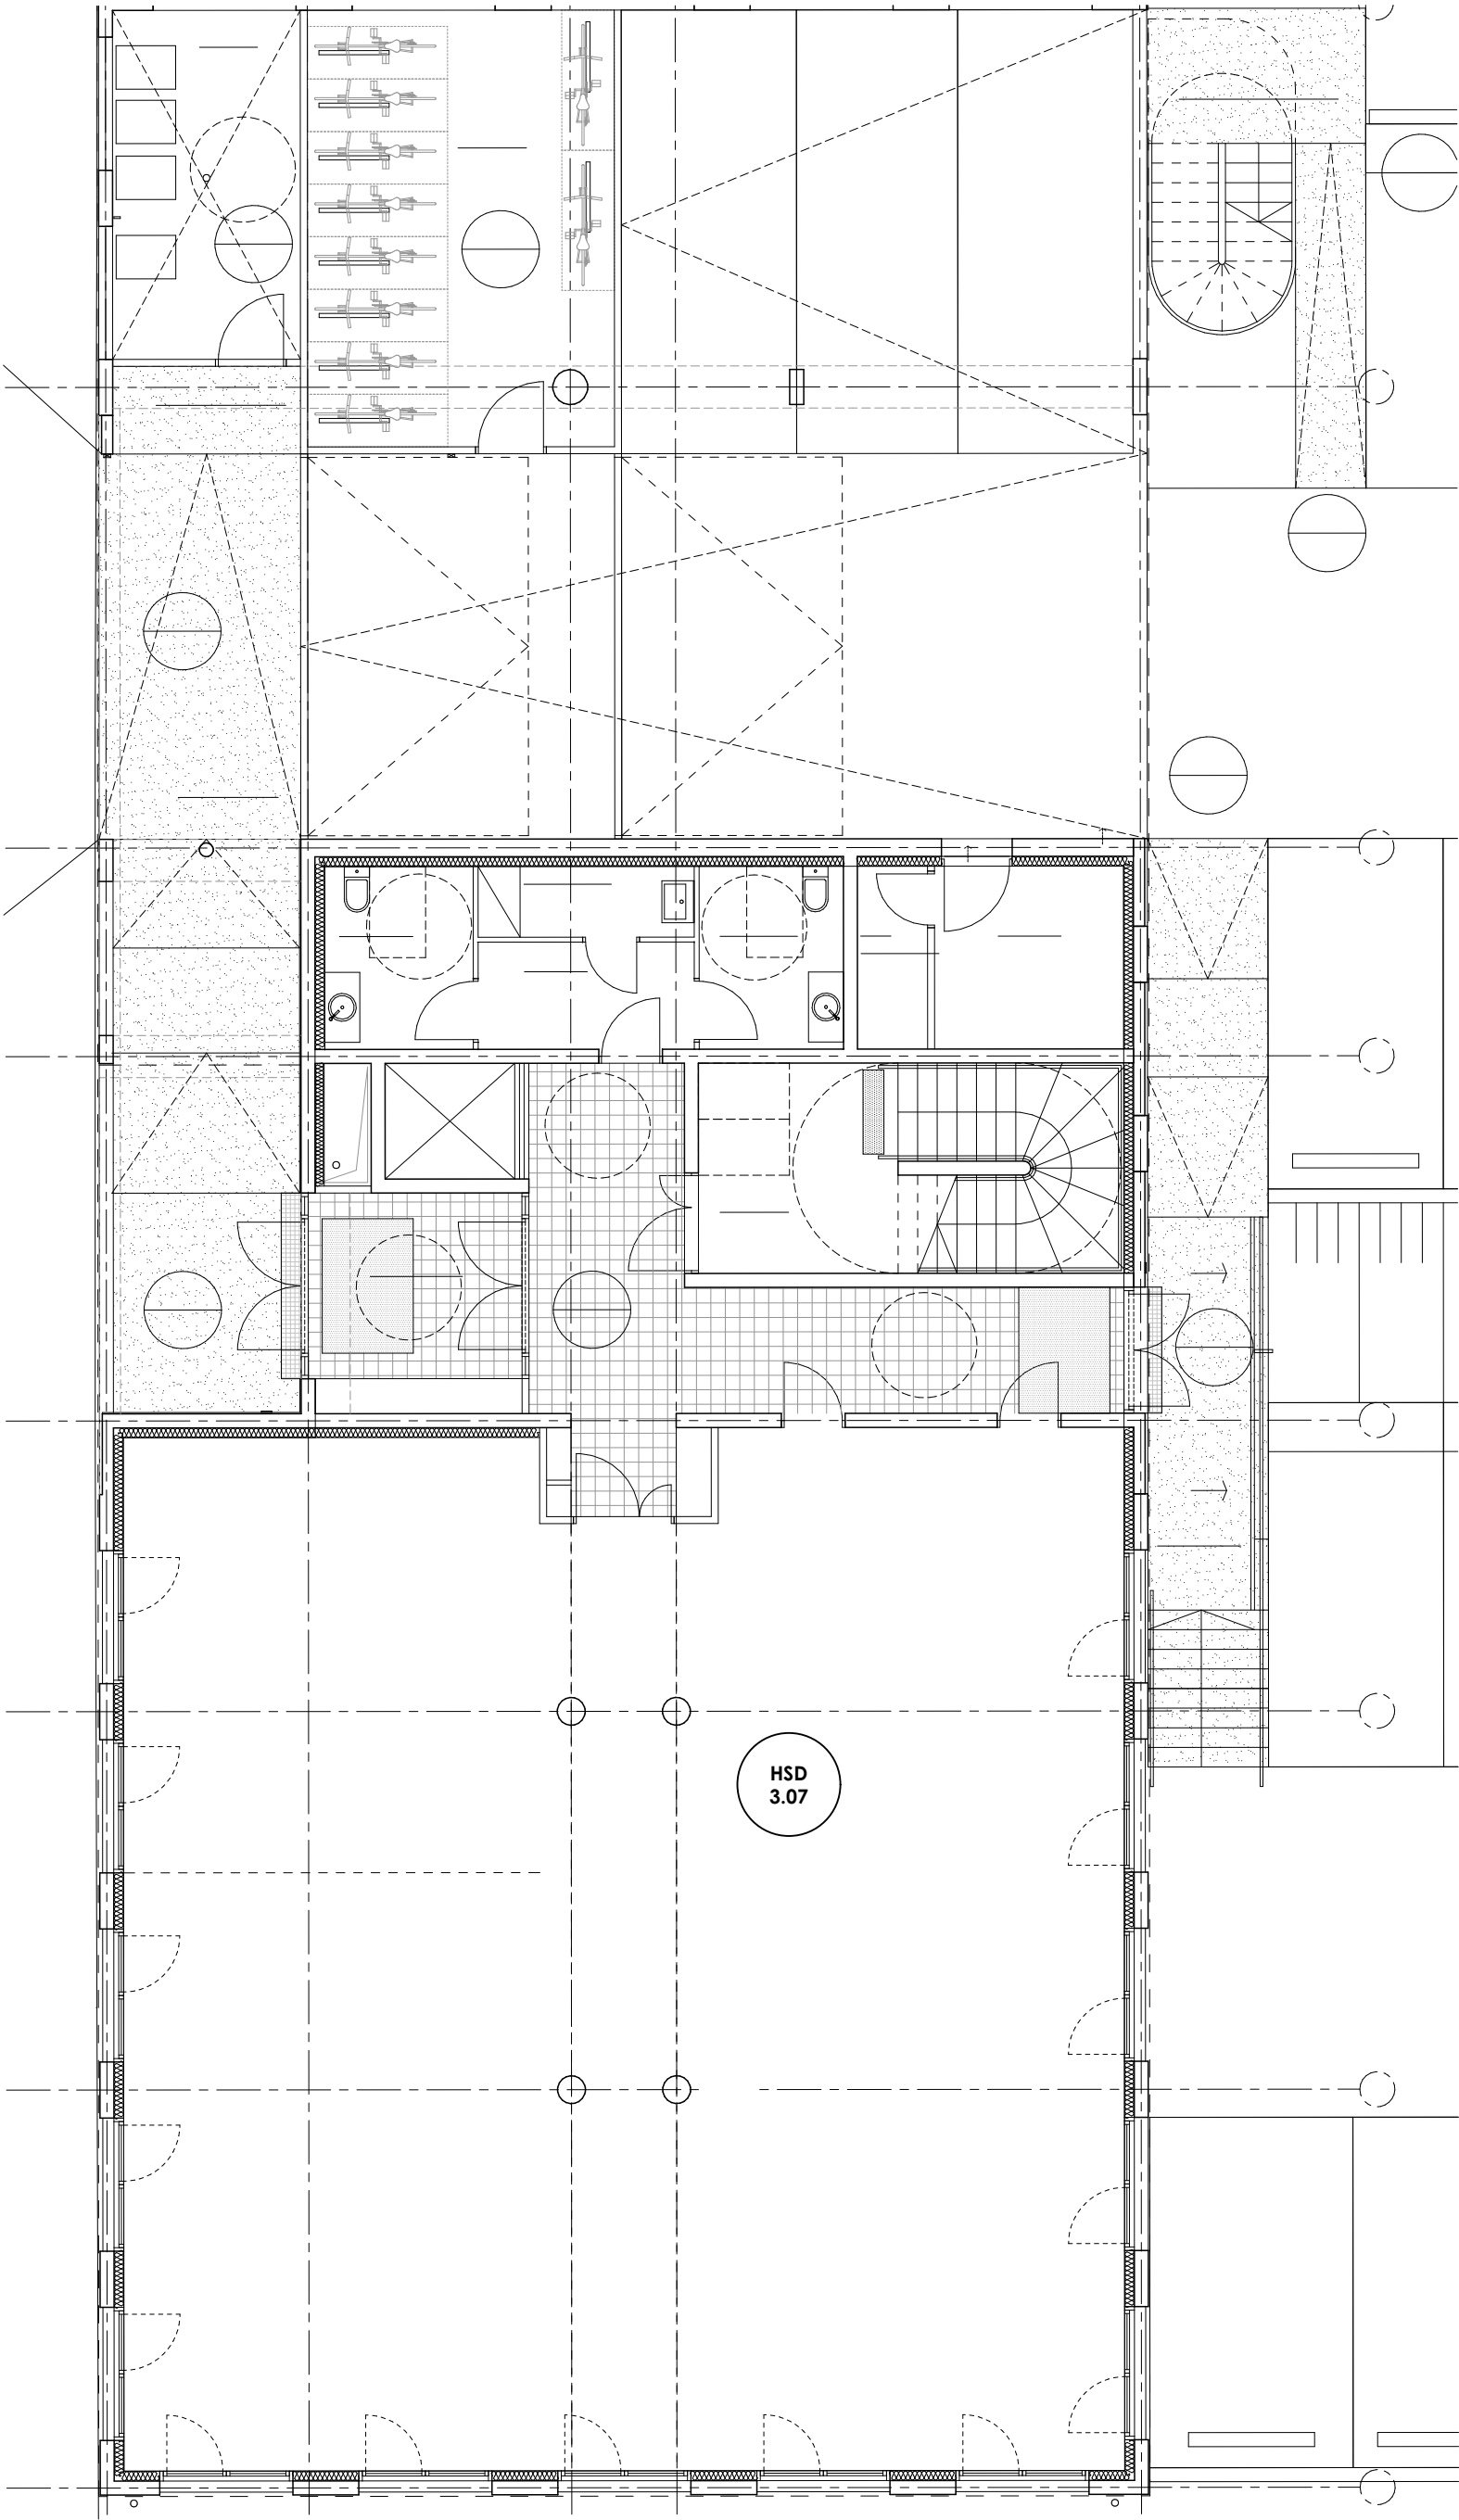


.2


ame architecture
39 Avenue Pierre 1er de Serbie
75008 Paris
T: +33 (0)1 73 79 35 31

Date :
20/03/2026

Indice :
A

- Dégagement
- Locaux rangements / techniques
- Accueil
- Salle de réunion / formation
- Vestiaires
- Bureaux individuels / bureaux silence

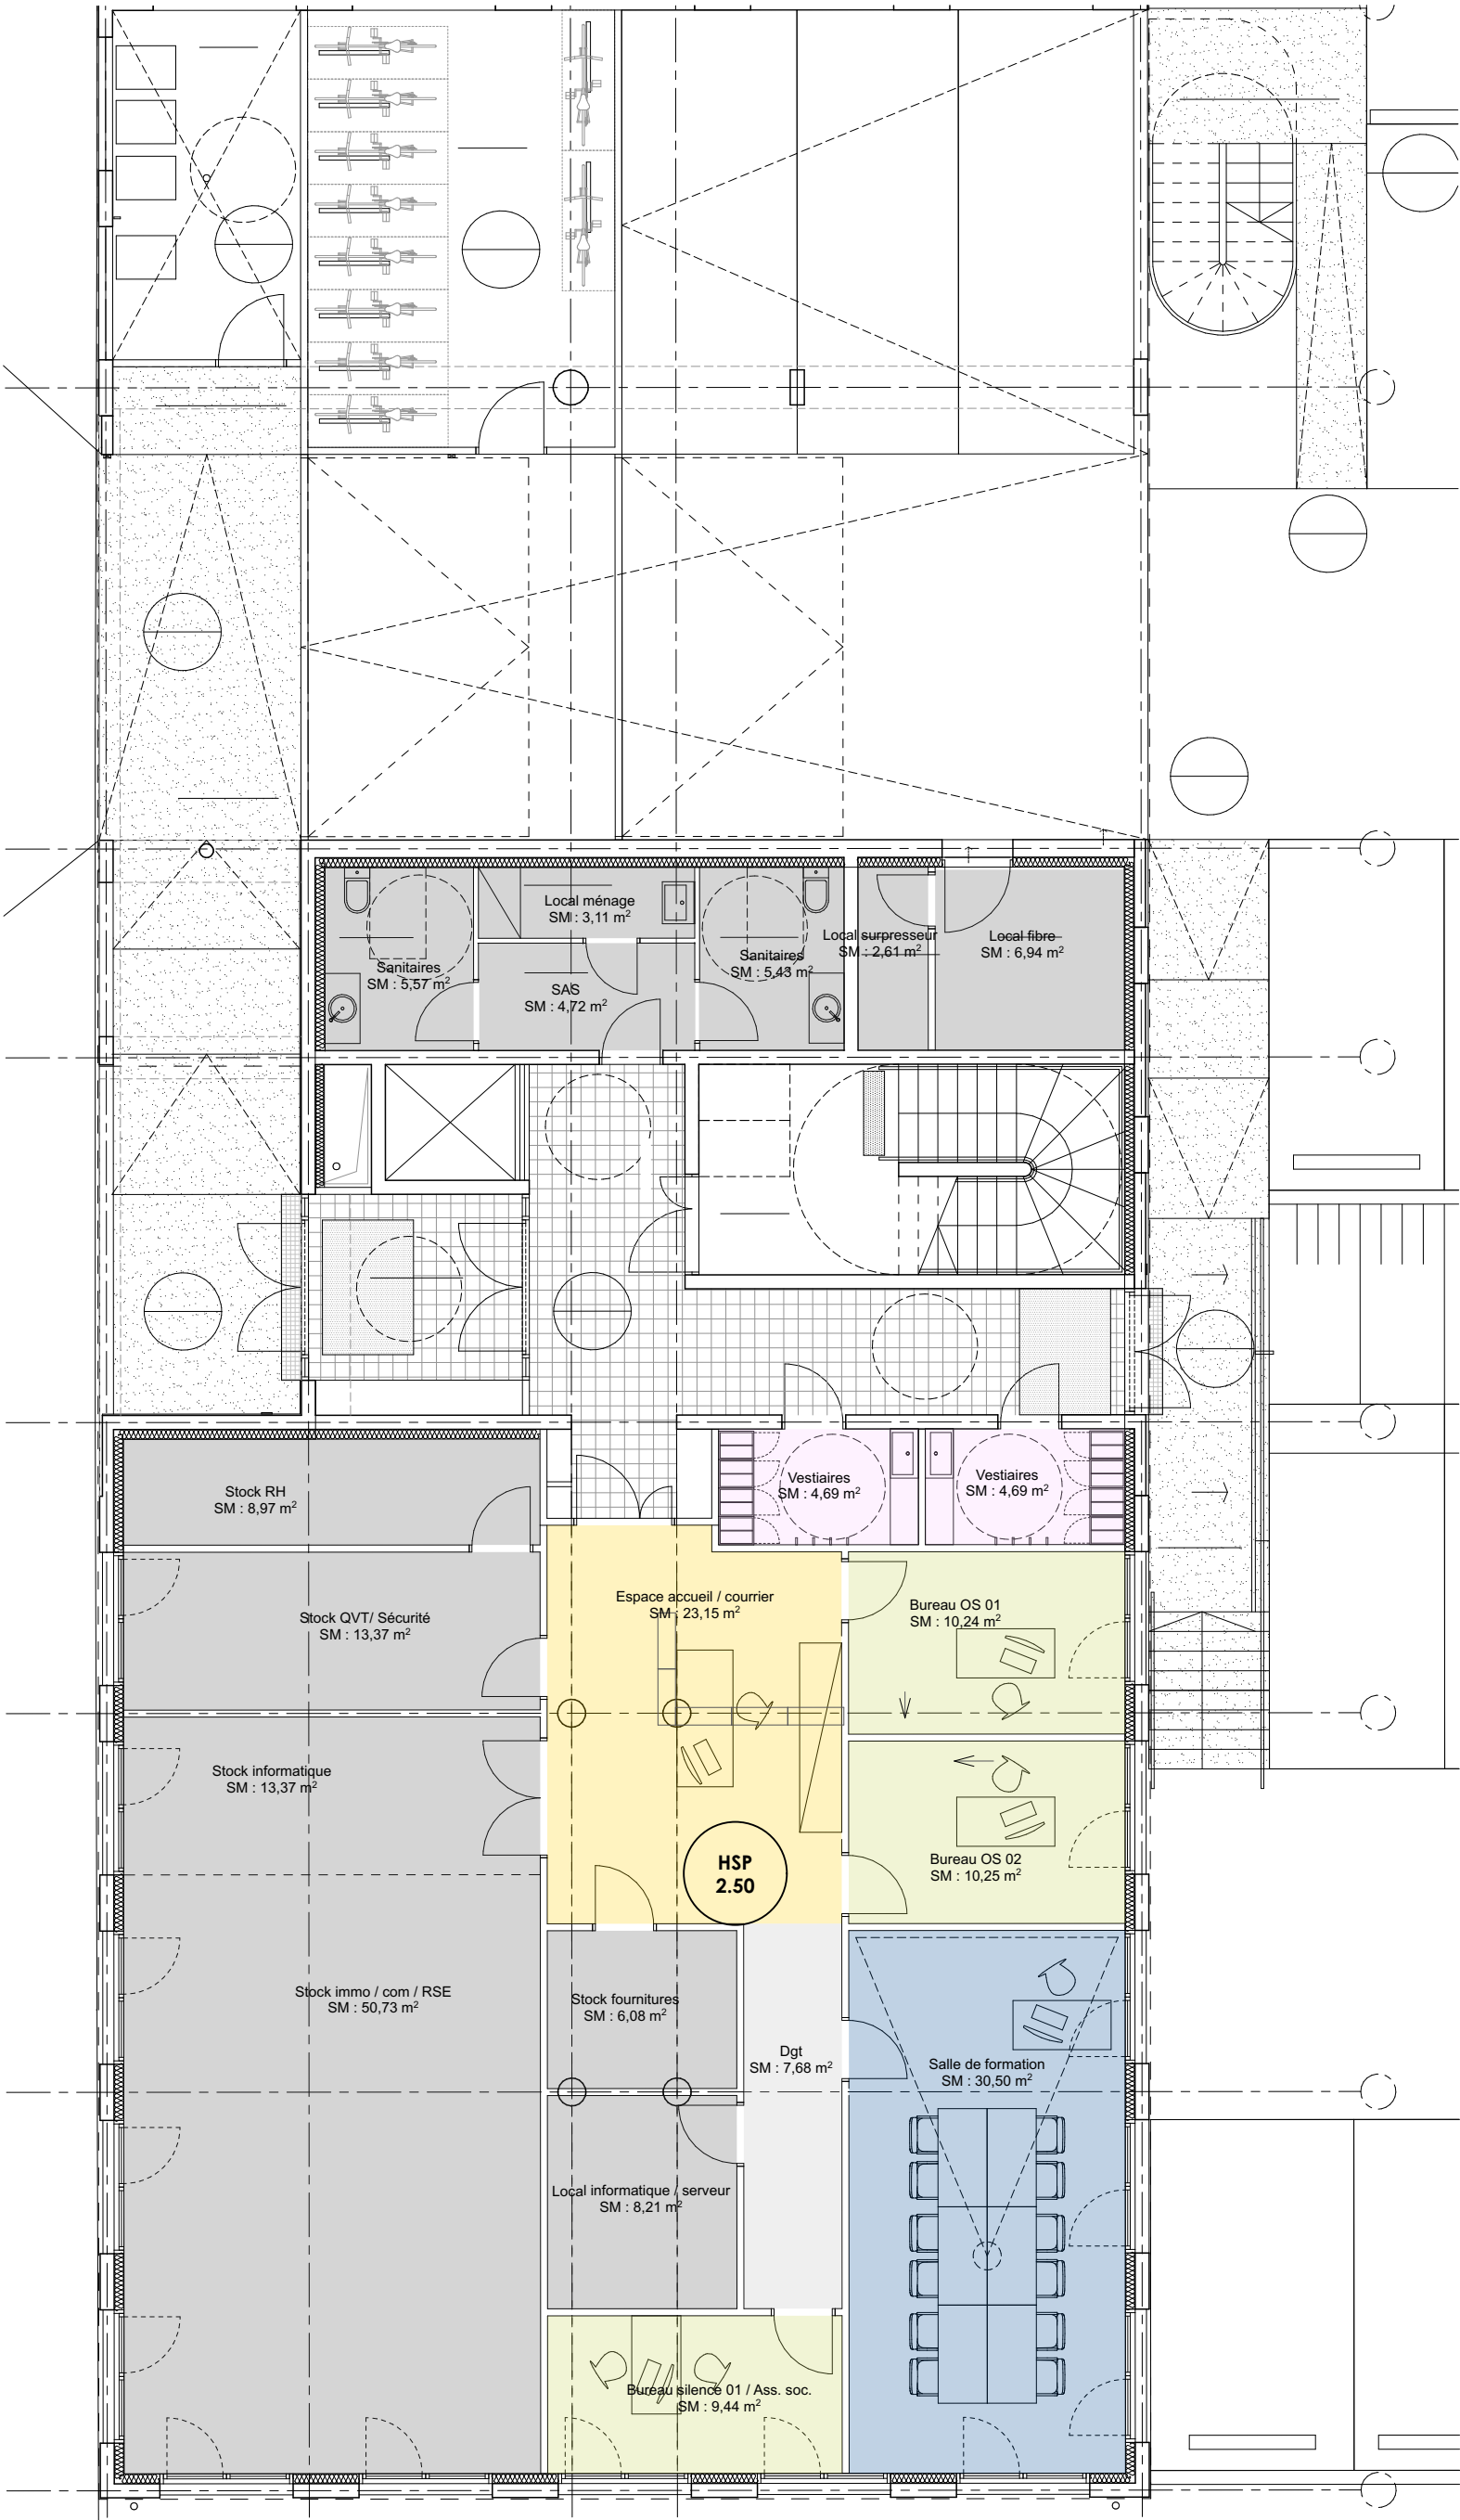

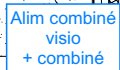


> Légende électricité - Projet

- HDMI HDMI

> **Légende électricité - Projet**

- Chemin de câbles CFA vertical
- Chemin de câbles CFA horizontal
- Chemin de câbles CFO horizontal

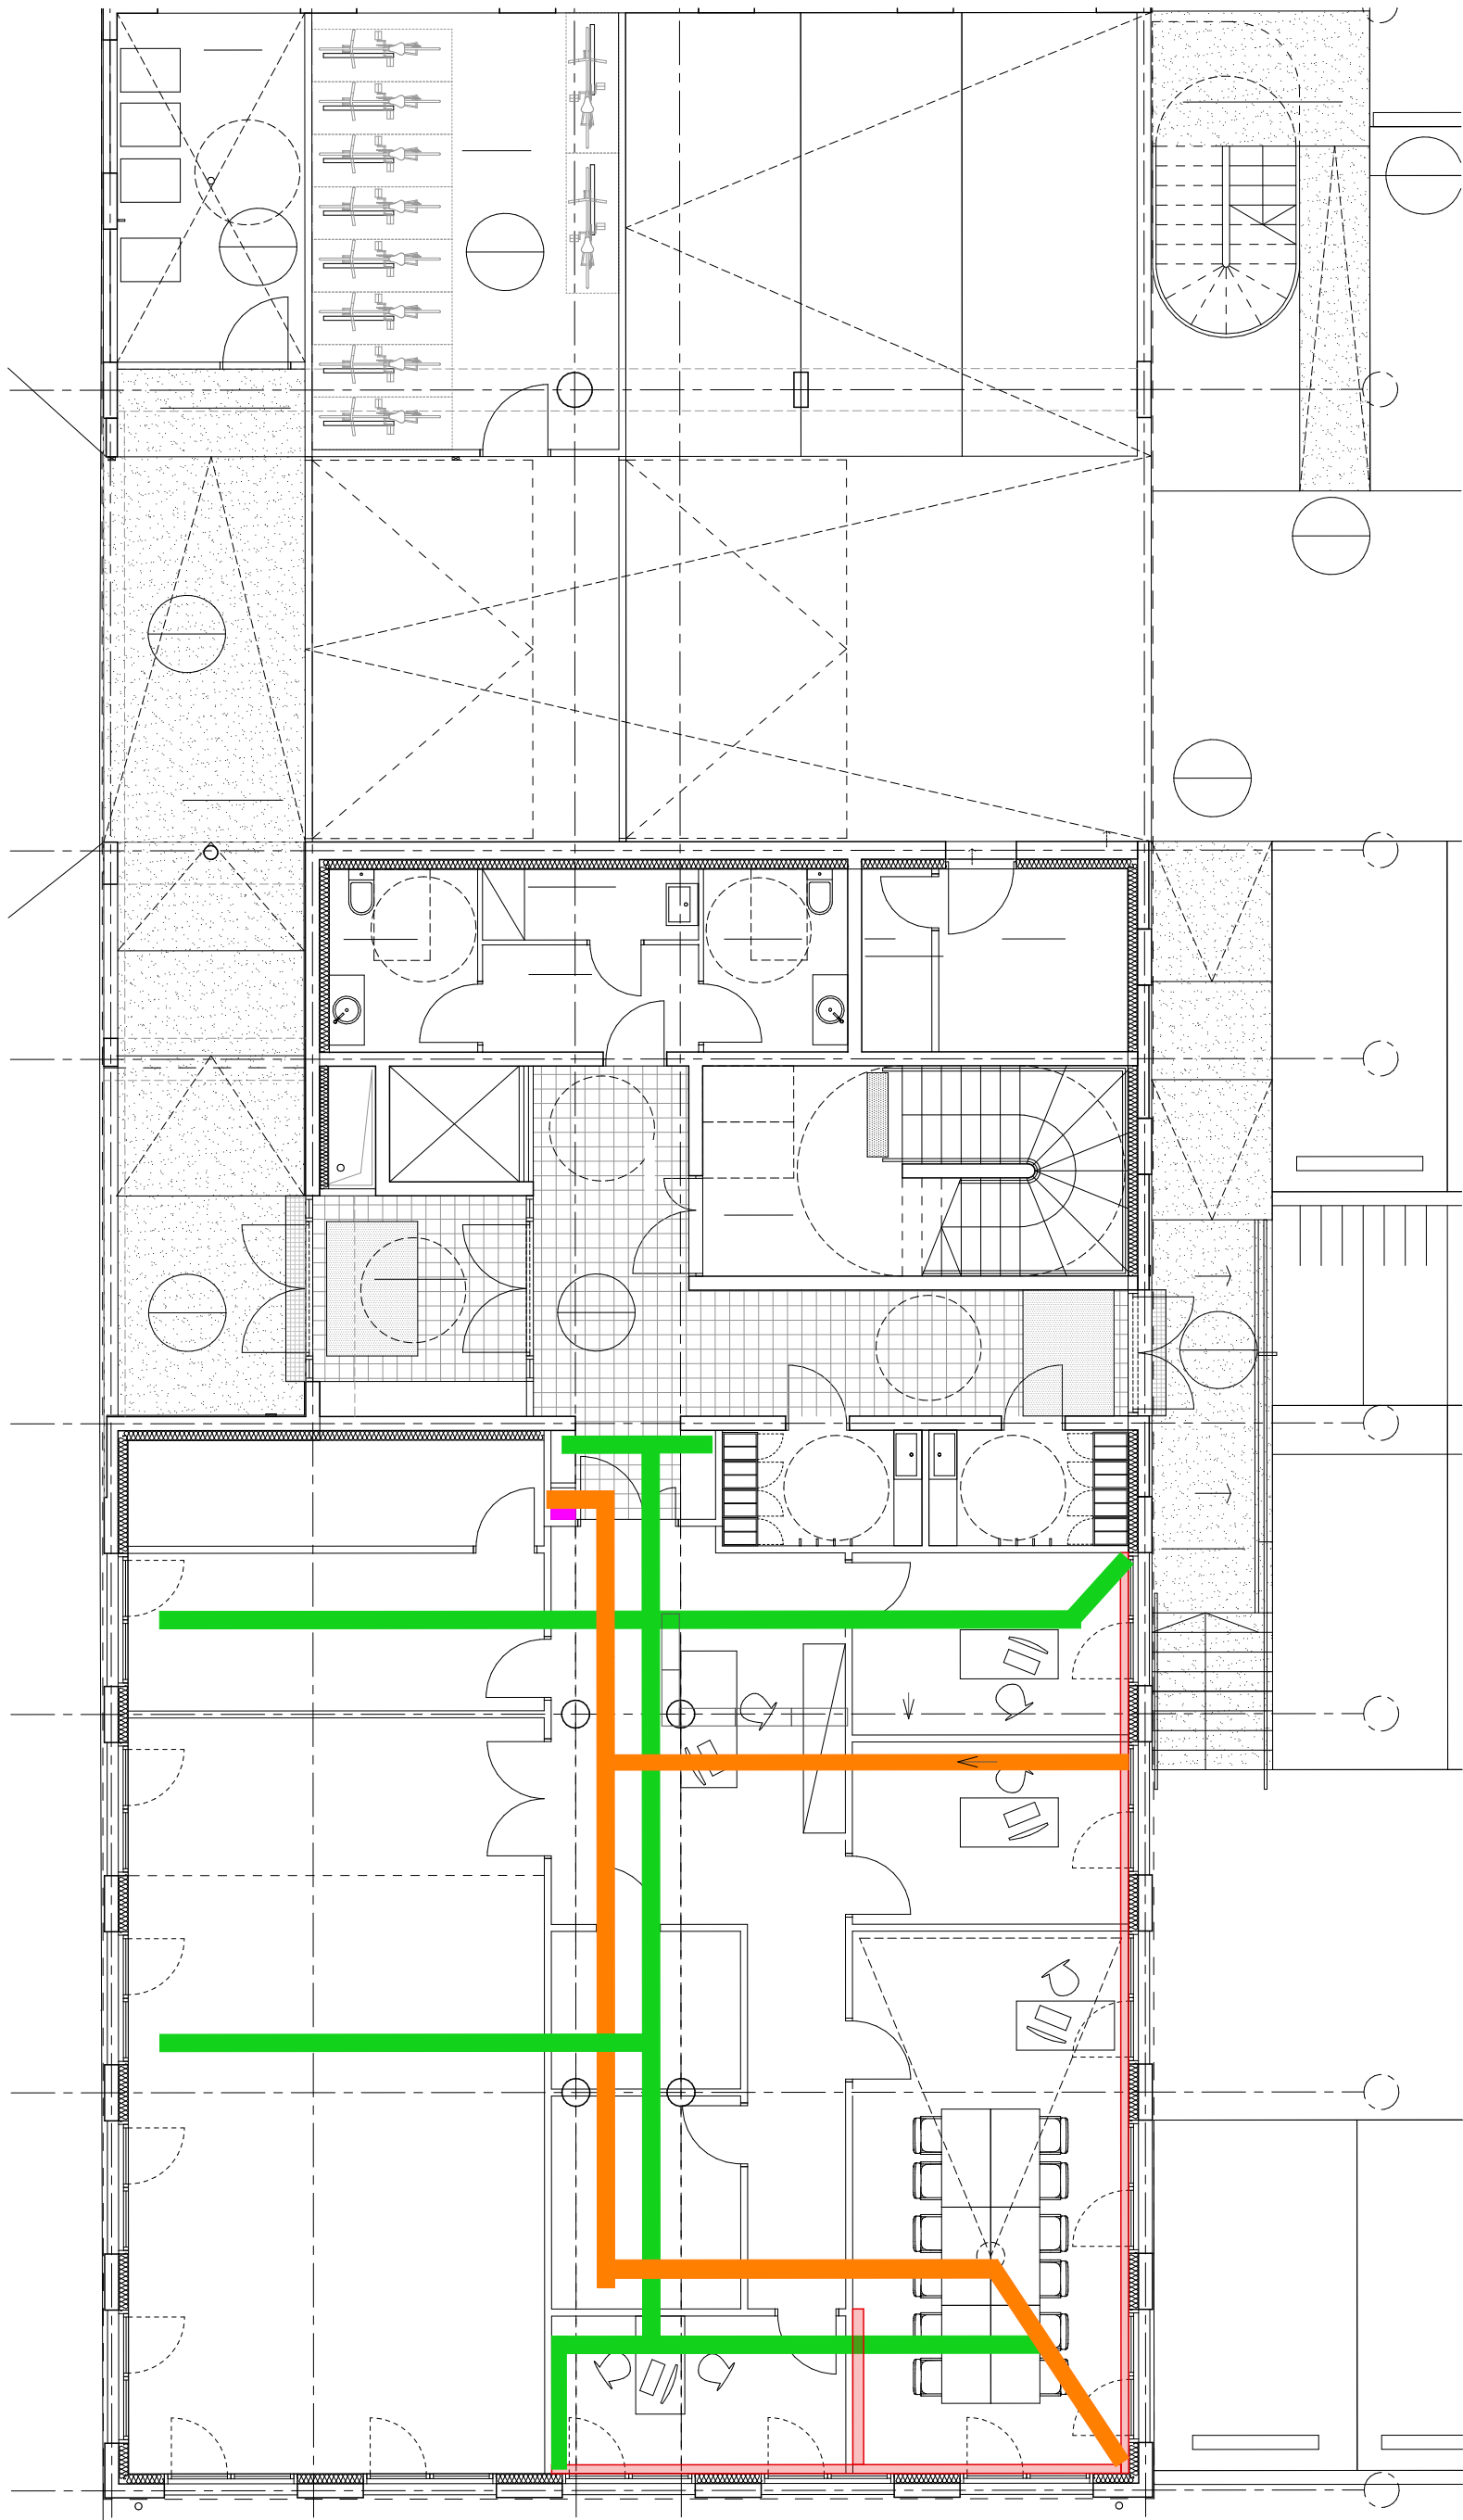

Plan plafonds lumineux RDC - 1:100^{eme}

Date : 20/03/2026



11



This architectural floor plan depicts a building layout with a central yellow-shaded area and several surrounding rooms. The central area, which is a large open space, contains a grid of green squares and is labeled with 'HSP 2.50' and 'Interrupteur 2 circuits'. It also features a dashed green line path and a pink dashed line path. To the left of the central area is a long, narrow room with purple rectangular elements. To the right is a room with blue rectangular elements. Above the central area are two rooms, each labeled '4.69 m²'. Below the central area are two rooms, labeled '93.52 m²' and '5.99 m²'. The plan also shows a staircase, a bathroom, and a kitchen area. The overall layout is complex, with various rooms and corridors interconnected.

> Légende sécurité incendie


BAES

Diffuseur visuel


Diffuseur sonore

Déclencheur manuel

Interphonie EAS

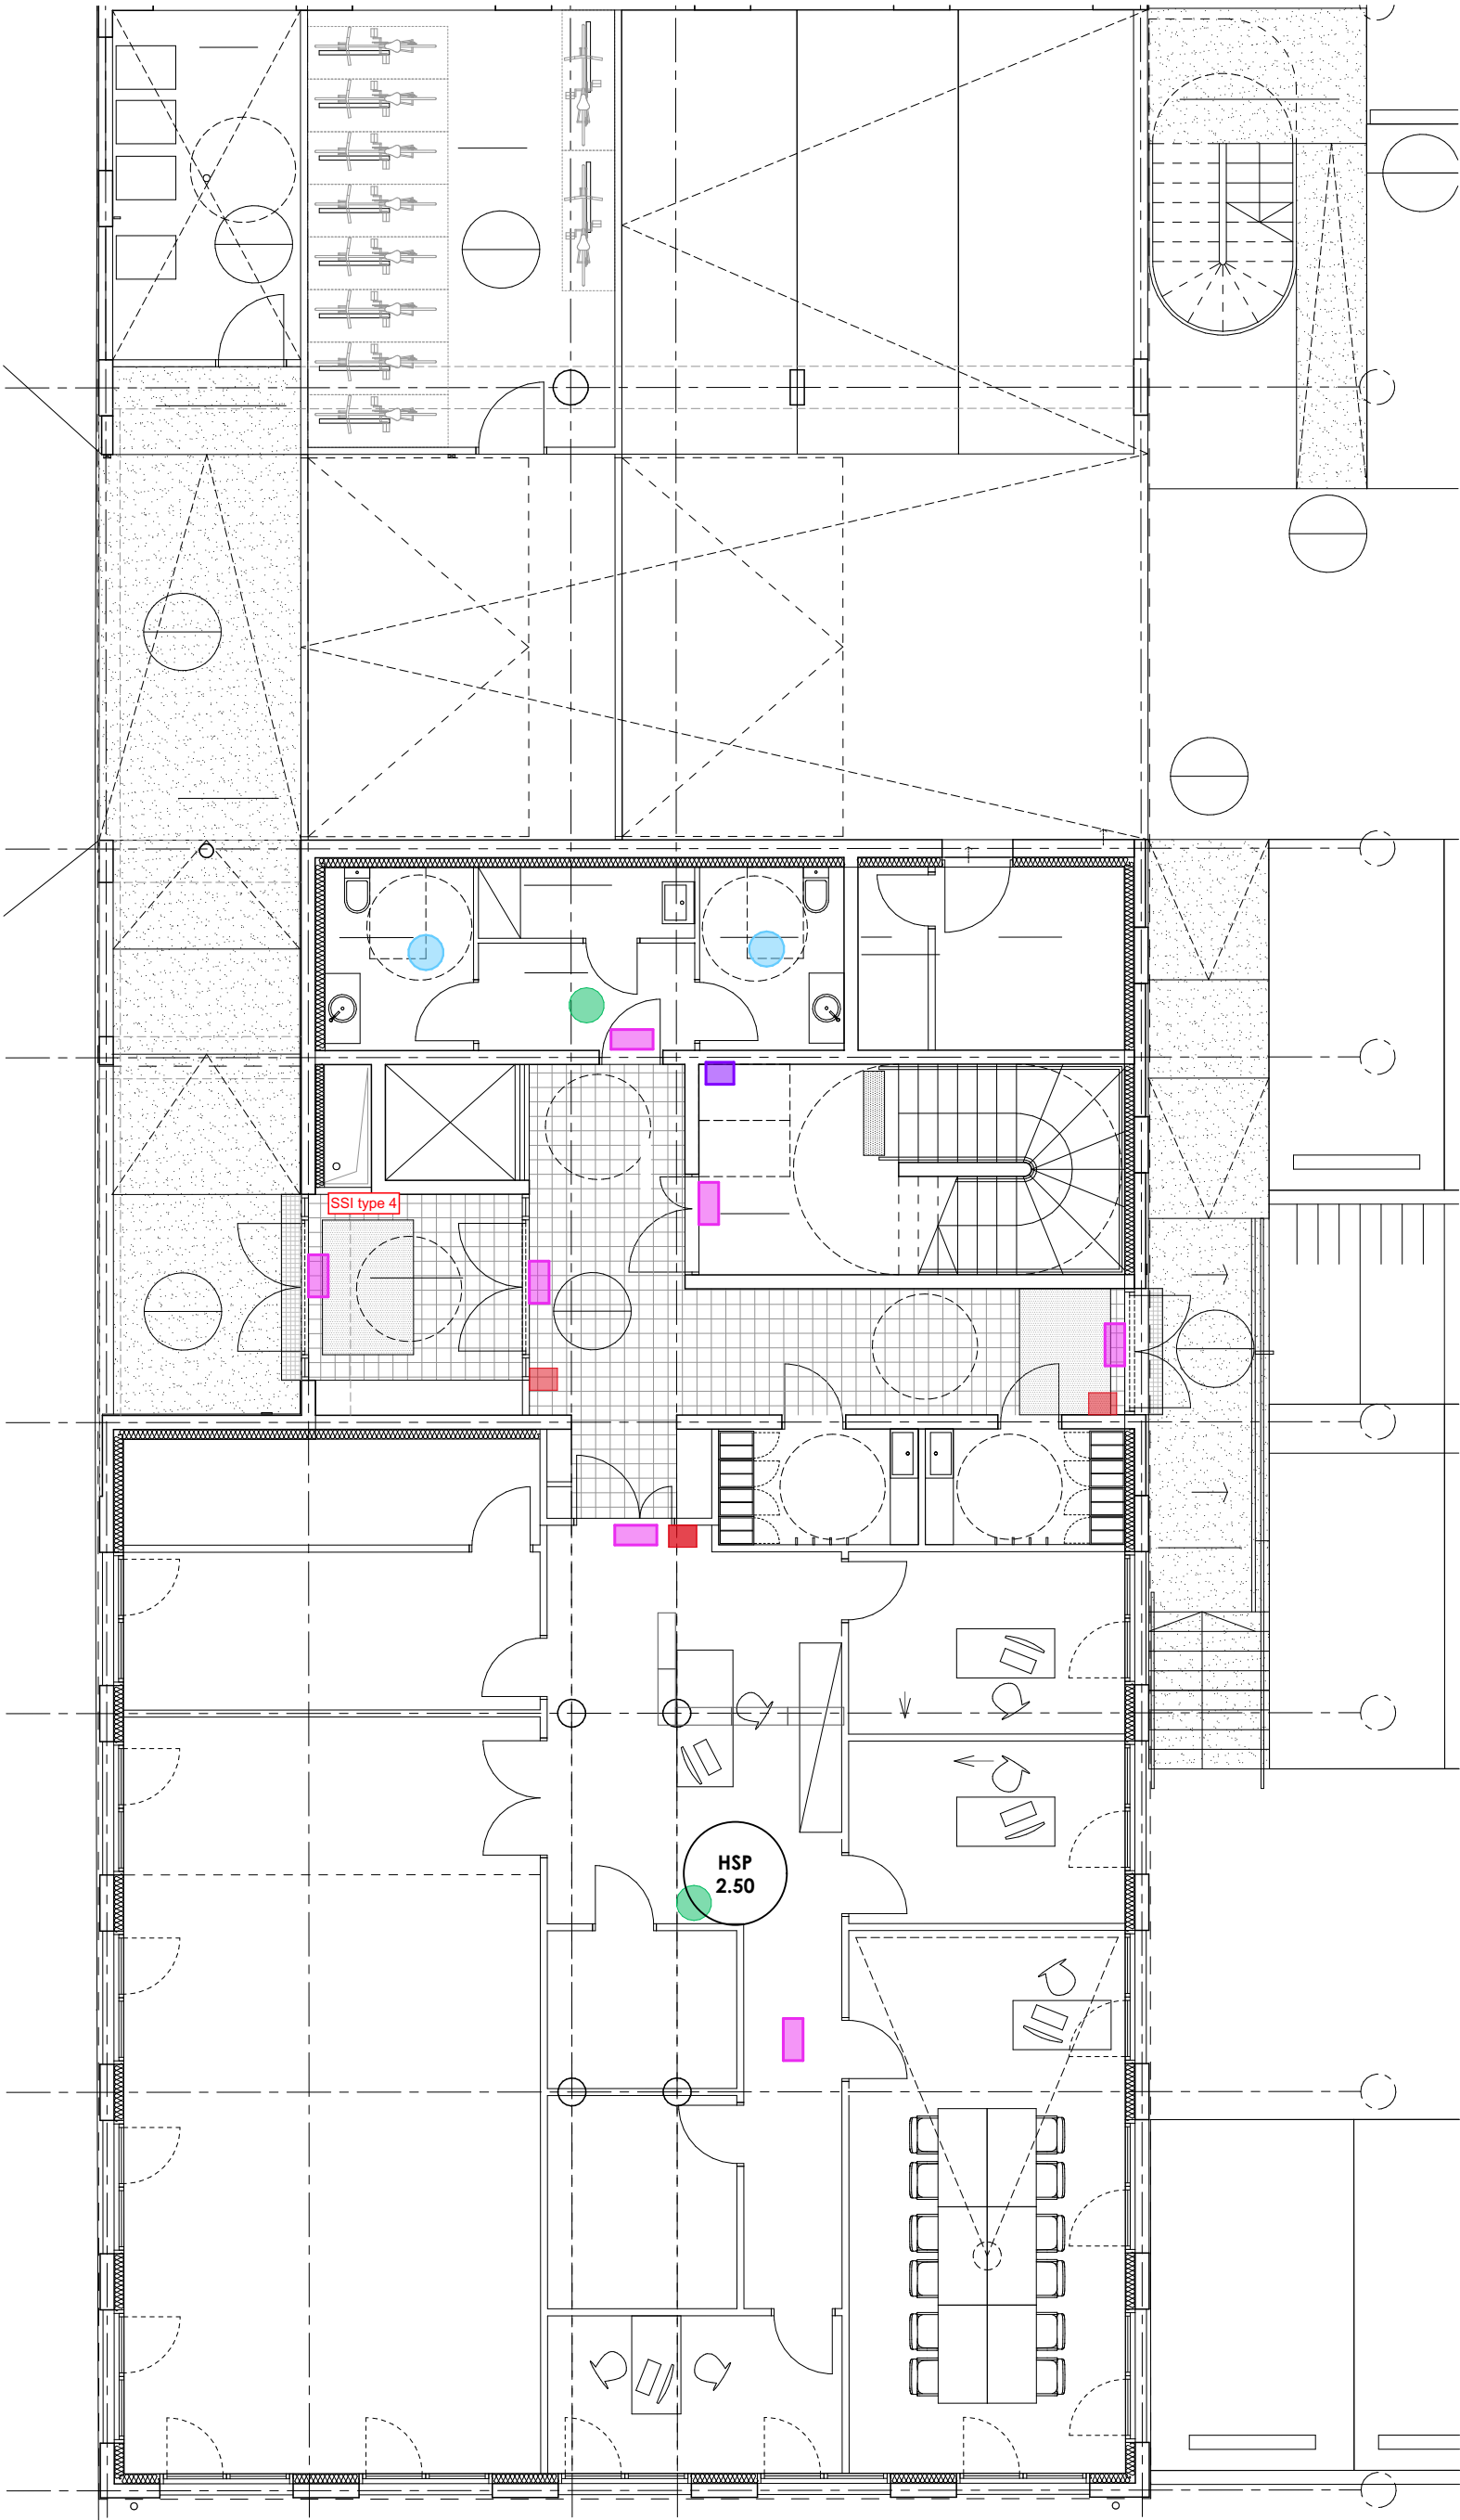

France Travail - DCE Lots techniques RDC
Plan plomberie RDC - 1:100^{eme}

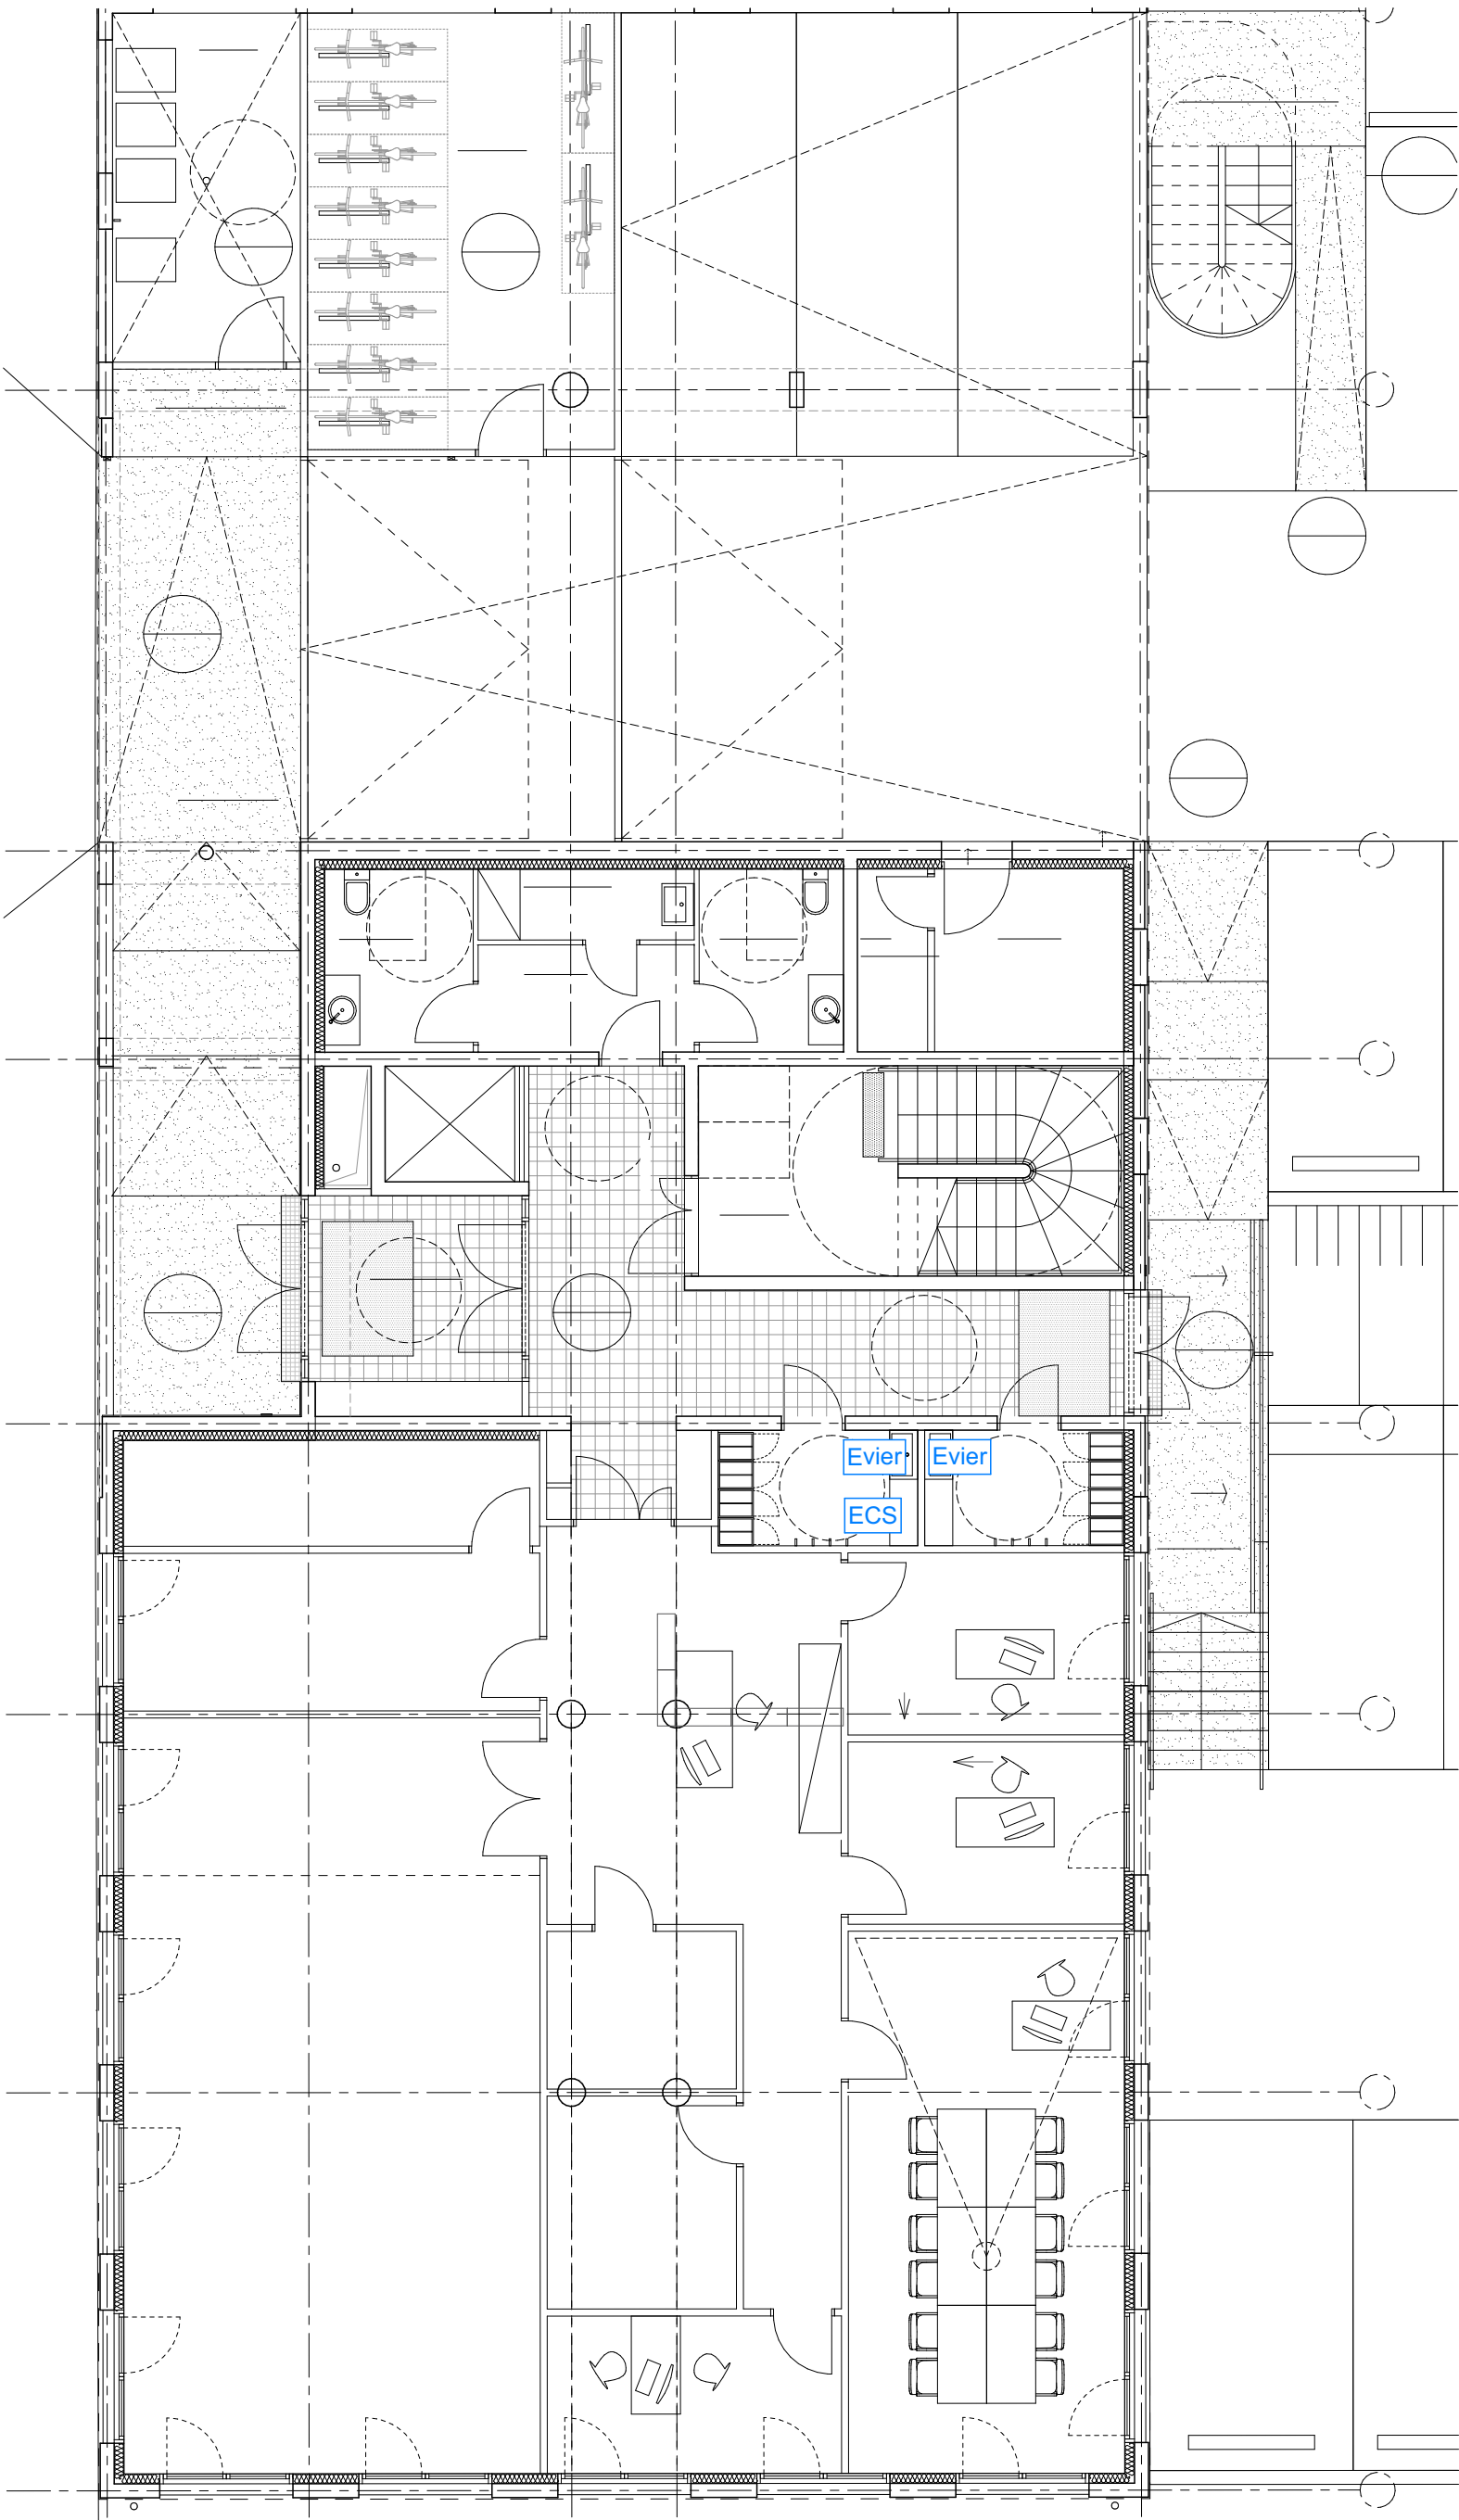

.8

ame architecture
39 Avenue Pierre 1er de Serbie
75008 Paris
T: +33 (0)1 73 79 35 31

Date :
20/03/2026

Indice :
A

Aménagements DRD Limoges

France Travail

82 avenue du général Leclerc 87100 Limoges

A
20/03/2026

DCE Lots techniques R+1

MAÎTRE D'OUVRAGE

France Travail
11 Rue du Puy Ponchet 87100 Limoges

Interlocuteur :
Jerôme VERHEYDEN
E: jerome.verheyden@francetravail.fr



MAÎTRE D'OEUVRE

ame architecture
39 Avenue Pierre 1er de Serbie
75008 Paris
www.ame-architecture.com

Contact projet:
Cynthia SOLER
E: c.soler@ameameame.fr

Siret : 479 077 737 00068
Affiliation Ordre des Architectes: régional 2319 / national S06262

Dessiné par
CSO


France Travail - DCE Lots techniques R+1
Plan existant R+1 - 1:100^{eme}

1.


ame architecture
39 Avenue Pierre 1er de Serbie
75008 Paris
T: +33 (0)1 73 79 35 31

Date :
20/03/2026

Indice :
A

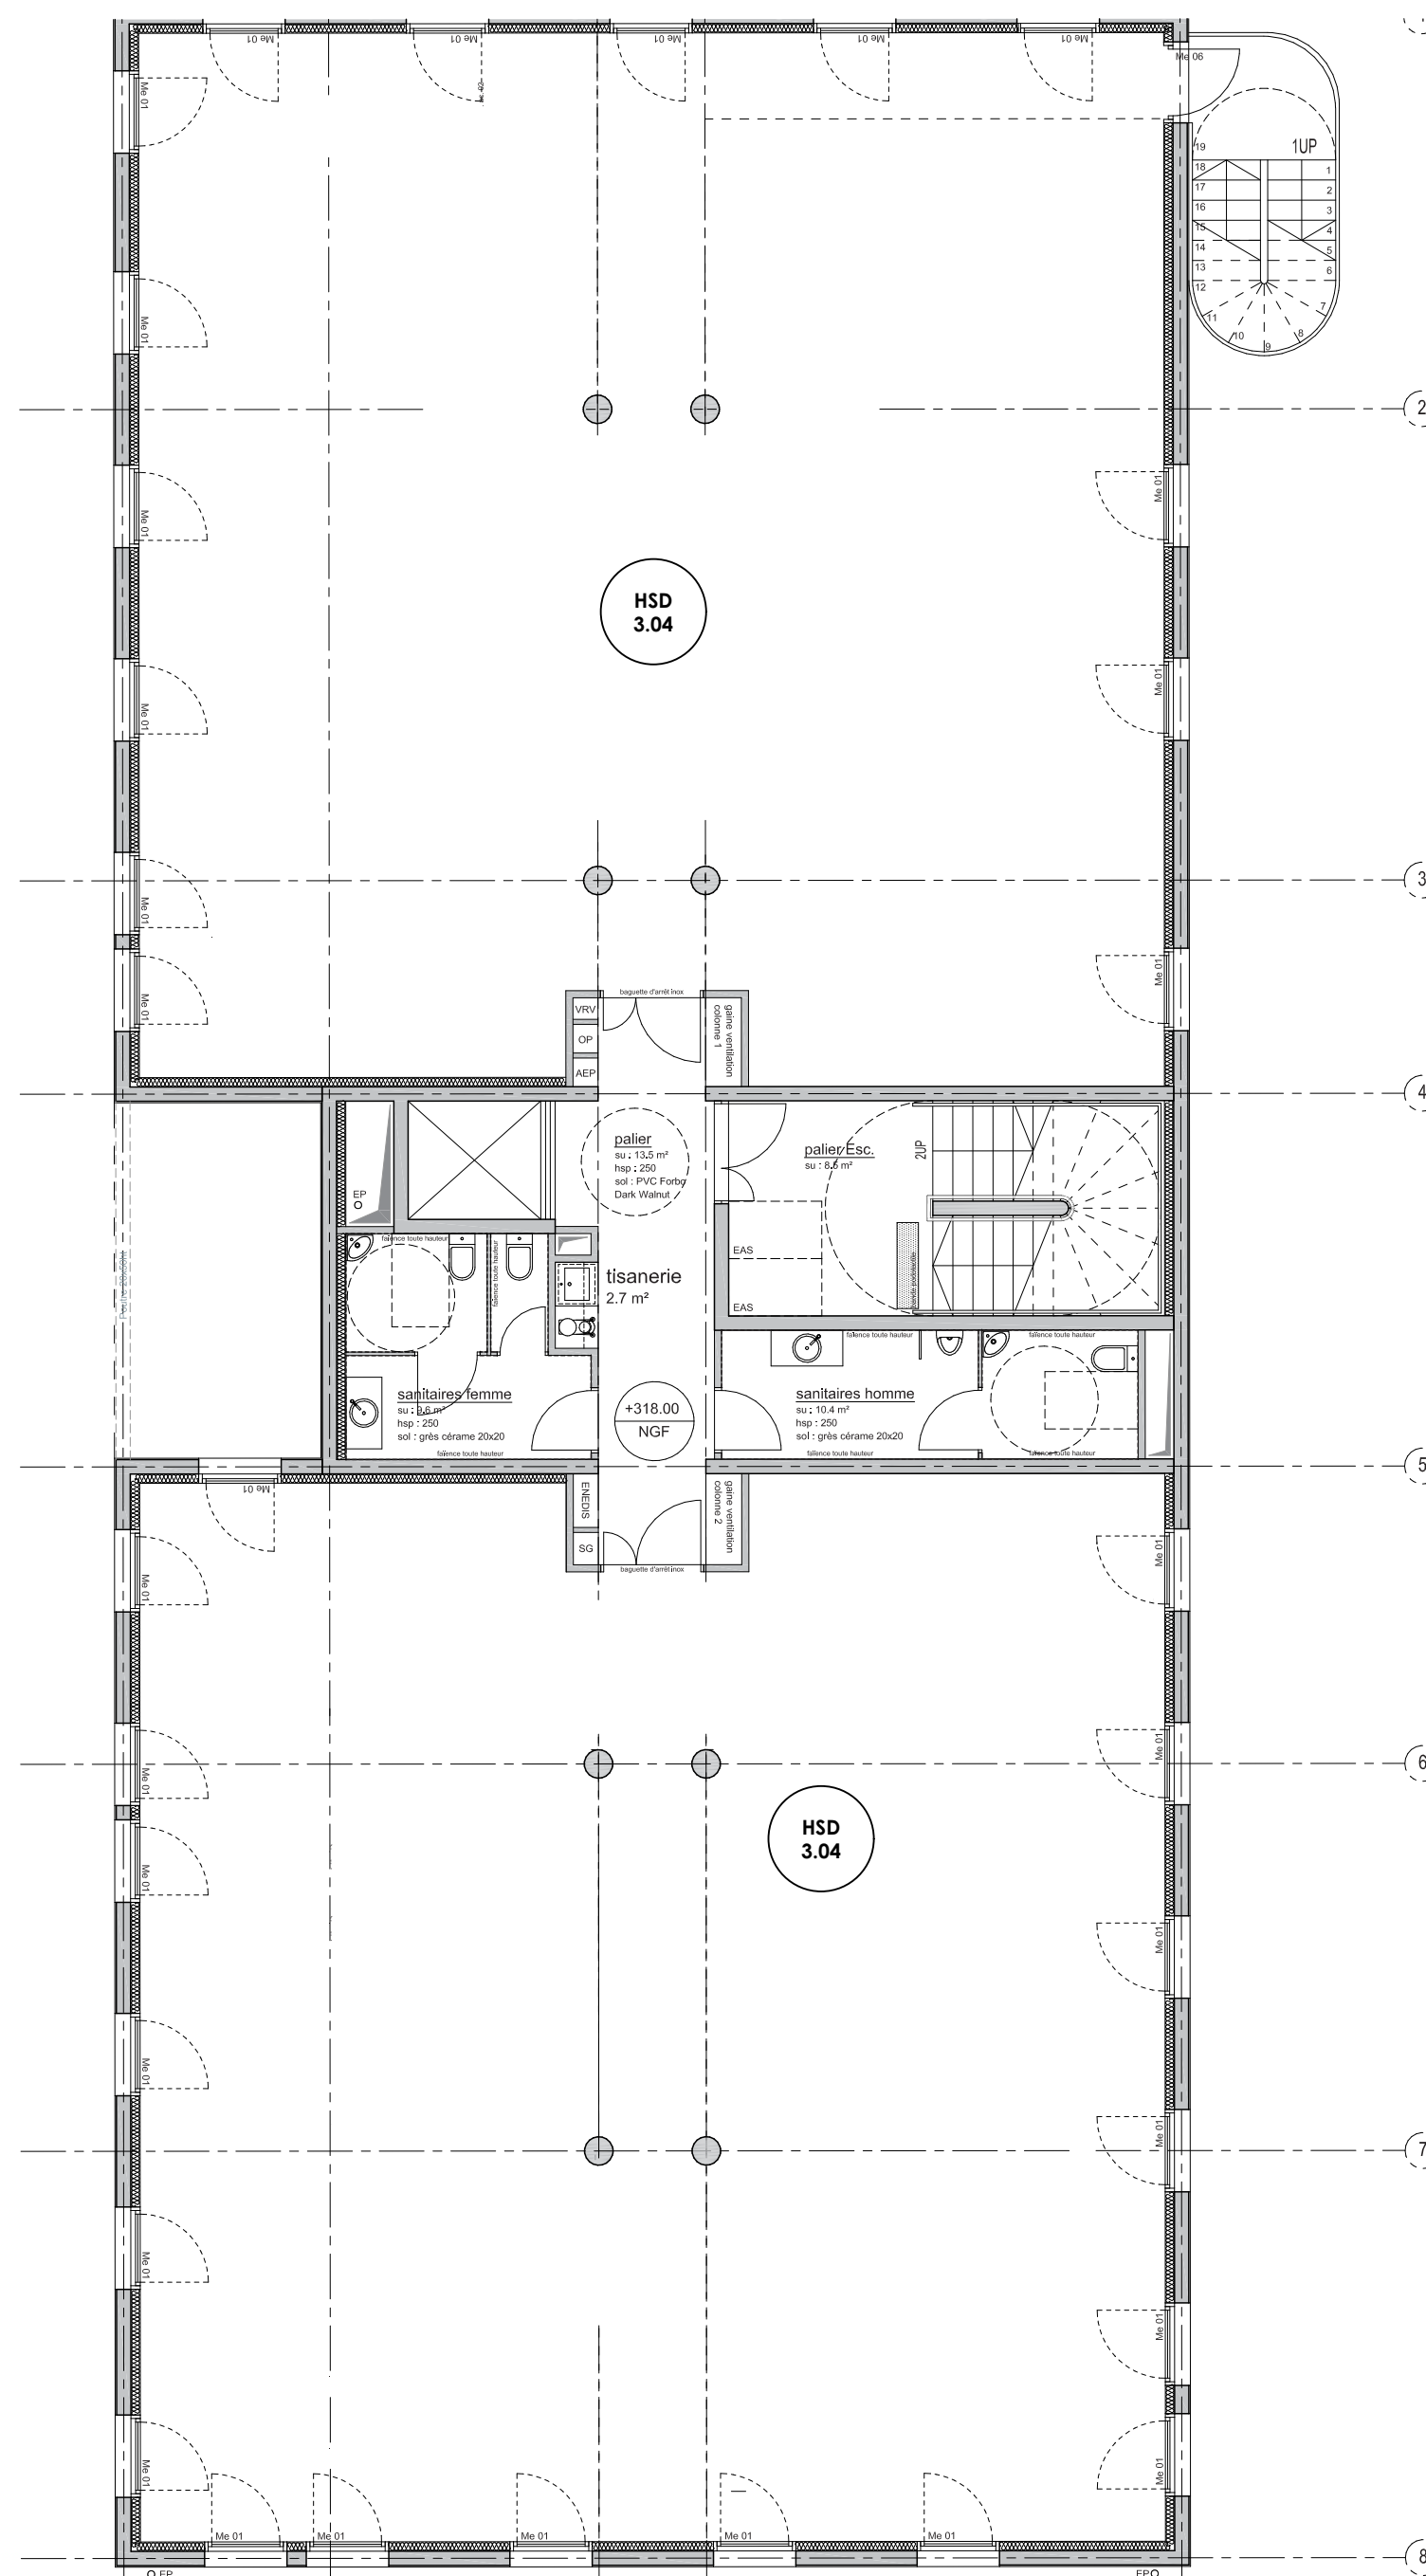

- Dégagement
- Locaux rangements / techniques
- Open space
- Salle de réunion
- Coworking
- Bureaux individuels / bureaux silence
- Espace copieur

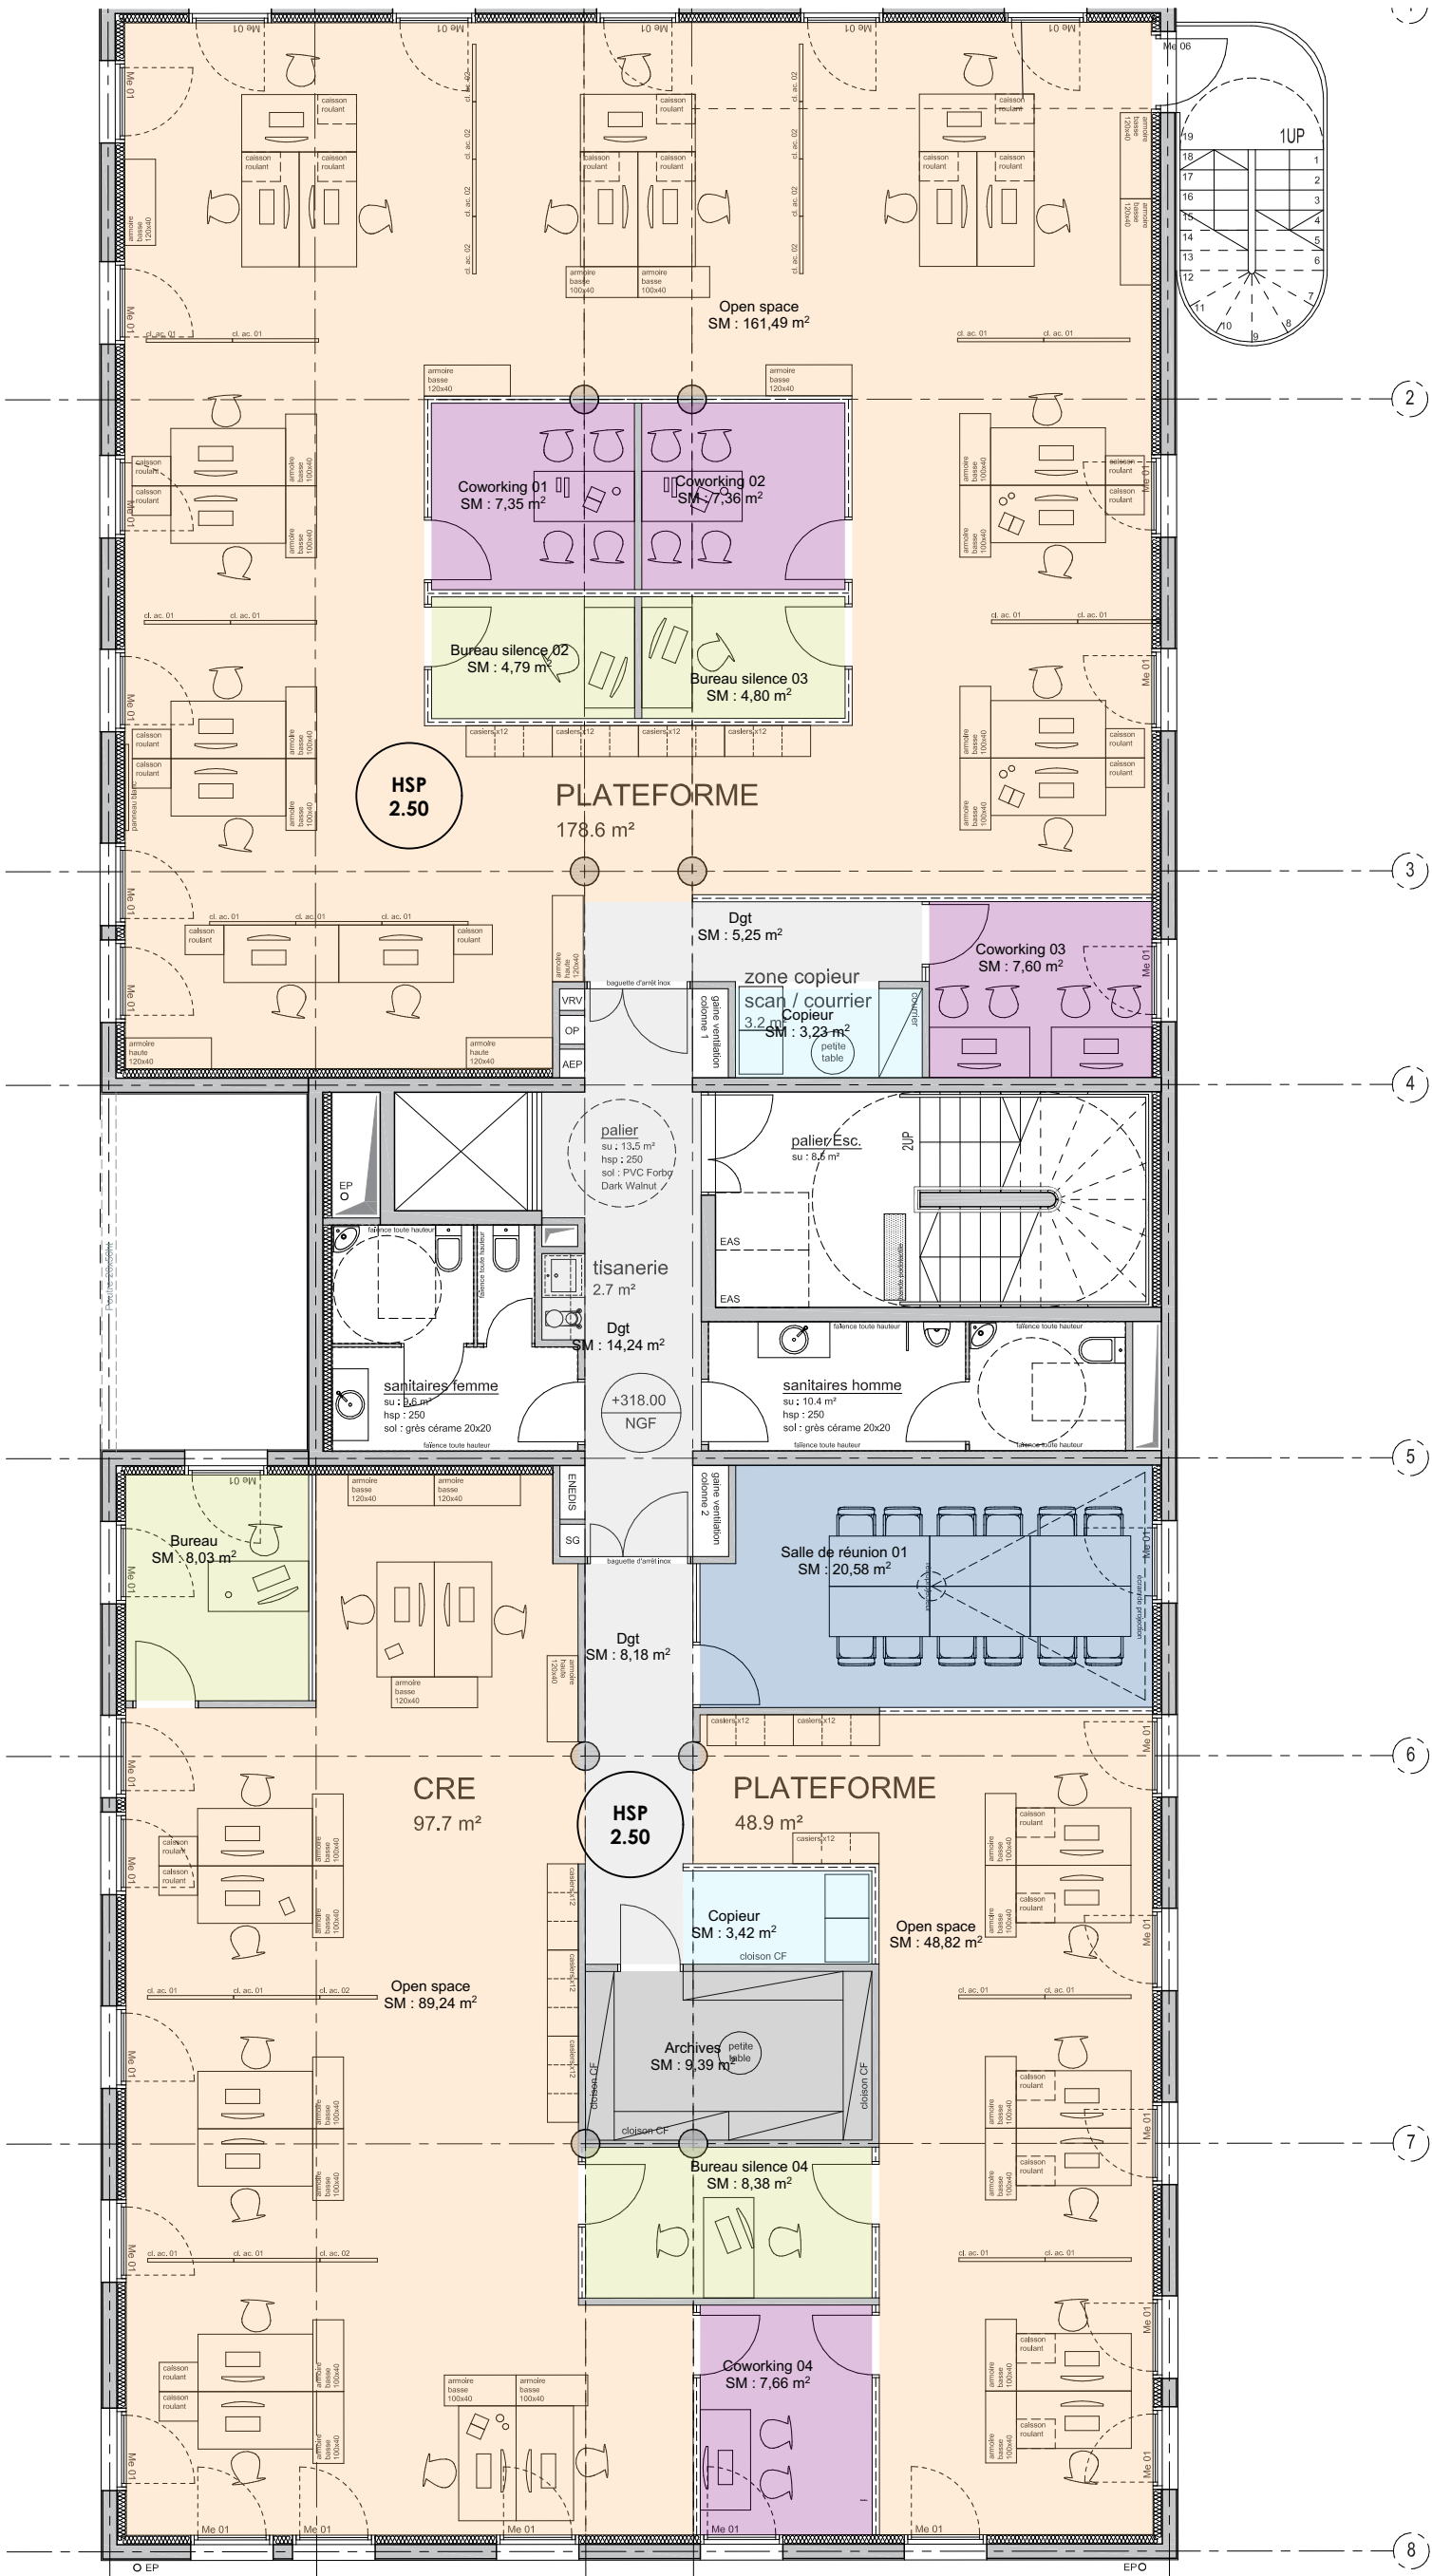

> Légende électricité - Projet

Goulotte 3 compartiments

Descente goulotte

Passe câble au sol

PC Prise de courant

RJ RJ45

PT1 5PC bloc nourrice (2mL de mou) +
1 RJ45 sur goulotte

PT2 5PC bloc nourrice (4mL de mou) +
1 RJ45 sur goulotte

PT3 5PC bloc nourrice (6mL de mou) +
1 RJ45 sur goulotte


PT repro 4PC + 2 RJ

Alim Alimentations diverses

WIFI RJ45 pour borne wifi


HDMI HDMI

PT box 2PC + 1HDMI prise femelle /
1PC + 1HDMI mâle

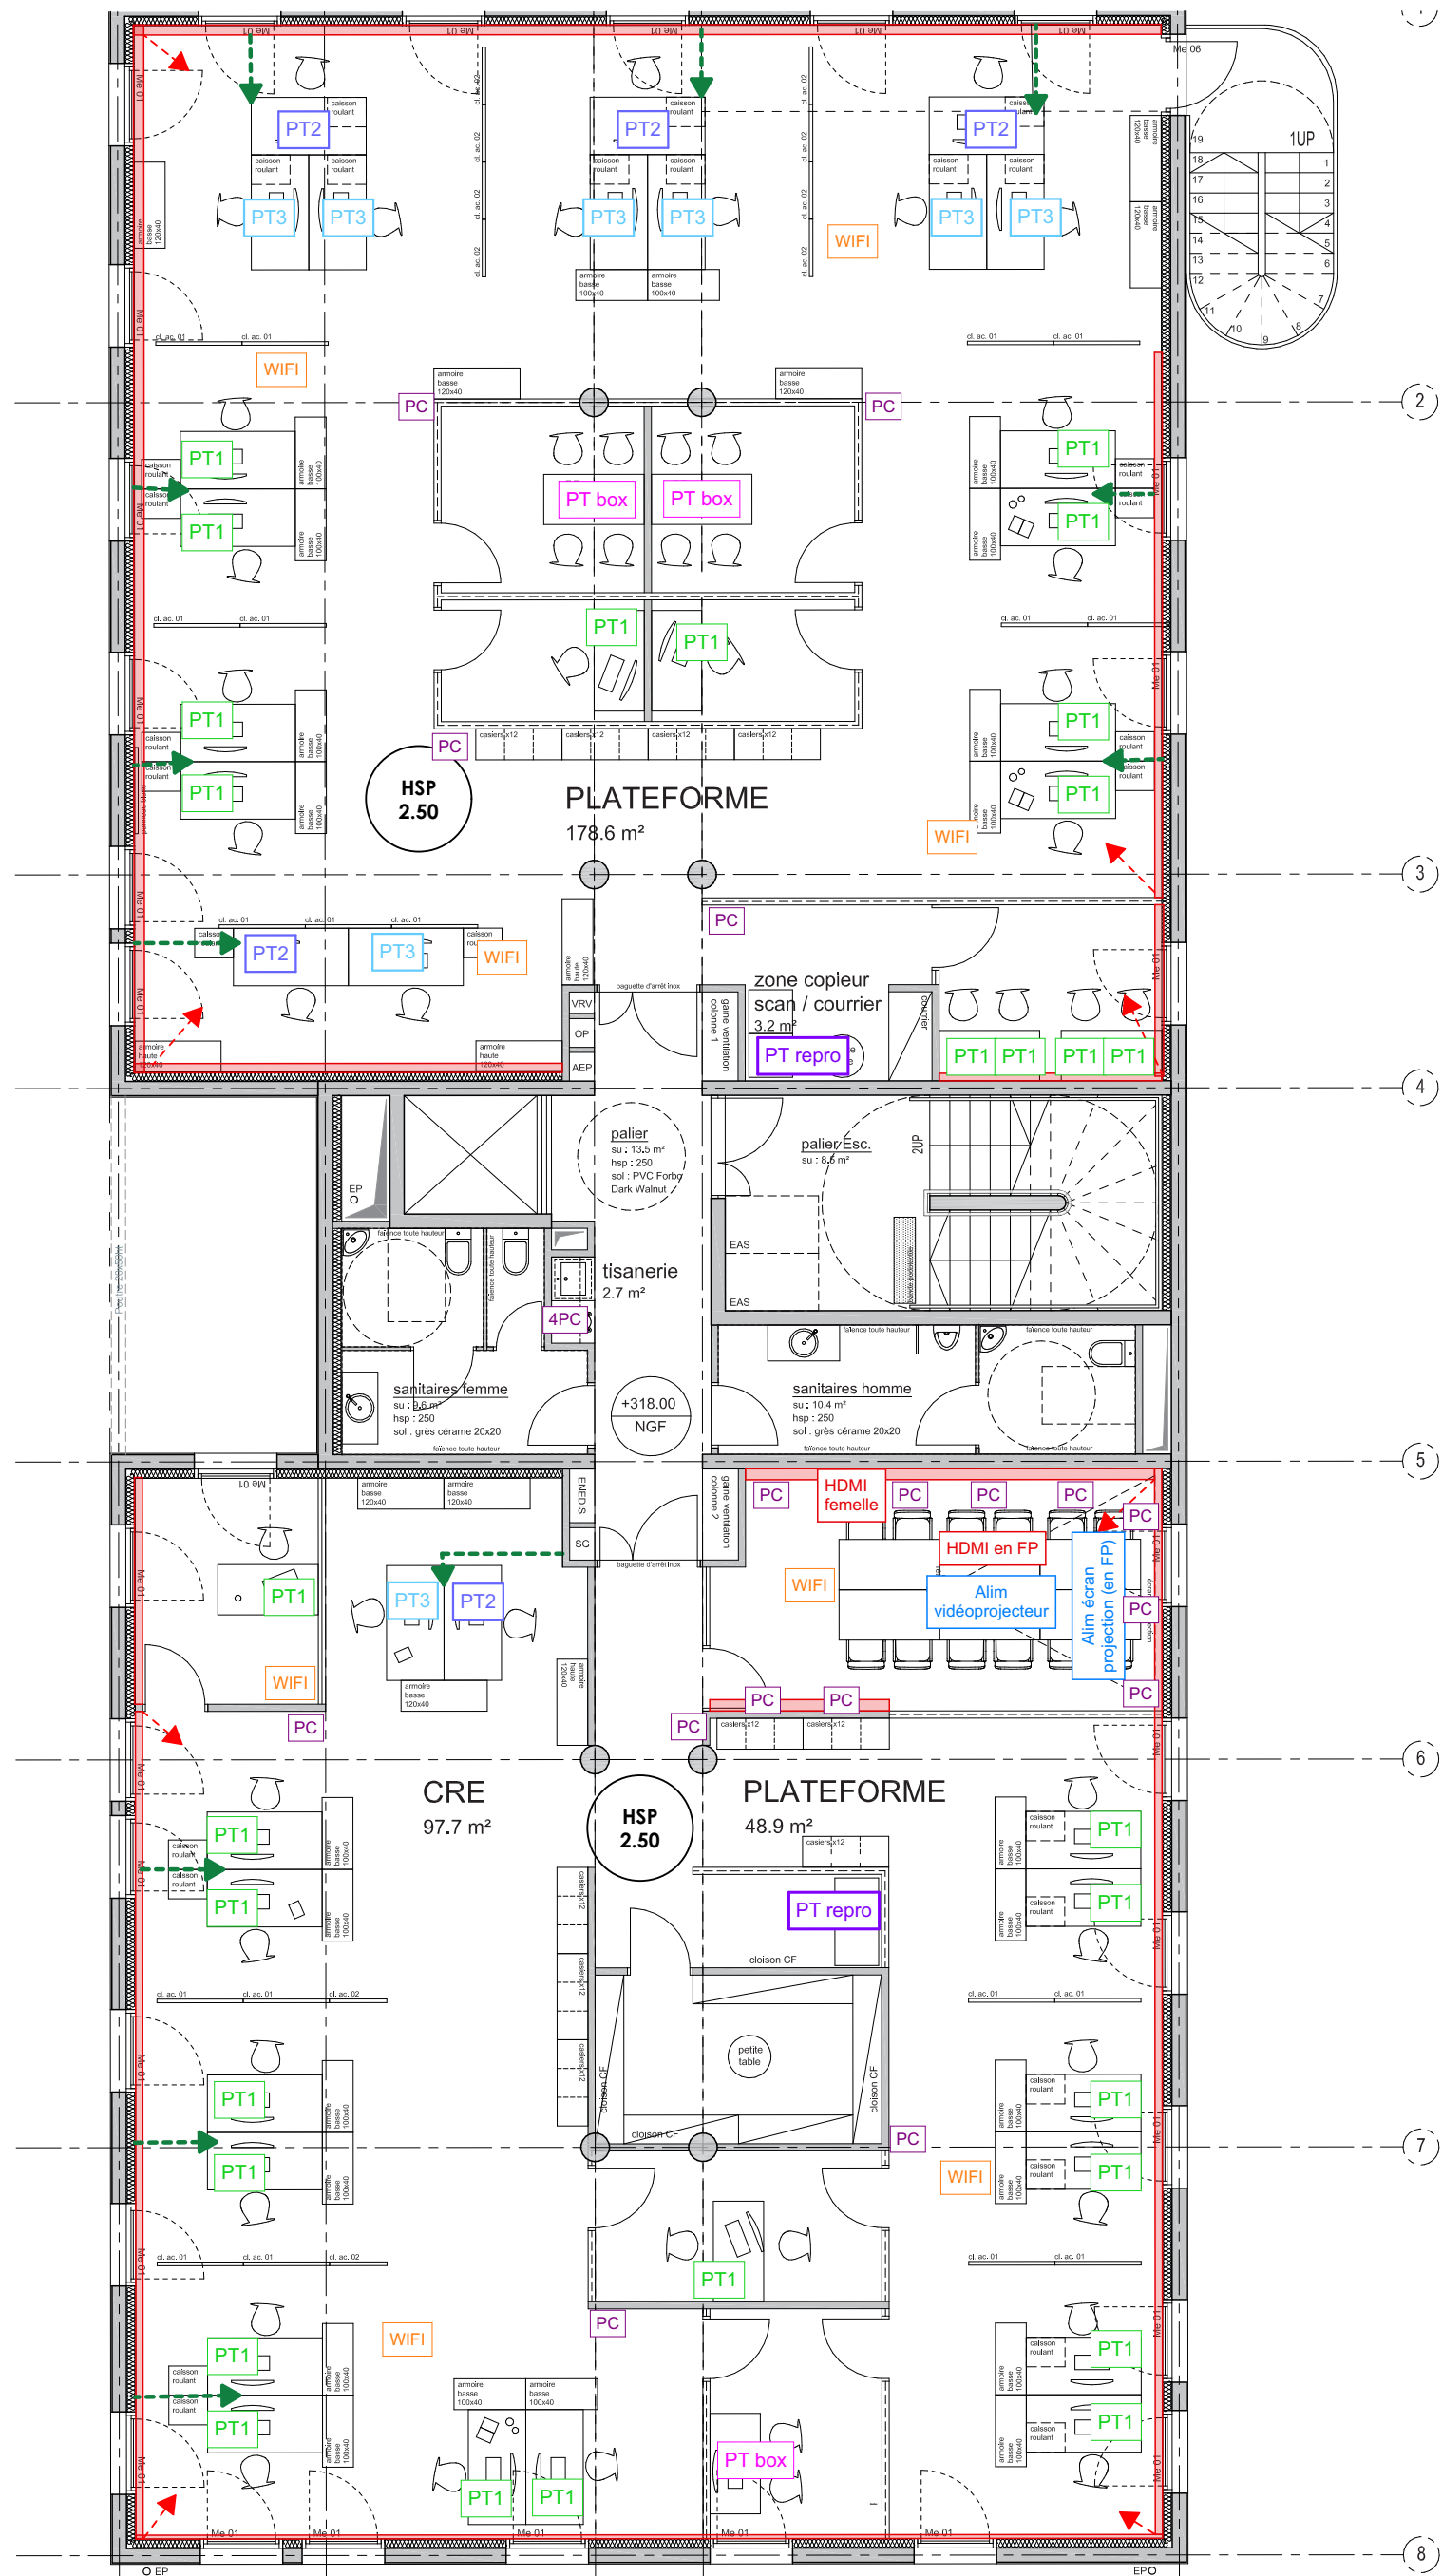

> Légende électricité - Projet


- Chemin de câbles CFA vertical
- Chemin de câbles CFA horizontal
- Chemin de câbles CFO horizontal

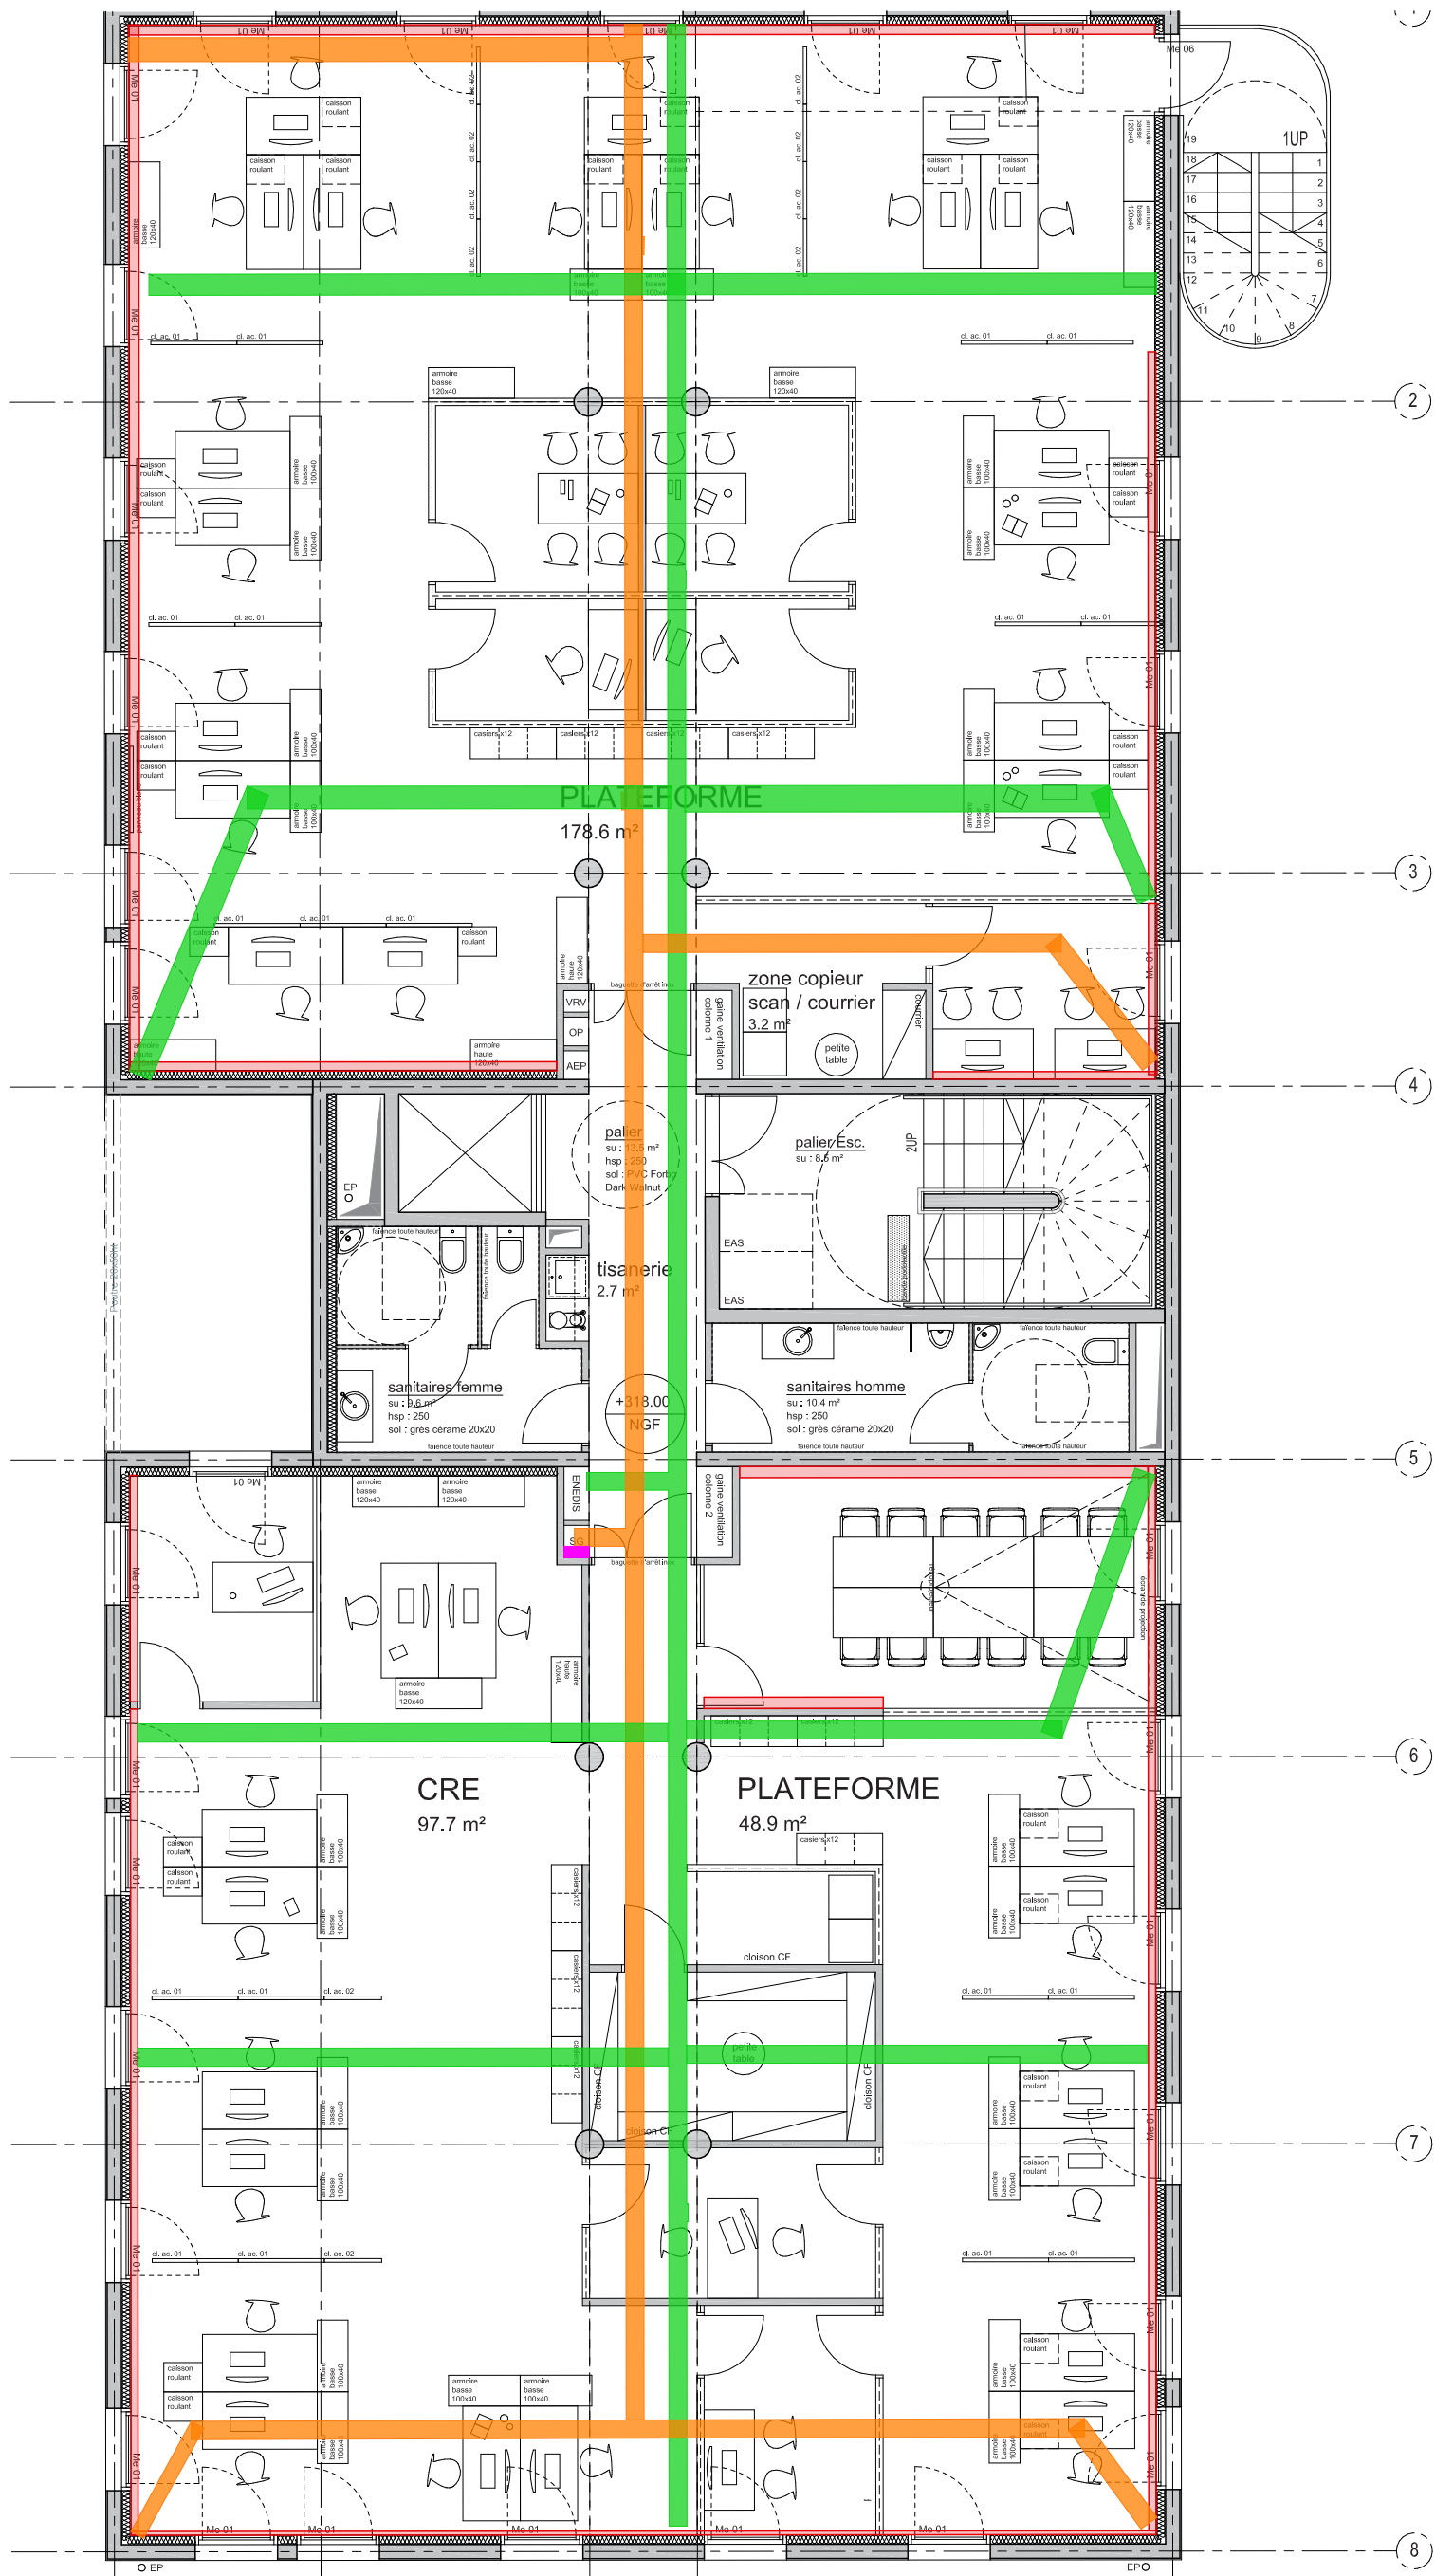


> Légende éclairage

- Pavé LED 600*600 gradable
- Pavé LED 600*600 gradable (circulations), sur BP lumineux
- Cellule détection présence/absence
- Luminaire sur pied
- Tisannerie - bandeau LED à intégrer dans mobilier

> Légende plafond

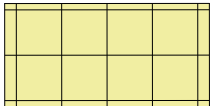


Fourniture et pose de faux-plafond 60*60*4cm
HSFP 2.50

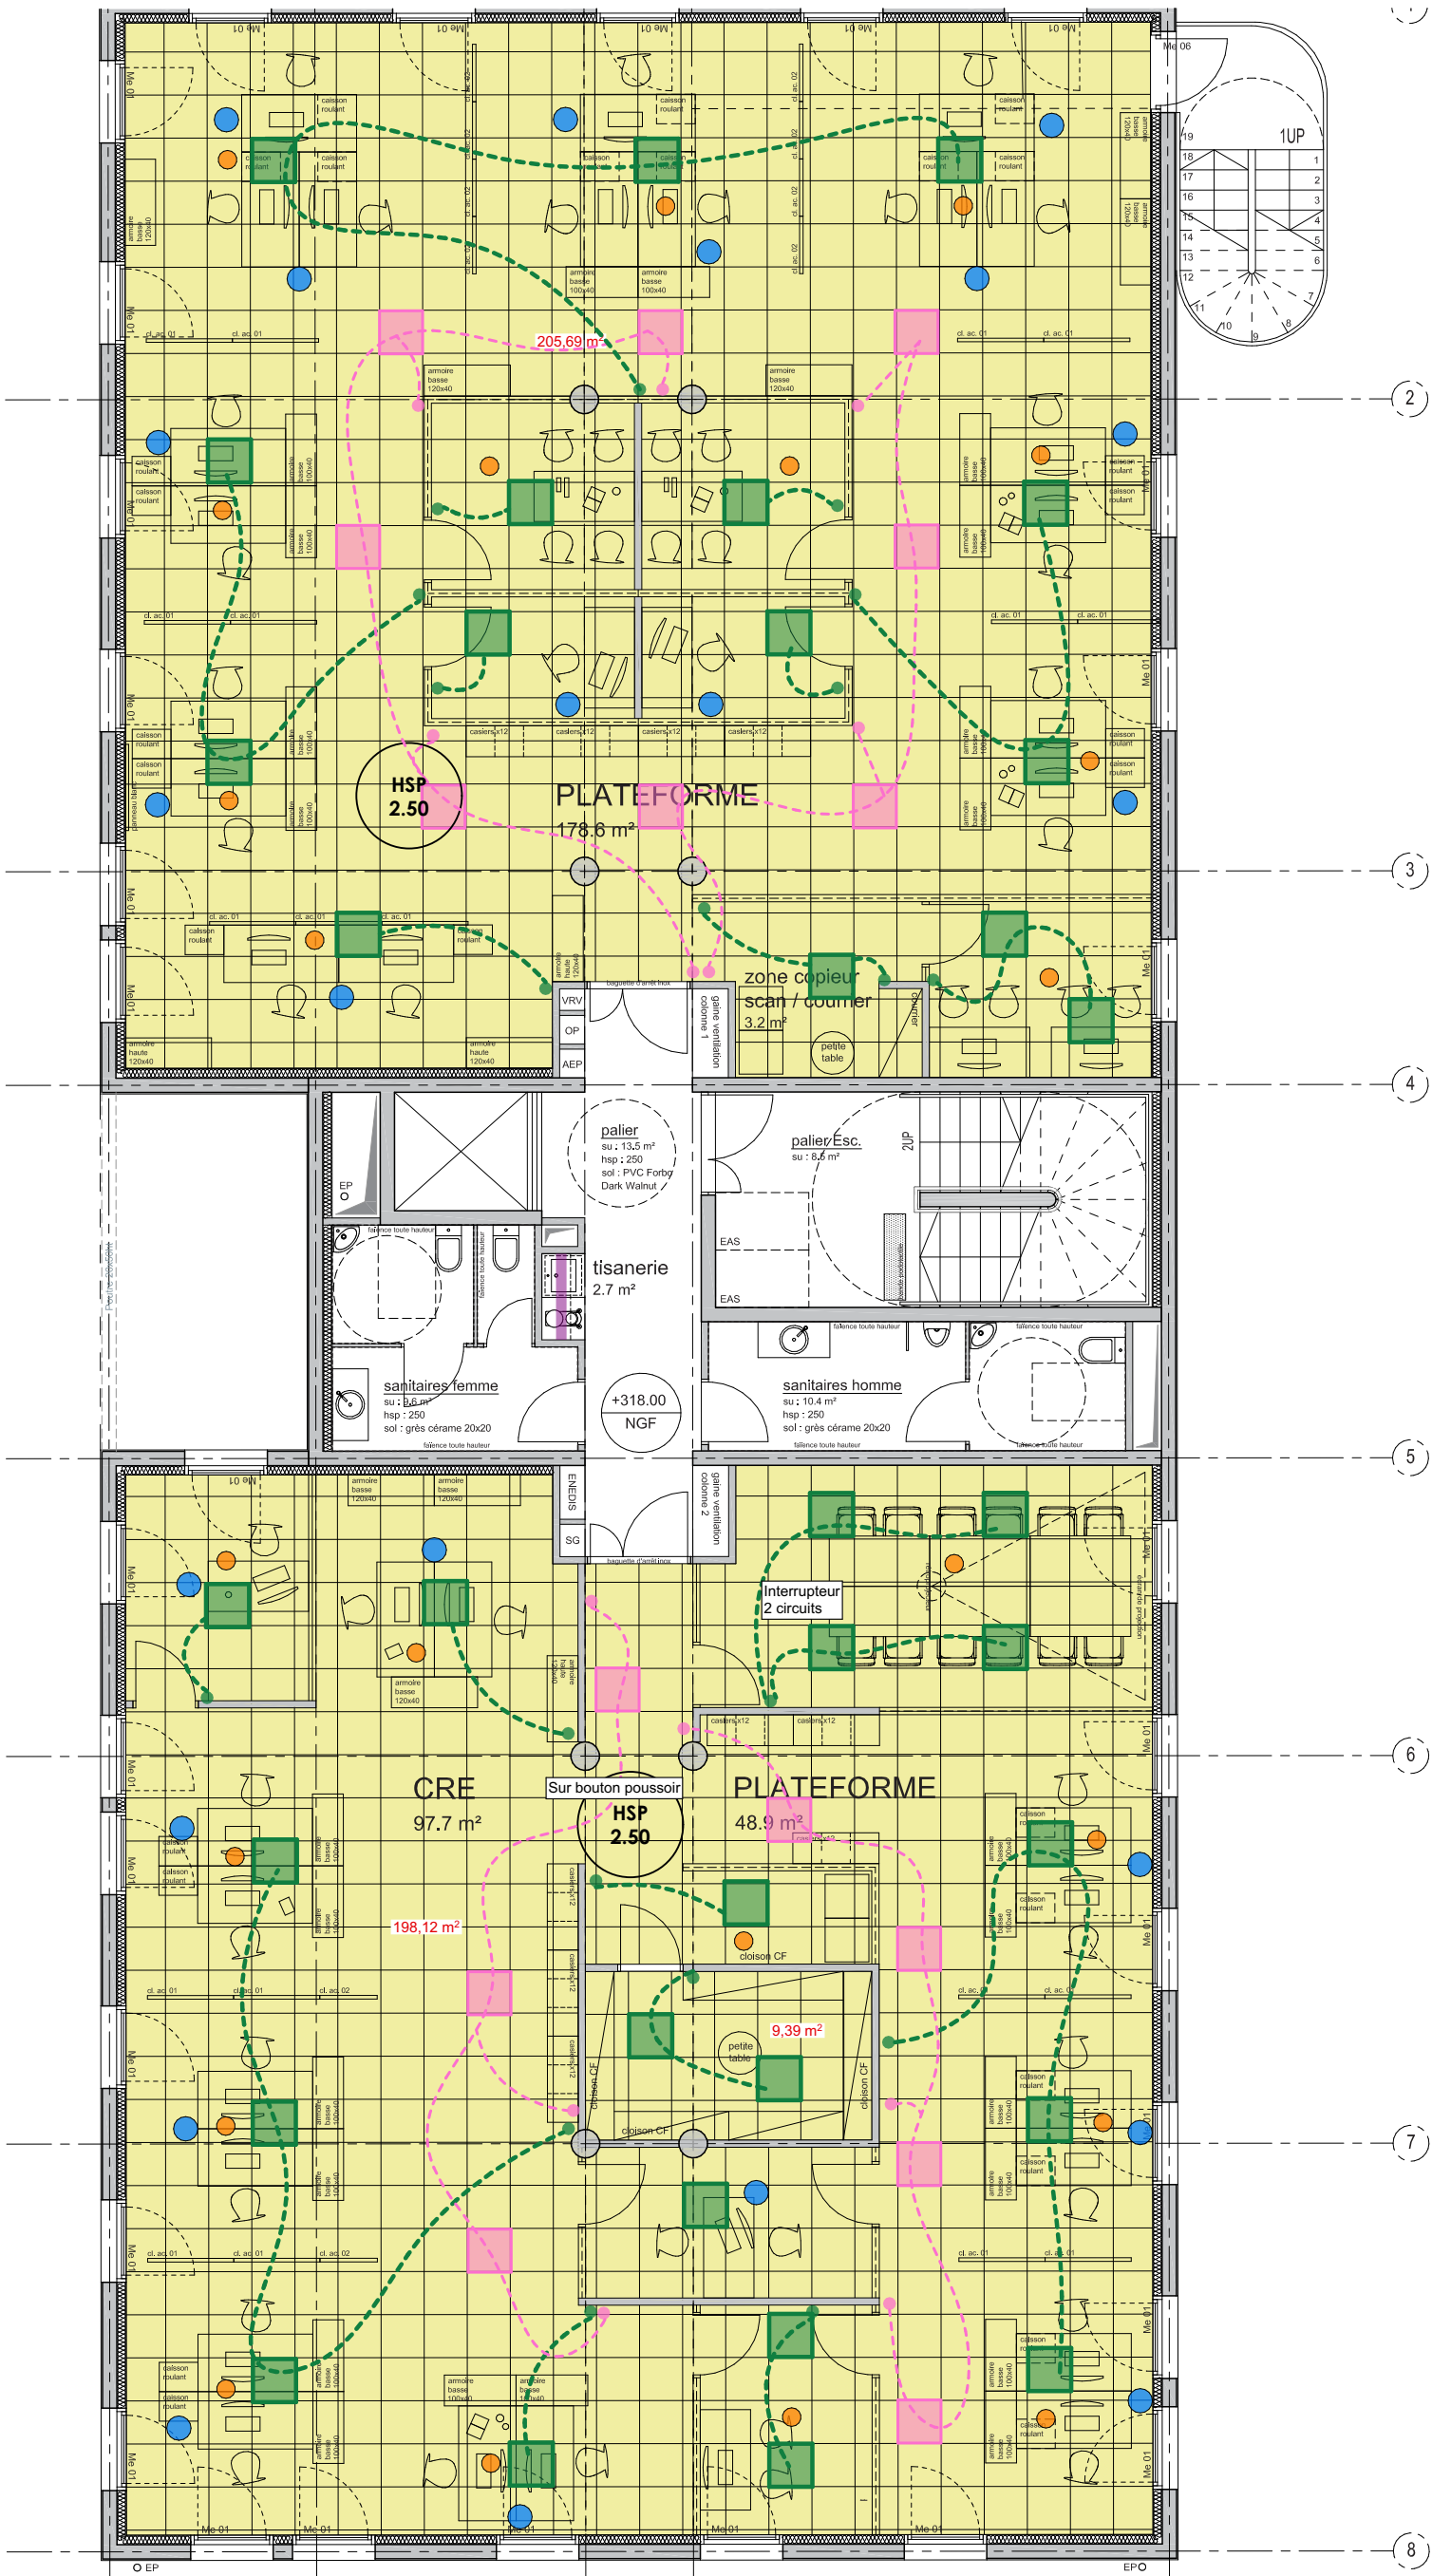

> Légende sécurité incendie

- BAES
- Diffuseur visuel
- Diffuseur sonore
- Déclencheur manuel
- Interphonie EAS

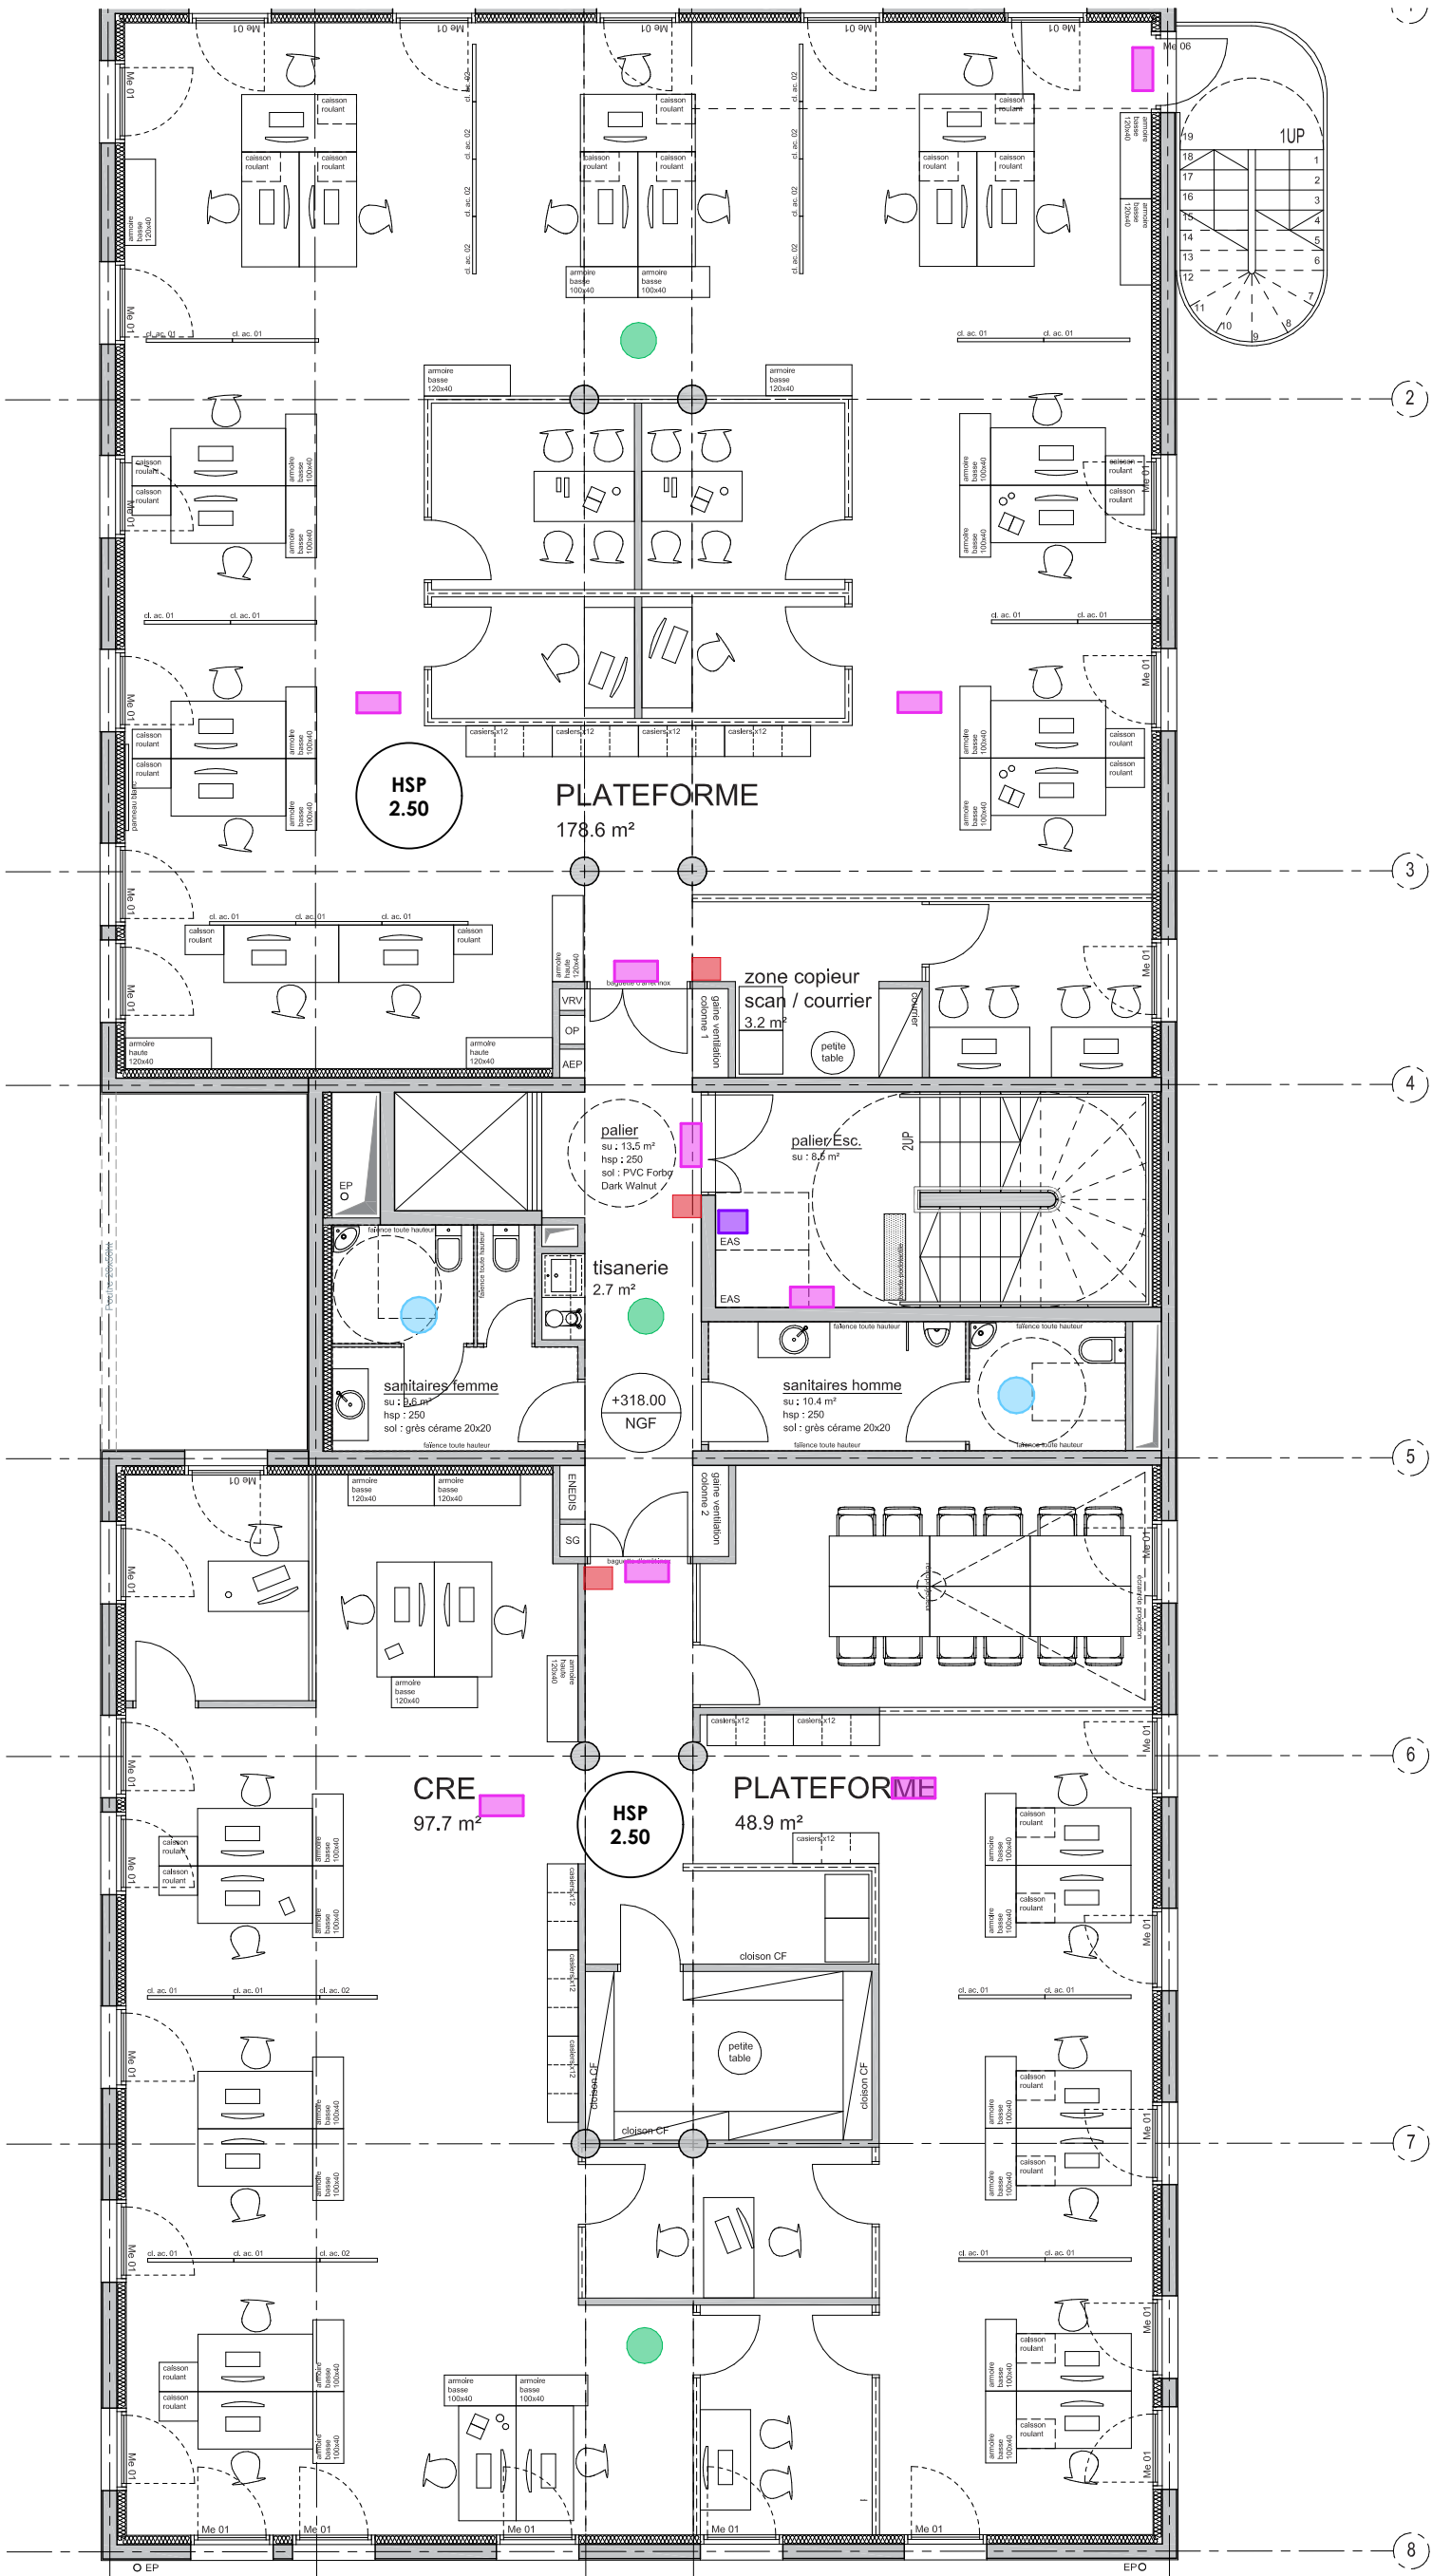


France Travail - DCE Lots techniques R+1
Plan plomberie R+1 - 1:100^{eme}

.7

ame architecture
39 Avenue Pierre 1er de Serbie
75008 Paris
T: +33 (0)1 73 79 35 31

Date :
20/03/2026

Indice :
A

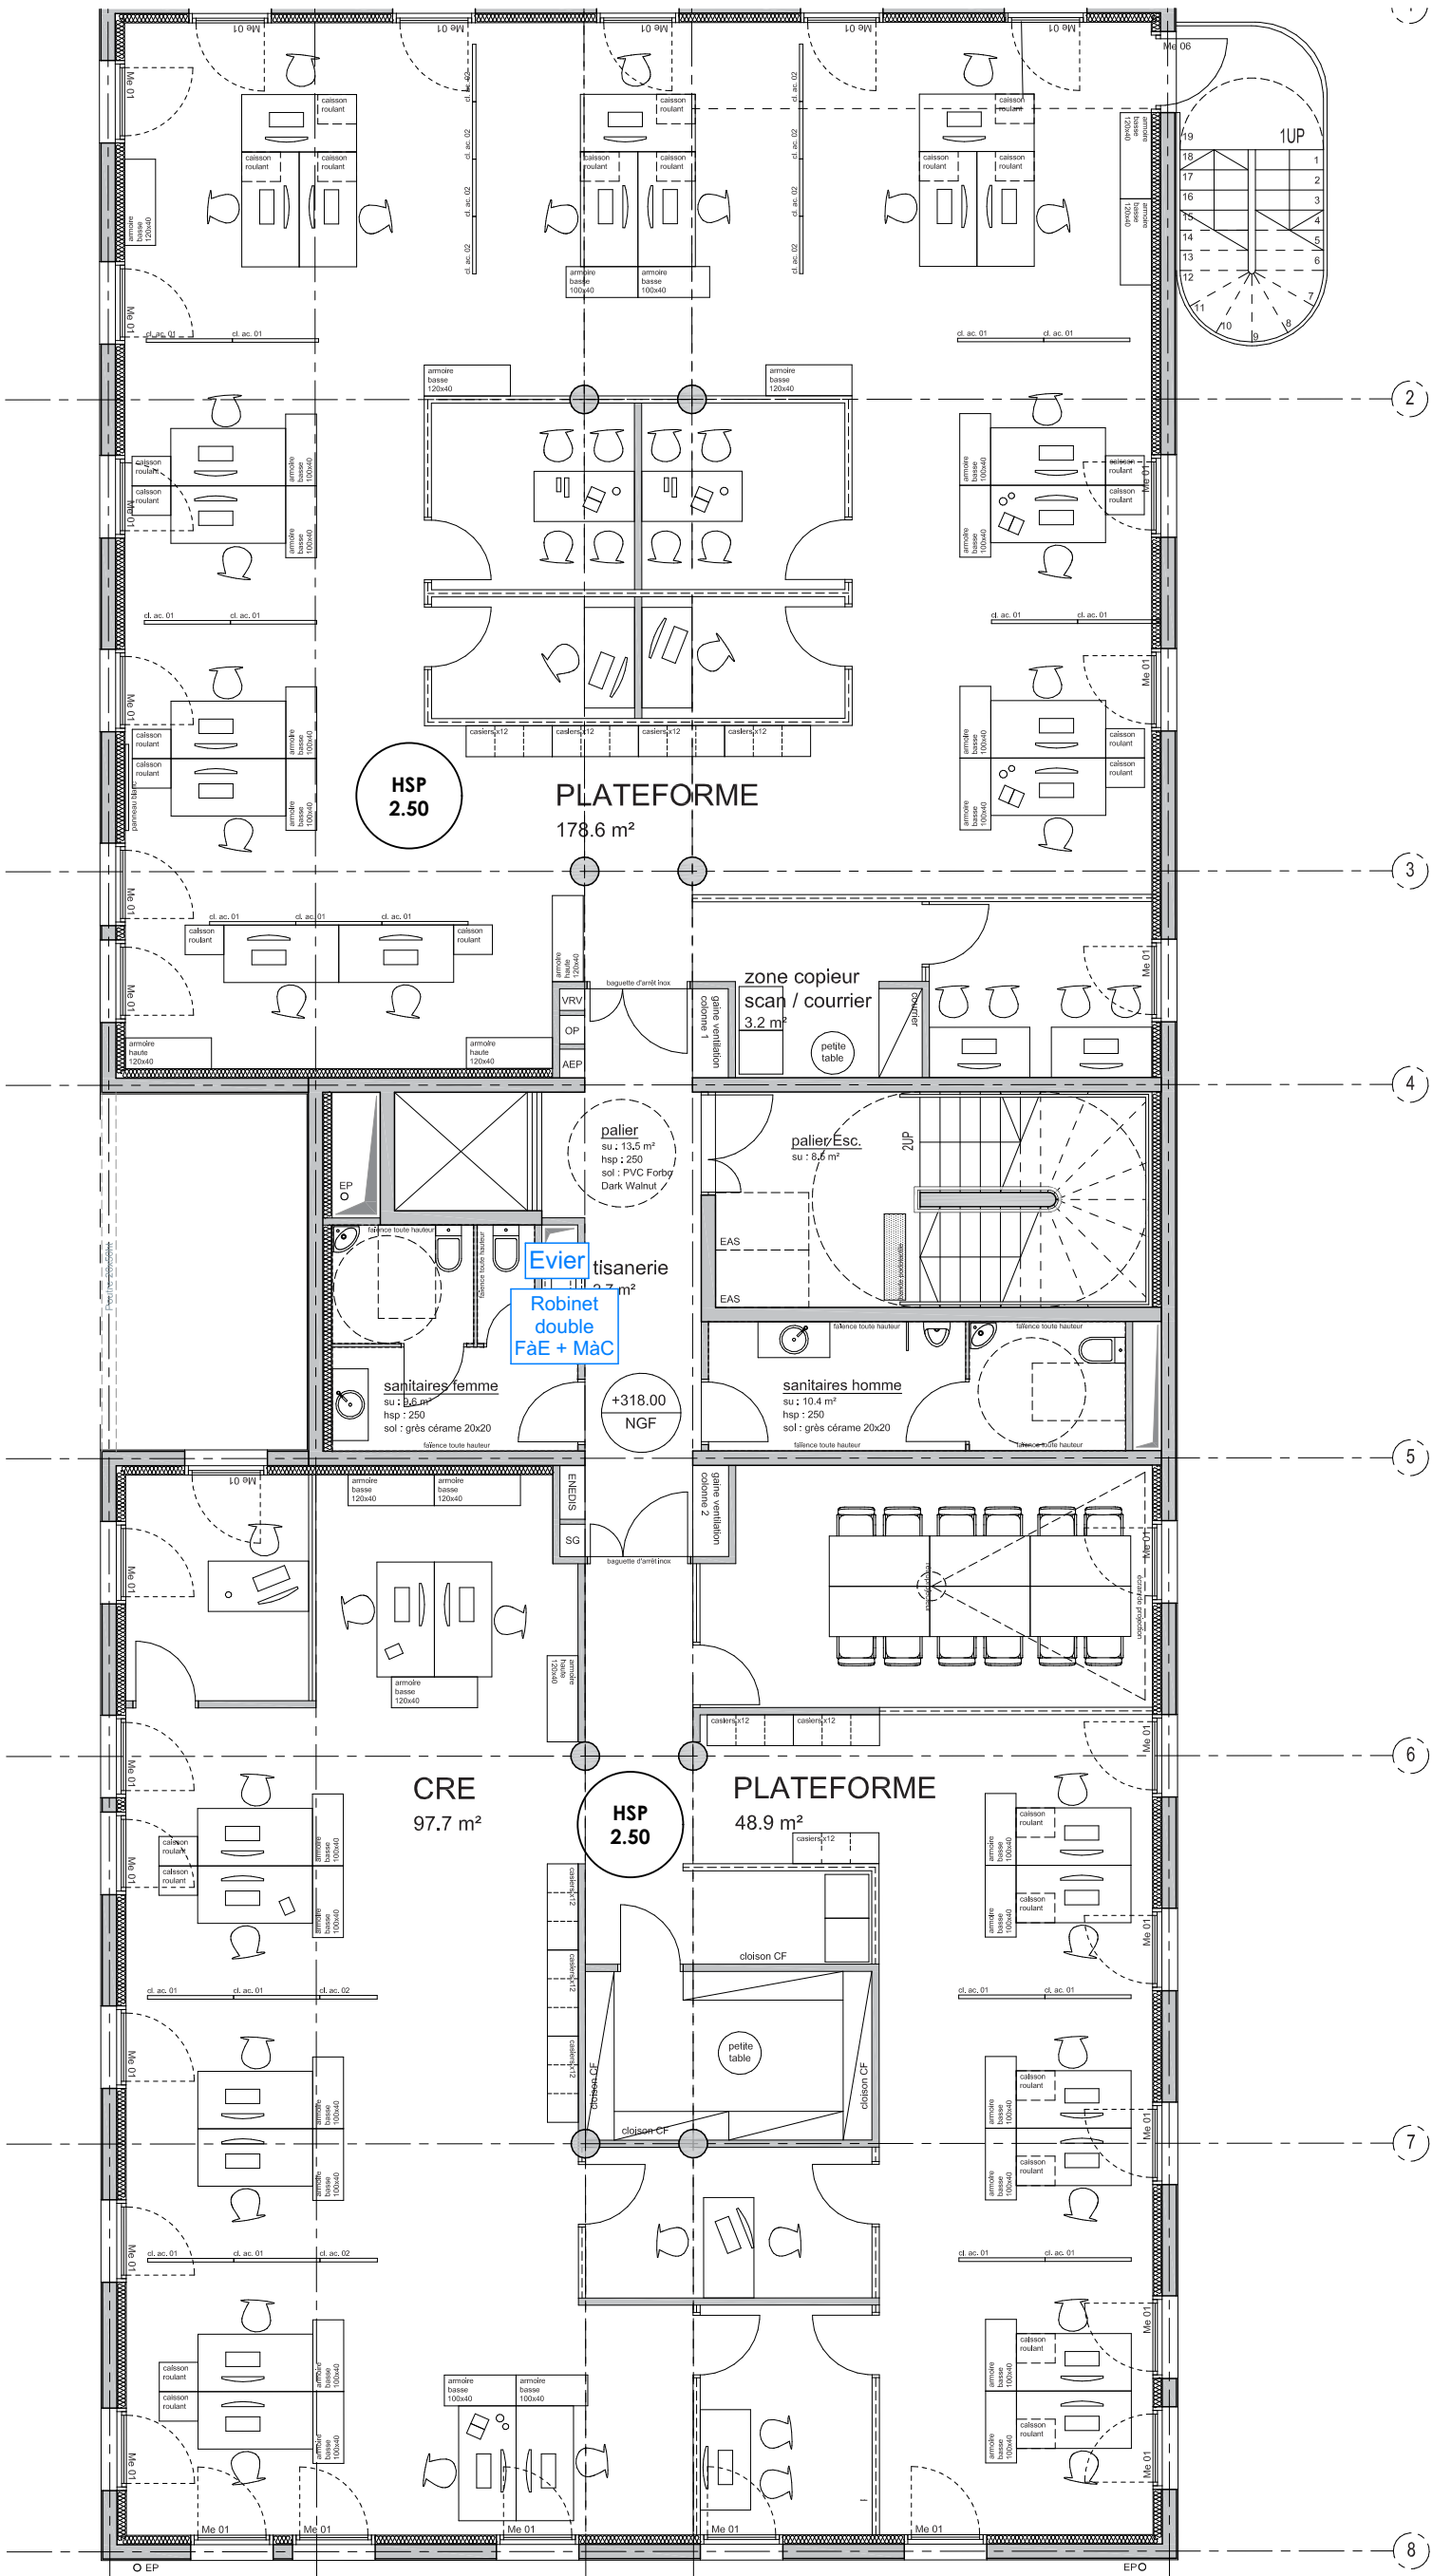

Aménagements DRD Limoges

France Travail

82 avenue du général Leclerc 87100 Limoges

A
20/03/2026

DCE Lots techniques R+2

MAÎTRE D'OUVRAGE

France Travail
11 Rue du Puy Ponchet 87100 Limoges

Interlocuteur :
Jerôme VERHEYDEN
E: jerome.verheyden@francetravail.fr



MAÎTRE D'OEUVRE

ame architecture
39 Avenue Pierre 1er de Serbie
75008 Paris
www.ame-architecture.com

Contact projet:
Cynthia SOLER
E: c.soler@ameameame.fr

Siret : 479 077 737 00068
Affiliation Ordre des Architectes: régional 2319 / national S06262

Dessiné par
CSO

France Travail - DCE Lots techniques R+2


Plan existant R+2 - 1:100^{eme}

.1

ame architecture
39 Avenue Pierre 1er de Serbie
75008 Paris
T: +33 (0)1 73 79 35 31

Date :
20/03/2026


Indice :
A

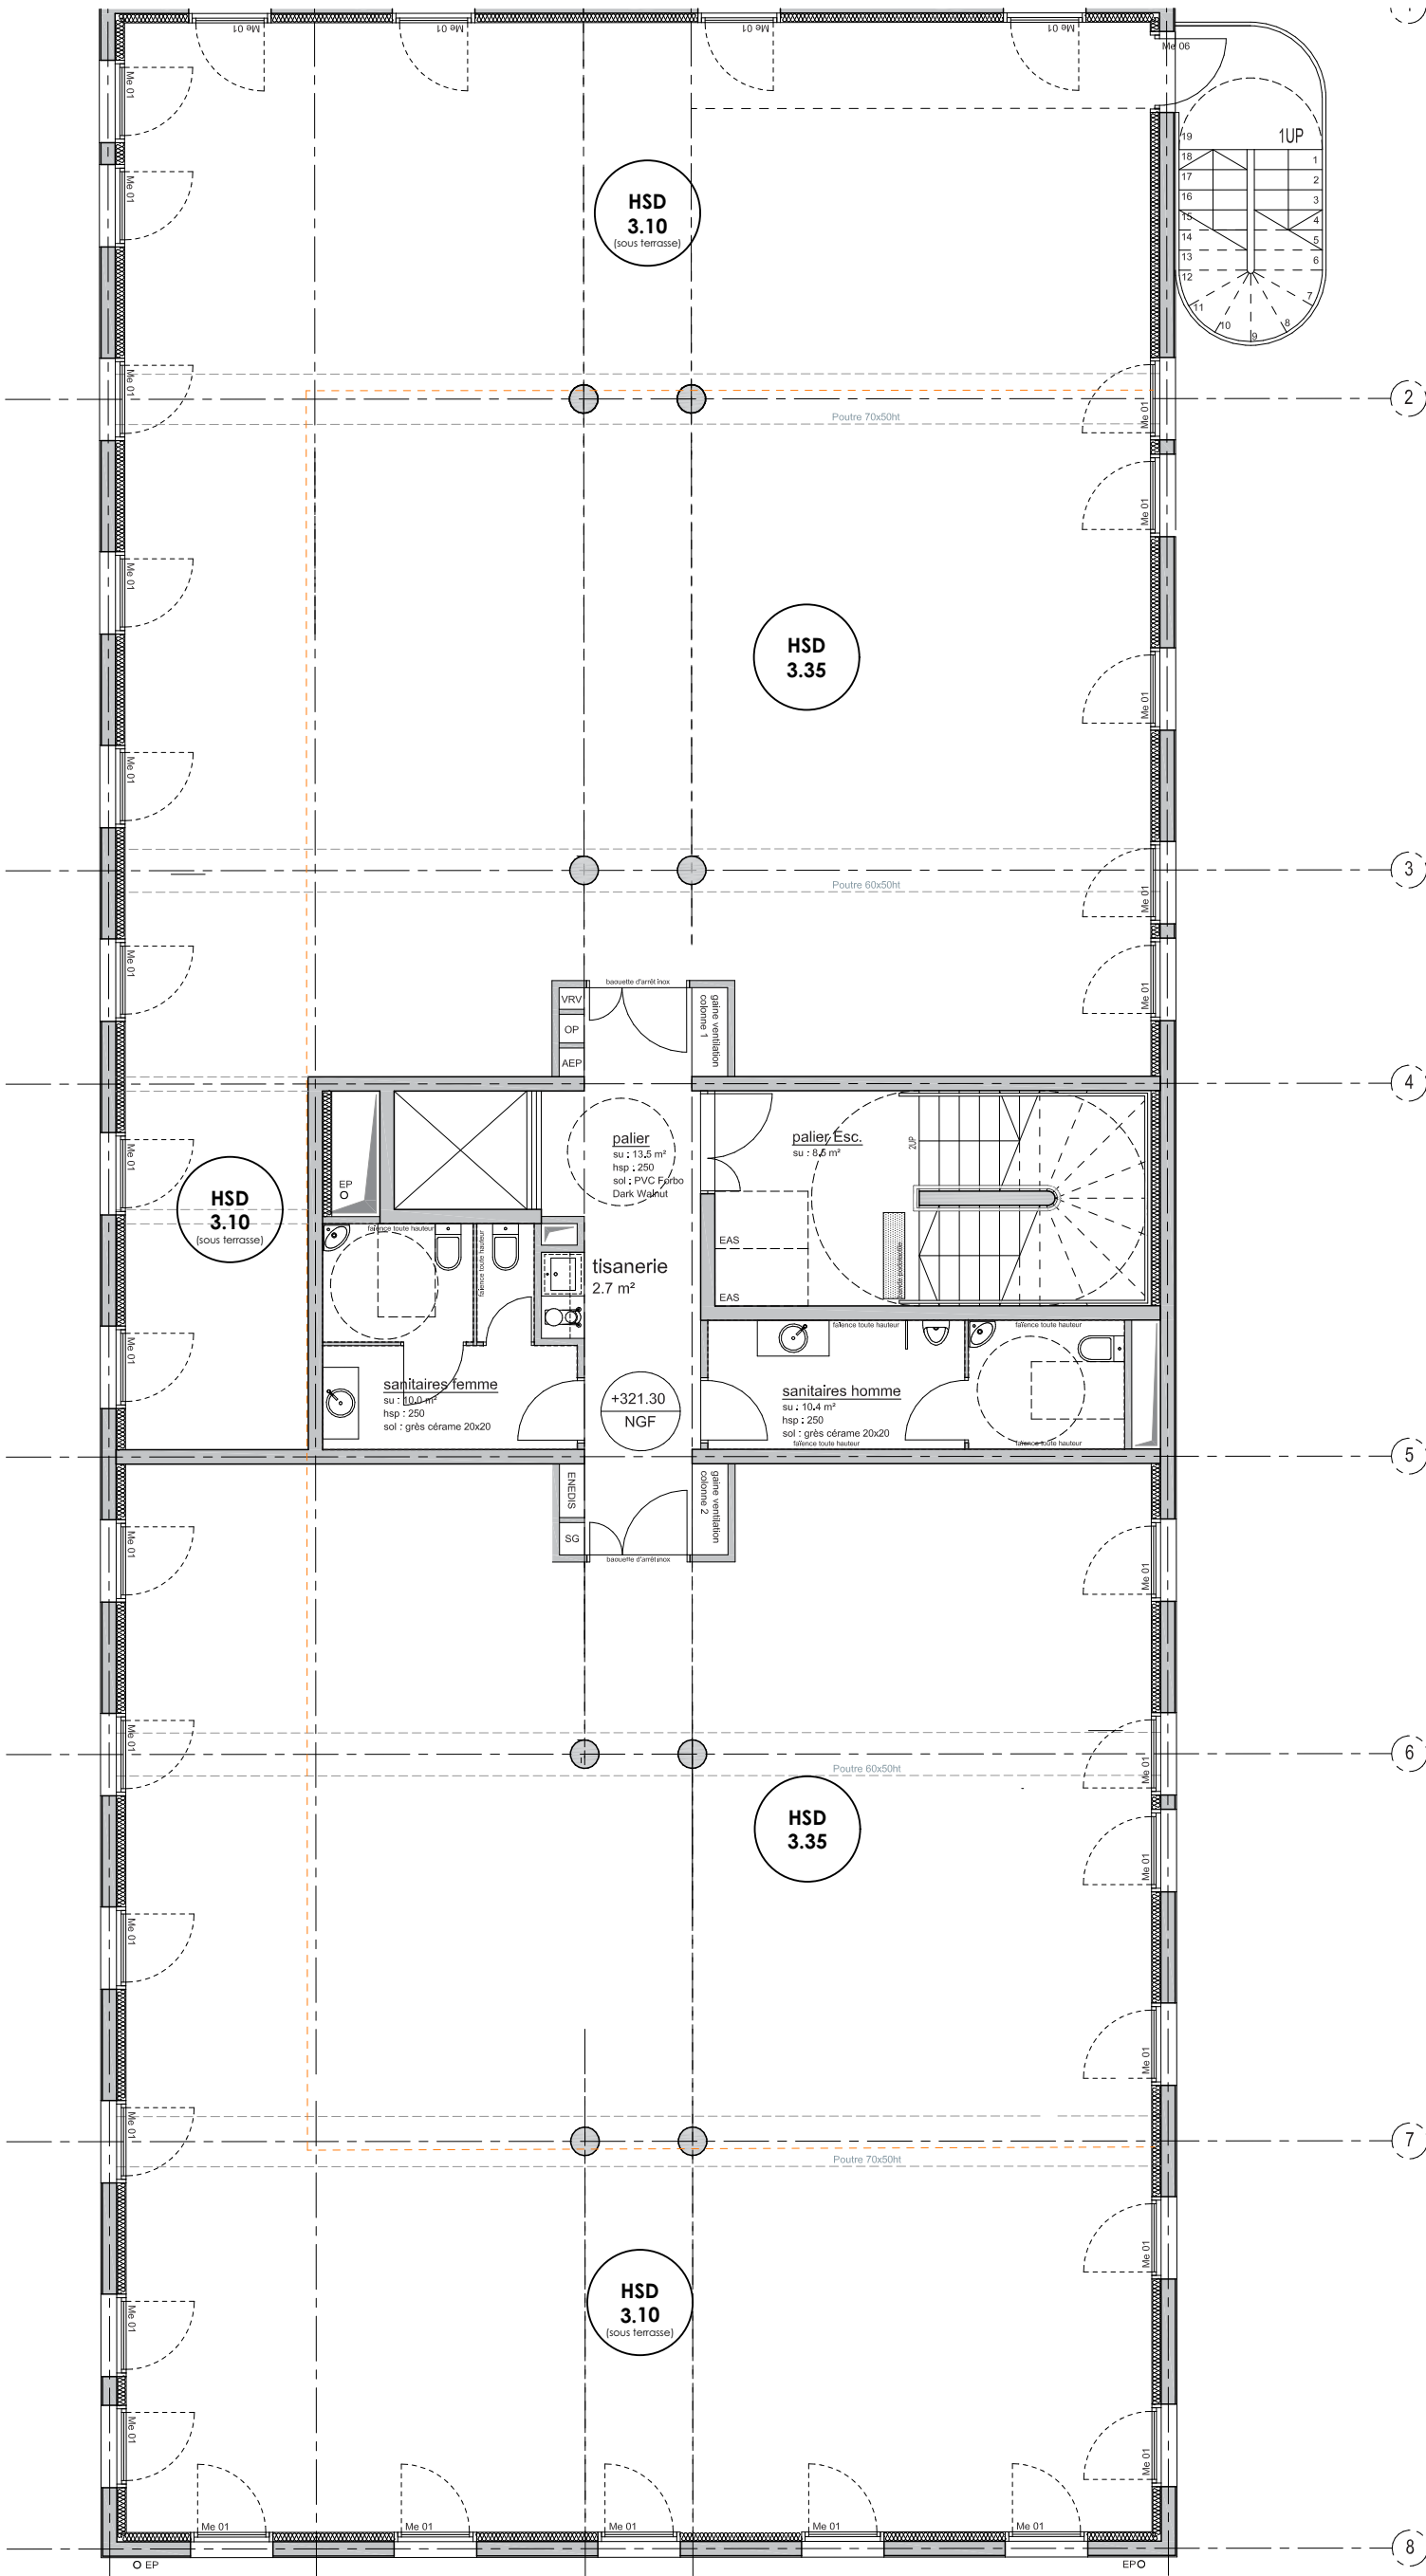

2

Date : 20/03/2026

ndice :

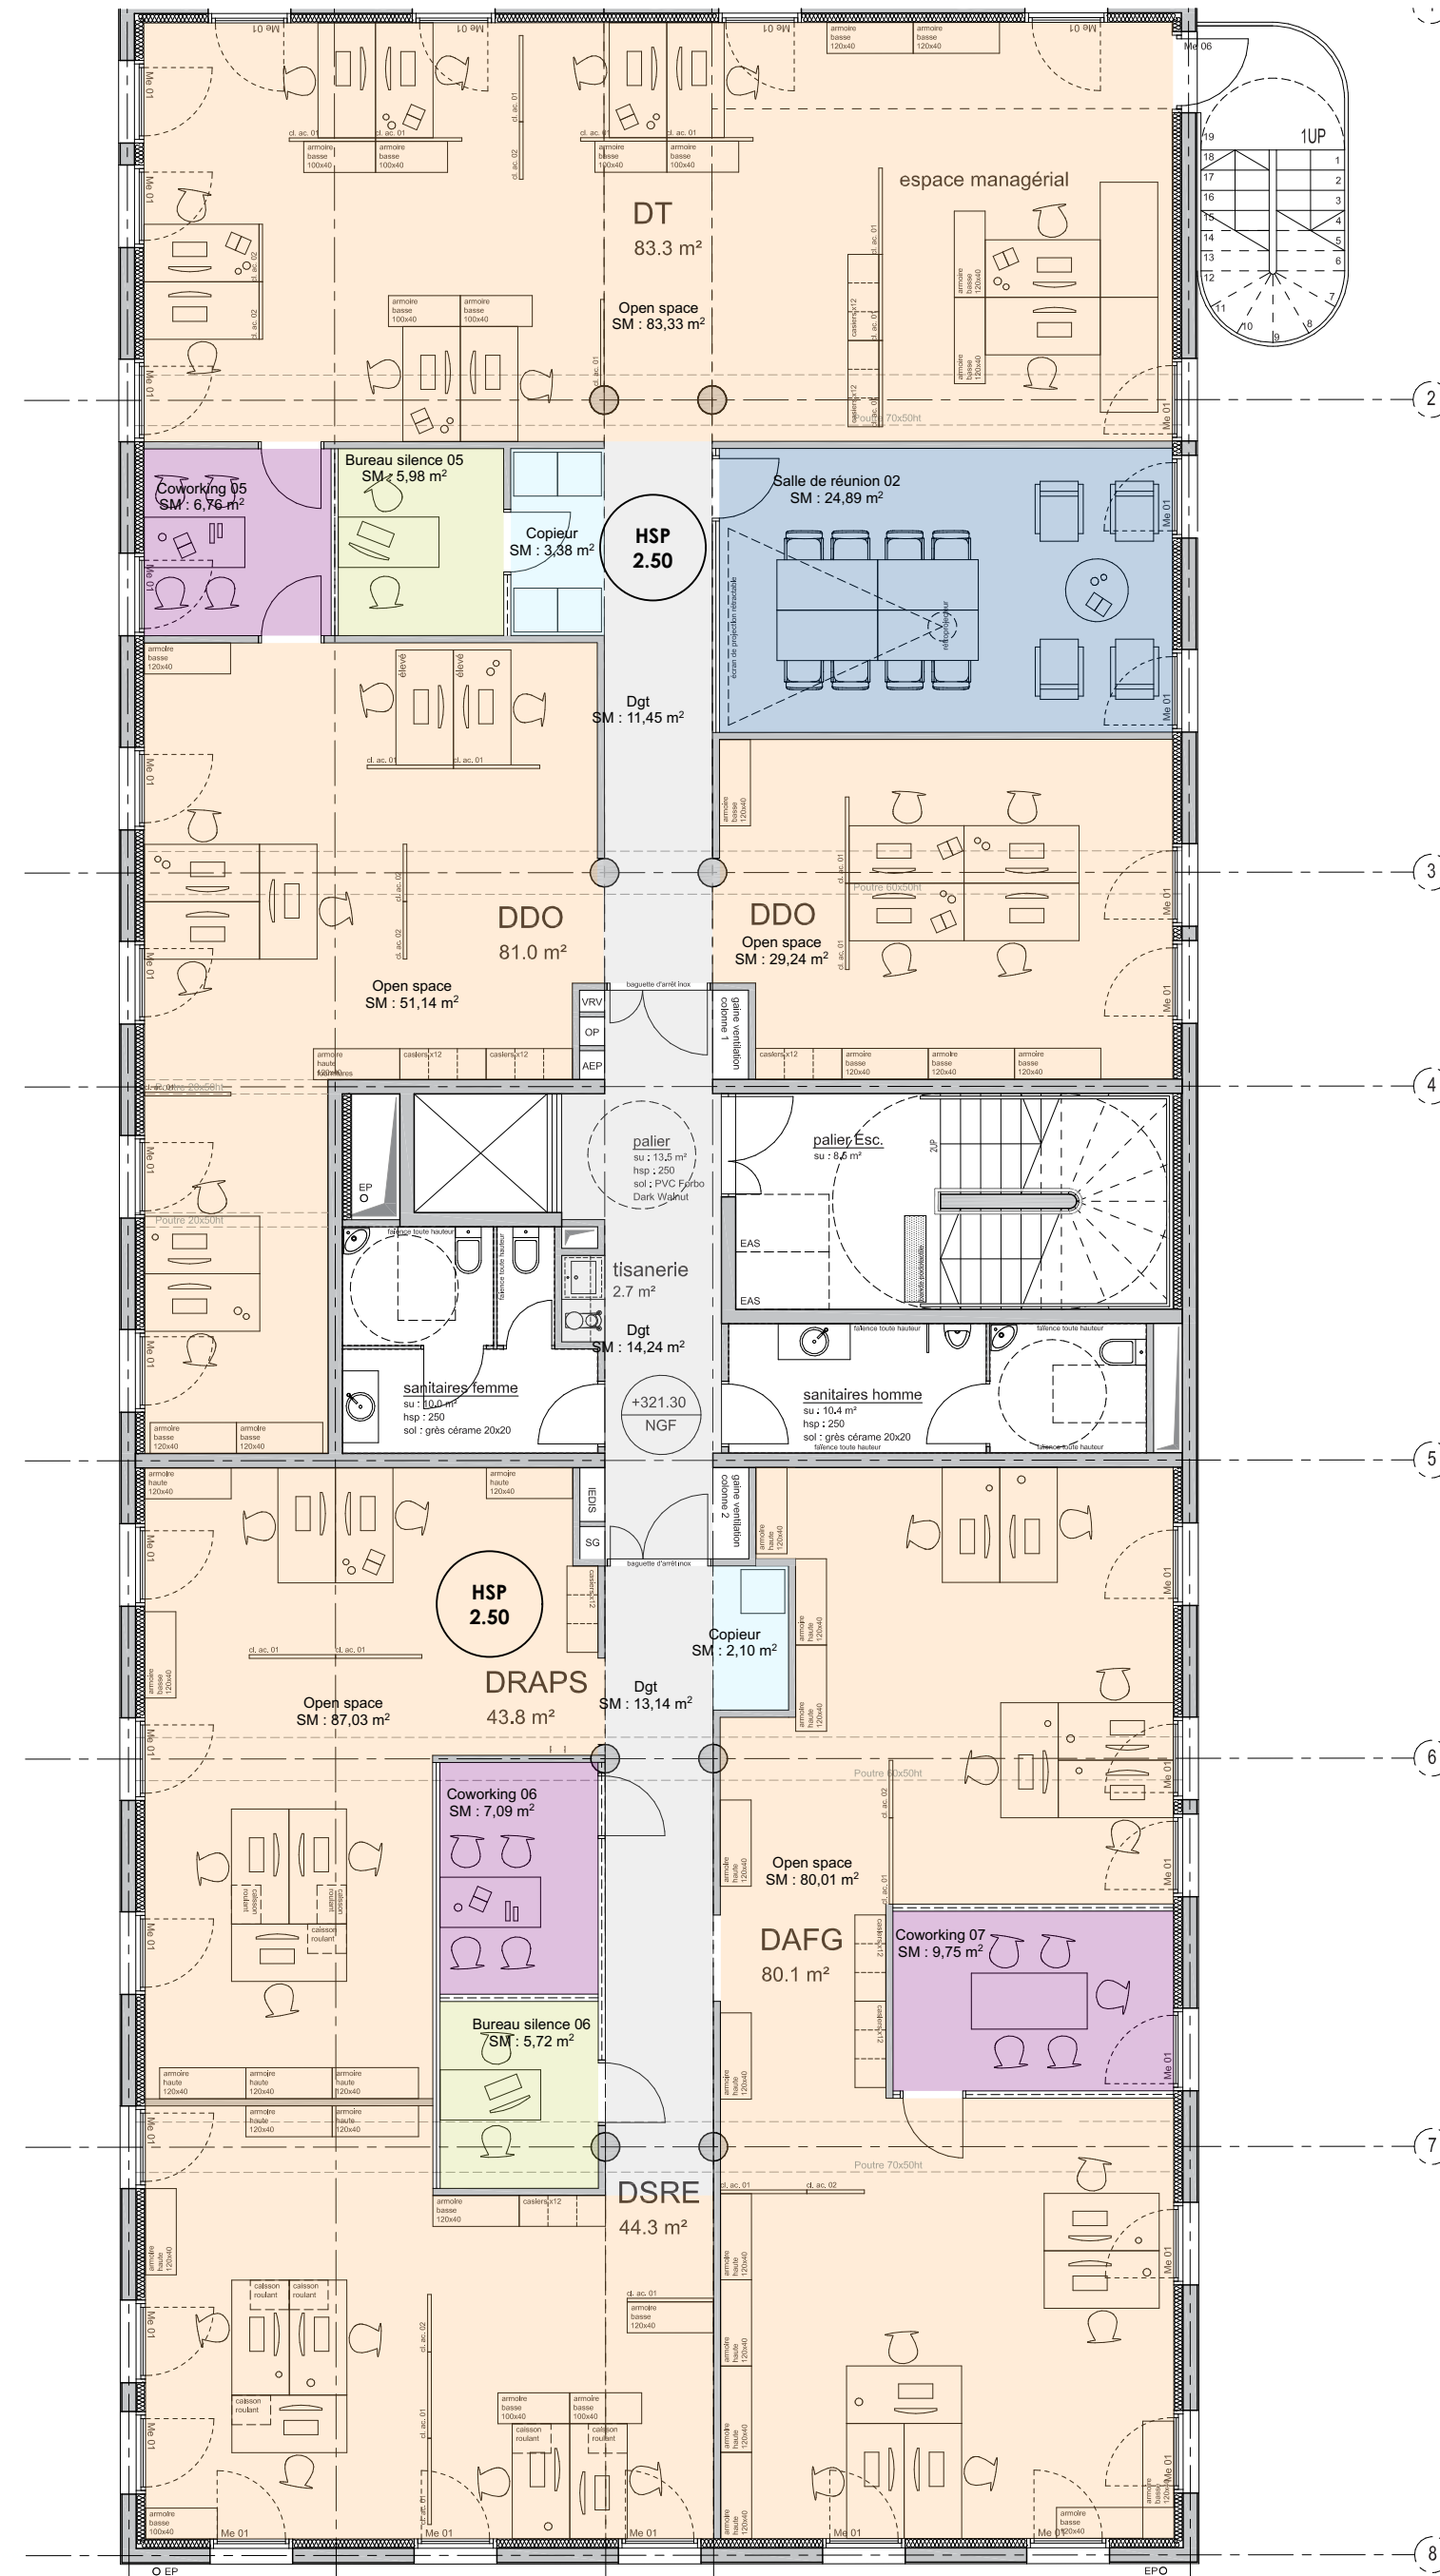

Plan électricité R+2 - 1:100 eme

Date :
20/03/2026



> Légende électricité - Projet

- Goulotte 3 compartiments

- ←--- Descente goulotte

- ←--- Passe câble au sol

- PC** Prise de courant

- | | |
|----|------|
| RJ | RJ45 |
|----|------|

- PT1** 5PC bloc nourrice (2mL de mou) +
1 RJ45 sur goulotte

- PT2** 5PC bloc nourrice (4mL de mou) +
1 RJ45 sur goulotte

- PT3** 5PC bloc nourrice (6mL de mou) +
1 RJ45 sur goulotte

- | | |
|----------|------------|
| PT repro | 4PC + 2 RJ |
|----------|------------|

- Alim** Alimentations diverses


- WIFI** RJ45 pour borne wifi

- HDMI HDMI

- PT box** 2PC + 1HDMI prise femelle /
1PC + 1HDMI mâle

> Légende électricité - Projet


- Chemin de câbles CFA vertical
- Chemin de câbles CFA horizontal
- Chemin de câbles CFO horizontal

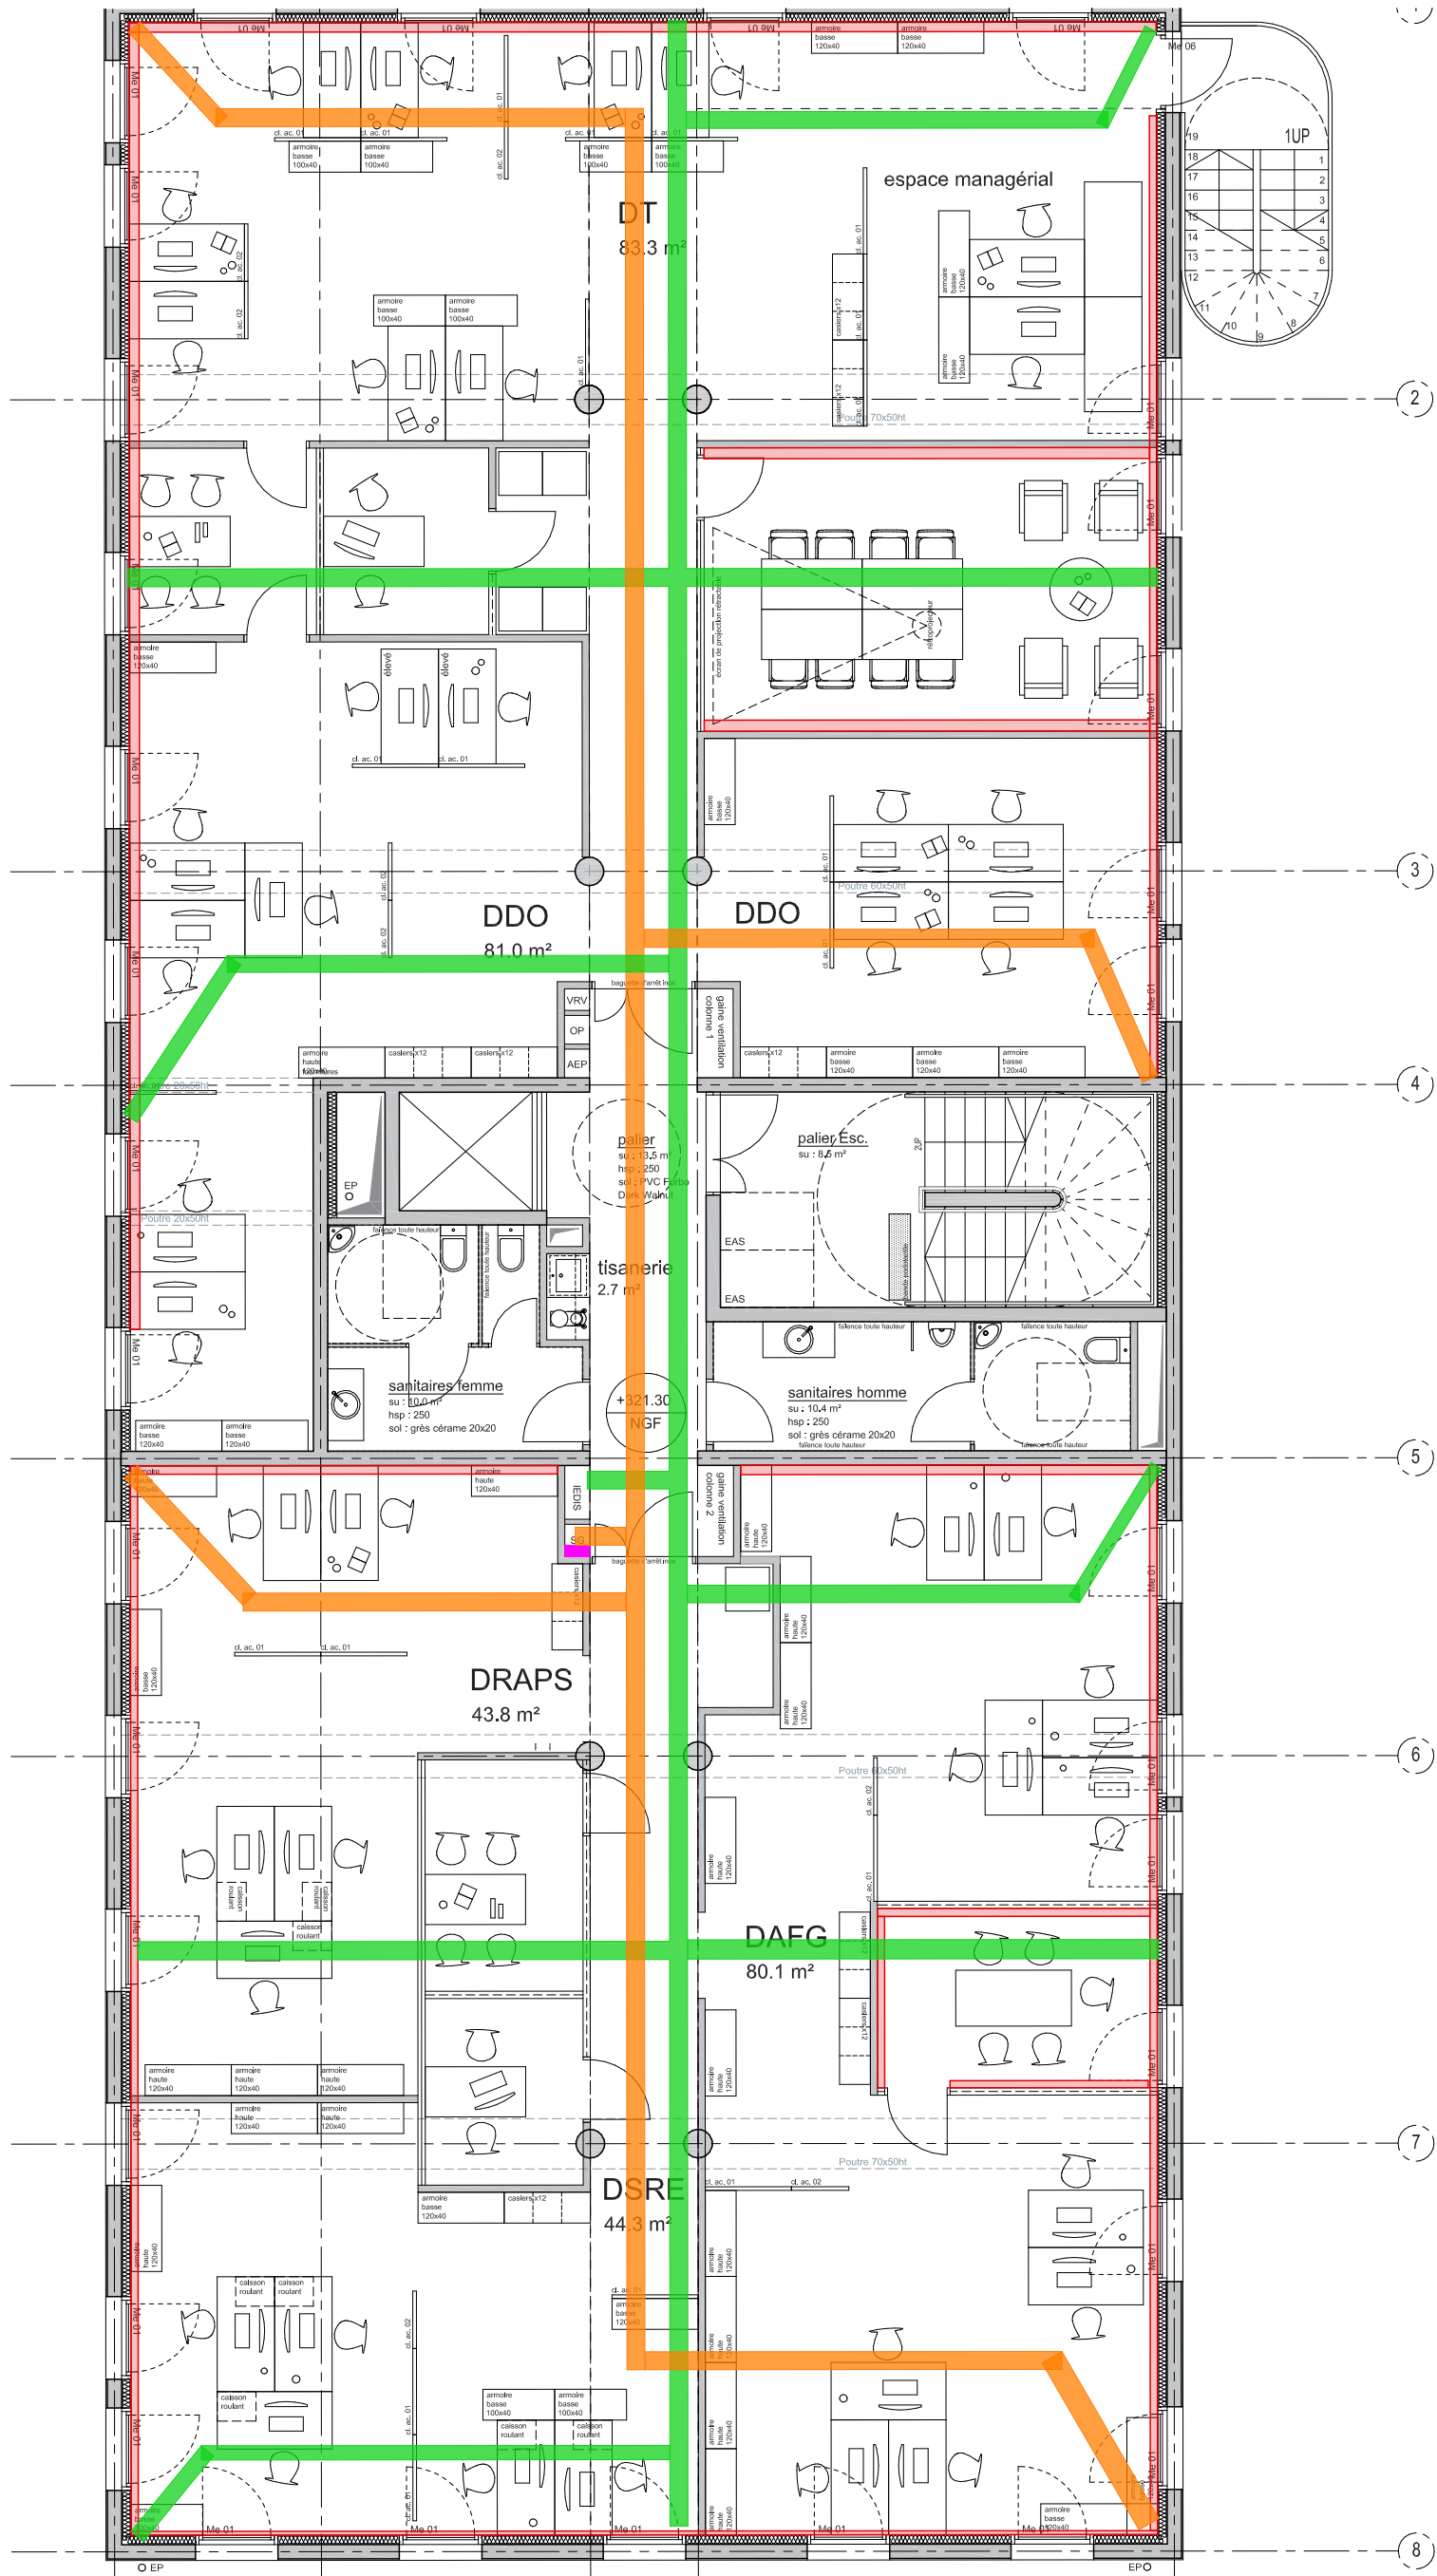

> Légende éclairage

- Pavé LED 600*600 gradable
- Pavé LED 600*600 gradable (circulations), sur BP lumineux
- Cellule détection présence/absence
- Luminaire sur pied
- Tisannerie - bandeau LED à intégrer dans mobilier

> Légende plafond

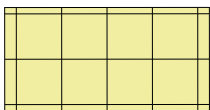


Fourniture et pose de faux-plafond 60*60*4cm
HSFP 2.50



6

Indice :

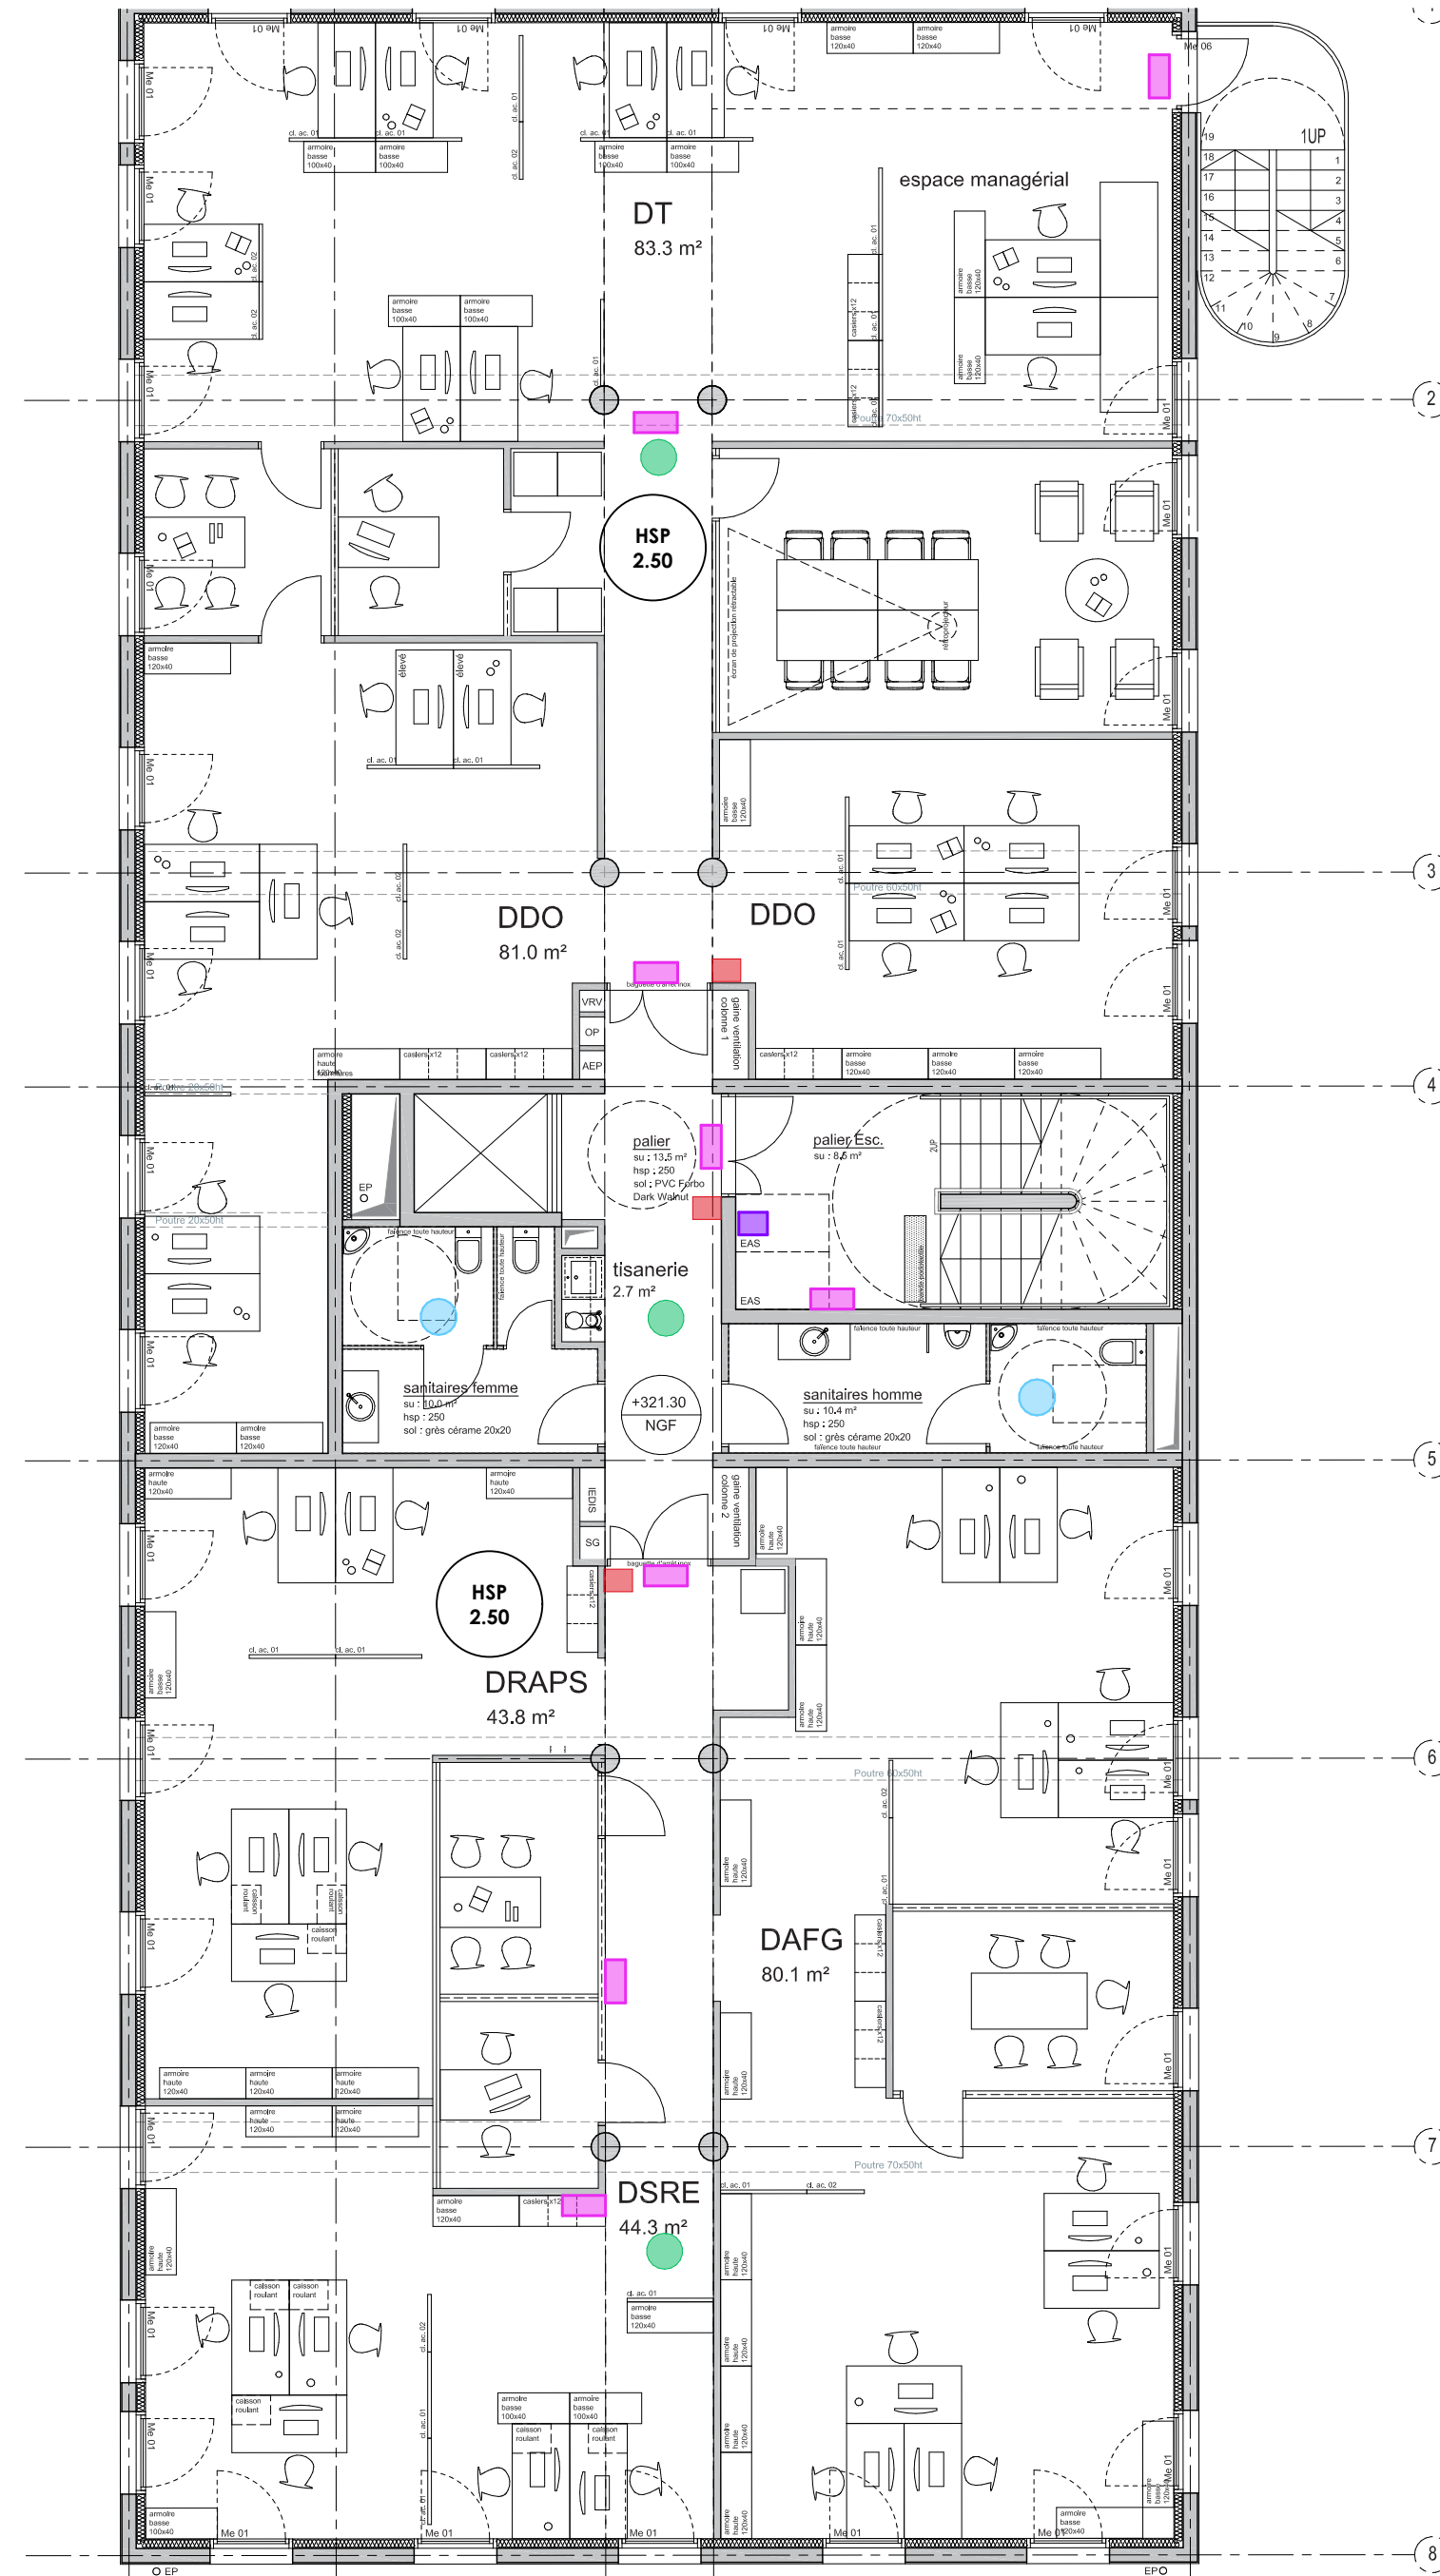


France Travail - DCE Lots techniques R+2
Plan plomberie R+2 - 1:100^{eme}

.7

ame architecture
39 Avenue Pierre 1er de Serbie
75008 Paris
T: +33 (0)1 73 79 35 31

Date :
20/03/2026

Indice :
A

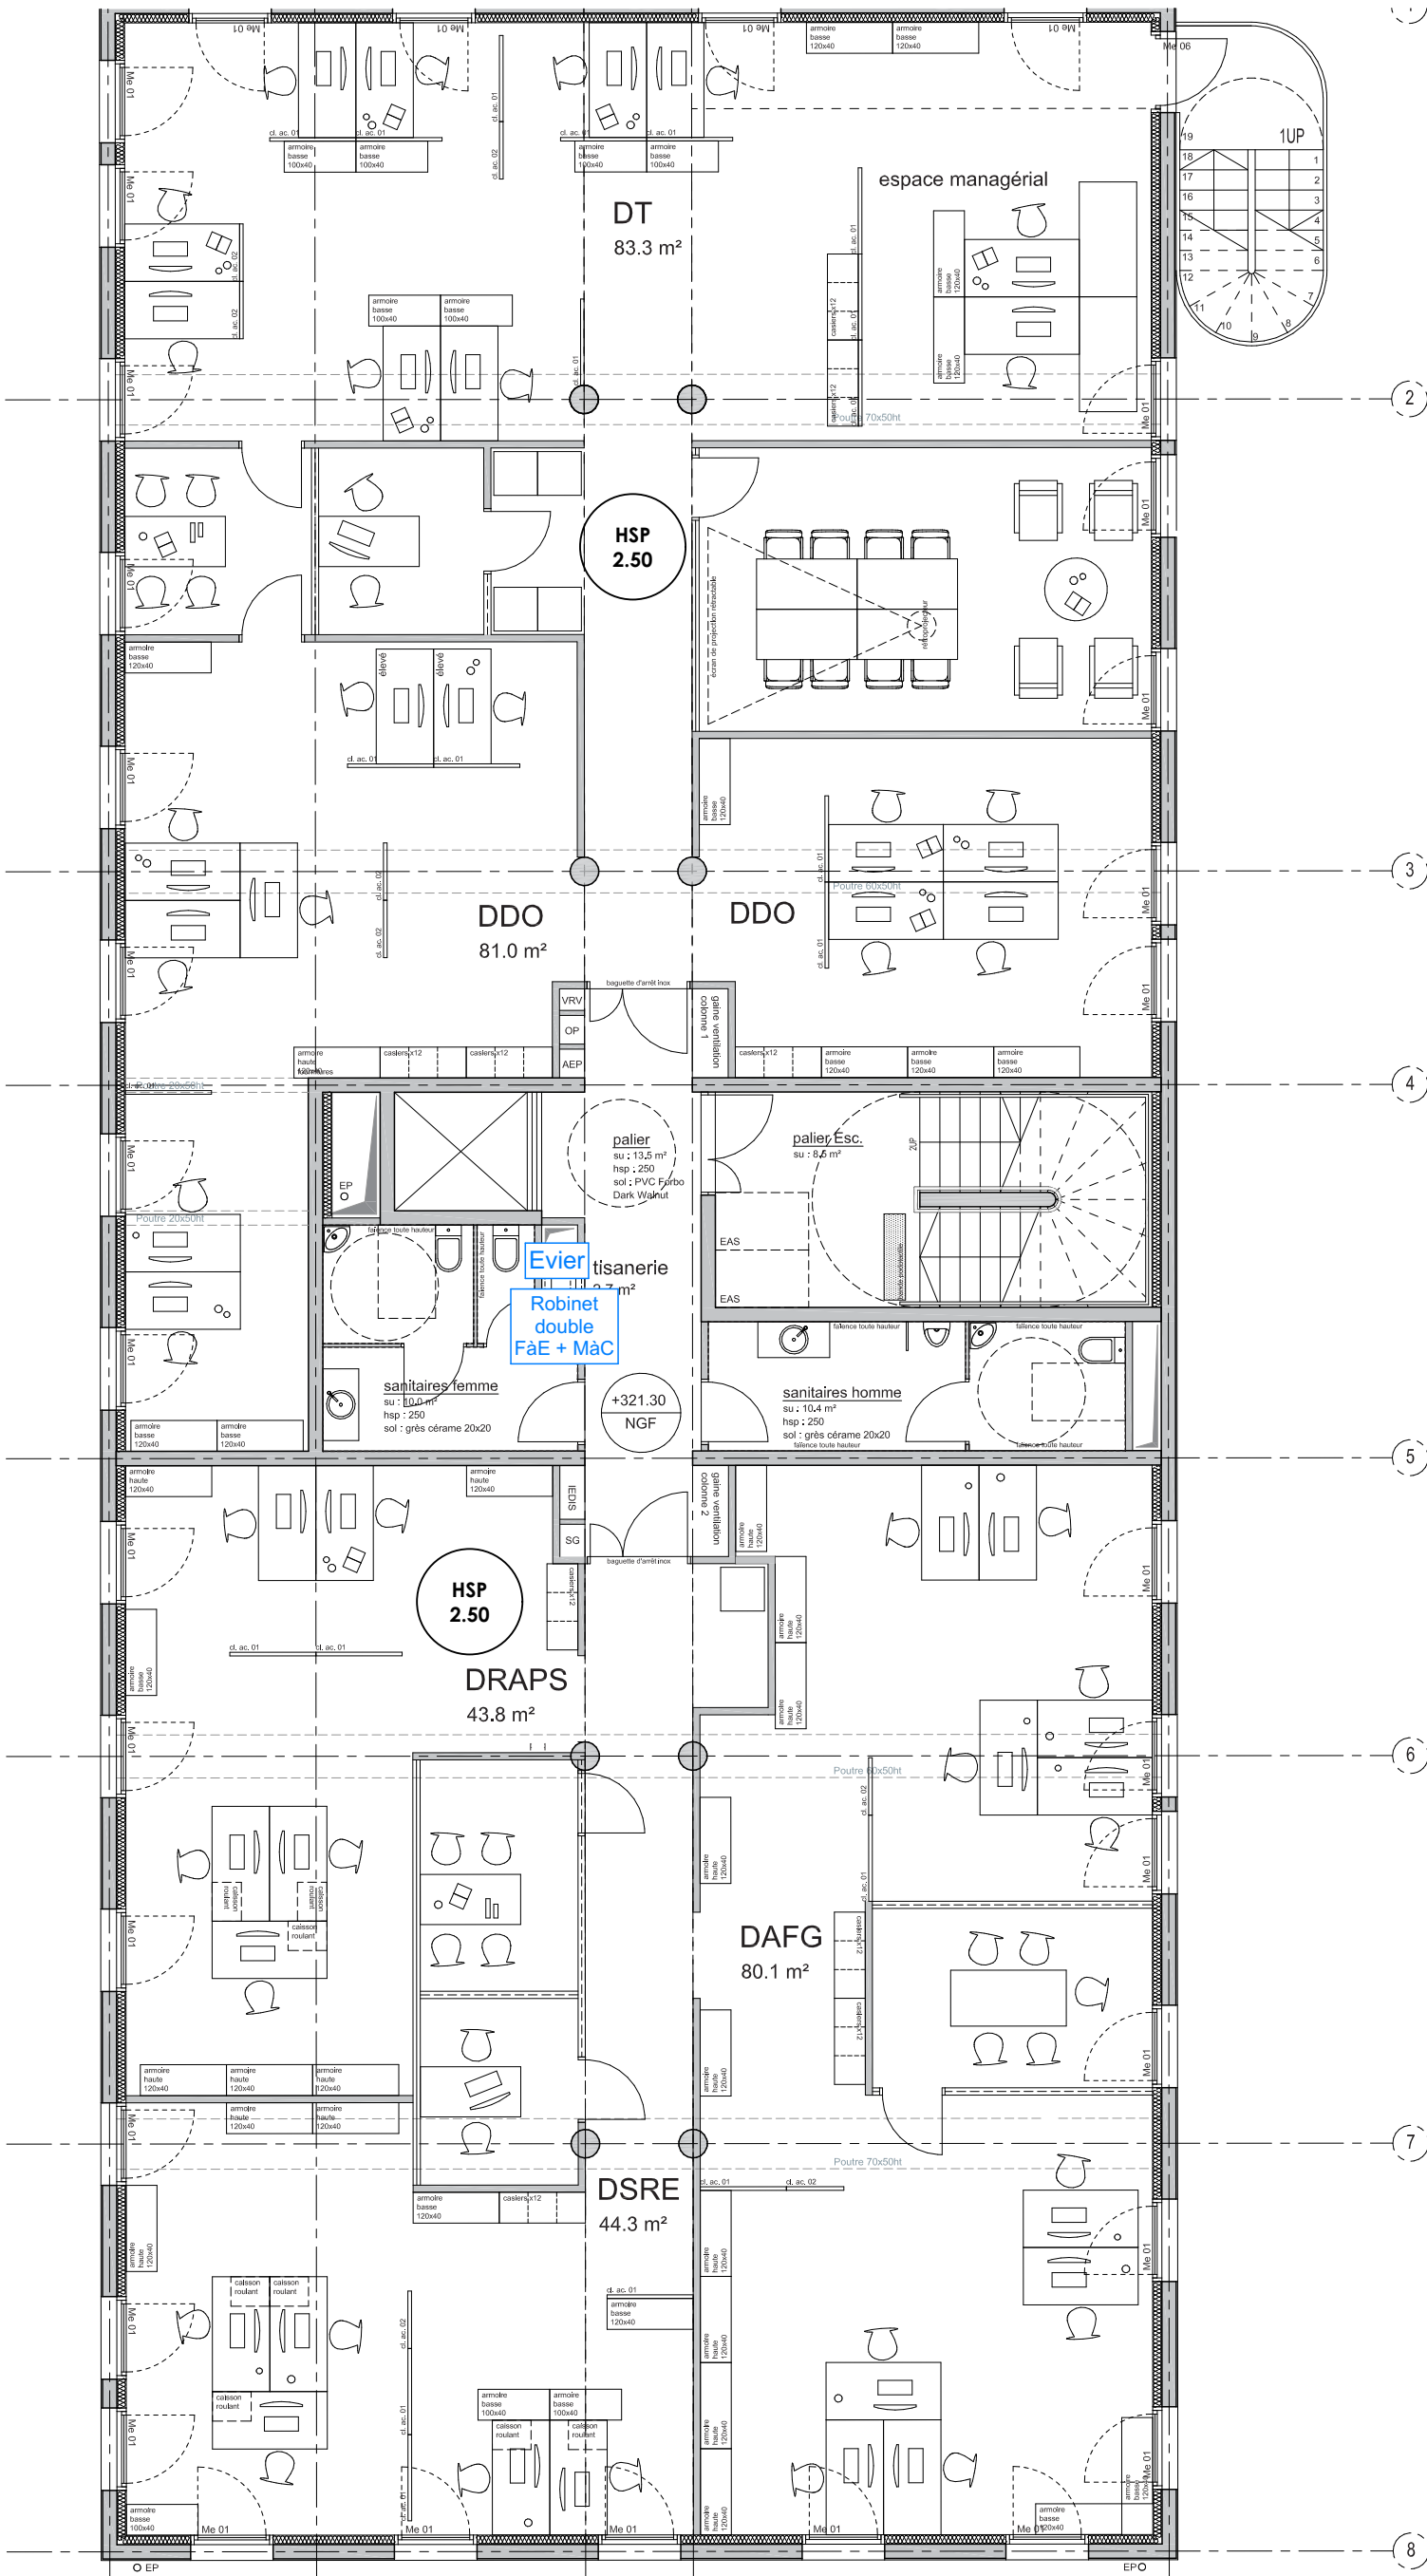

Aménagements DRD Limoges

France Travail

82 avenue du général Leclerc 87100 Limoges

A
20/03/2026

DCE Lots techniques R+3

MAÎTRE D'OUVRAGE

France Travail
11 Rue du Puy Ponchet 87100 Limoges

Interlocuteur :
Jerôme VERHEYDEN
E: jerome.verheyden@francetravail.fr



MAÎTRE D'OEUVRE

ame architecture
39 Avenue Pierre 1er de Serbie
75008 Paris
www.ame-architecture.com

Contact projet:
Cynthia SOLER
E: c.soler@ameameame.fr

Siret : 479 077 737 00068
Affiliation Ordre des Architectes: régional 2319 / national S06262


Dessiné par
CSO

France Travail - DCE Lots techniques R+3
Plan existant R+3 - 1:100^{eme}

1

AME architecture
39 Avenue Pierre 1er de Serbie
75008 Paris
T: +33 (0)1 73 79 35 31

Date :
20/03/2026
Indice :
A

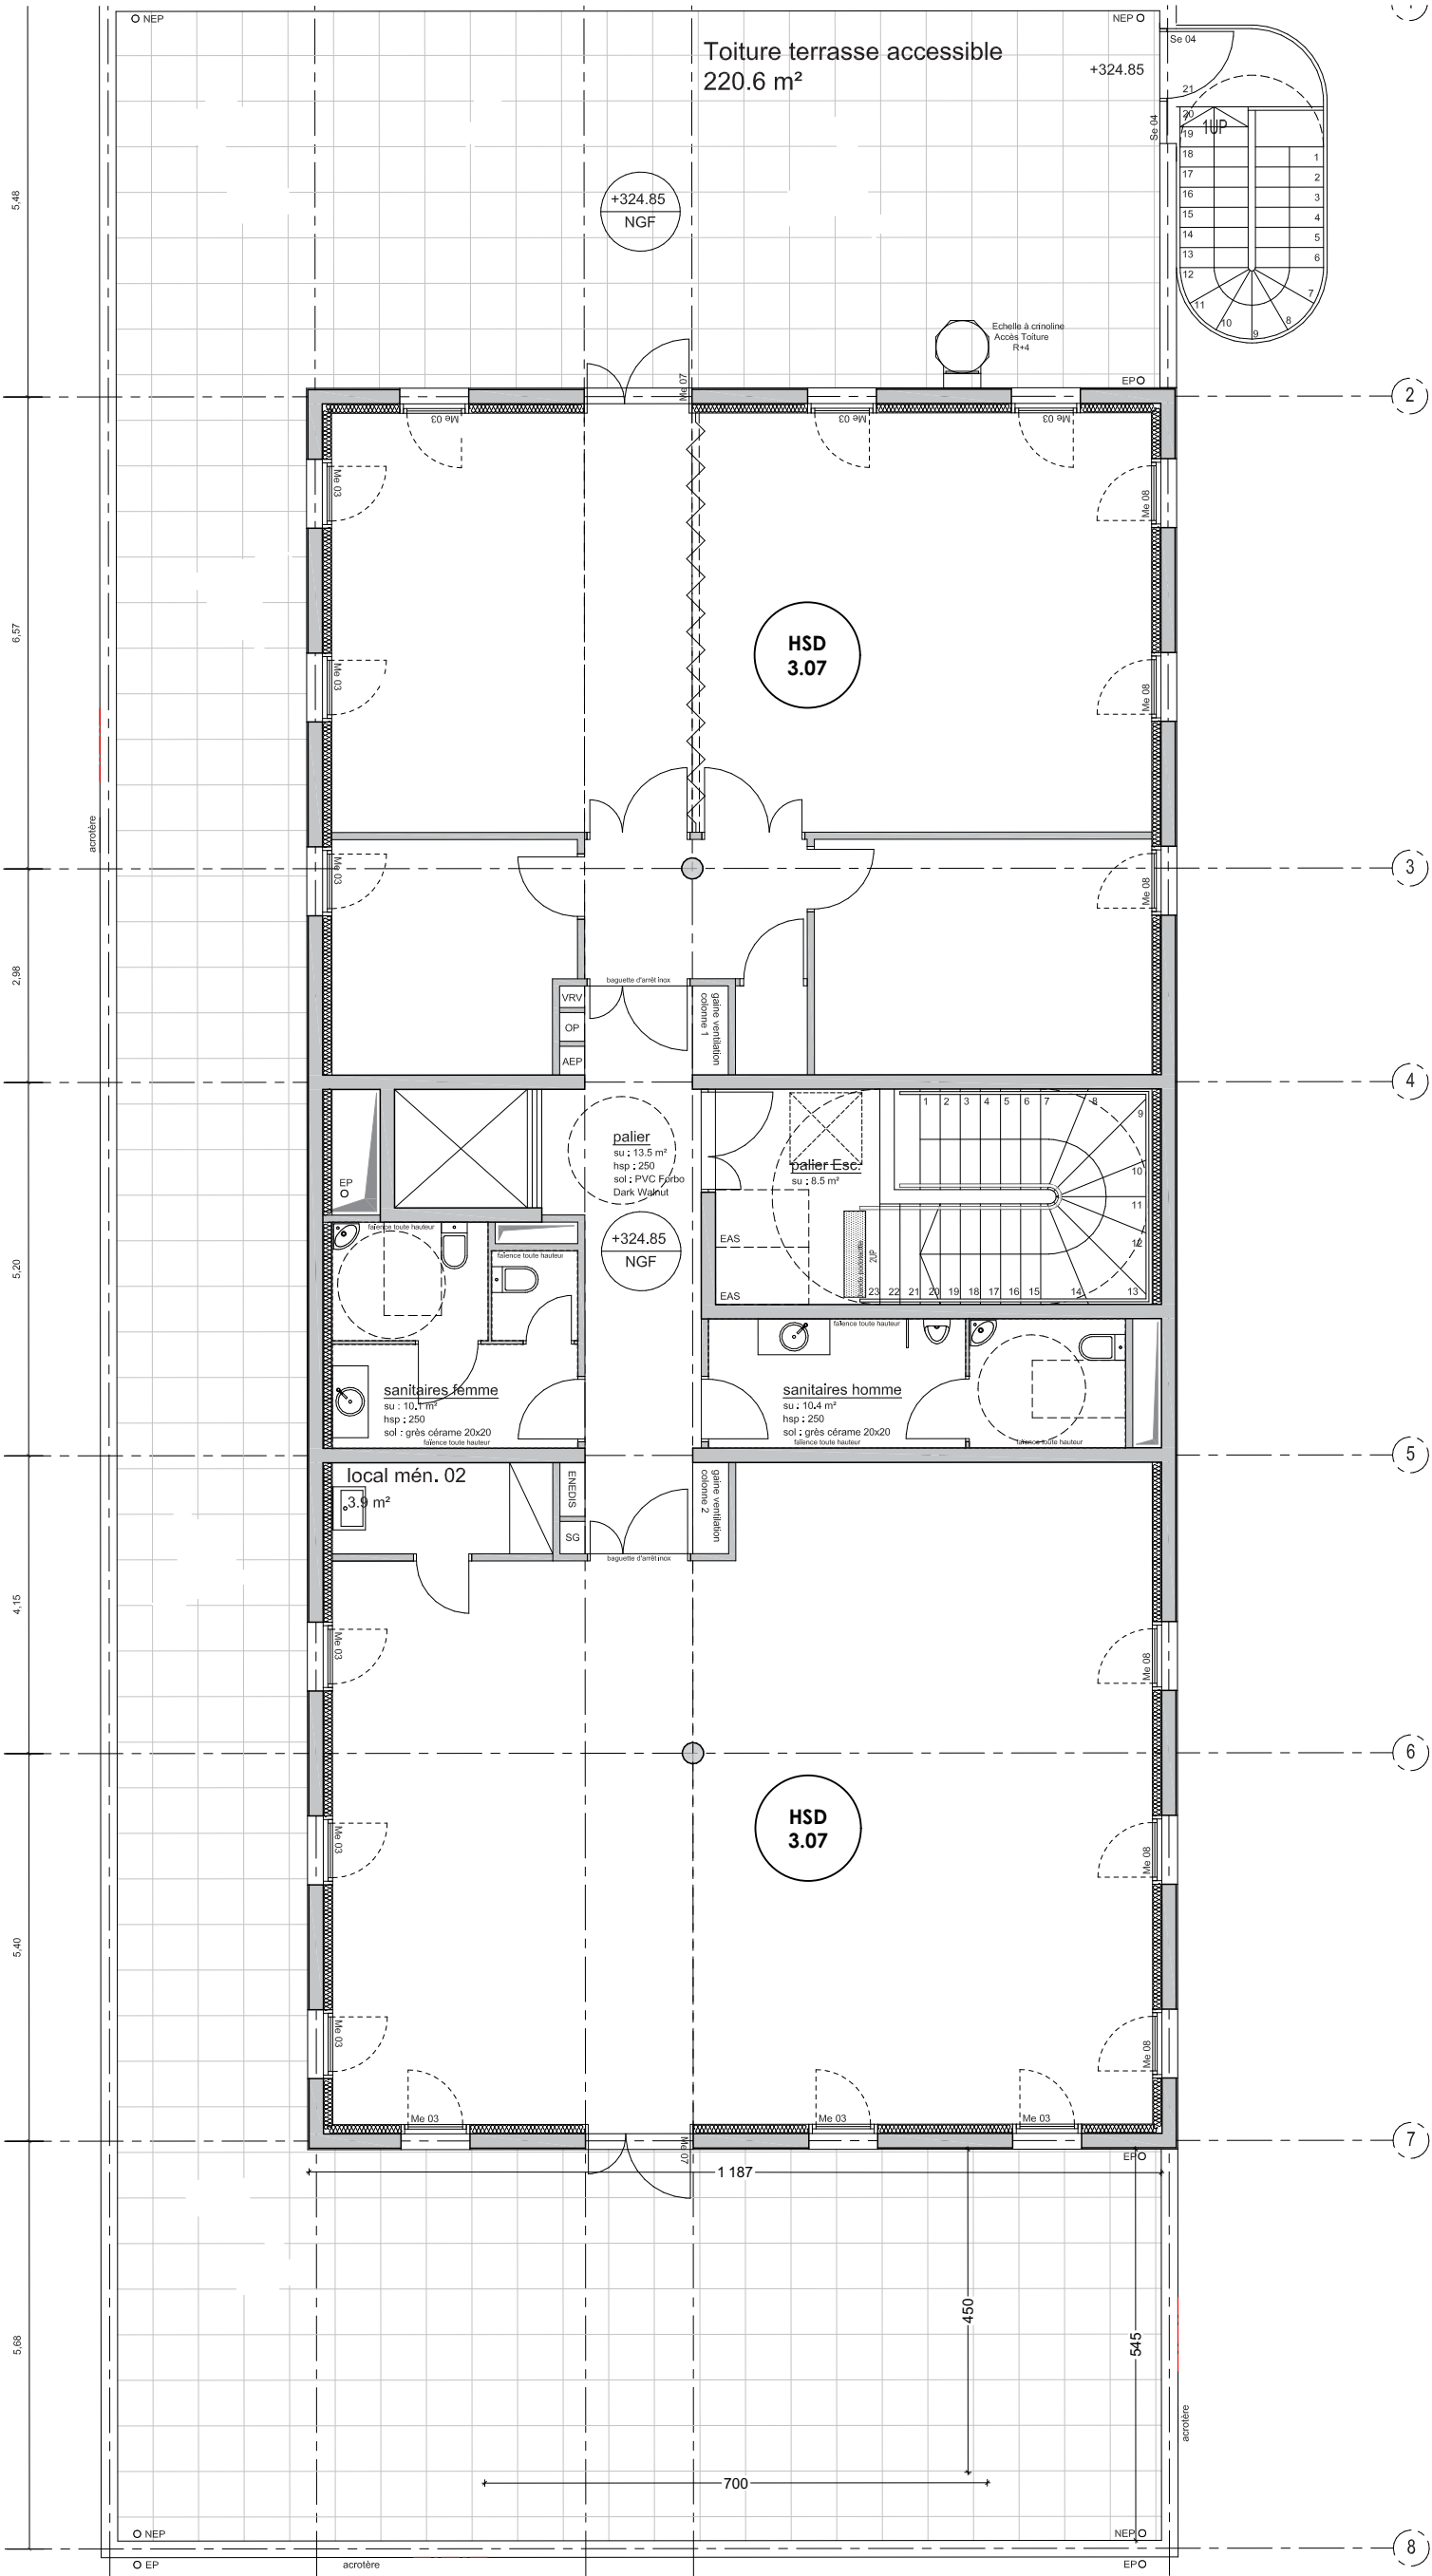

2


Date : 20/03/2026

ndice :



> Légende électricité - Projet

- Goulotte 3 compartiments
- Descente goulotte
- Passe câble au sol
- PC Prise de courant
- RJ RJ45
- Alim Alimentations diverses
- WIFI RJ45 pour borne wifi
- HDMI HDMI
- PT box 2PC + 1HDMI prise femelle / 1PC + 1HDMI mâle

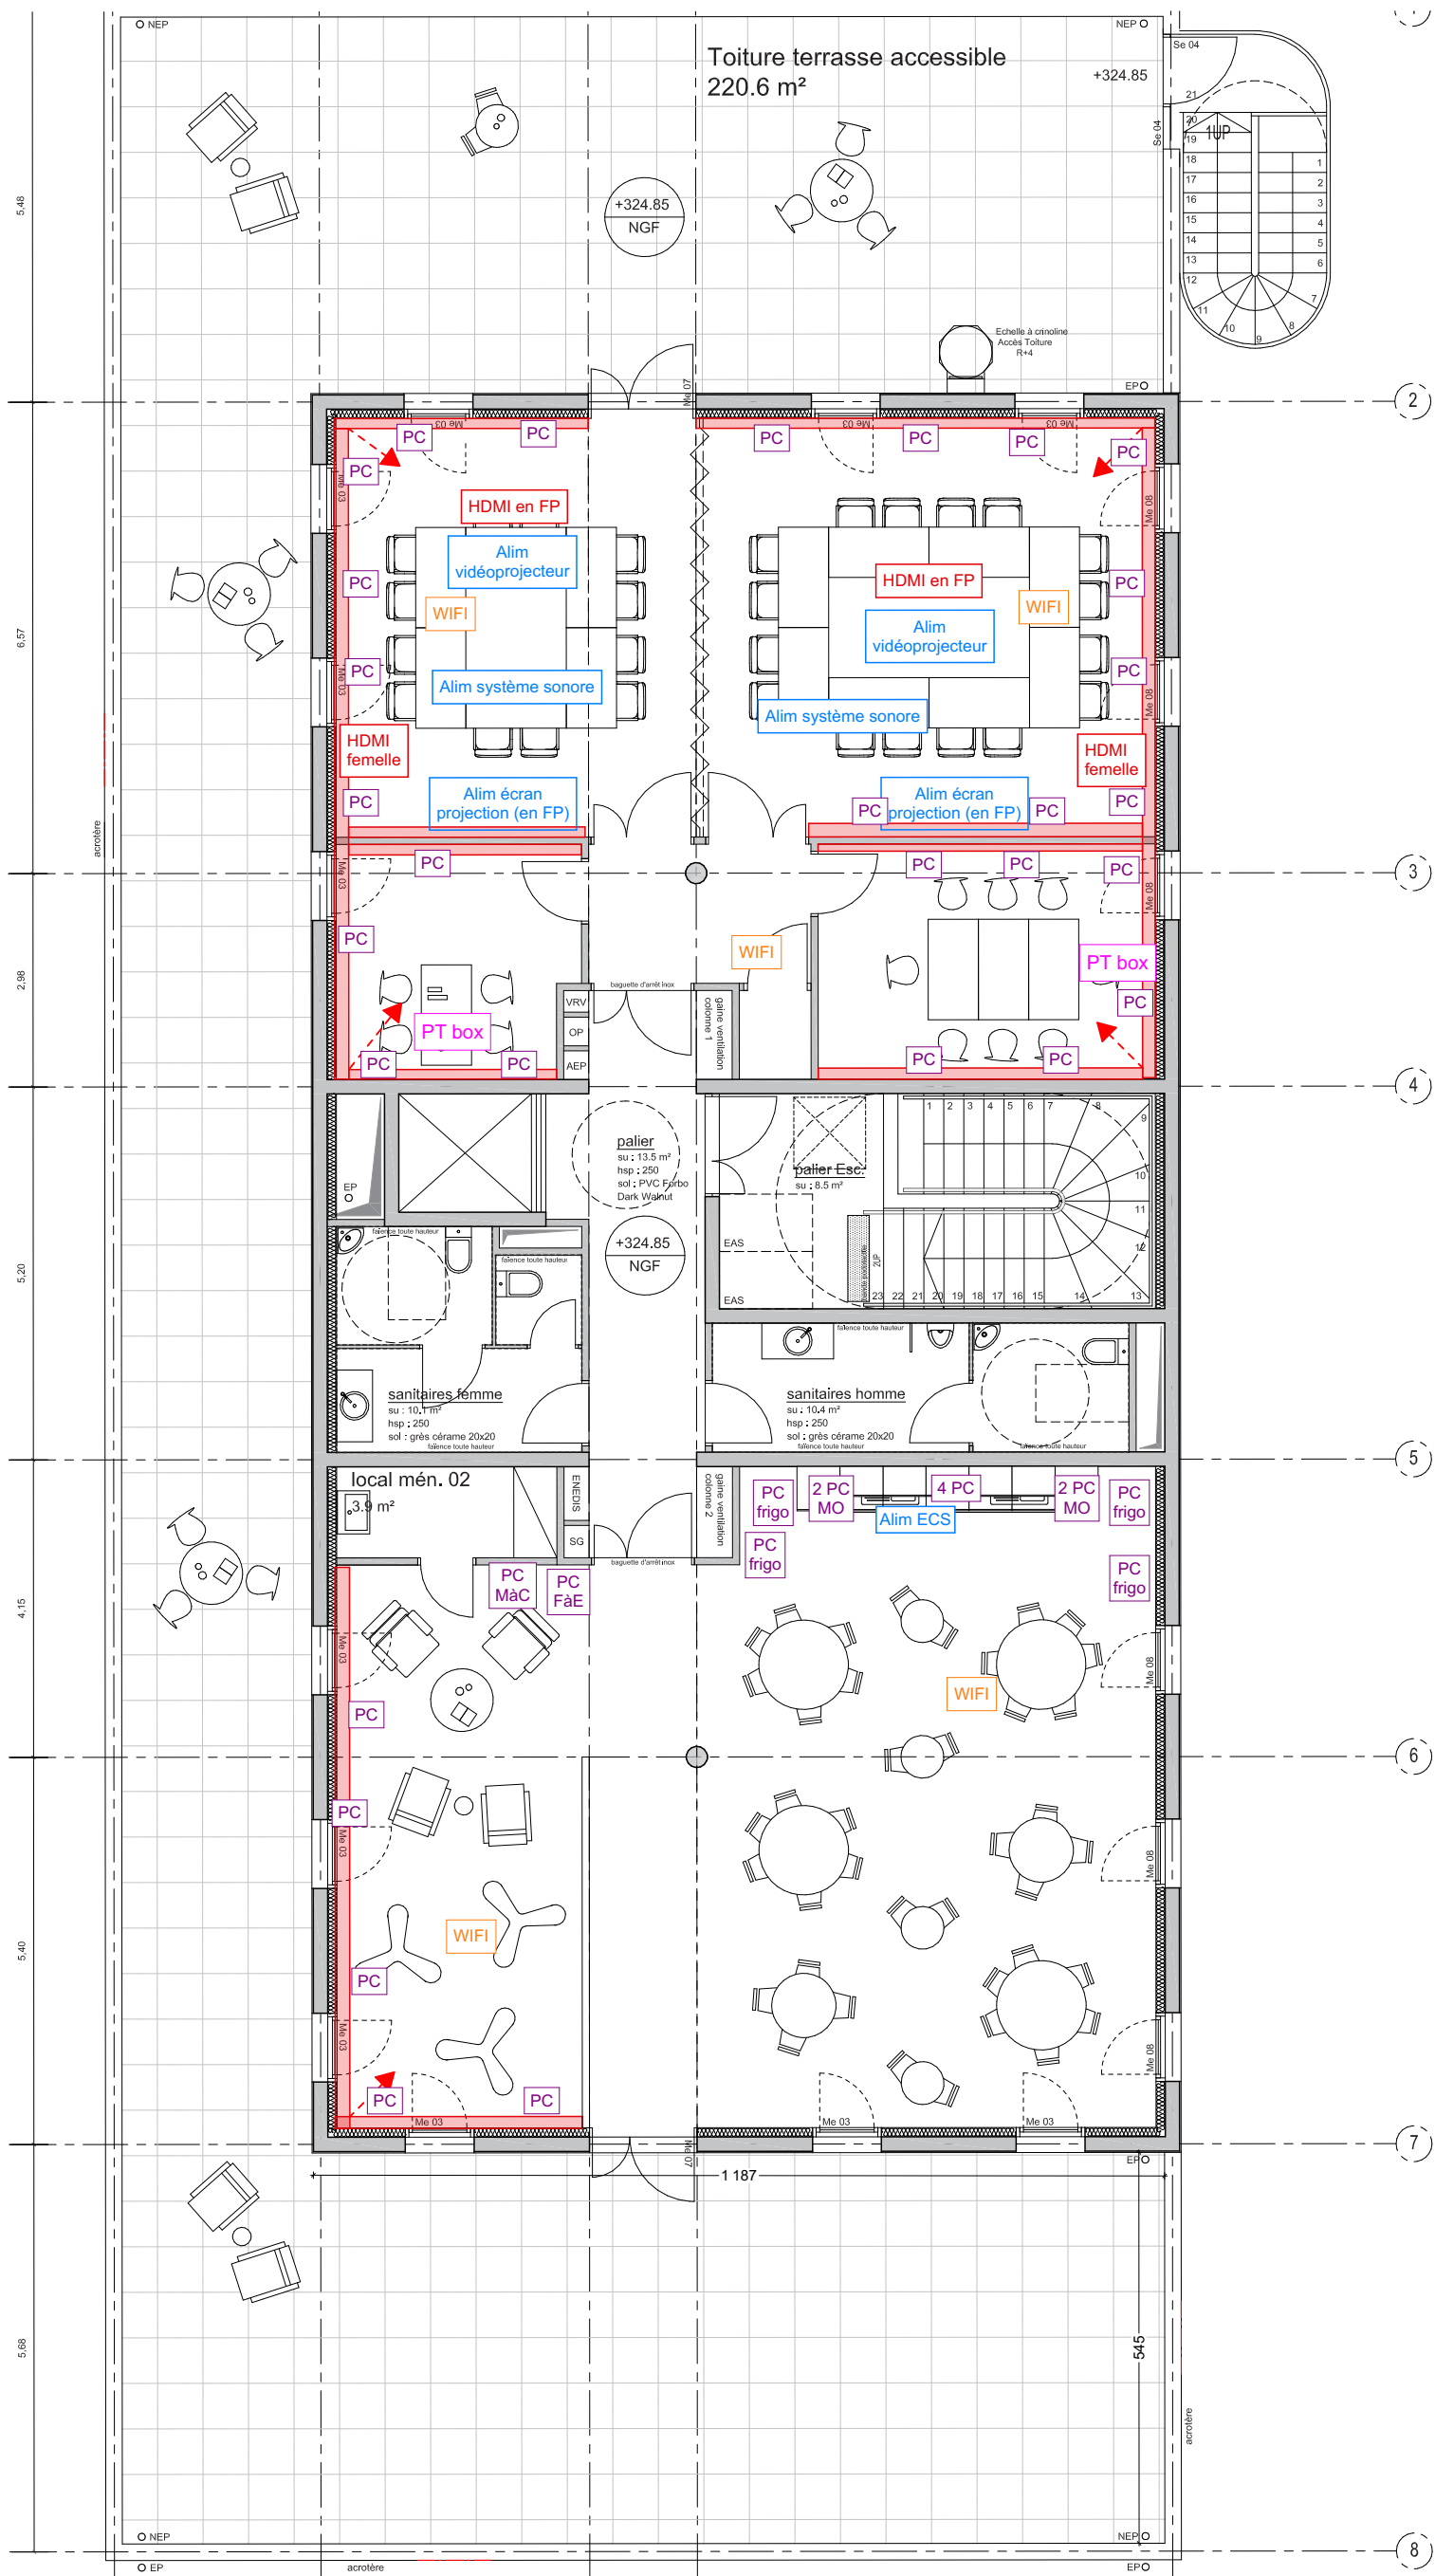

> Légende électricité - Projet

Chemin de câbles CFA vertical

Chemin de câbles CFA horizontal

Chemin de câbles CFO horizontal

The drawing is a detailed floor plan of the R+3 floor, showing the layout of various rooms and the proposed cable routes. The rooms include a large accessible terrace (Toiture terrasse accessible, 220.6 m²), several meeting rooms (e.g., 10.70, 10.59, 10.58, 10.57,10.02, 10.01), restrooms (sanitaires femme, sanitaires homme), a men's room (local mén. 02), and a large common area (1.187). The cable routes are color-coded: red for vertical CFA (Chemin de câbles CFA vertical), orange for horizontal CFA (Chemin de câbles CFA horizontal), and green for horizontal CFO (Chemin de câbles CFO horizontal). The drawing also shows various technical details such as elevations (+324.85 NGF), dimensions, and room numbers. A small circular diagram in the top right corner shows the overall layout of the building.

Echelle sous réserve d'une réduction / Les cotes parcellaires et les implantations doivent être vérifiées et/ou effectuées par un géomètre.
Ces plans ne sont destinés qu'aux études préliminaires et à l'obtention des autorisations administratives ne peuvent en aucun cas servir à l'exécution des travaux

Plan plafonds lumineux R+3 - 1:100^{ème}

Date : 20/03/2026

5



 Tisannerie - bandeau LED à intégrer dans mobilier



Architectural floor plan of the 1st floor of the 'Maison de la Ville' in Paris. The plan shows a large central hall (HSP 2.50) with a circular staircase, surrounded by various rooms including meeting rooms, a kitchen, a lounge, and restrooms. The plan is color-coded with green for meeting areas, orange for lounge areas, and pink for restrooms. A detailed section 'Section Esc.' is shown on the right, and a small circular diagram at the top right shows the building's orientation. The plan is labeled with '1 187' and '545'.

> Légende sécurité incendie


BAES

Diffuseur visuel

Diffuseur sonore

Déclencheur manuel

Interphonie EAS

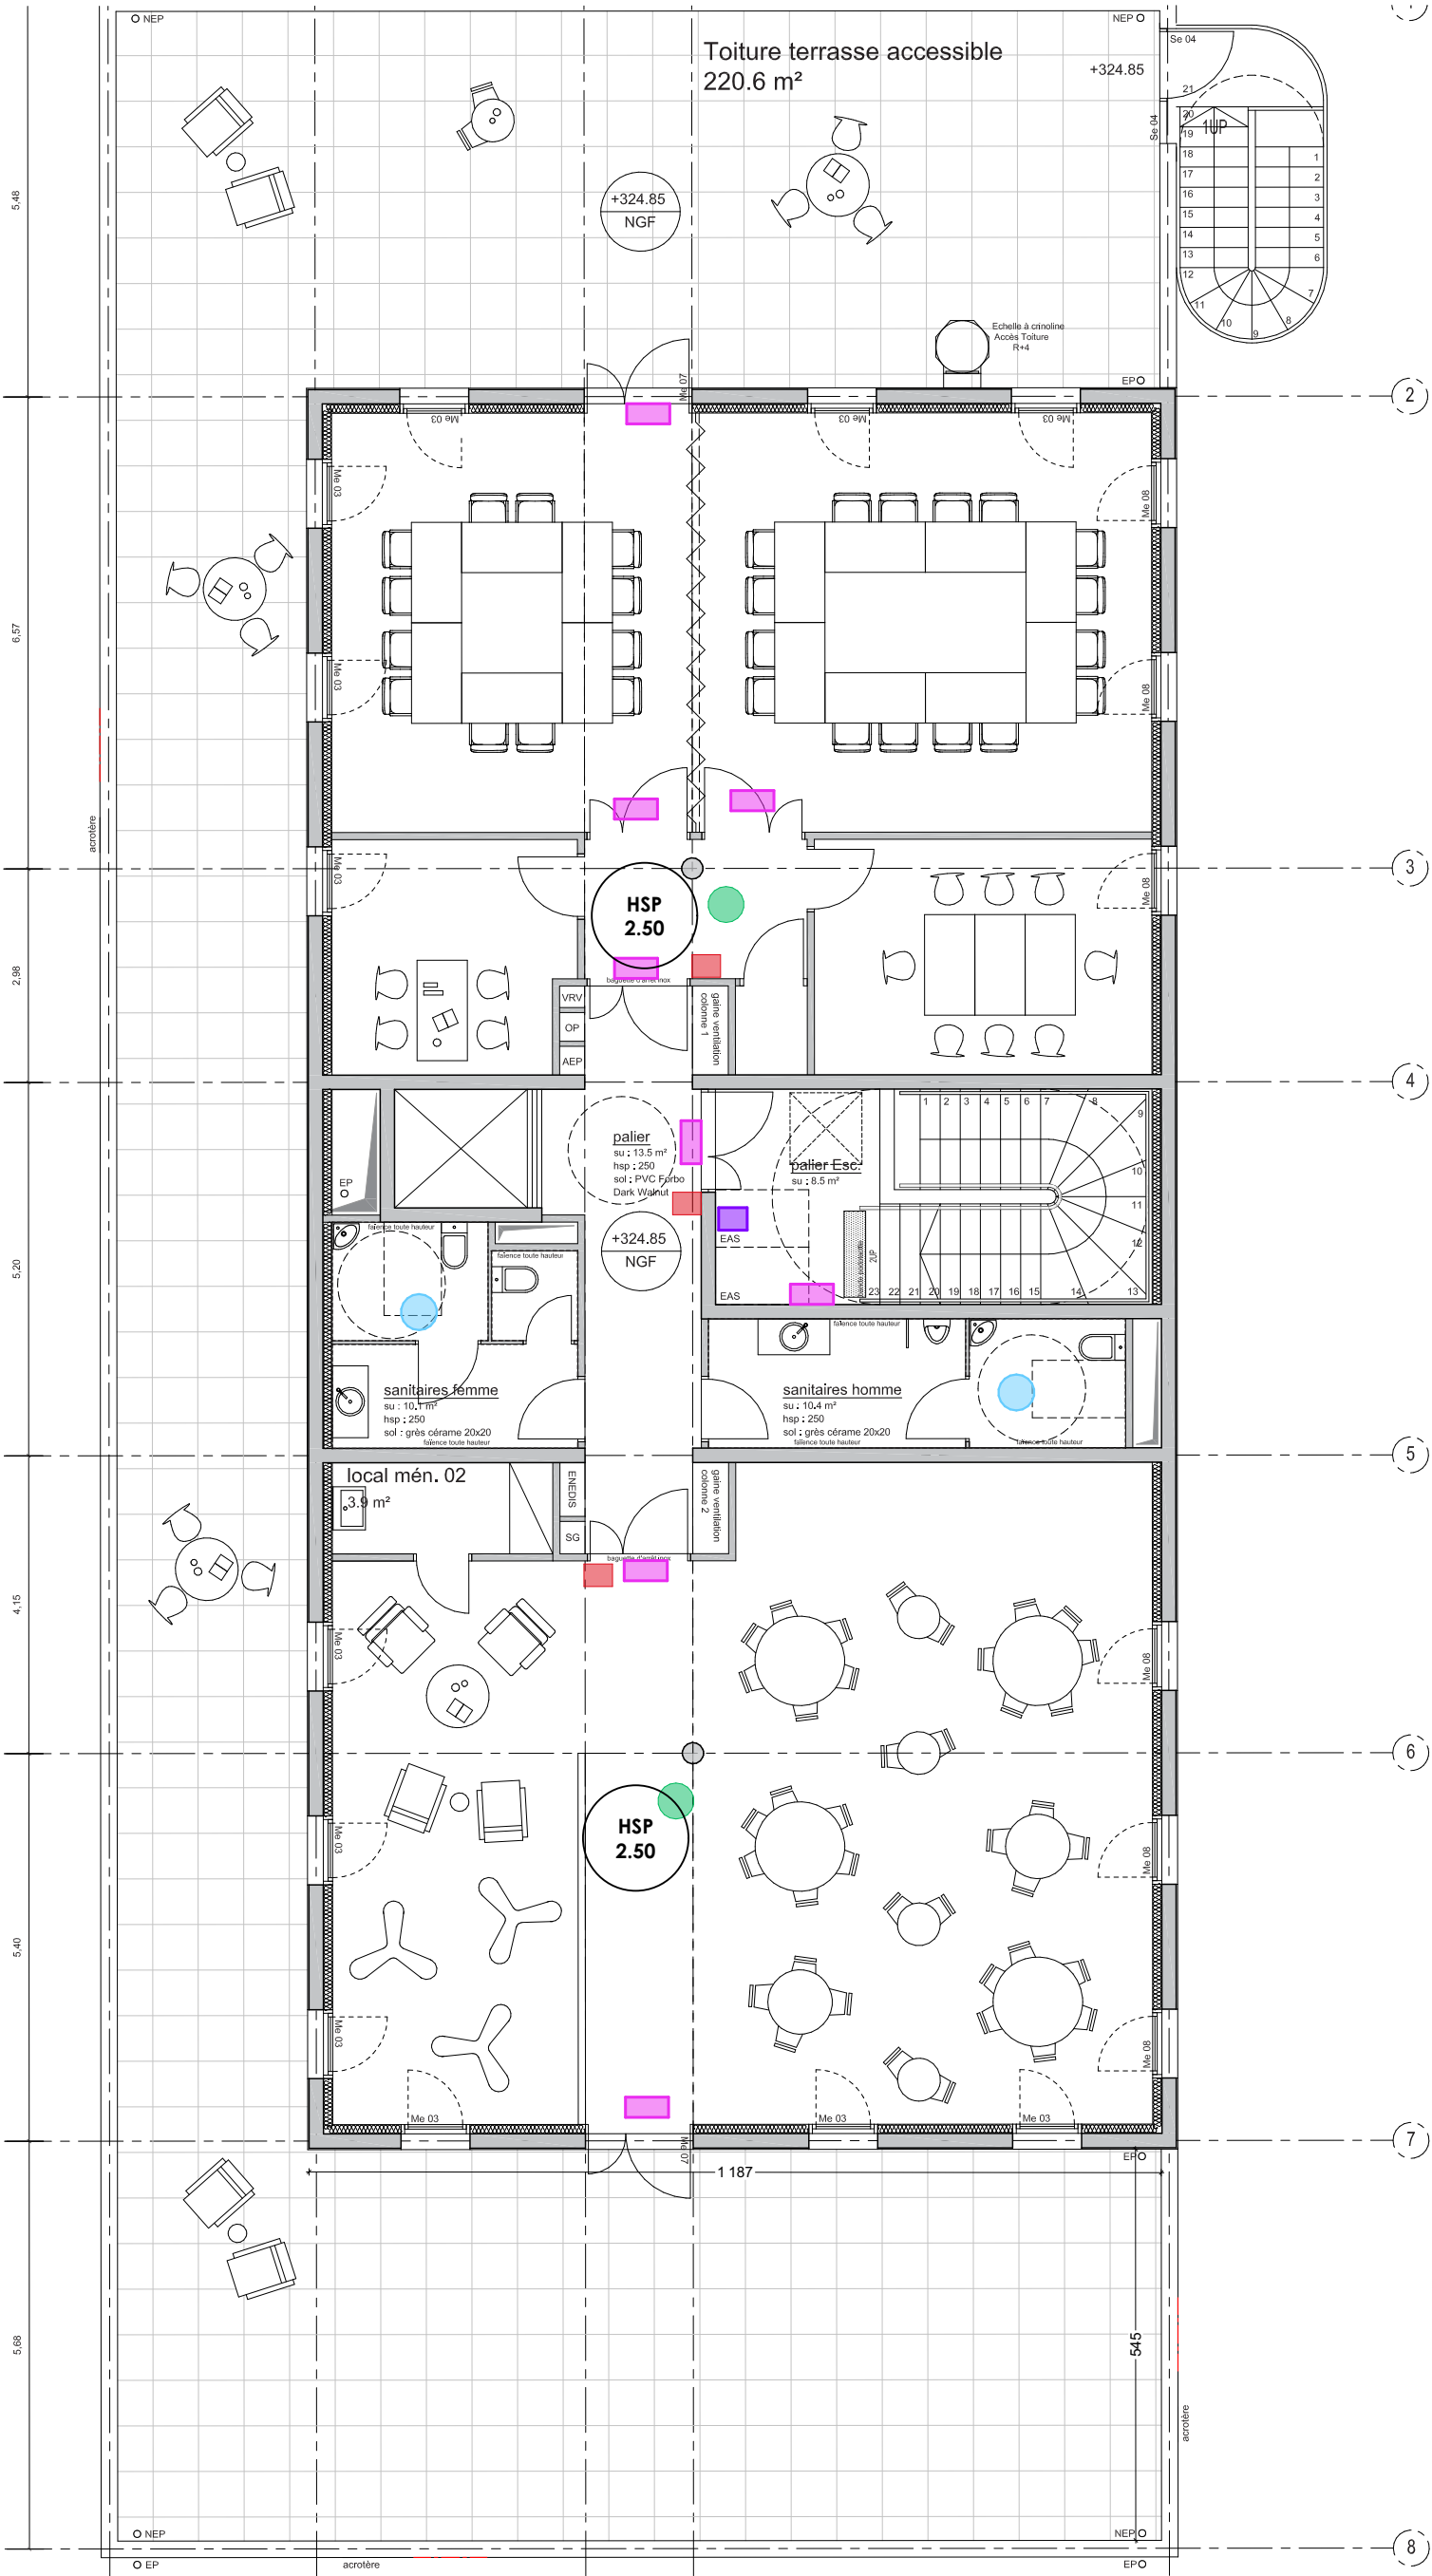


France Travail - DCE Lots techniques R+3
Plan plomberie R+3 - 1:100^{eme}

.7

AME architecture
39 Avenue Pierre 1er de Serbie
75008 Paris
T: +33 (0)1 73 79 35 31

Date :
20/03/2026

Indice :
A

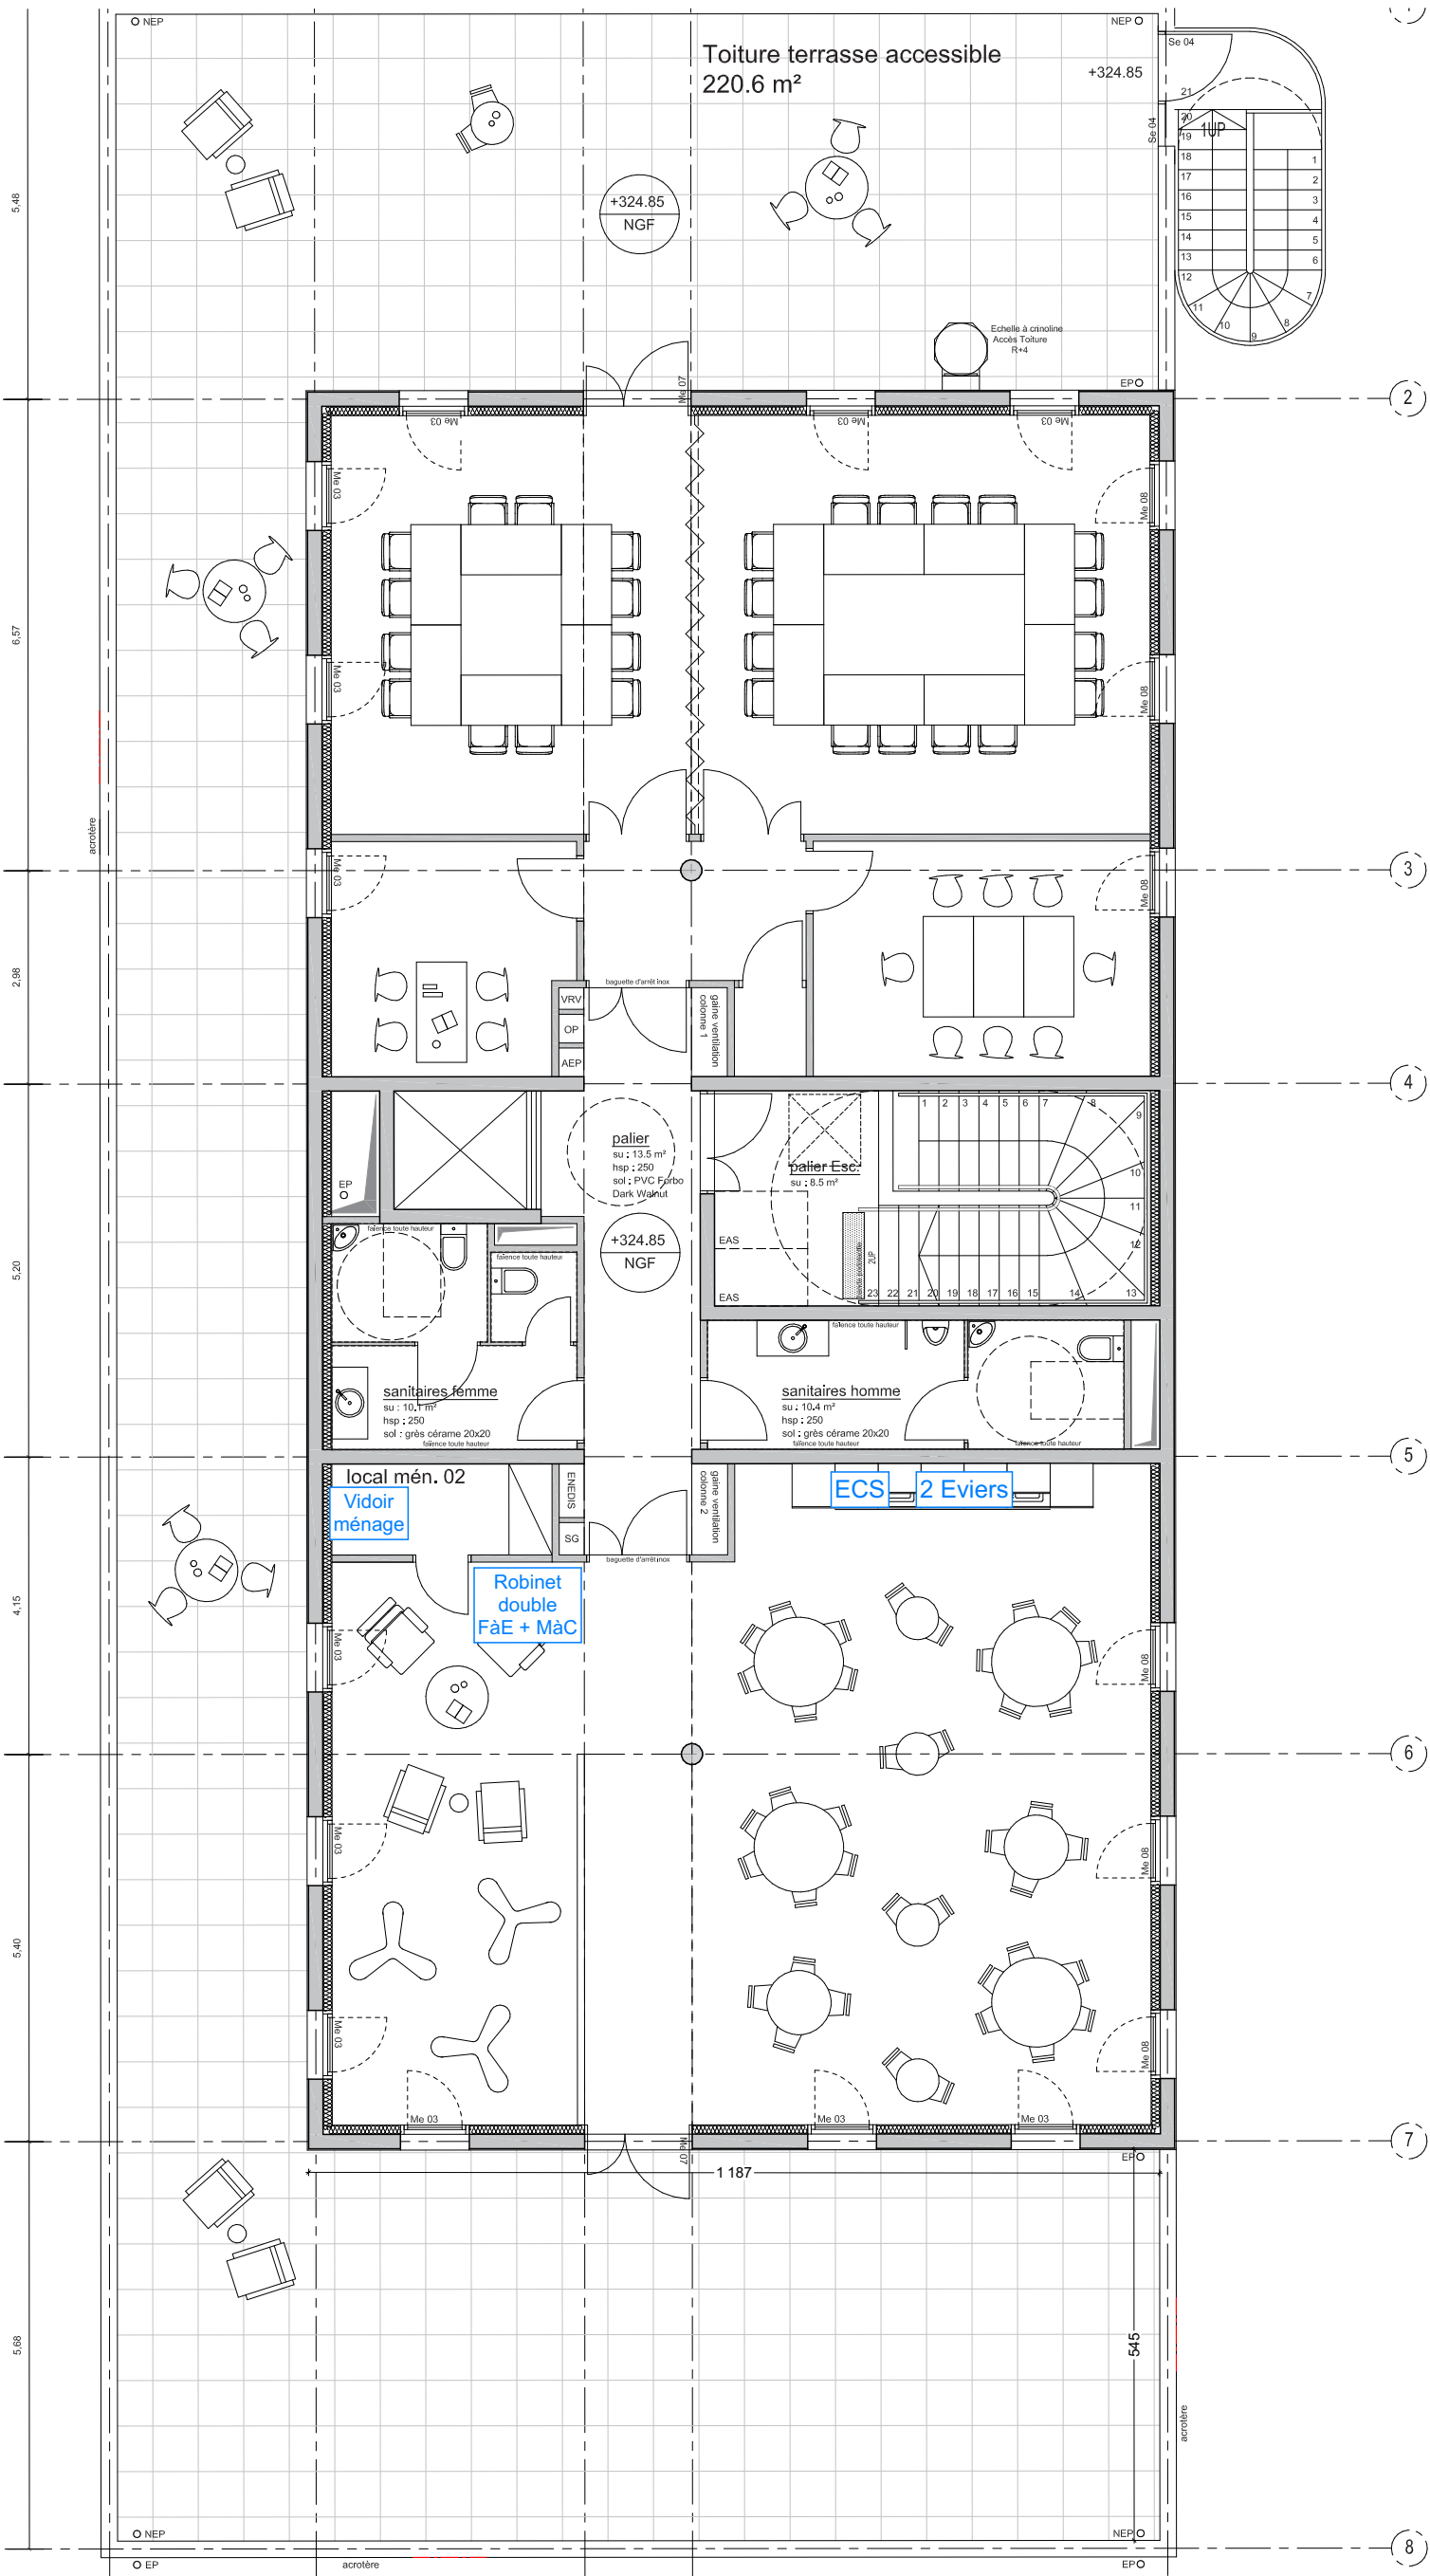

.8

Indice :

A

