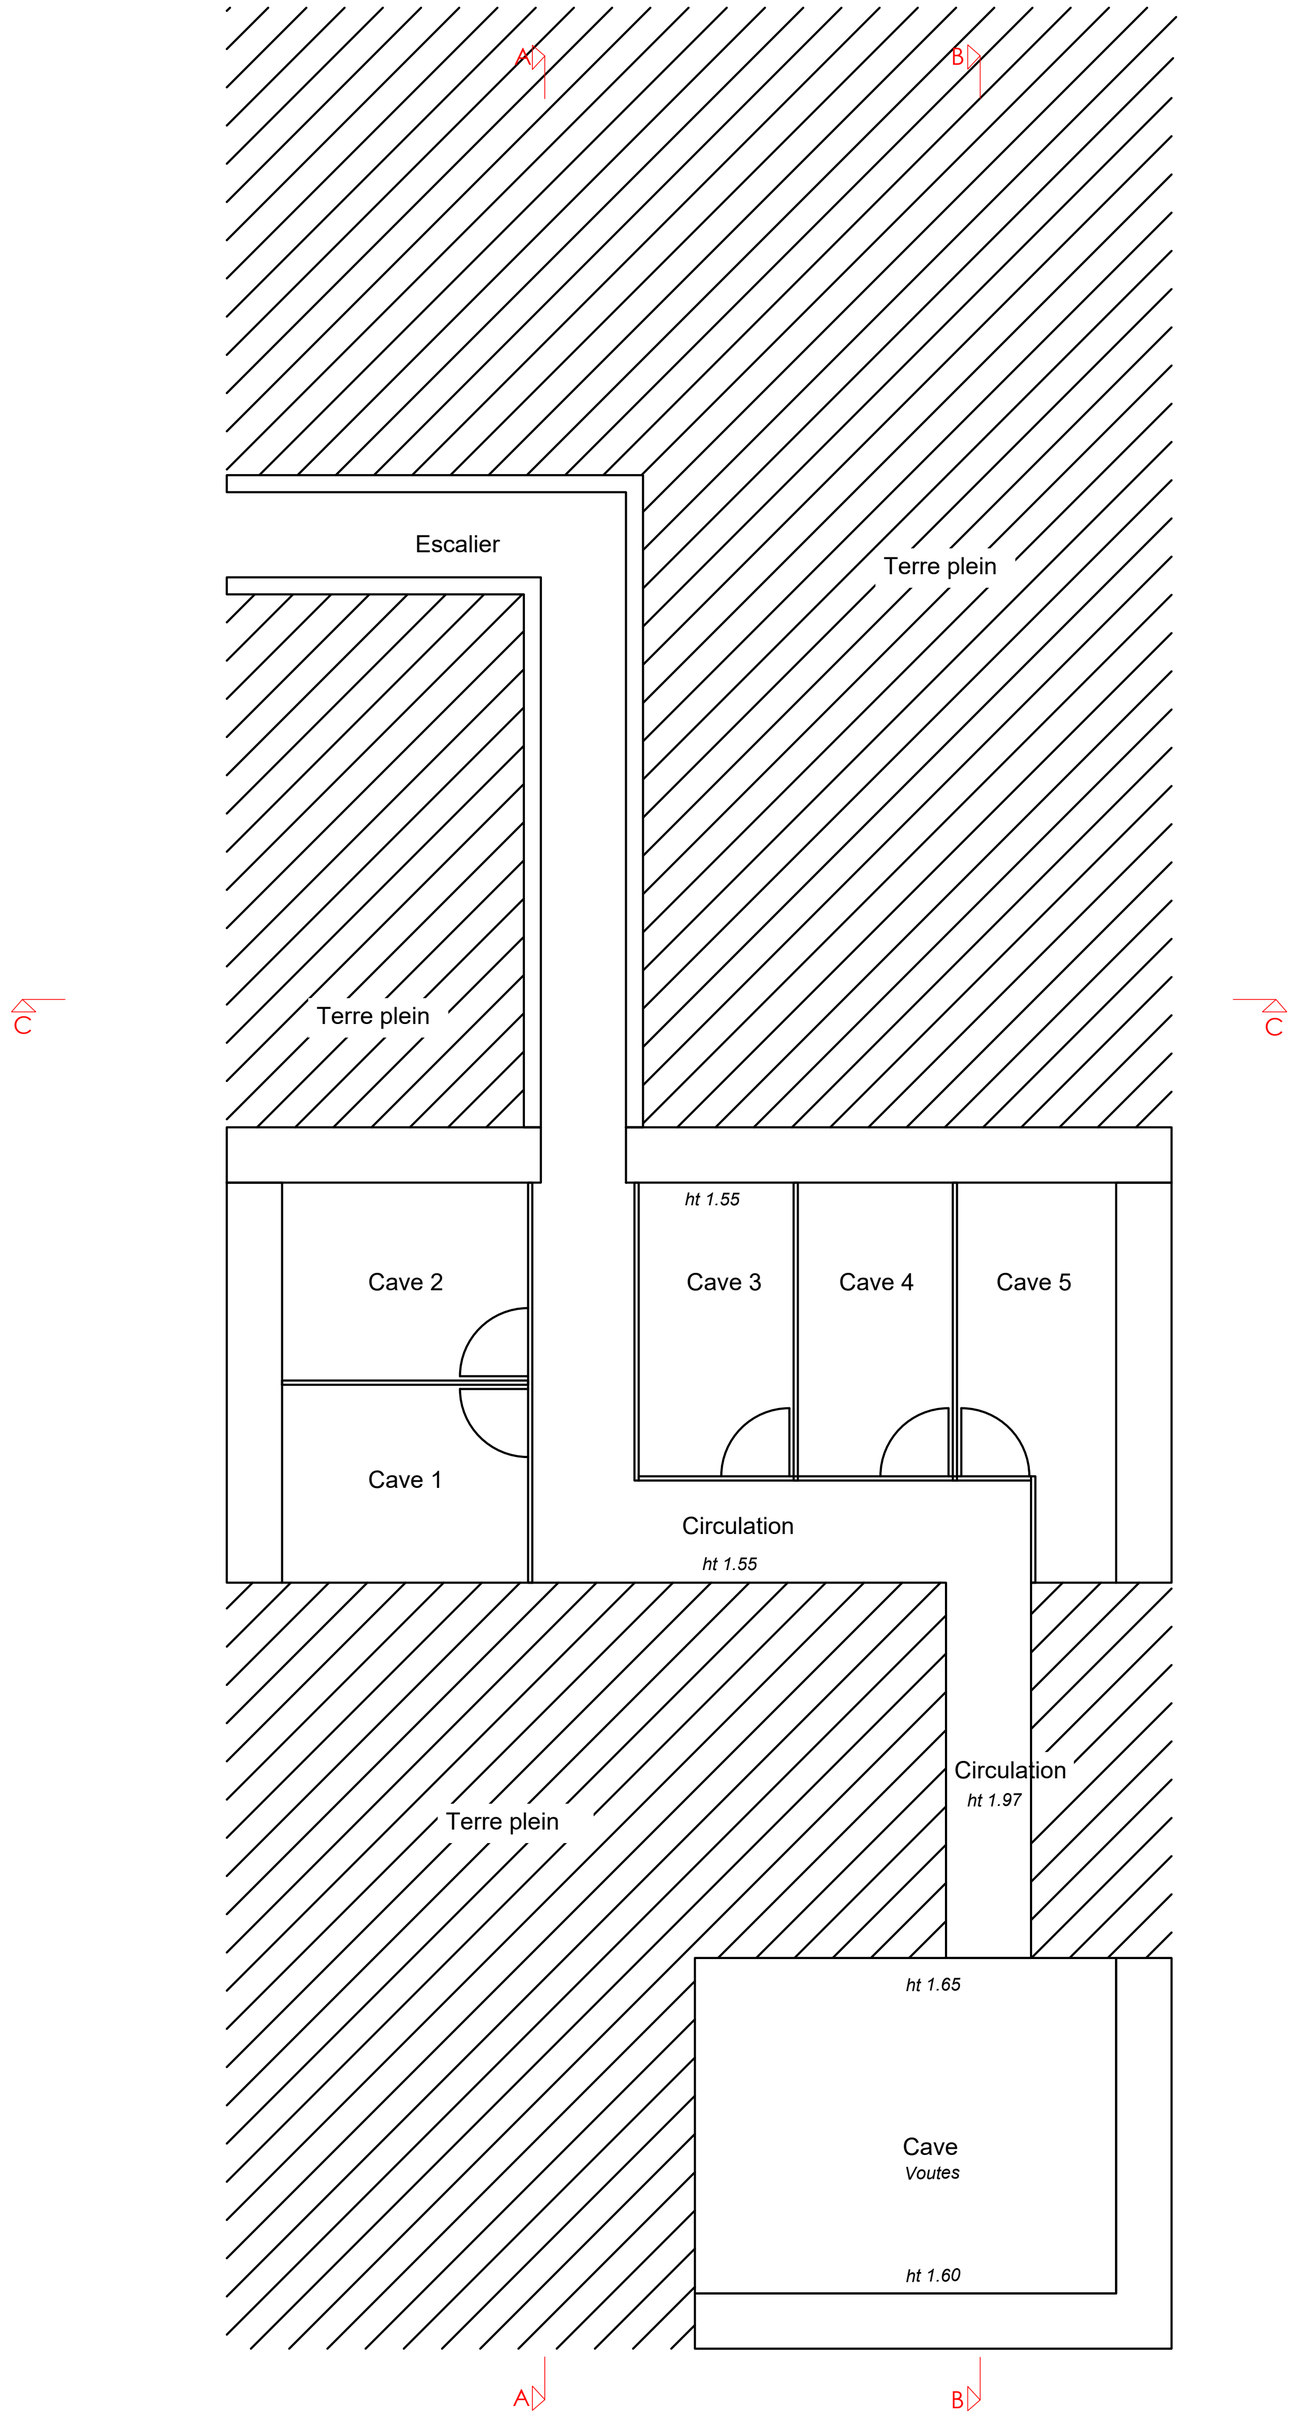

Centre Hospitalier Intercommunal de Haute-Comté

Création de bureaux de consultations médicales

Ancien commerce aménagé en une maison médicale de garde et un service santé au travail

57 avenue de Neuchâtel - 25300 PONTARLIER

MAITRÎSE D'OUVRAGE			
Maître d'ouvrage	**CHI-HC**	2 faubourg St Etienne 25300 - PONTARLIER	contact@chi-hc.fr 03 81 38 54 54
Bureau de contrôle	**APAVE**	2 chemin de Palente 25000 - BESANCON	besancon@apave.com 03 81 80 44 30
Coordonnateur SPS			

MAITRÎSE D'OEUVRE			
Architecte	AACT+	3 chemin des écoles de Tilleroyes 25000 BESANCON	contact@aactplus.fr 03 81 47 97 45
Economiste	**BAT-ECO**	26 route de Besançon 25620 - TARCENAY- FOUCHERANS	contact@bat-eco.com 03 81 80 01 33
BET Electricité	**BELLUCCI**	4 rue de Gray 25220 CHALEUZEULE	contact@bet-bellucci.com 03 81 88 22 25
BET Fluides	**BELLUCCI**	4 rue de Gray 25220 CHALEUZEULE	contact@bet-bellucci.com 03 81 88 22 25
Acousticien	**VENATHEC**	5 rue René Flory 68500 BERGHOLTZ	y.simon@venathec.com 03 89 82 53 50

INDICE / OBSERVATIONS

Date	Modification	Indice

AACT+

EXISTANT

R-1

n° affaire	échelle	date		
25-042	**1/50**	**02/2026**	**DCE**	**02-00**