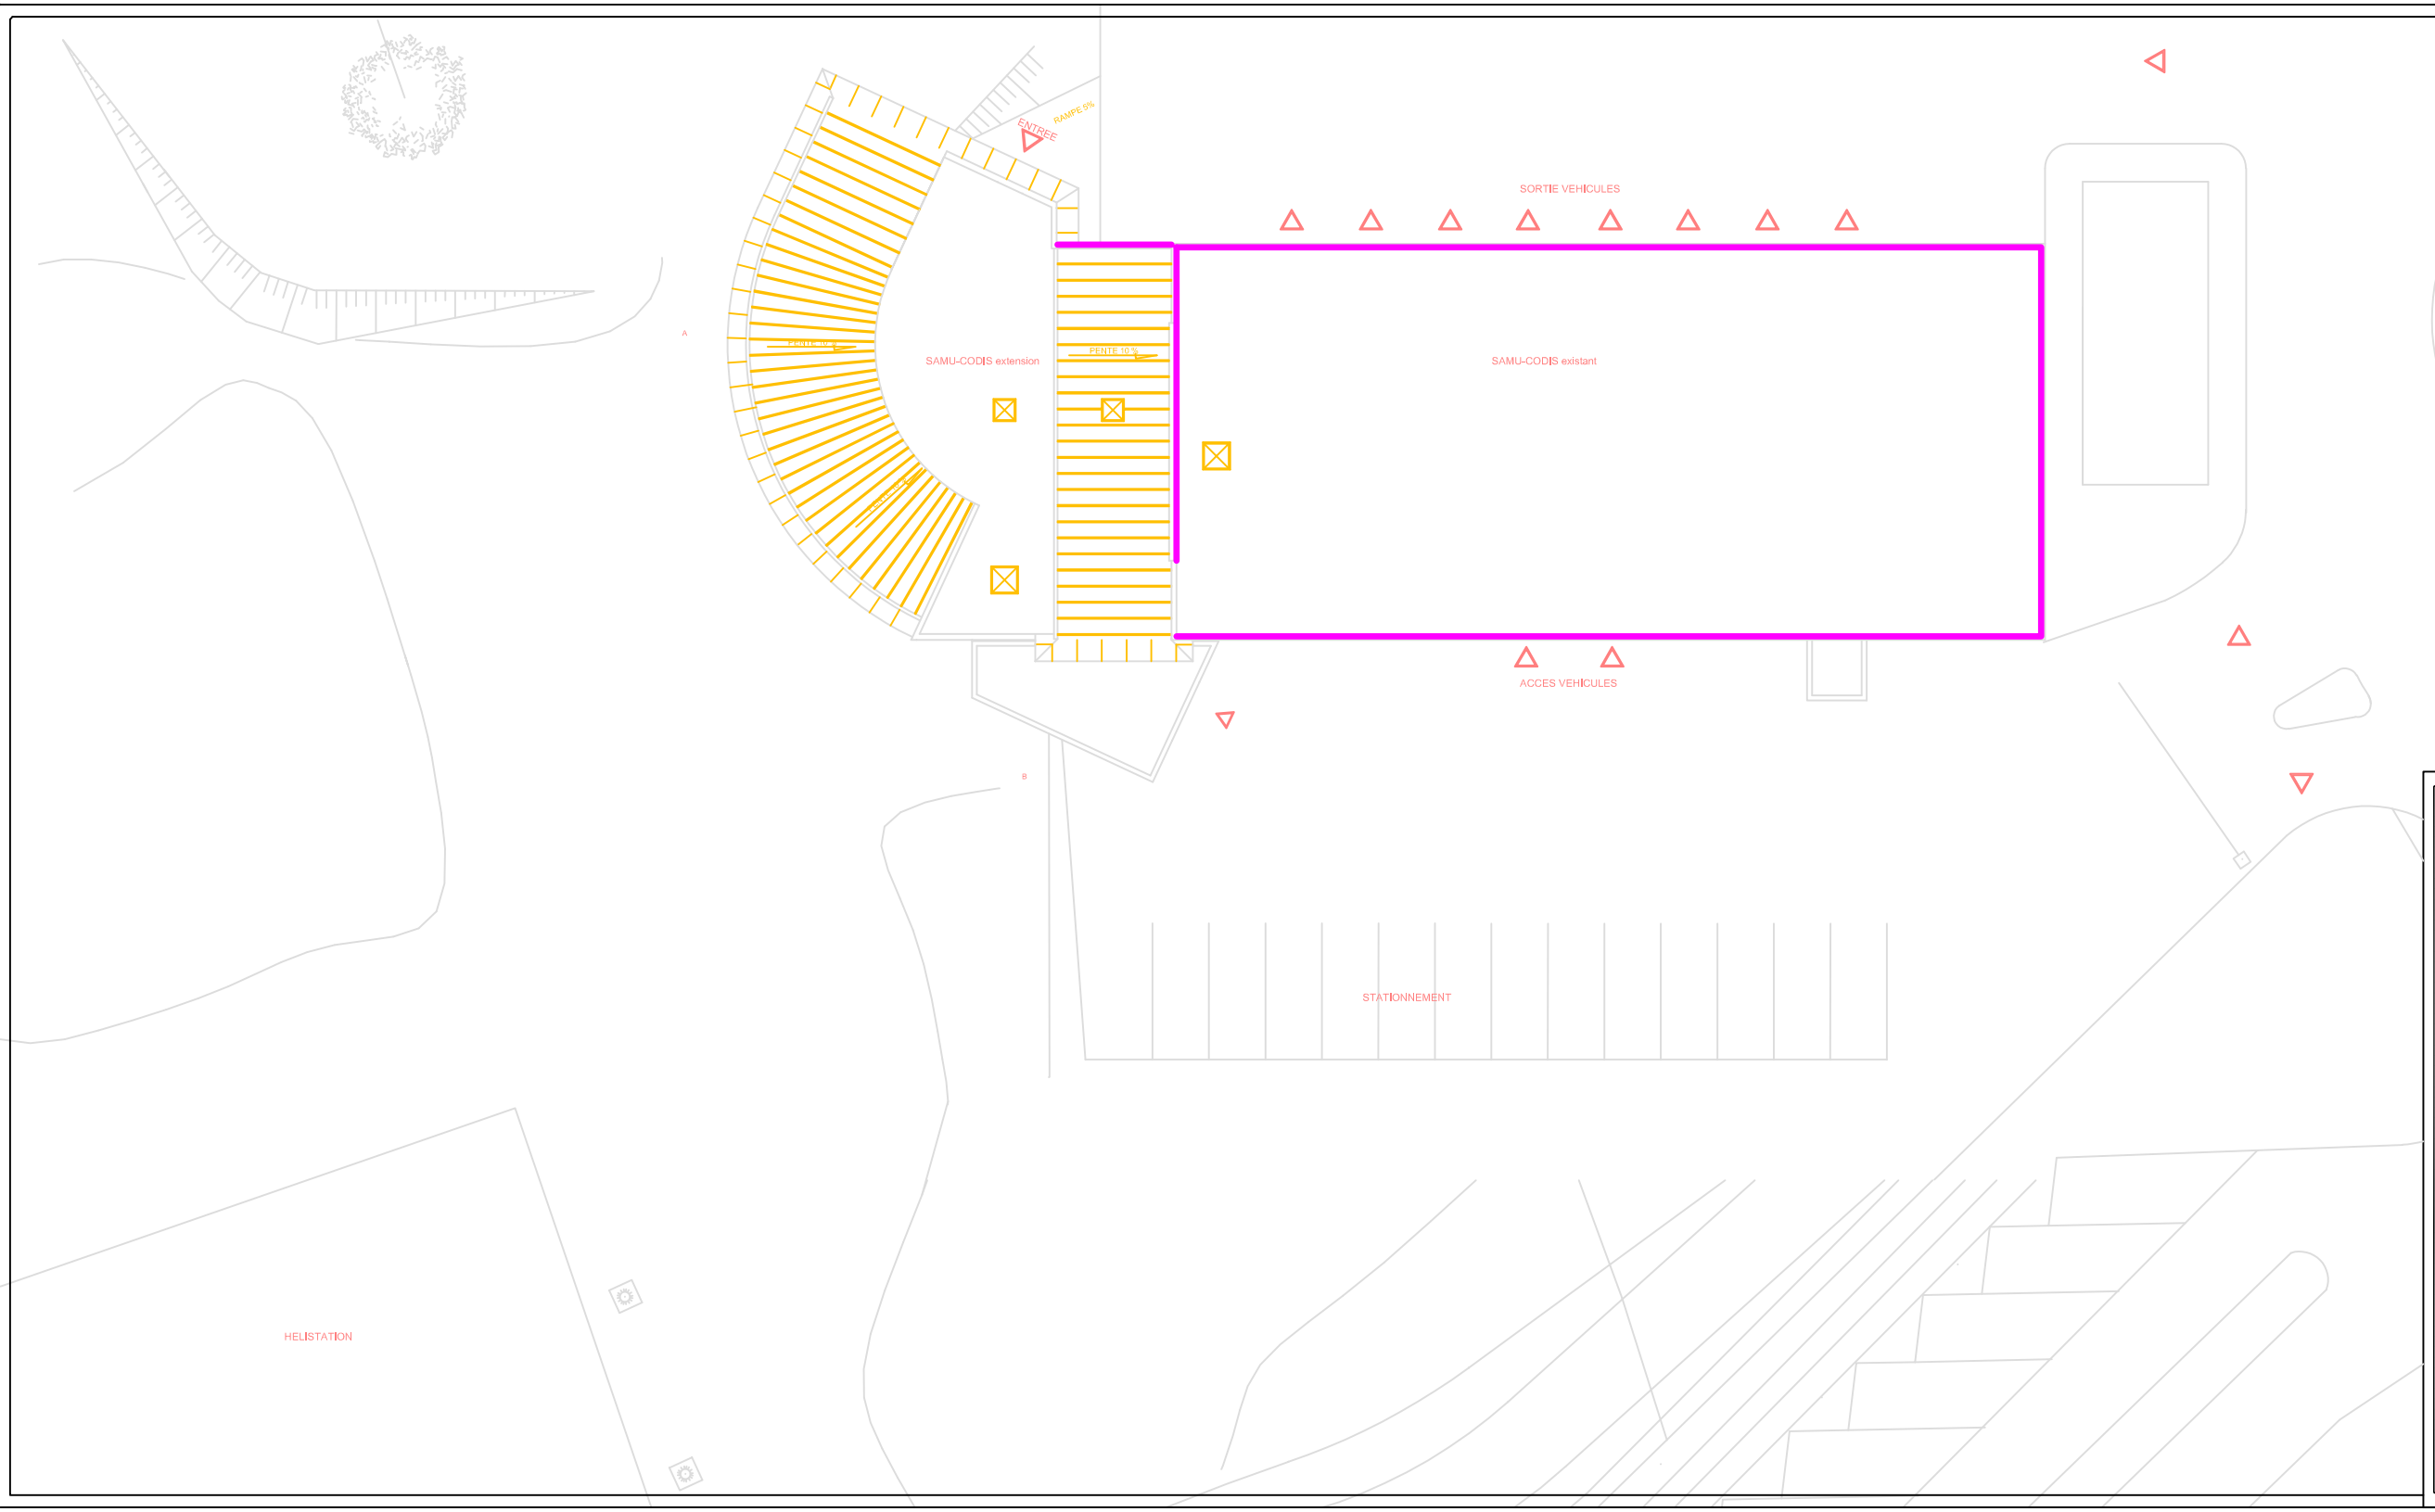

Centre Hospitalier Universitaire de Clermont-Ferrand

EXTENSION & REAMENAGEMENT DU SAMU-CODIS

D.O.E

PLAN TOITURE ET REGARD

Date	Modifications	Indice

Dresse par : L. DIESTE

Dessine par : L. DIESTE

Cabinet:
CITE ARCHITECTURE
63 boulevard Berthelot
63000 CLERMONT-FERRAND
tel: 04 73 31 99 80

Date : 27/08/02

Echelle : 1/100

N° Plan d'Affaire : 1 0 3 0 9 0 3 0 0 0 9 0 0

N° de Classement Archives :