




DOSSIER CONSULTATION ENTREPRISES

ENSMAC
Secteur A et B
Voirie réseau divers

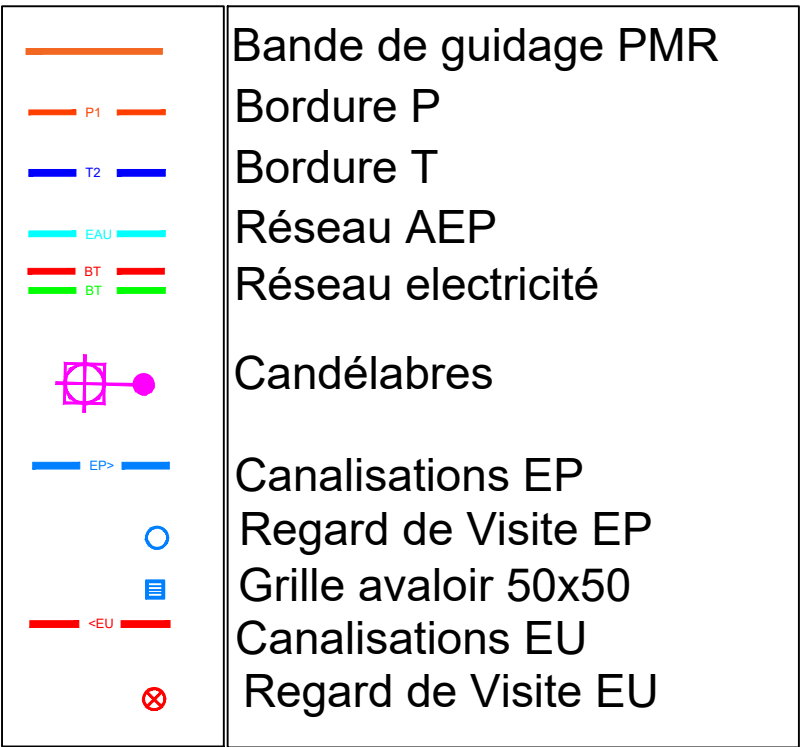

BORDEAUX INP
avenue des facultés
CS 60099
33405 Talence Cedex
Tél. : 05.56.84.41.13

ARCHITECTE MANDATAIRE

atelier d'architecture
BAOBABI

Atelier d'architecture
Baobab
43 rue Surson
33300 Bordeaux
Tél : 05.35.40.32.15
agence@atelier-baobab.com

BUREAU D'ETUDES

PROJEX INGENIERIE
Parc d'activité Canteranne
avenue de Canteranne
3600 PESSAC
tél: 05.57.92.32.10
alison@projex.fr

COORDINATEUR SPS

Bureau Veritas
Cœur Bersol – Bât. A.
30 avenue Gustave Eiffel
33610 PESSAC
Tél. : 06.30.14.48.71
laurent.pasquet@bureauveritas.com

BUREAU DE CONTROL



EKRA – Dominique Tirat
 5 rue de la morandière.
 3185 LE HAILLAN
 Tél. : 06.85.22.45.02
 dominique.tirat@dekra.com

ND	DATE	MODIFICATIONS	DESSINE PAR :	VERIFIE PAR :
A	08/03/2024	Mise à jour du fond de plan	AD	
B	17/01/2025	Mise à jour du fond de plan	ECHELLE : 1/200	
C	09/01/2026	Mise à jour	DATE : 09/01/2026	
D			PLAN N°:	N°AFFAIRE
E				
F			VRD.04	APD ☐ PRO ☐
G				DCE ☒ DOE ☐

ans réalisés à partir du plan architecte "PRO ENSMAC 250117" reçu le 04/12/25 et du plan "PRO ENSEIRB " reçu le 04/12/2