IMPLANTATION : 1/100ème

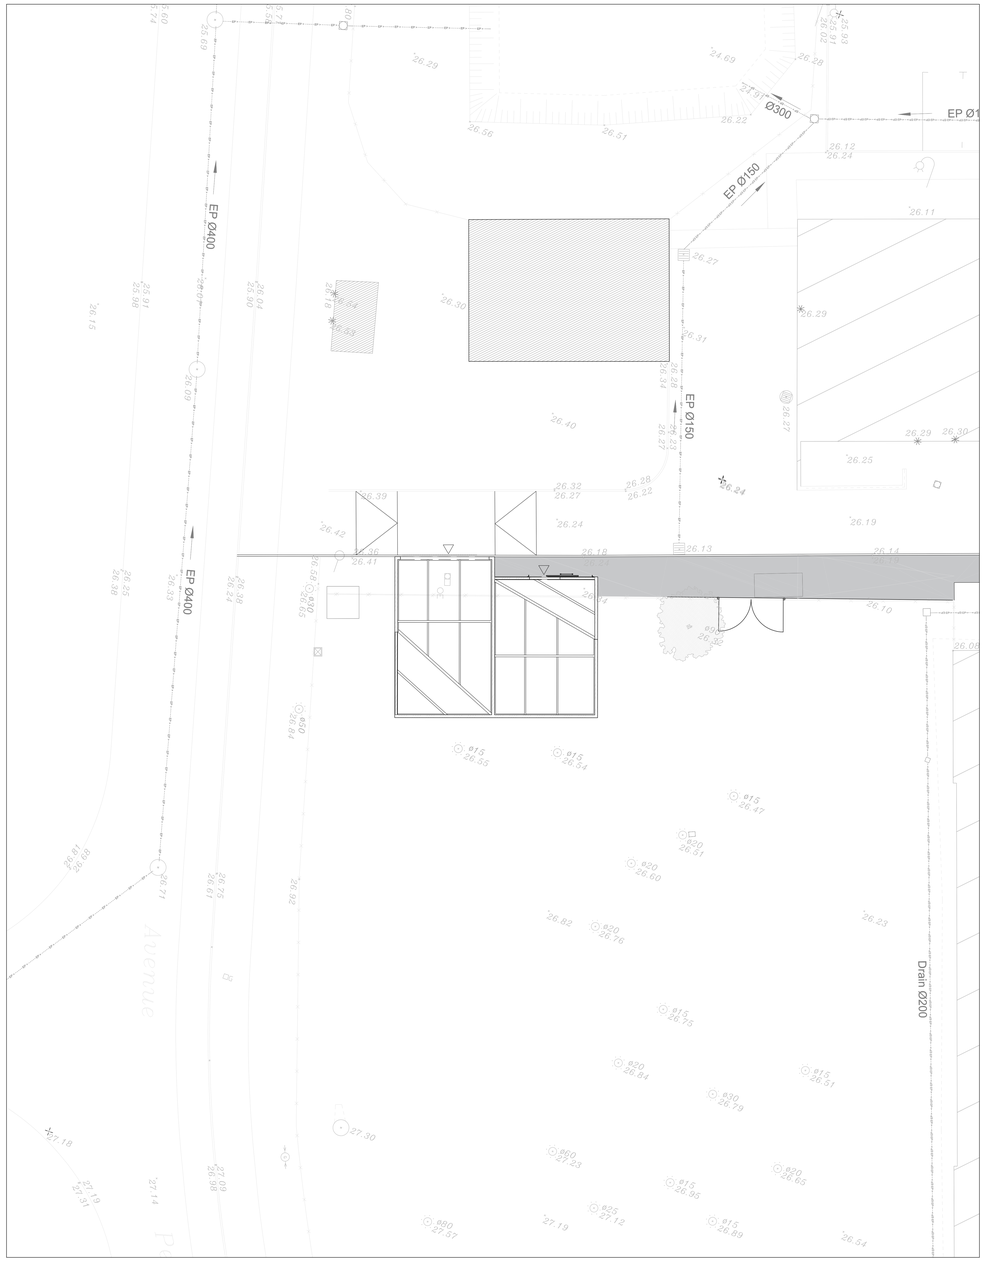

VUE EN PLAN : 1/50ème

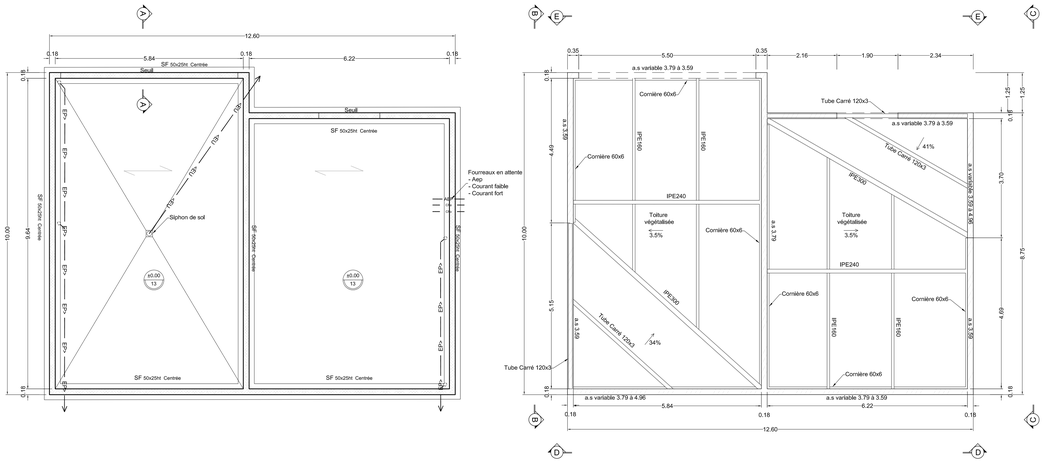

COUPE A-A : 1/50ème

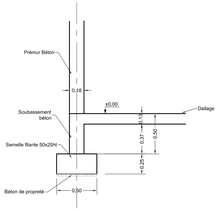

ELEVATIONS : 1/50ème

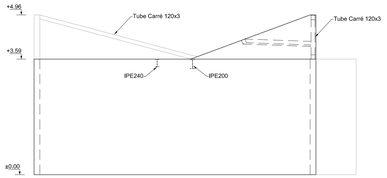

ELEVATION C-C

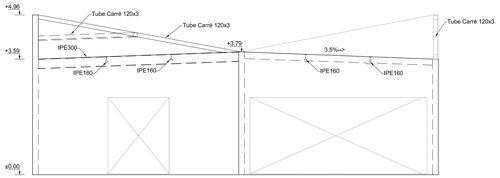

ELEVATION E-E

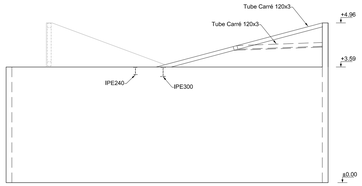

ELEVATION B-B

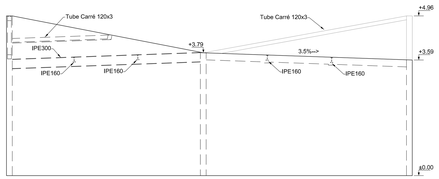

ELEVATION D-D

LÉGENDE

- Soubassement béton
- Prémur 18cm
- SF - Semelle Filante
- Sens portée dalle béton
- ±0.00 / 13 - Niveau/épaisseur dallage

CHARGES D'EXPLOITATION
qk = 5,0 kN/m²

Niveau fini ±0,00 = 26.38 NGF

En attente étude géotechnique.

AMÉNAGEMENTS ET MISE EN SÉCURITÉ DES ABORDS DE 9 BÂTIMENTS DE BORDEAUX-INP

DOSSIER CONSULTATION ENTREPRISES

ENSMAC
Secteur C
Local de stockage - Local déchets

MAITRISE D'OUVRAGE
BORDEAUX INP
Bordeaux INP Institut polytechnique de Bordeaux
CS 80999
33405 Talence Cedex
Tél. : 05.56.84.41.13

ARCHITECTE MANDATAIRE
atelier d'architecture BAOBAB
Atelier d'architecture Baobab
43 rue Surson
33000 BORDEAUX
Tél : 05.35.40.32.15
agence@atelier-baobab.fr

BUREAU D'ETUDES:
Projex
PROJEX INGENIERIE
Parc d'activité Conferenne
Avenue de Conferenne
33185 LE HAILLAN
Tél: 05.57.92.31.10
j.aligon@projex.fr

COORDINATEUR SPS
Bureau Veritas
Cour Bertel – Bât. A,
20 avenue Gustave Eiffel
33610 PESSAC
Tél : 06.30.14.48.71
laurent.pasquet@bureauveritas.com

BUREAU DE CONTROLE:
DEKRA
DEKRA – Dominique Tirolay
85 rue de la monnoidière,
33185 LE HAILLAN
Tél. : 06.85.22.45.02
dominique.tirolay@dekra.com

IND	DATE	MODIFICATIONS
A	04/12/2023	Première édition
B	08/03/2024	Mise à jour suivant plan architecte
C		
D		
E		
F		
G		

DESSINE PAR : VLA
VERIFIE PAR : EBH
ECHELLE : 1/20 - 1/50 - 1/100
DATE : 08/03/2024
PLAN N°: GO-CM.01
N°AFFAIRE
APD / PRO / DCE

Plans réalisés à partir du plan architecte "ENSMAC 231024" reçu le 24/02/2024 et du plan "APD ENSEIRB" reçu le 24/02/2024