


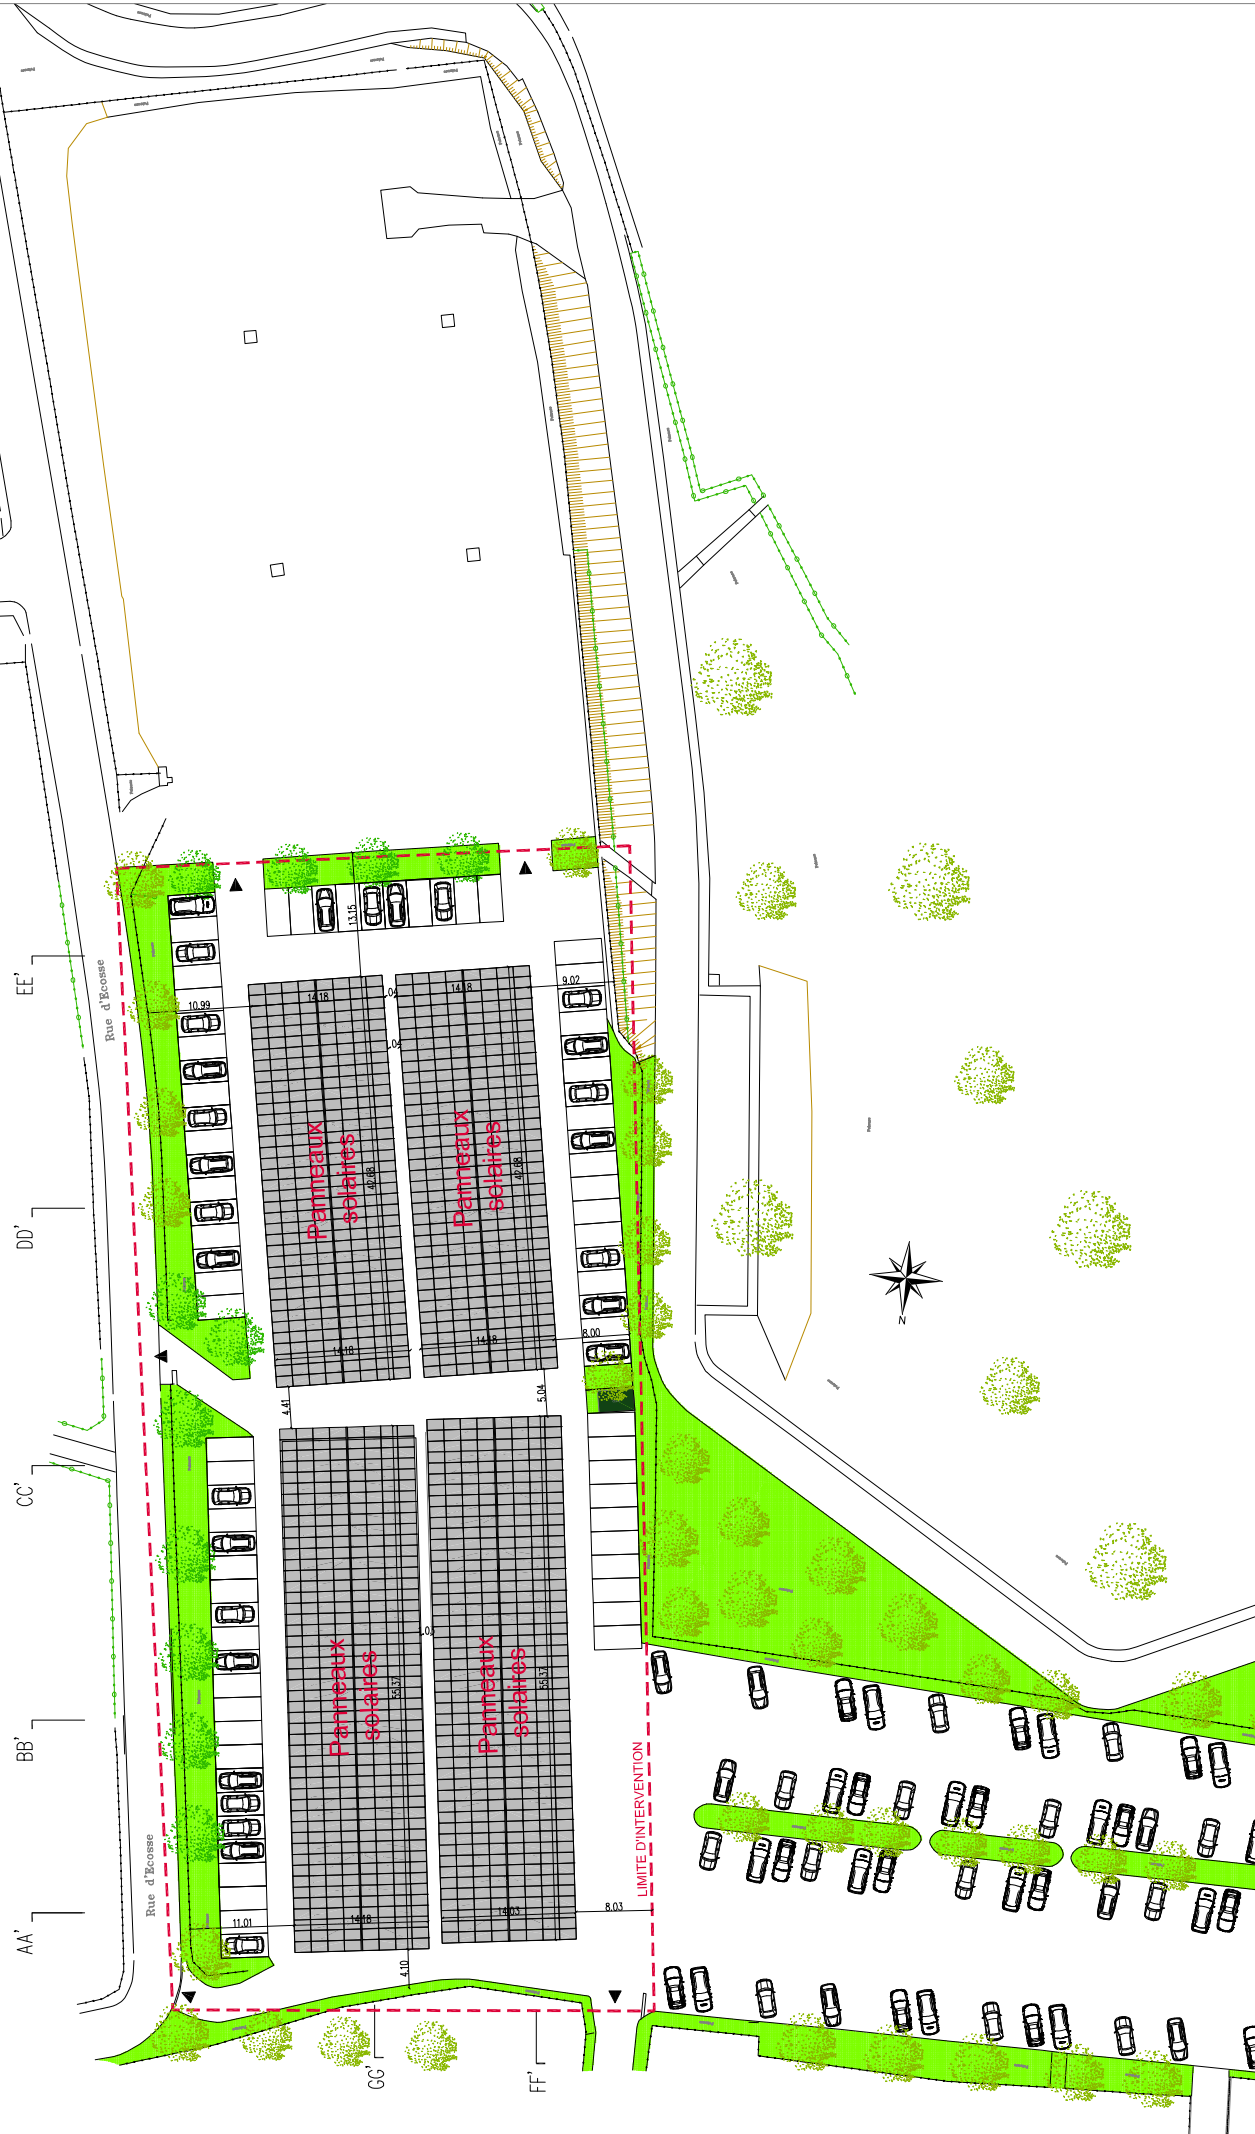

Maître d'ouvrage CENTRE HOSPITALIER ROBERT BISSON 14100 LISIEUX		PLAN MASSE PROJET AMENAGEMENT PARKING AVEC OMBRIERES SUPPORT PANNEAUX SOLAIRES	Phase PC2	ECH 1/500
Maître d'oeuvre L'ATELIER D'ORCHAMPT architectes 21, rue Ferdinand Daulne - 14100 Lisieux			Date 01/12/2025	Indice A

PLAN MASSE PROJET
AMENAGEMENT PARKING
AVEC OMBRIERES SUPPORT PANNEAUX SOLAIRES