

Rénovation des
sanitaires de 2 bâtiments
Campus Heinlex
44600 SAINT NAZAIRE

Maîtrise d'ouvrage
NANTES UNIVERSITE - DPIL
1 quai de Tourville BP 13522
44035 NANTES

DOSSIER DCE
20/03/2026
Pièces graphiques

ind. **A**

Equipe de maîtrise d'oeuvre

Architectes: **PLAST** Architectes - 15 Bd Gabriel Lauriol 44300 NANTES
02 85 52 04 42 - contact@plast-architectes.com

BET Fluides et SSI: **SLVI** - 85 Rue Georges Charpak - 44115 HTE GOULAINÉ
02 51 79 20 60 - contact@slvi.fr


BET Structure et Economiste: **ASCIA INGENIERIE** - 49, rue des Garottières 44115 HTE GOULAINÉ
02 40 80 76 83 - contact@groupeascia.fr

Bureau de contrôle : **ALPES CONTROLES** - 275 boulevard Marcel Paul - 44800
06 72 58 19 51 - oheurteaux@alpes-controles.fr


SPS : **ATAE**, 12 avenue Jules Verne, 44230 SAINT SEBASTIEN SUR LOIRE
Tel : 06 40 10 71 67 - slaforge@atae.fr

BATIMENT 9 - RDC- R+1-R+2

- EXISTANT - plan installation de chantier
- EXISTANT - localisation zone de travaux
- RDC SANITAIRES 020 - EXI / DEMOLITION / PROJET
- R1 SANITAIRES 120 - EXI / DEMOLITION / PROJET
- R2 SANITAIRES 200 - EXI / DEMOLITION / PROJET
- DETAILS - dépose et calfeutrement porte d'accès sanitaires
- CHANTIER - plan de nettoyage

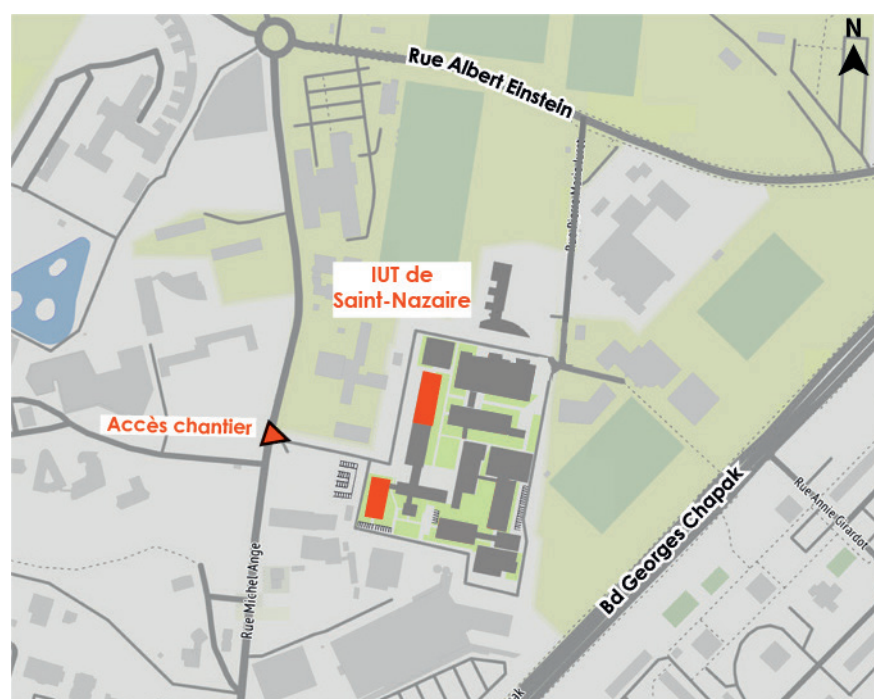

Plan du site de l'IUT Saint-Nazaire

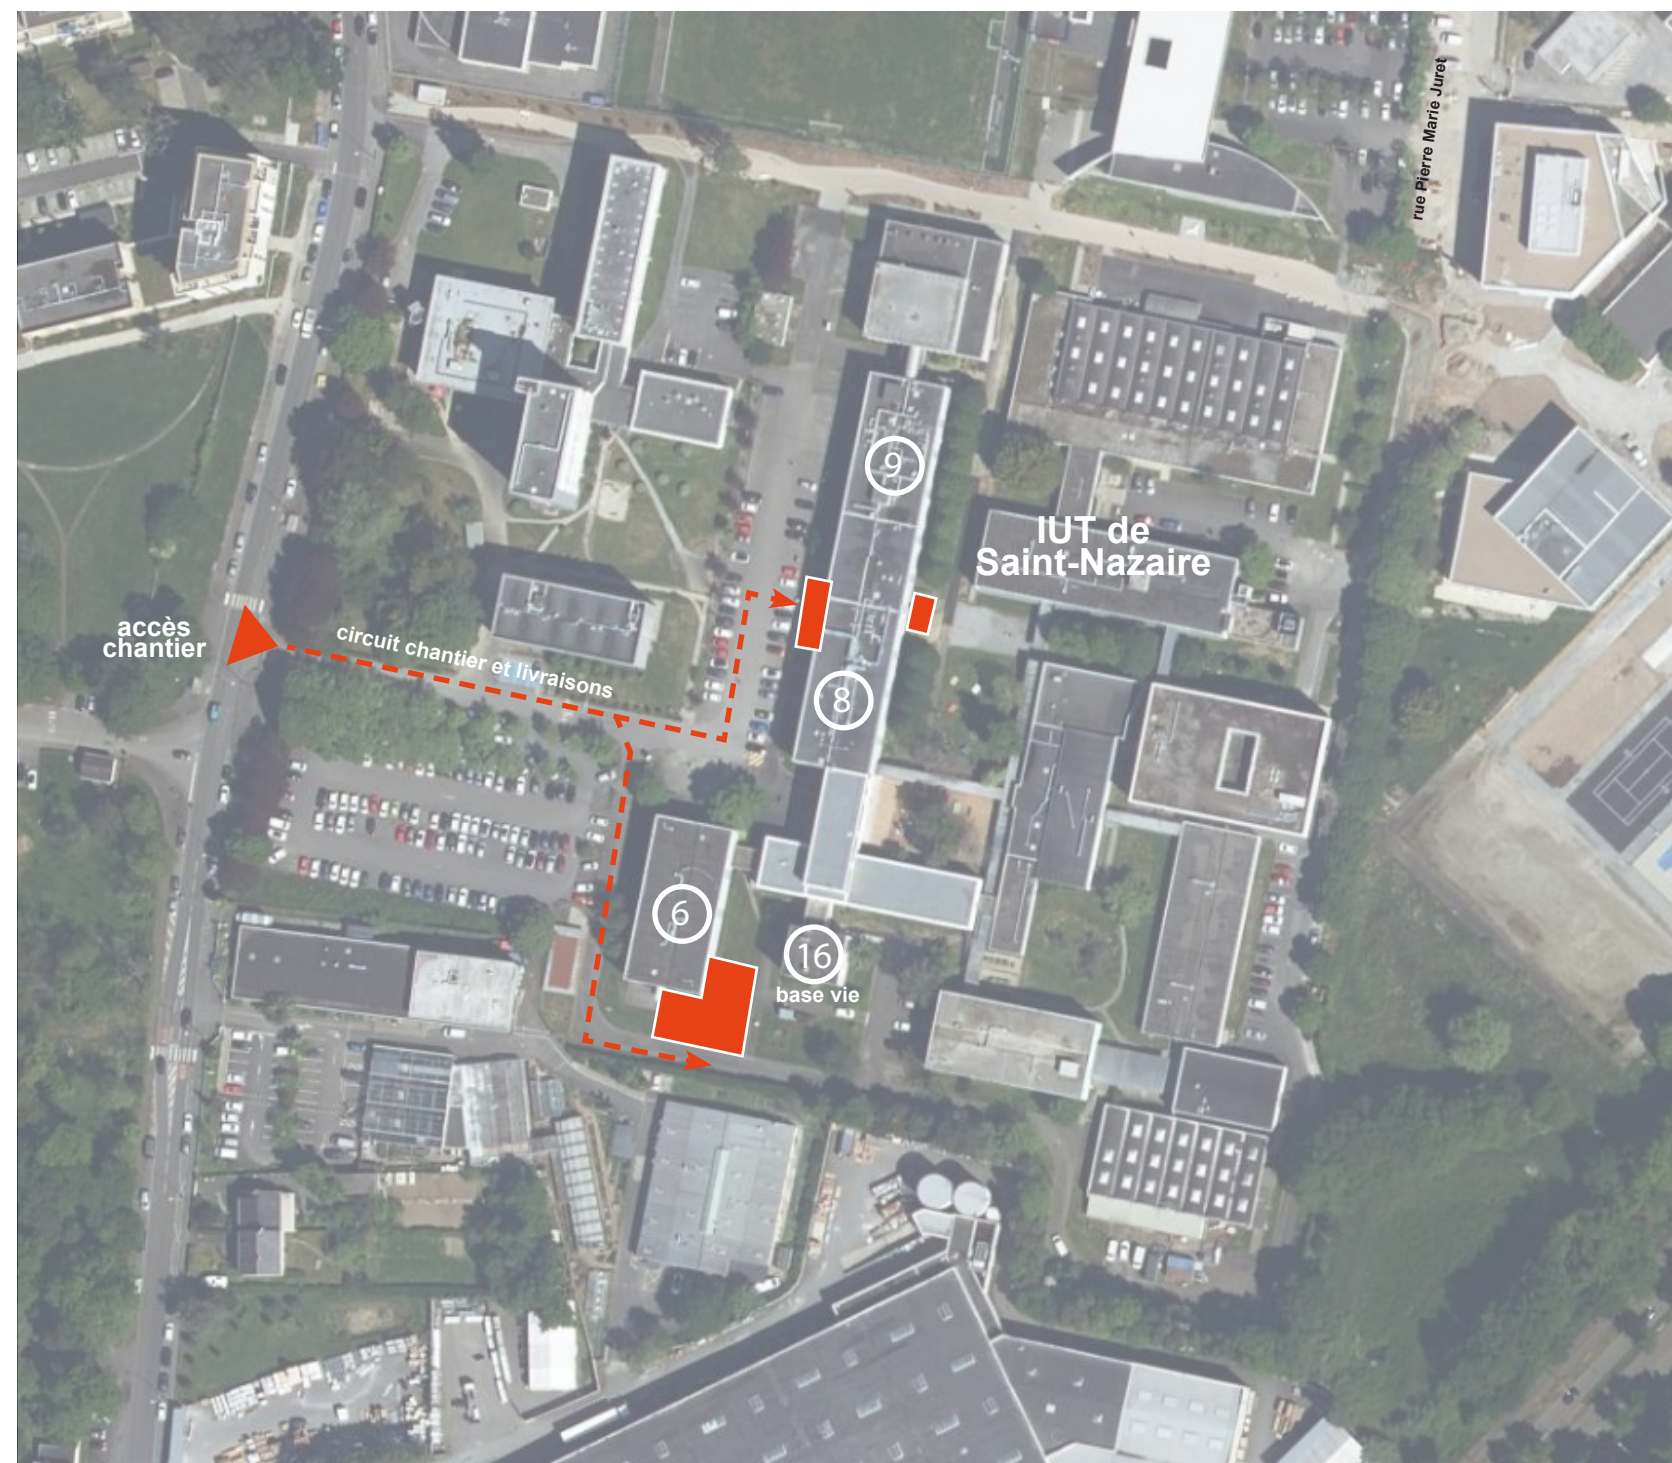


Plan d'accès au chantier de l'IUT Saint-Nazaire - circuit chantier, livraison et zone d'installation chantier

PLAN D'ACCES AU SITE ET D'INSTALLATION DE CHANTIER




-  périmètre chantier
-  stockage matériel et engins
-  stationnement véhicules chantier
-  bennes et déchets
-  portail cadenas
-  accès chantier
-  accès public


BATIMENT 9 - PIC EXTERIEUR

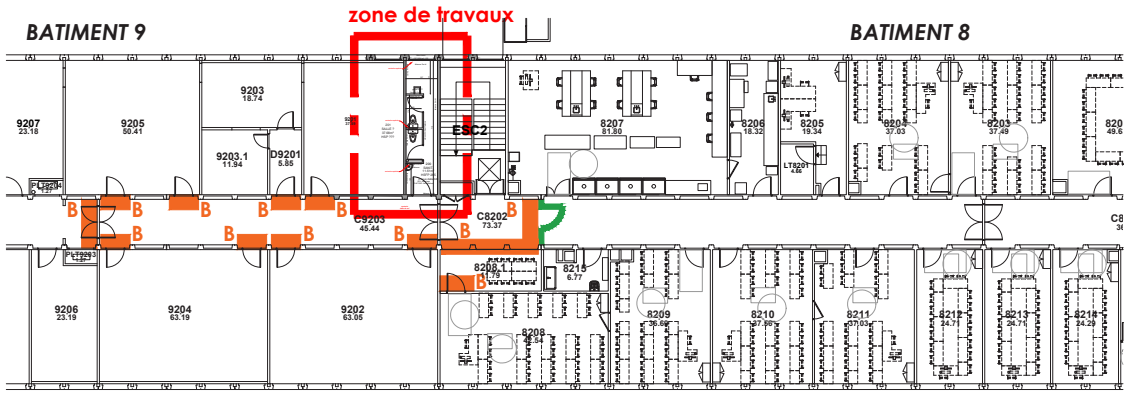

BATIMENT 9 - R2

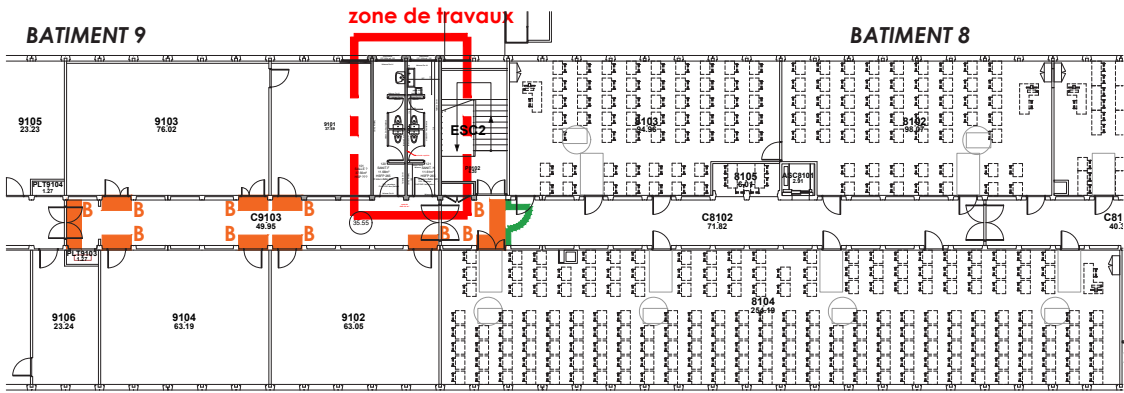

BATIMENT 9 - R1

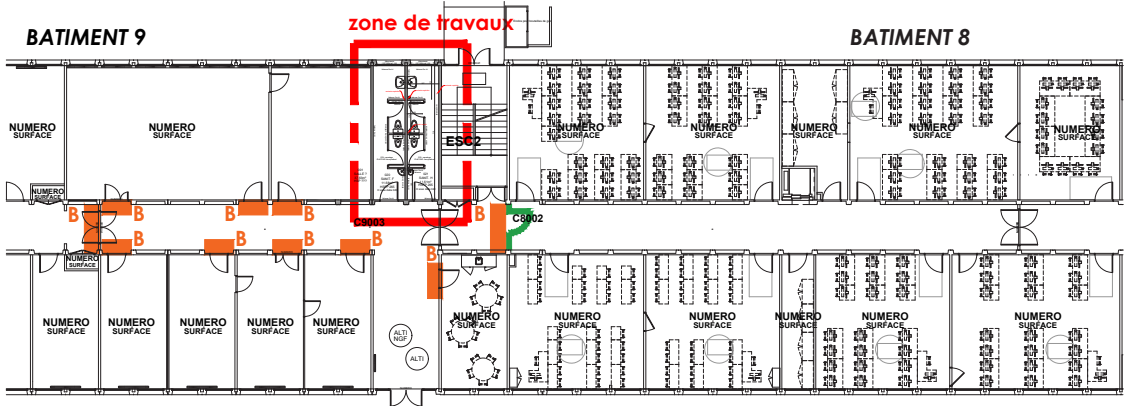


BATIMENT 9 - RDC

-  bâches sur porte exi
-  cloison + porte provisoires pour création de SAS


BATIMENT 9 - PIC INTERIEUR

zone de travaux

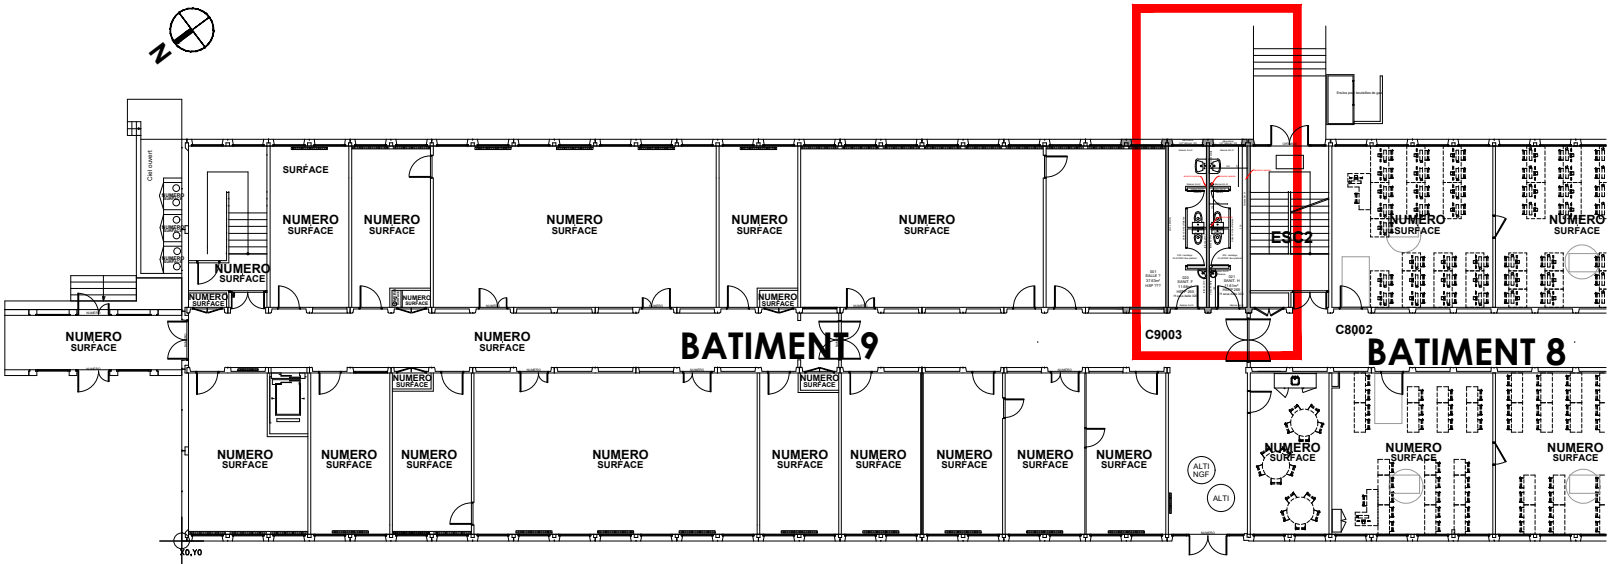


BATIMENT 9 - RDC

zone de travaux

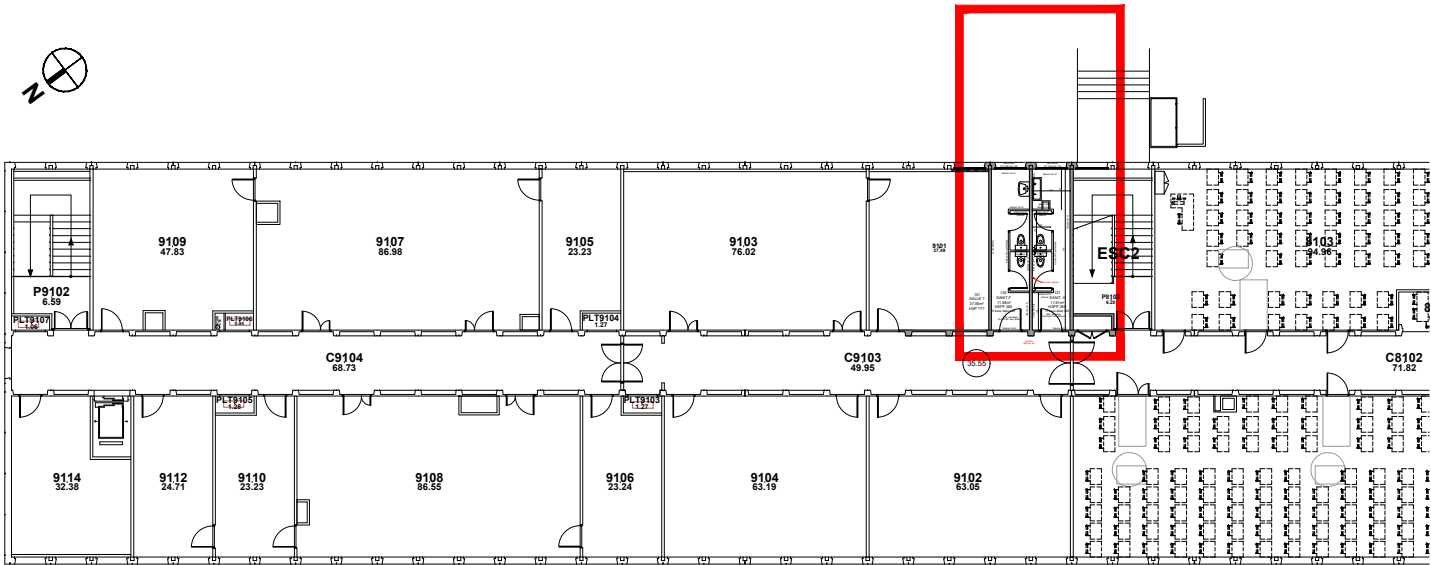


BATIMENT 9 - R1

zone de travaux

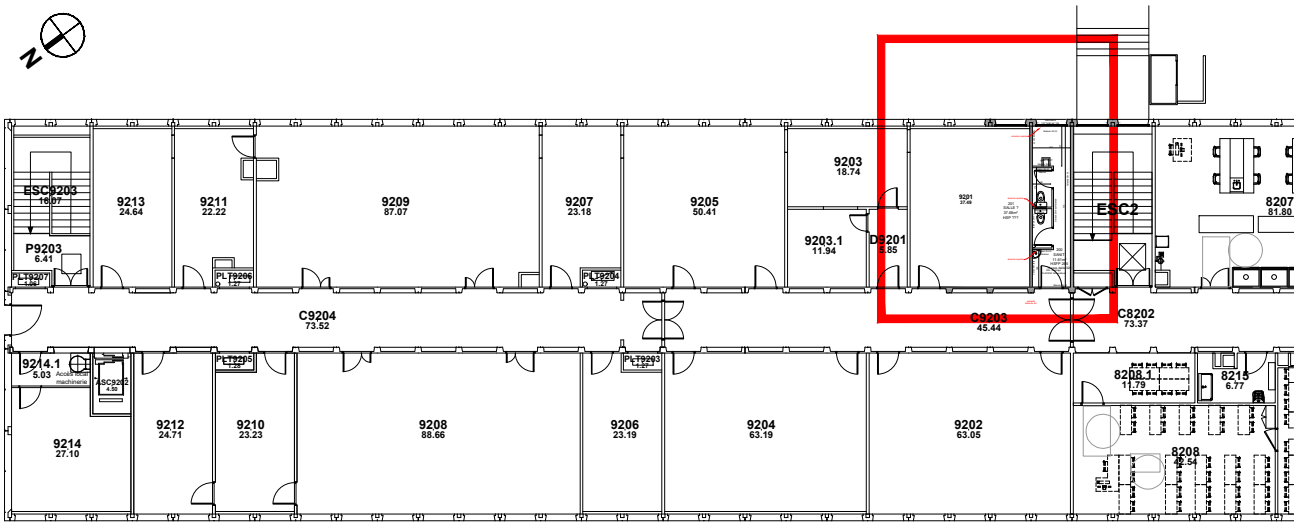


BATIMENT 9 - R2


EQUIPE DE MAÎTRISE D'ŒUVRE:			MAÎTRISE D'OUVRAGE :			BATIMENT 9 - EXISTANT		
PLAST Architectes 15 boulevard Gabriel Lauriol 44300 NANTES 02 85 52 04 42 contact@plast-architectes.com			ASCIA INGENIERIE 49 rue des Garottières 44115 HAUTE GOULAINÉ 02 40 80 76 83 contact@groupeascia.fr			SLVI 85 Rue Georges Charpak 44115 HTE GOULAINÉ 02 51 79 20 60 contact@slvi.fr		
			NANTES UNIVERSITE - DPIL 1, quai de Tourville - BP 13522 44035 NANTES			Rénovation des sanitaires dans 2 bâtiments Campus Heinlex - Saint Nazaire		
phase :	DCE	échelle :	1/300	indice :	A	date :	20/03/2026	page :

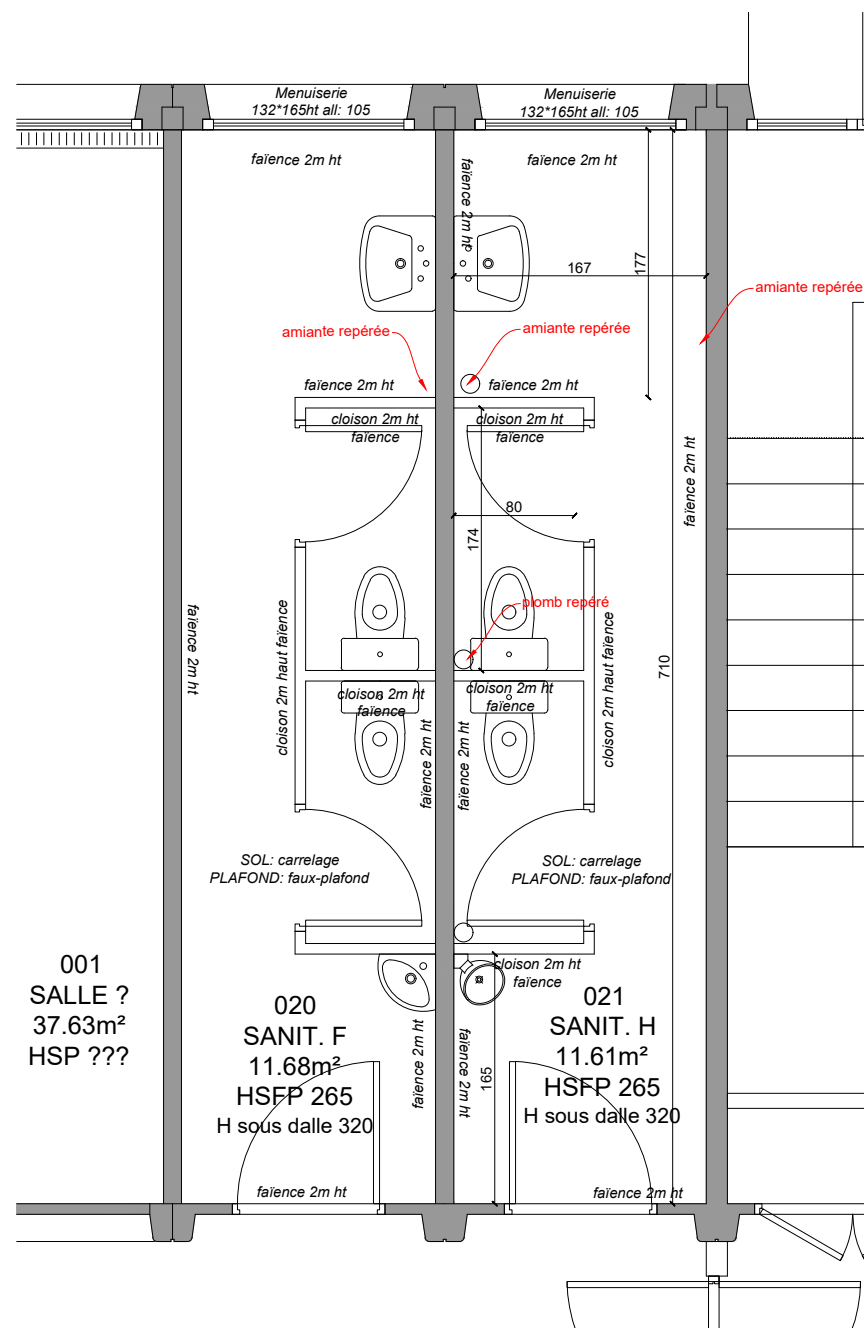

RDC - SANITAIRES 020 - EXISTANT

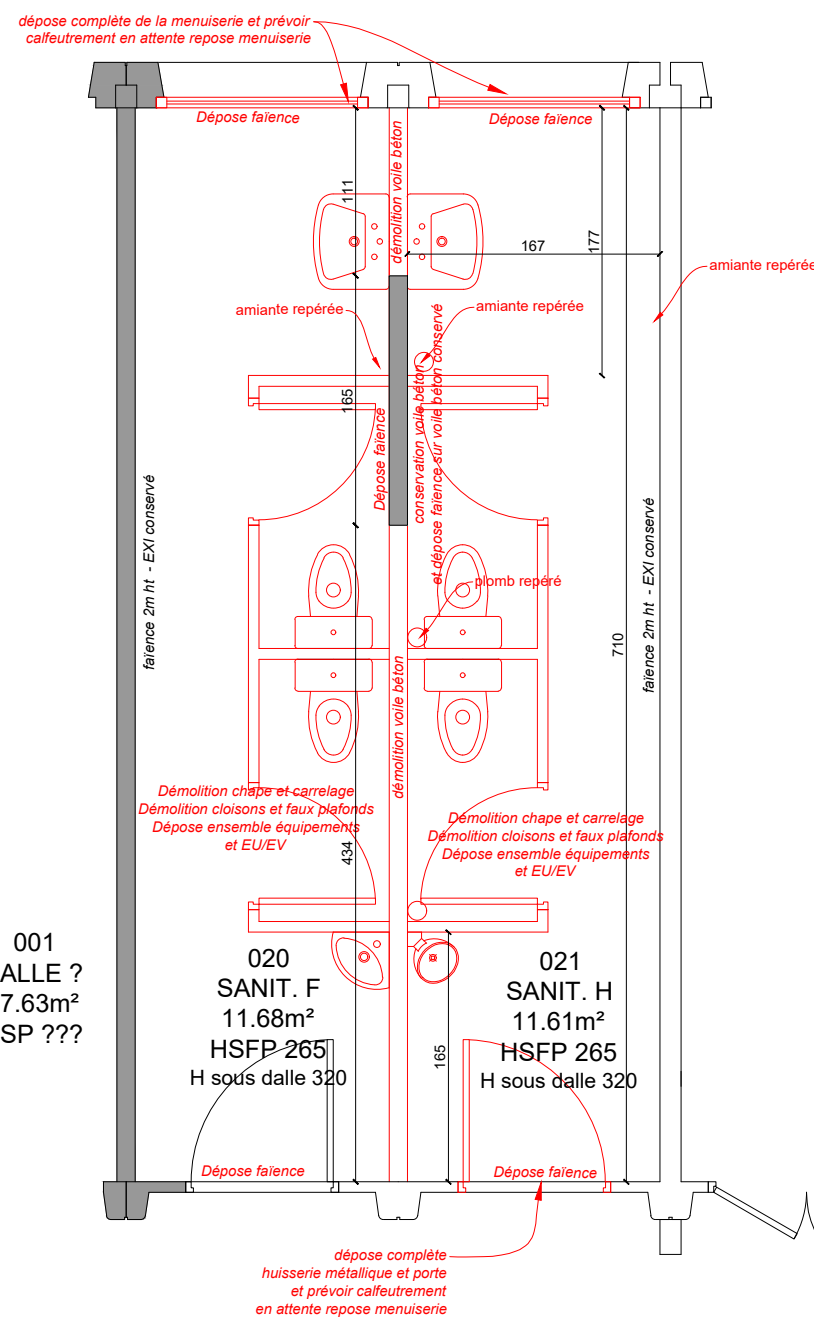

RDC - SANITAIRES 020 - DEMOLITION

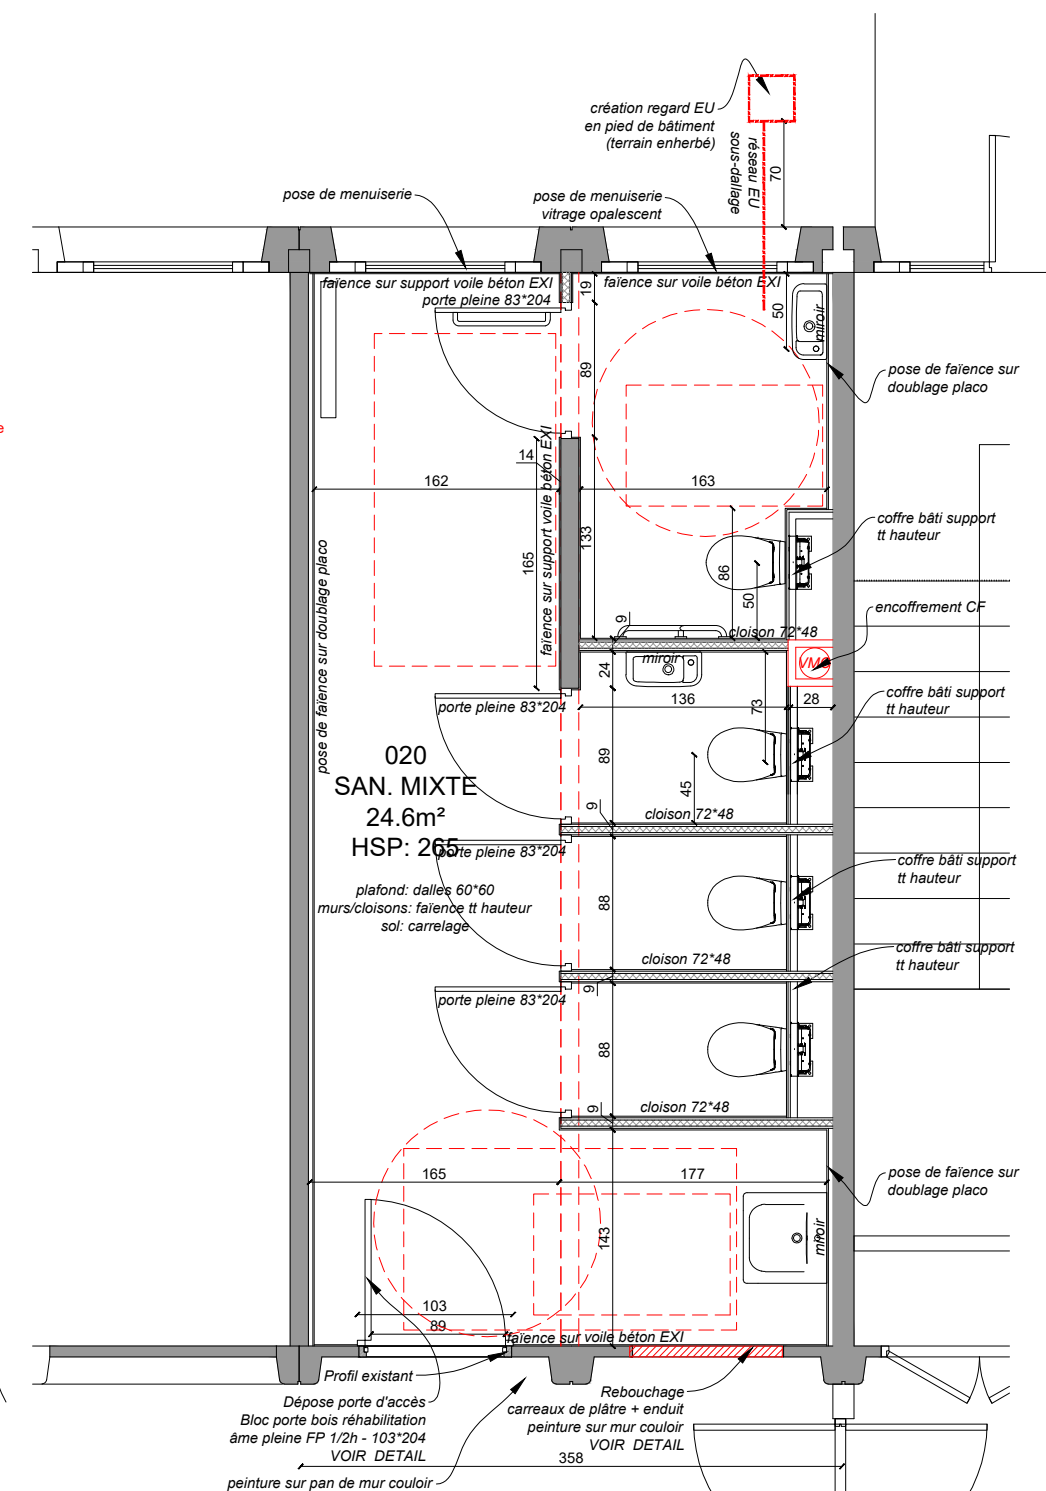

RDC - SANITAIRES 020 - PROJET

EQUIPE DE MAÎTRISE D'ŒUVRE:

PLAST Architectes
15 boulevard Gabriel Lauriol
44300 NANTES
02 85 52 04 42
contact@plast-architectes.com

ASCIA INGENIERIE
49 rue des Garottières
44115 HAUTE GOULAINÉ
02 40 80 76 83
contact@groupeascia.fr

SLVI
85 Rue Georges Charpak
44115 HTE GOULAINÉ
02 51 79 20 60
contact@slvi.fr

MAÎTRISE D'OUVRAGE :

NANTES UNIVERSITE - DPIL
1, quai de Tourville - BP 13522
44035 NANTES

phase :

DCE

1 / 50
échelle :

1/50

indice :

A




date :


20/03/2026

page:


BAT 9 - RDC SANITAIRES 020 - EXI / DEMOLITION / PROJET

Rénovation des sanitaires dans 2 bâtiments Campus Heinlex - Saint Nazaire

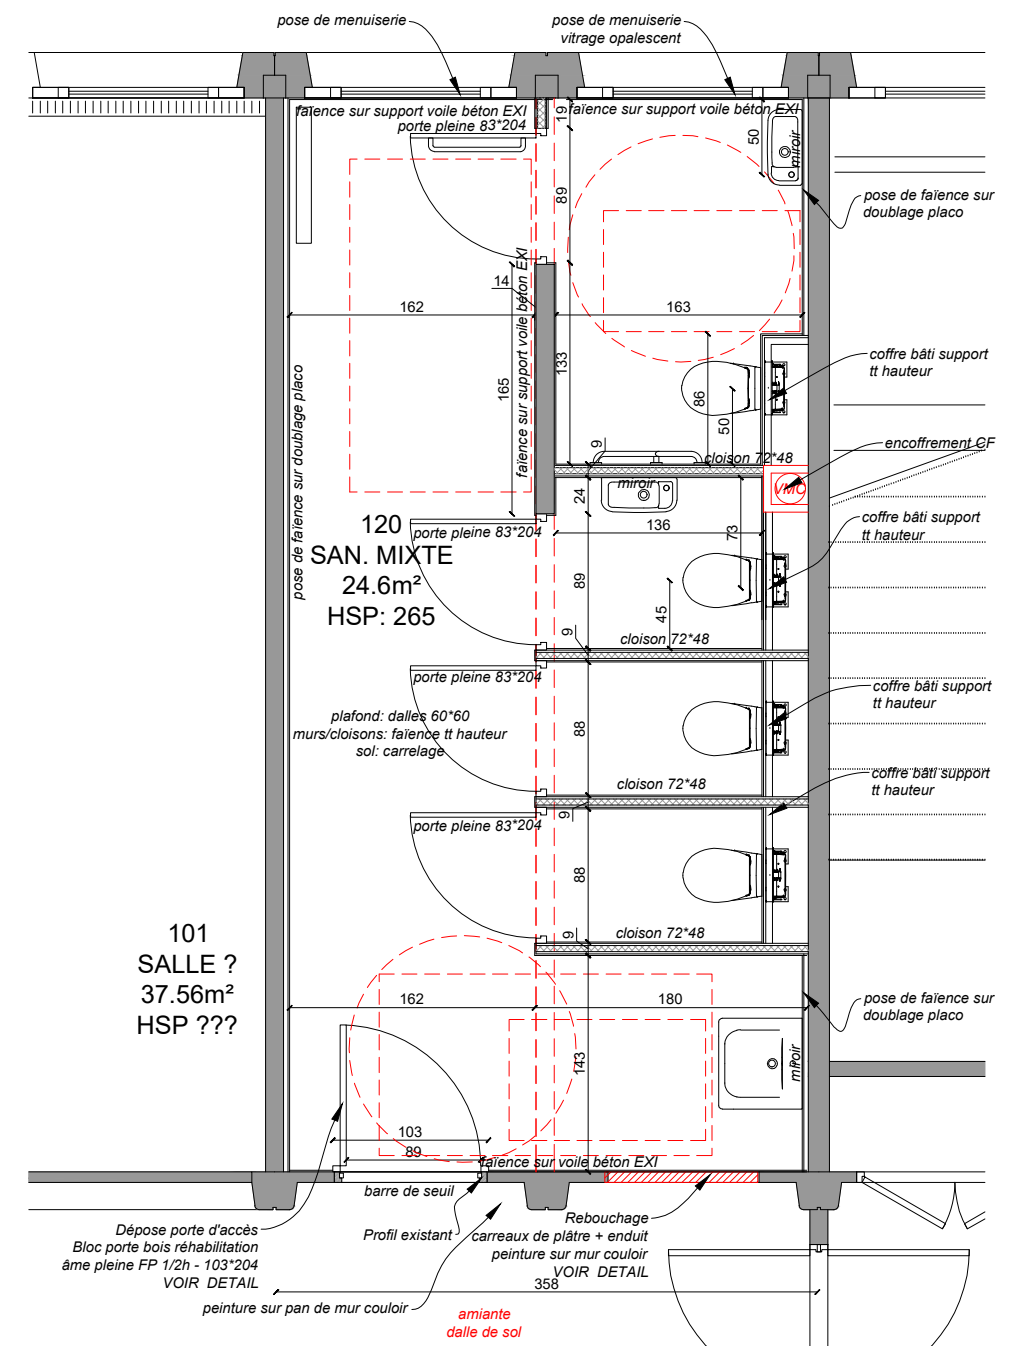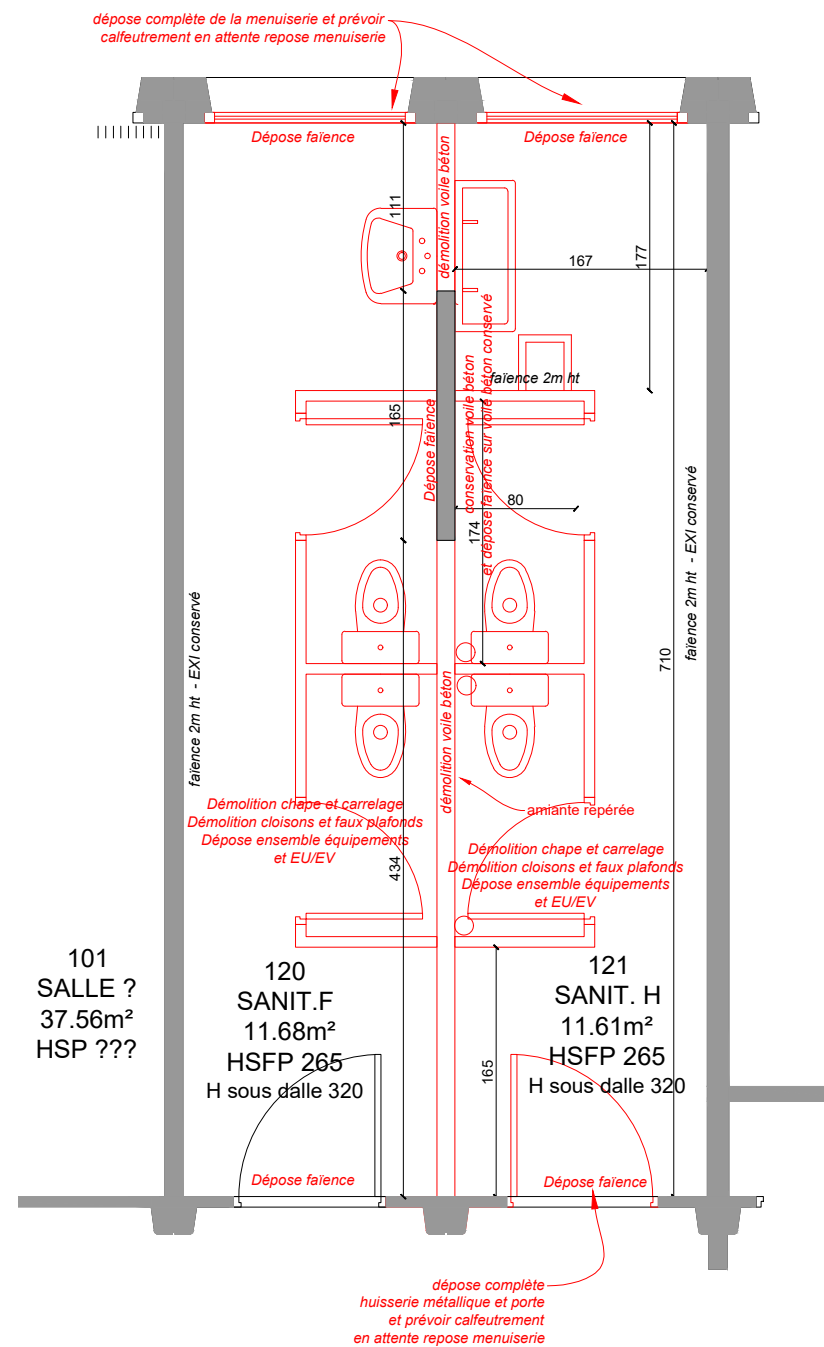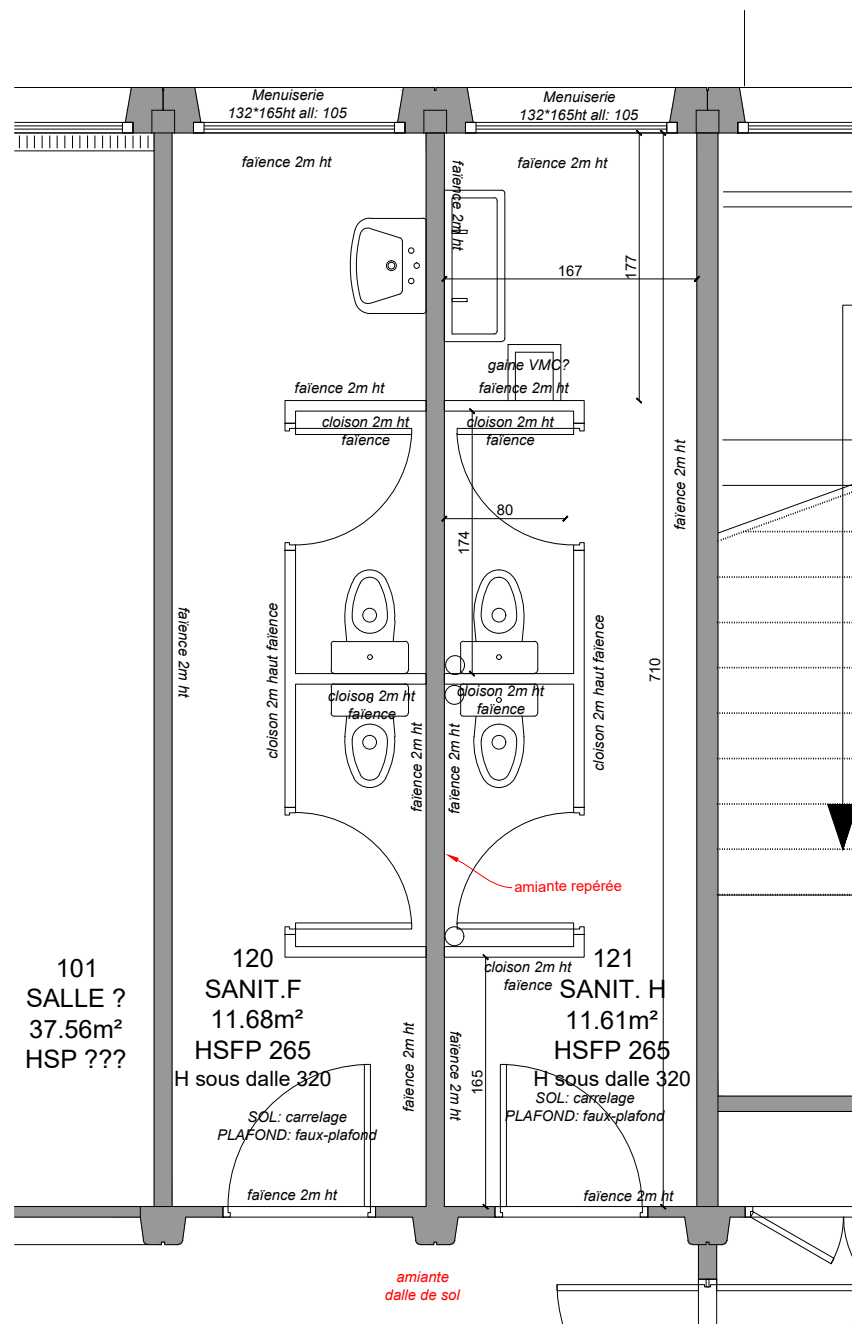


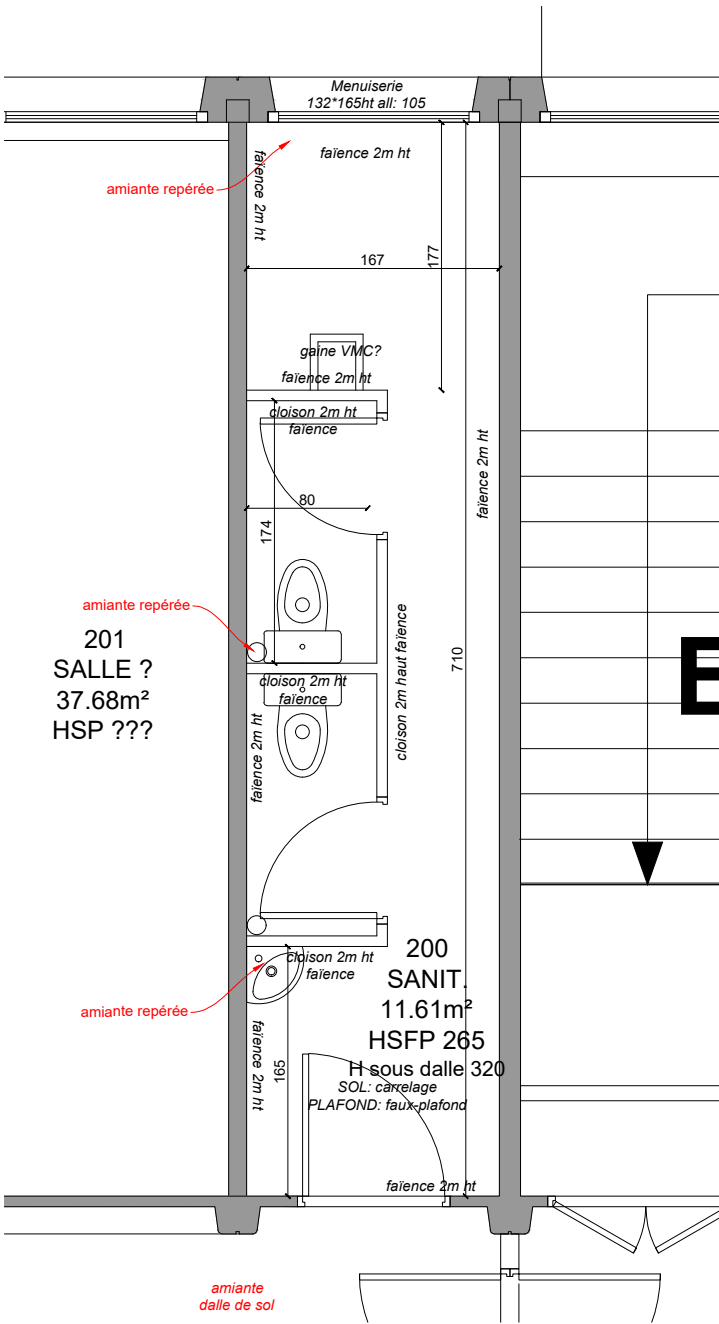

R2 - SANITAIRES 200 - EXISTANT

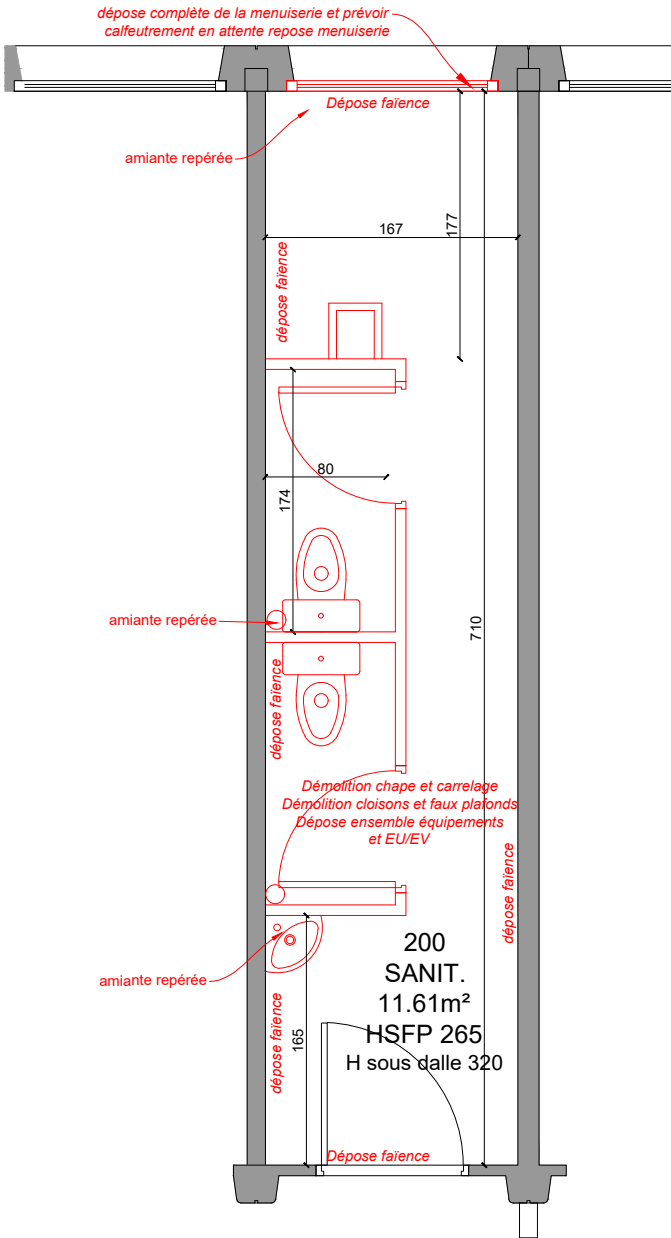


R2 - SANITAIRES 200 - DEMOLITION

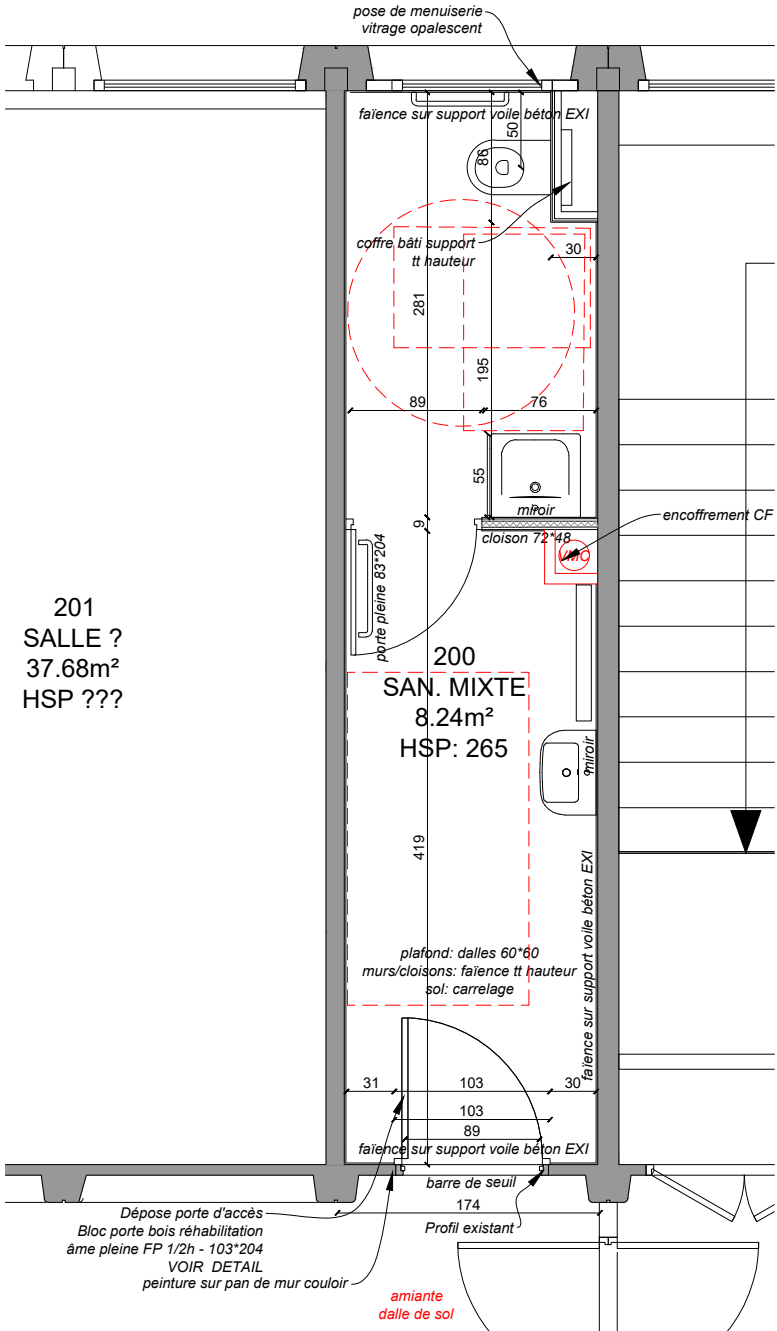


R2 - SANITAIRES 200 - PROJET


NETTOYAGE APRÈS DÉMOL : 1 intervention

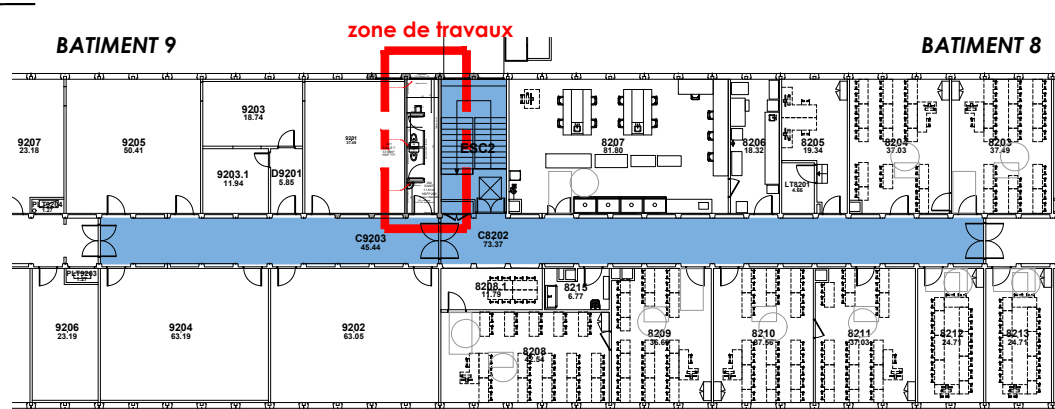

BATIMENT 9 - R2

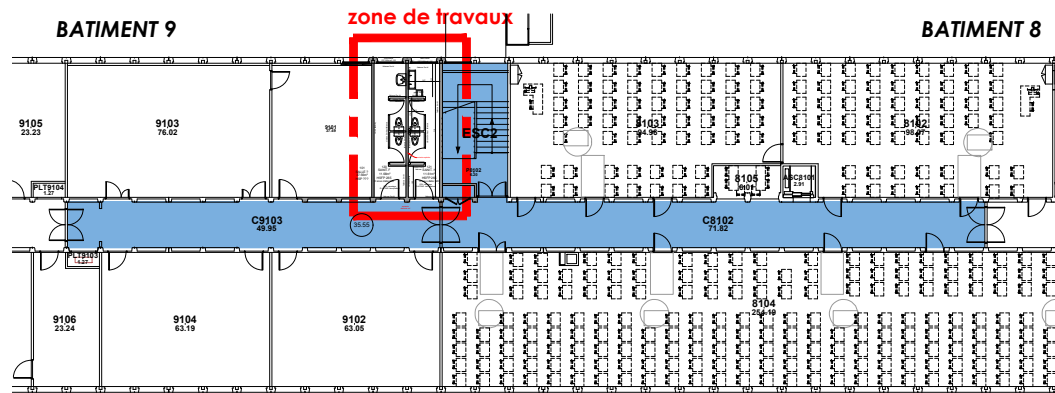


BATIMENT 9 - R1

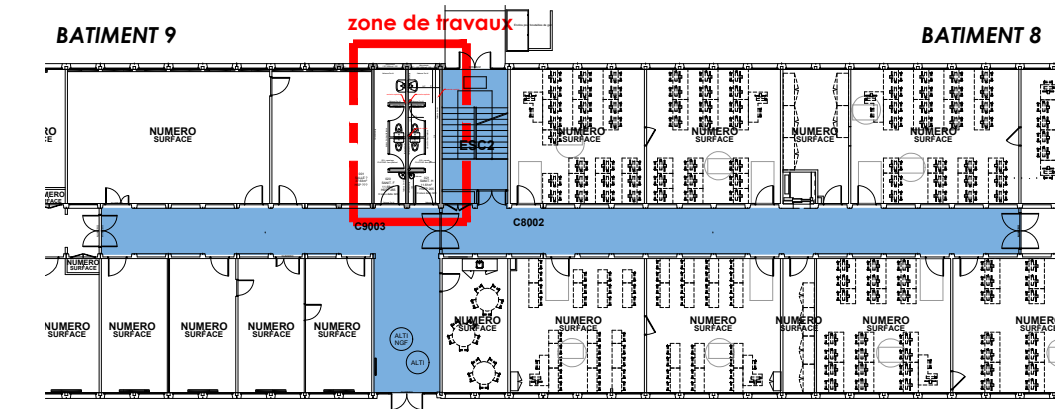


BATIMENT 9 - RDC


NETTOYAGE DE MISE EN SERVICE : 1 intervention

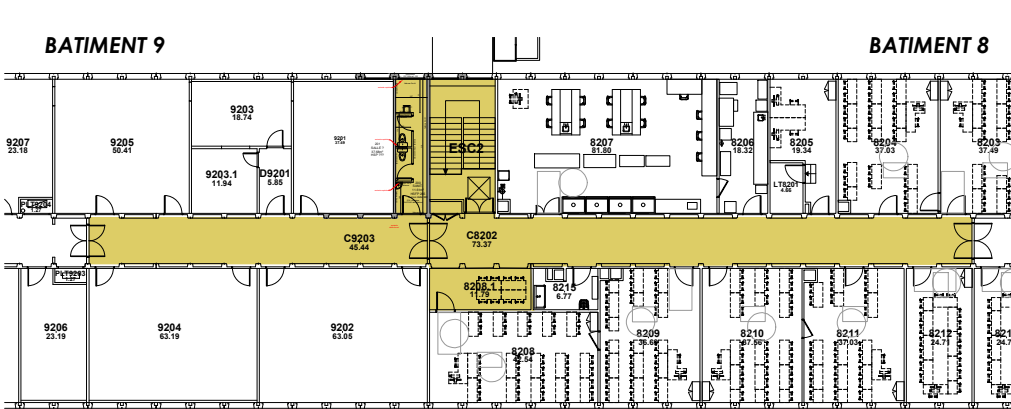

BATIMENT 9 - R2

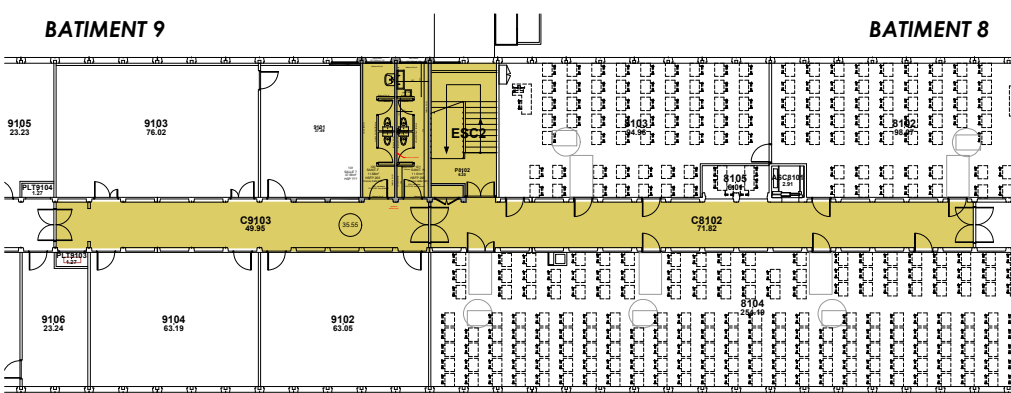

BATIMENT 9 - R1

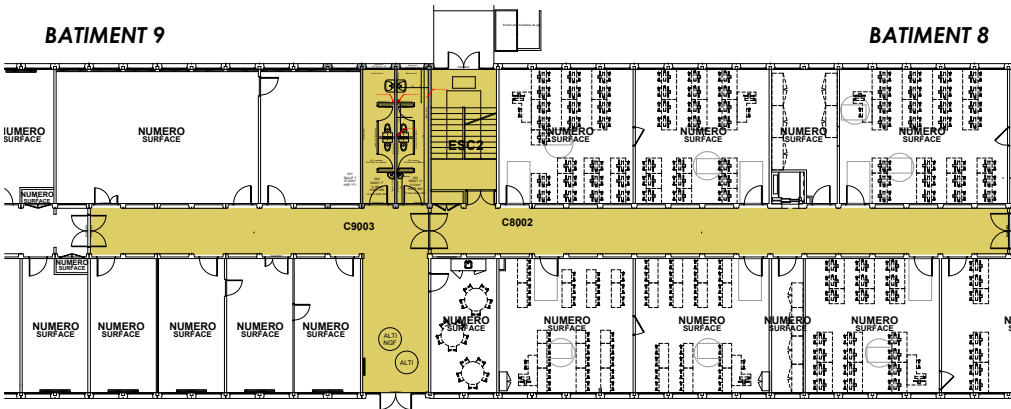

BATIMENT 9 - RDC

NETTOYAGE APRÈS DÉMOL
salles annexes
ensemble des couloirs
ensemble cage d'escaliers

NETTOYAGE DE MISE EN SERVICE
ensemble des sanitaires
salles annexes
ensemble des couloirs
cage d'escaliers

EQUIPE DE MAÎTRISE D'ŒUVRE:

PLAST Architectes
15 boulevard Gabriel Lauriol
44300 NANTES
02 85 52 04 42
contact@plast-architectes.com

ASCIA INGENIERIE
49 rue des Garottières
44115 HAUTE GOULAINÉ
02 40 80 76 83
contact@groupeascia.fr

SLVI
85 Rue Georges Charpak
44115 HTE GOULAINÉ
02 51 79 20 60
contact@slvi.fr

MAÎTRISE D'OUVRAGE :

NANTES UNIVERSITE - DPIL
1, quai de Tourville - BP 13522
44035 NANTES

phase : DCE
échelle :
indice : A
date : 20/03/2026
page :

BATIMENT 9 - NETTOYAGE APRÈS DÉMOL ET MISE EN SERVICE


Rénovation des sanitaires dans 2 bâtiments
Campus Heinlex - Saint Nazaire

BATIMENT 9 - Pose de bloc porte en rénovation et calfeutrement accès sanitaires






Circulation

DEMOLITION

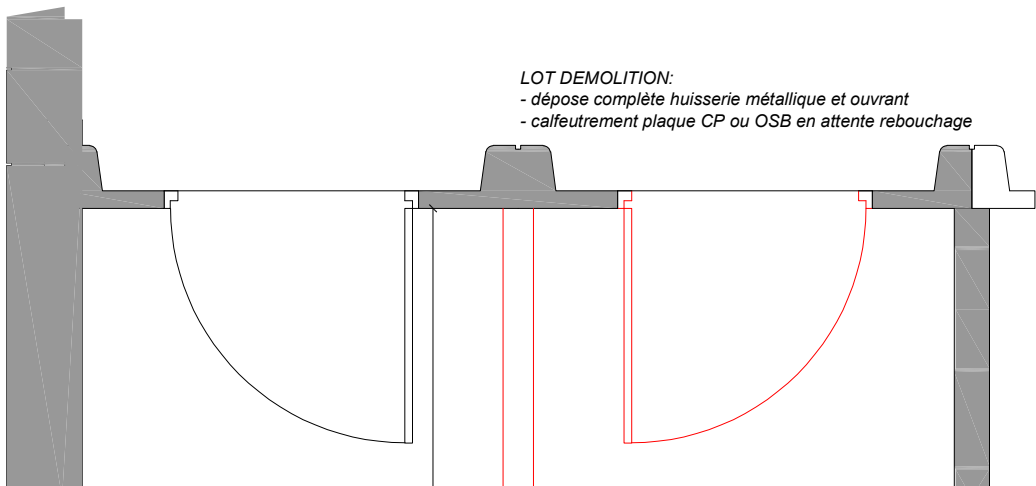


PROJET

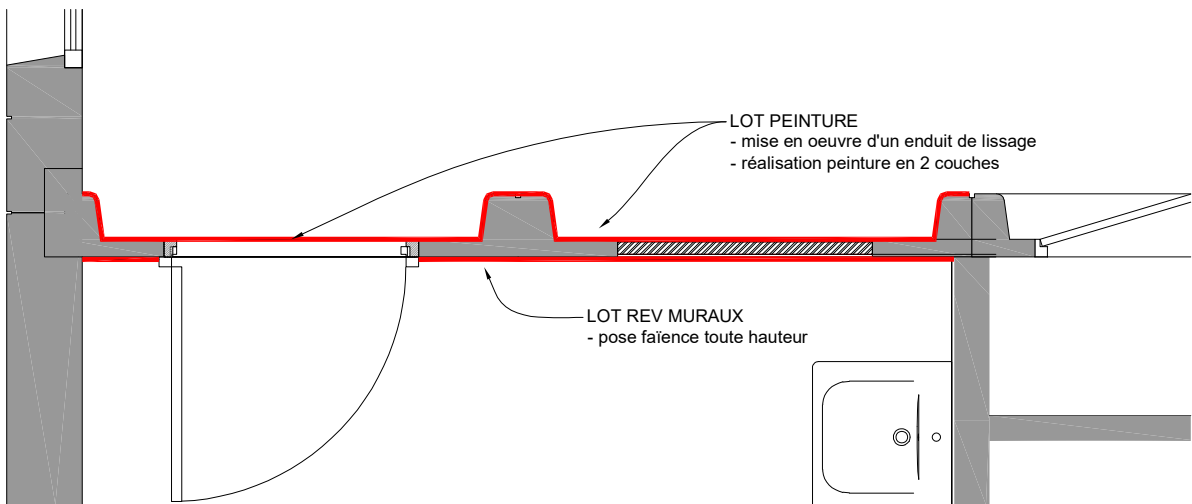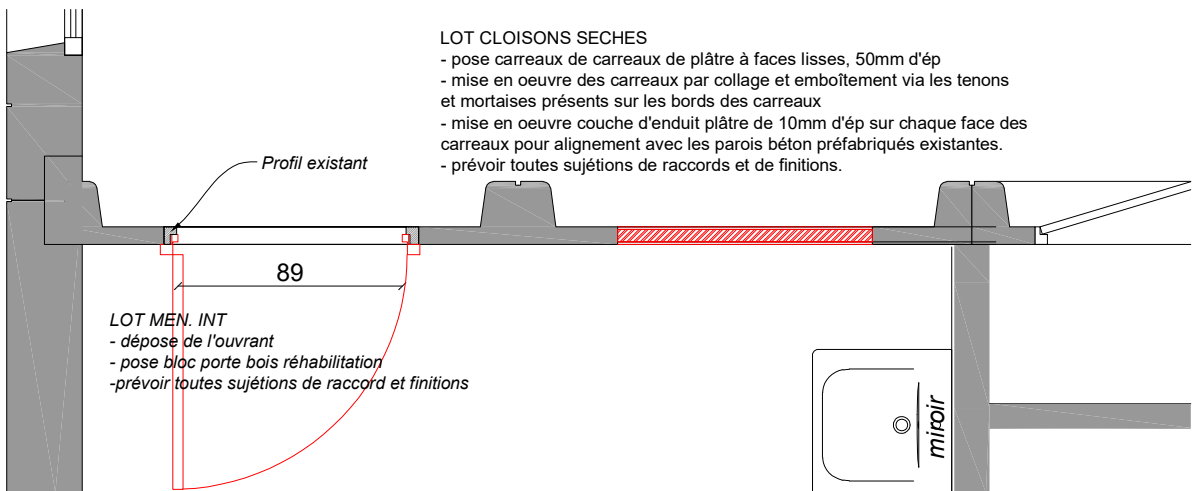


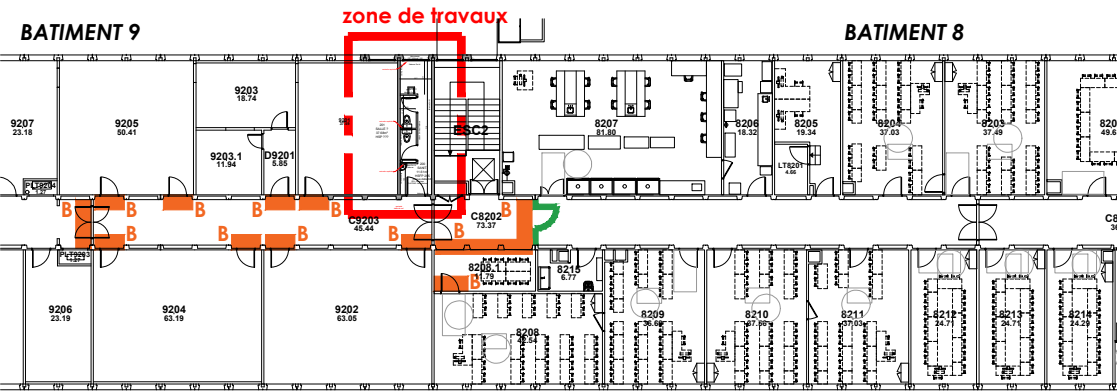

BATIMENT 9 - R2

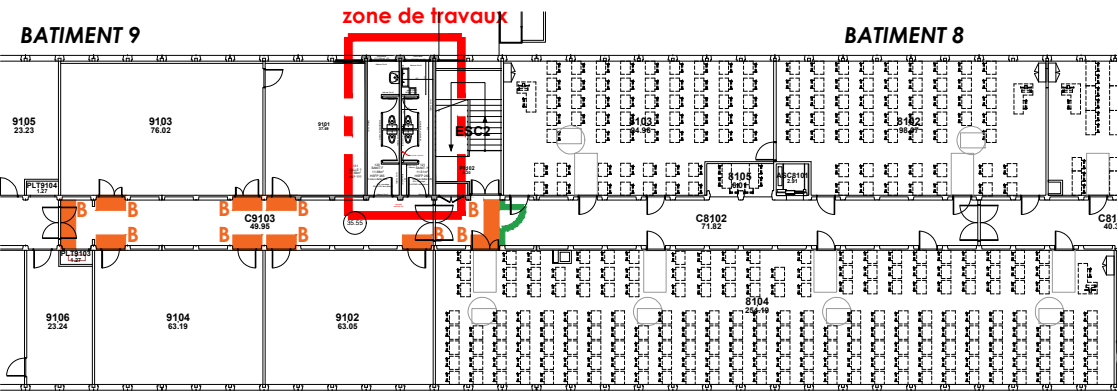

BATIMENT 9 - R1

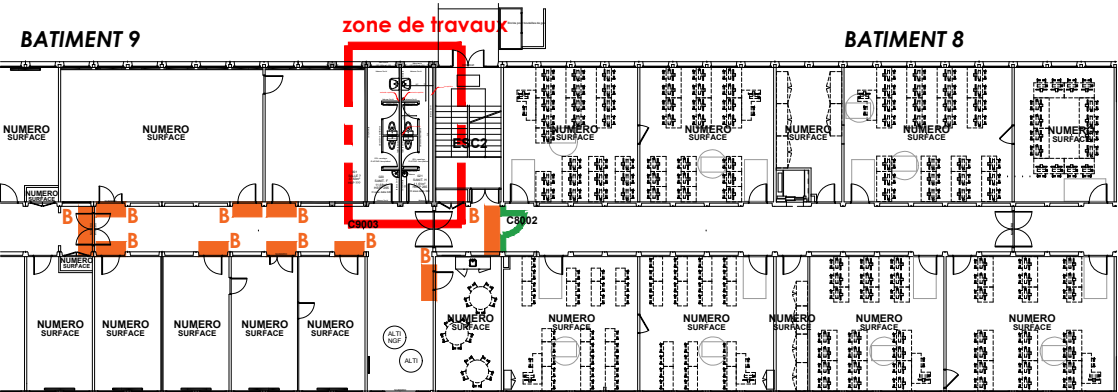

BATIMENT 9 - RDC

-  bâches sur porte exi
-  cloison + porte provisoires pour création de SAS

BATIMENT 9 - PIC EXTERIEUR

BATIMENT 9 - PIC INTERIEUR

EQUIPE DE MAÎTRISE D'ŒUVRE:			MAÎTRISE D'OUVRAGE :		phase :	DCE	échelle :	indice :	A	date :	20/03/2026	page :	BATIMENT 9 - PIC EXTERIEUR ET INTERIEUR	
PLAST Architectes 15 boulevard Gabriel Lauriol 44300 NANTES 02 85 52 04 42 contact@plast-architectes.com			ASCIA INGENIERIE 49 rue des Garottières 44115 HAUTE GOULAINÉ 02 40 80 76 83 contact@groupeascia.fr		SLVI 85 Rue Georges Charpak 1, quai de Tourville - BP 13522 44035 NANTES								Rénovation des sanitaires dans 2 bâtiments Campus Heinlex - Saint Nazaire	