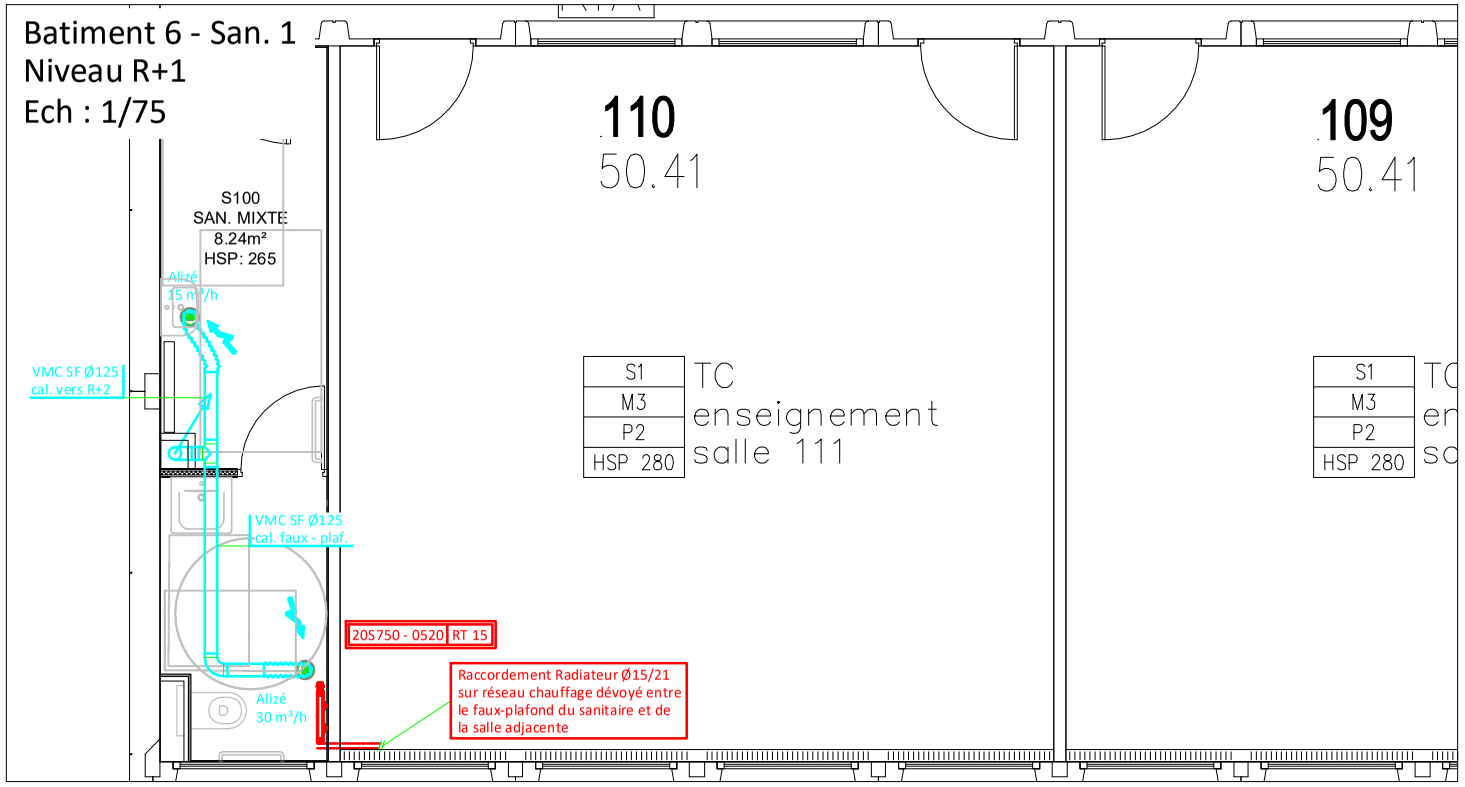

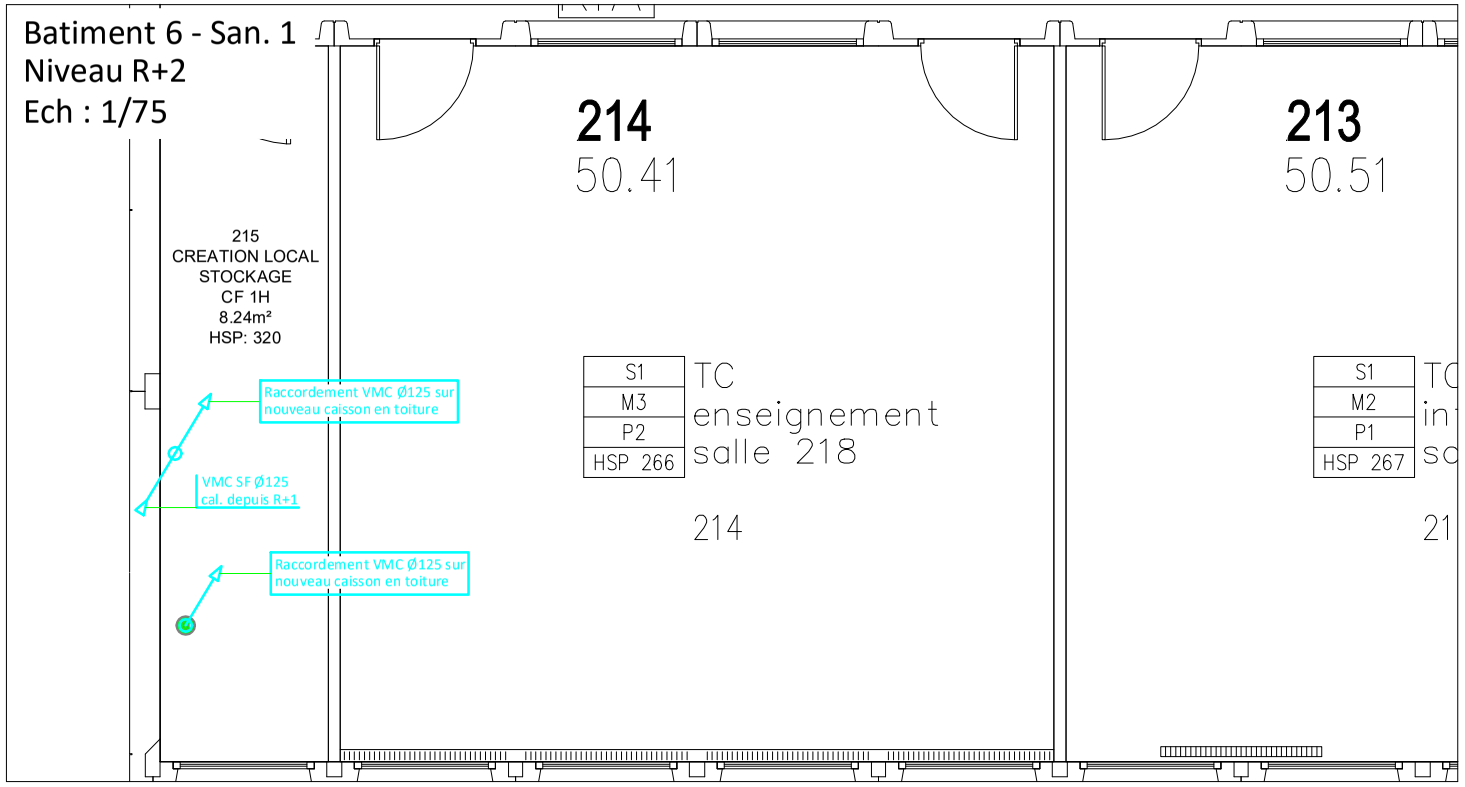

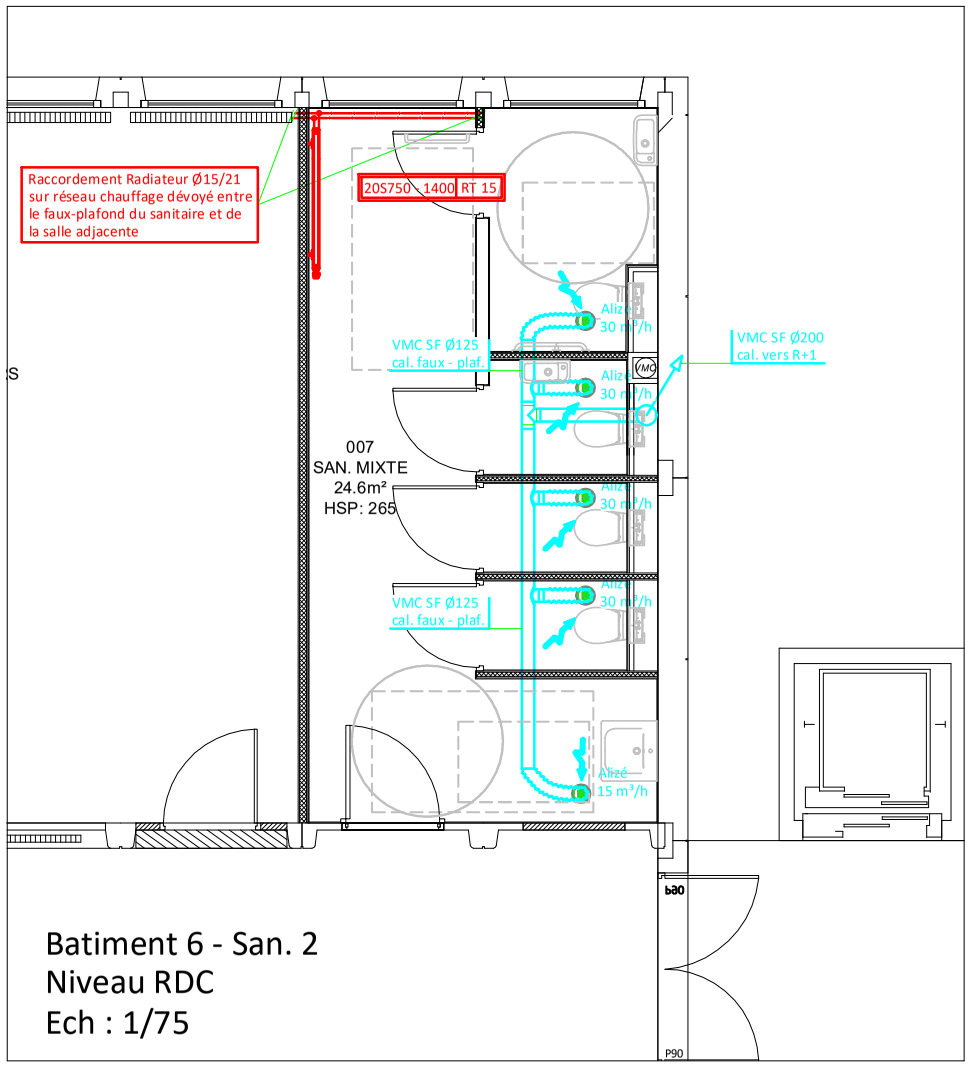

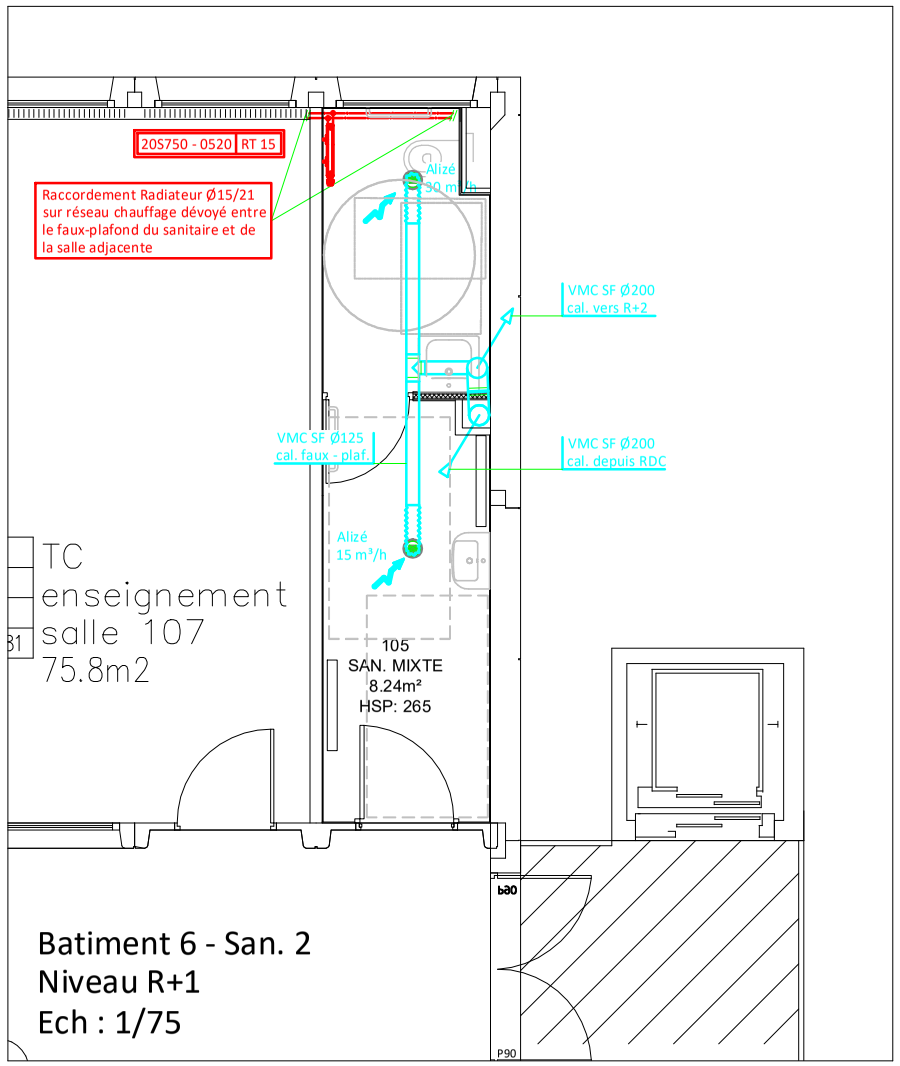

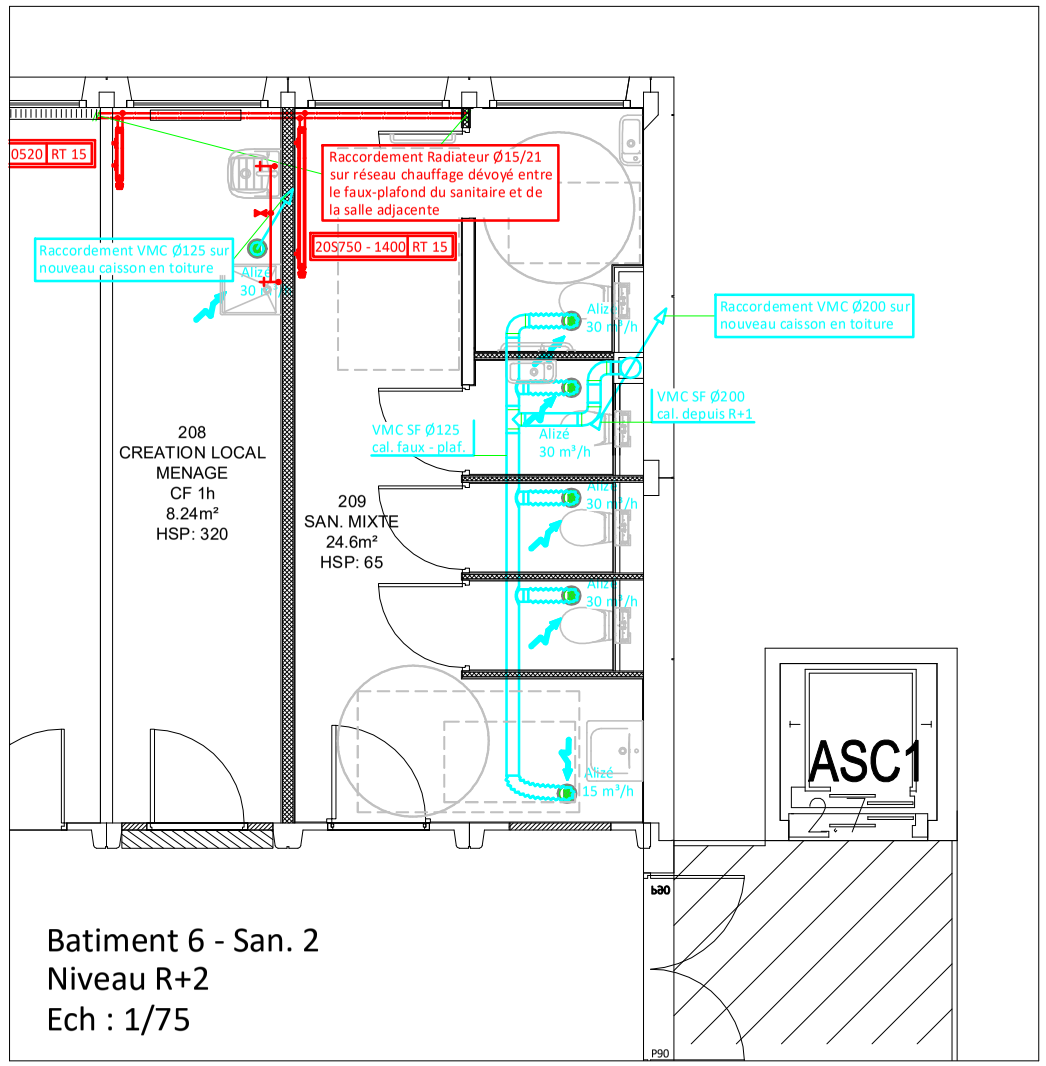

SLVI
BUREAU D'ÉTUDES FLUIDES
85, Rue Georges CHARPAK - 44 115 HAUTE-GOULAINE
2, Rue du Riffolet - 85 660 SAINT PHILBERT DE BOUAINE
Tel : 02.51.79.20.60
E-mail : contact@slvi.fr
Site @ : www.slvi.fr

Réf. affaire :
135-25/AP

RENOVATIONS DES SANITAIRES DE 2 BATIMENTS
CAMPUS HEINLEX
58, Rue Michel Ange
44 605 SAINT-NAZAIRE

RÉNOVATION DES SANITAIRES DE 2 BATIMENTS

Plan CV01 : PLAN D'ENSEMBLE CHAUFFAGE VENTILATION - BÂTIMENT 6

PHASE : DCE	DATE : 18/03/2026	Ech. : 1/75