




Batiment 6
Niveau RDC
1/50

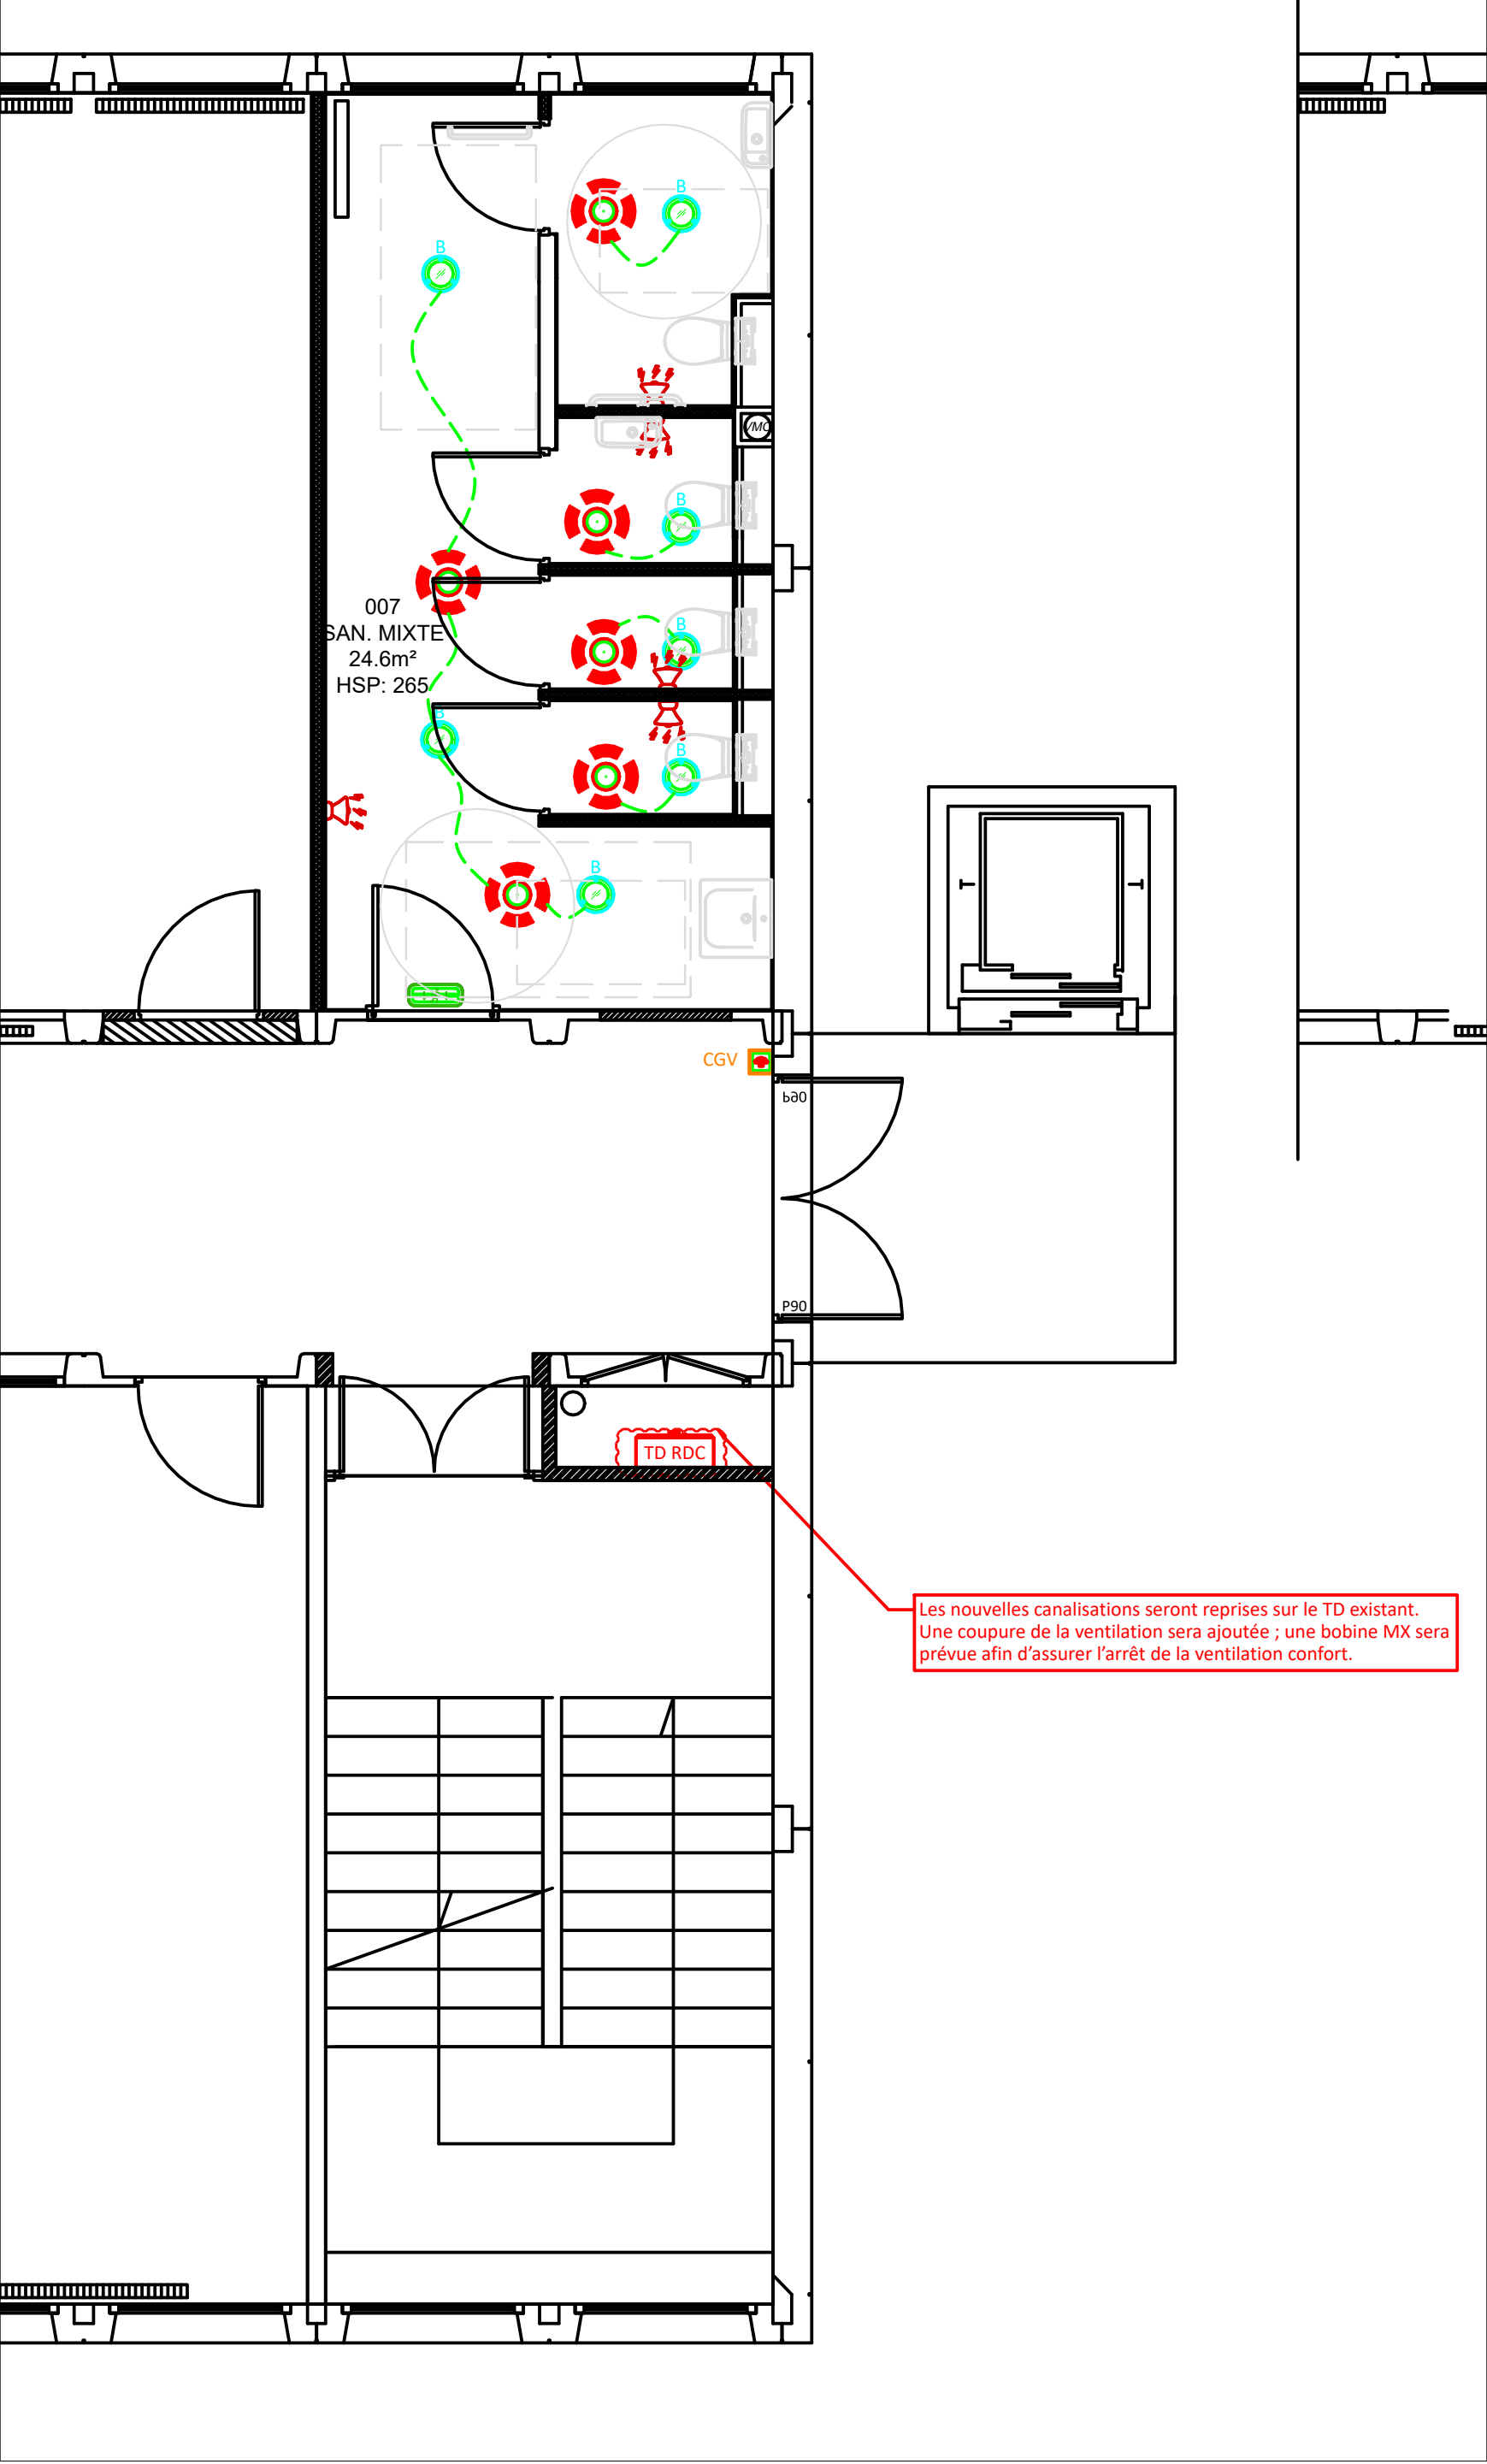


Batiment 6
Niveau R+1
1/50

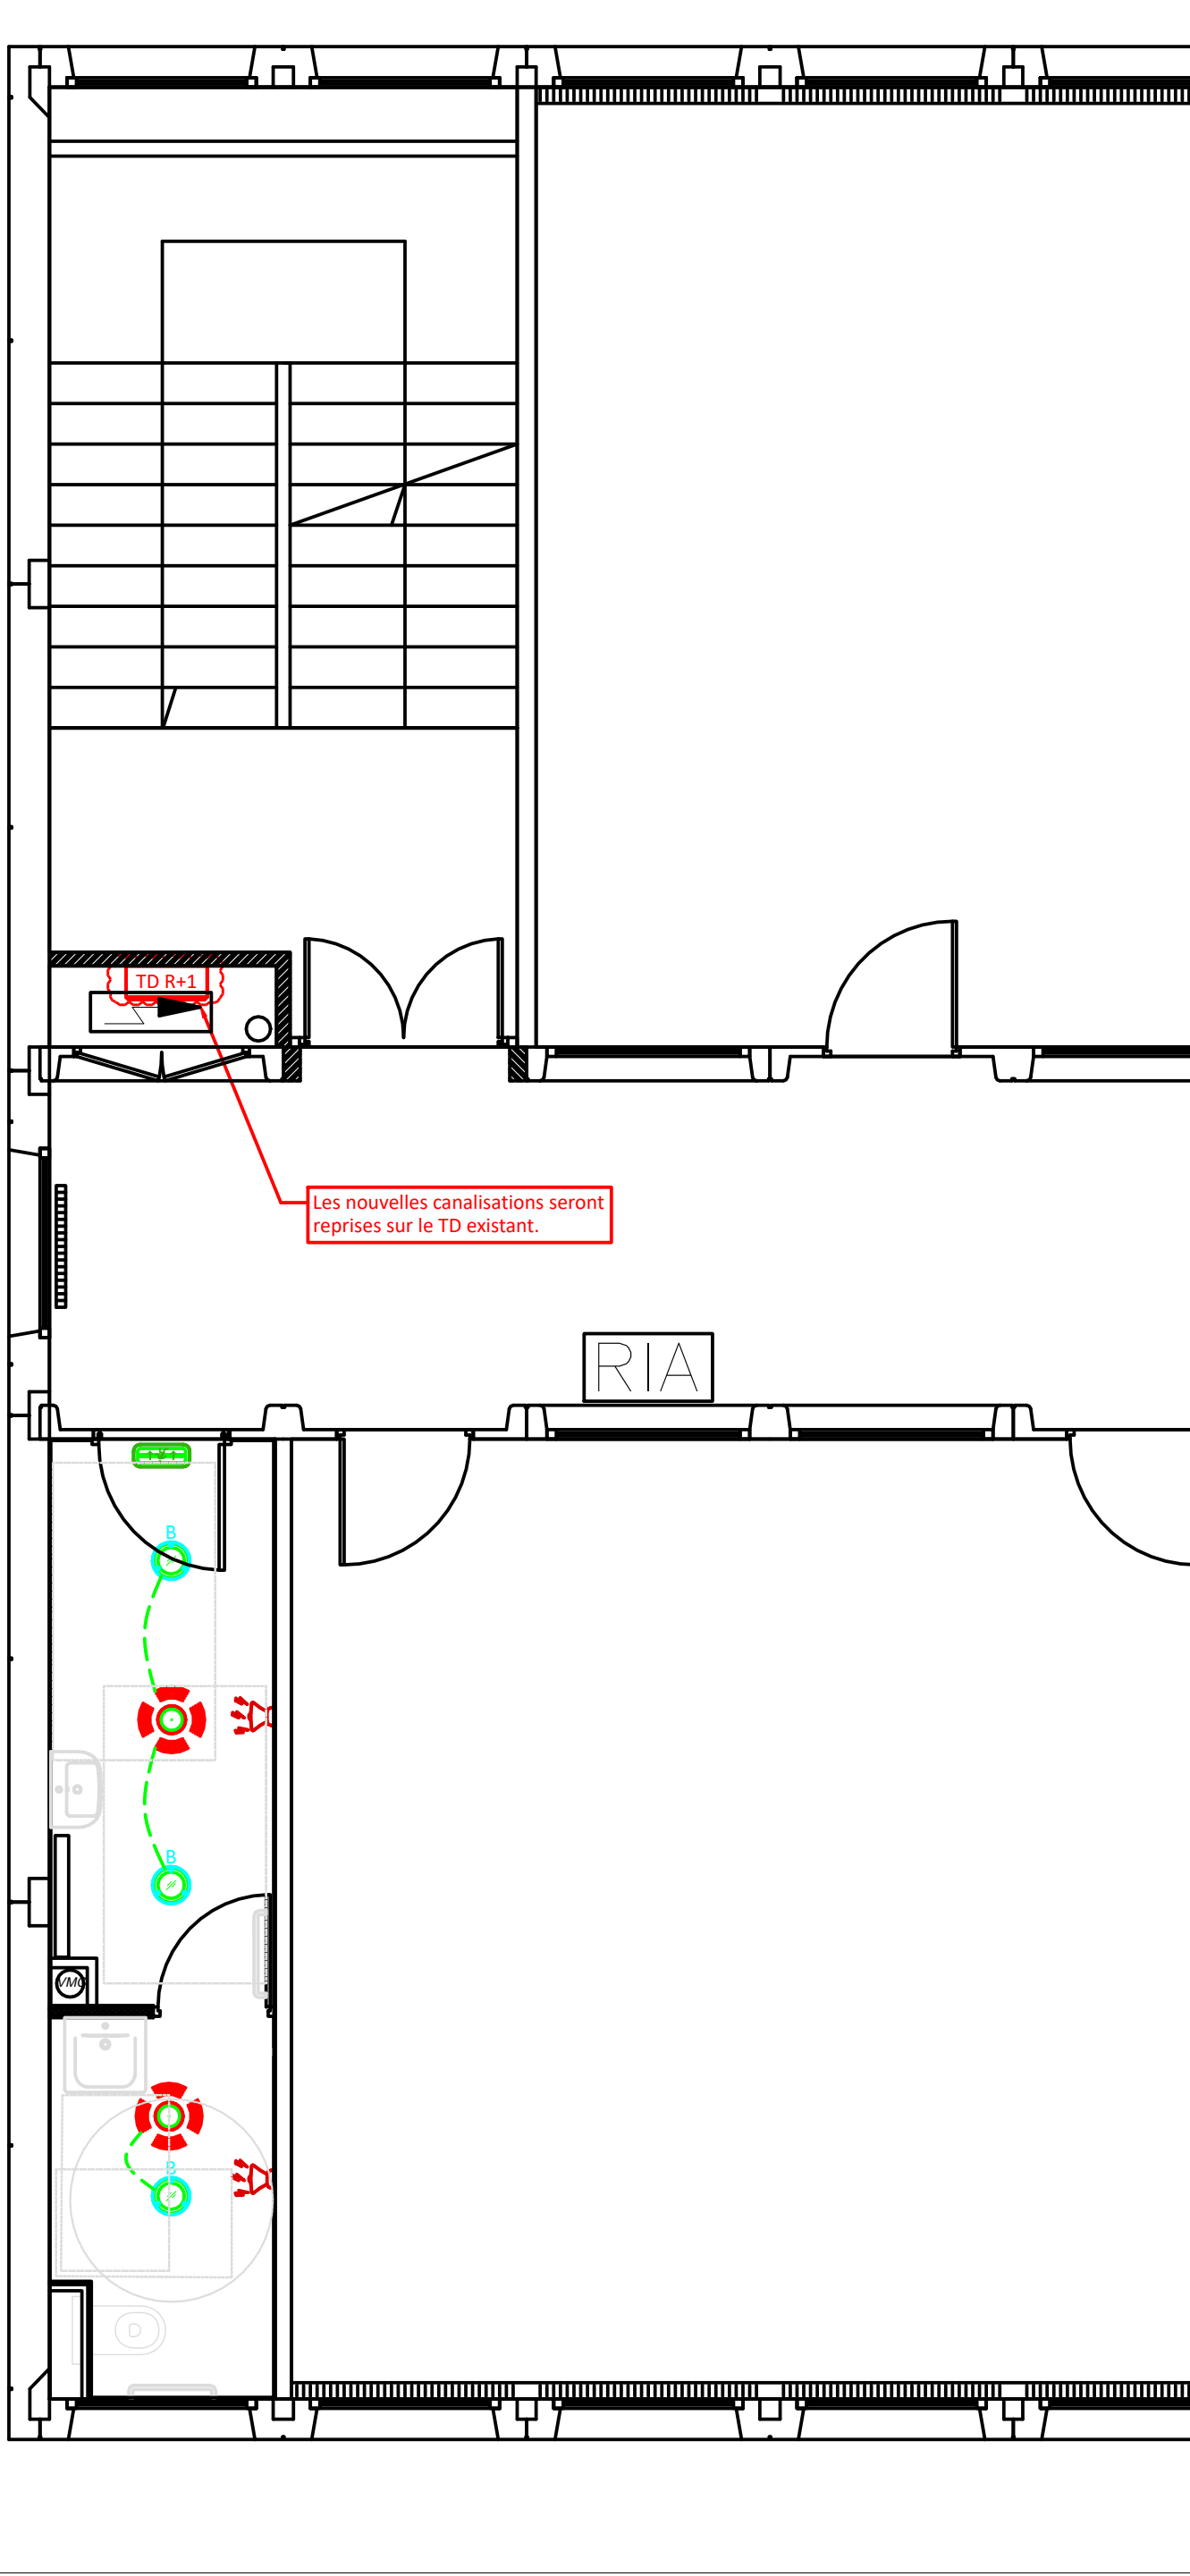

Batiment 6
Niveau R+1
1/50

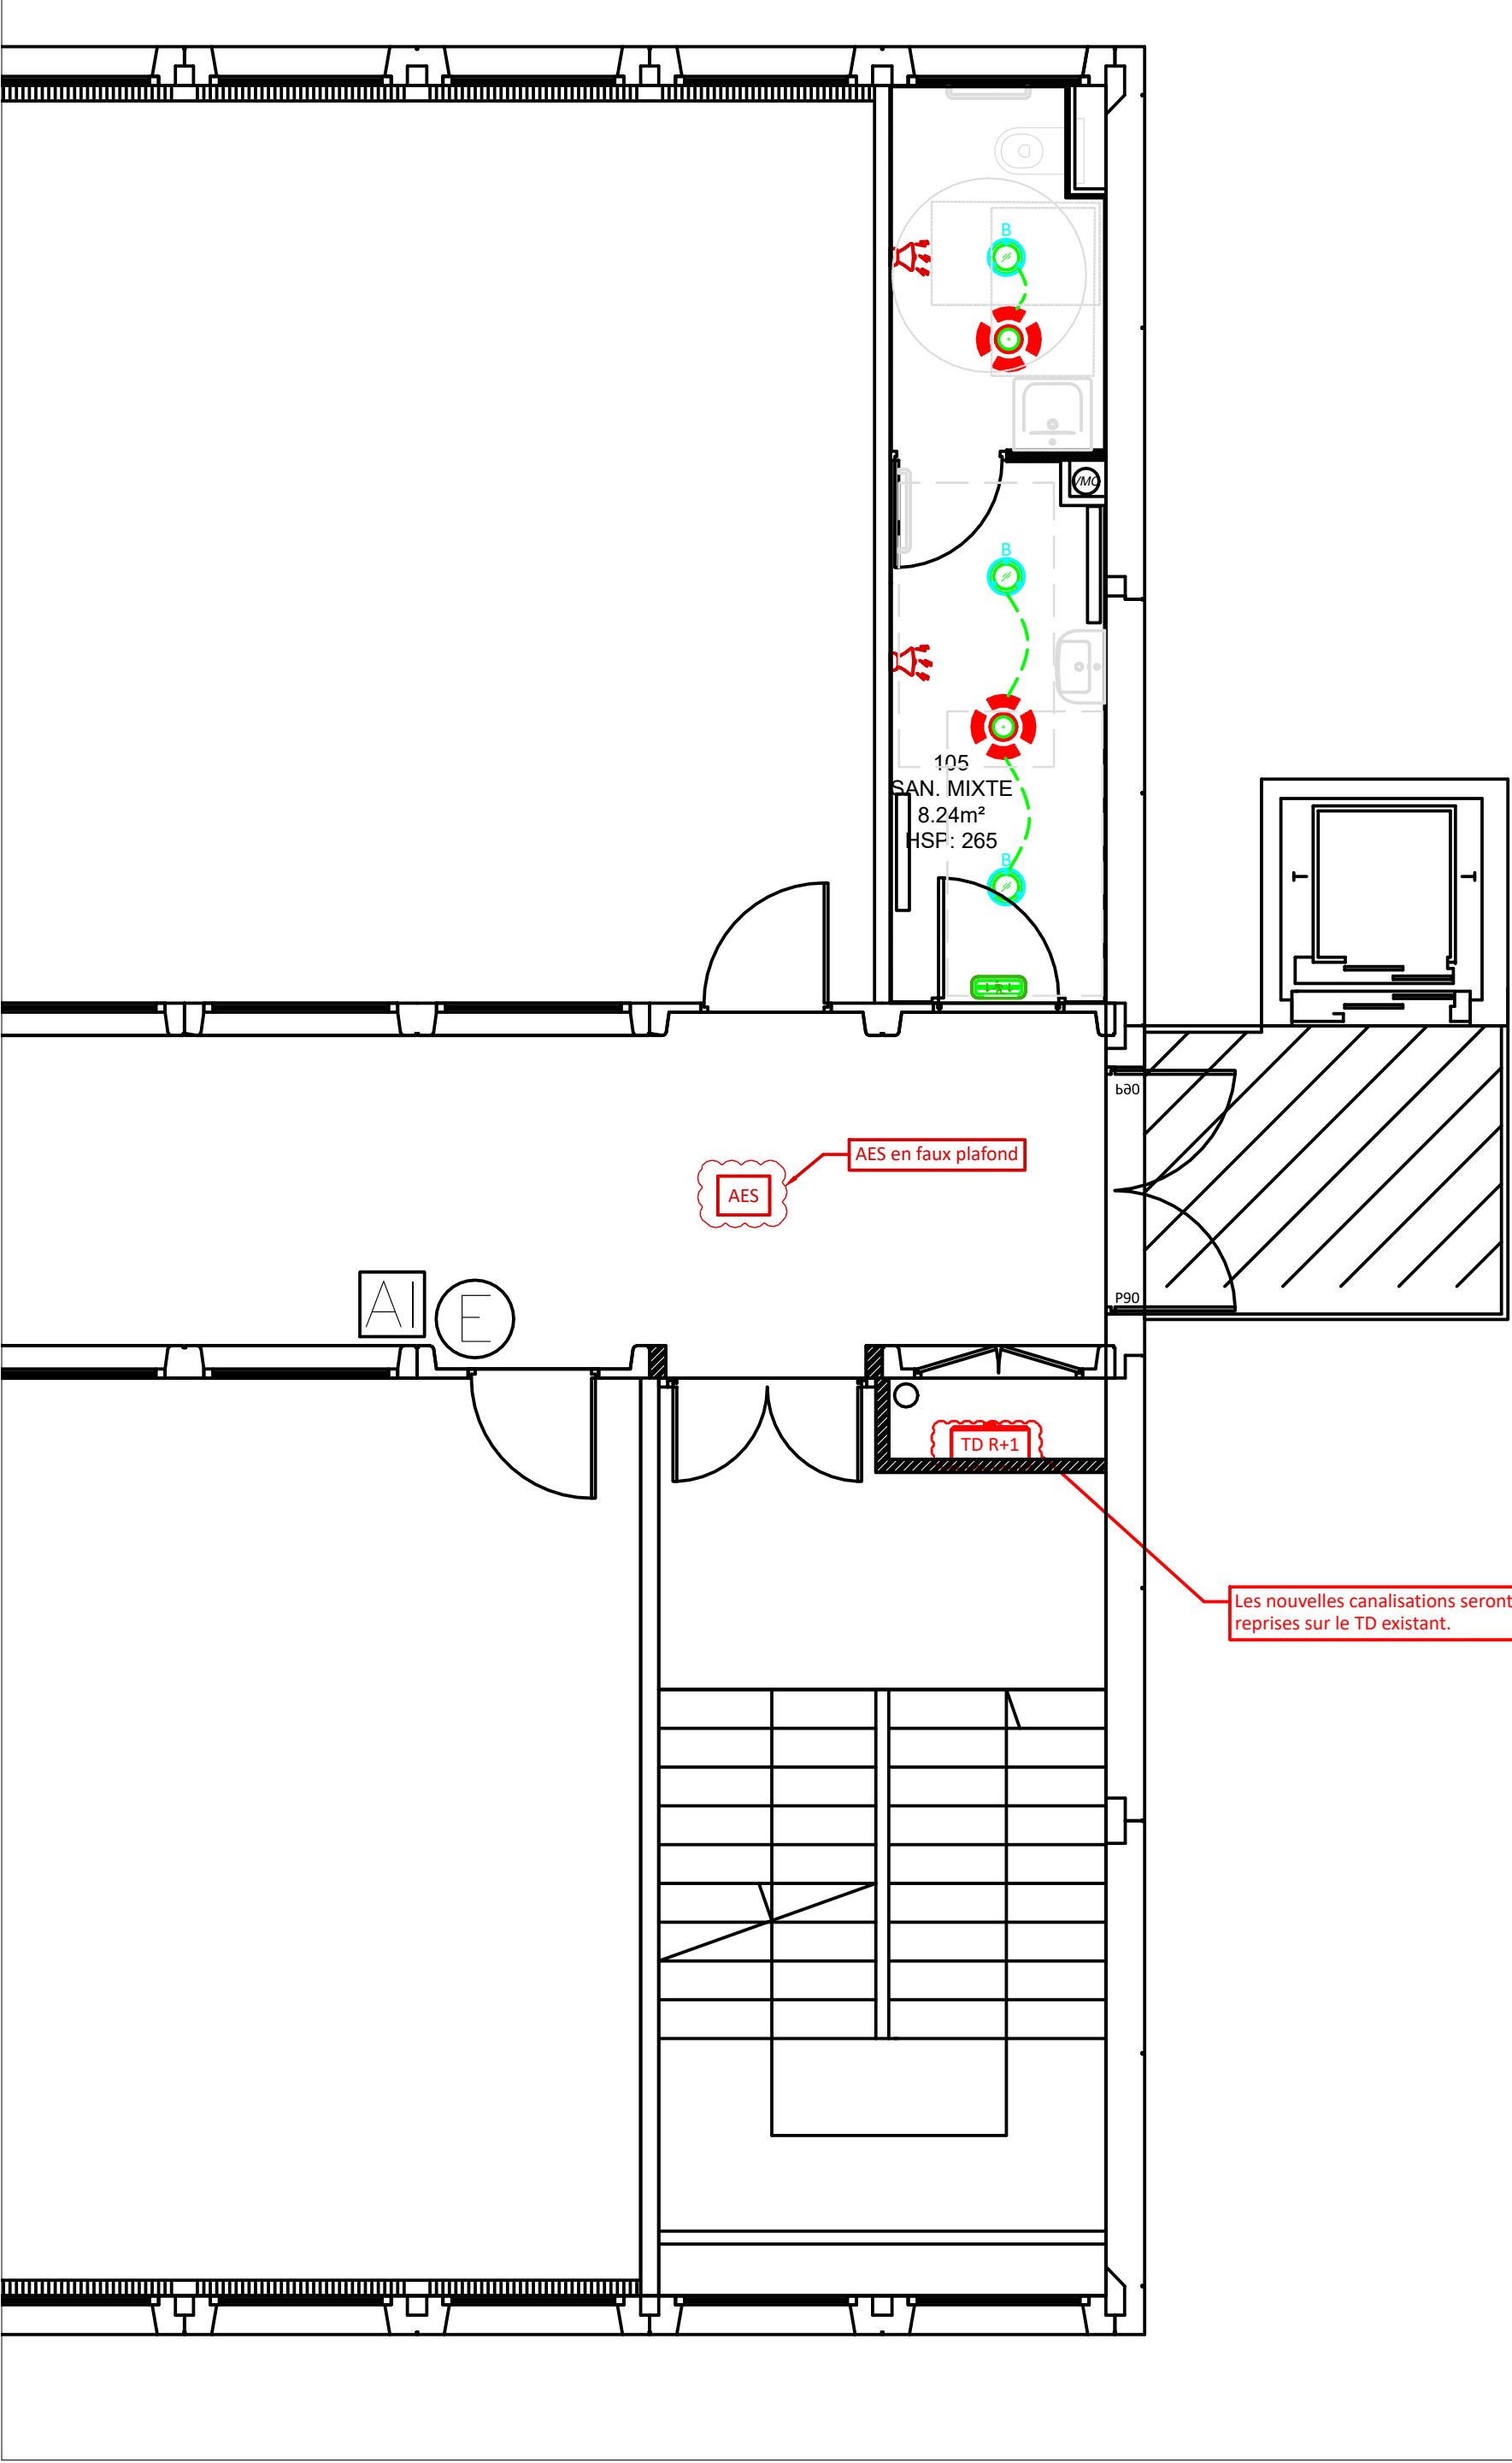


Batiment 6
Niveau R+2
1/50

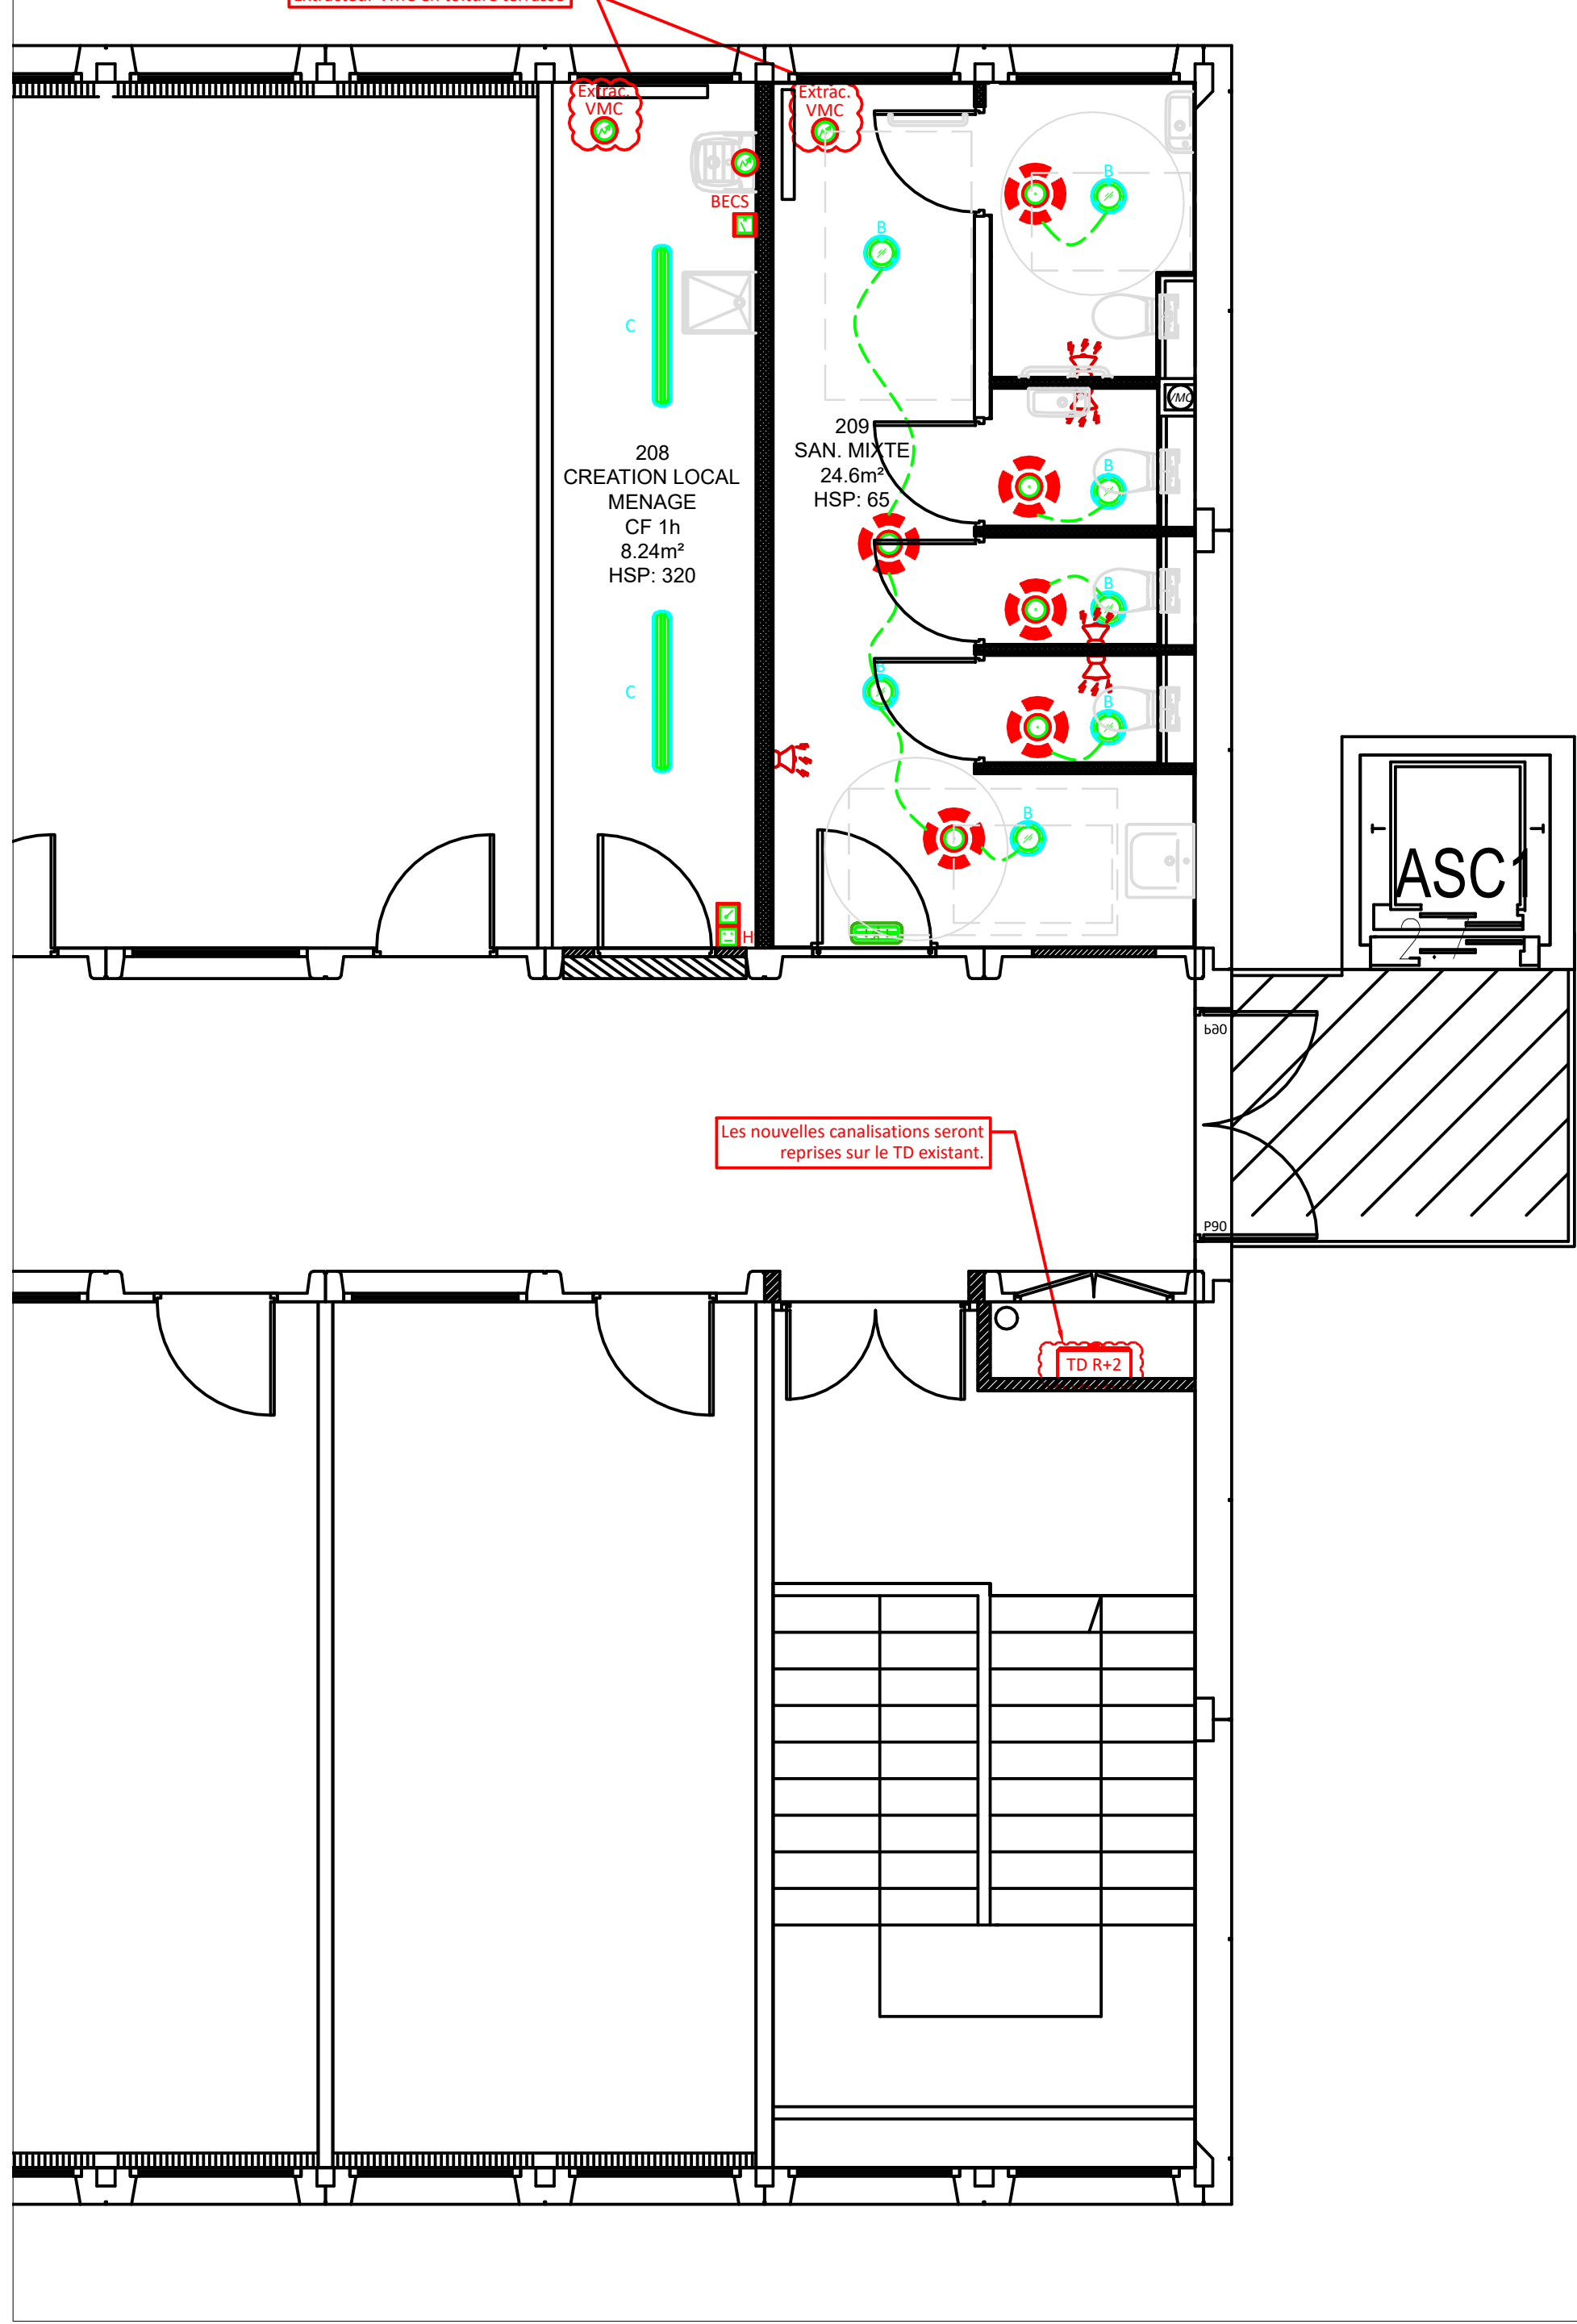


LEGENDE

TD	Tableau Divisionnaire Existant
CGV	Coupure Générale Ventilation
	Coupure de proximité pour BECS
CE1	Interrupteur simple allumage sailli étanche
CE2	Détecteur de mouvement encastré en plafond
PC1	Prise de courant 16A Ph+N-T saillie étanche
	Alimentation électrique spécifique
A	Downlight encastré Ø 220 mm 20W 2000LM à source LED
B	Diffuseur étanche L : 650mm 19W - 2500lm à source LED
B51	Bloc Autonome d'Eclairage de Sécurité sailli standard 60m
	Diffuseur lumineux mural d'alarme incendie
AES	Alimentation Electrique de Sécurité d'alarme incendie


Batiment 6
Niveau R+2
1/50

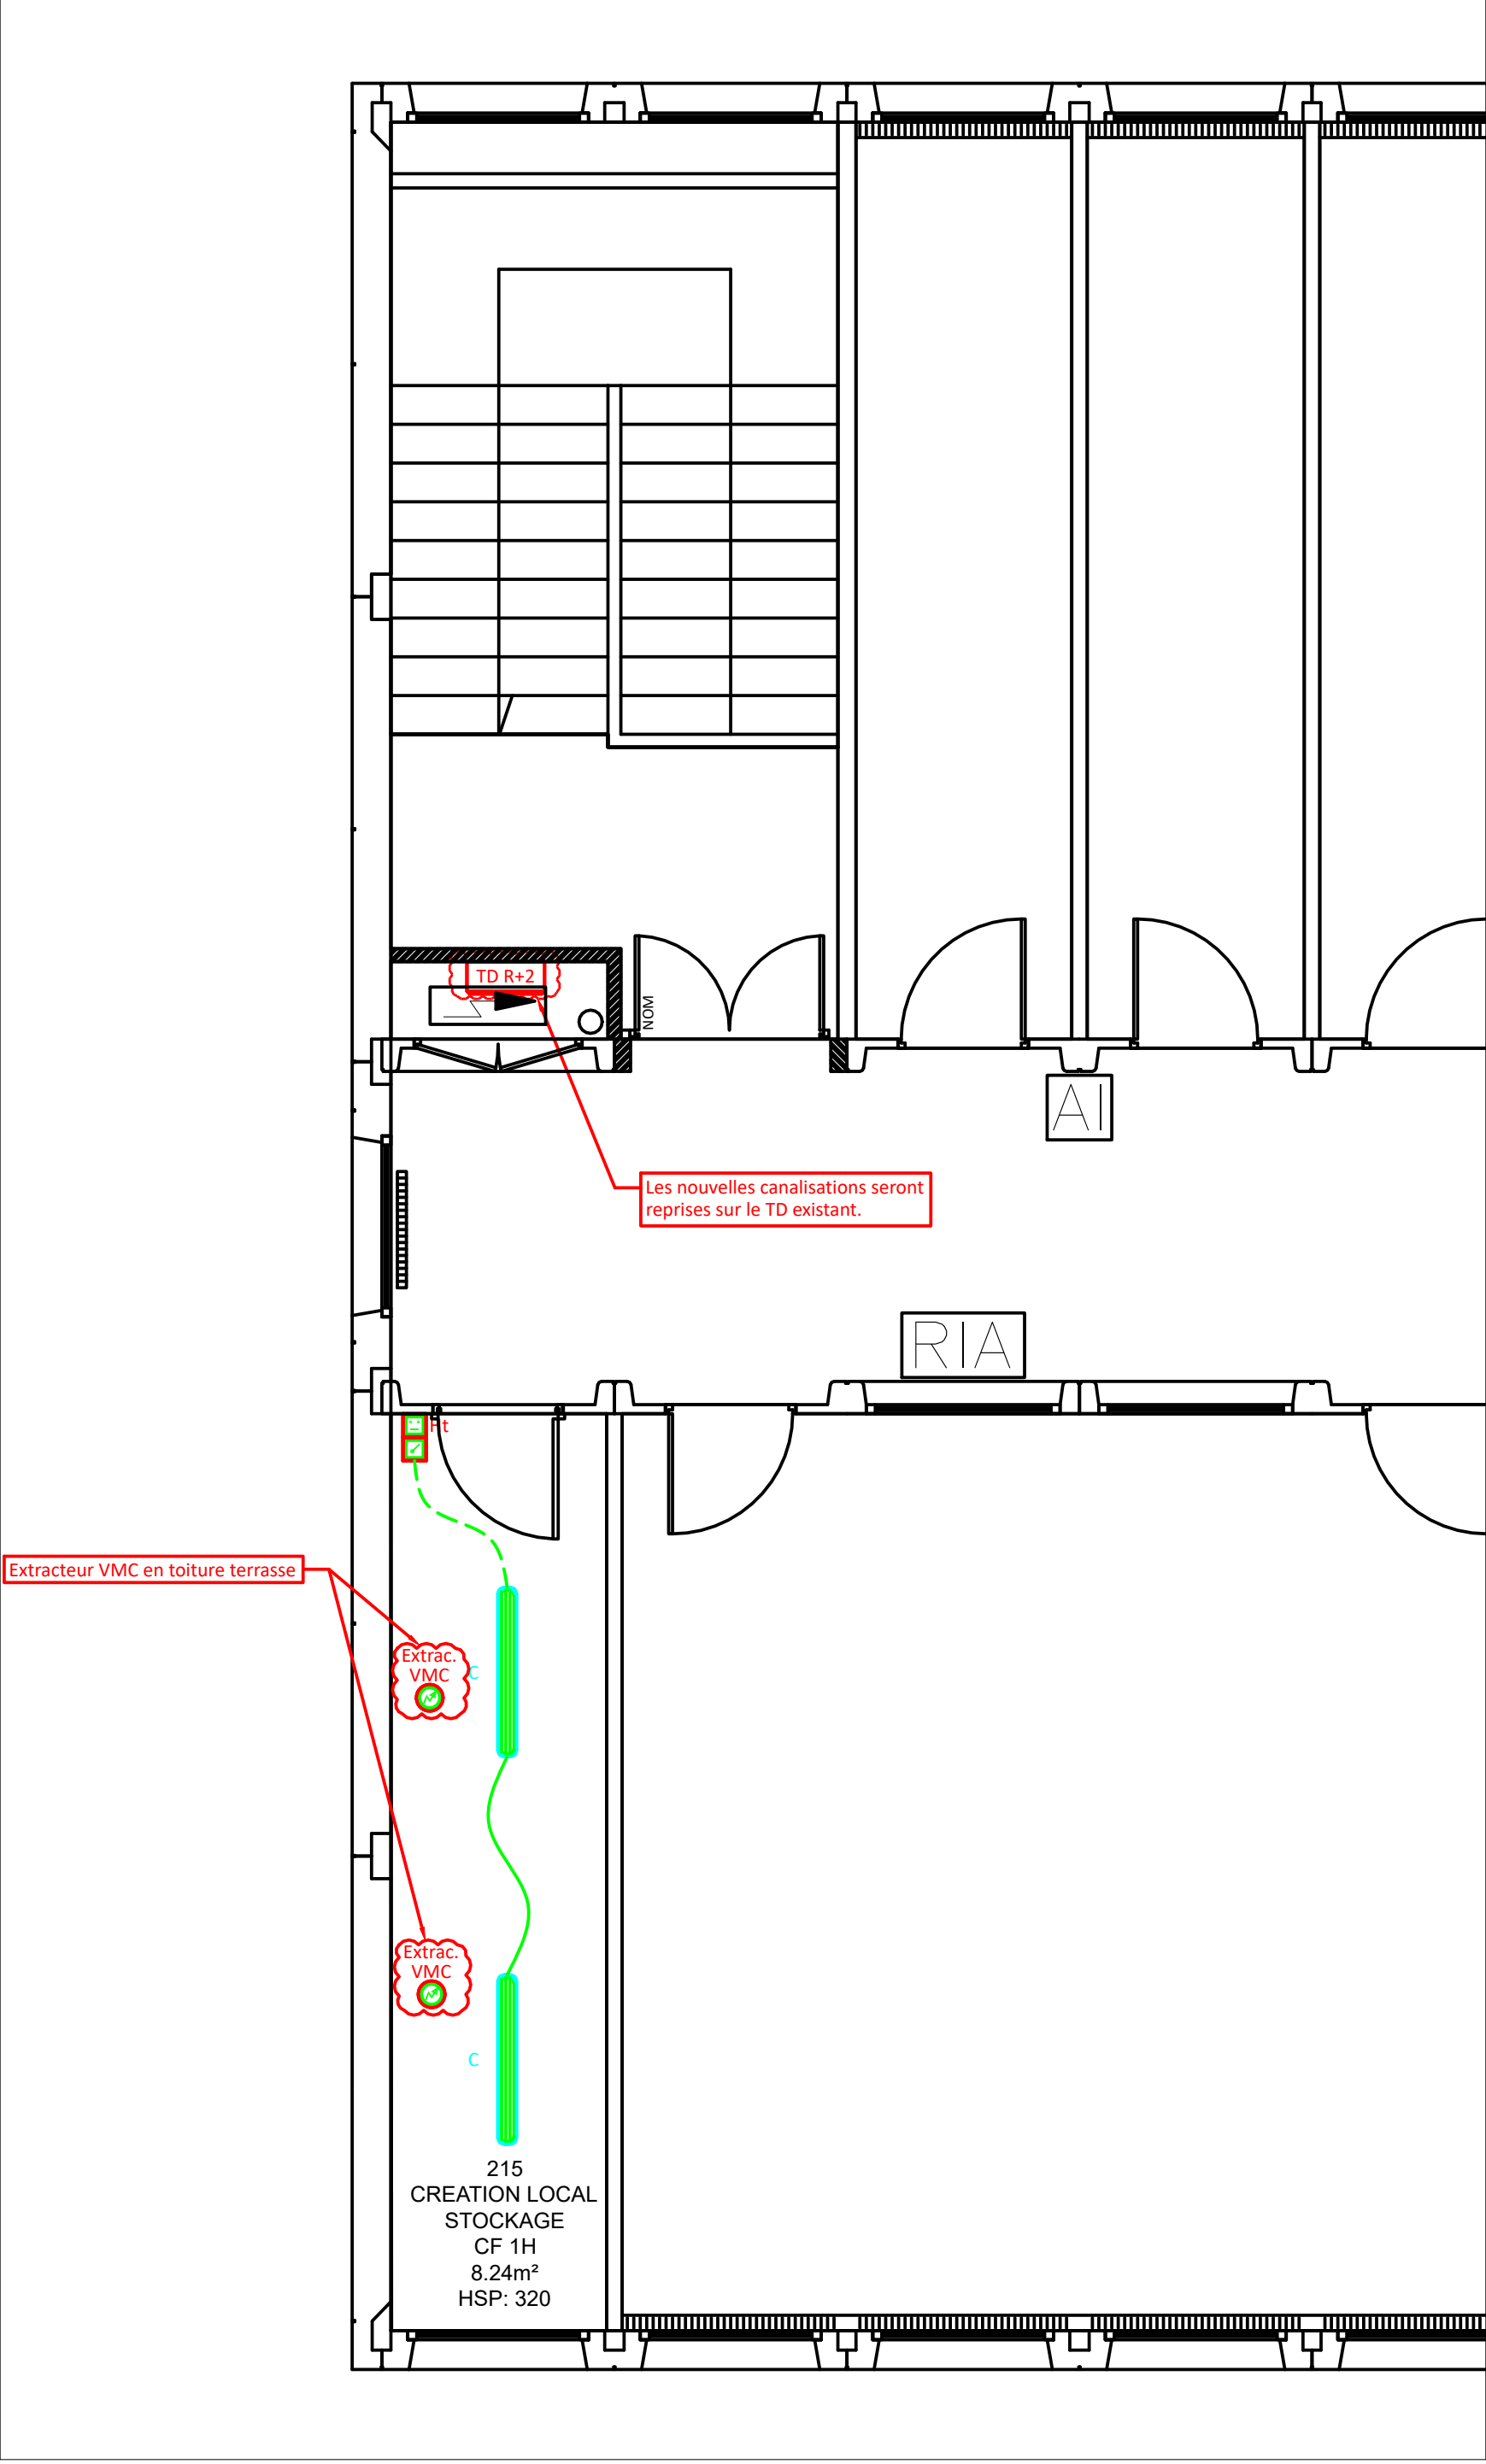


Batiment 9
Niveau RDC
1/50

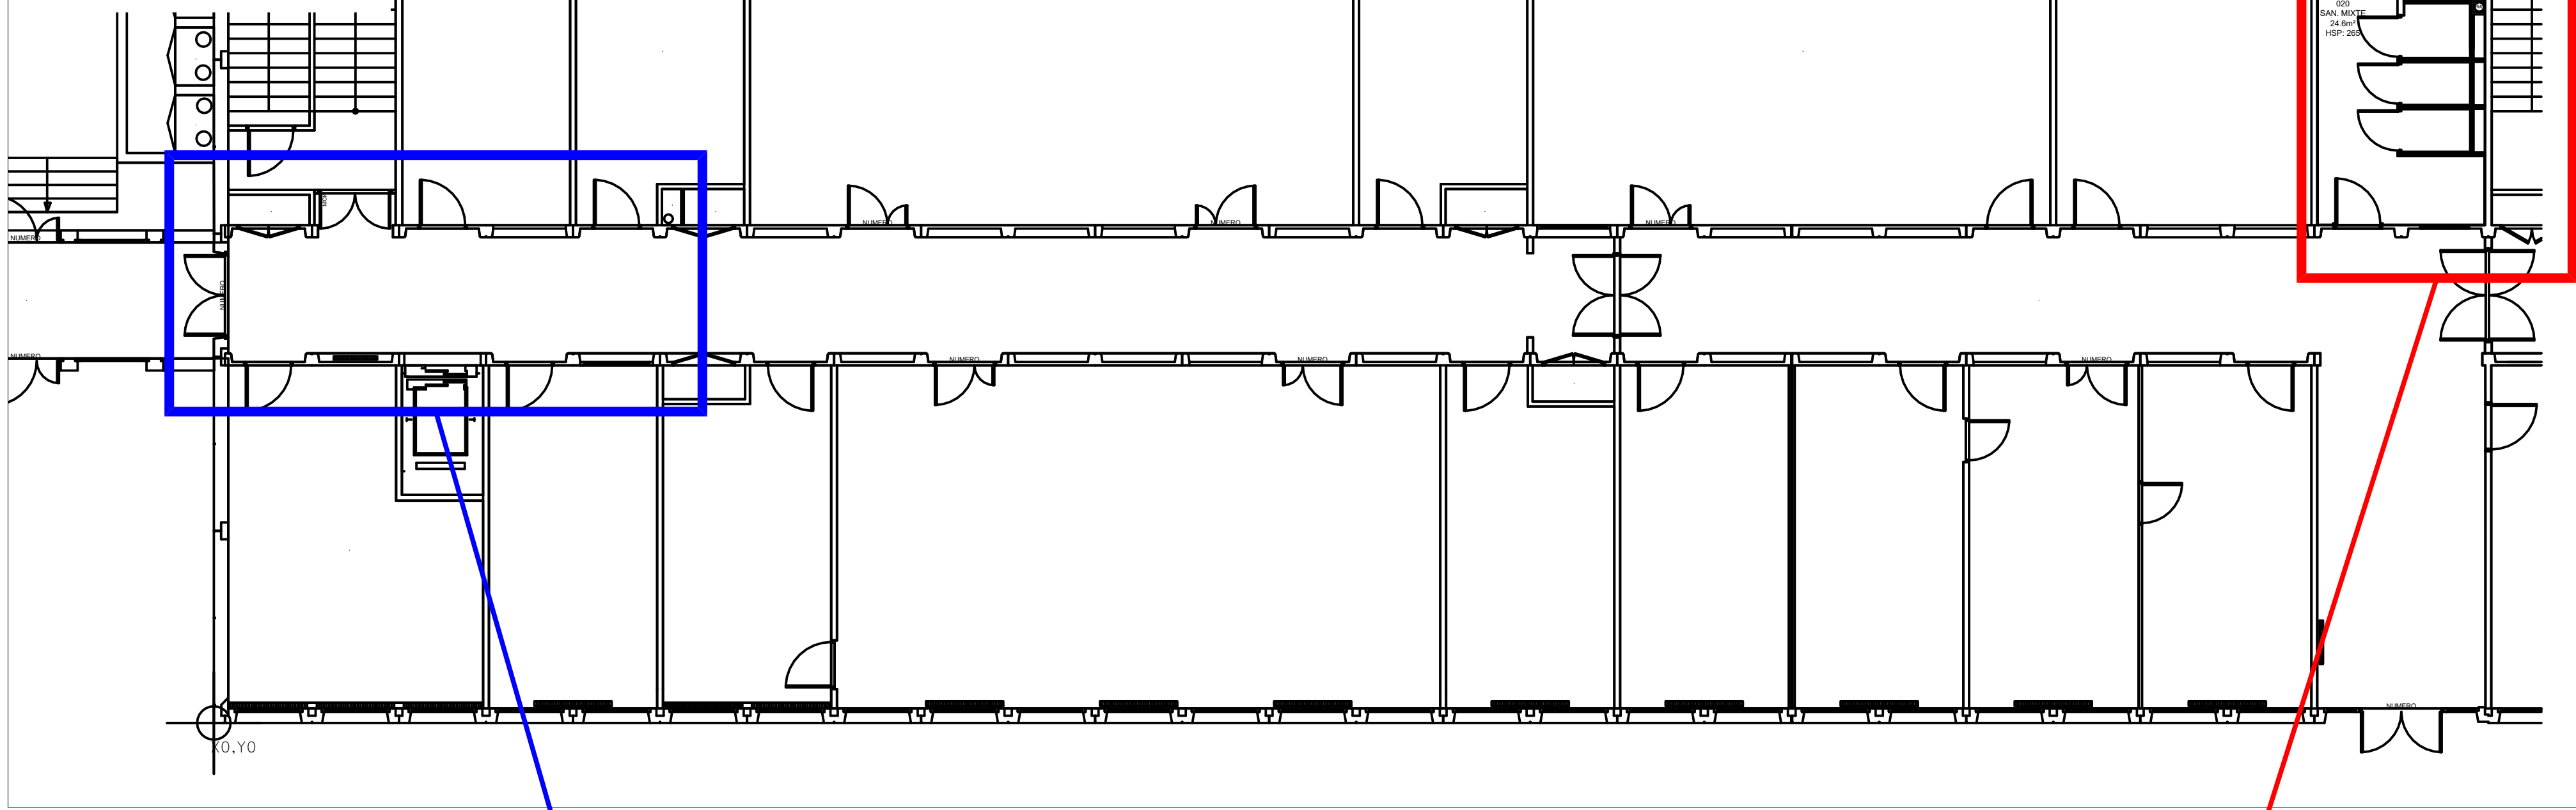

Batiment 9
Niveau R+1
1/50

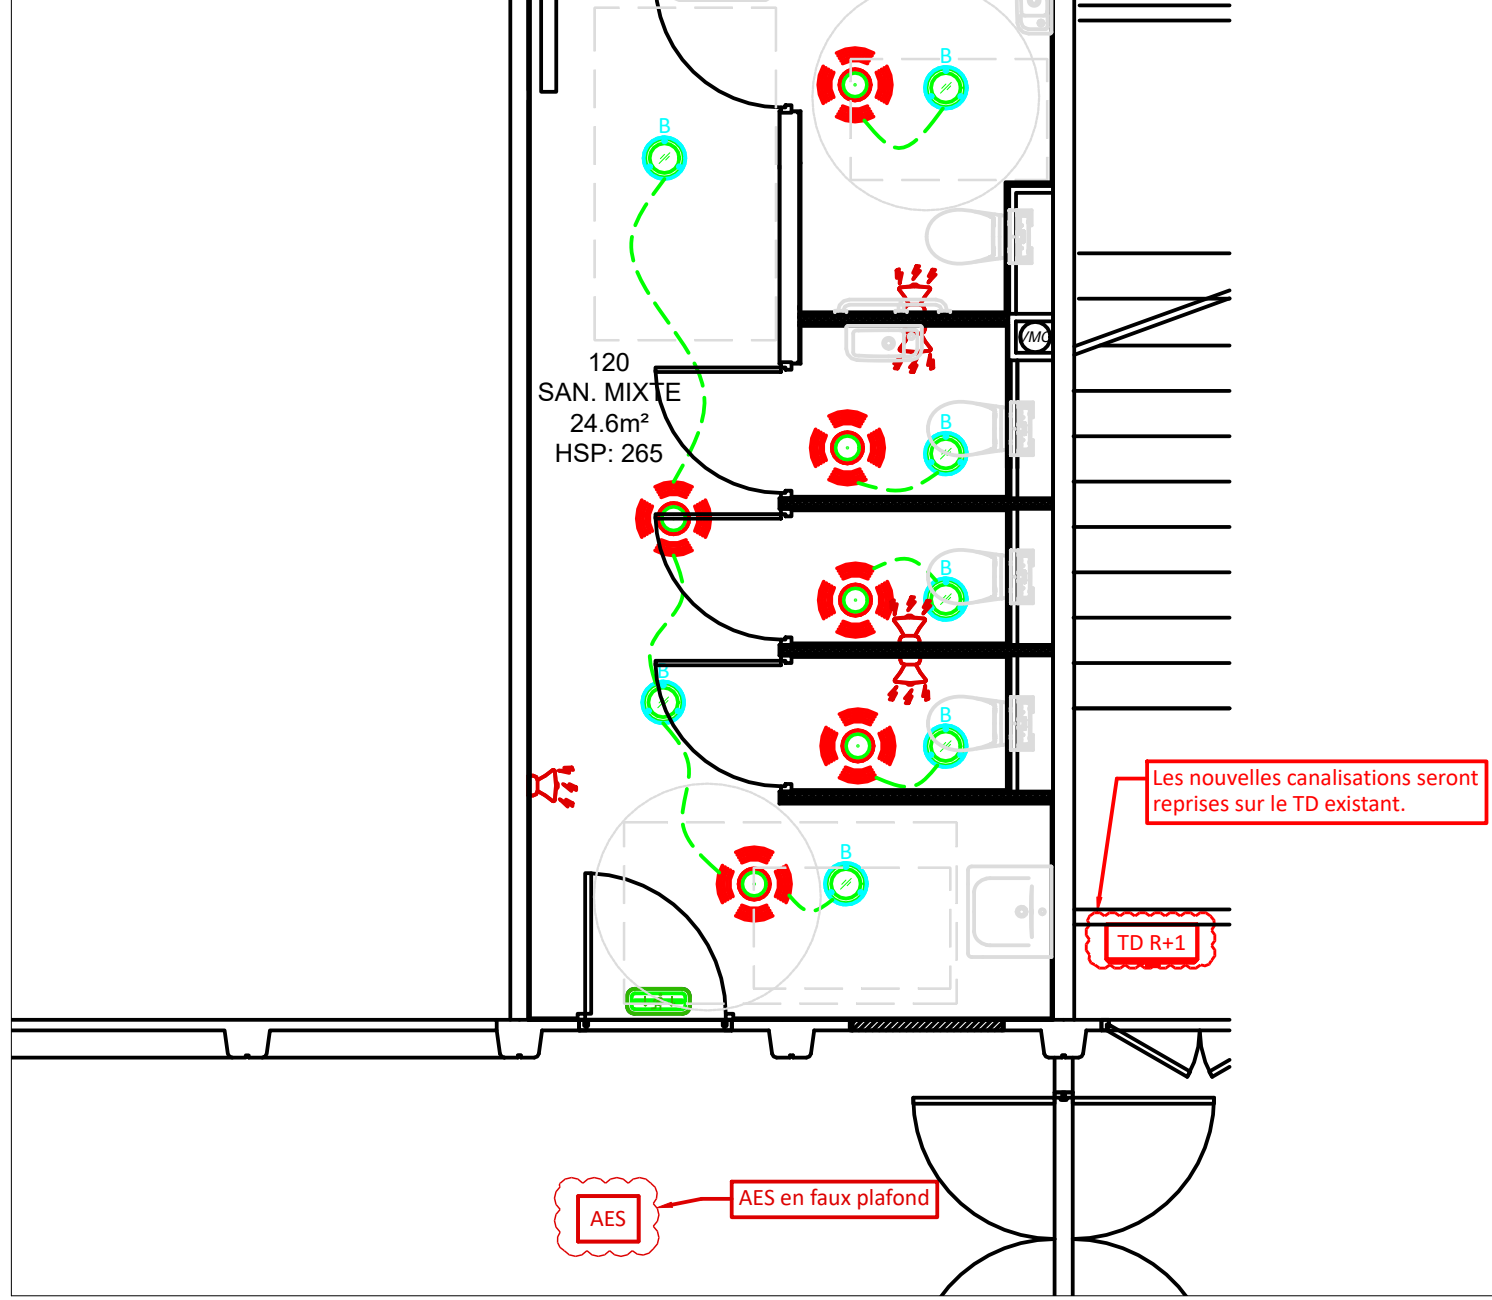

Batiment 9
Niveau R+2
1/50

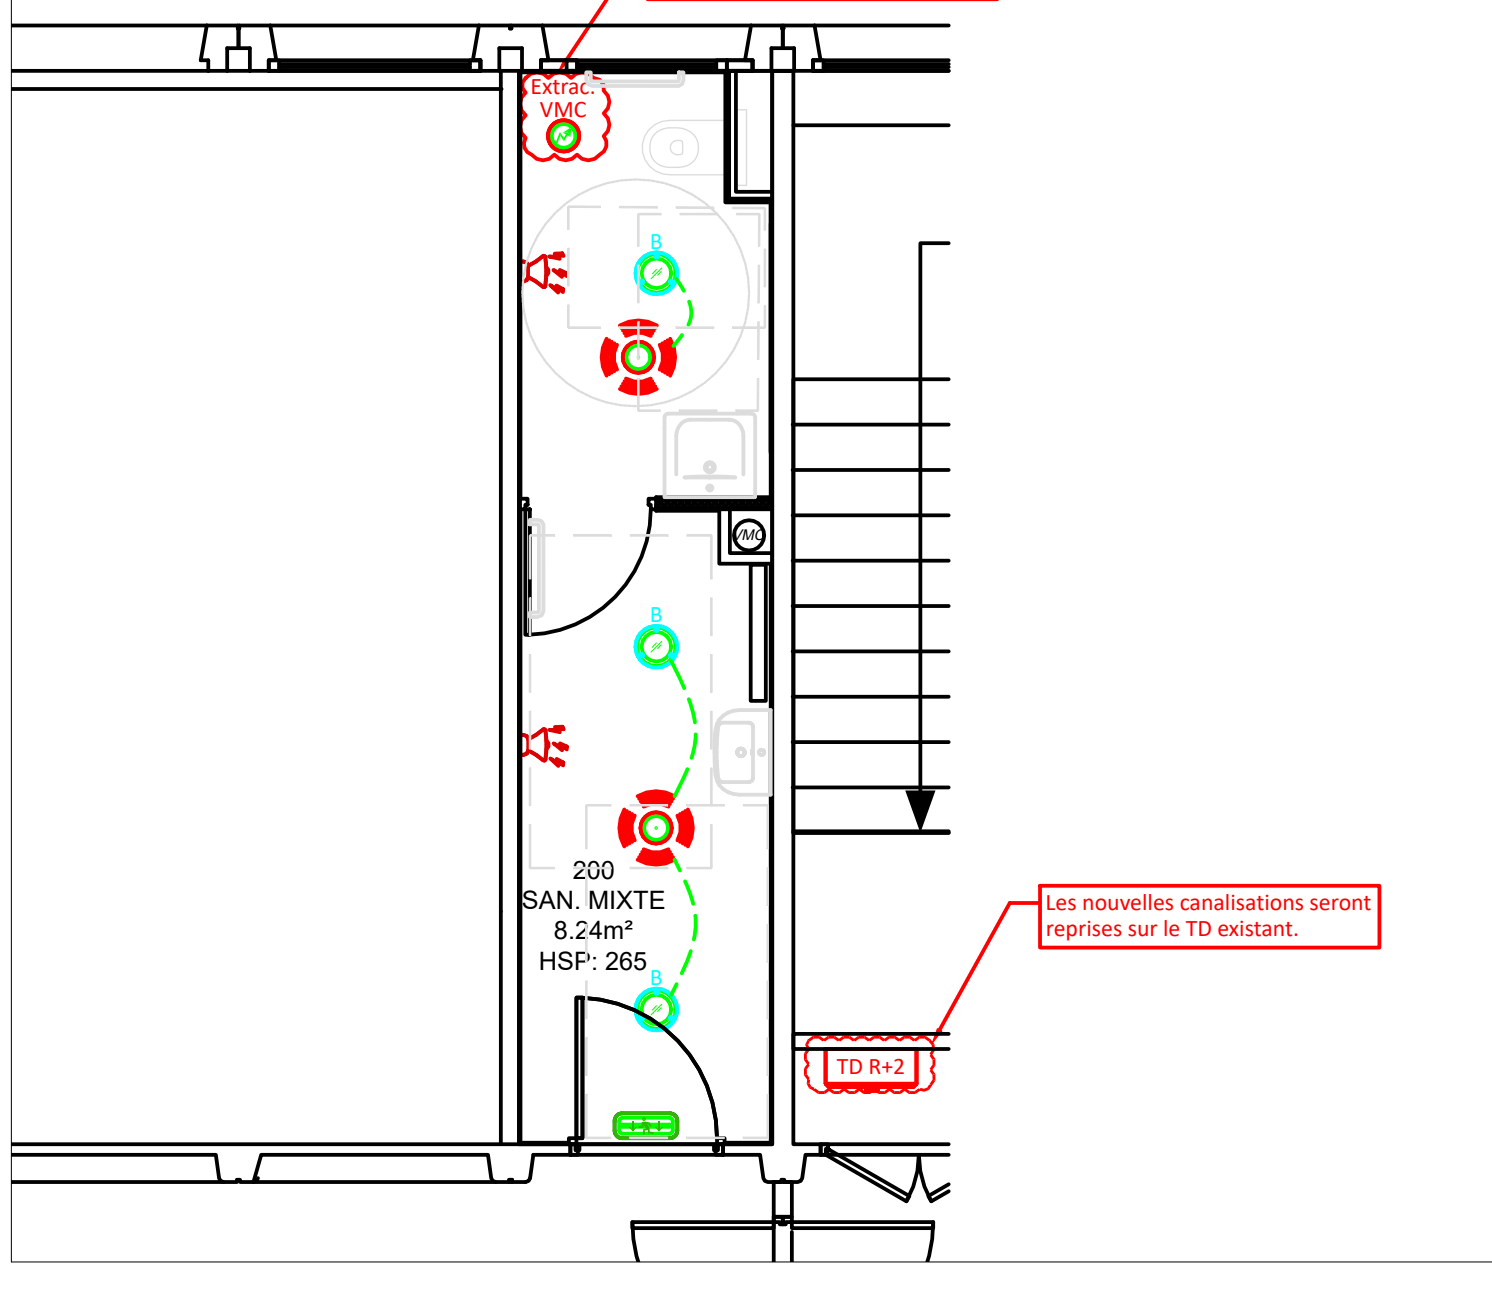

SLVI
BUREAU D'ETUDES FLUIDES

95 Rue Georges CHARPAK - 44 115 HAUTE-BOULANNE
2 Rue du Riffollet - 85 660 SAINT PHILBERT DE BOULANNE
Tel : 02 51 79 20 60
E-mail : contact@slvi.fr
Site @ : www.slvi.fr

Réf. affaire : 135-25/KL

LOT N° 08 : ELECTRICITÉ COURANTS FORTS ET FAIBLES
Plan : EL01 Plan ensemble Electricité Batiment 6/9

Phase	Date	A.P.S.	A.P.D.	P.R.O.	D.C.E	E.X.E.
Modifications			15/01/26	19/02/26	18/03/26	
			Nature			

Architecte : **Plast ARCHITECTE**
15 Bd Gabriel Lauriol
44 300 Nantes
☎ : 02 85 52 04 42
✉ : contact@plast-architectes.com

Maître d'Ouvrage : **Nantes Université - DPIL**
1 Quai de Tourville
BP 13522
44 035 NANTES
☎ :
✉ :

RENOVATION DES SANITAIRES DE 2 BATIMENTS - CAMPUS HEINLEX

**58, Rue Michel Ange
44 605 SAINT-NAZAIRE**