



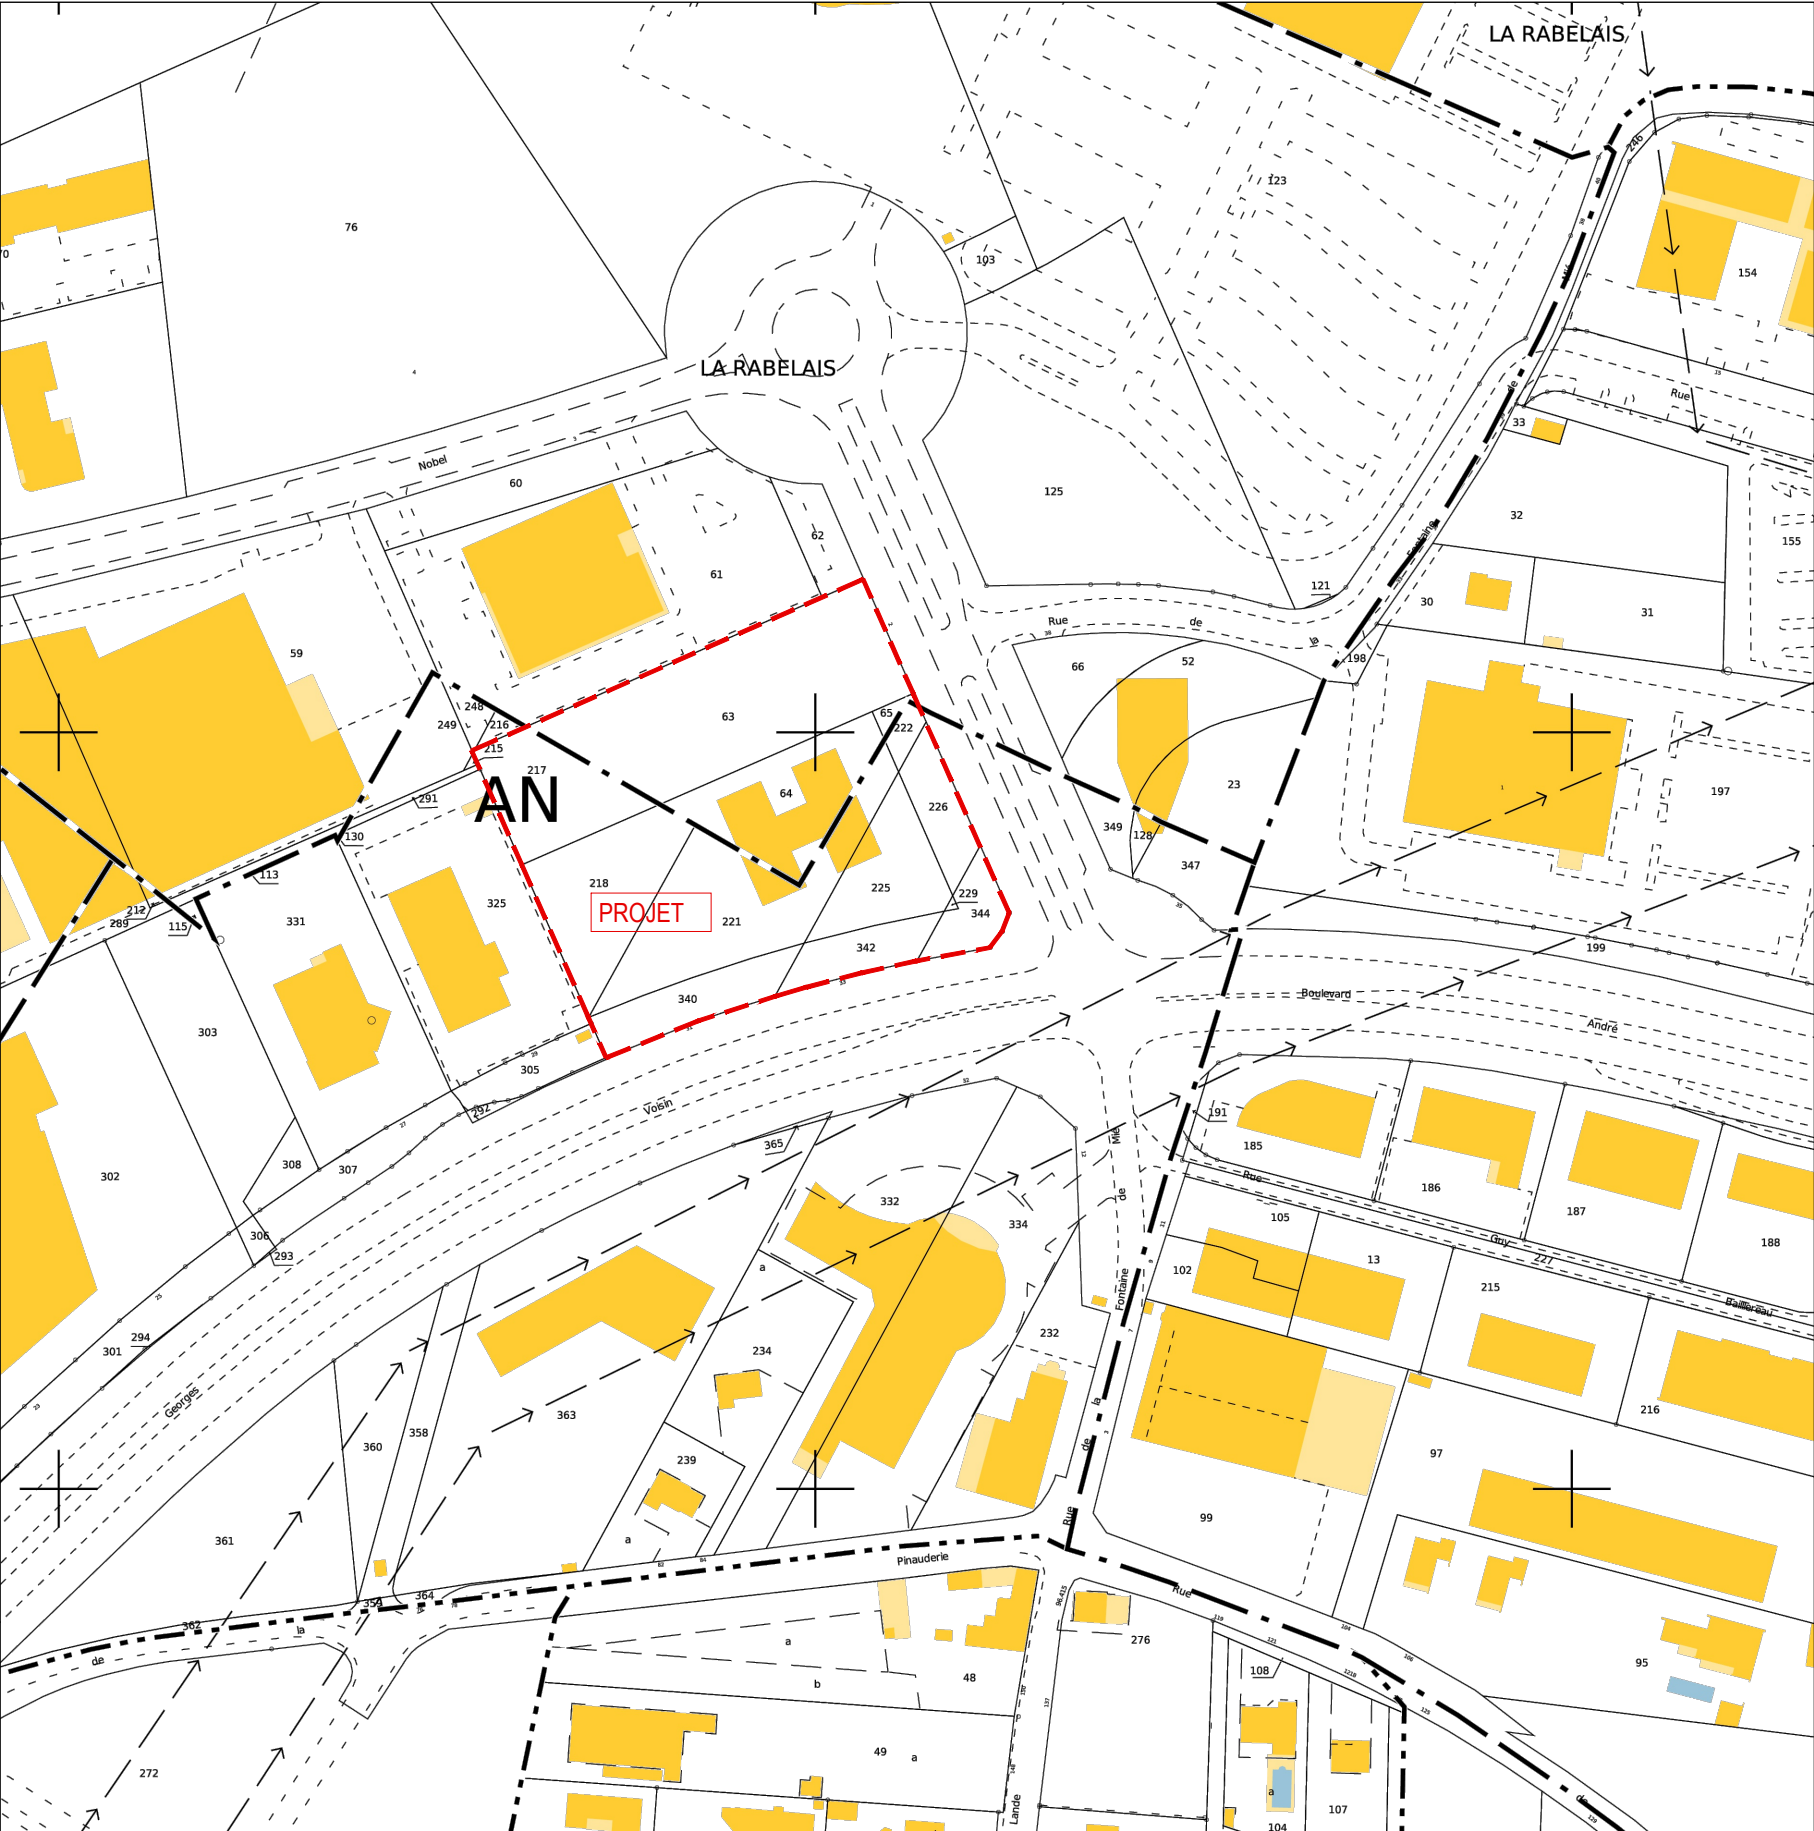

Plan de cadastre - Ech:1/2000ème

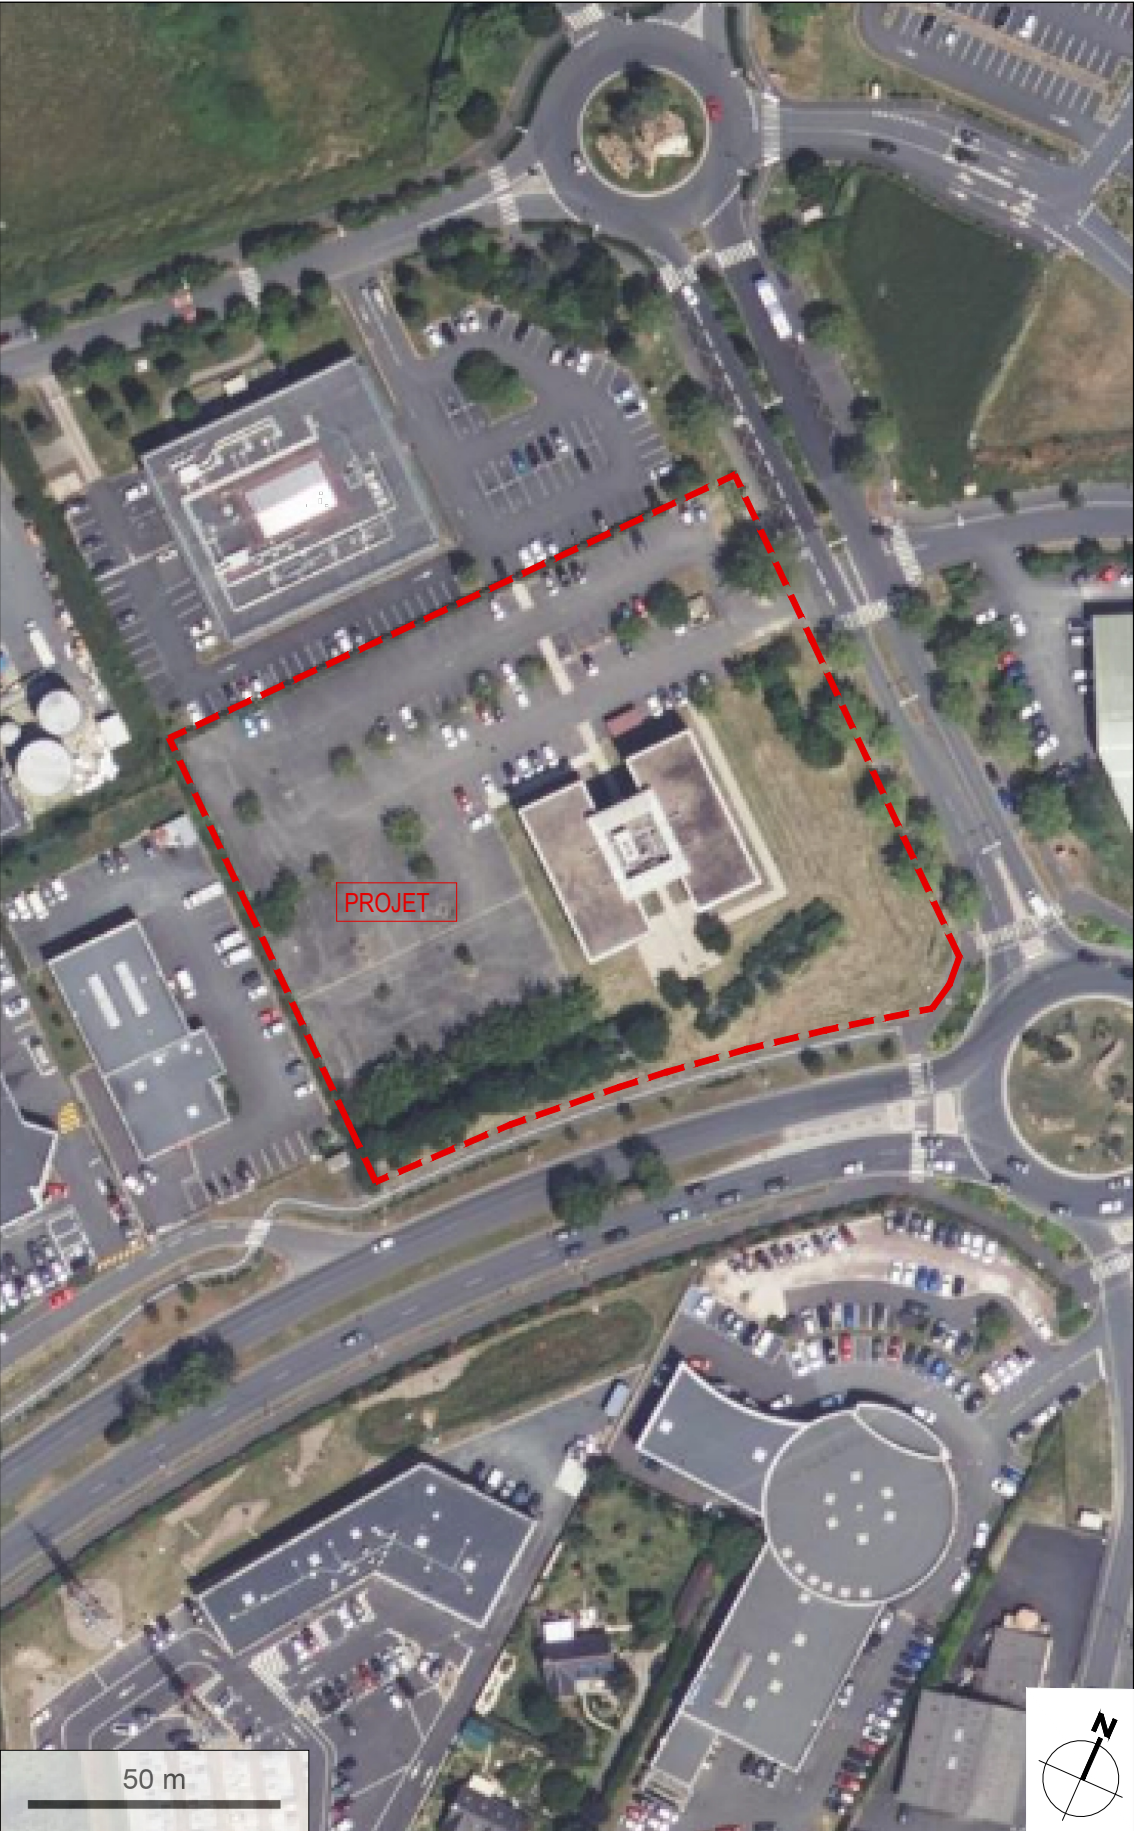

Vue aérienne - Echelle graphique

Bourgueil & Rouleau architectes d.p.l.g. 46 Avenue de la Tranchée 37100 Tours T : 02 47 54 53 89 - F : 02 47 54 15 99 E : agence@bourgueilrouleau-architectes.fr	Maîtrise d'ouvrage			IND	DATE	MODIFICATION	PROJET	CONSTRUCTION D'UN IMMEUBLE DE BUREAU			
	SCI TCA2						DESSIN	2 Avenue Pierre Gilles de Gennes			
	5, rue Pina Baush - 37200 TOURS						ORIGINE	ARCHITECTE	ECHELLE	1/2000	PRO/DCE
	T: 02.47.47.20.30						REFERENCE		DATE	02/2026	
											01